



DE BROUCKEREPLEIN

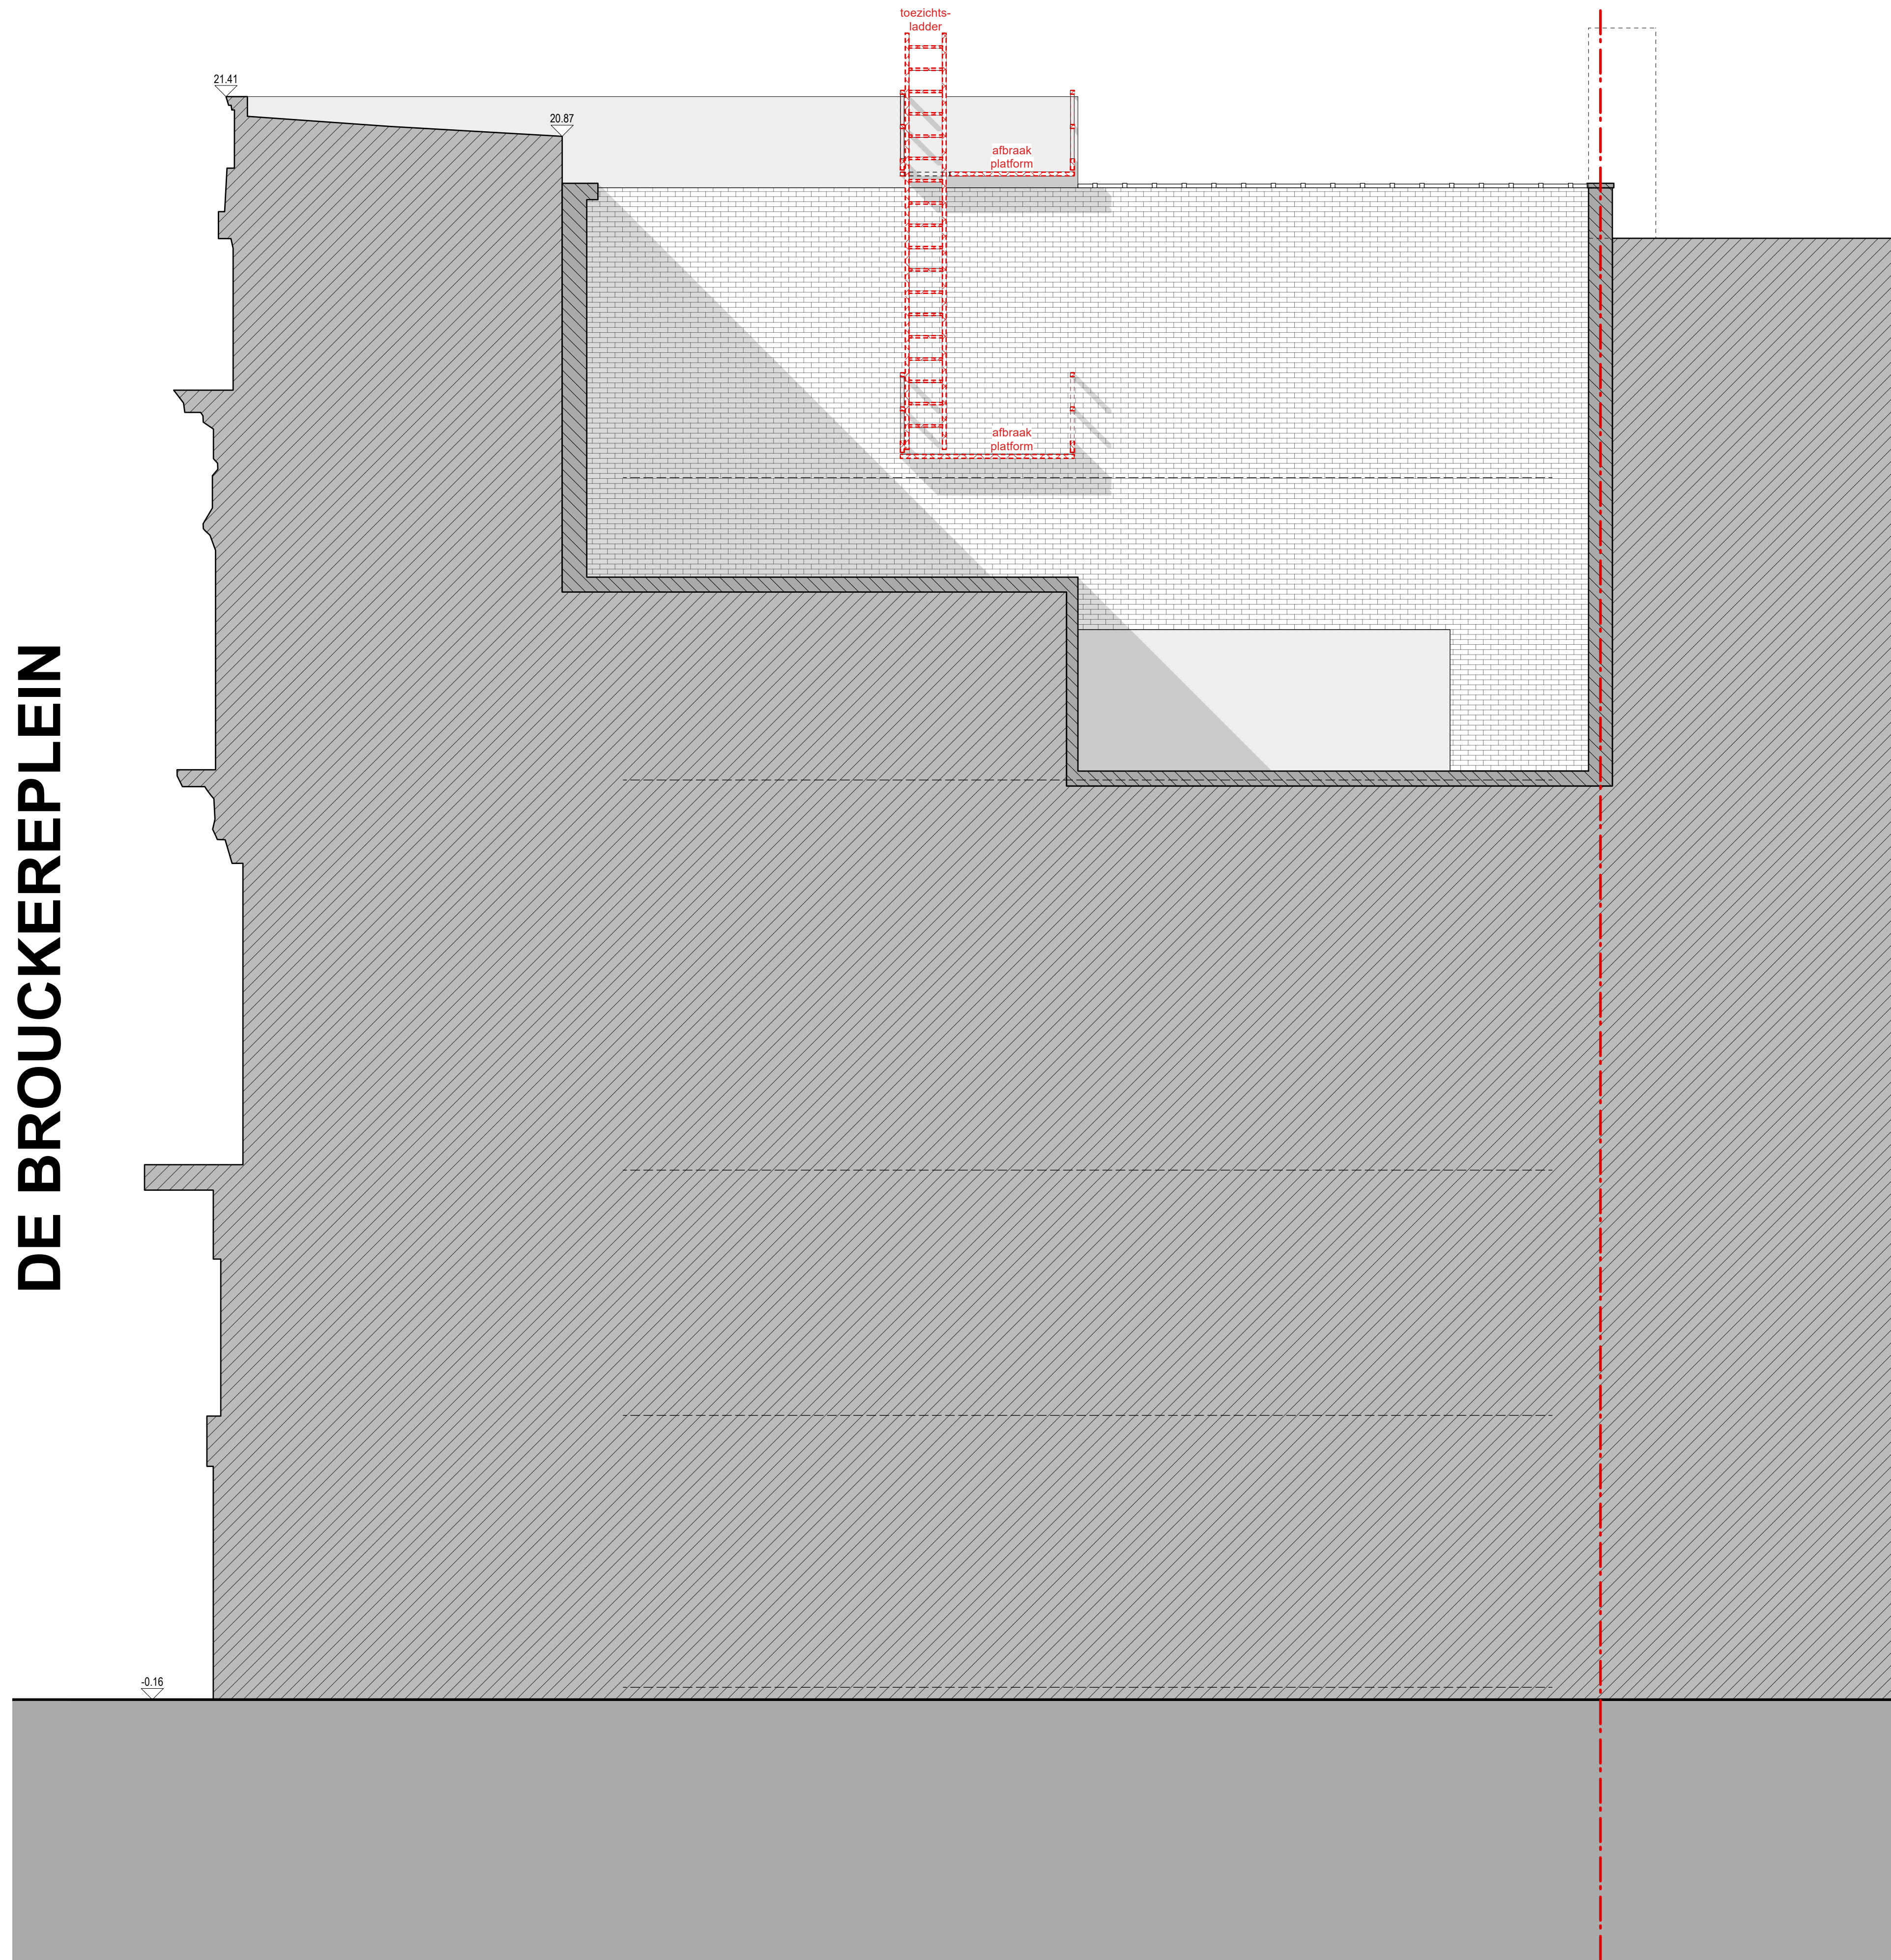

BINNENGEVEL D
BESTAANDE TOESTAND

DE BROUCKEREPLEIN

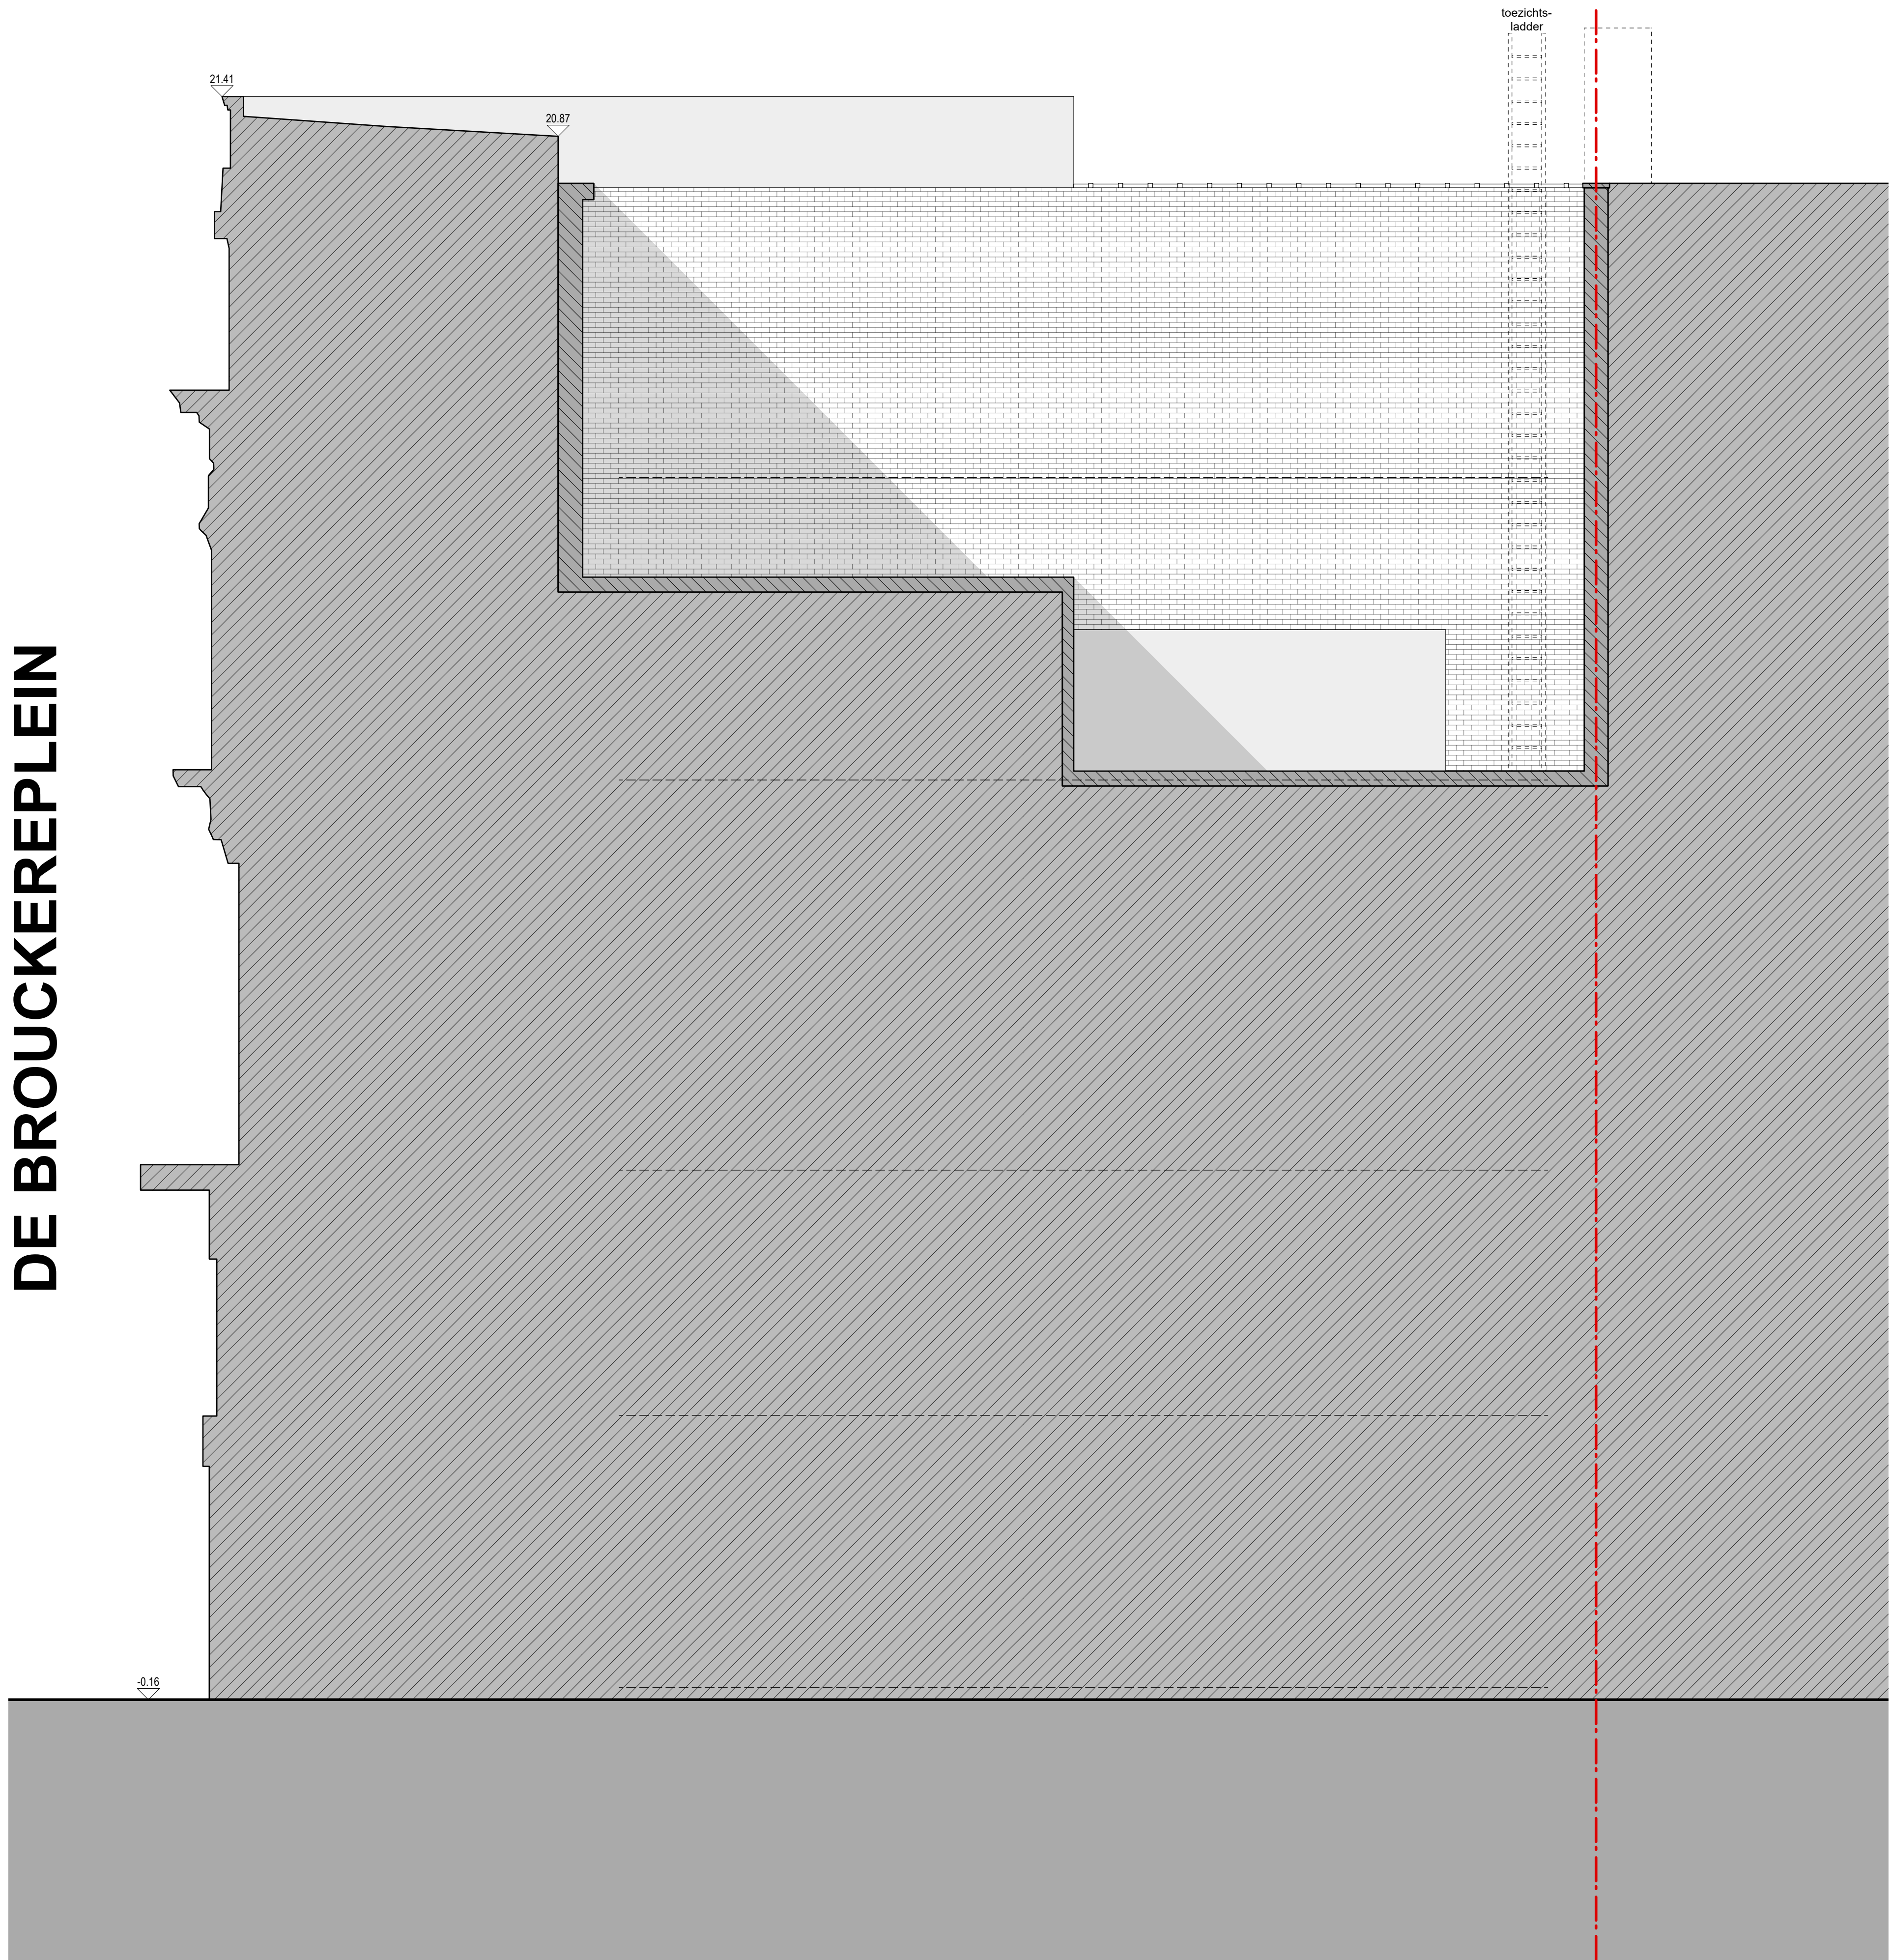

BINNENGEVEL D
NIEUWE TOESTAND

BINNENGEVEL D
BRANDWEER