





LIGGINGSPLAN

DATUM 28 11 2025 **SCHAAL** 1/1.000

BOUWPLAATS DE BROUCKÈREPLEIN 7 - 1000 BRUSSEL

ONDERWERP FUNCTIEWIJZIGING & INRICHTING APPARTEMENTEN



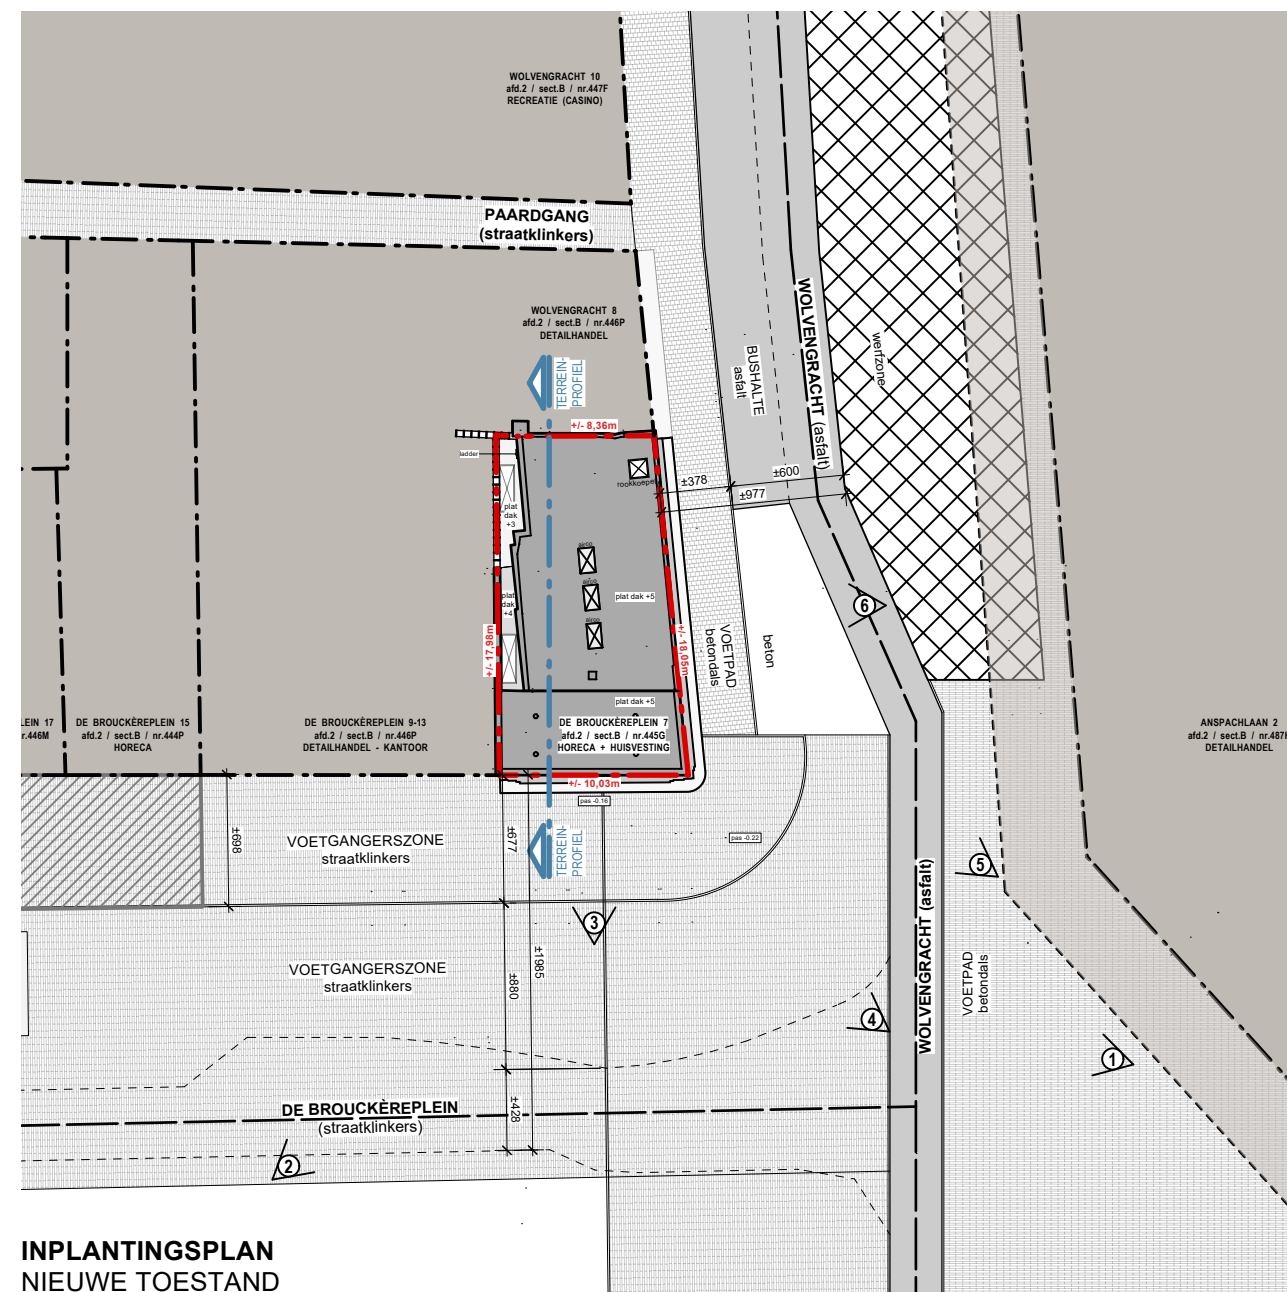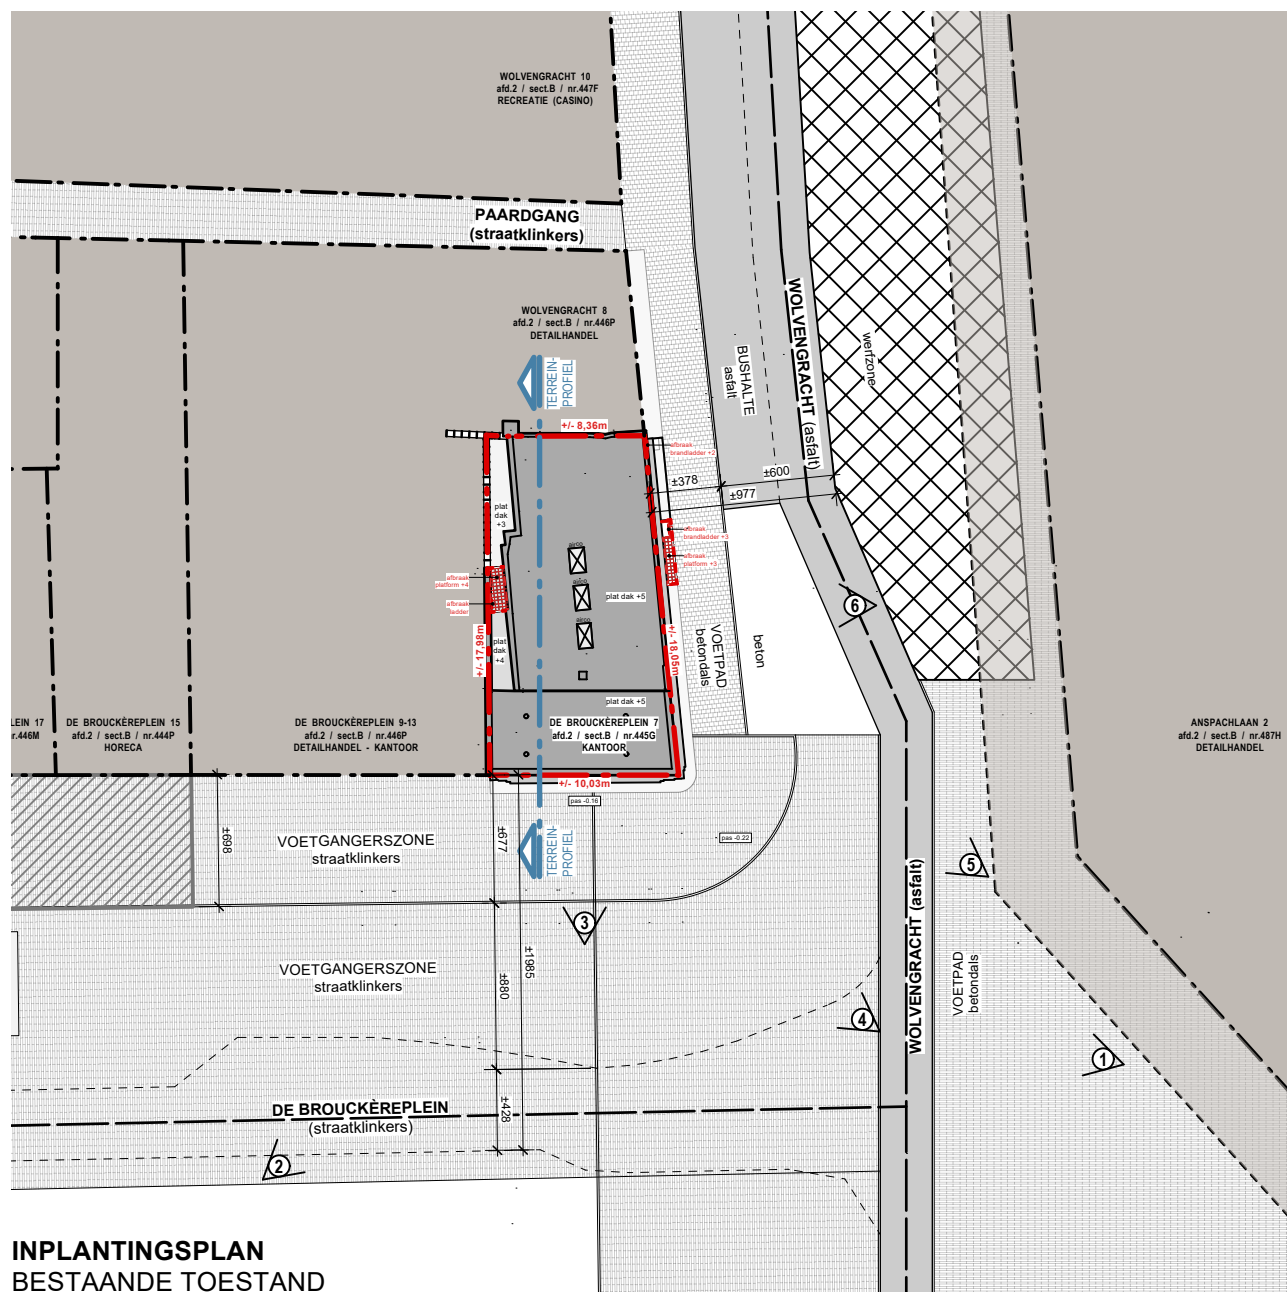


INPLANTINGSPLAN

DATUM 28 11 2025 **SCHAAL** 1/200

BOUWPLAATS DE BROUCKÈREPLEIN 7 - 1000 BRUSSEL

ONDERWERP FUNCTIEWIJZIGING & INRICHTING APPARTEMENTEN

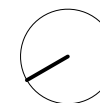

GEVEL DE BROUCKÈREPLEIN 7

- ① natuursteen, wit geschilderd
- ② natuursteen, donkergrijs
- ③ buitenschrijnwerk, aluminium, lichtgrijs (geanodiseerd)
- ④ buitenschrijnwerk, hout, wit geschilderd
- ⑤ balustrade, smeedijzer, zwart geschilderd
- ⑥ dakrand, hout, zwart geschilderd
- ⑦ dakrand, hout, wit geschilderd
- ⑧ dakrand, aluminium, wit
- ⑨ brandladder, staal, zwart
- ⑩ gevelpubliciteit

GEVEL WOLVENGRACHT 8

- Ⓐ natuursteen, wit geschilderd
- Ⓑ natuursteen, donkergrijs
- Ⓒ buitenschrijnwerk, aluminium, naturel
- Ⓓ buitenschrijnwerk, hout, wit geschilderd
- Ⓔ dakrand, hout, wit geschilderd
- Ⓕ dakrand, aluminium, zwart

GEVEL DE BROUCKÈREPLEIN 9-13

- Ⓖ natuursteen, wit geschilderd
- Ⓗ buitenschrijnwerk, aluminium, zwart
- Ⓘ buitenschrijnwerk, staal, zwart
- ⓵ dakoversteek, wit met gevelpubliciteit


PLAN/SNEDE


-  buren
-  bestaande constructie
-  afbraak
-  volle grond
-  beton
-  metselwerk snelbouwsteen
-  lichte wand gipskarton
-  perceelsgrens
-  fluïda: regenwater
-  fluïda: fecaliën
-  fluïda: sanitair afvalwater

BRAND

-  evacuatiweg
-  nooduitgang
-  noodverlichting
-  brandblusapparaat
-  bediening rookkoepels
-  automatische branddetectie
-  branddeur - brandweerstand EI,30
-  branddeur - zelfsluitend
-  branddeur - vrije loop
-  brandweerstand wanden/vloeren EI60
-  circulatie/evacuatiweg

LEGENDE

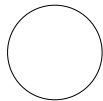

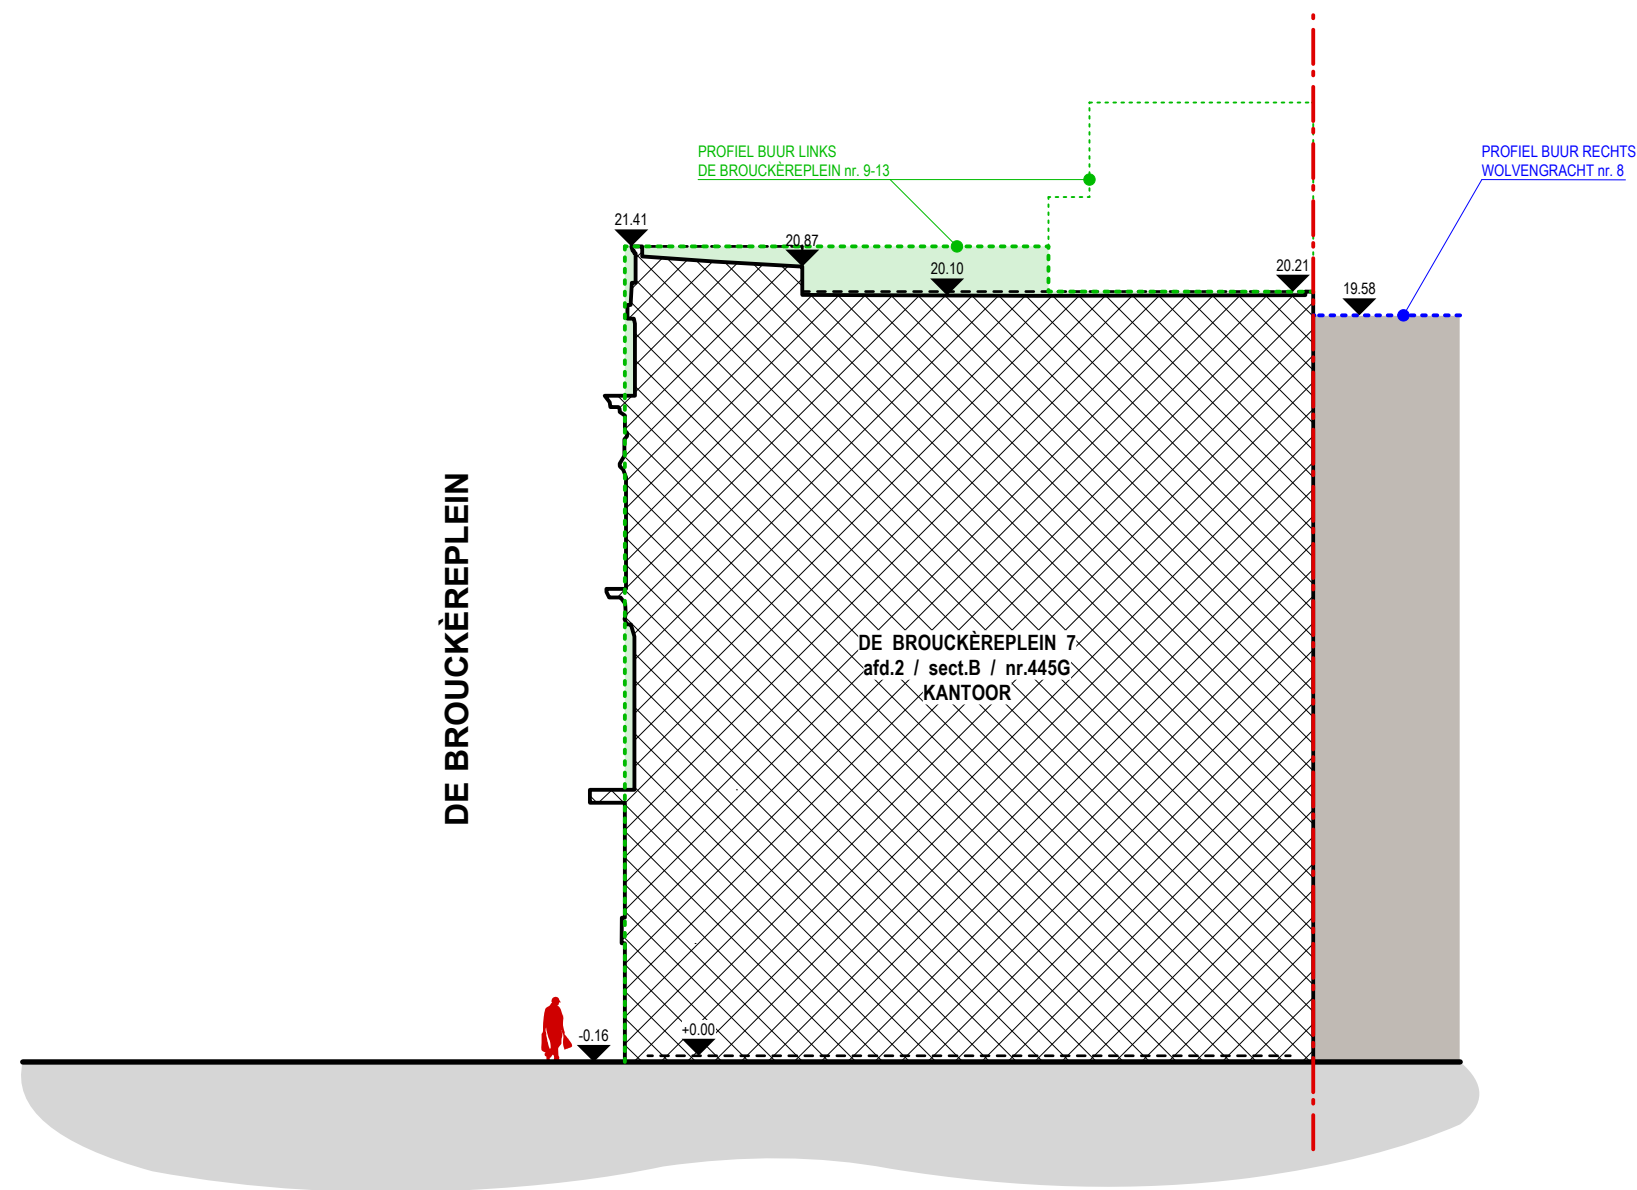

TERREINPROFIEL
BESTAANDE & NIEUWE TOESTAND
(GEEN WIJZIGINGEN)



TERREINPROFIEL

DATUM 28 11 2025 SCHAAL 1/200


BOUWPLAATS DE BROUCKÈREPLEIN 7 - 1000 BRUSSEL


ONDERWERP FUNCTIEWIJZIGING & INRICHTING APPARTEMENTEN



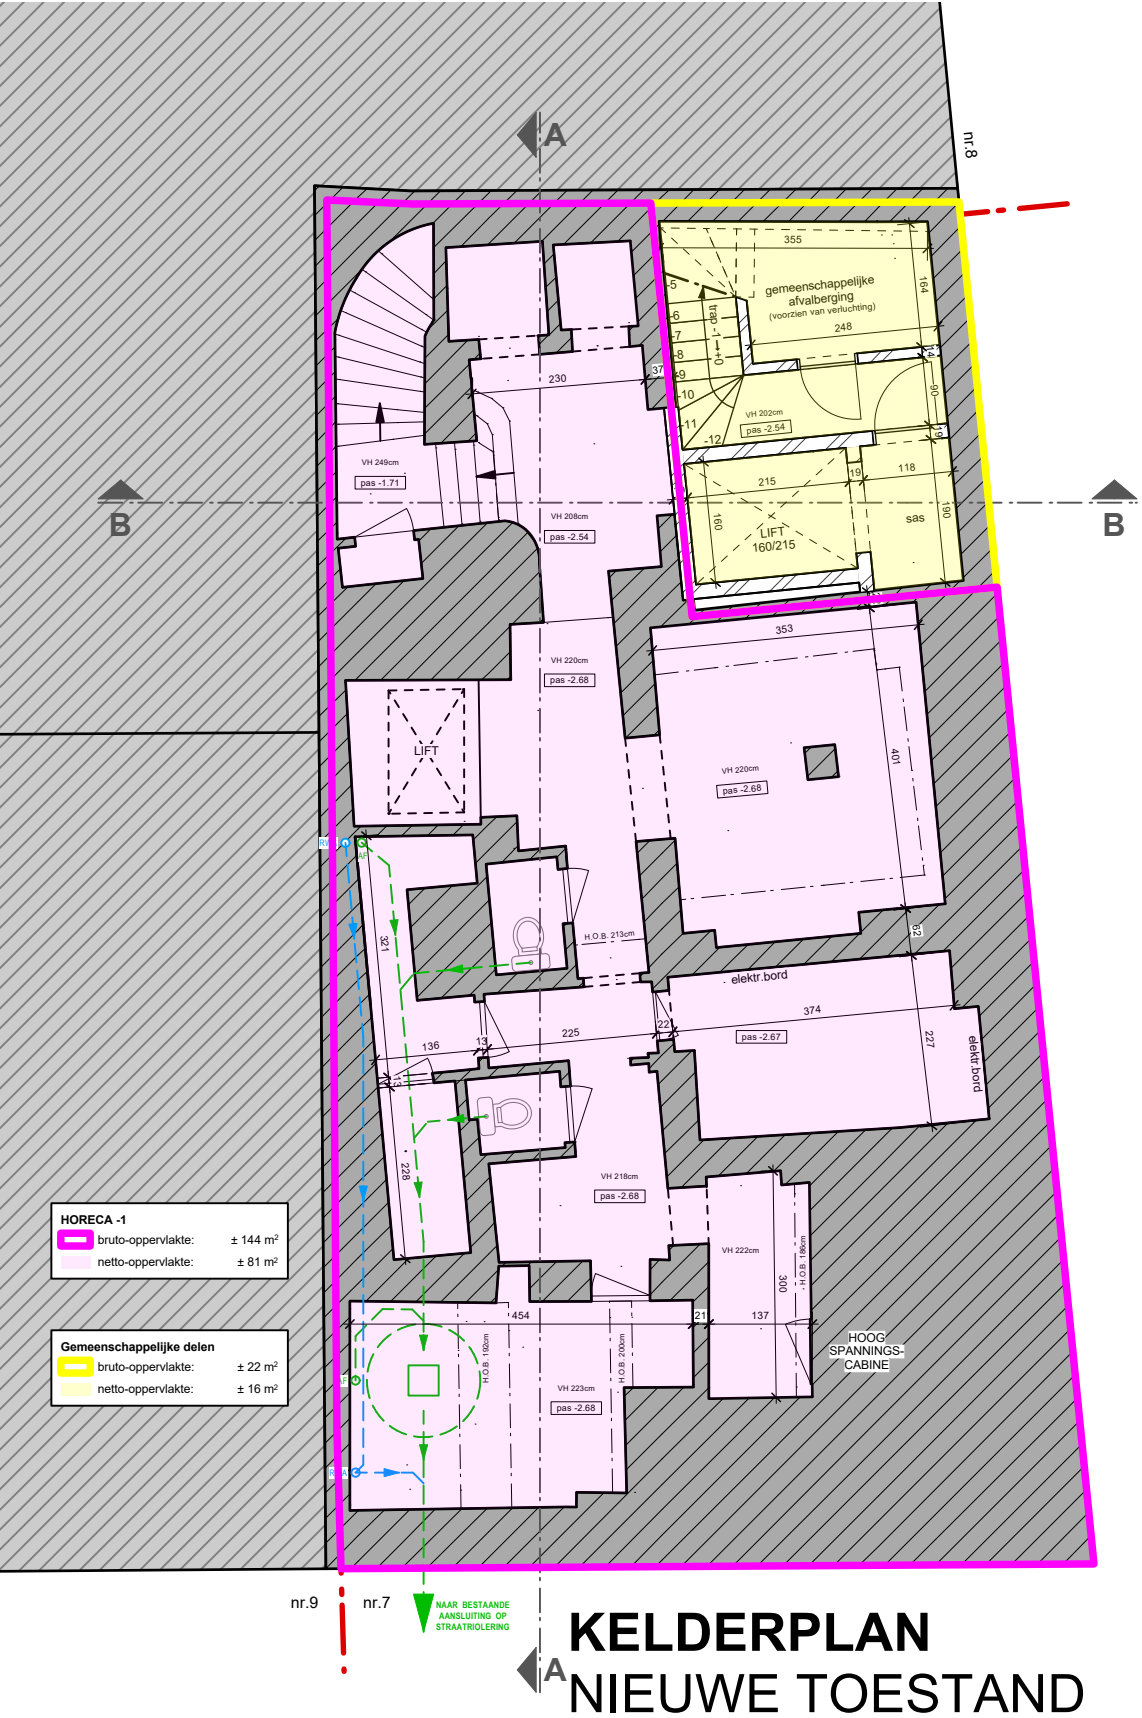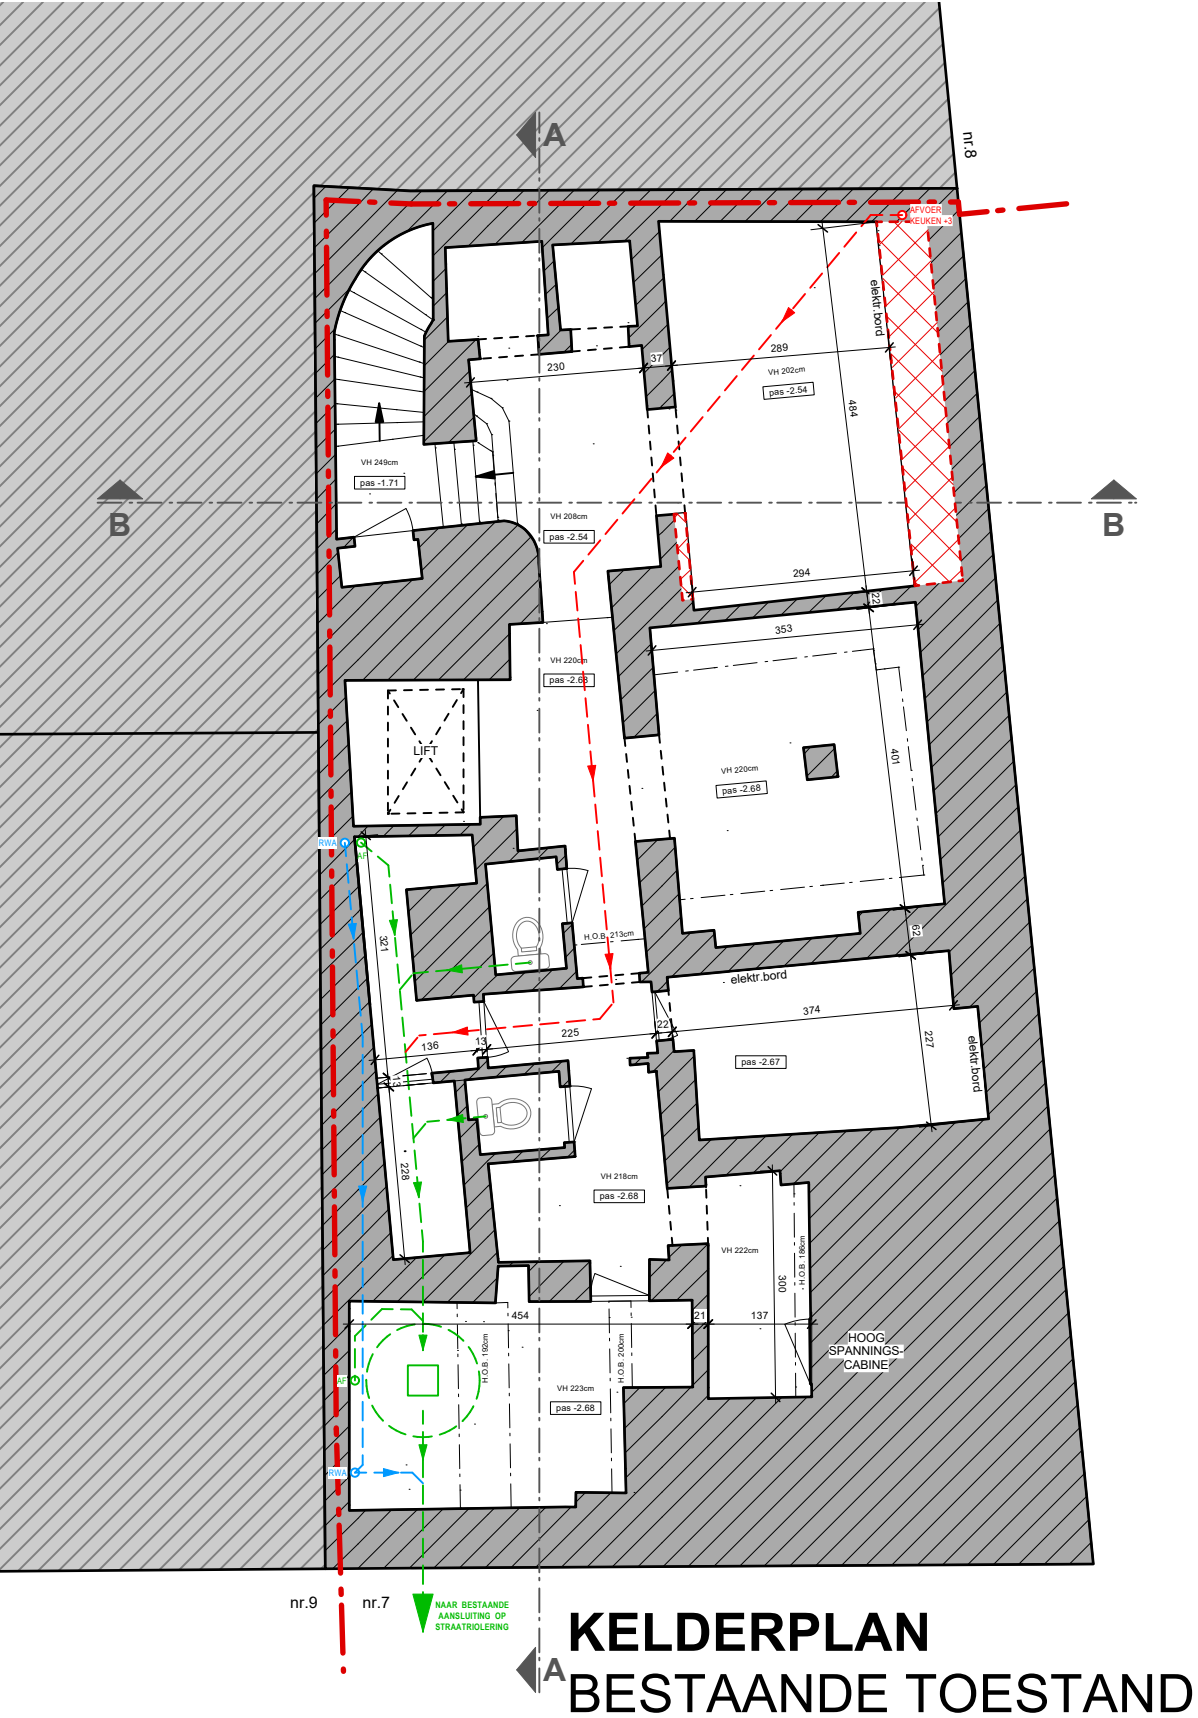


GRONDPLAN - KELDERPLAN

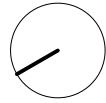


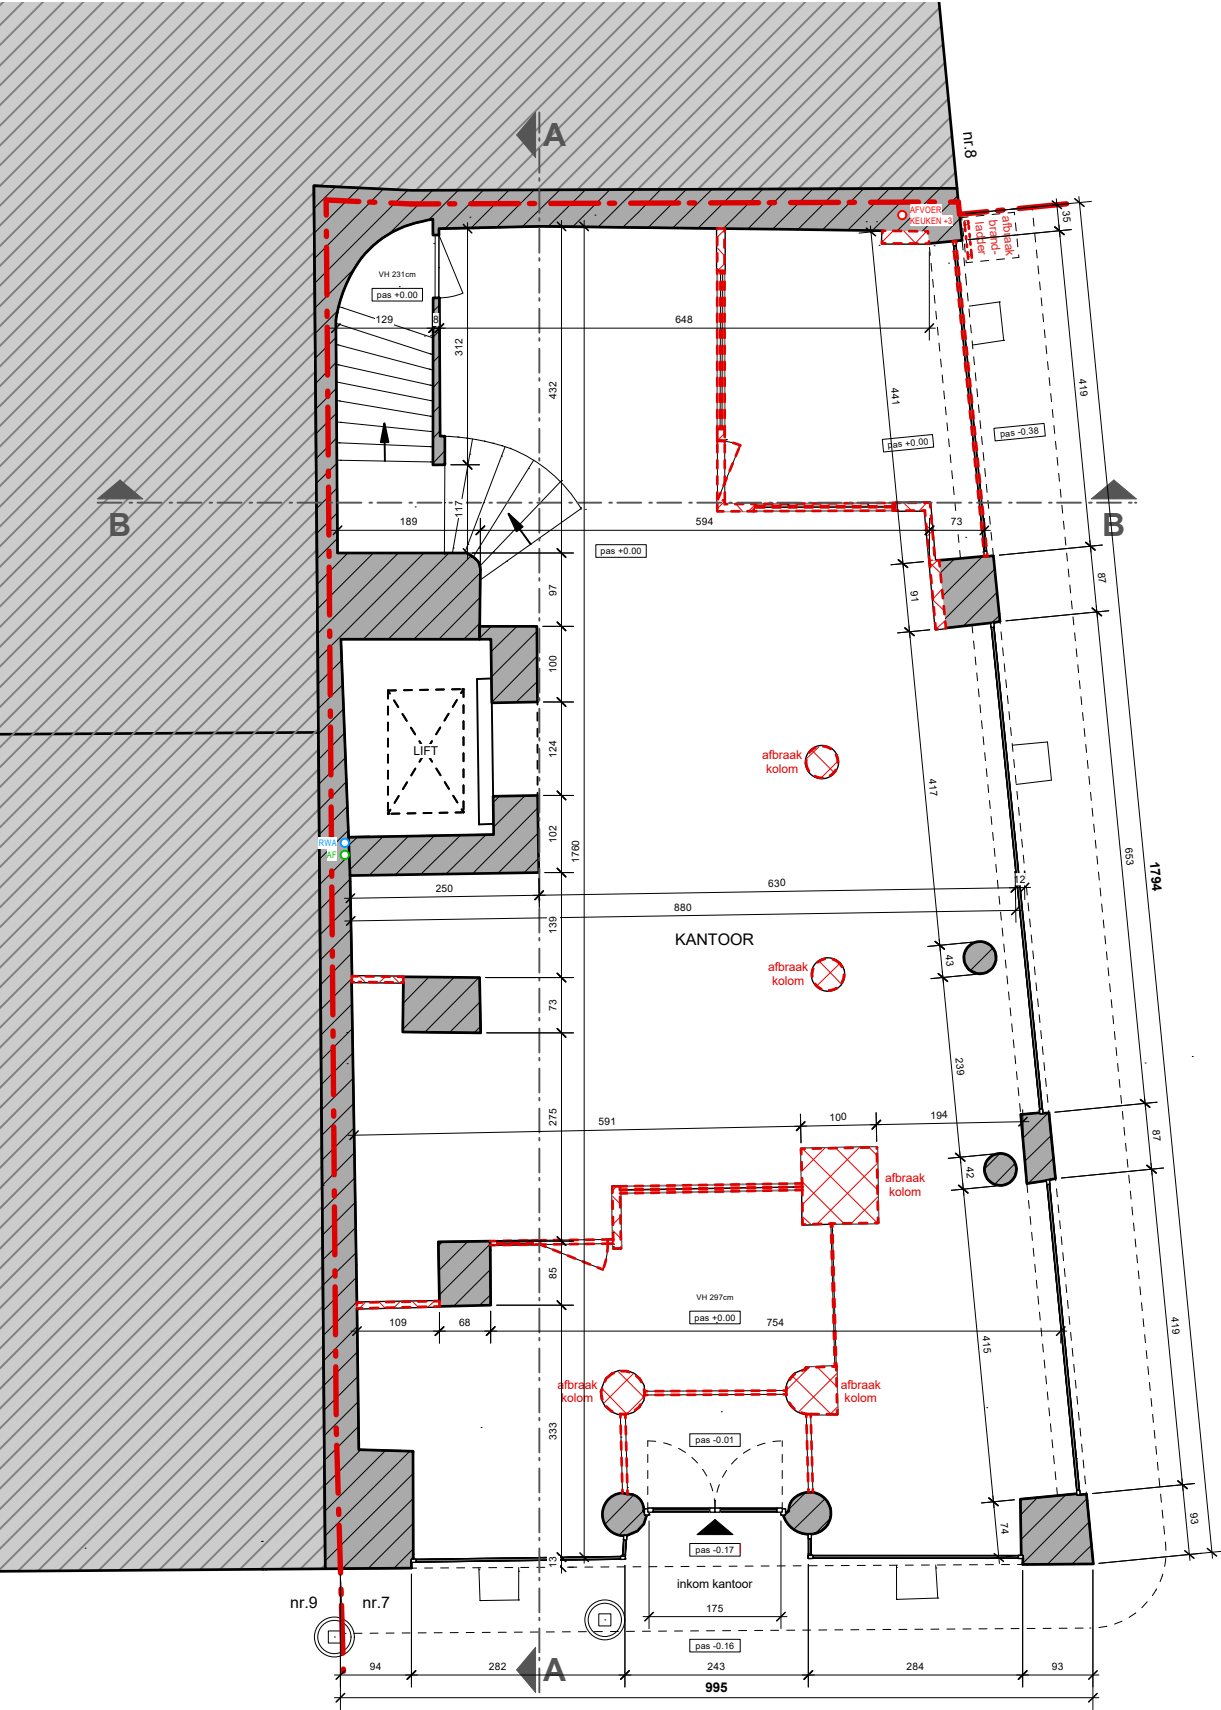


**GELIJKVLOERS
BESTAANDE TOESTAND**

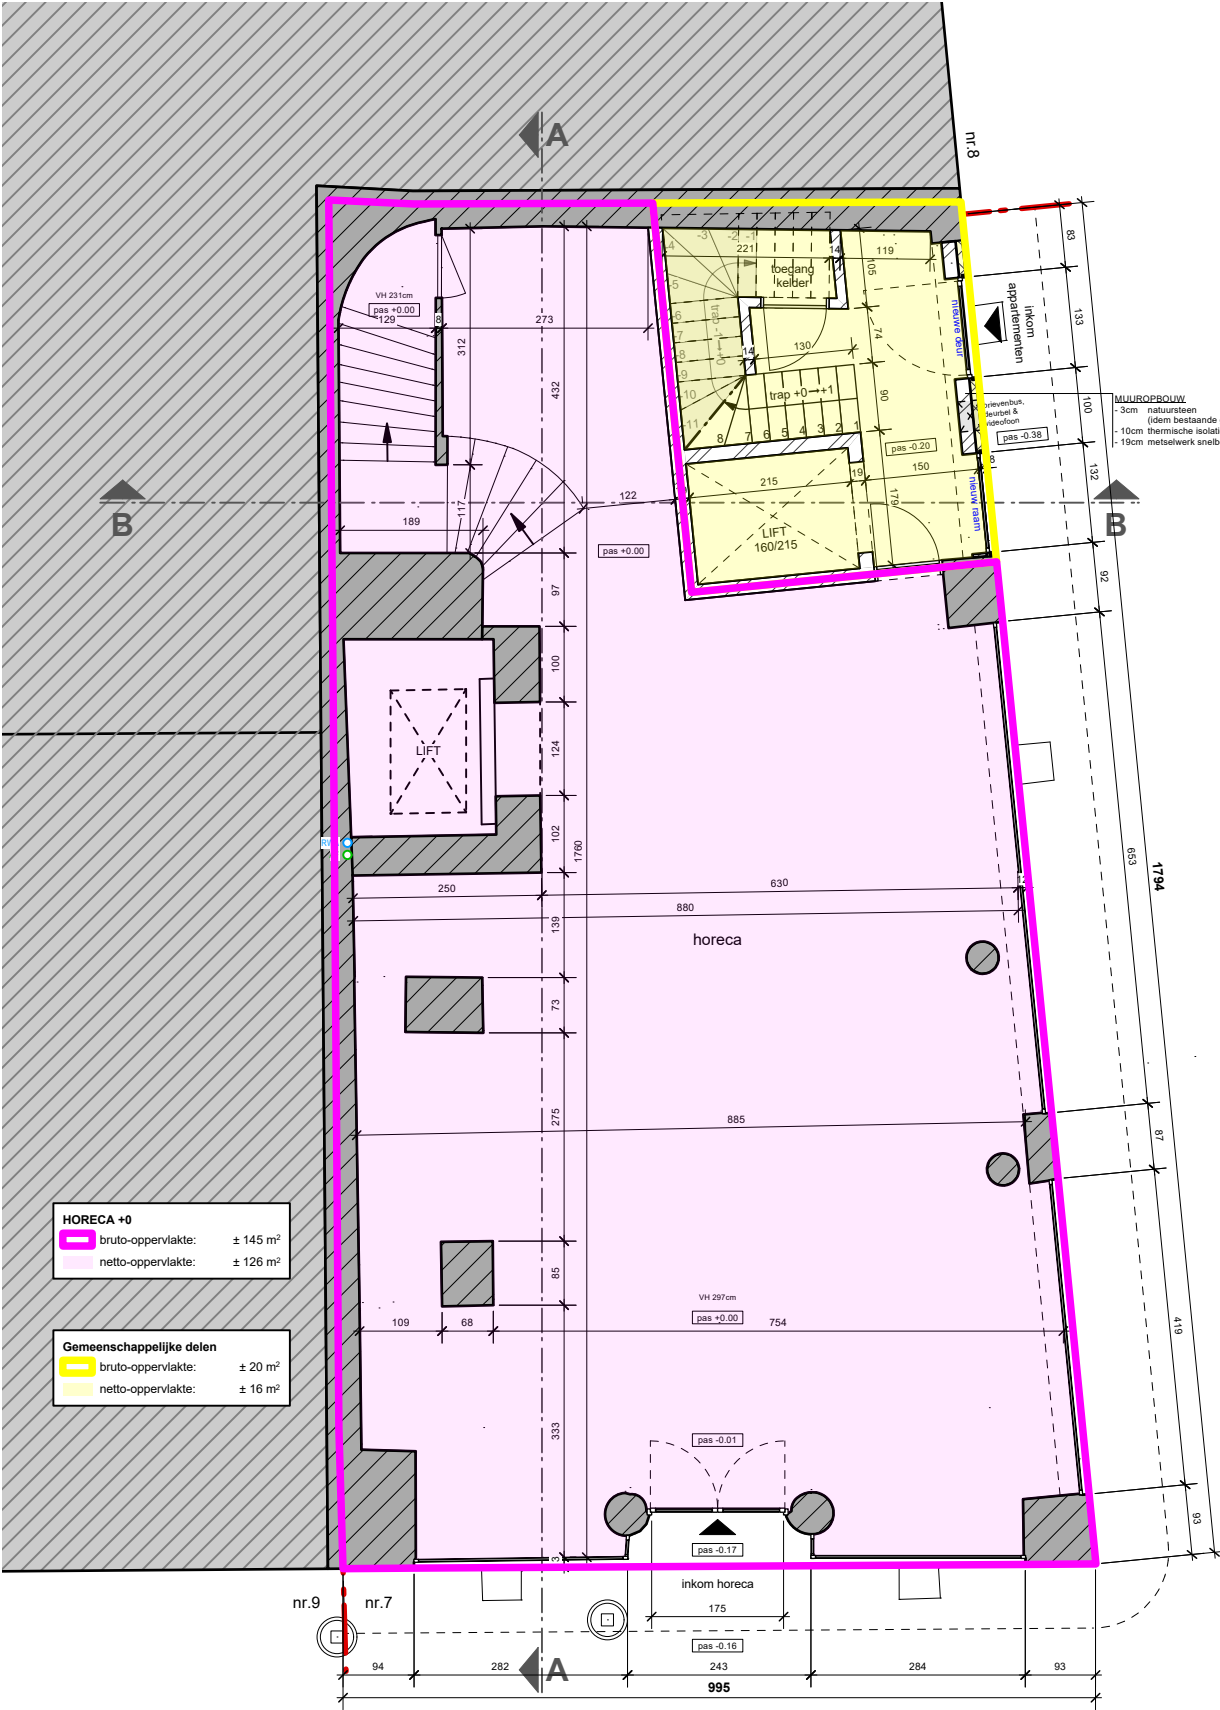


**GELIJKVLOERS
NIEUWE TOESTAND
GRONDPLAN - GELIJKVLOERS**

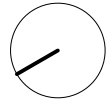


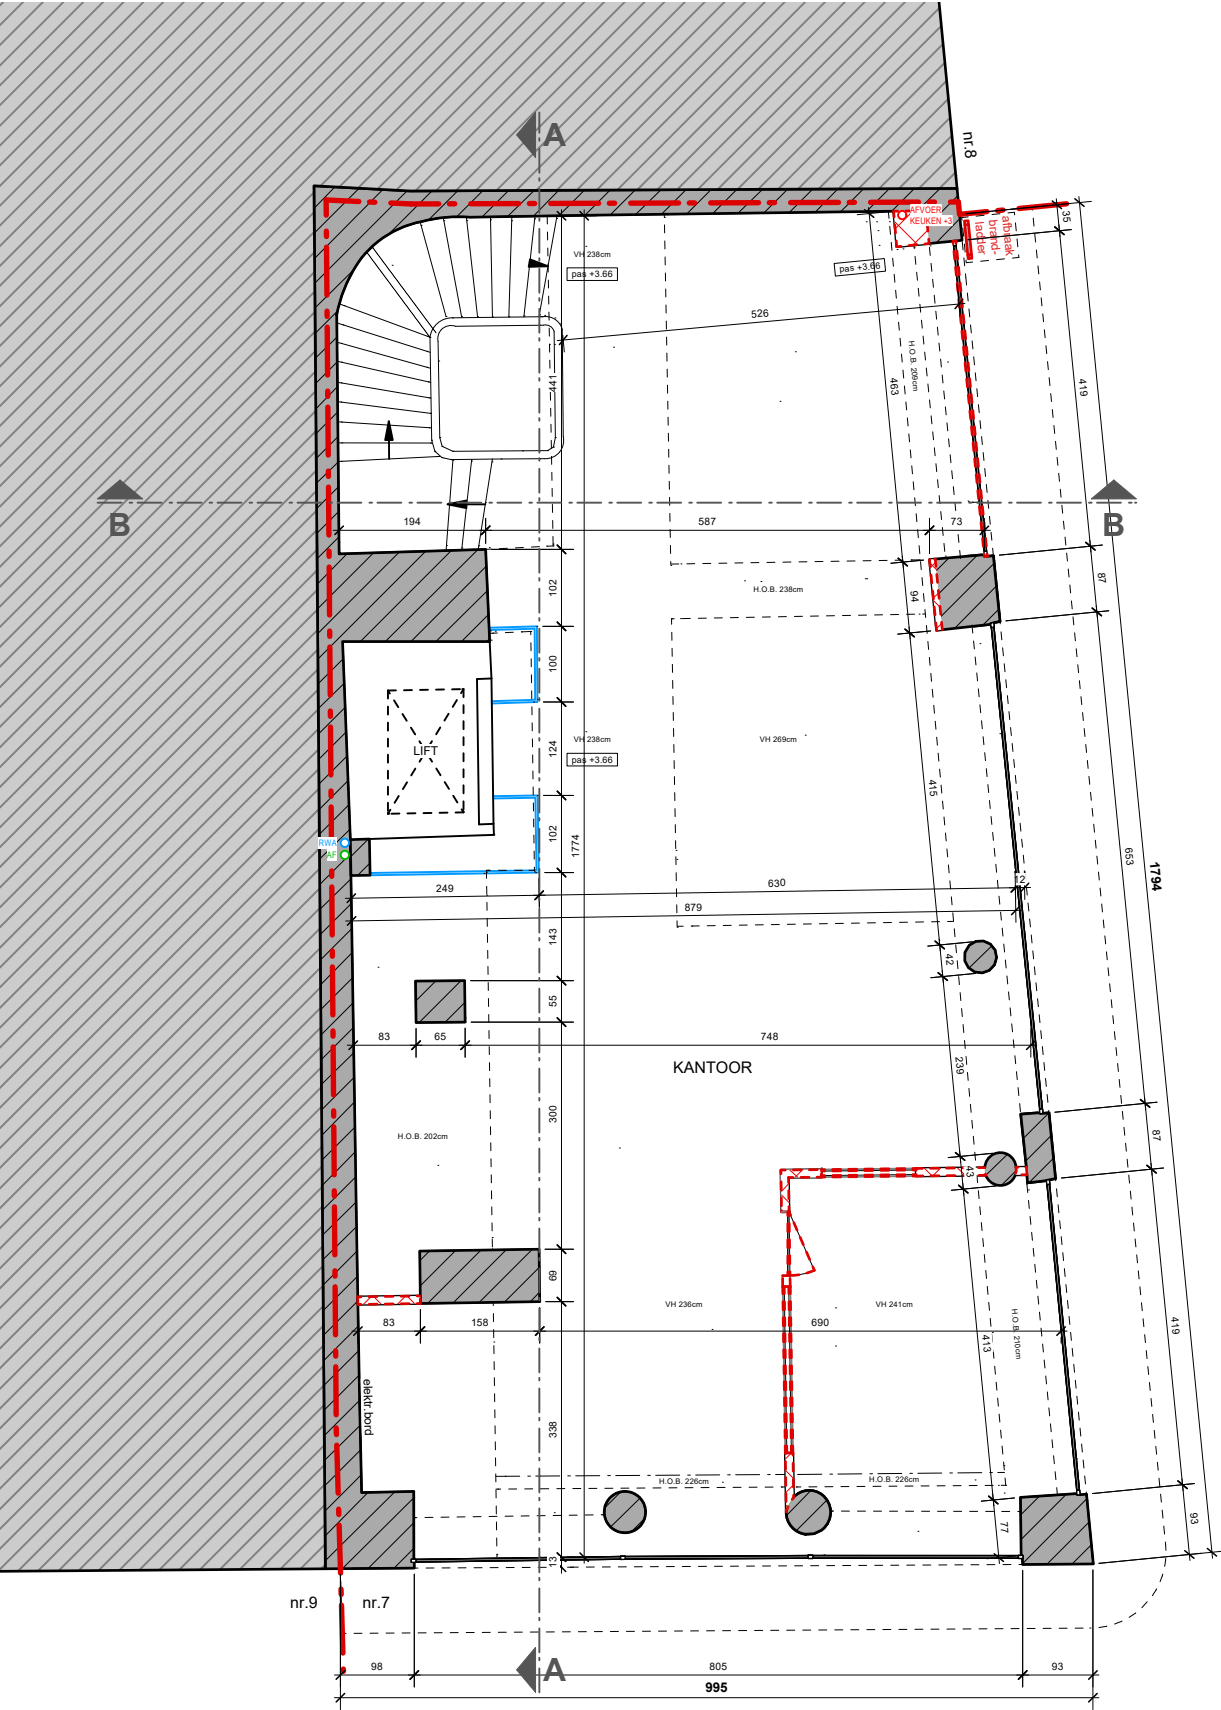


VERDIEPING 1
BESTAANDE TOESTAND

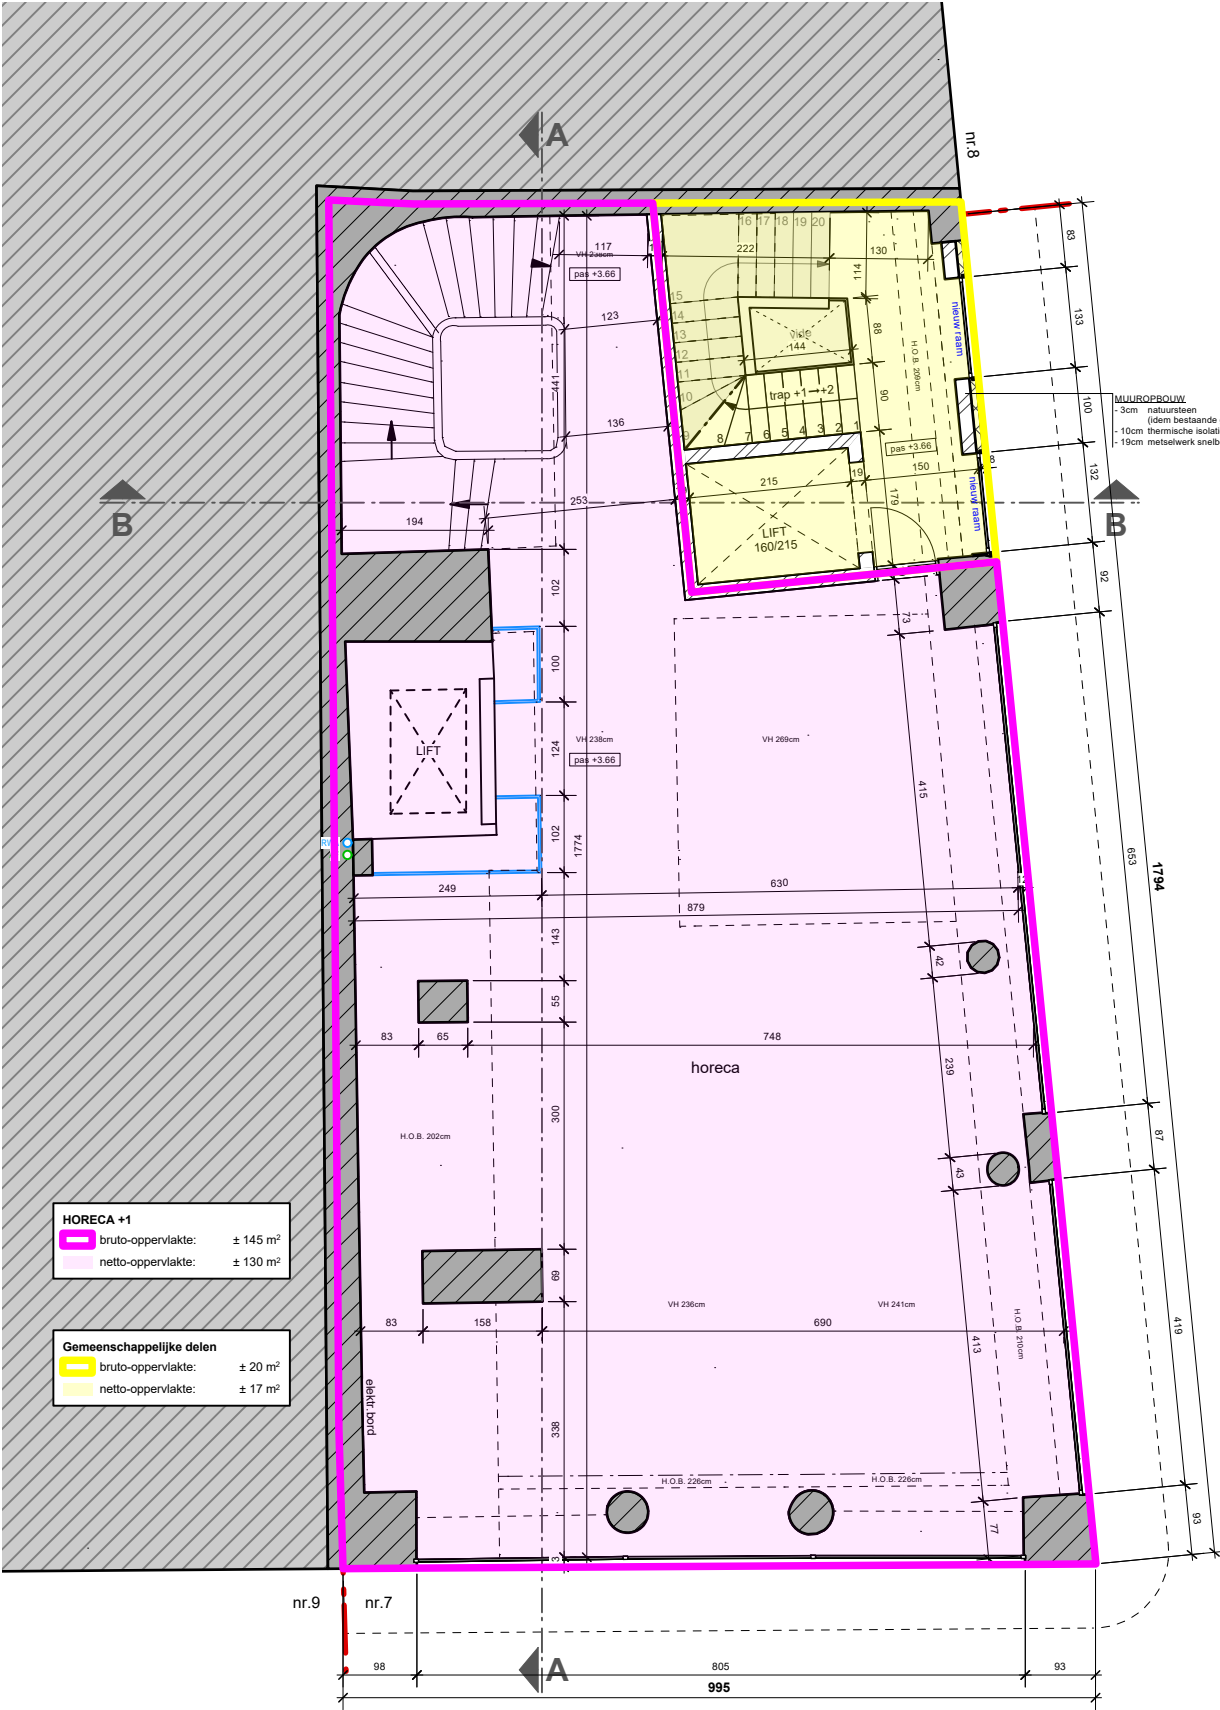


VERDIEPING 1
NIEUWE TOESTAND
GRONDPLAN - VERDIEPING 1

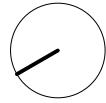


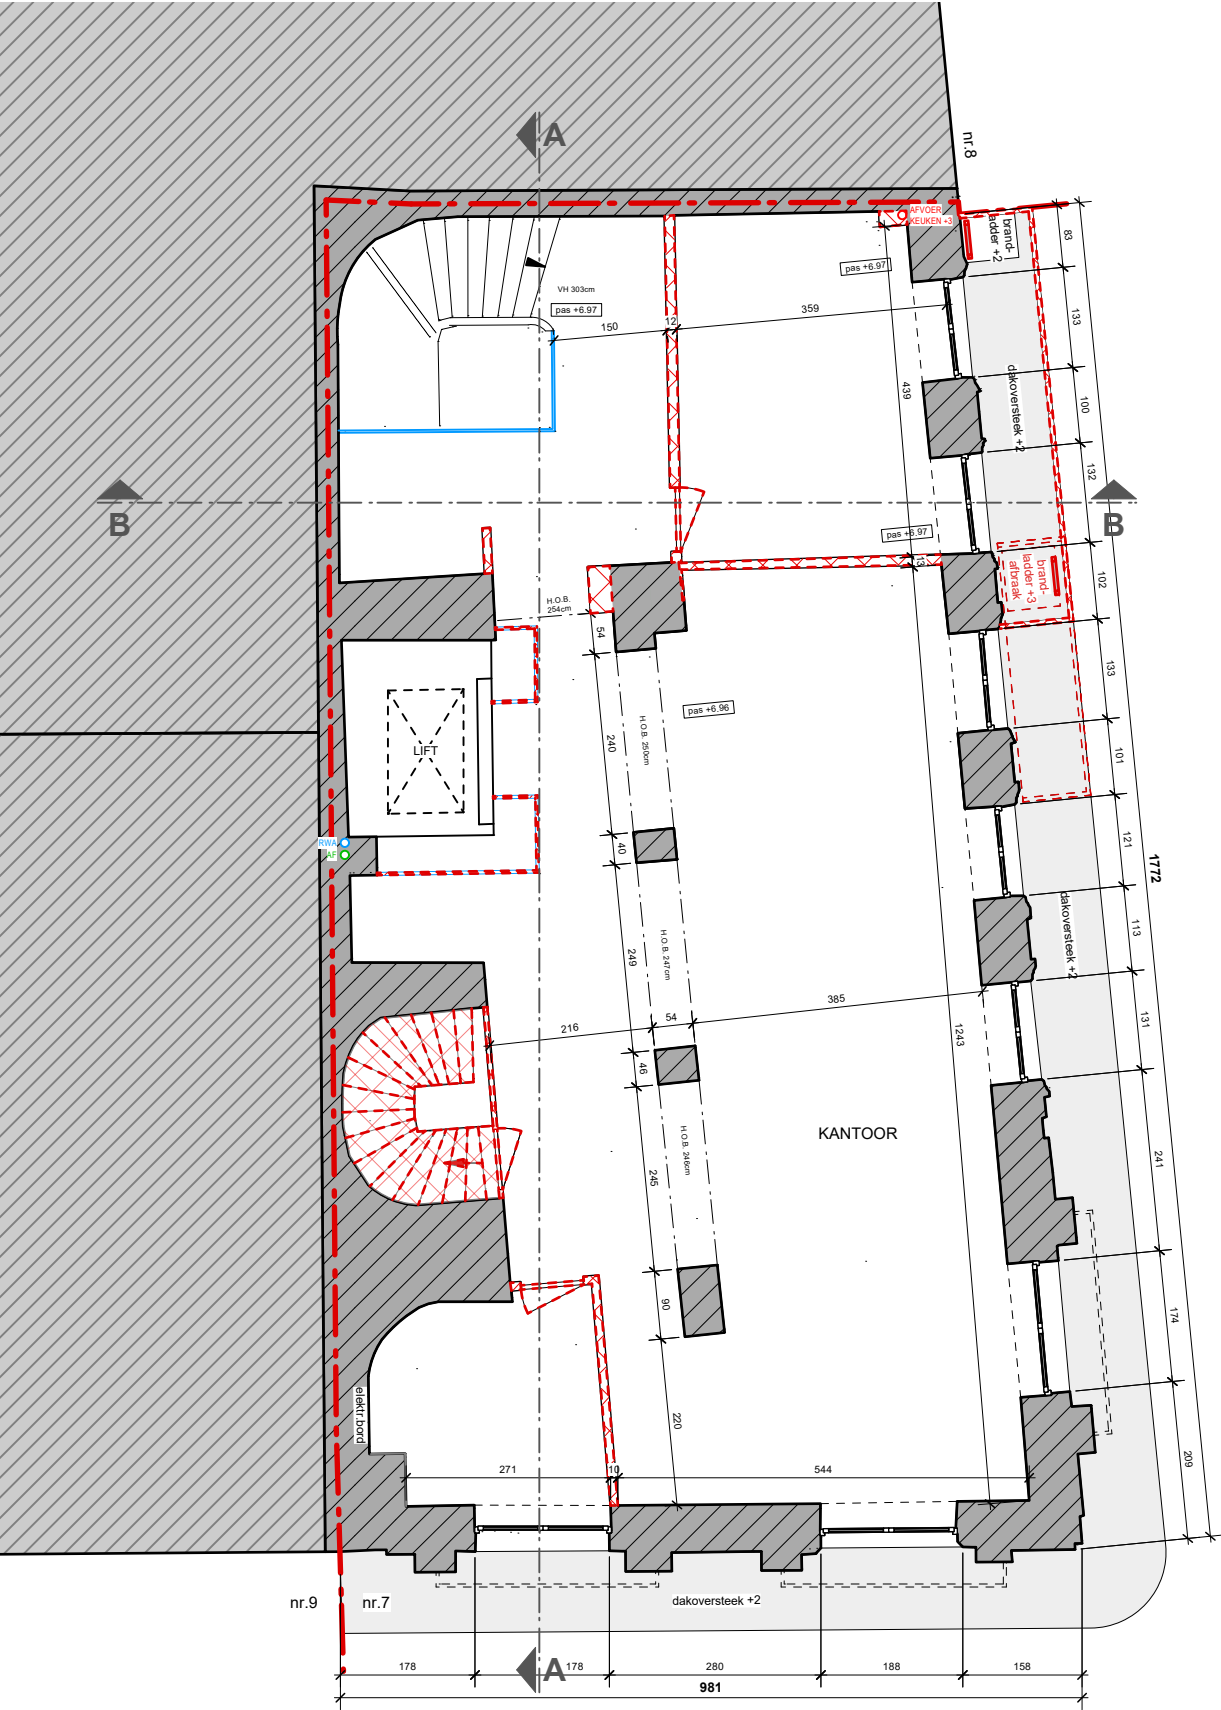


VERDIEPING 2
BESTAANDE TOESTAND

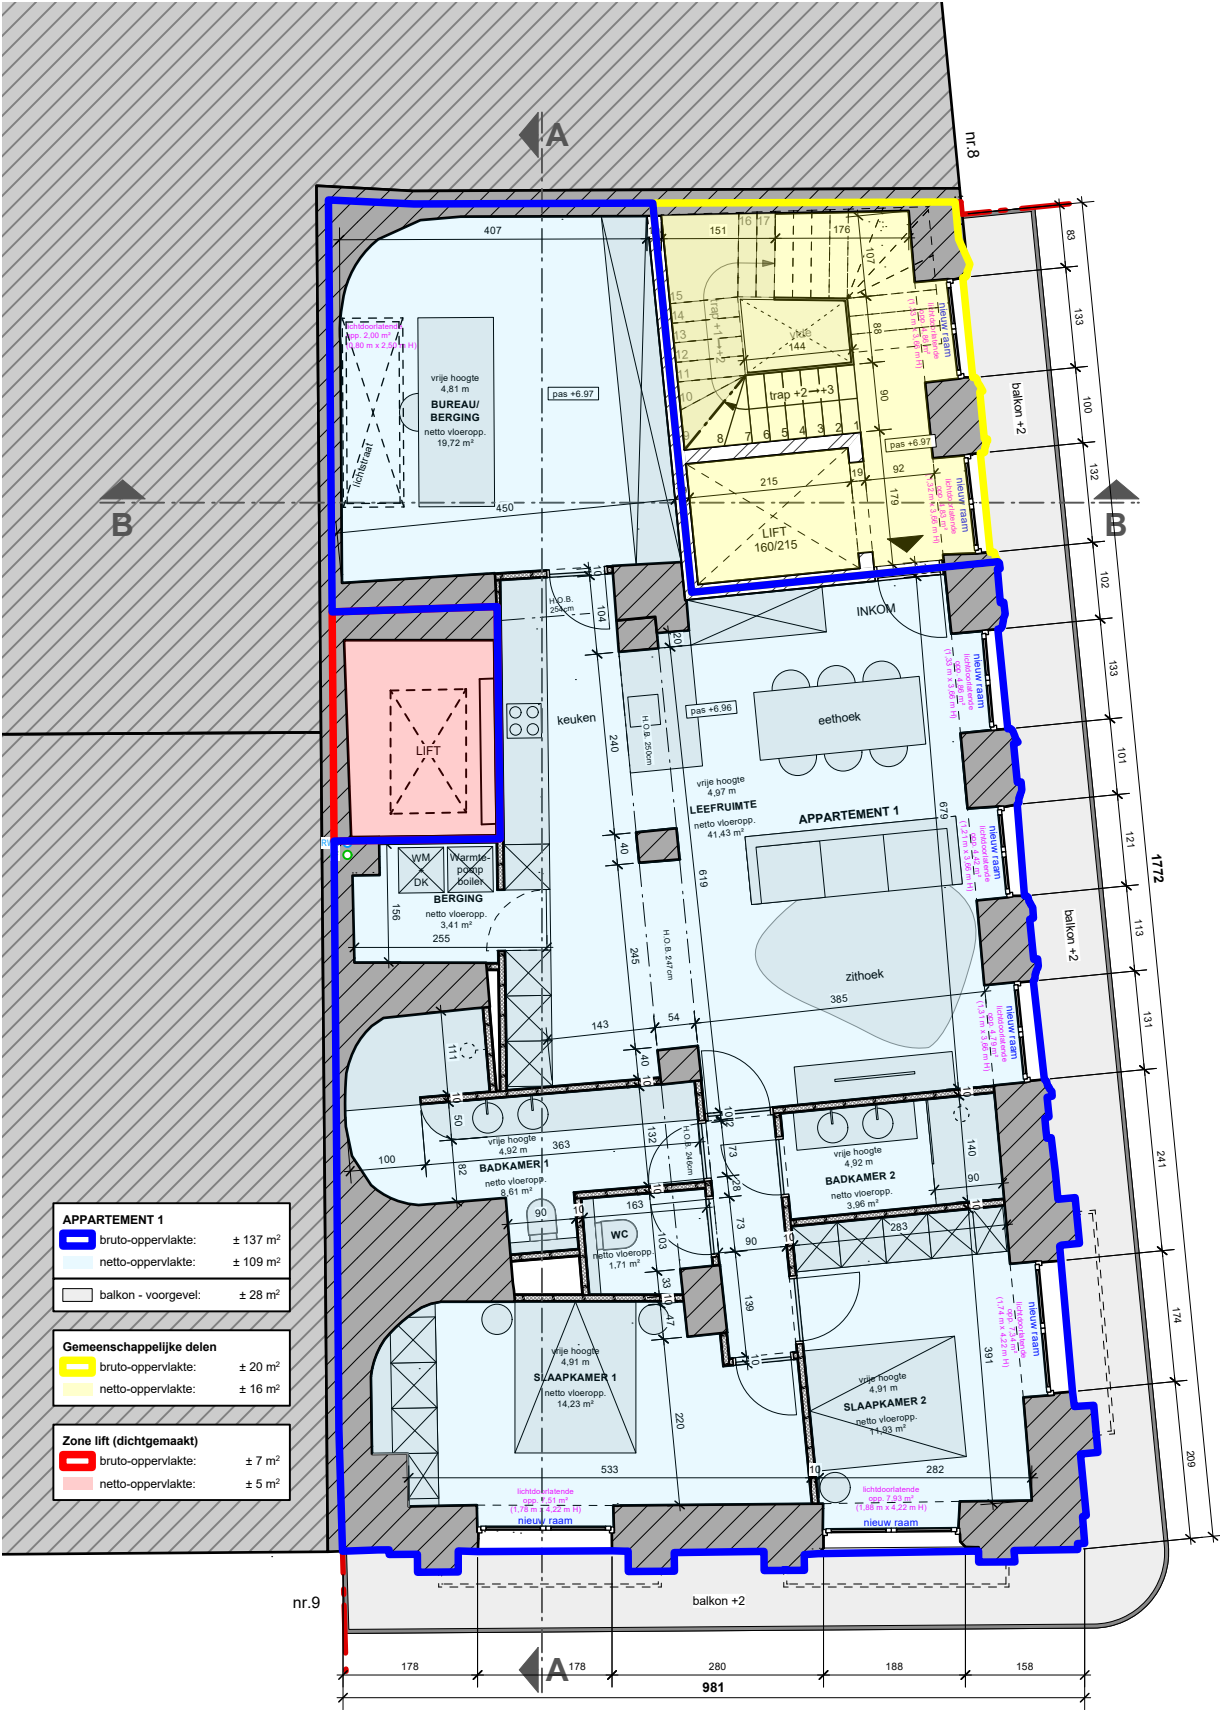


VERDIEPING 2
NIEUWE TOESTAND
GRONDPLAN - VERDIEPING 2

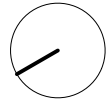


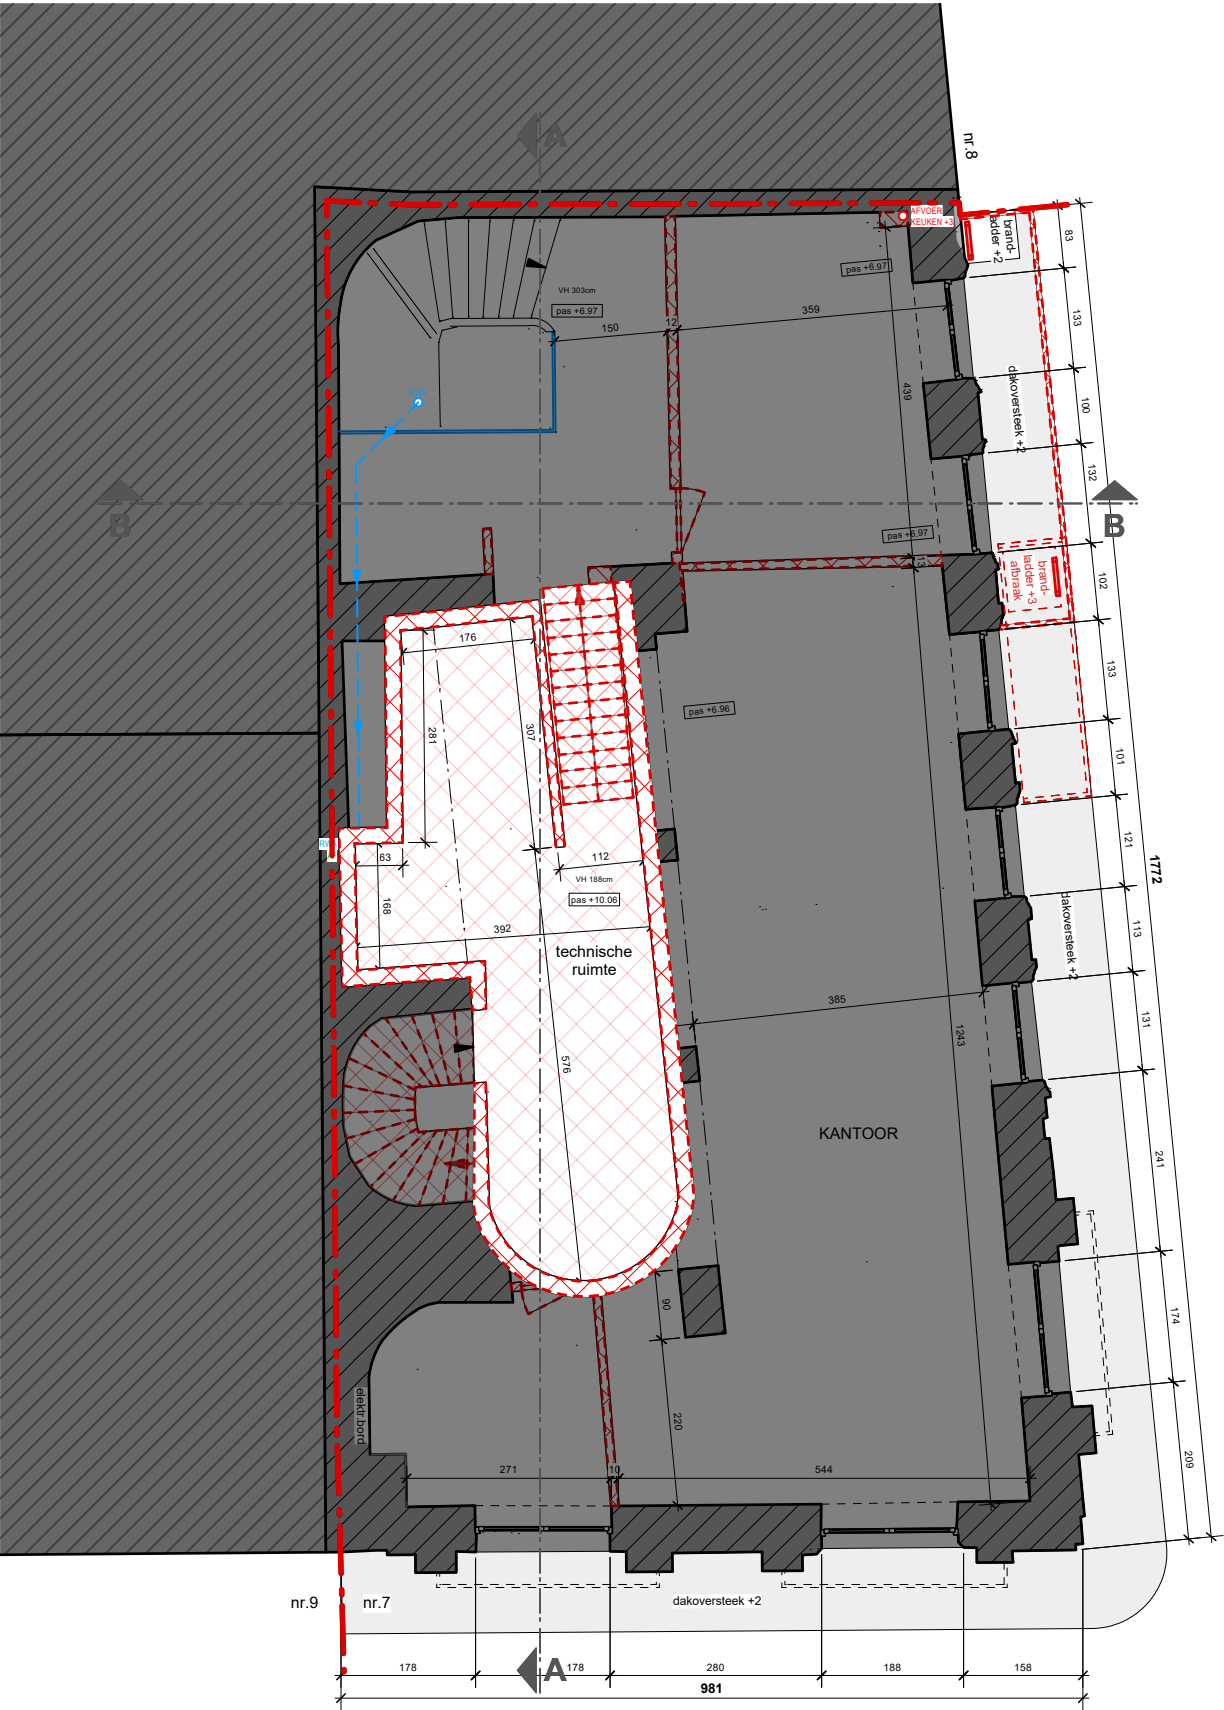


VERDIEPING 2.5
BESTAANDE TOESTAND (AFBRAAK)

GRONDPLAN - VERDIEPING 2.5

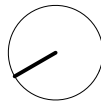


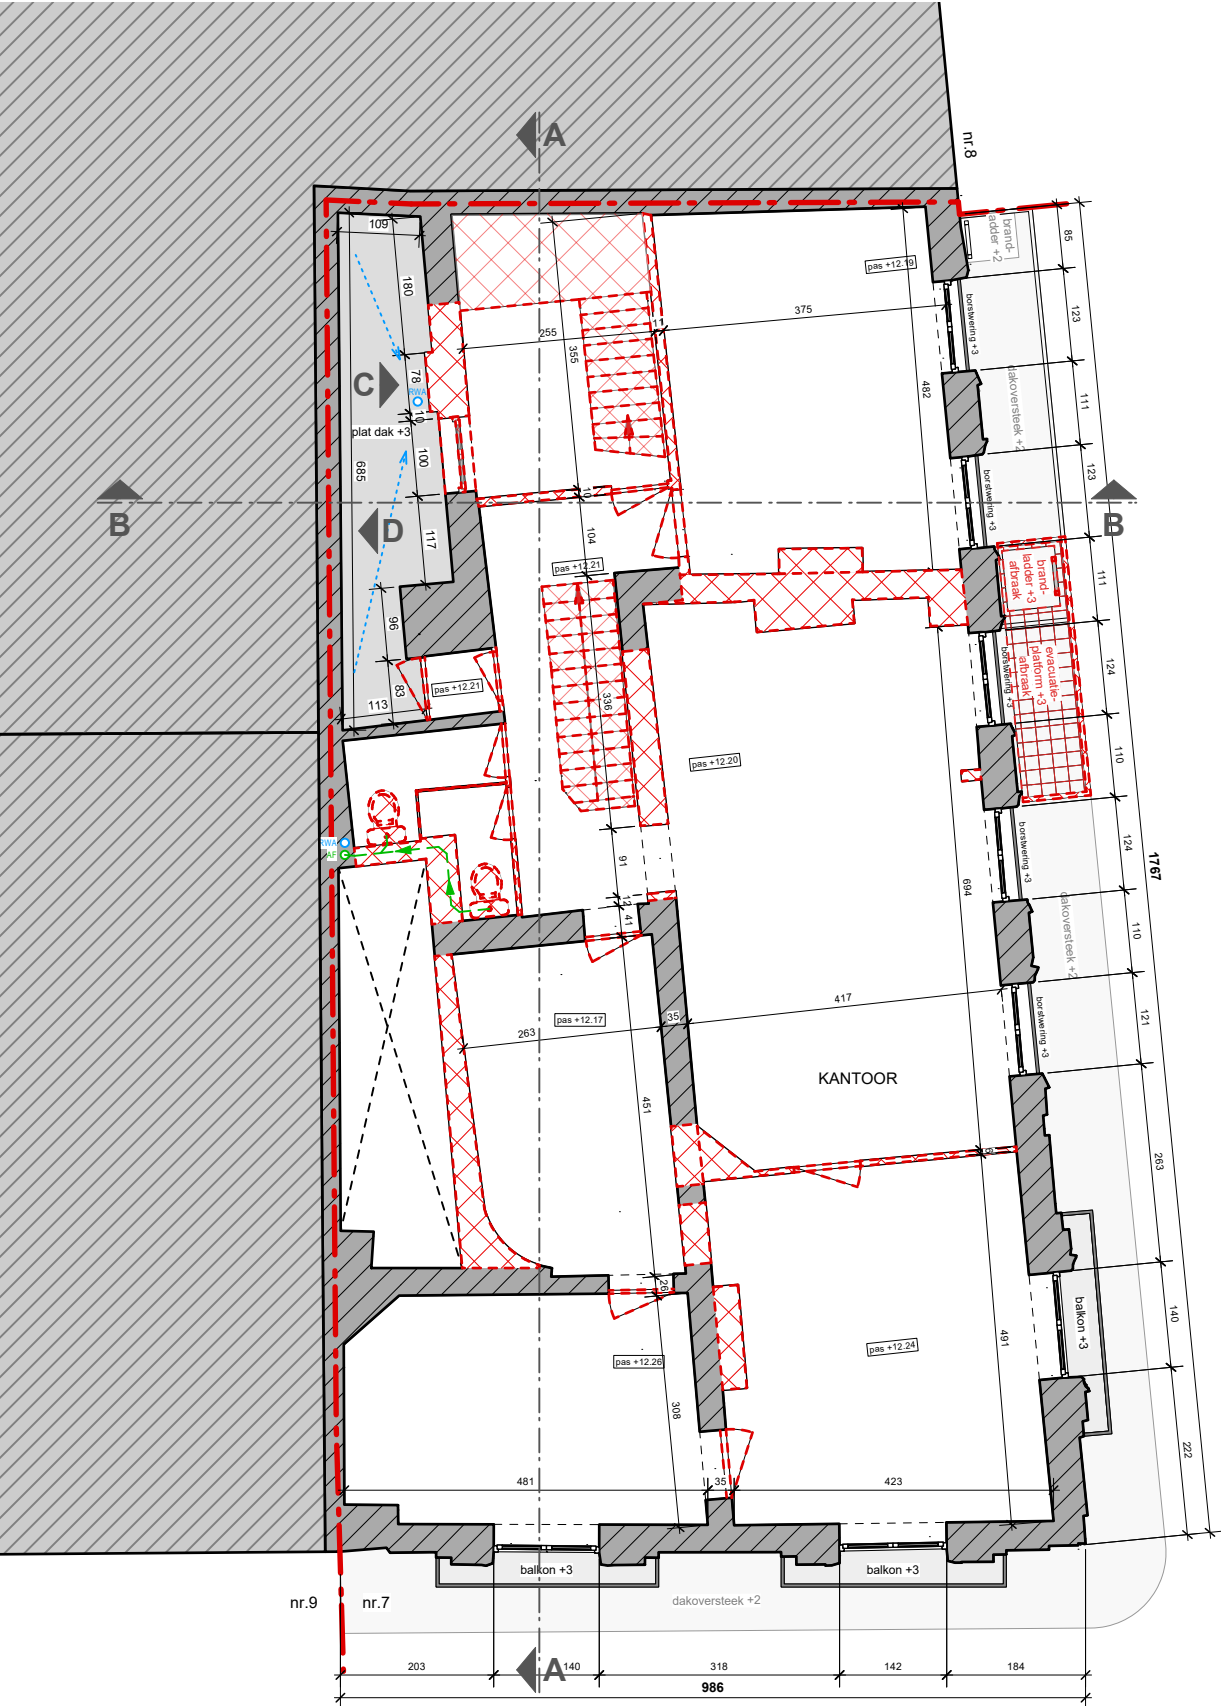


VERDIEPING 3
BESTAANDE TOESTAND

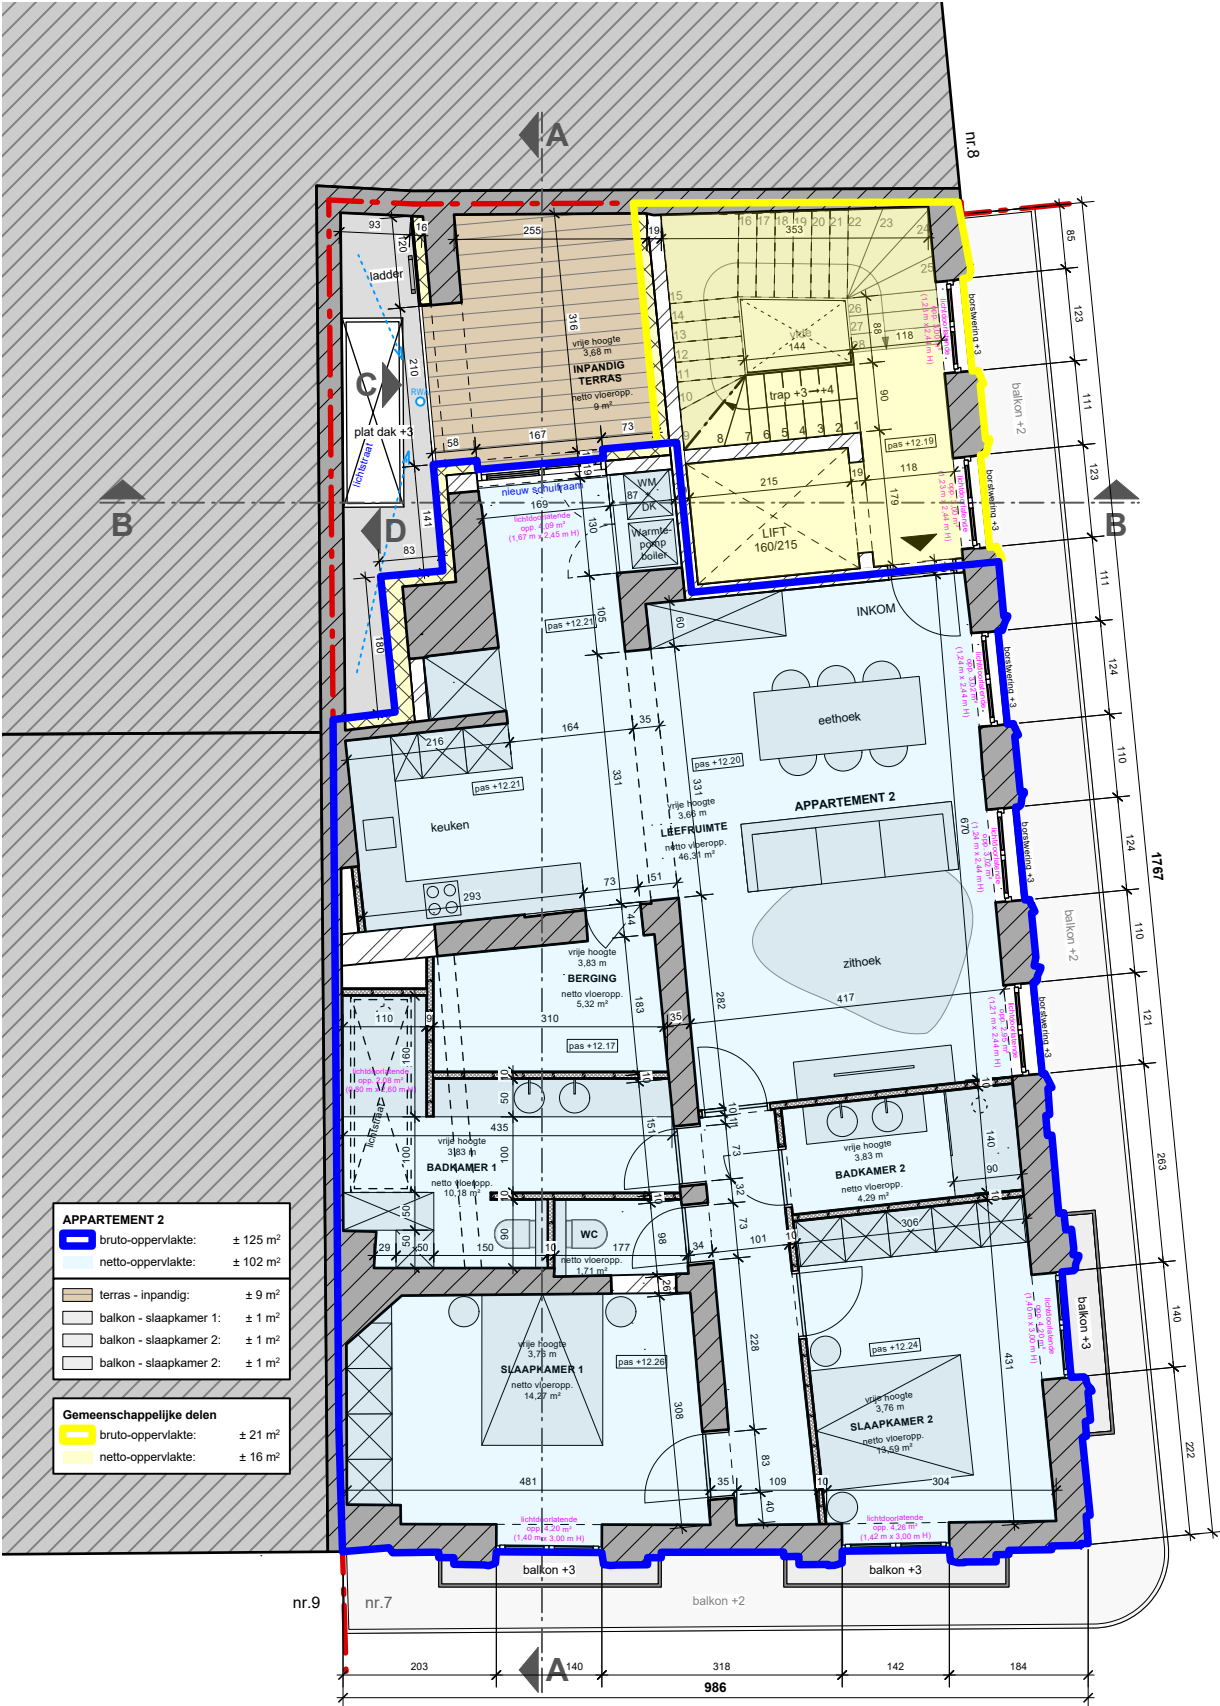


VERDIEPING 3
NIEUWE TOESTAND
GRONDPLAN - VERDIEPING 3

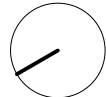



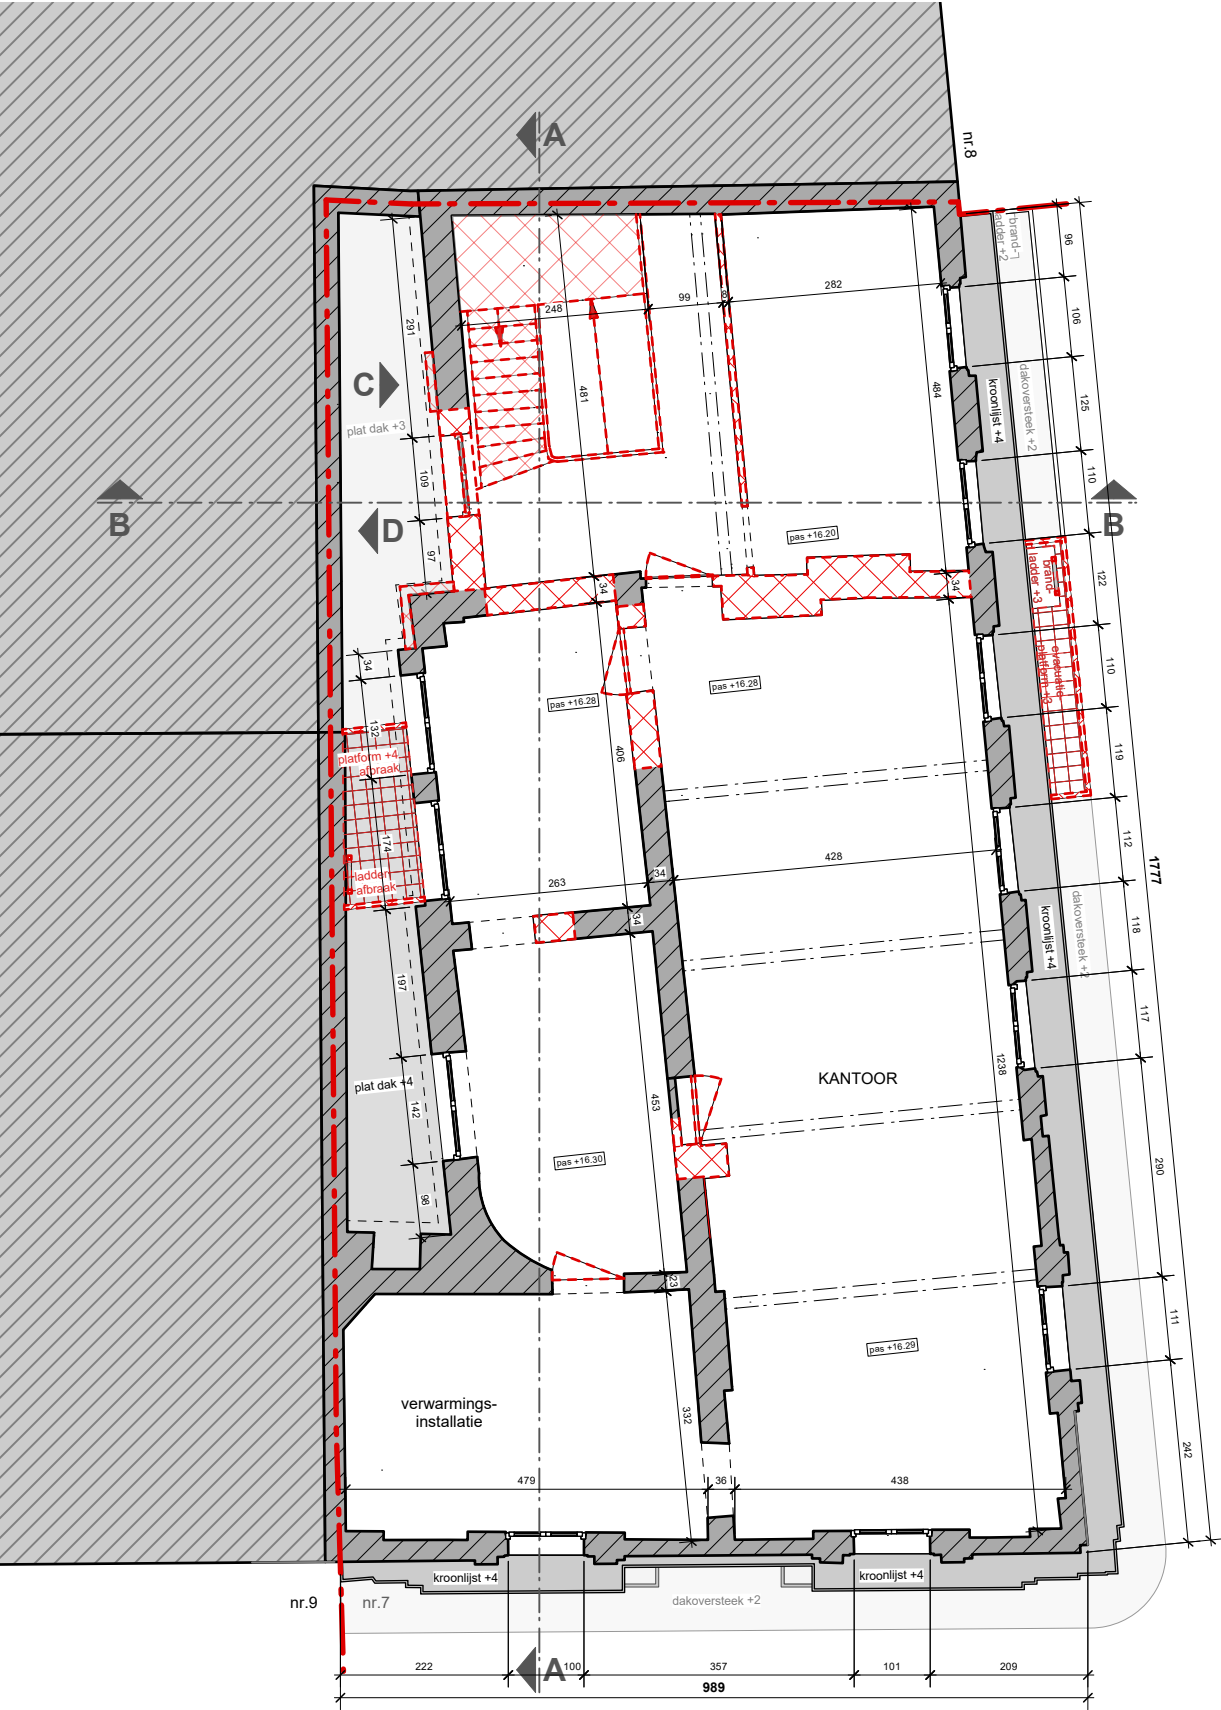


VERDIEPING 4
BESTAANDE TOESTAND

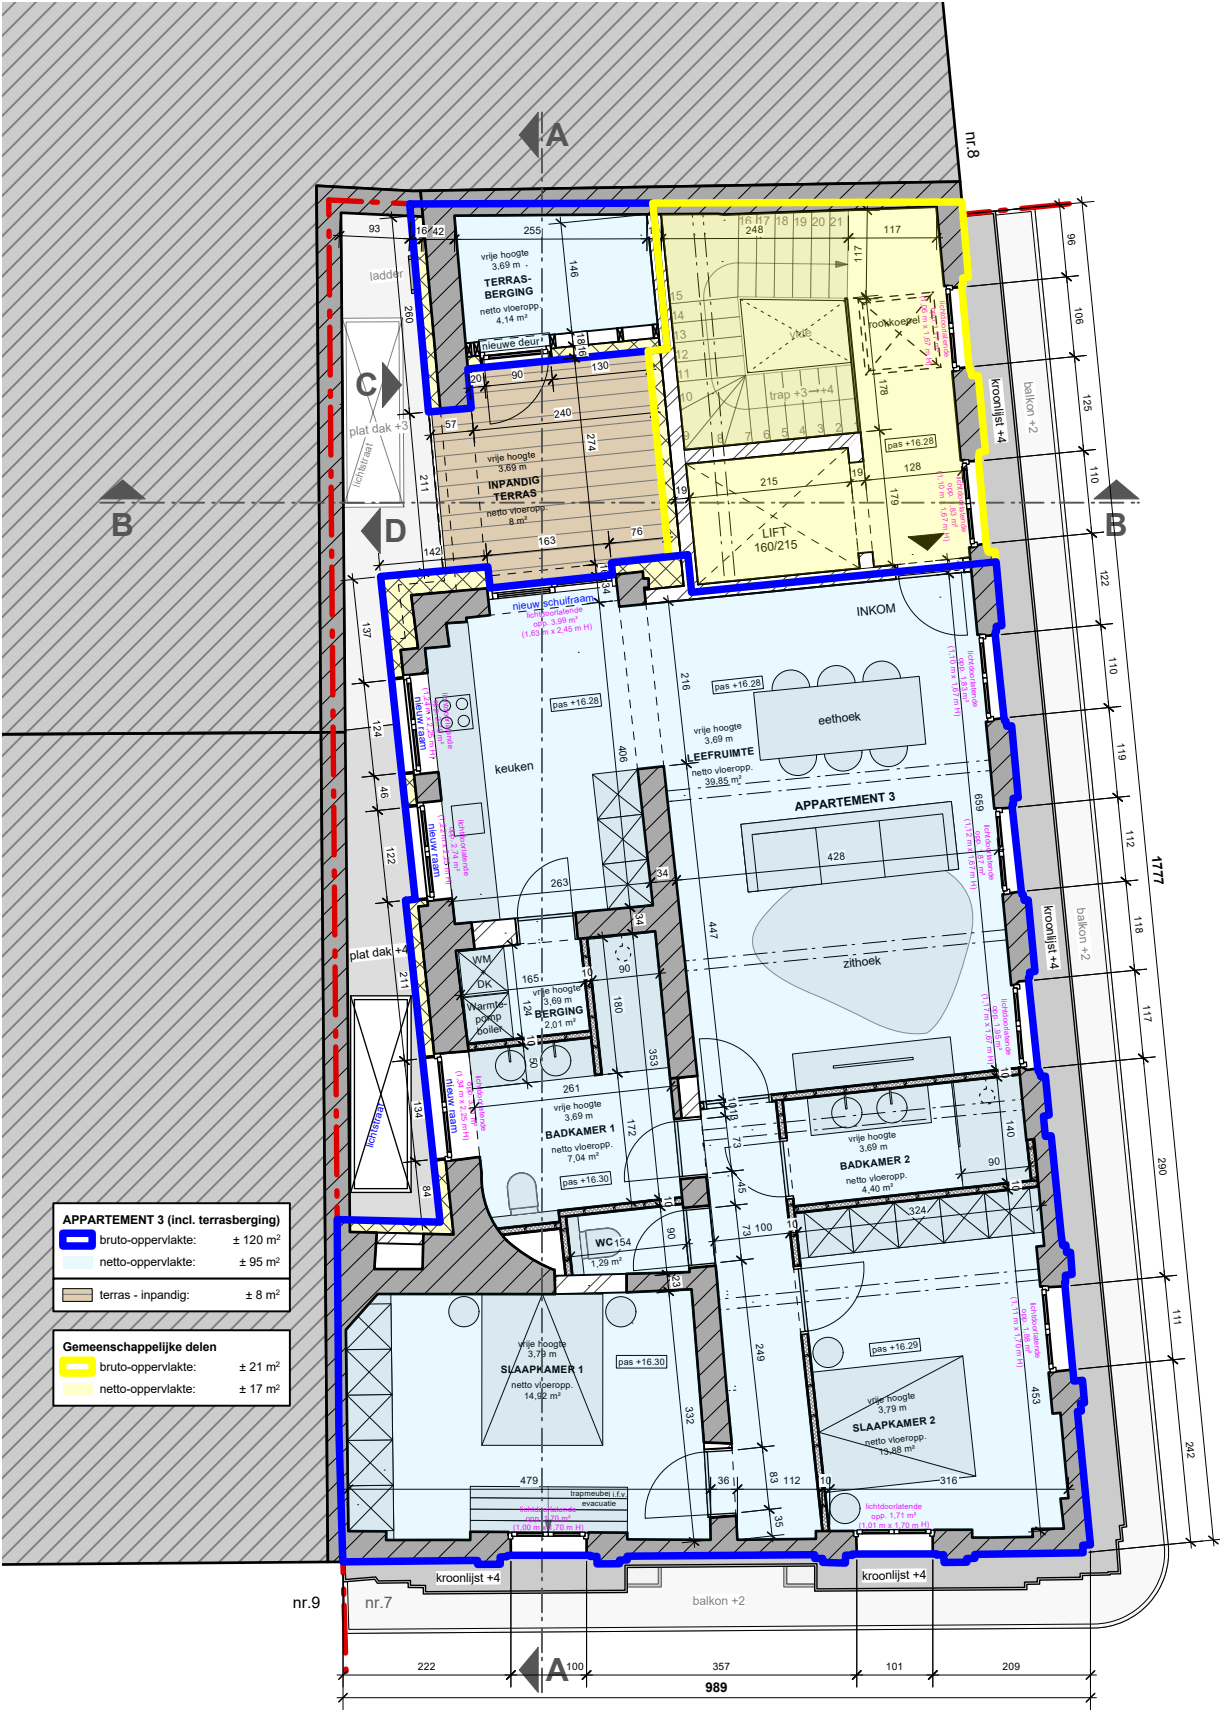


VERDIEPING 4
NIEUWE TOESTAND
GRONDPLAN - VERDIEPING 4

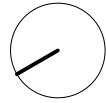

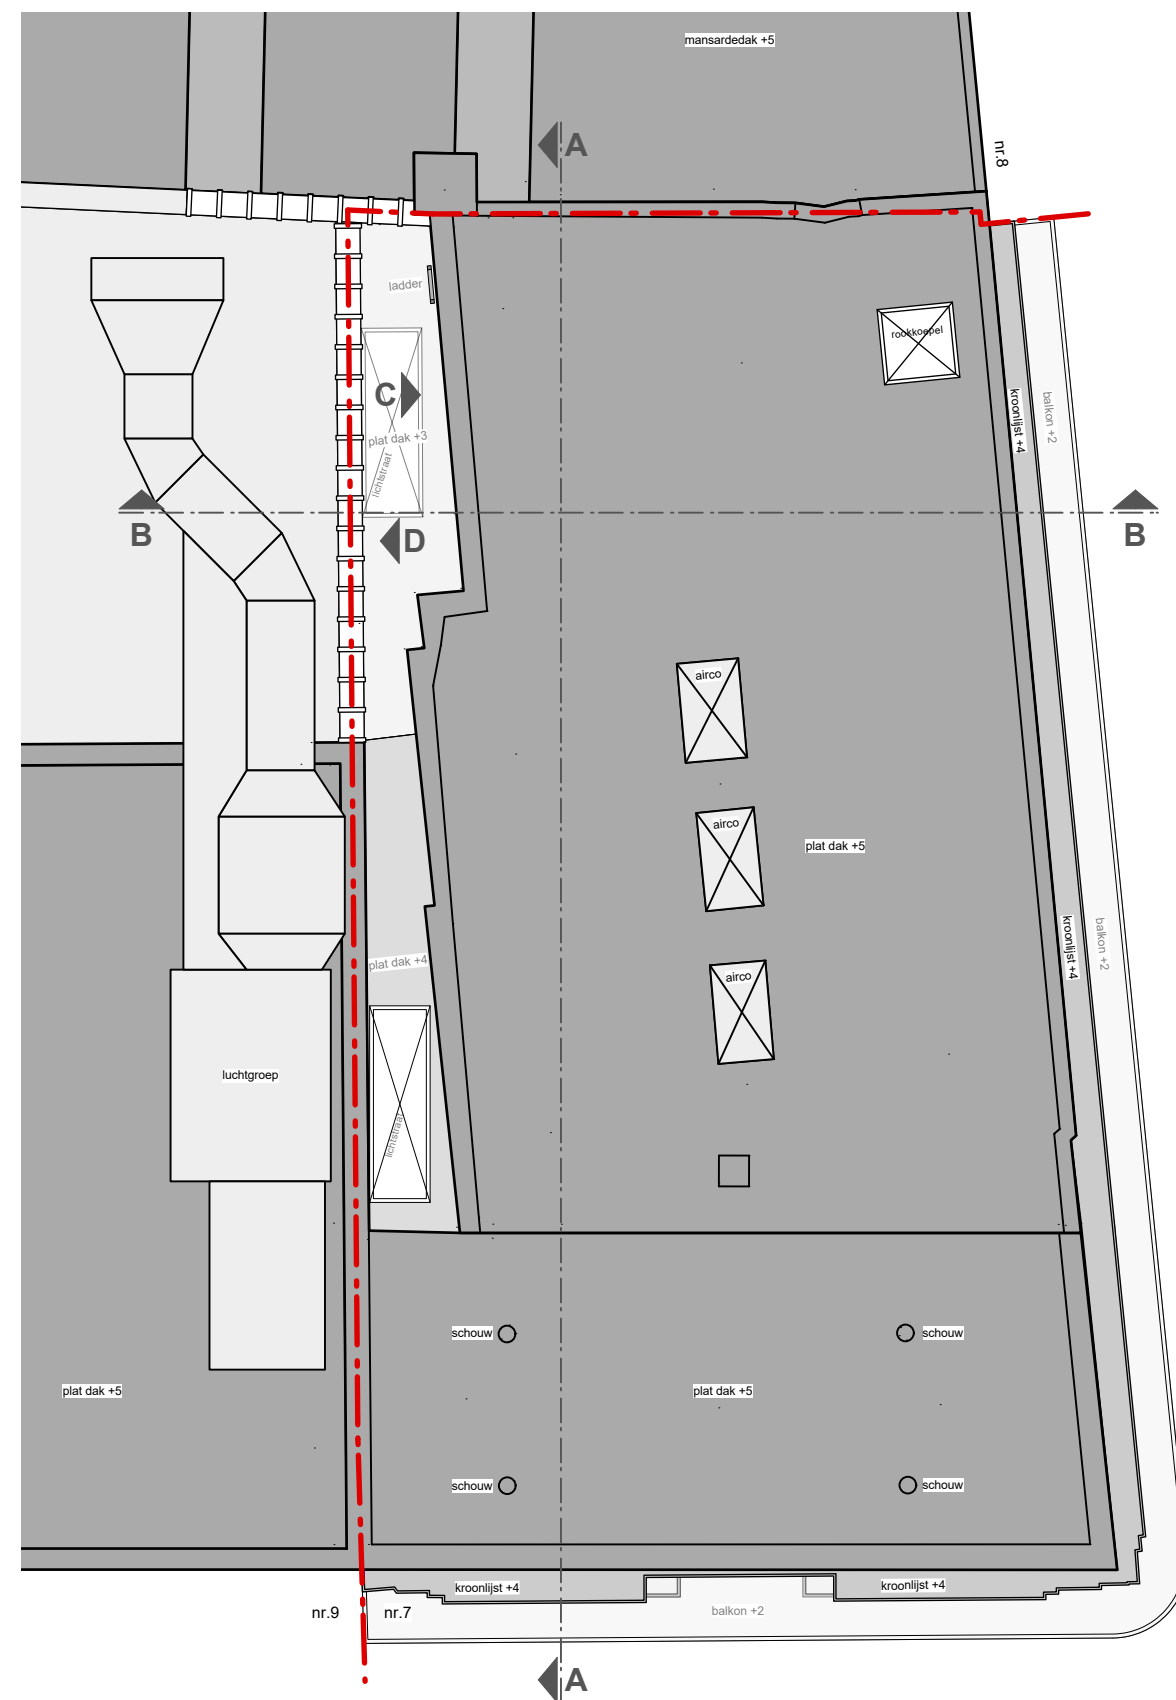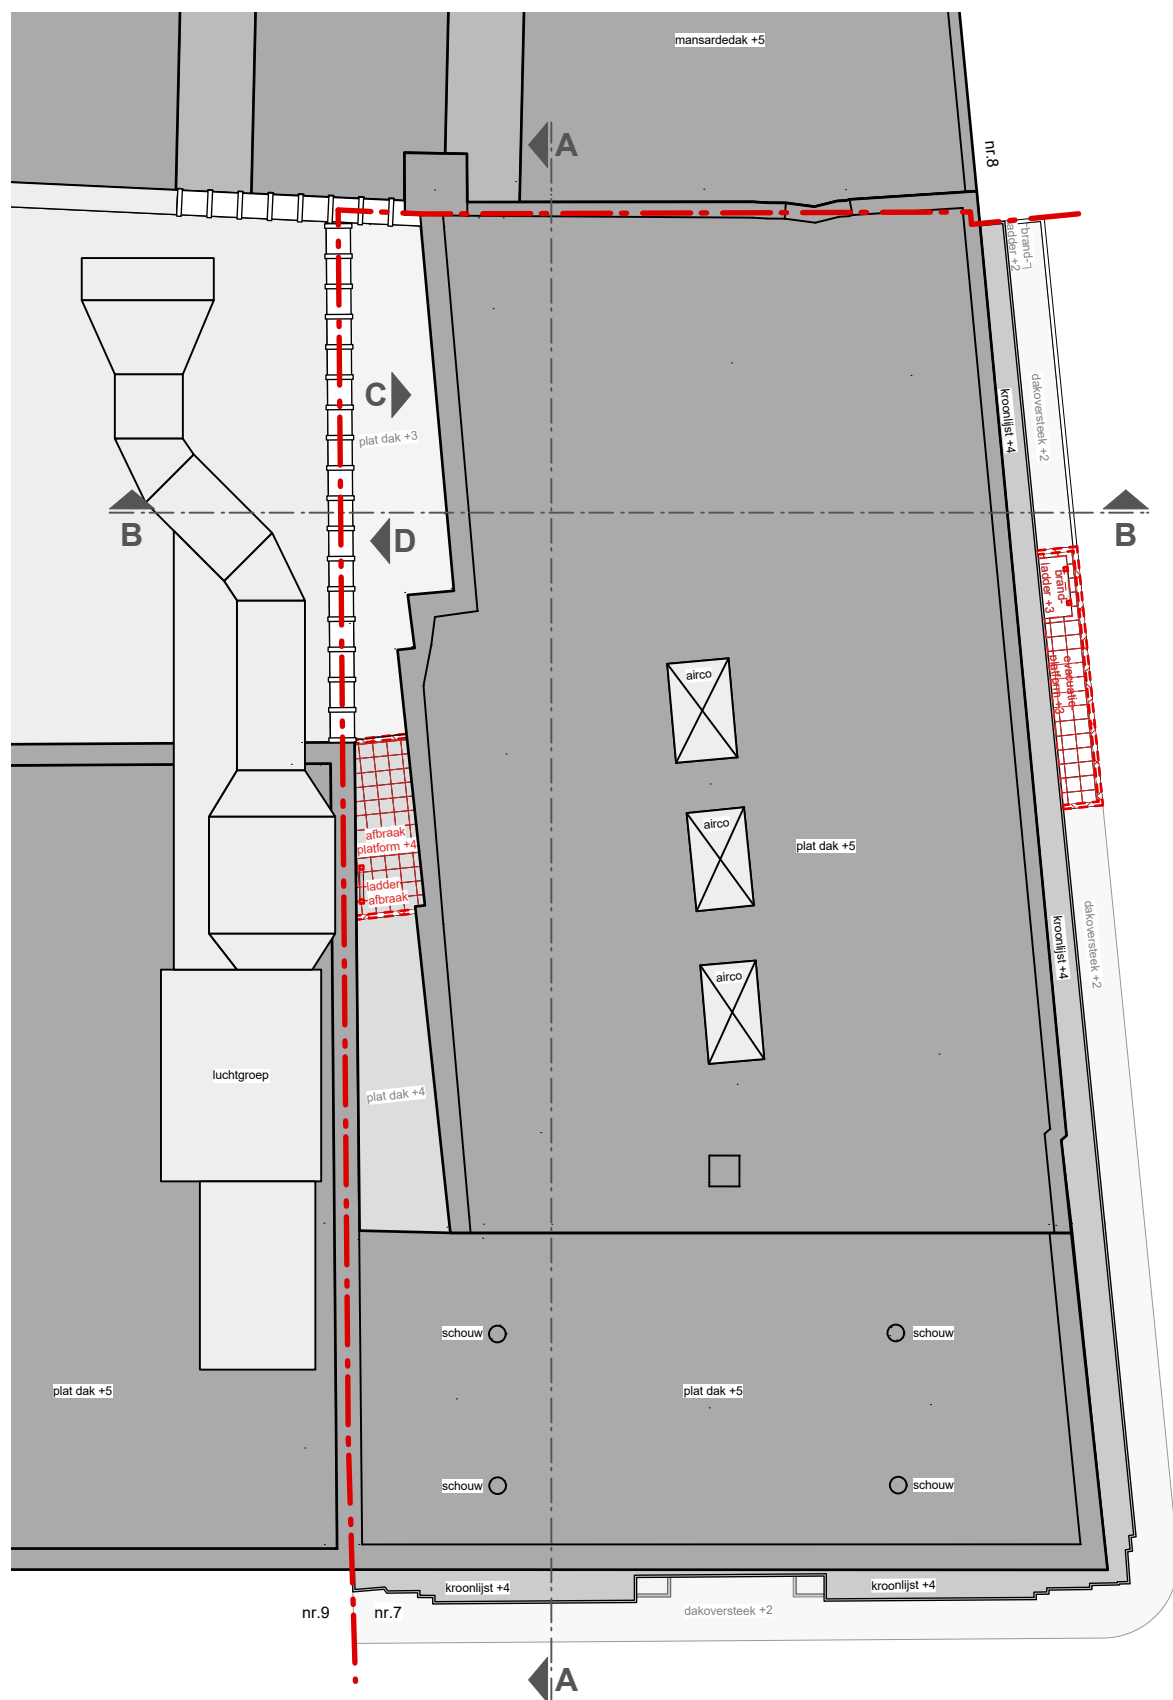


DAKPLAN
NIEUWE TOESTAND
GRONDPLAN - DAKPLAN



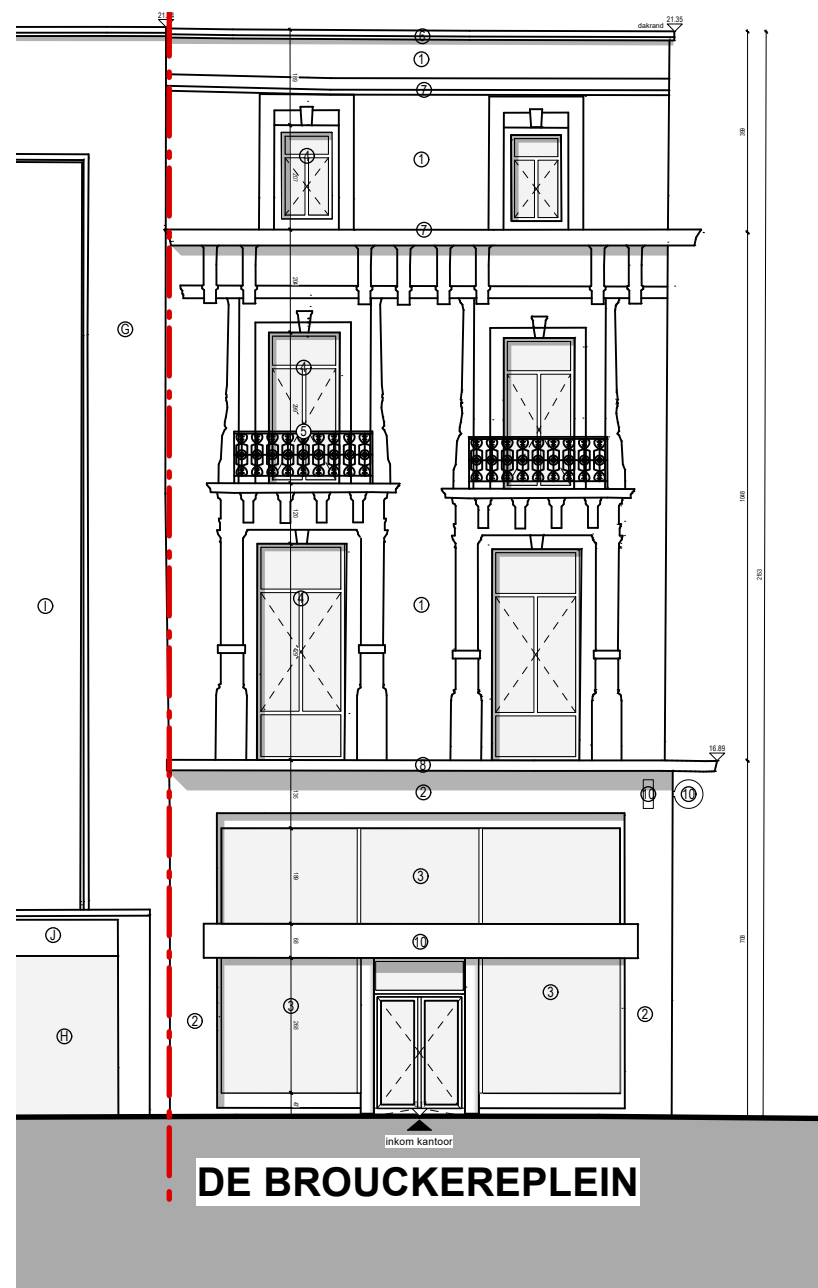

VOORGEVEL - DE BROUCKÈREPLEIN
BESTAANDE TOESTAND

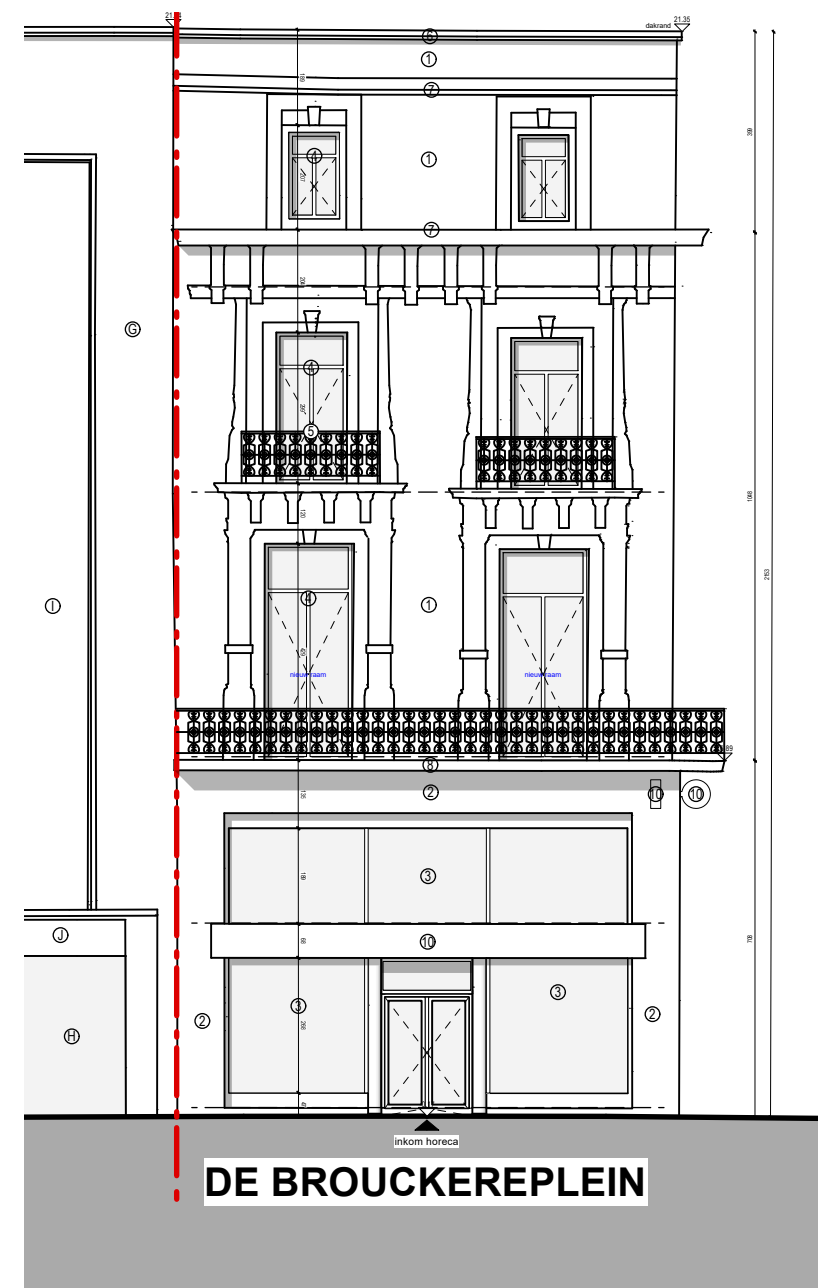


VOORGEVEL - DE BROUCKÈREPLEIN
NIEUWE TOESTAND


VOORGEVEL 1 - DE BROUCKÈREPLEIN

DATUM 28 11 2025 SCHAAL 1/50


BOUWPLAATS DE BROUCKÈREPLEIN 7 - 1000 BRUSSEL

ONDERWERP FUNCTIEWIJZIGING & INRICHTING APPARTEMENTEN

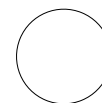

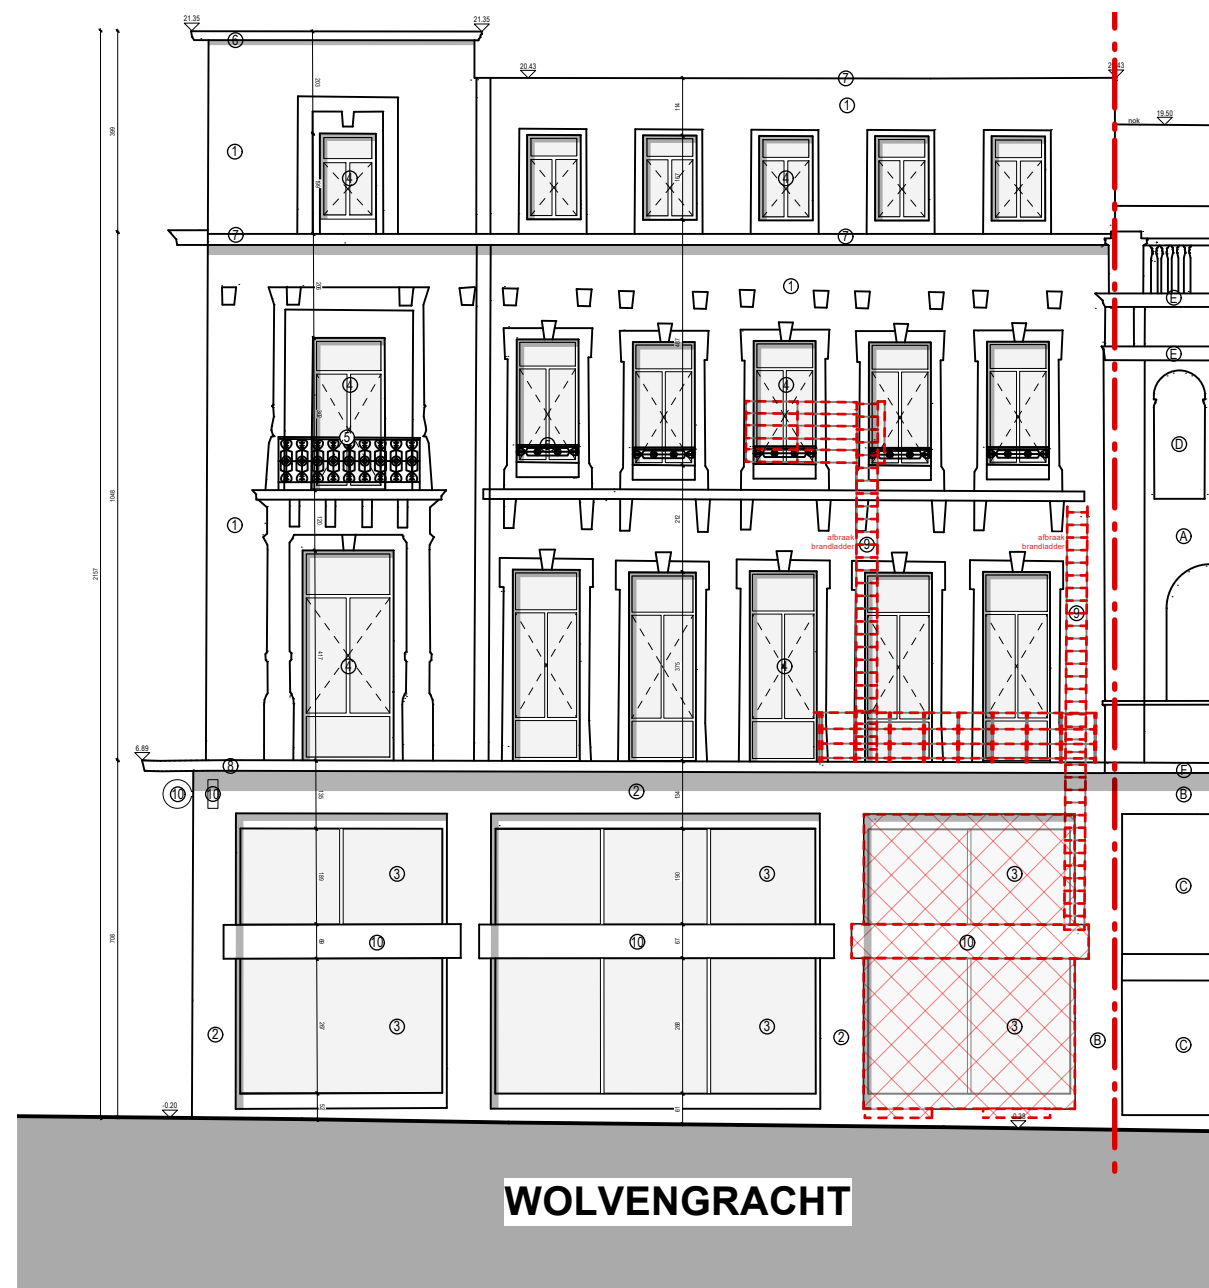

VOORGEVEL - WOLVENGRACHT
BESTAANDE TOESTAND

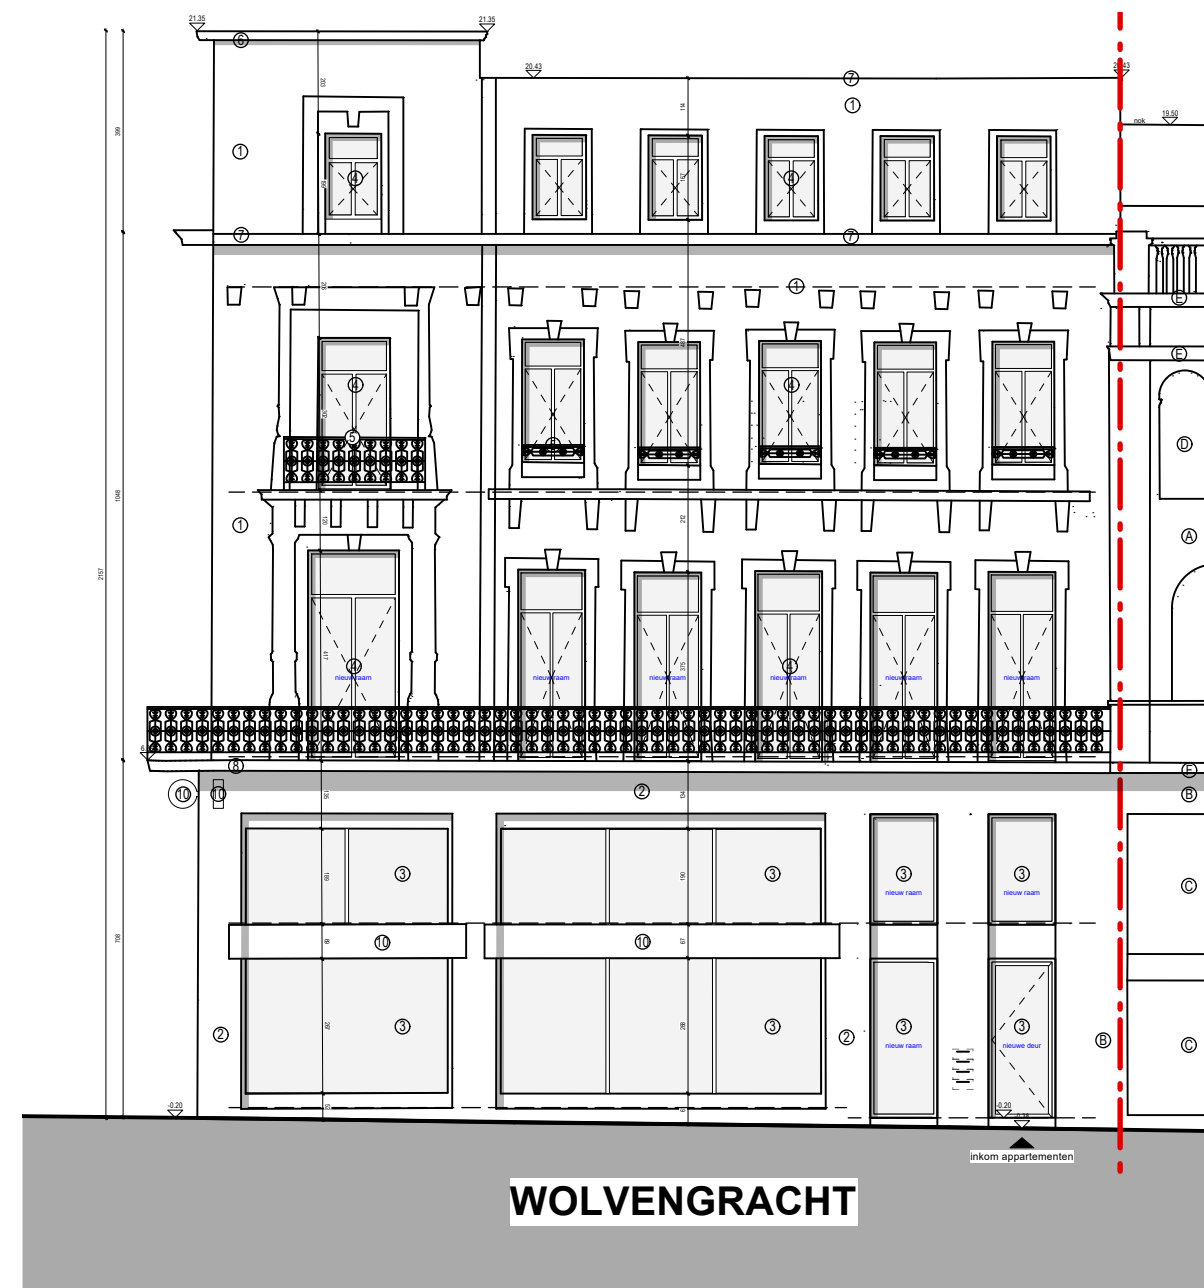


VOORGEVEL - WOLVENGRACHT
NIEUWE TOESTAND


VOORGEVEL 2 - WOLVENGRACHT

DATUM 28 11 2025 SCHAAL 1/50

BOUWPLAATS DE BROUCKÈREPLEIN 7 - 1000 BRUSSEL

ONDERWERP FUNCTIEWIJZIGING & INRICHTING APPARTEMENTEN

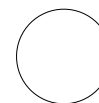

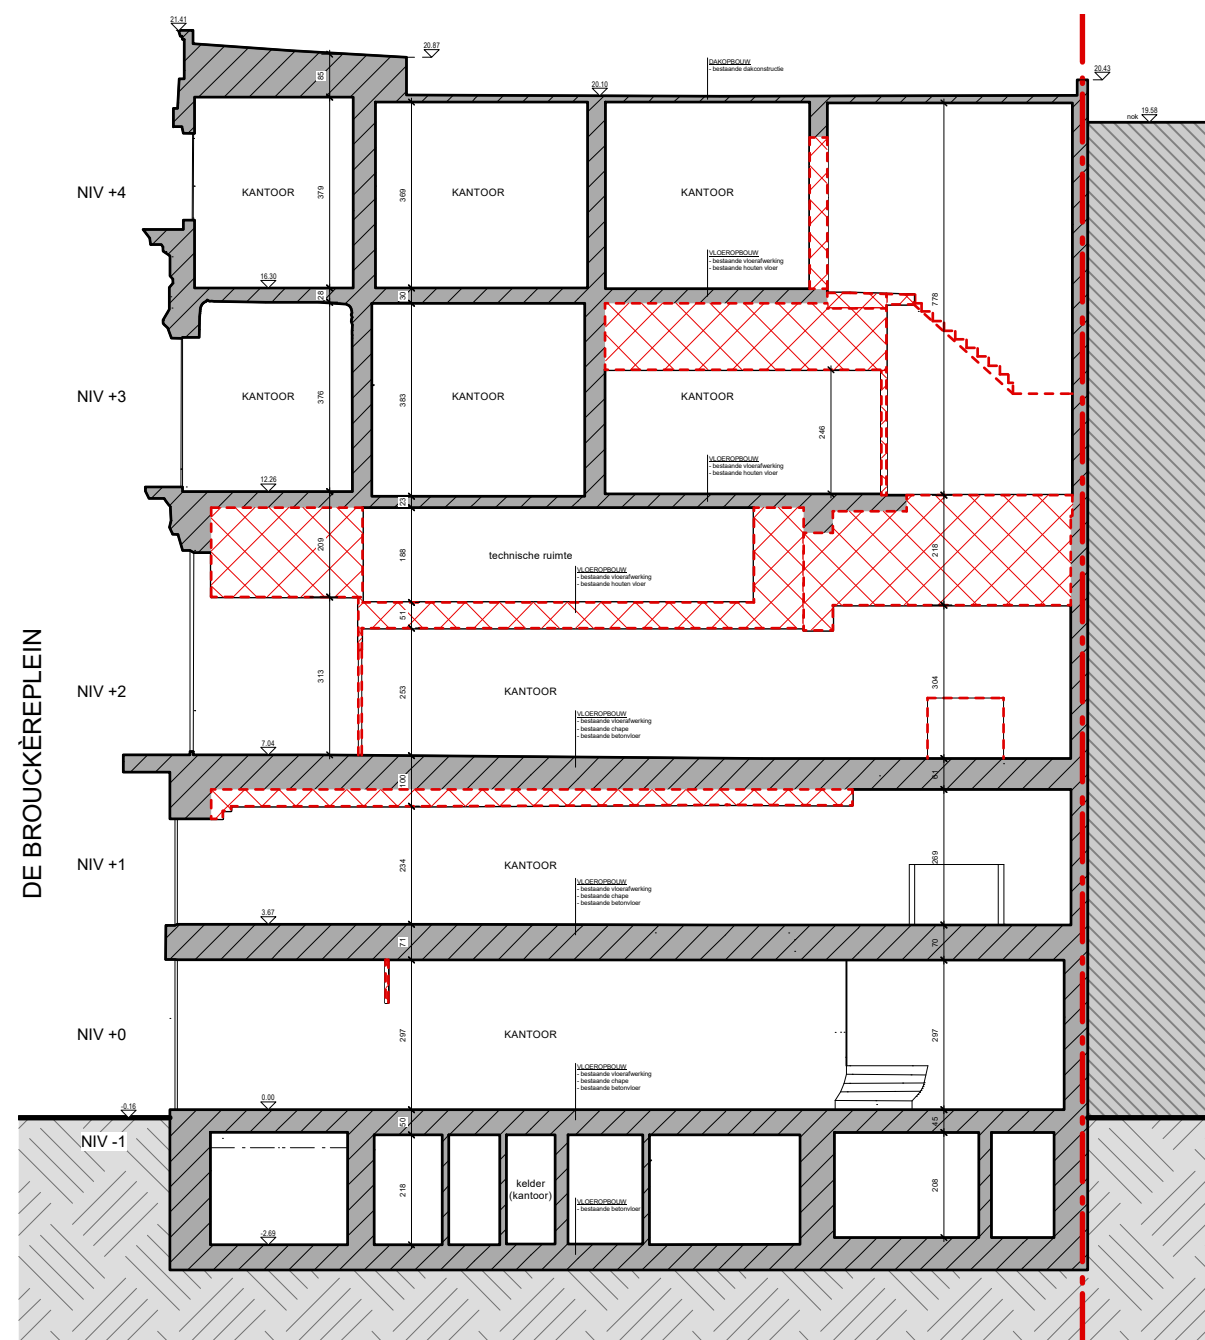

SNEDE A
BESTAANDE TOESTAND




SNEDE A
NIEUWE TOESTAND


SNEDE A

DATUM 28 11 2025 SCHAAL 1/50


BOUWPLAATS DE BROUCKÈREPLEIN 7 - 1000 BRUSSEL

ONDERWERP FUNCTIEWIJZIGING & INRICHTING APPARTEMENTEN

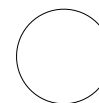

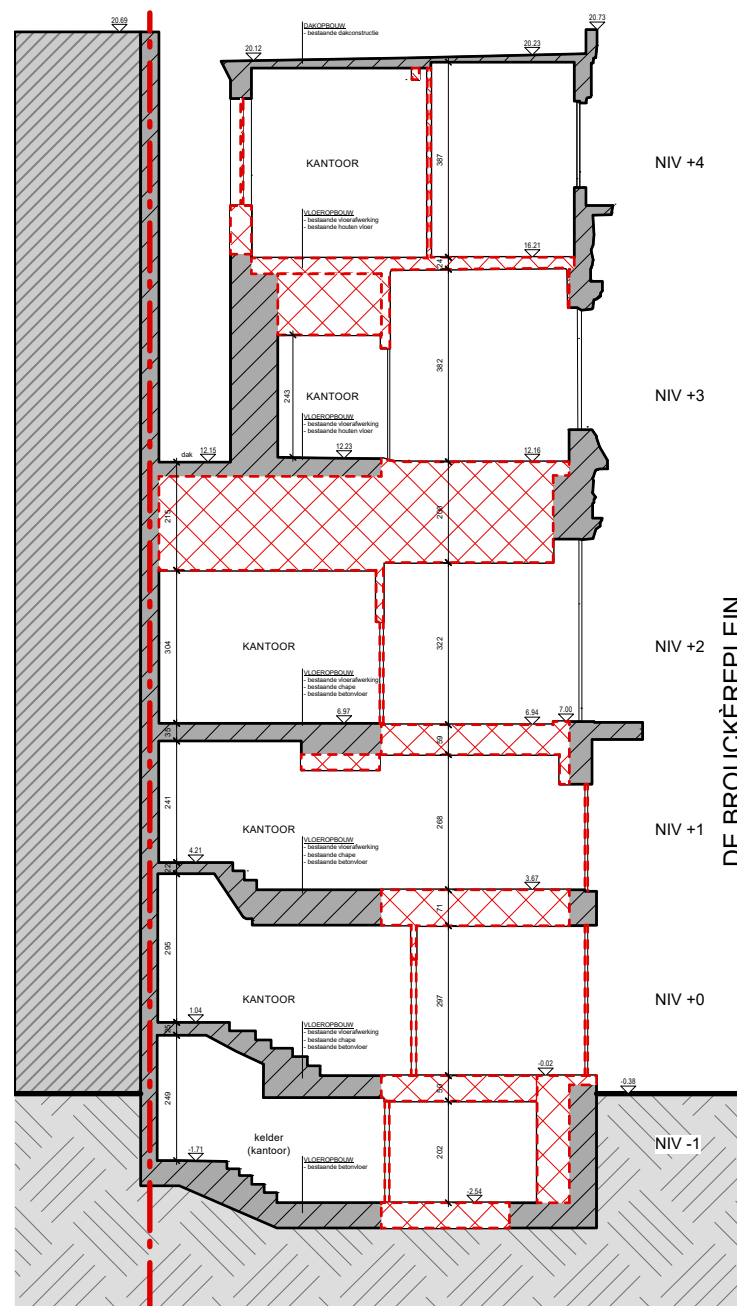

SNEDE B
BESTAANDE TOESTAND

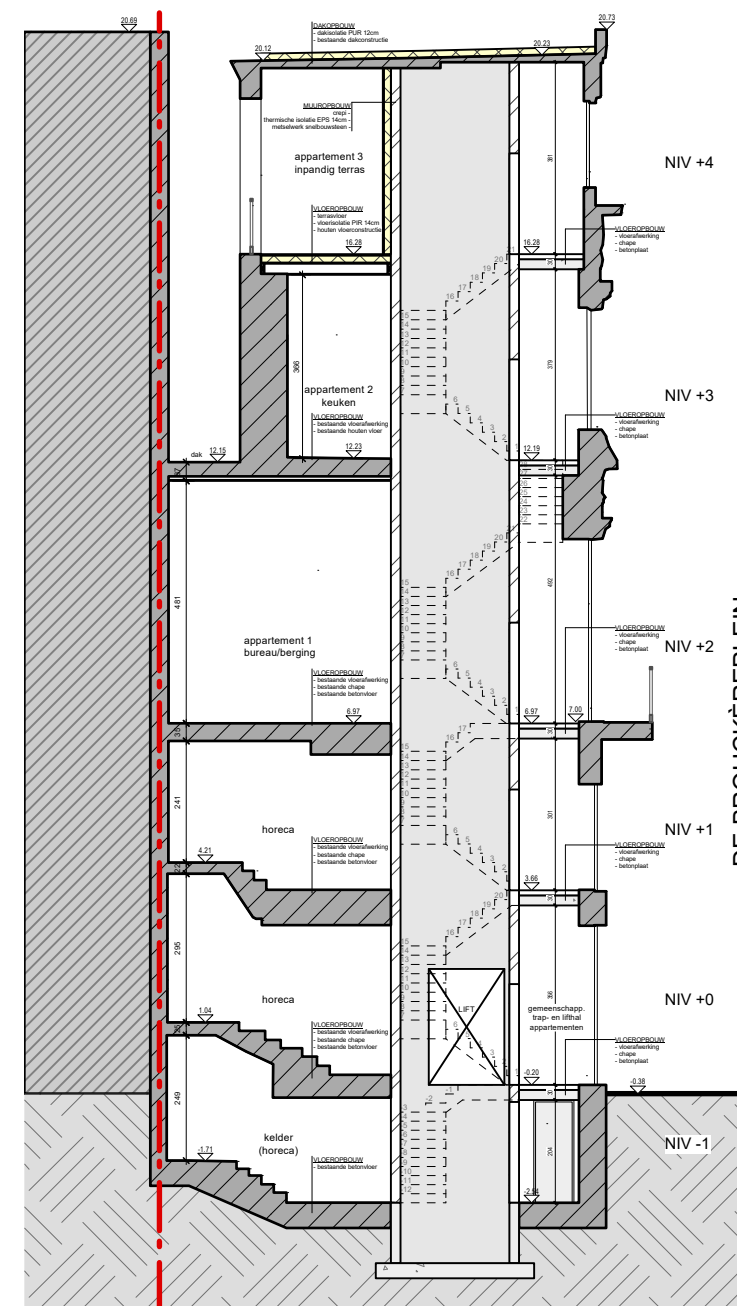


SNEDE B
NIEUWE TOESTAND


SNEDE B

DATUM 28 11 2025 SCHAAL 1/50

BOUWPLAATS DE BROUCKÈREPLEIN 7 - 1000 BRUSSEL


ONDERWERP FUNCTIEWIJZIGING & INRICHTING APPARTEMENTEN

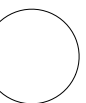

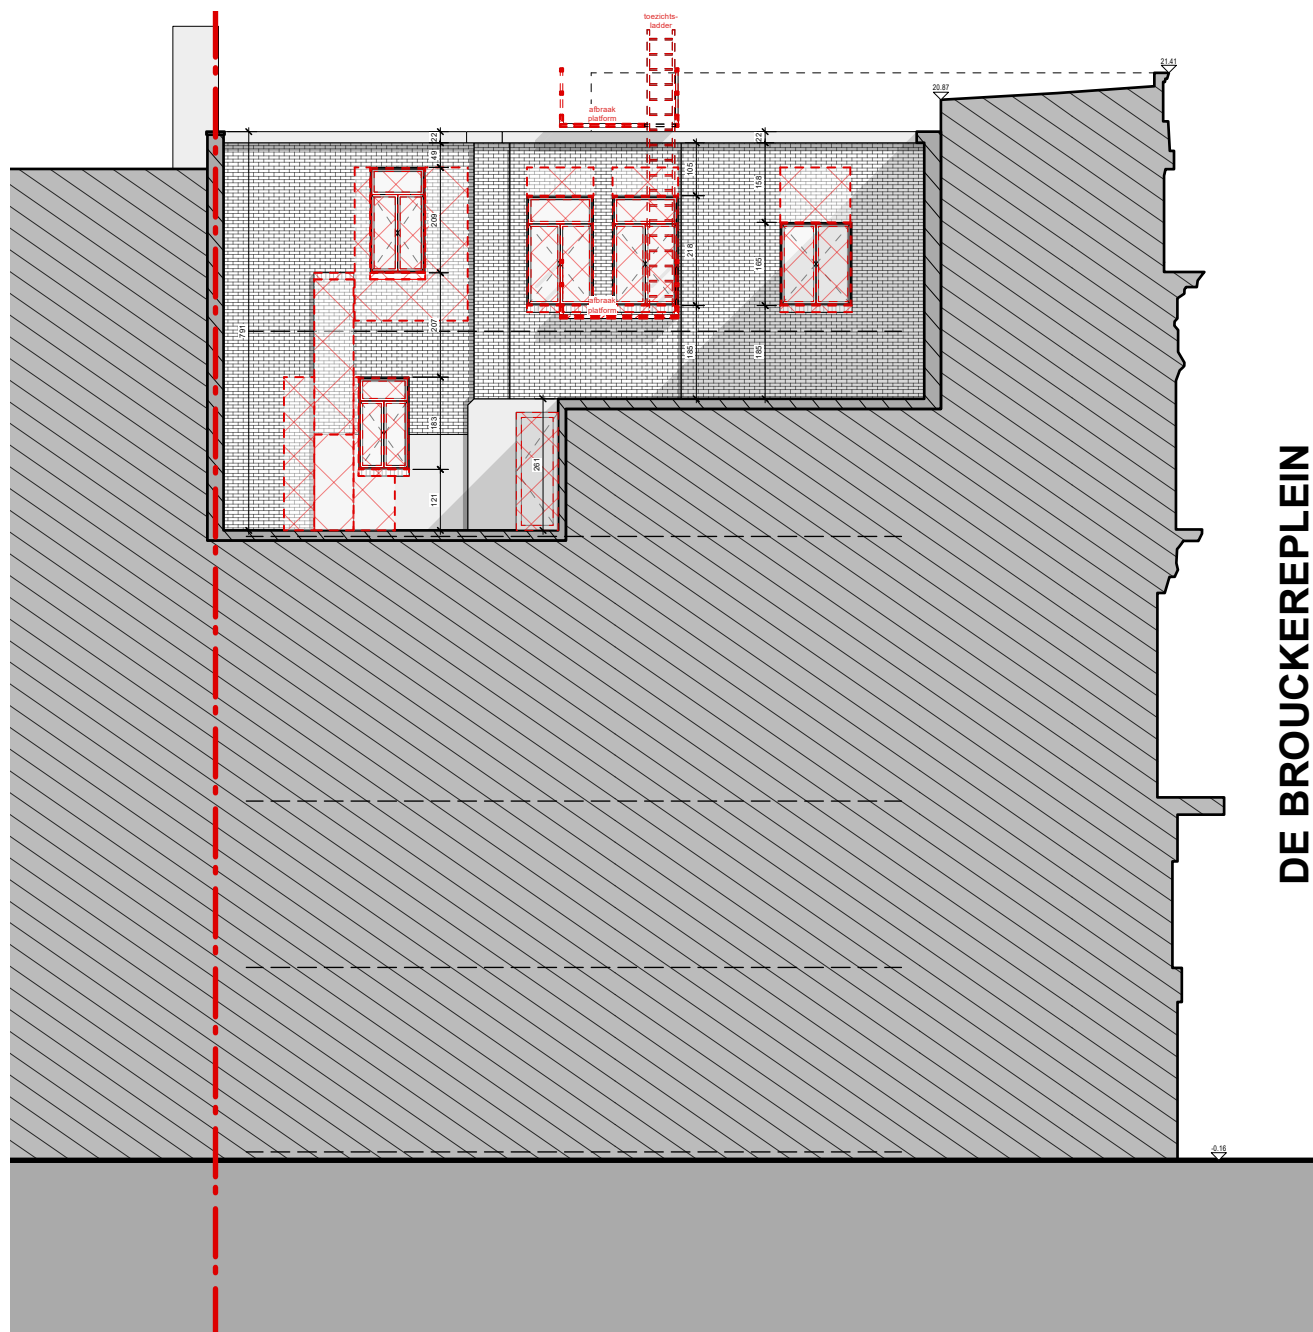

BINNENGEVEL C
BESTAANDE TOESTAND

DE BROUCKEREPLEIN

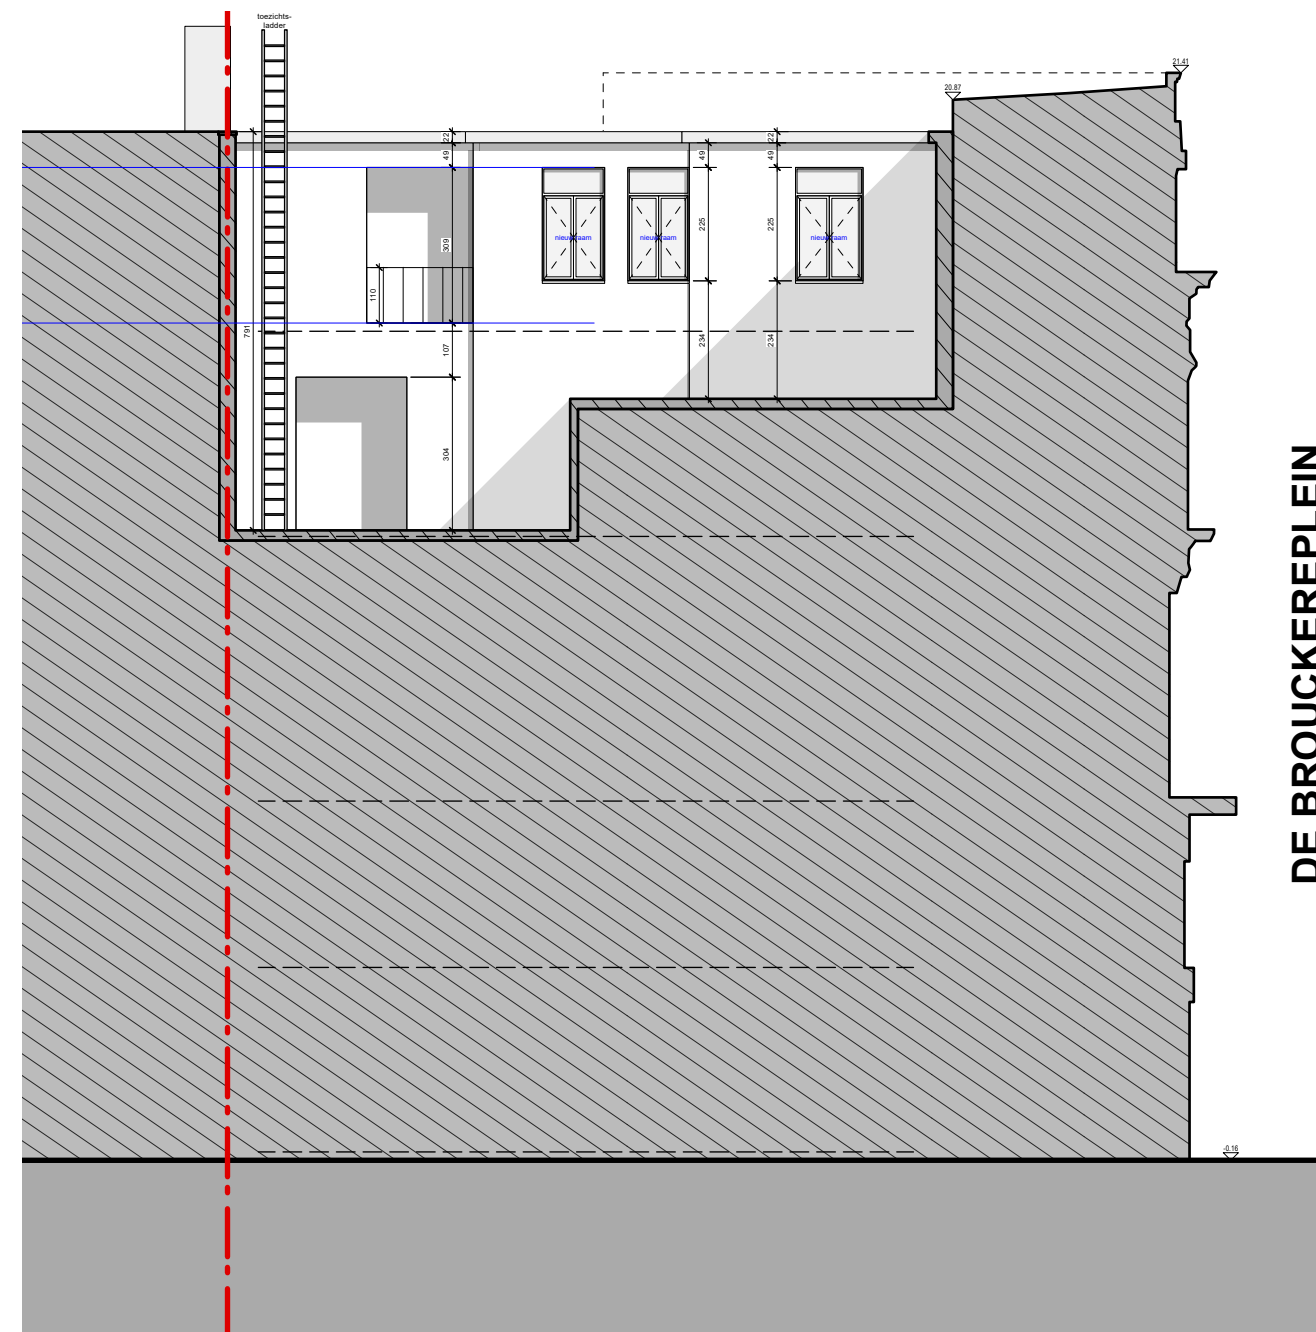

BINNENGEVEL C
NIEUWE TOESTAND


DE BROUCKEREPLEIN


BINNENGEVEL C

DATUM 28 11 2025 SCHAAL 1/50


BOUWPLAATS DE BROUCKÈREPLEIN 7 - 1000 BRUSSEL

ONDERWERP FUNCTIEWIJZIGING & INRICHTING APPARTEMENTEN

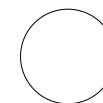

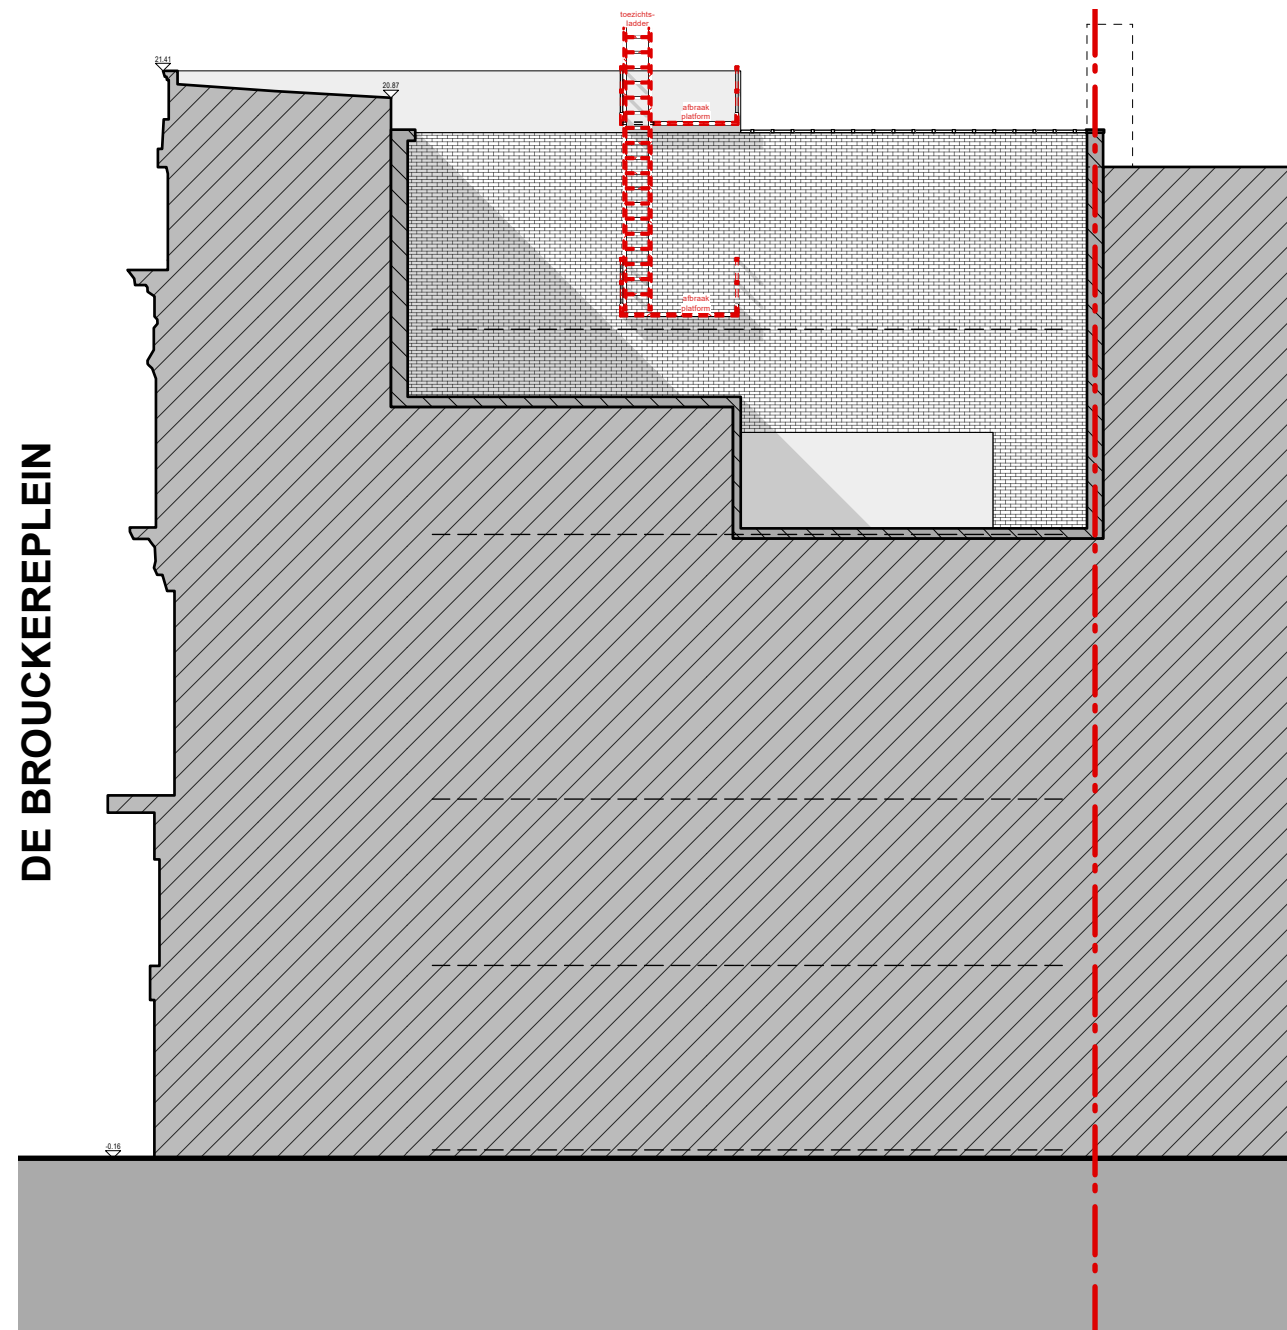

BINNENGEVEL D
BESTAANDE TOESTAND

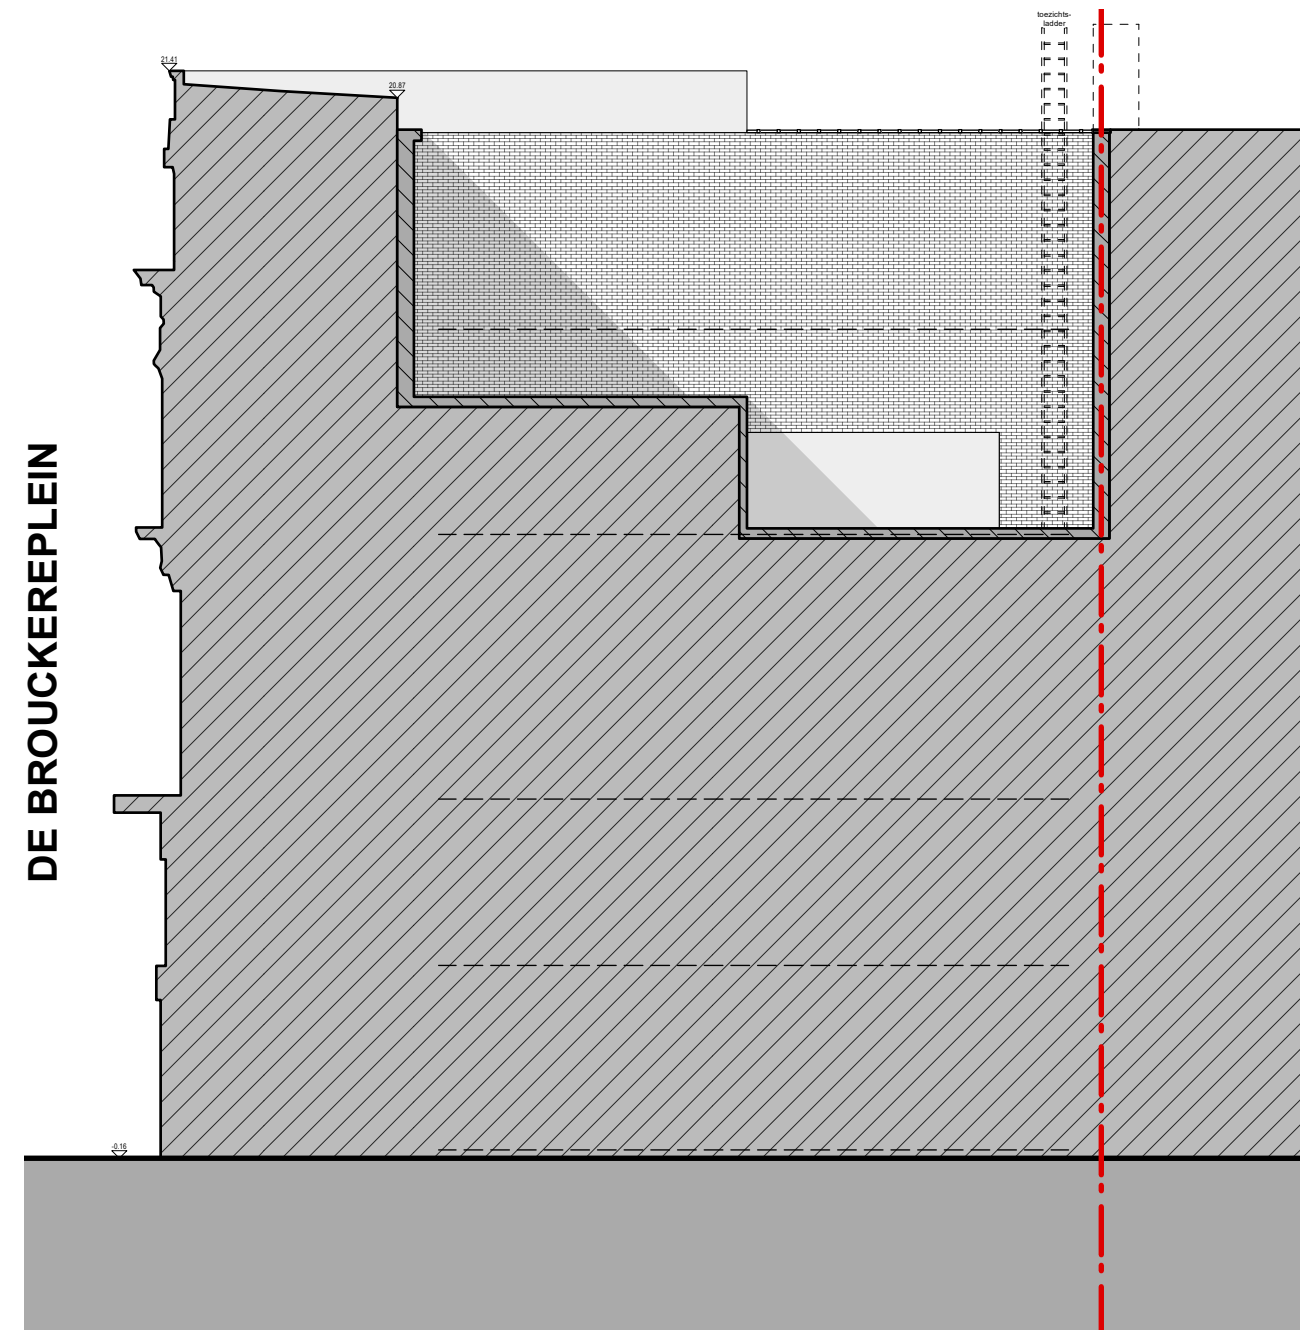


BINNENGEVEL D
NIEUWE TOESTAND



BINNENGEVEL D

DATUM 28 11 2025 SCHAAL 1/50


BOUWPLAATS DE BROUCKÈREPLEIN 7 - 1000 BRUSSEL


ONDERWERP FUNCTIEWIJZIGING & INRICHTING APPARTEMENTEN

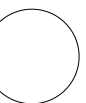

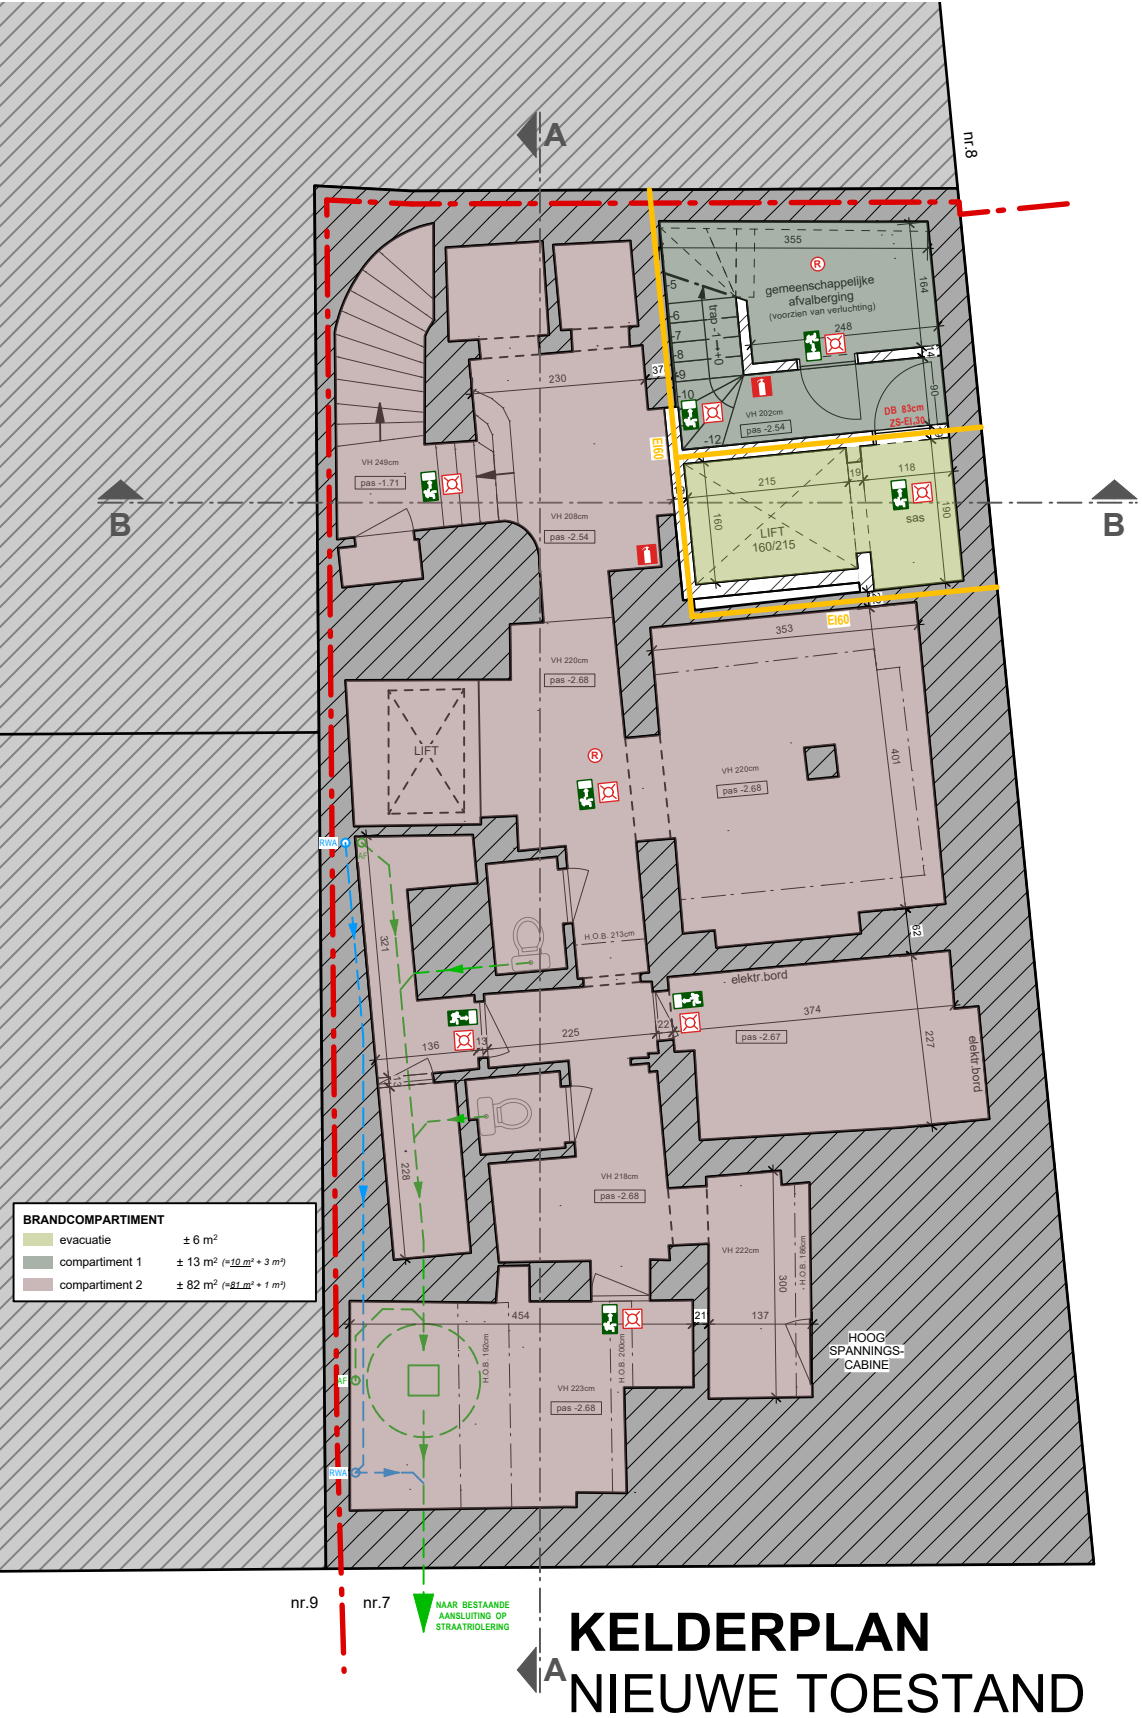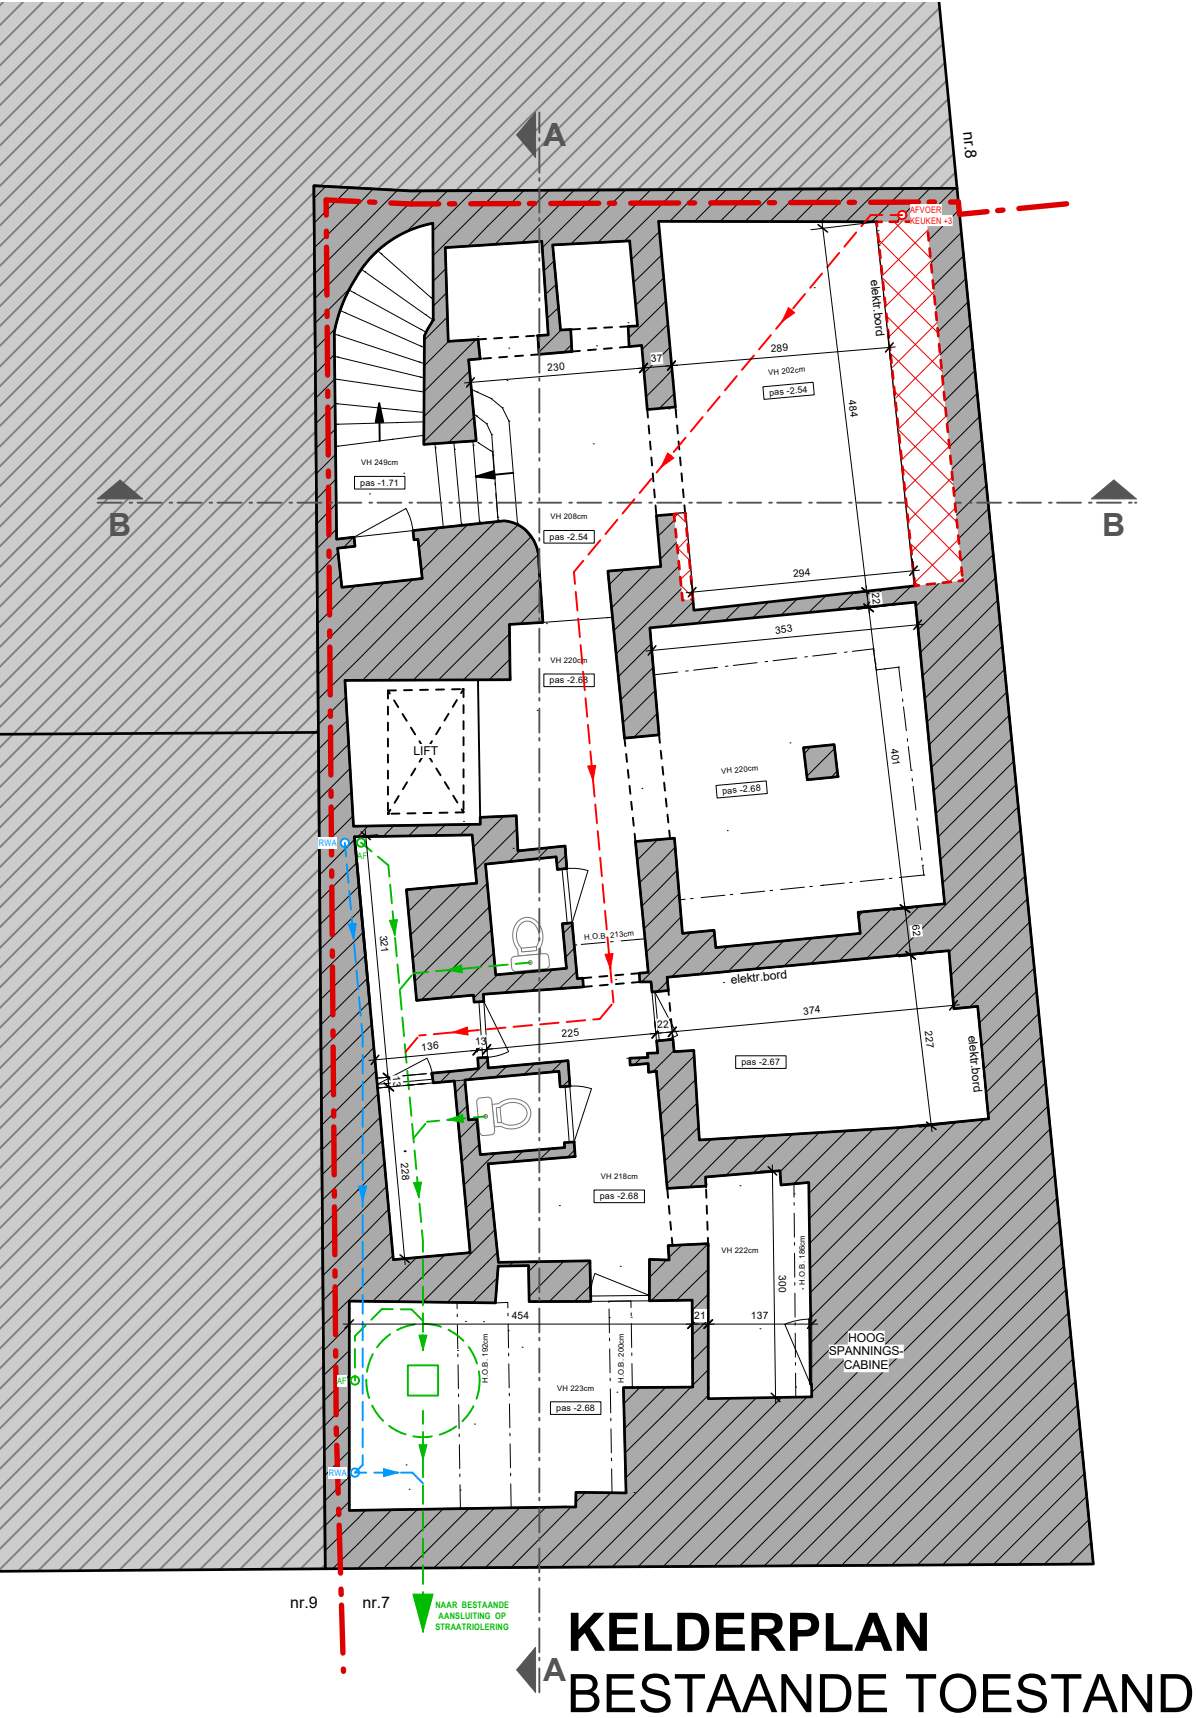


GRONDPLAN - KELDERPLAN BRANDWEER

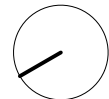



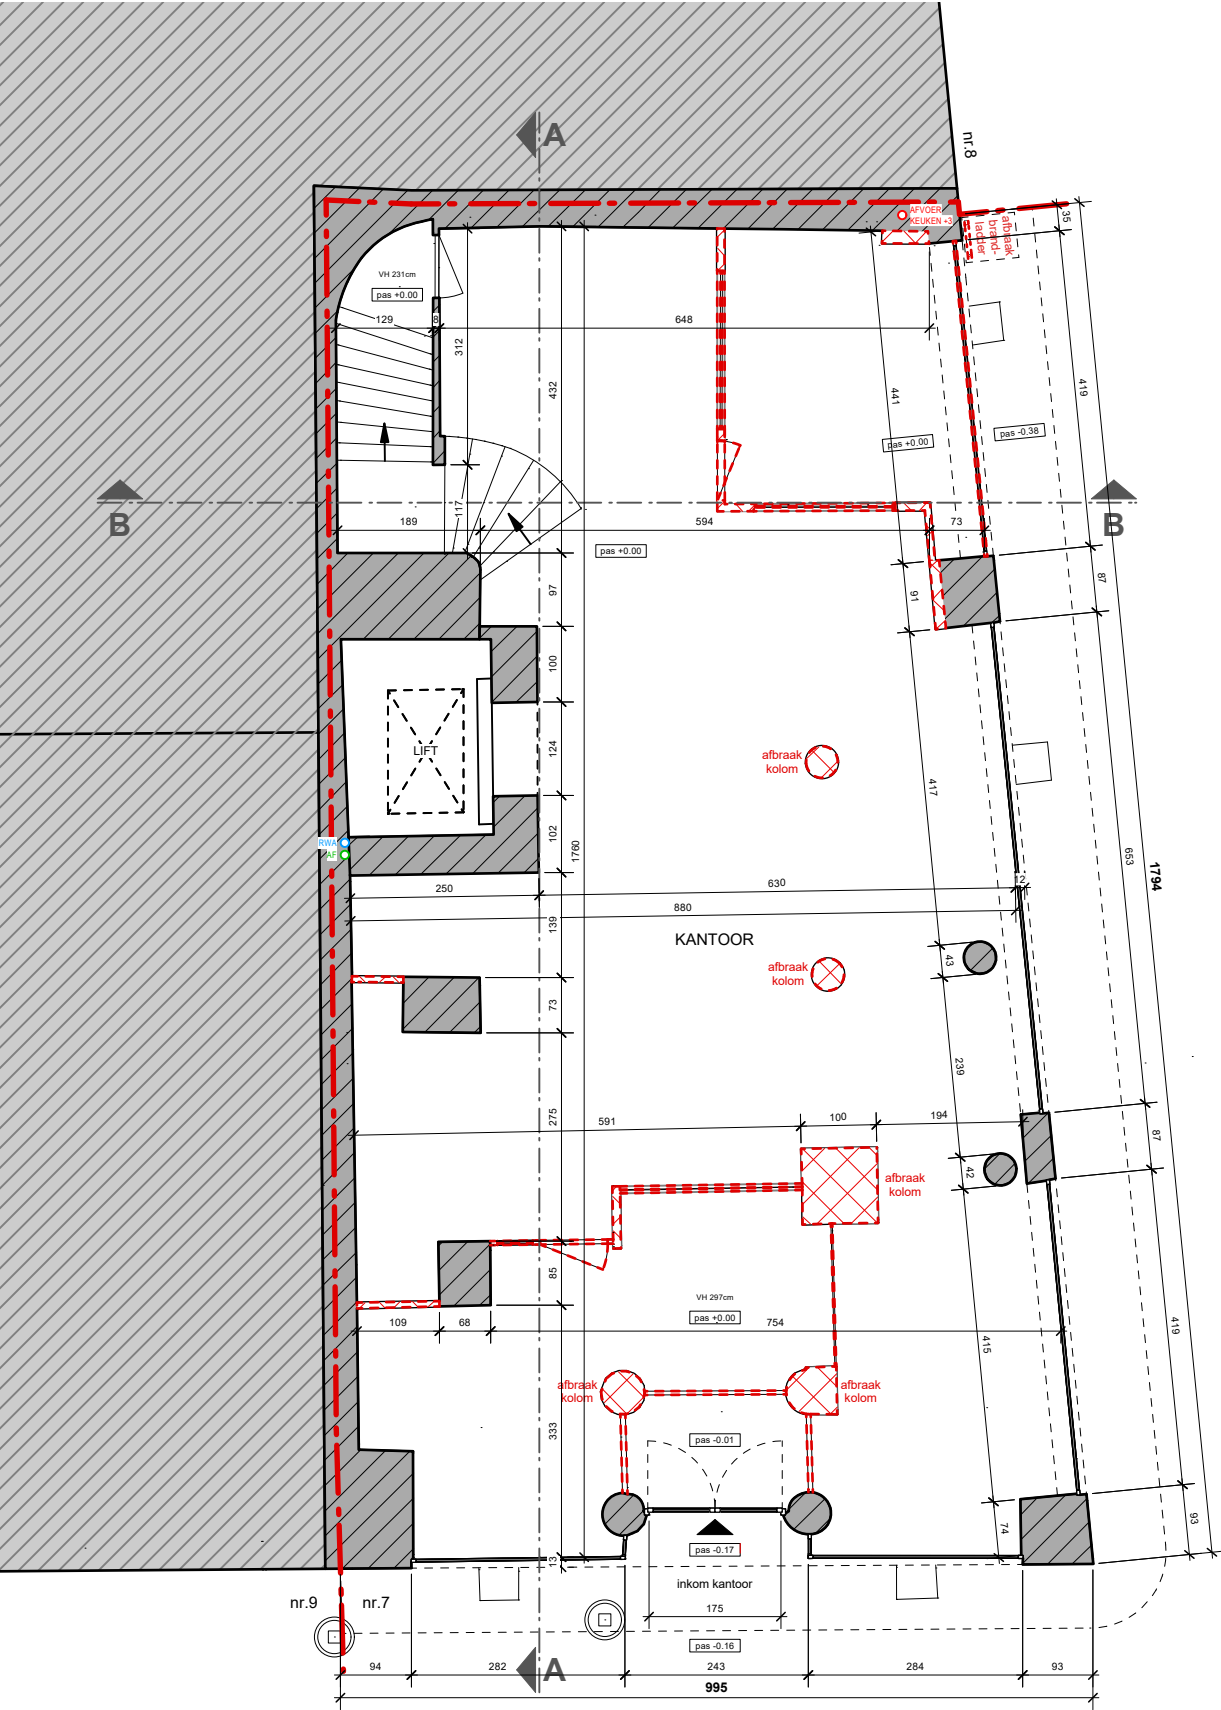


GELIJKVLOERS
BESTAANDE TOESTAND

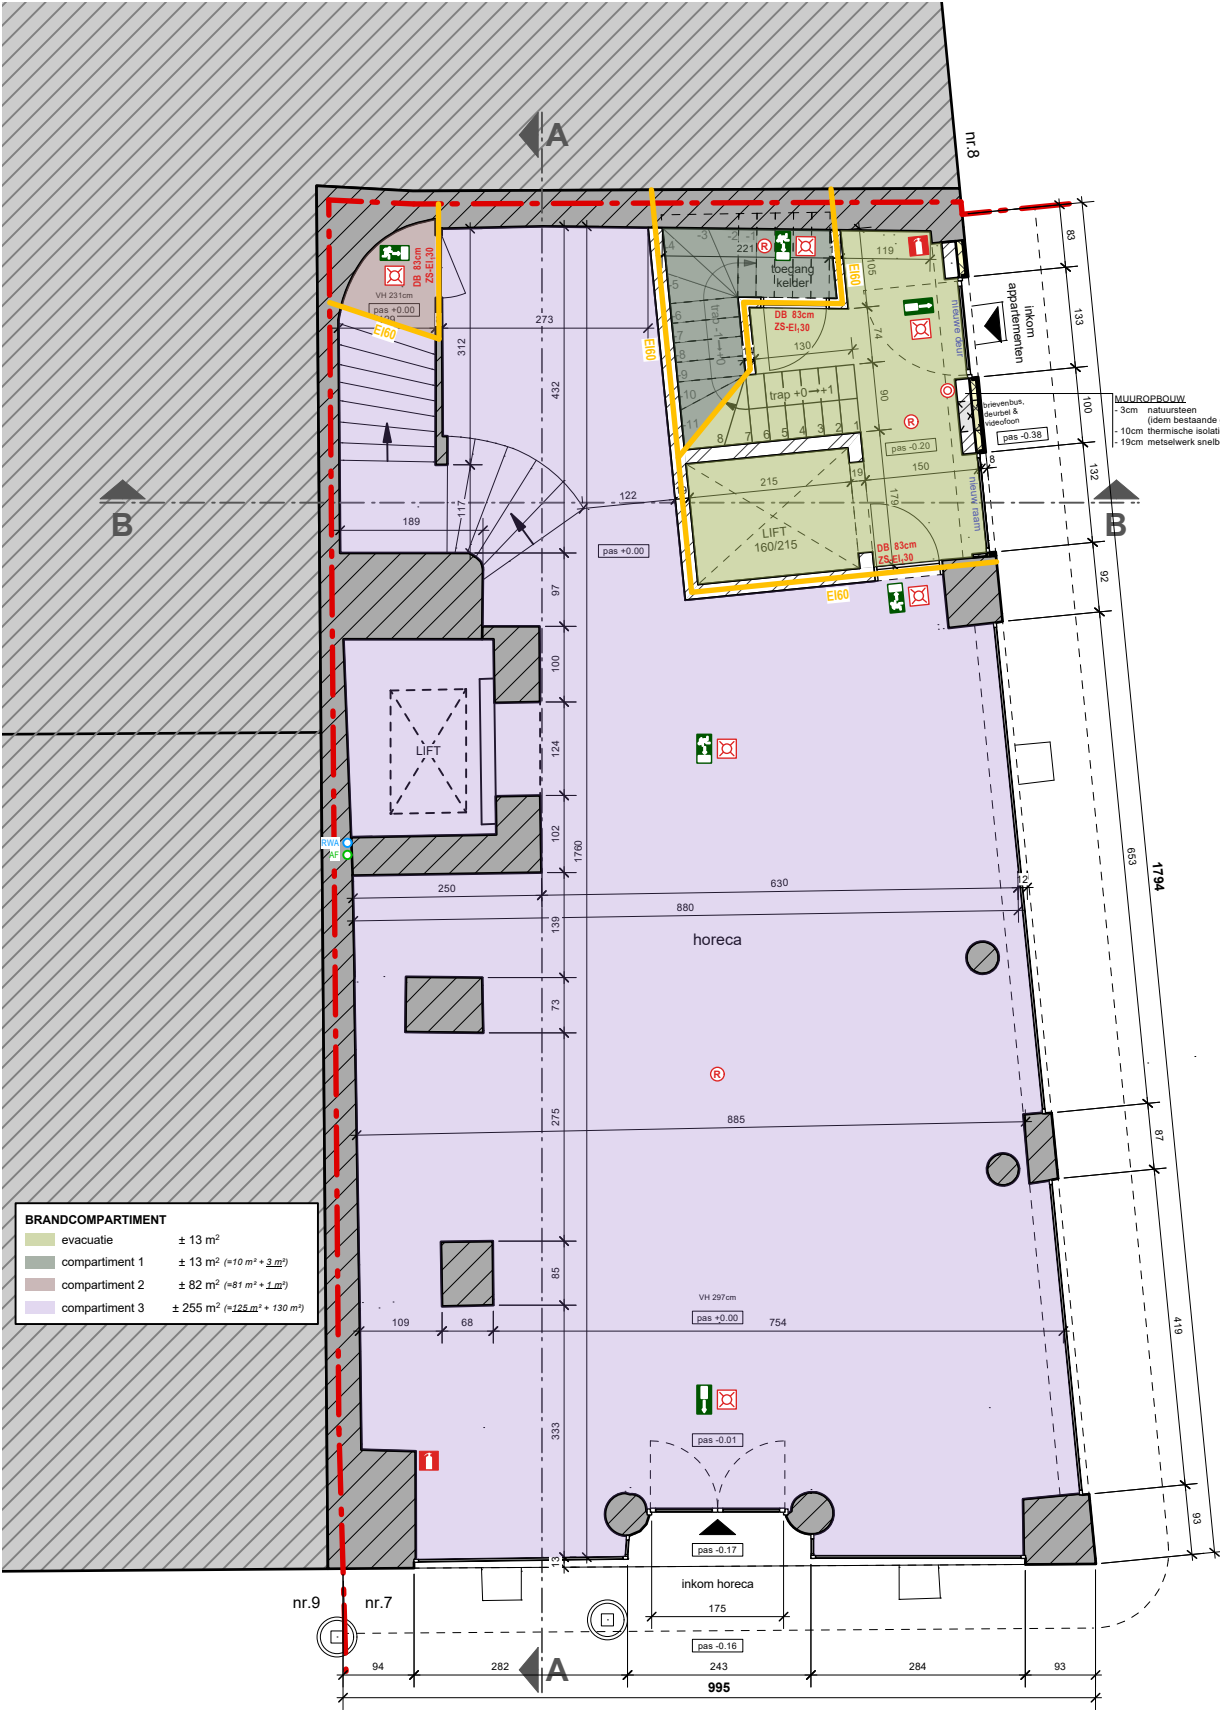

GELIJKVLOERS
NIEUWE TOESTAND
GRONDPLAN - GELIJKVLOERS
BRANDWEER

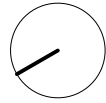

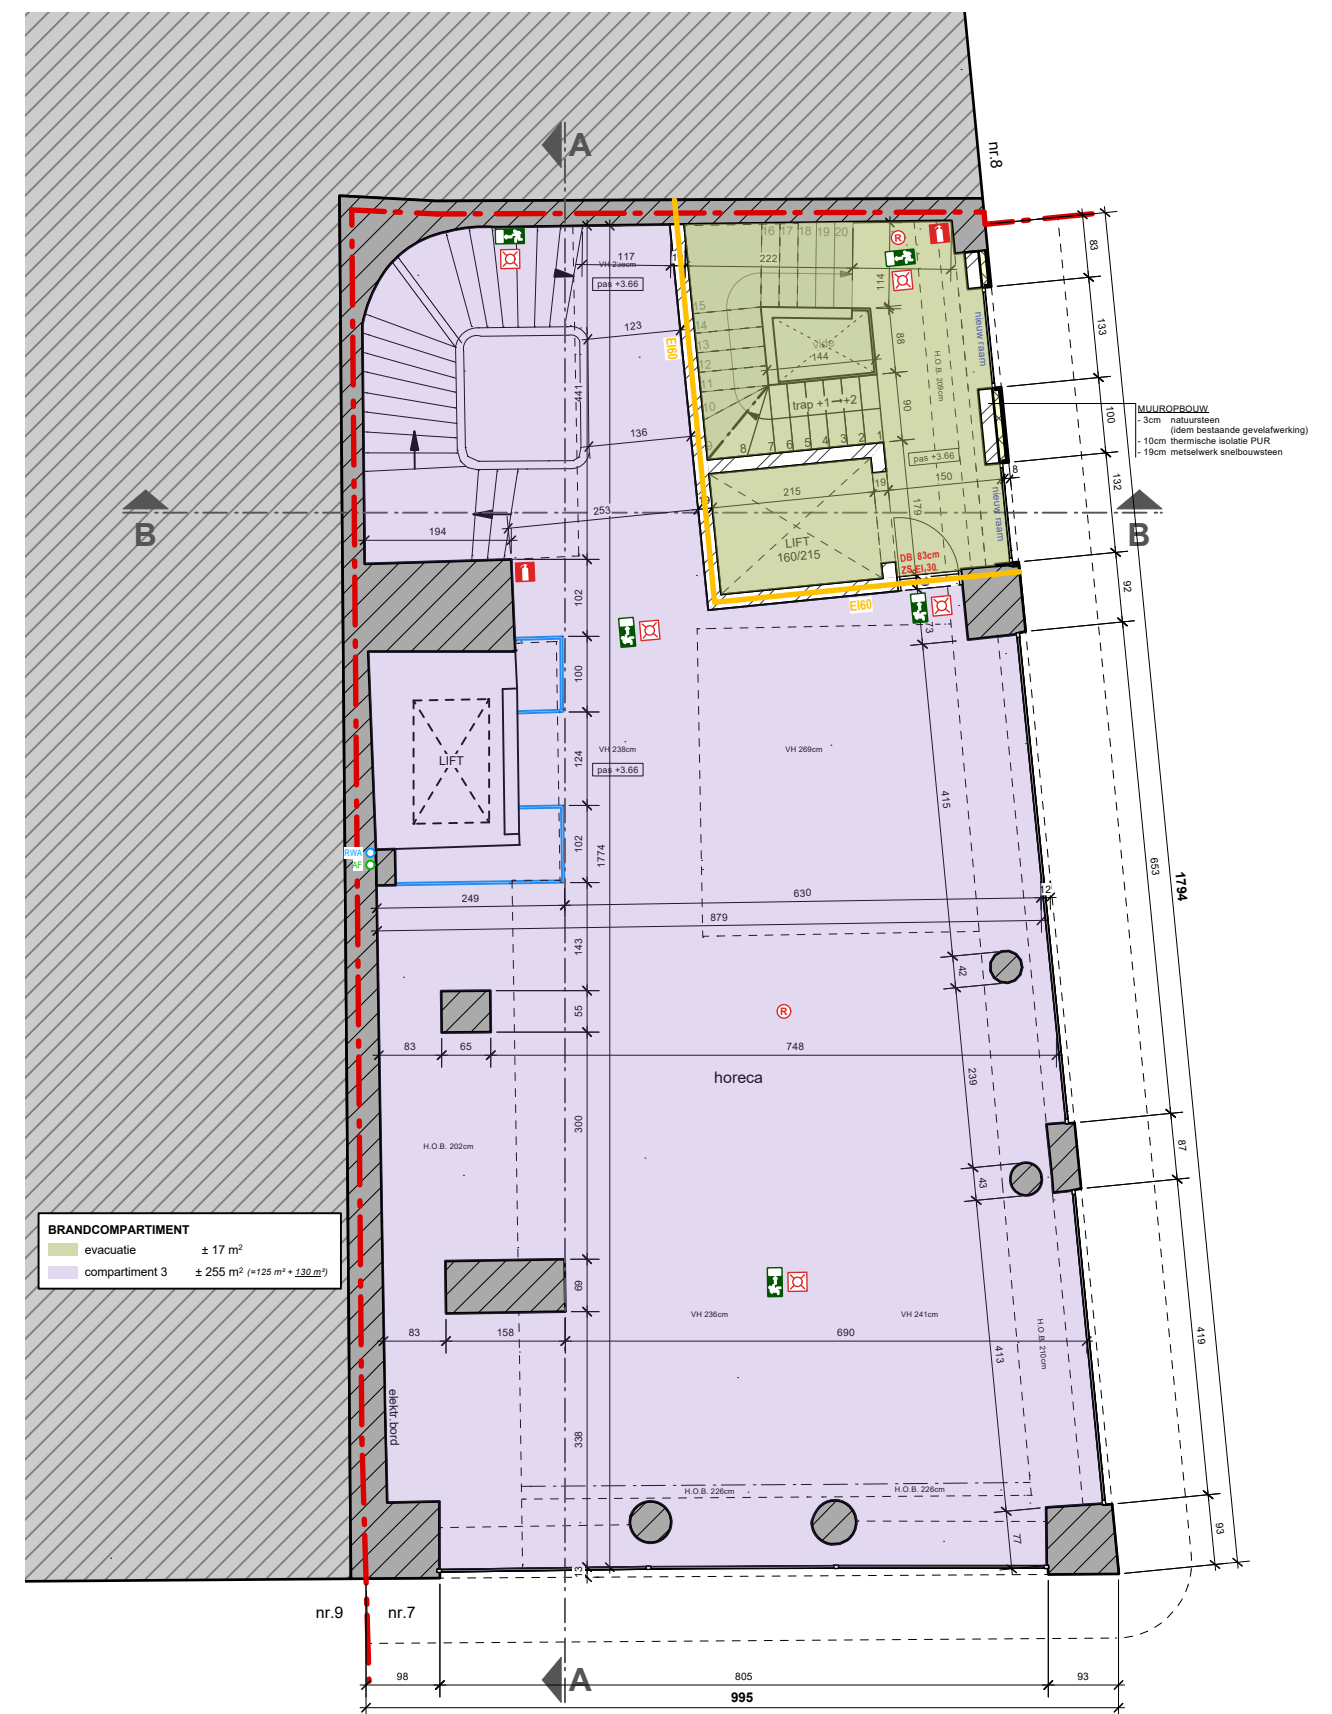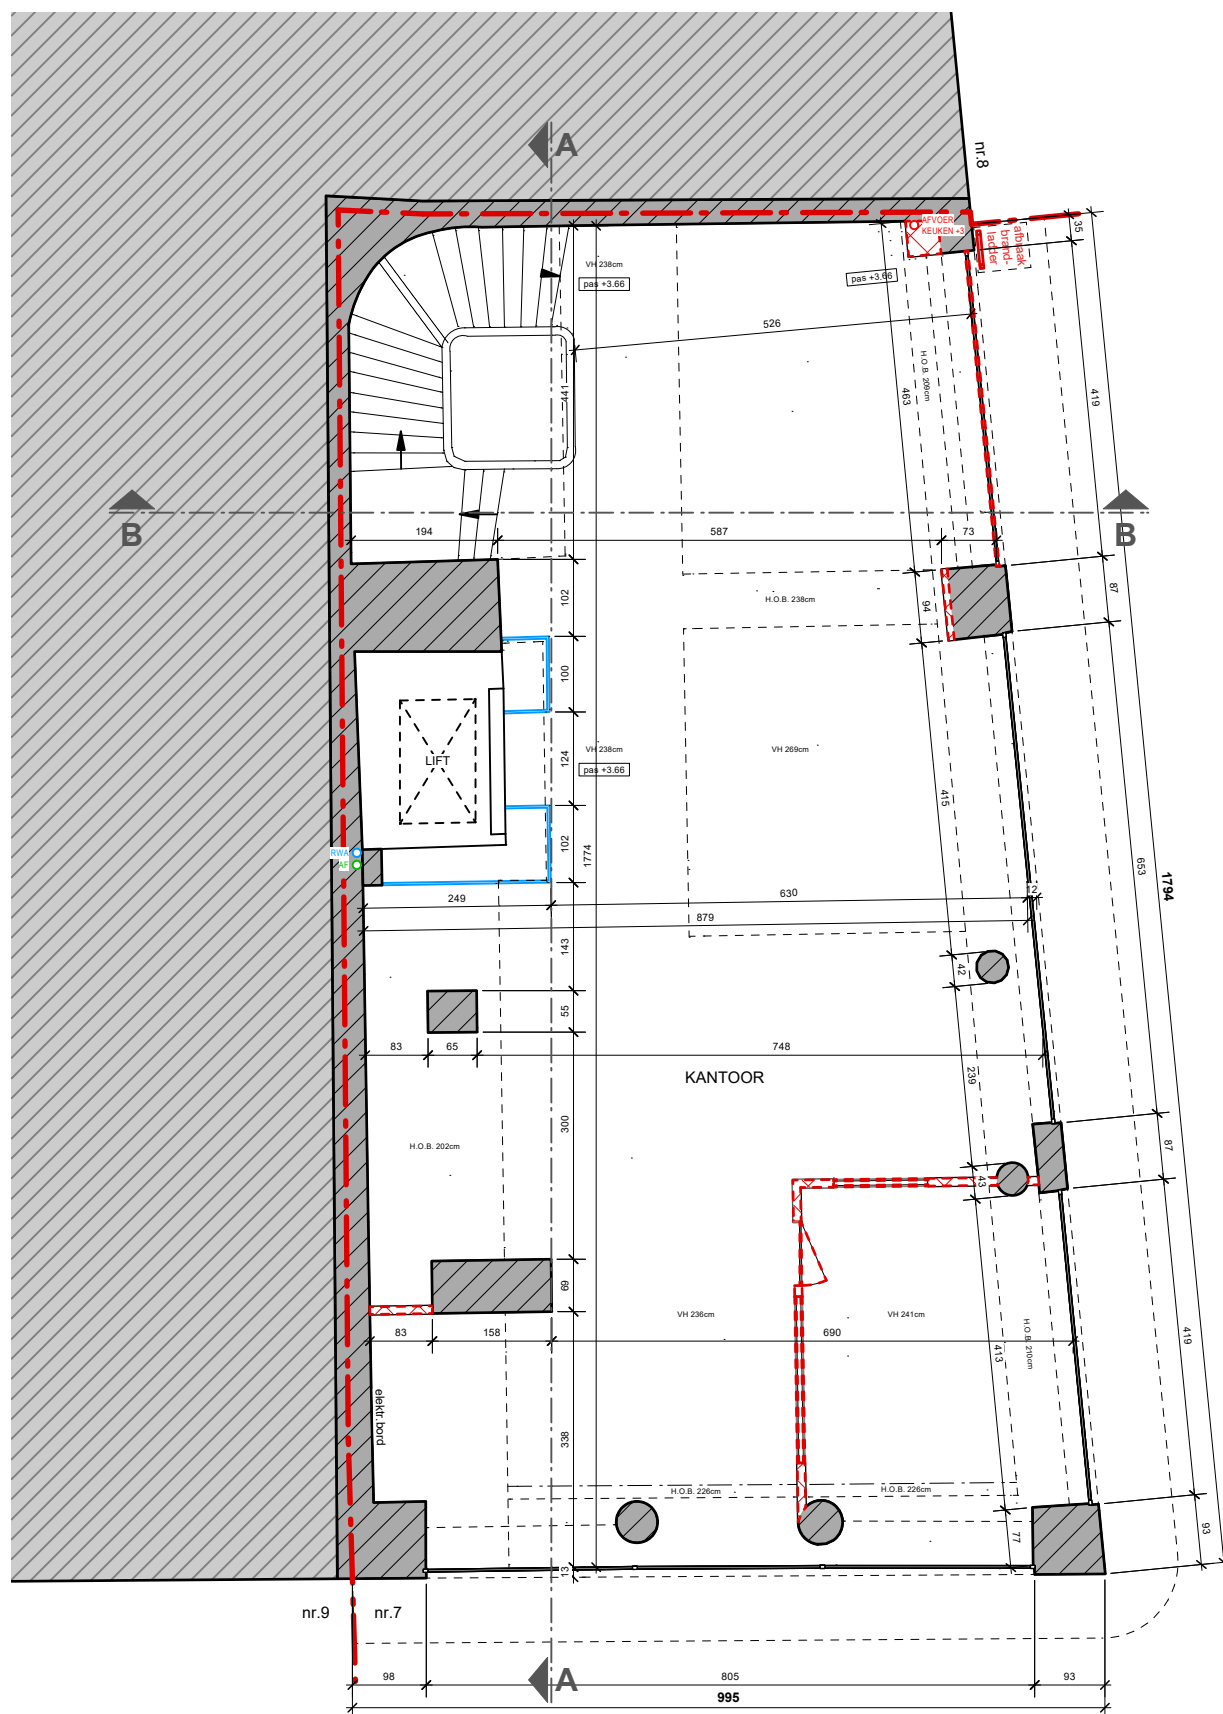


VERDIEPING 1
NIEUWE TOESTAND
GRONDPLAN - VERDIEPING 1
BRANDWEER

DATUM 28 11 2025 **SCHAAL** 1/50


BOUWPLAATS DE BROUCKÈREPLEIN 7 - 1000 BRUSSEL

ONDERWERP FUNCTIEWIJZIGING & INRICHTING APPARTEMENTEN




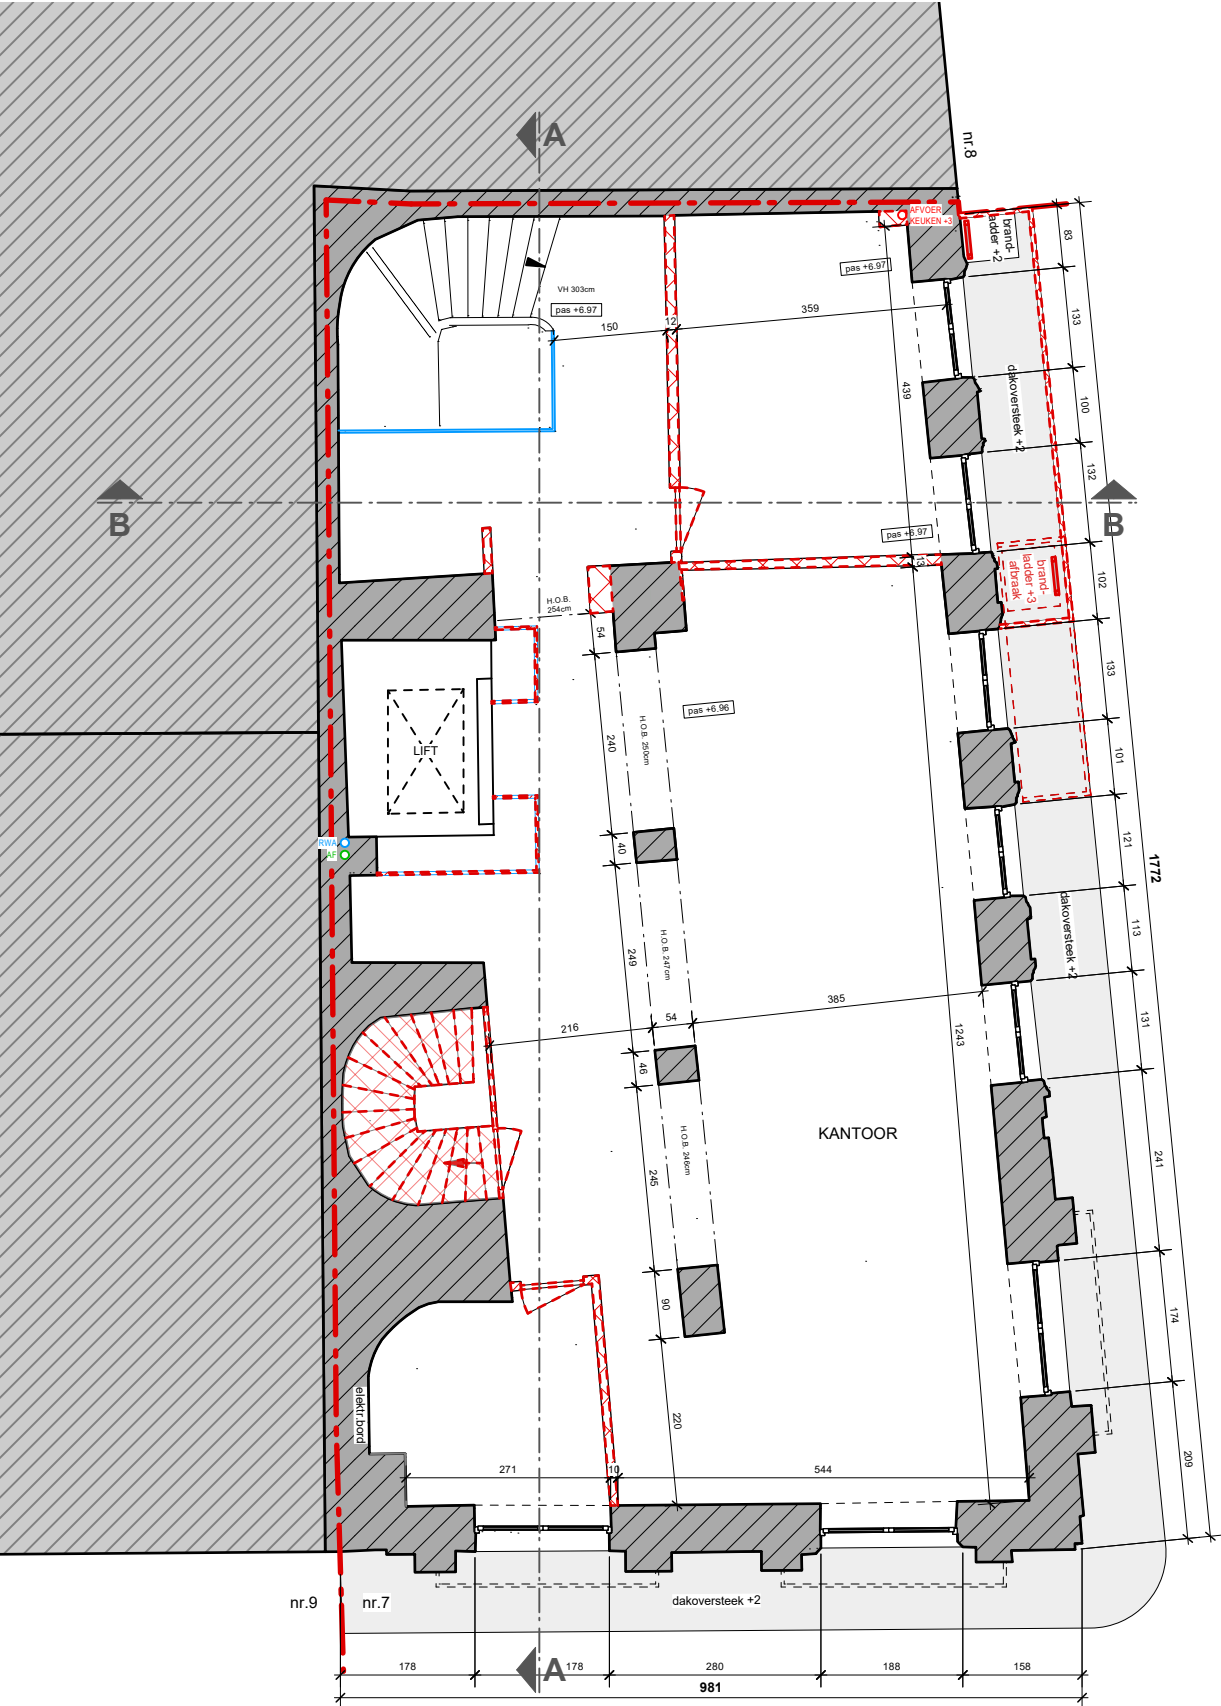


VERDIEPING 2
BESTAANDE TOESTAND

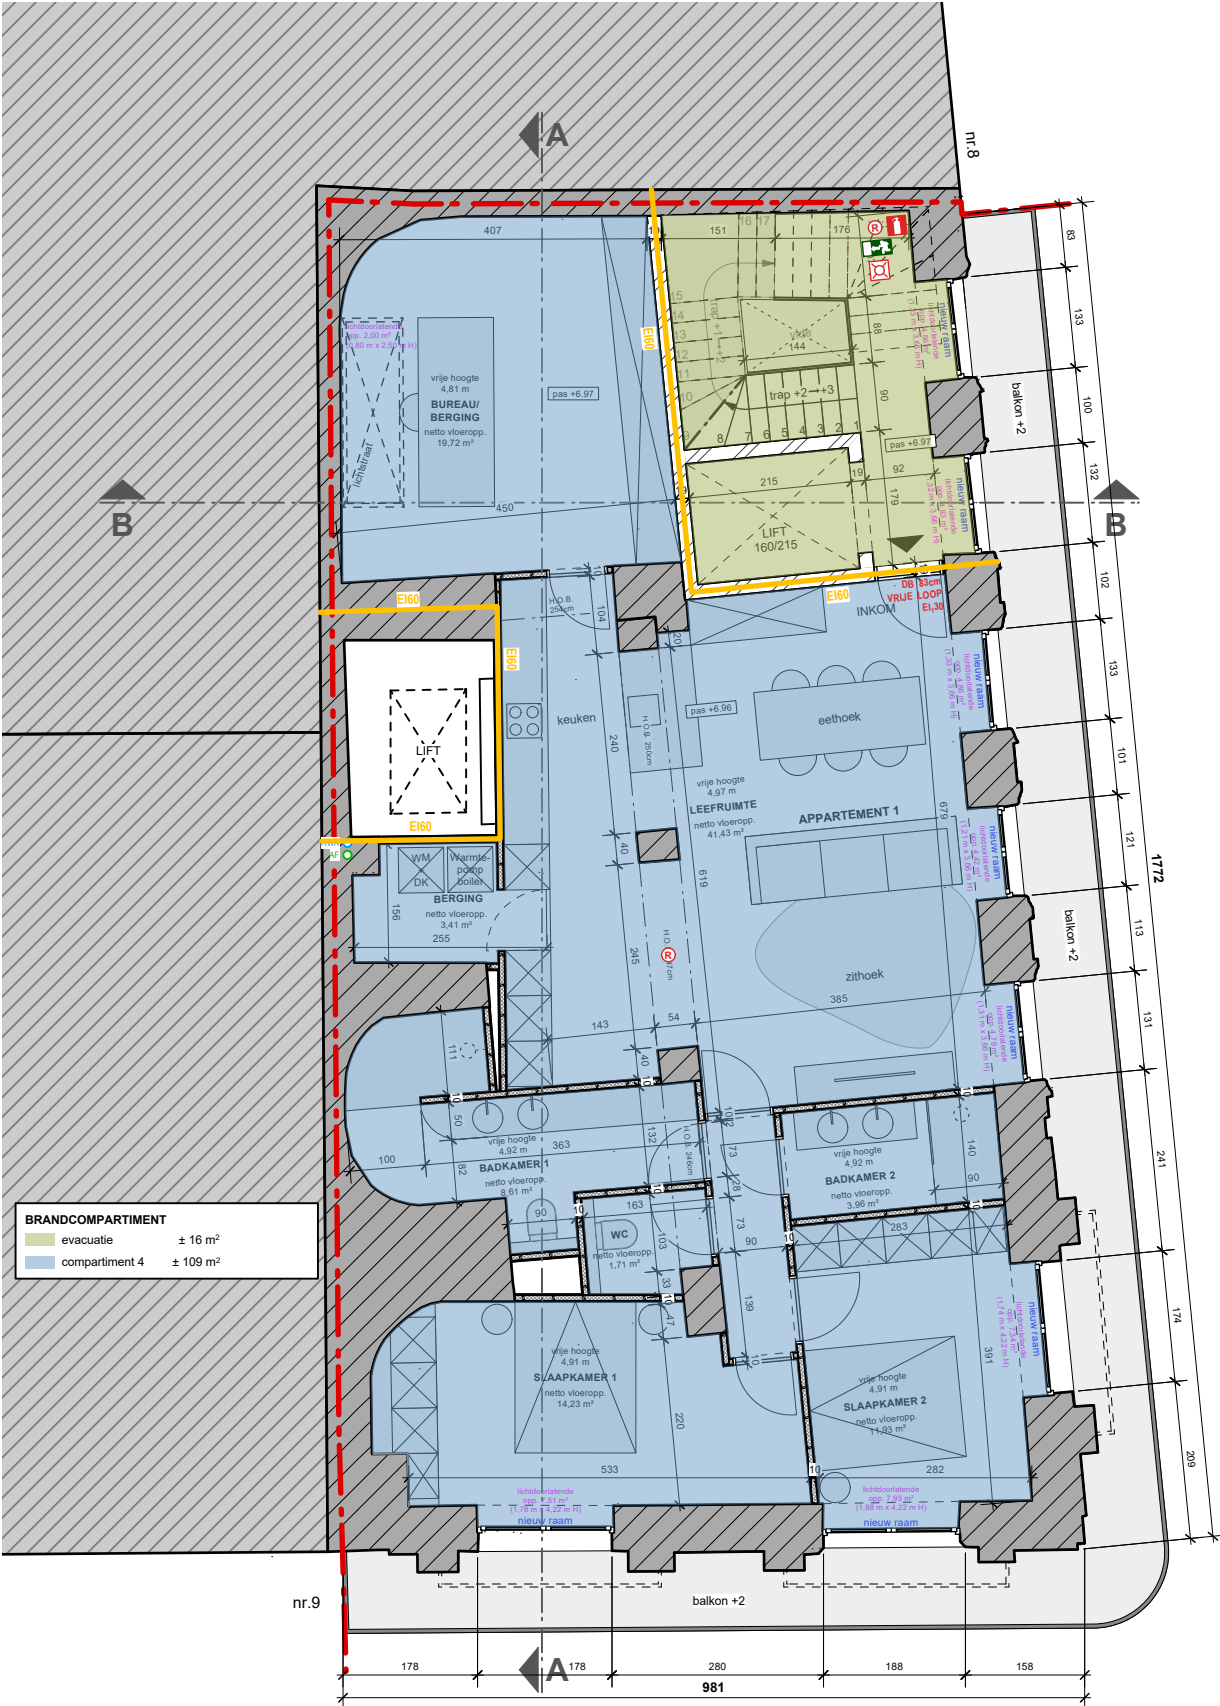

VERDIEPING 2
NIEUWE TOESTAND
GRONDPLAN - VERDIEPING 2
BRANDWEER

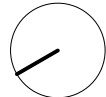


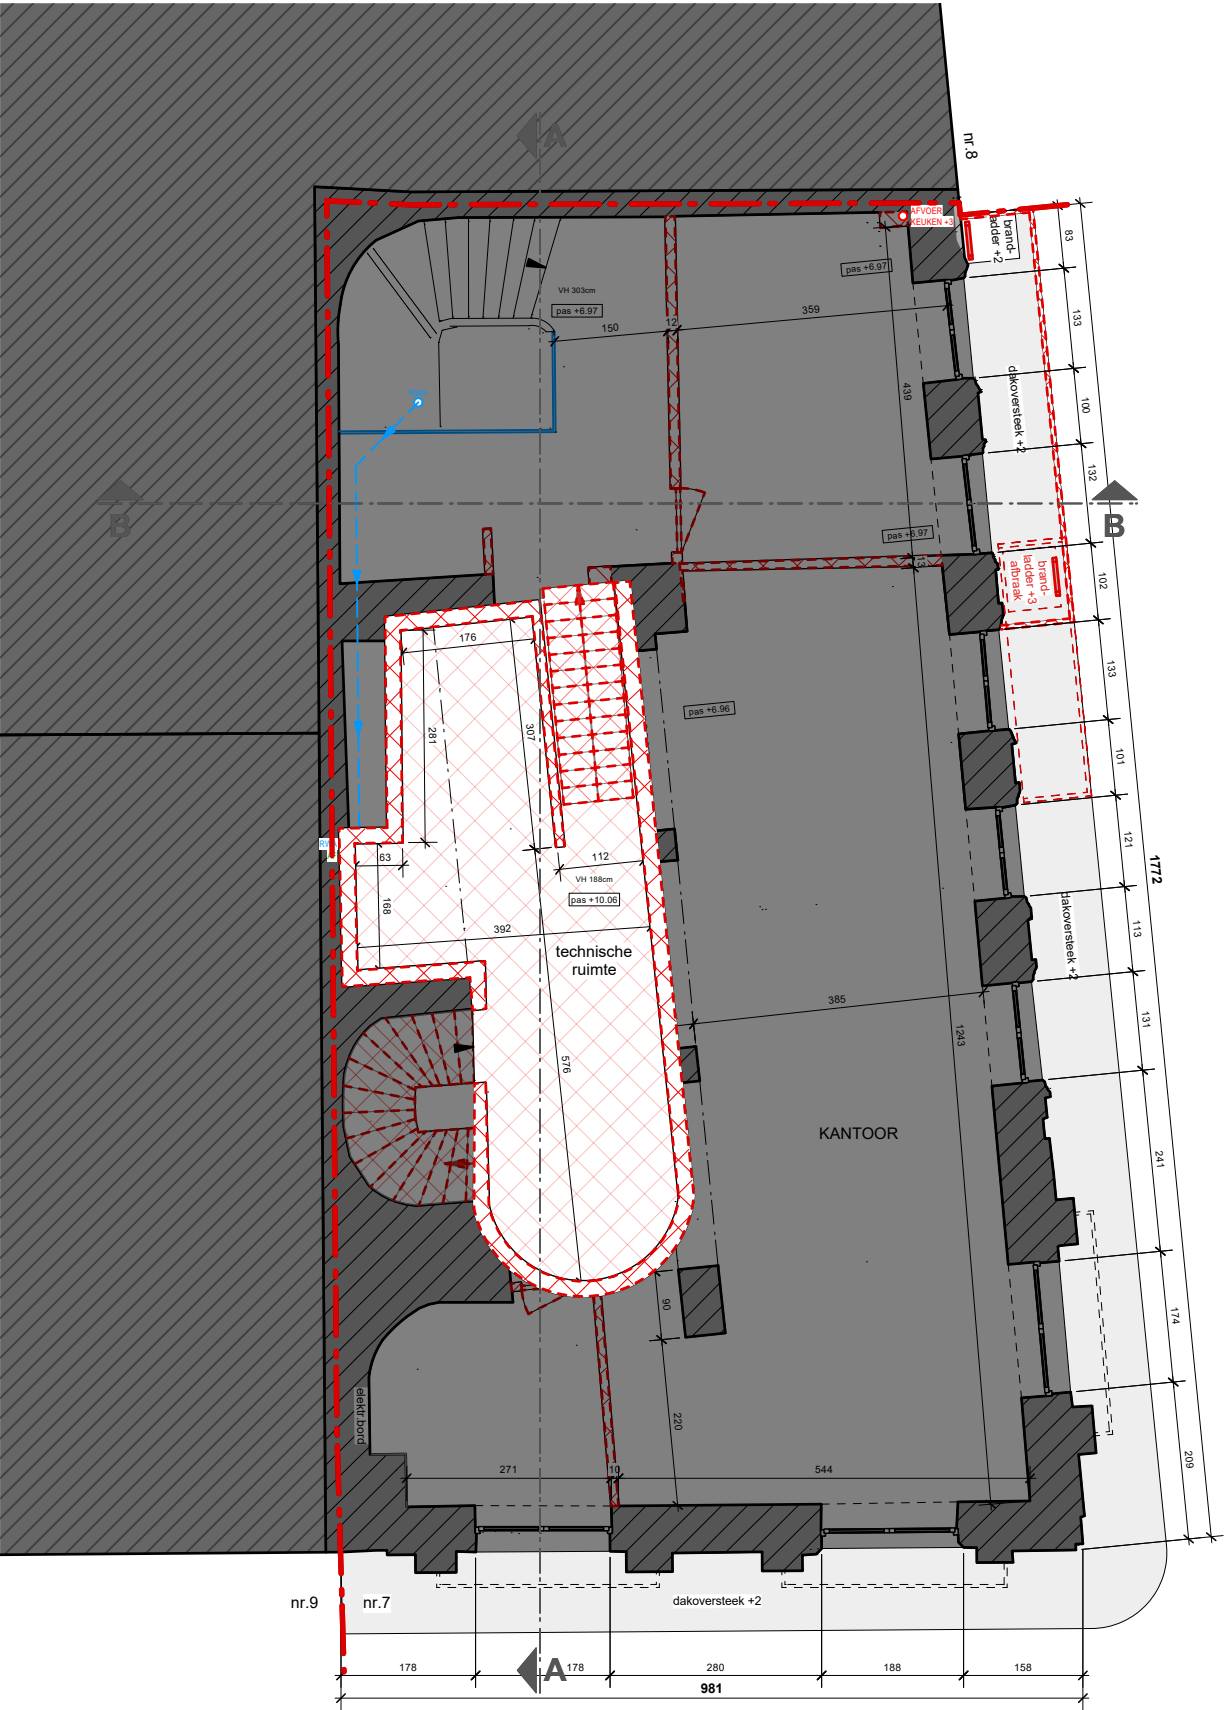


VERDIEPING 2.5
BESTAANDE TOESTAND (AFBRAAK)


GRONDPLAN - VERDIEPING 2.5

BRANDWEER

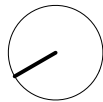

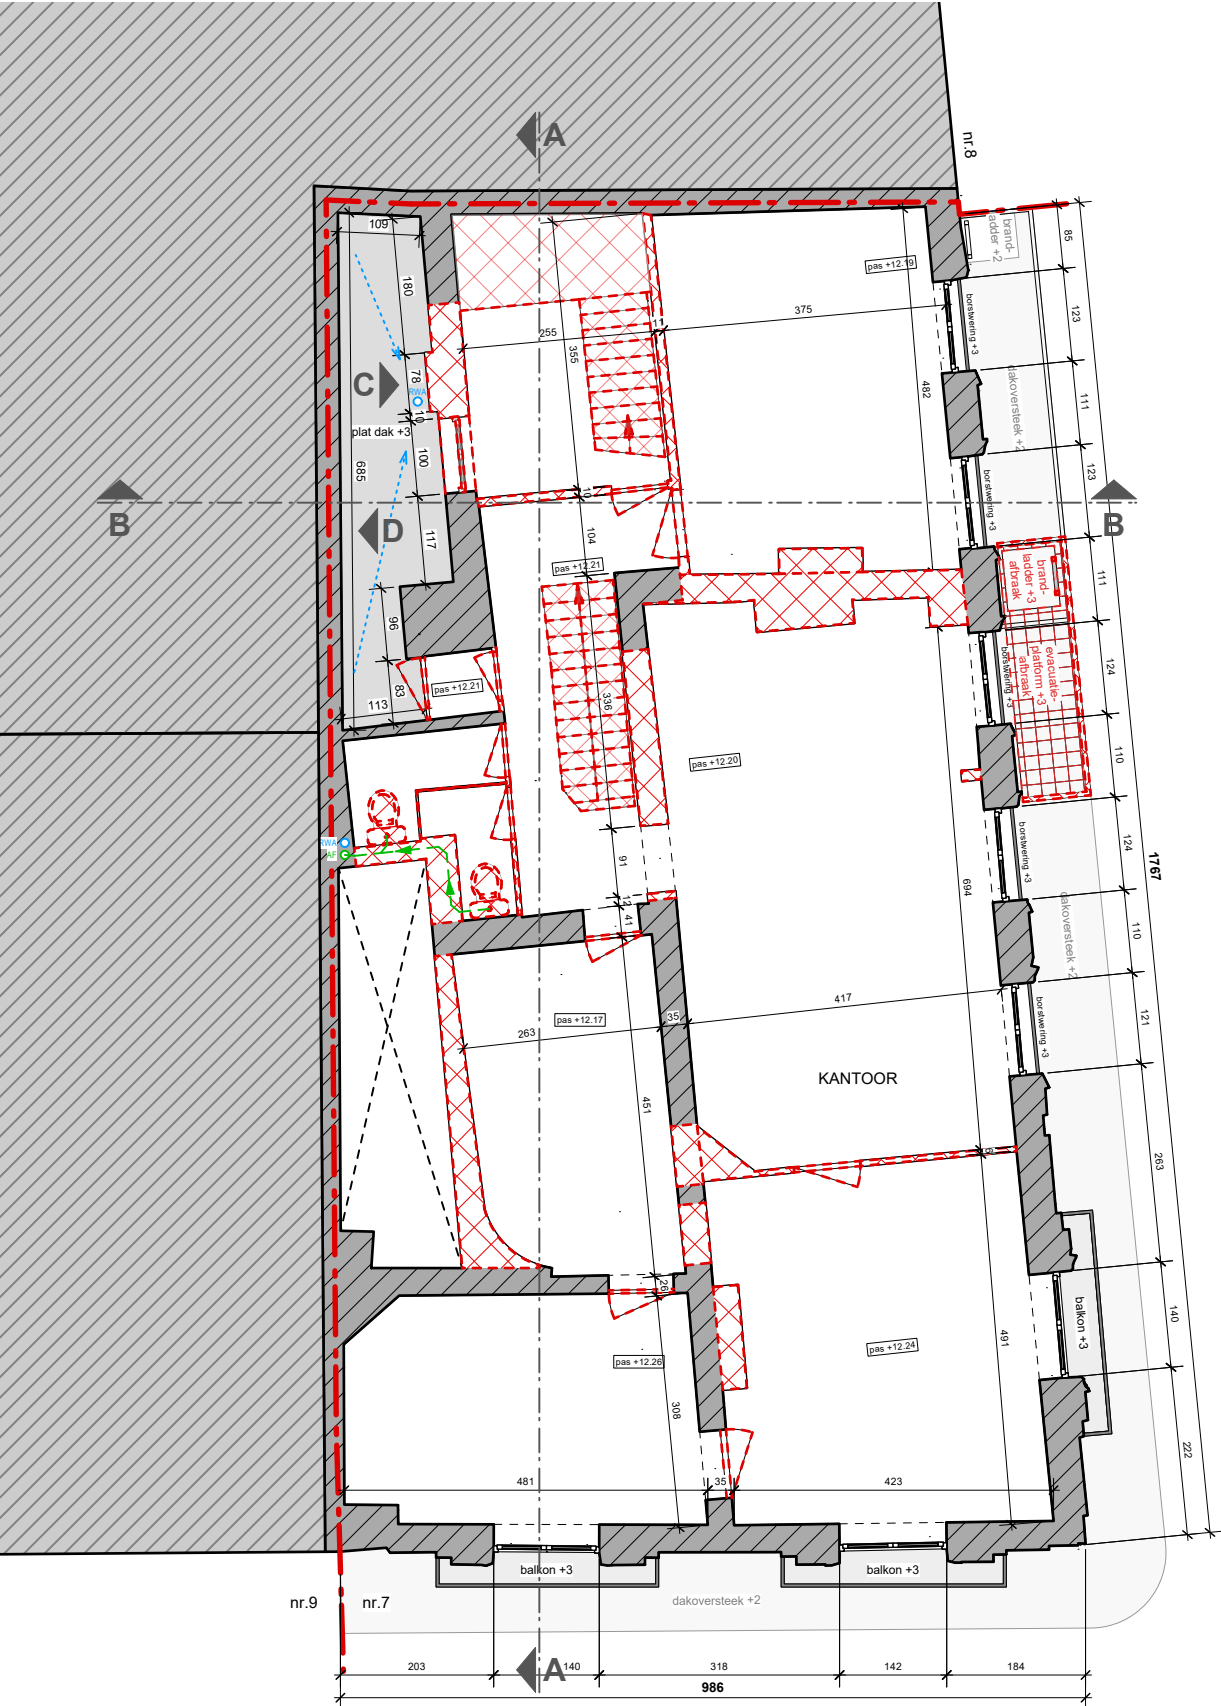

VERDIEPING 3
BESTAANDE TOESTAND

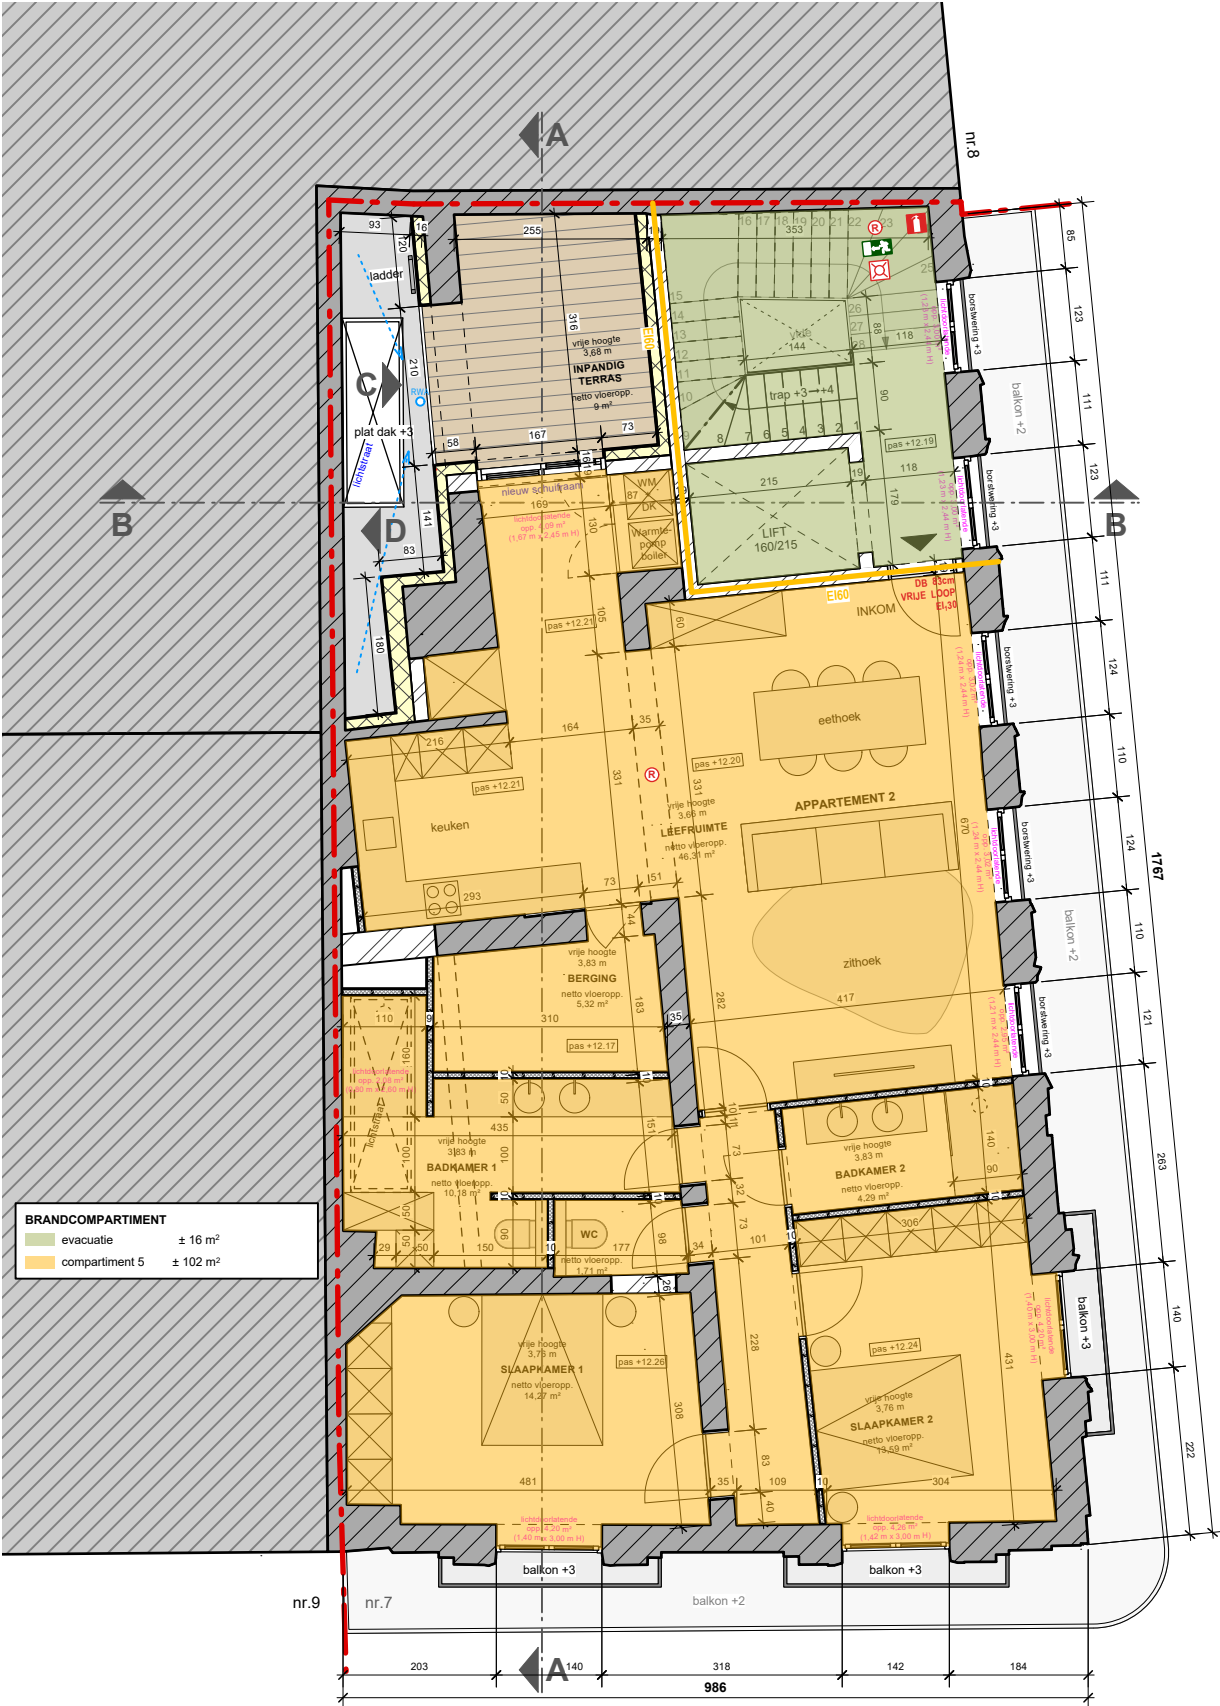



VERDIEPING 3
NIEUWE TOESTAND
GRONDPLAN - VERDIEPING 3
BRANDWEER

DATUM 28 11 2025 SCHAAL 1/50

BOUWPLAATS DE BROUCKÈREPLEIN 7 - 1000 BRUSSEL

ONDERWERP FUNCTIEWIJZIGING & INRICHTING APPARTEMENTEN

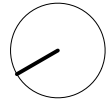


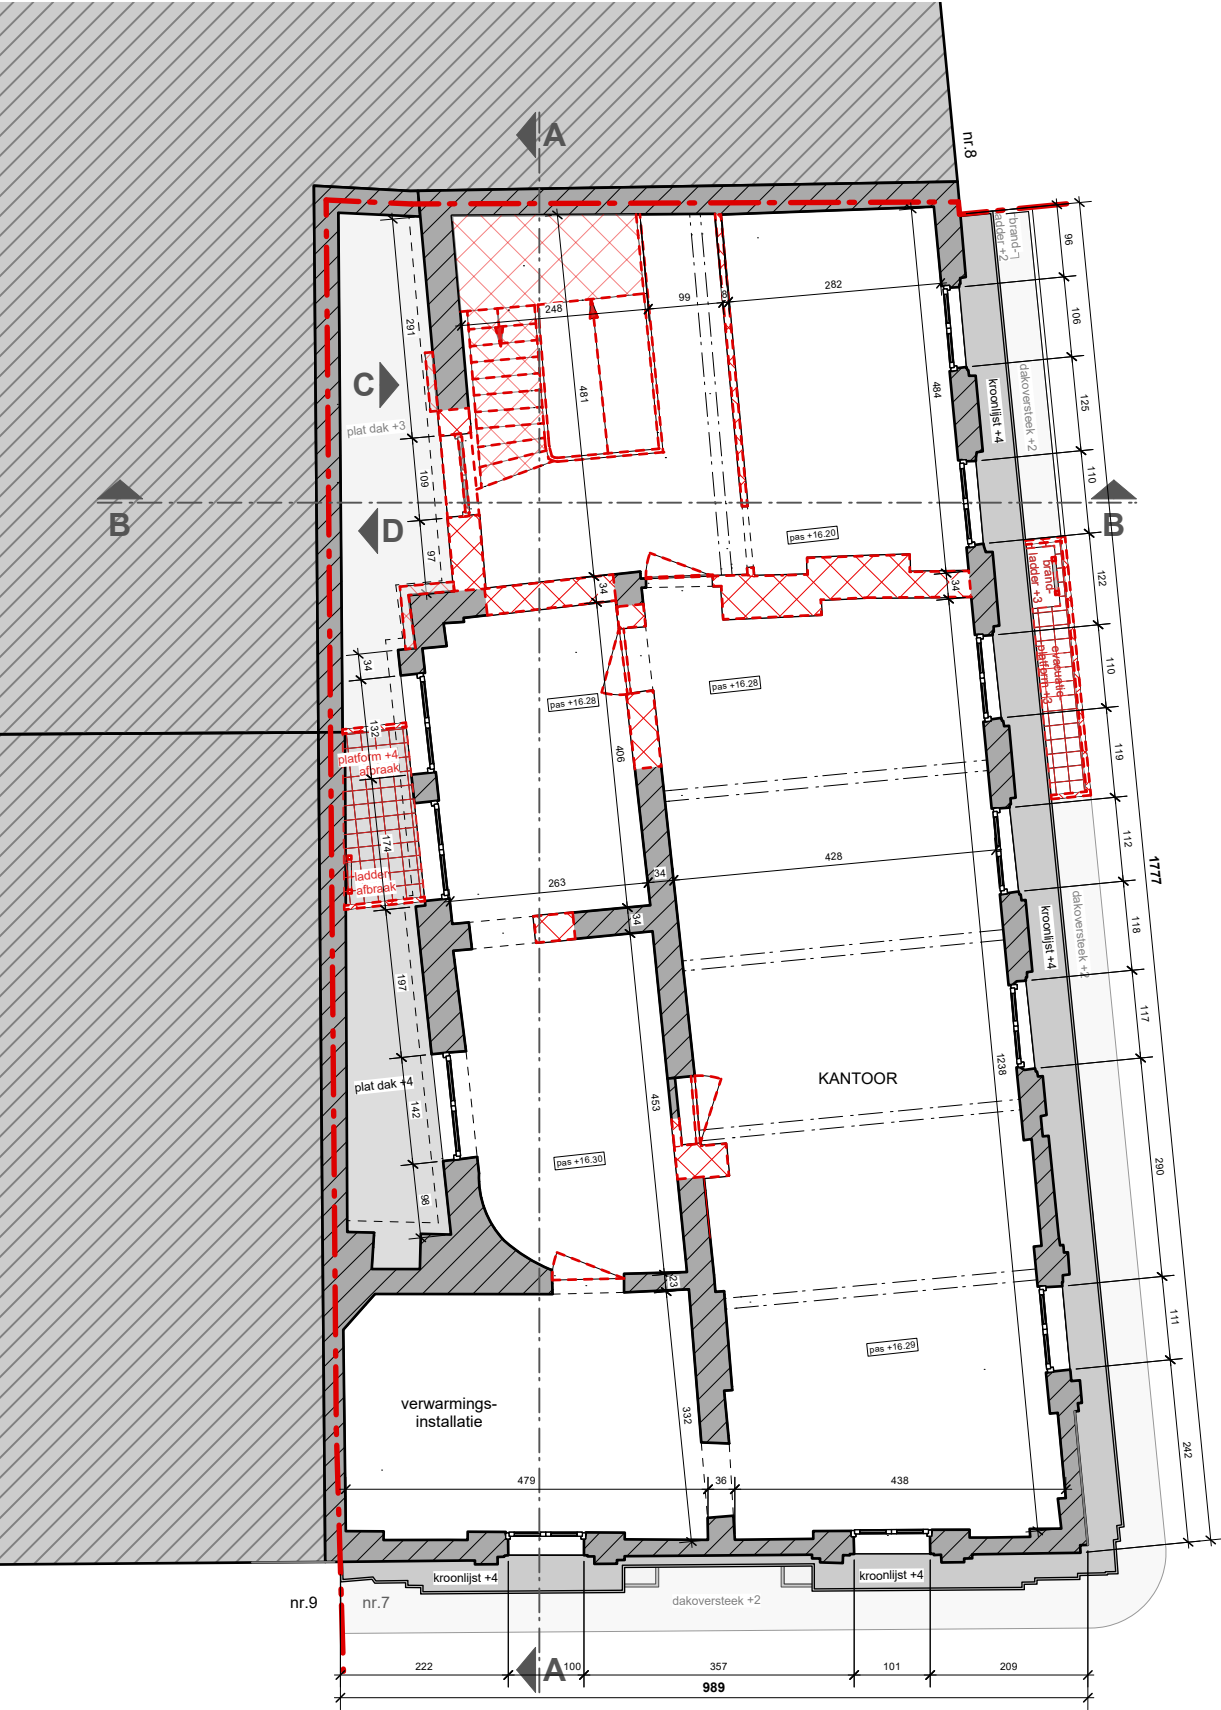


VERDIEPING 4
BESTAANDE TOESTAND




VERDIEPING 4
NIEUWE TOESTAND
GRONDPLAN - VERDIEPING 4
BRANDWEER

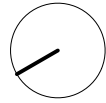



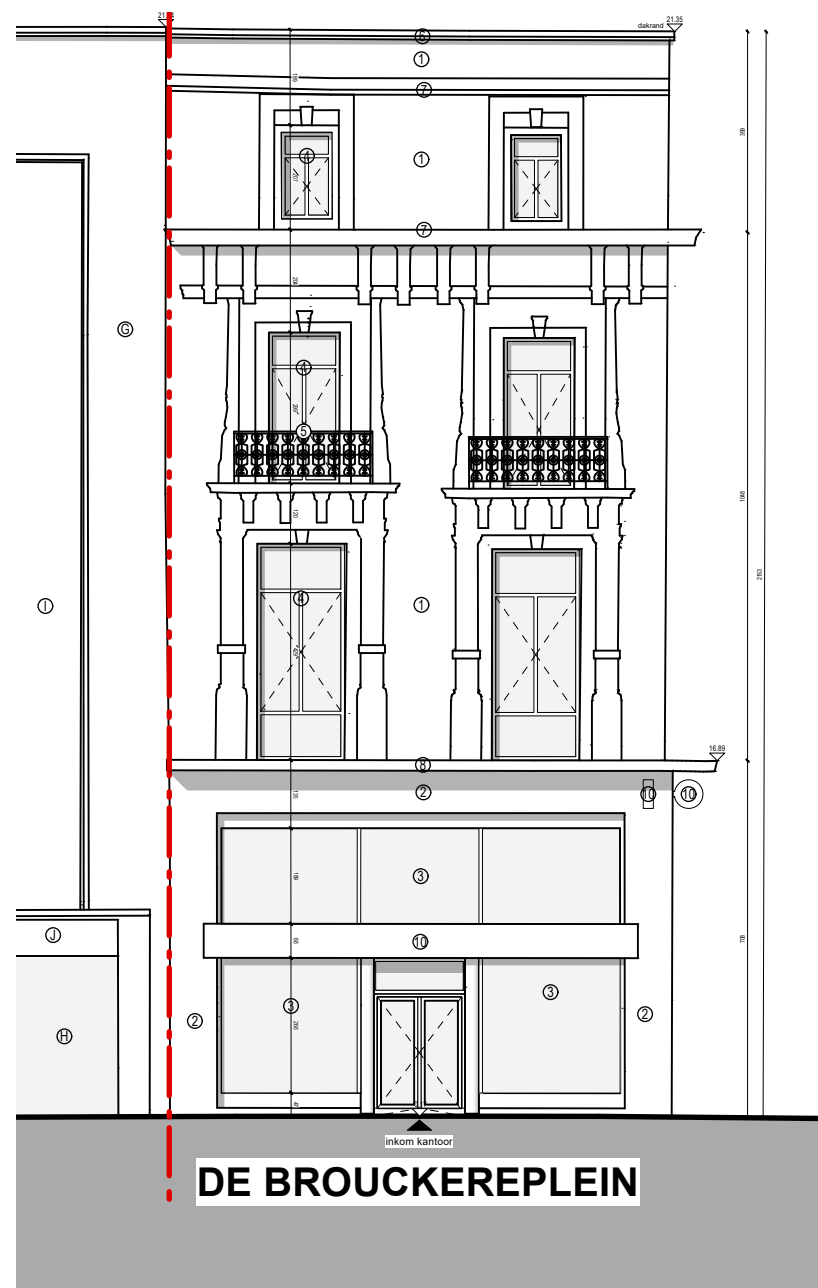

VOORGEVEL - DE BROUCKÈREPLEIN
BESTAANDE TOESTAND

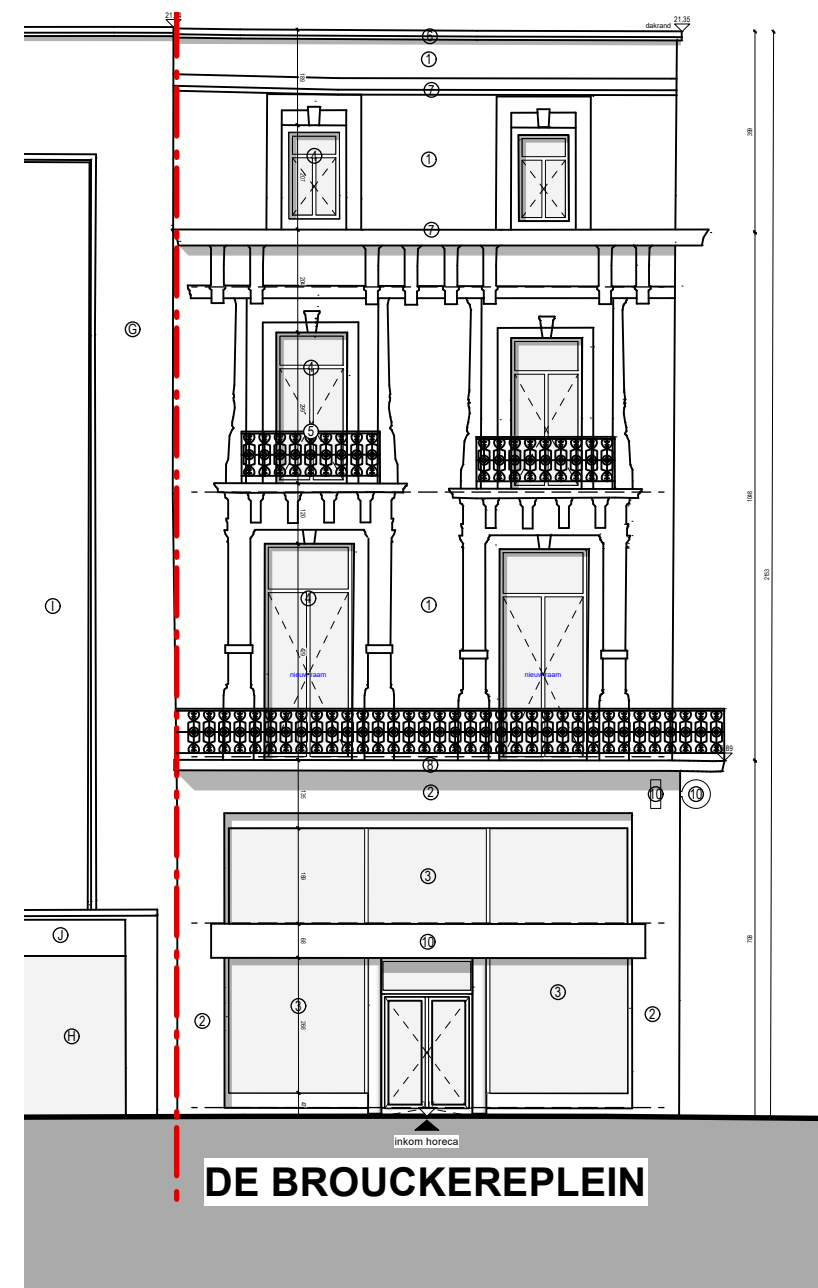


VOORGEVEL - DE BROUCKÈREPLEIN
NIEUWE TOESTAND


VOORGEVEL 1 - DE BROUCKÈREPLEIN BRANDWEER

DATUM 28 11 2025 SCHAAL 1/50


BOUWPLAATS DE BROUCKÈREPLEIN 7 - 1000 BRUSSEL

ONDERWERP FUNCTIEWIJZIGING & INRICHTING APPARTEMENTEN

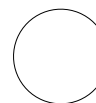

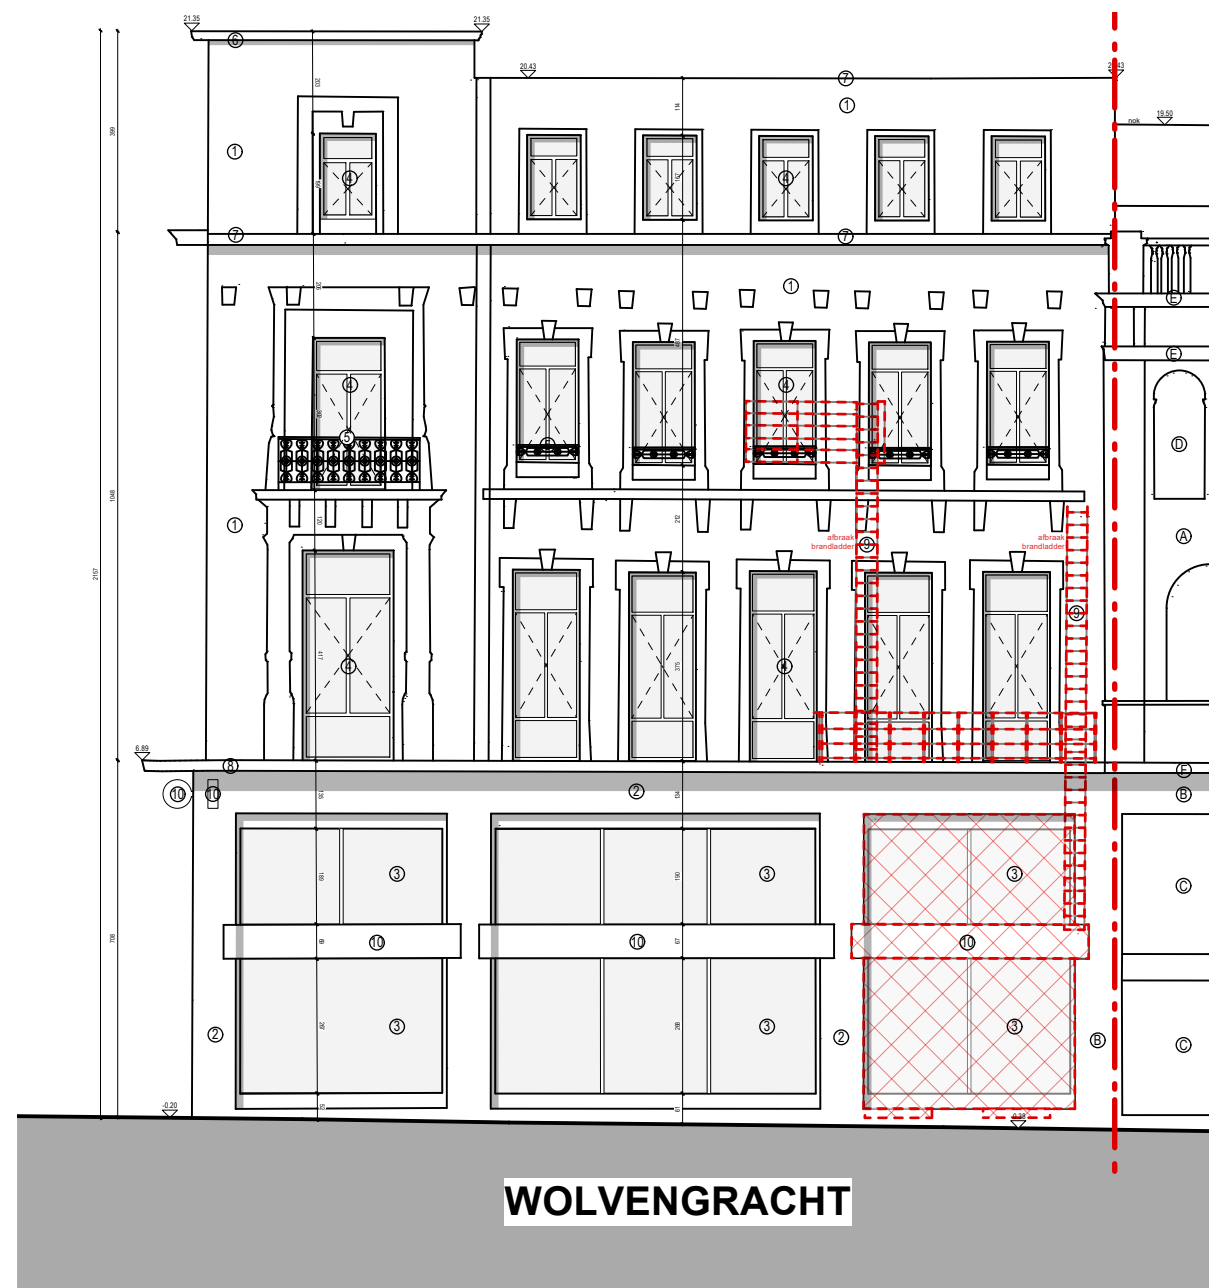

VOORGEVEL - WOLVENGRACHT
BESTAANDE TOESTAND

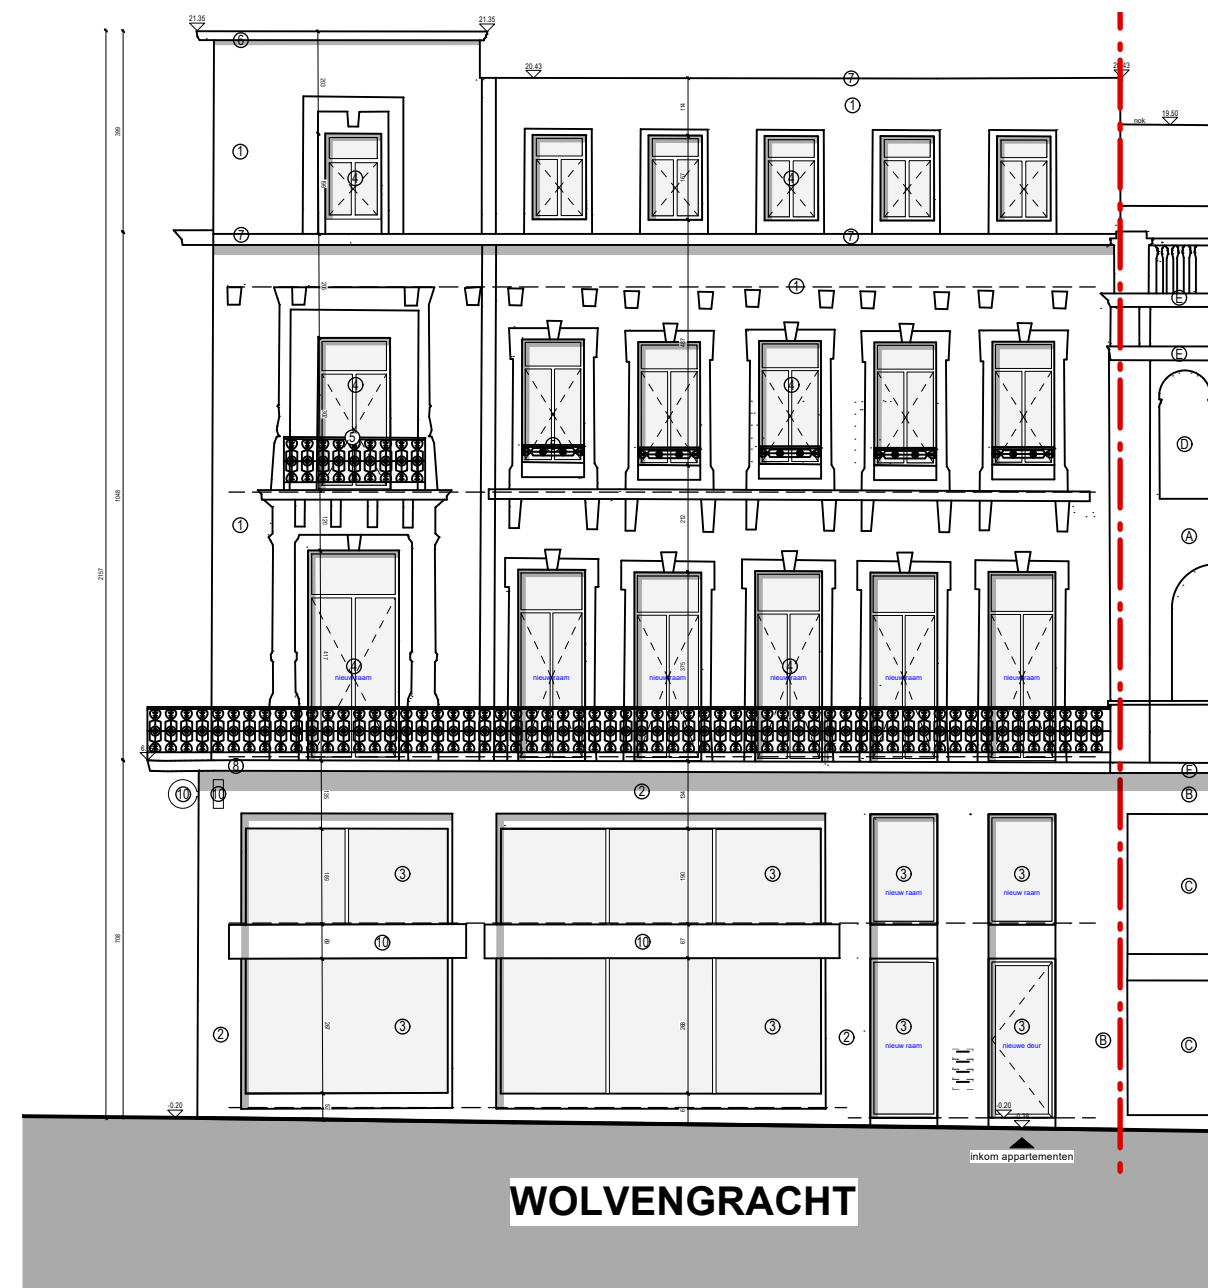


VOORGEVEL - WOLVENGRACHT
NIEUWE TOESTAND


VOORGEVEL 2 - WOLVENGRACHT BRANDWEER

DATUM 28 11 2025 SCHAAL 1/50

BOUWPLAATS DE BROUCKÈREPLEIN 7 - 1000 BRUSSEL

ONDERWERP FUNCTIEWIJZIGING & INRICHTING APPARTEMENTEN

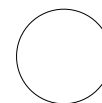

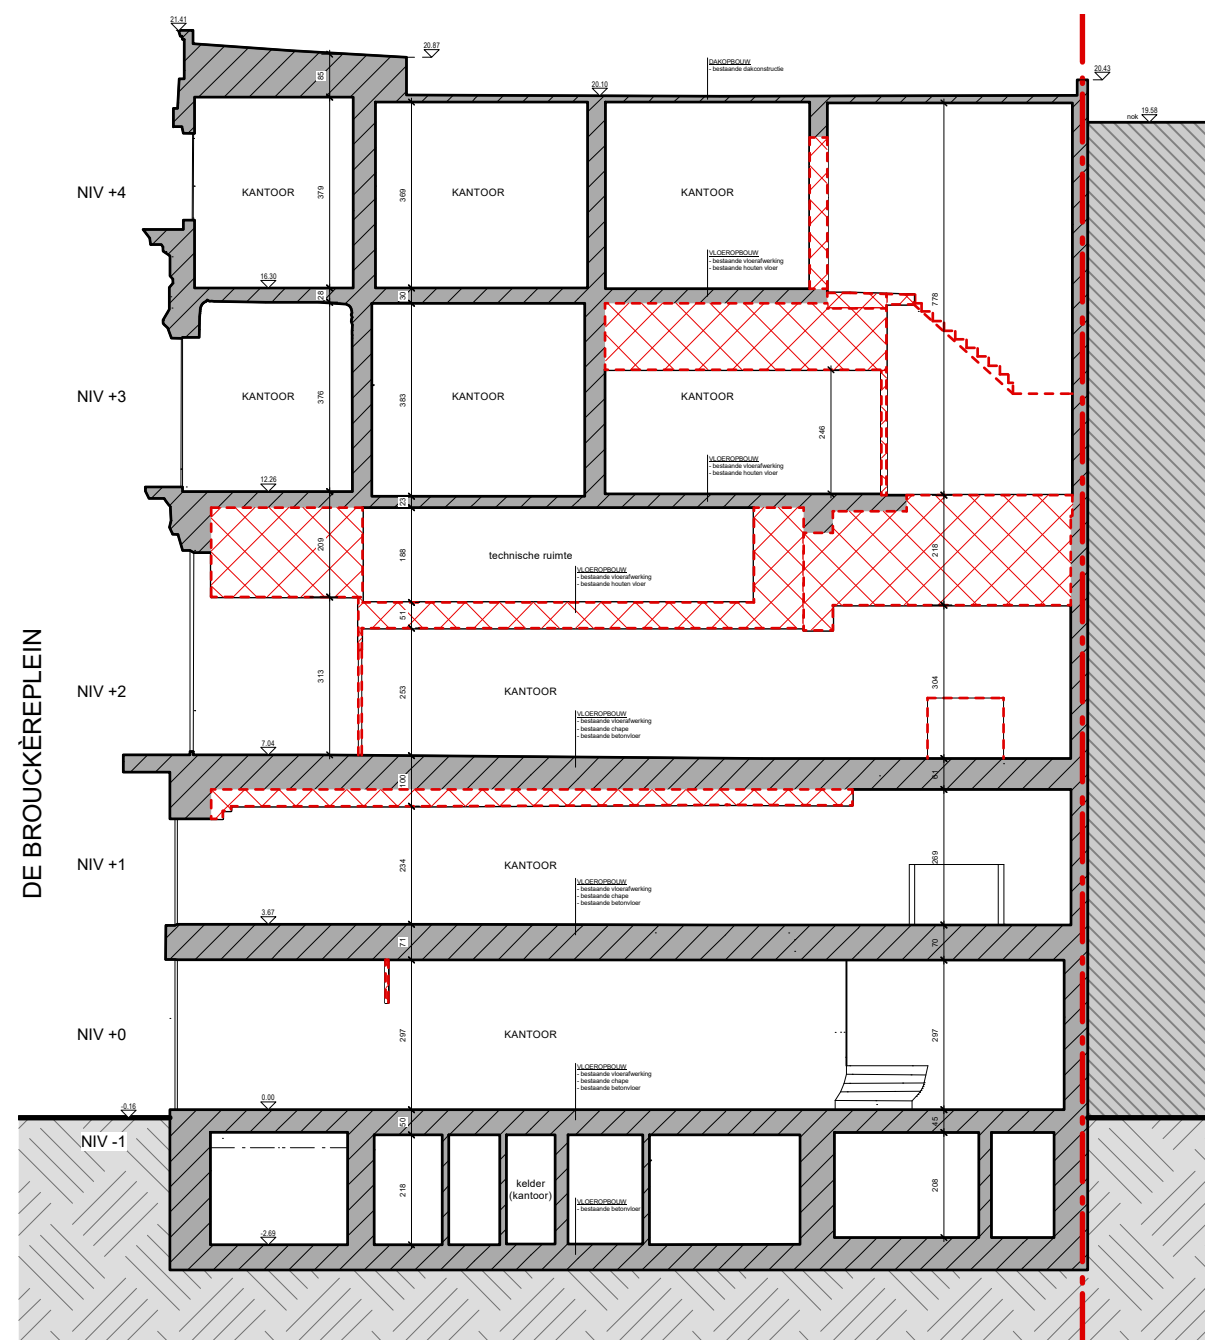

SNEDE A
BESTAANDE TOESTAND




SNEDE A
NIEUWE TOESTAND


SNEDE A BRANDWEER

DATUM 28 11 2025 SCHAAL 1/50


BOUWPLAATS DE BROUCKÈREPLEIN 7 - 1000 BRUSSEL

ONDERWERP FUNCTIEWIJZIGING & INRICHTING APPARTEMENTEN

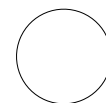

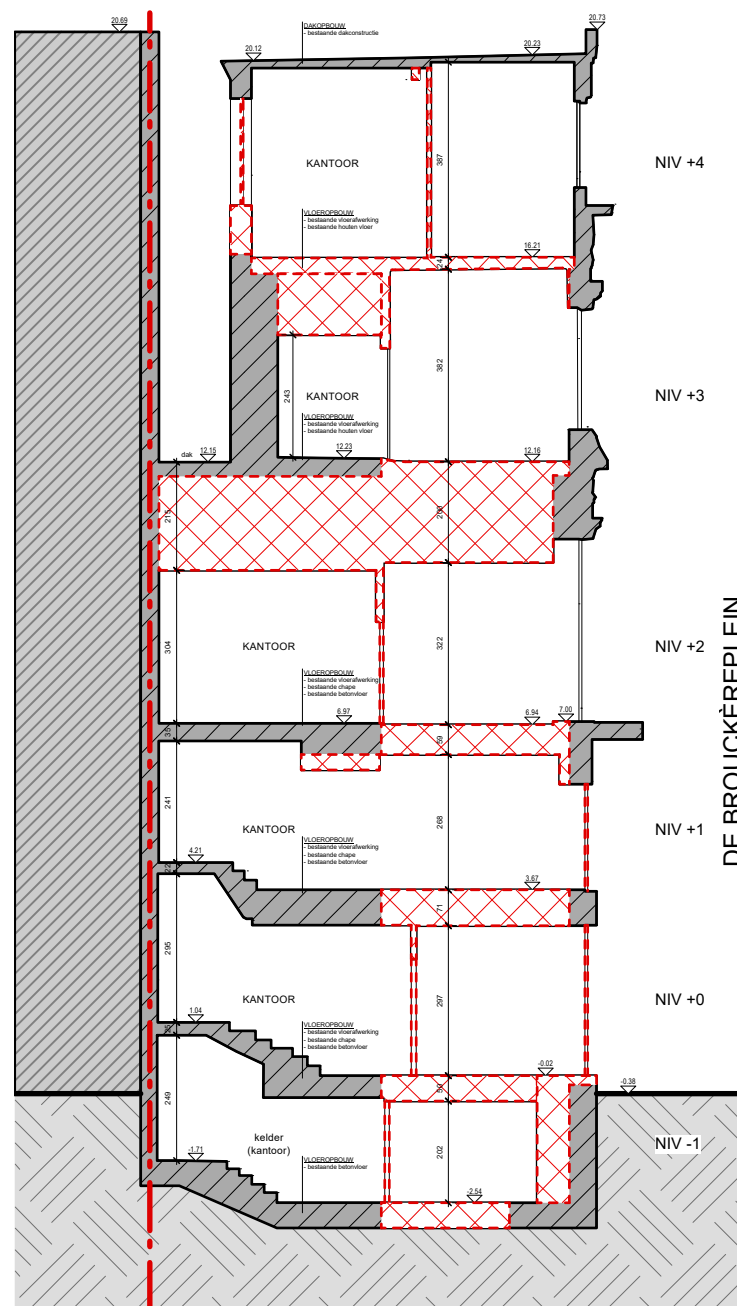

SNEDE B
BESTAANDE TOESTAND

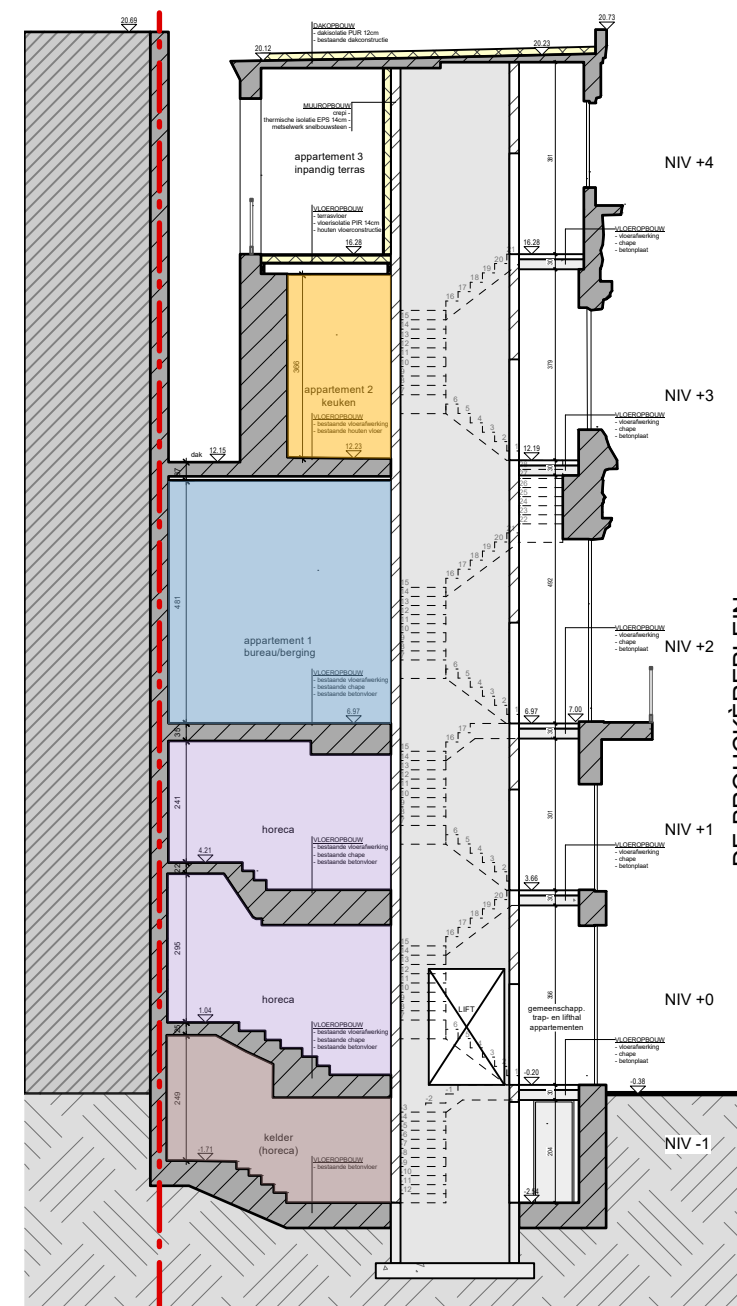

SNEDE B
NIEUWE TOESTAND


SNEDE B BRANDWEER

DATUM 28 11 2025 SCHAAL 1/50

BOUWPLAATS DE BROUCKÈREPLEIN 7 - 1000 BRUSSEL


ONDERWERP FUNCTIEWIJZIGING & INRICHTING APPARTEMENTEN



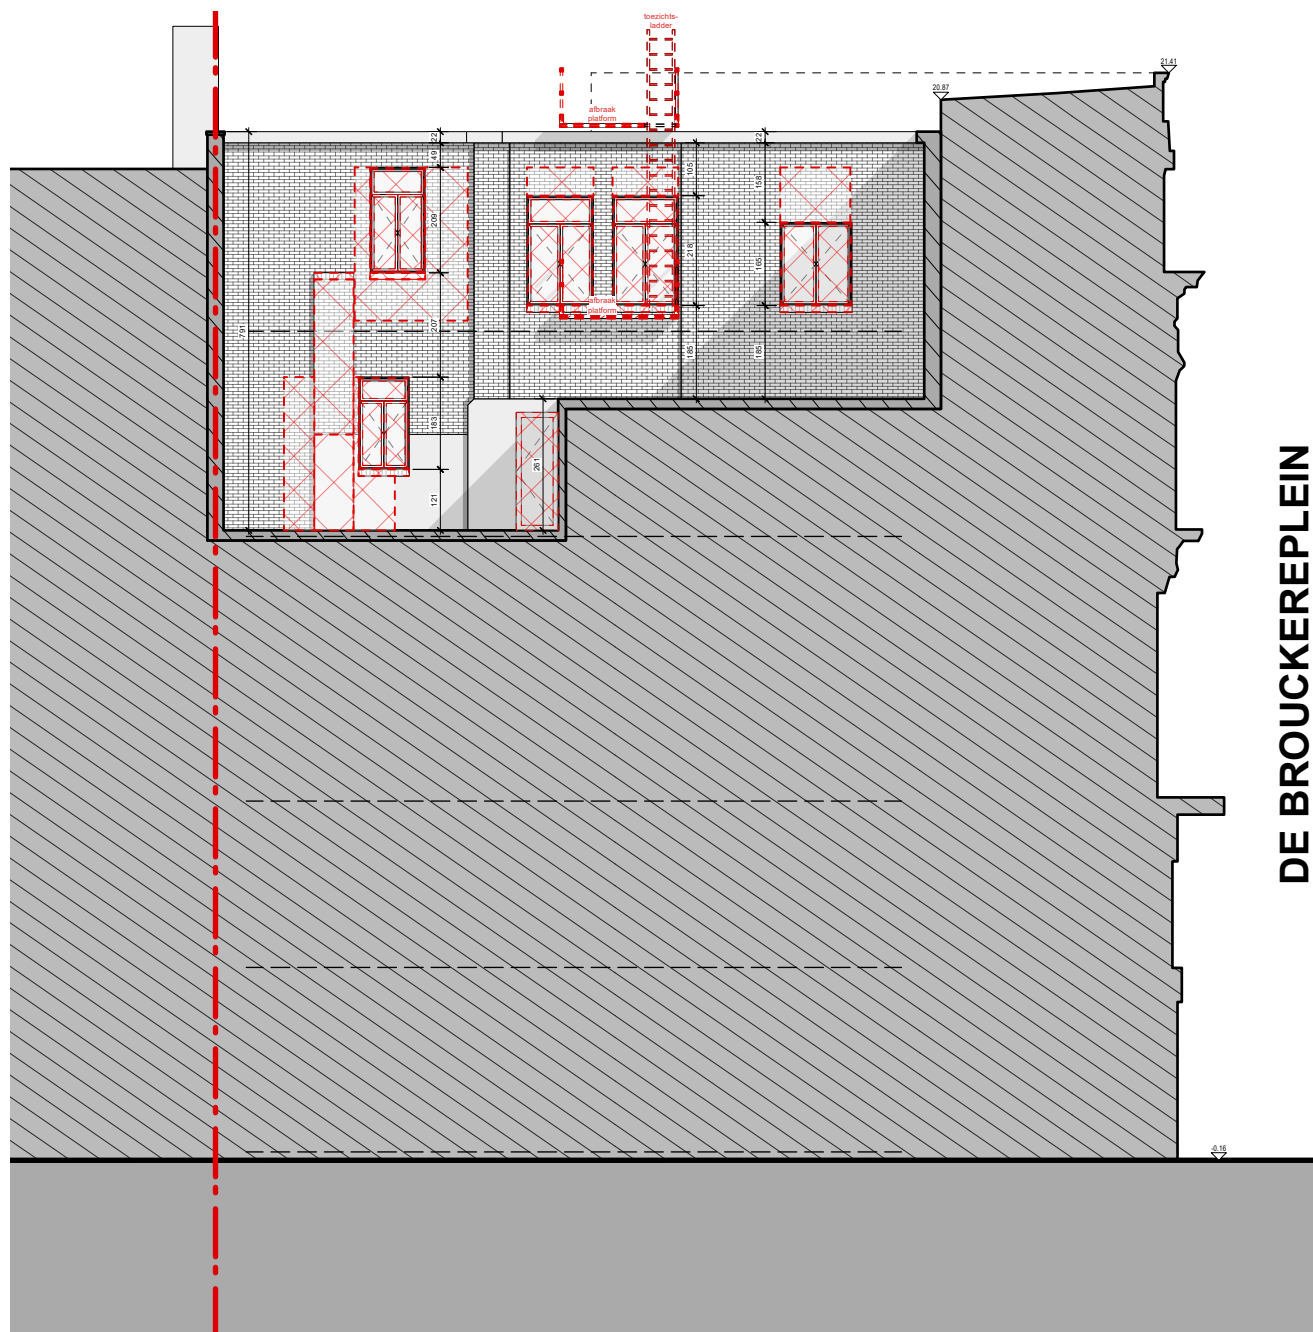

BINNENGEVEL C
BESTAANDE TOESTAND

DE BROUCKEREPLEIN

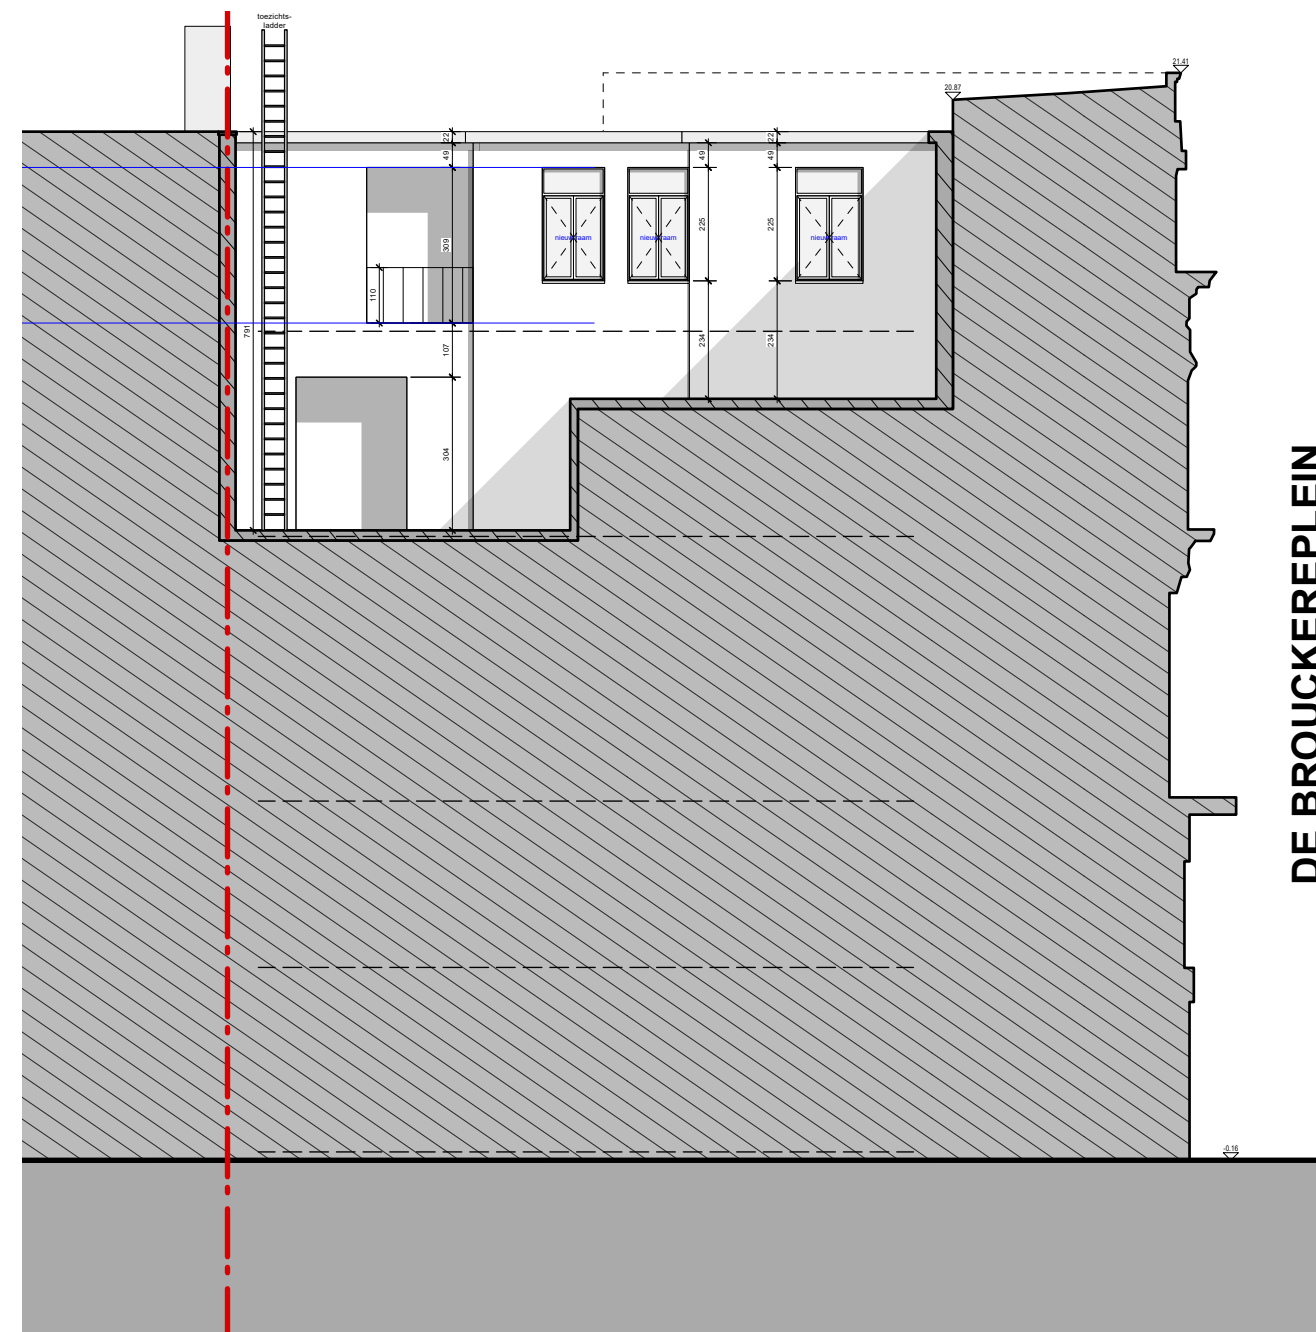

BINNENGEVEL C
NIEUWE TOESTAND


DE BROUCKEREPLEIN


BINNENGEVEL C BRANDWEER

DATUM 28 11 2025 SCHAAL 1/50


BOUWPLAATS DE BROUCKÈREPLEIN 7 - 1000 BRUSSEL

ONDERWERP FUNCTIEWIJZIGING & INRICHTING APPARTEMENTEN

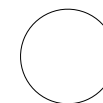

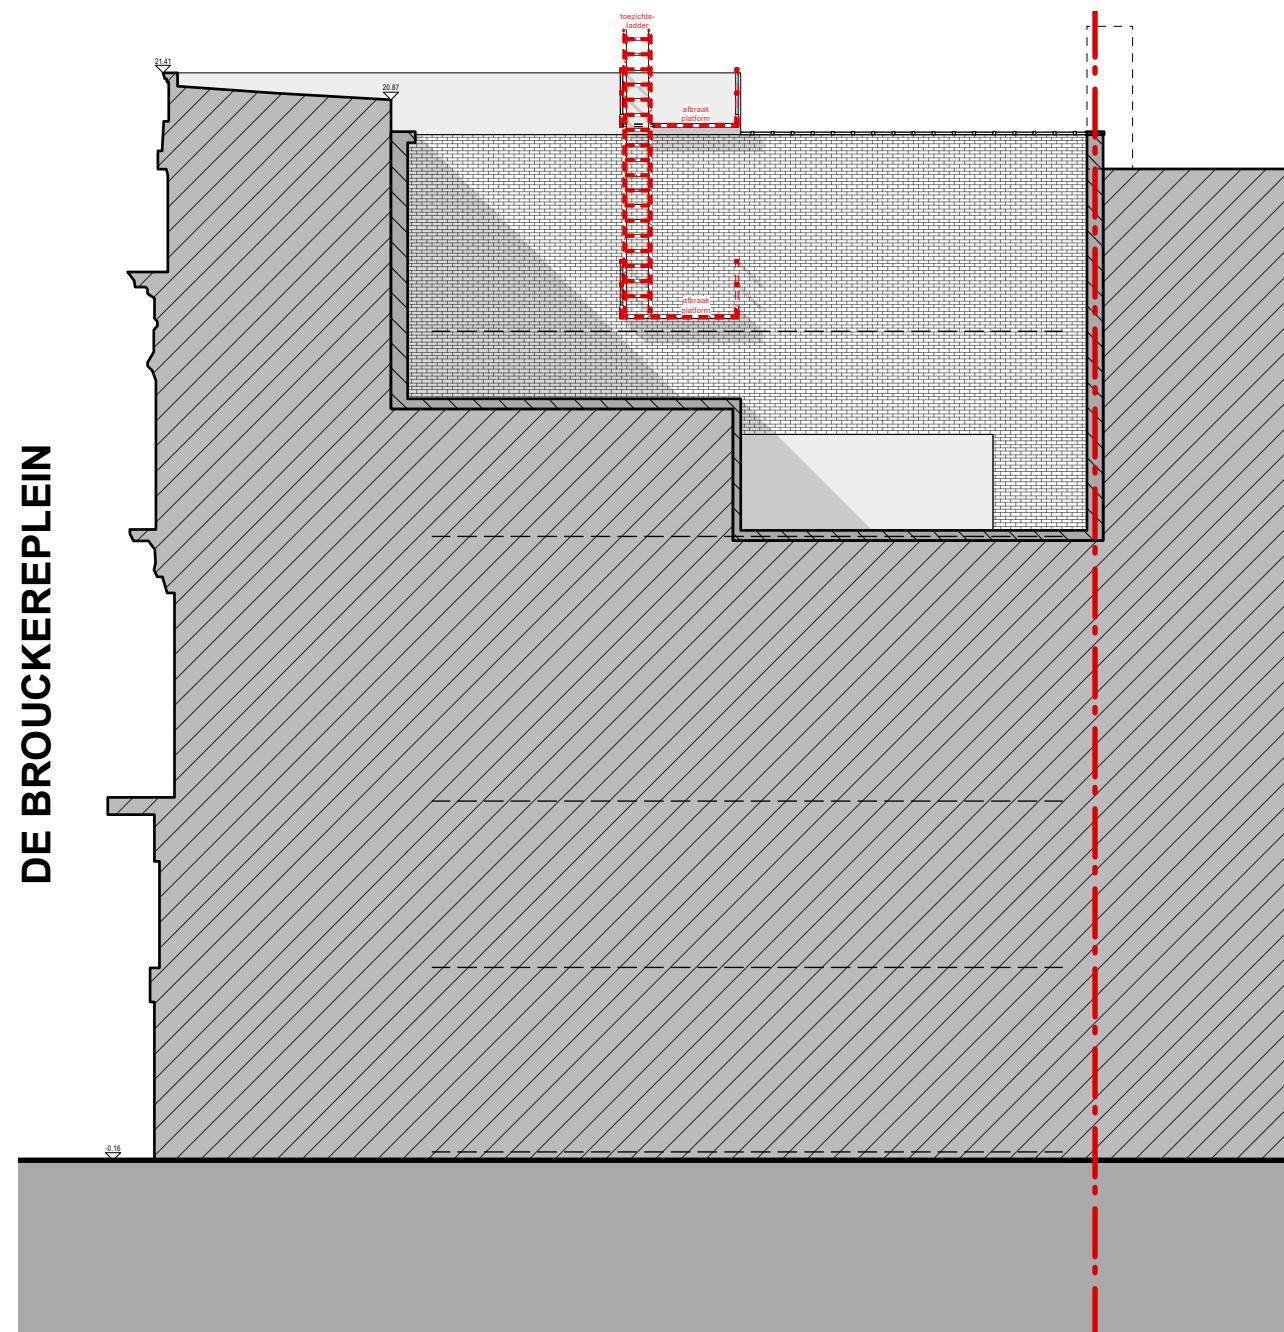

BINNENGEVEL D
BESTAANDE TOESTAND

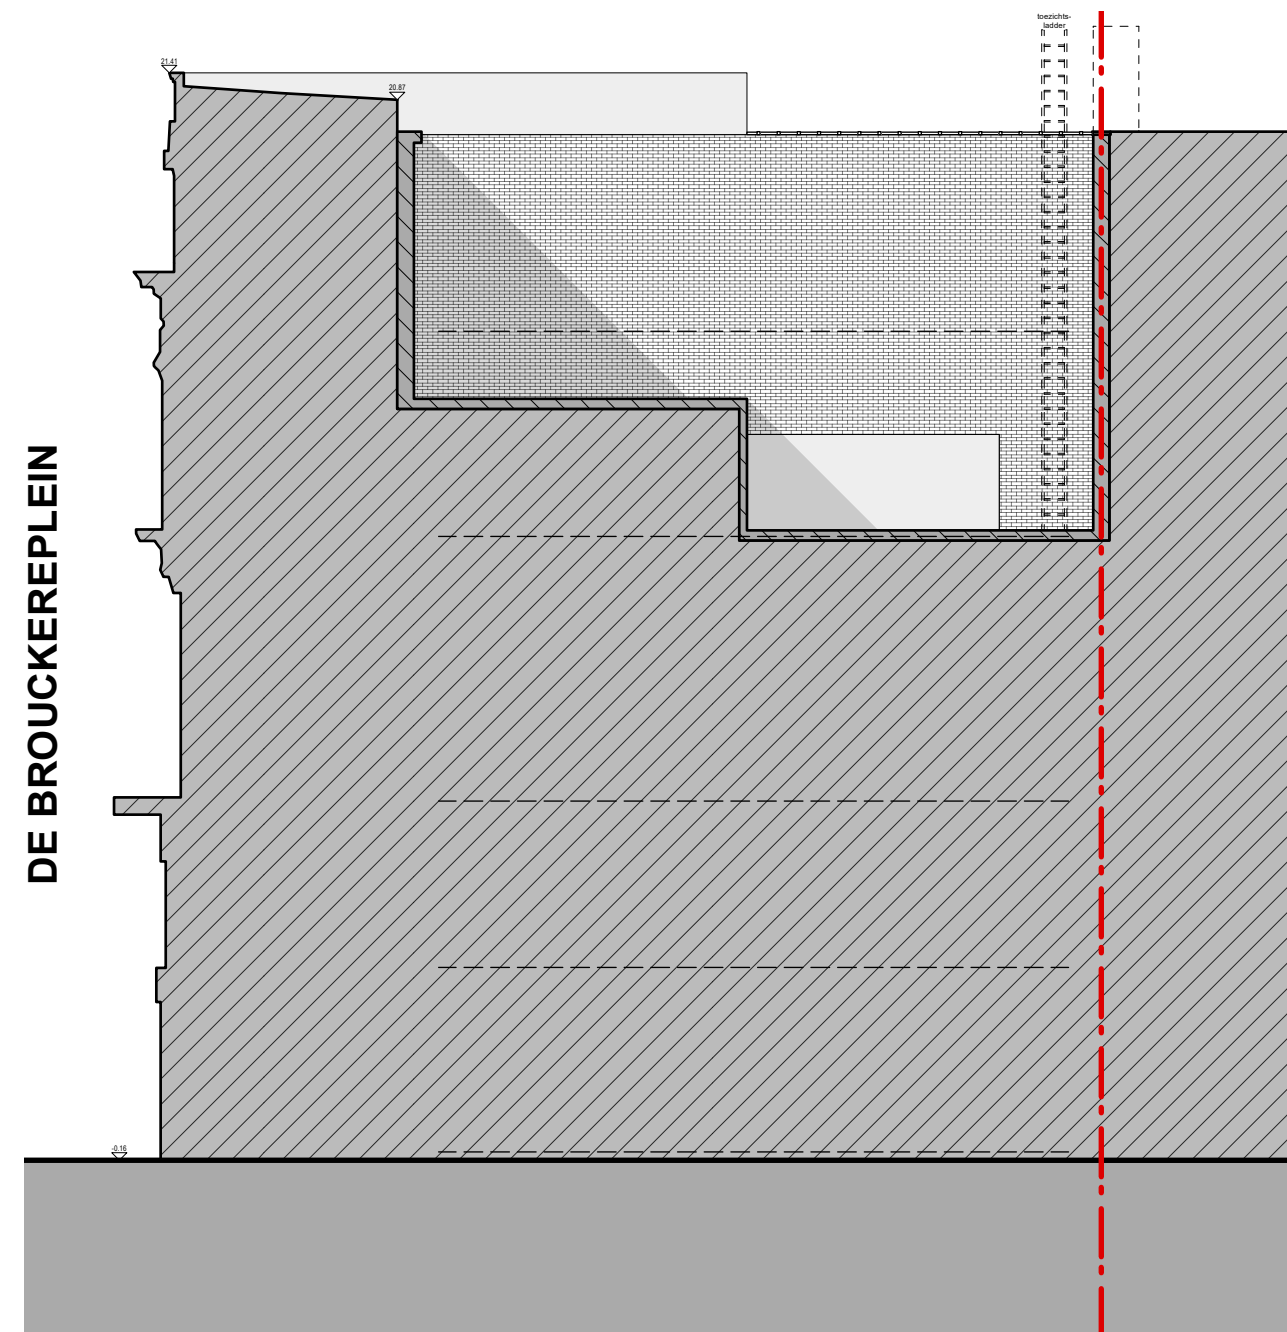

BINNENGEVEL D
NIEUWE TOESTAND

BINNENGEVEL D **BRANDWEER**

DATUM 28 11 2025 **SCHAAL** 1/50

BOUWPLAATS DE BROUCKÈREPLEIN 7 - 1000 BRUSSEL

ONDERWERP FUNCTIEWIJZIGING & INRICHTING APPARTEMENTEN

