


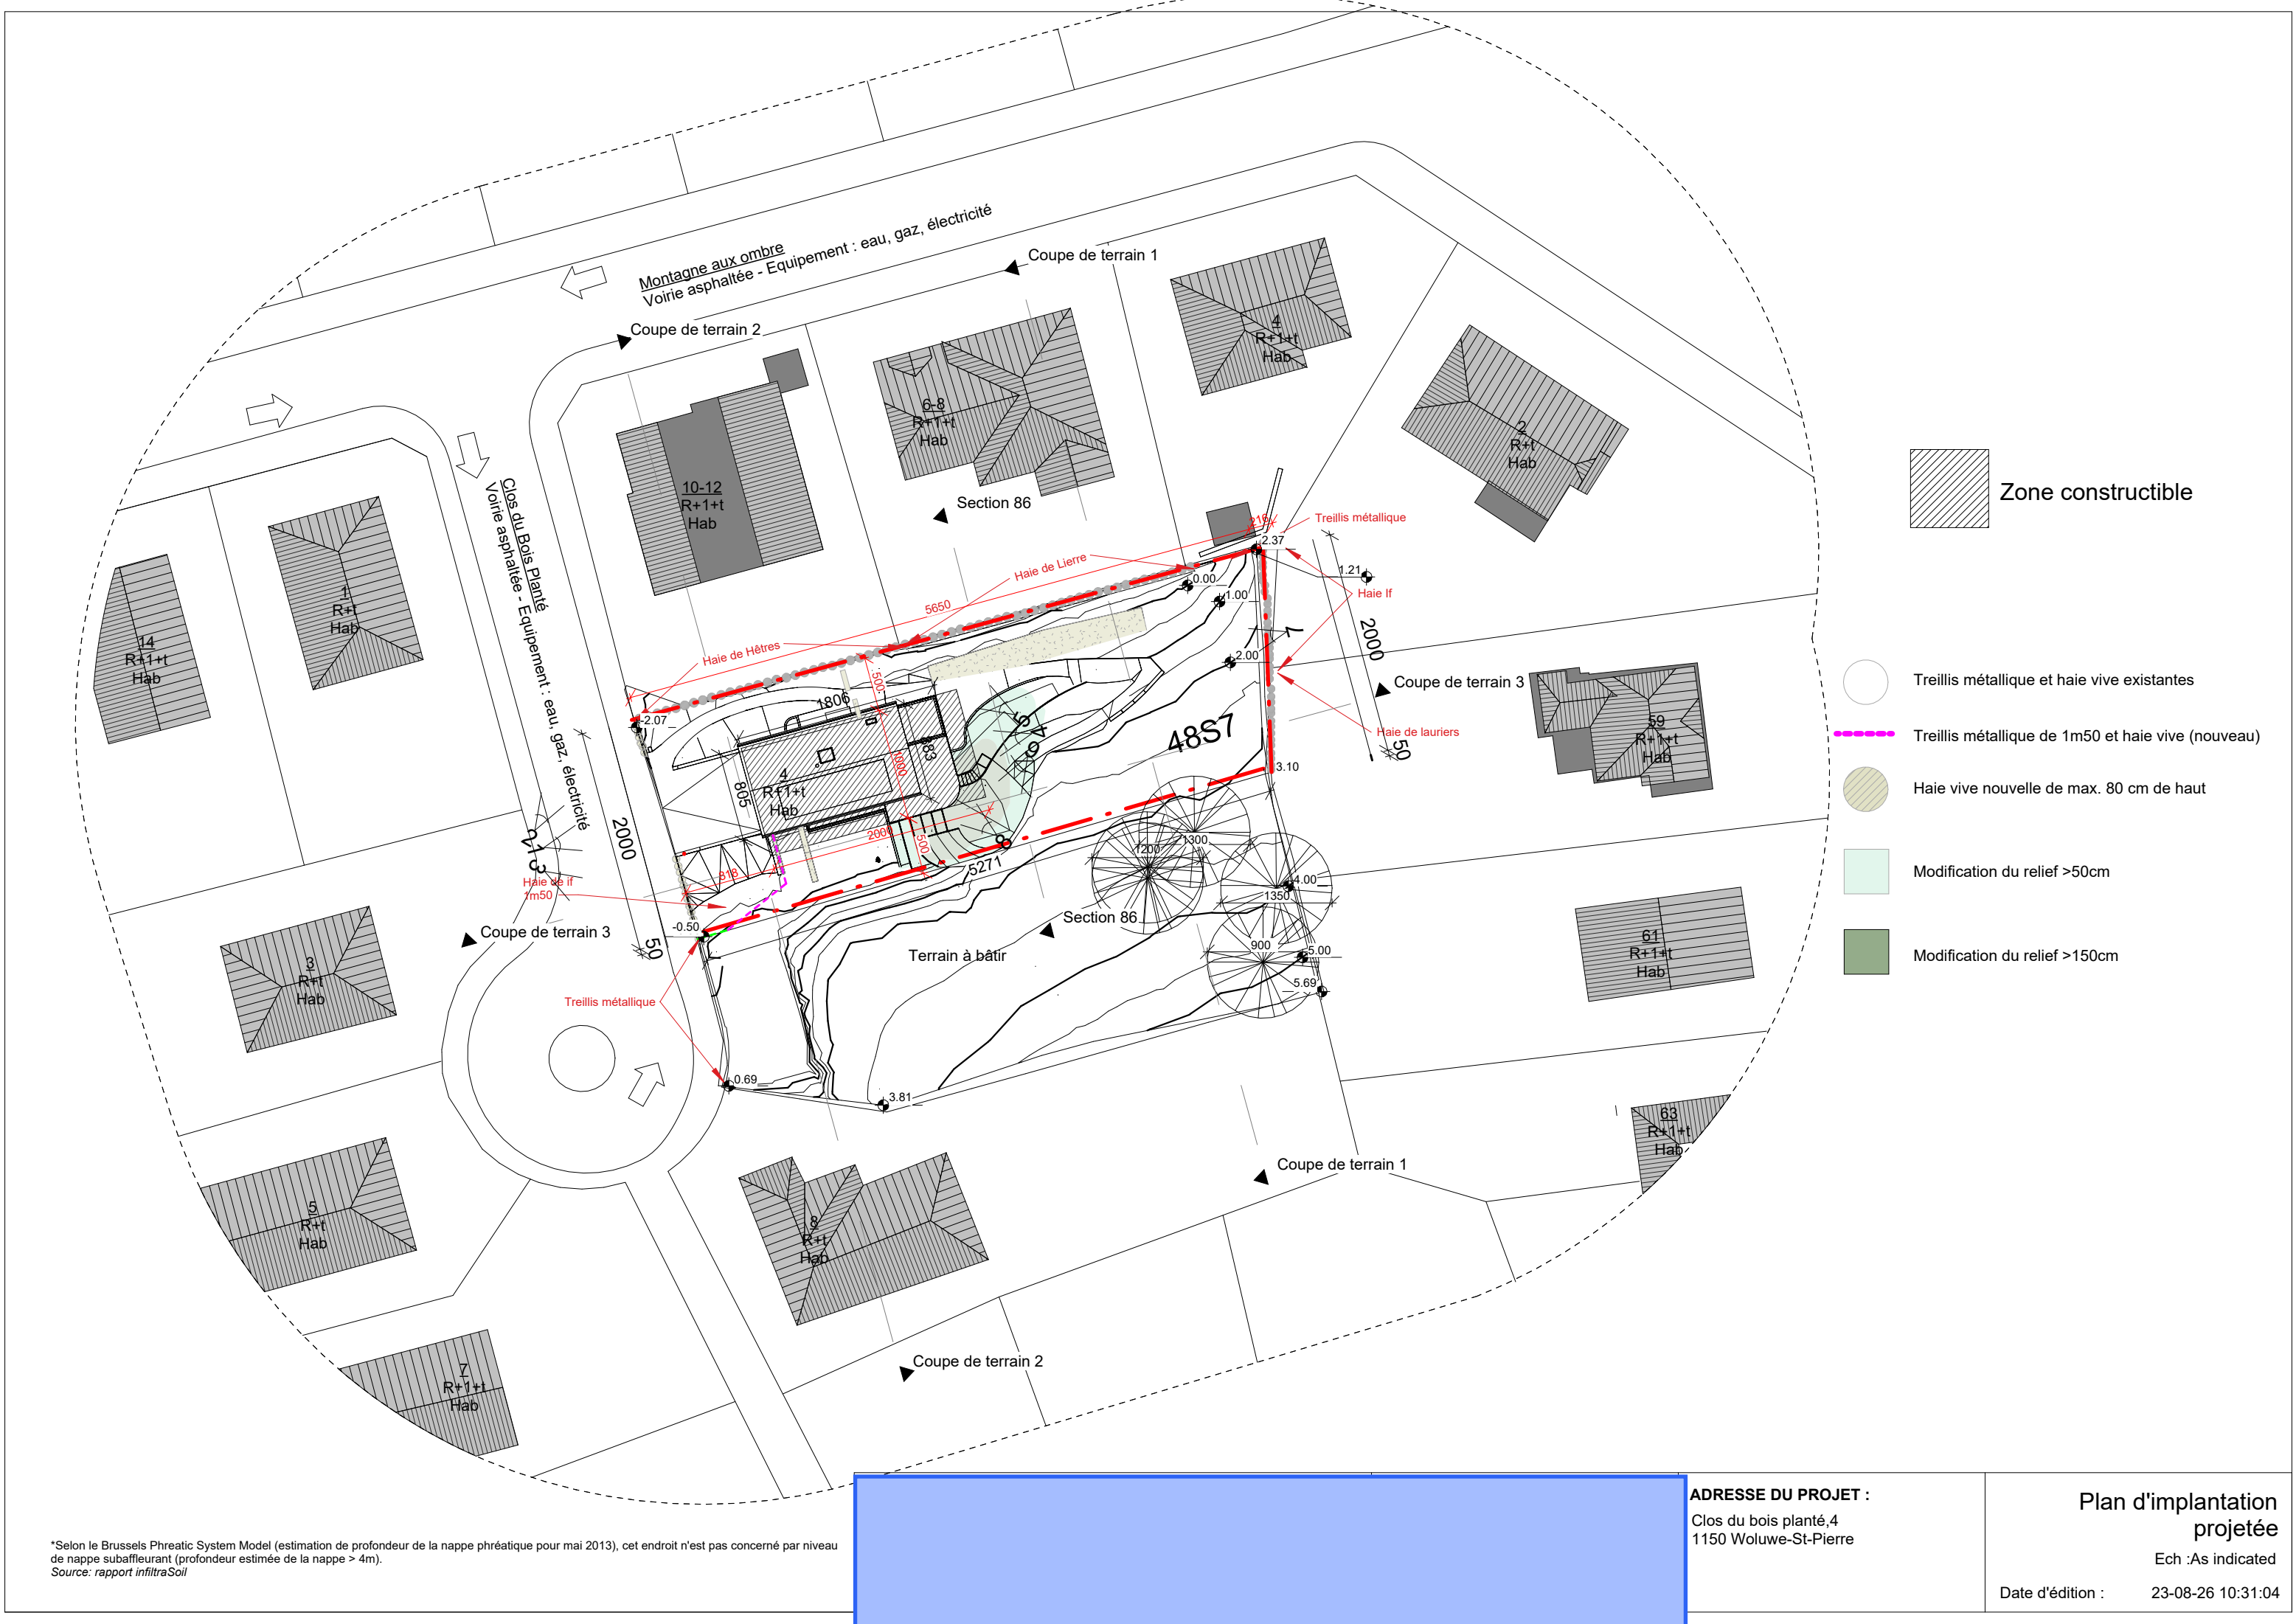

\*Selon le Brussels Phreatic System Model (estimation de profondeur de la nappe phréatique pour mai 2013), cet endroit n'est pas concerné par niveau de nappe subaffleurant (profondeur estimée de la nappe > 4m).  
Source: rapport infiltraSoil

ADRESSE DU PROJET :  
Clos du bois planté,4  
1150 Woluwe-St-Pierre

Plan d'implantation  
projetée

Ech :As indicated

Date d'édition : 23-08-26 10:31:04