


Coupe 1 - situation projetée
1/50

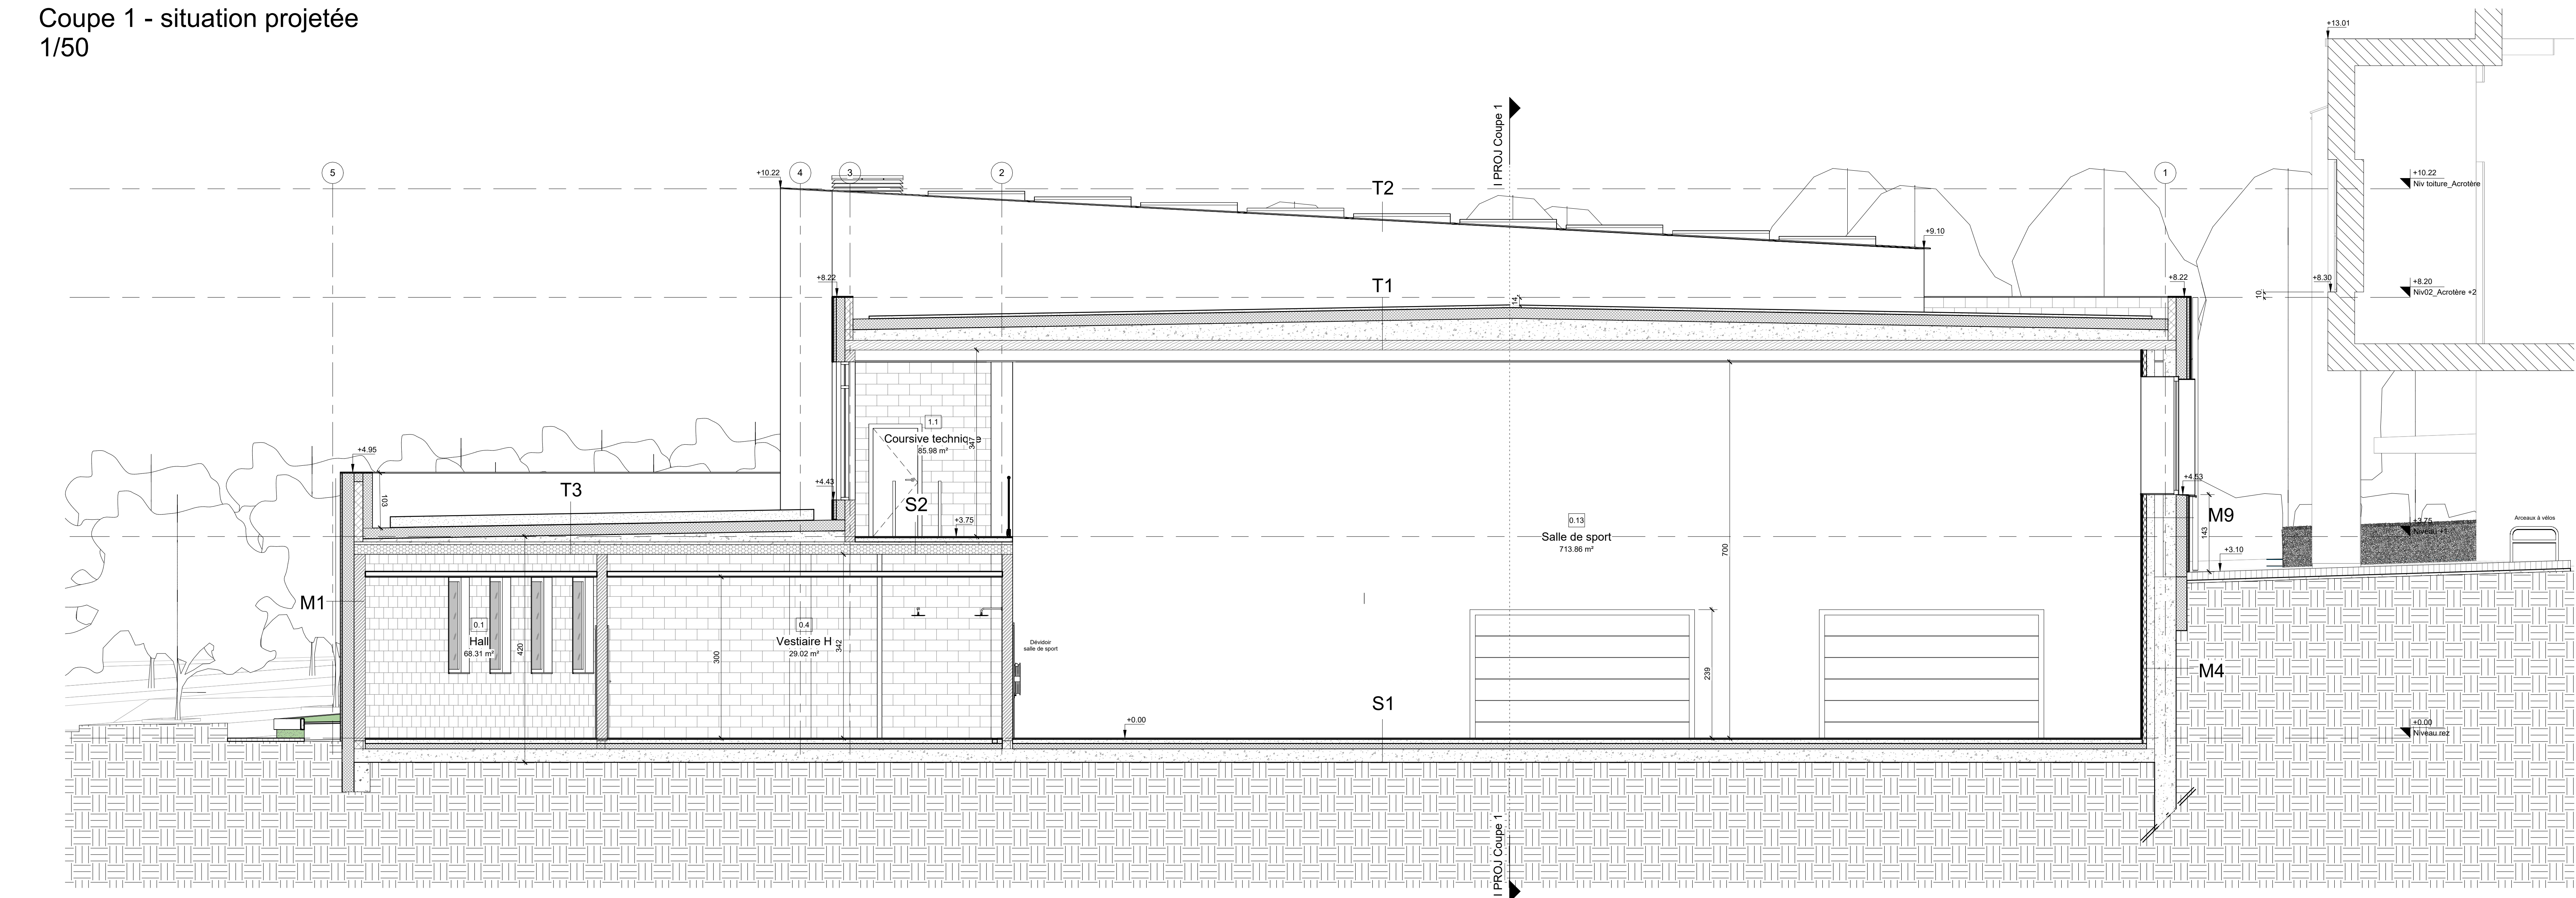

Coupe 3 - situation projetée
1/50

MAÎTRE DE L'OUVRAGE : [Redacted] Représenté par : [Redacted]	ADRESSE DU PROJET : RÉGION: Bruxelles-Capitale COMMUNE : Ixelles Adresse : Rue Schoolgat, 5 1050 Ixelles Cadastré : IXELLES / 6 DIV. / Section D / 67v
Représenté par : [Redacted] Collaborateur projet : [Redacted]	

Demande de permis d'urbanisme
Construction d'une salle de sport et abords
Plans Modificatifs

Coupes 1

MODIFICATION :		
DATE	OBJET	INDICE
18/12/25	Plans modificatifs	A

REMARQUE : Ce projet est la propriété exclusive du maître de l'ouvrage. Il ne peut être reproduit ni communiqué, ni utilisé sans une autorisation écrite. Toute discordance avec le cahier spécial des charges devra être signalée à l'architecte. Toutes les mesures sont à valider sur place par l'entrepreneur. Les documents et prescriptions de l'architecte doivent être complétés par les observations et documents du coordinateur des différents.	DATE : 10/11/25 ECHELLE : 1 : 50 N° DOSSIER : [Redacted] Ref : 23.6368	N° PLAN : 07A
--	---	--------------------------------