



REZ-DE-CHAUSSEE 1/50

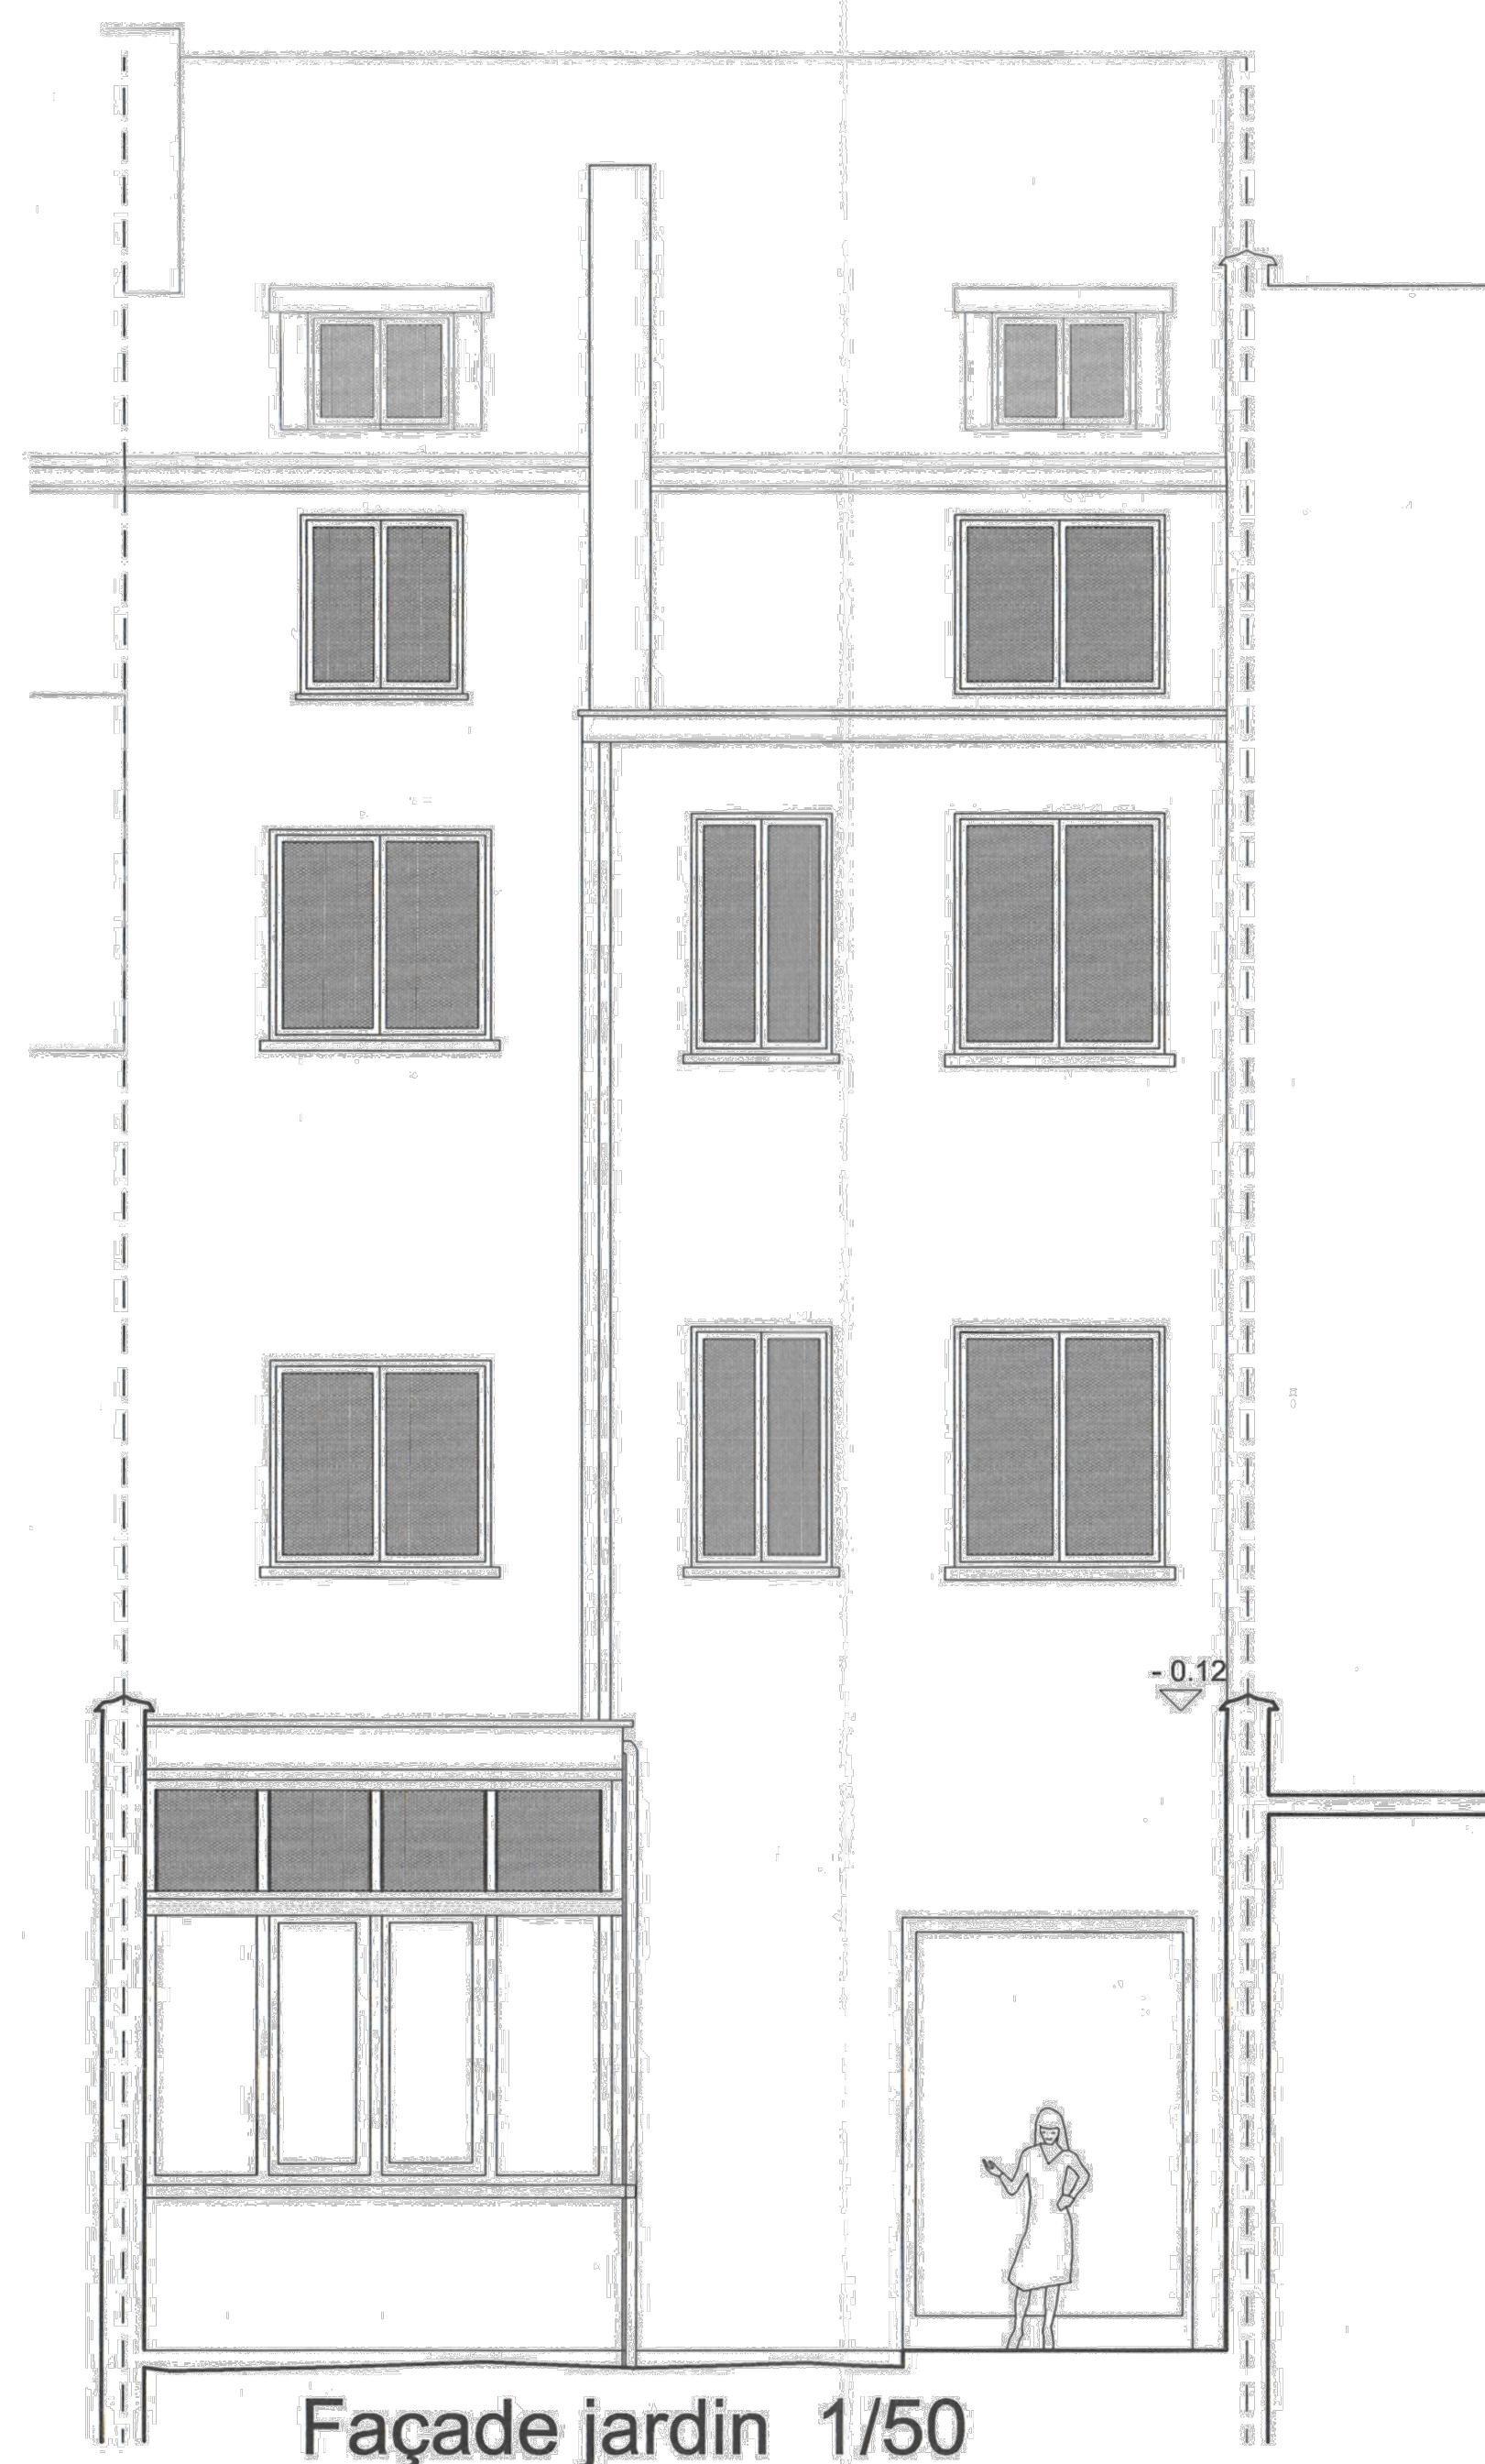


Façade jardin 1/50

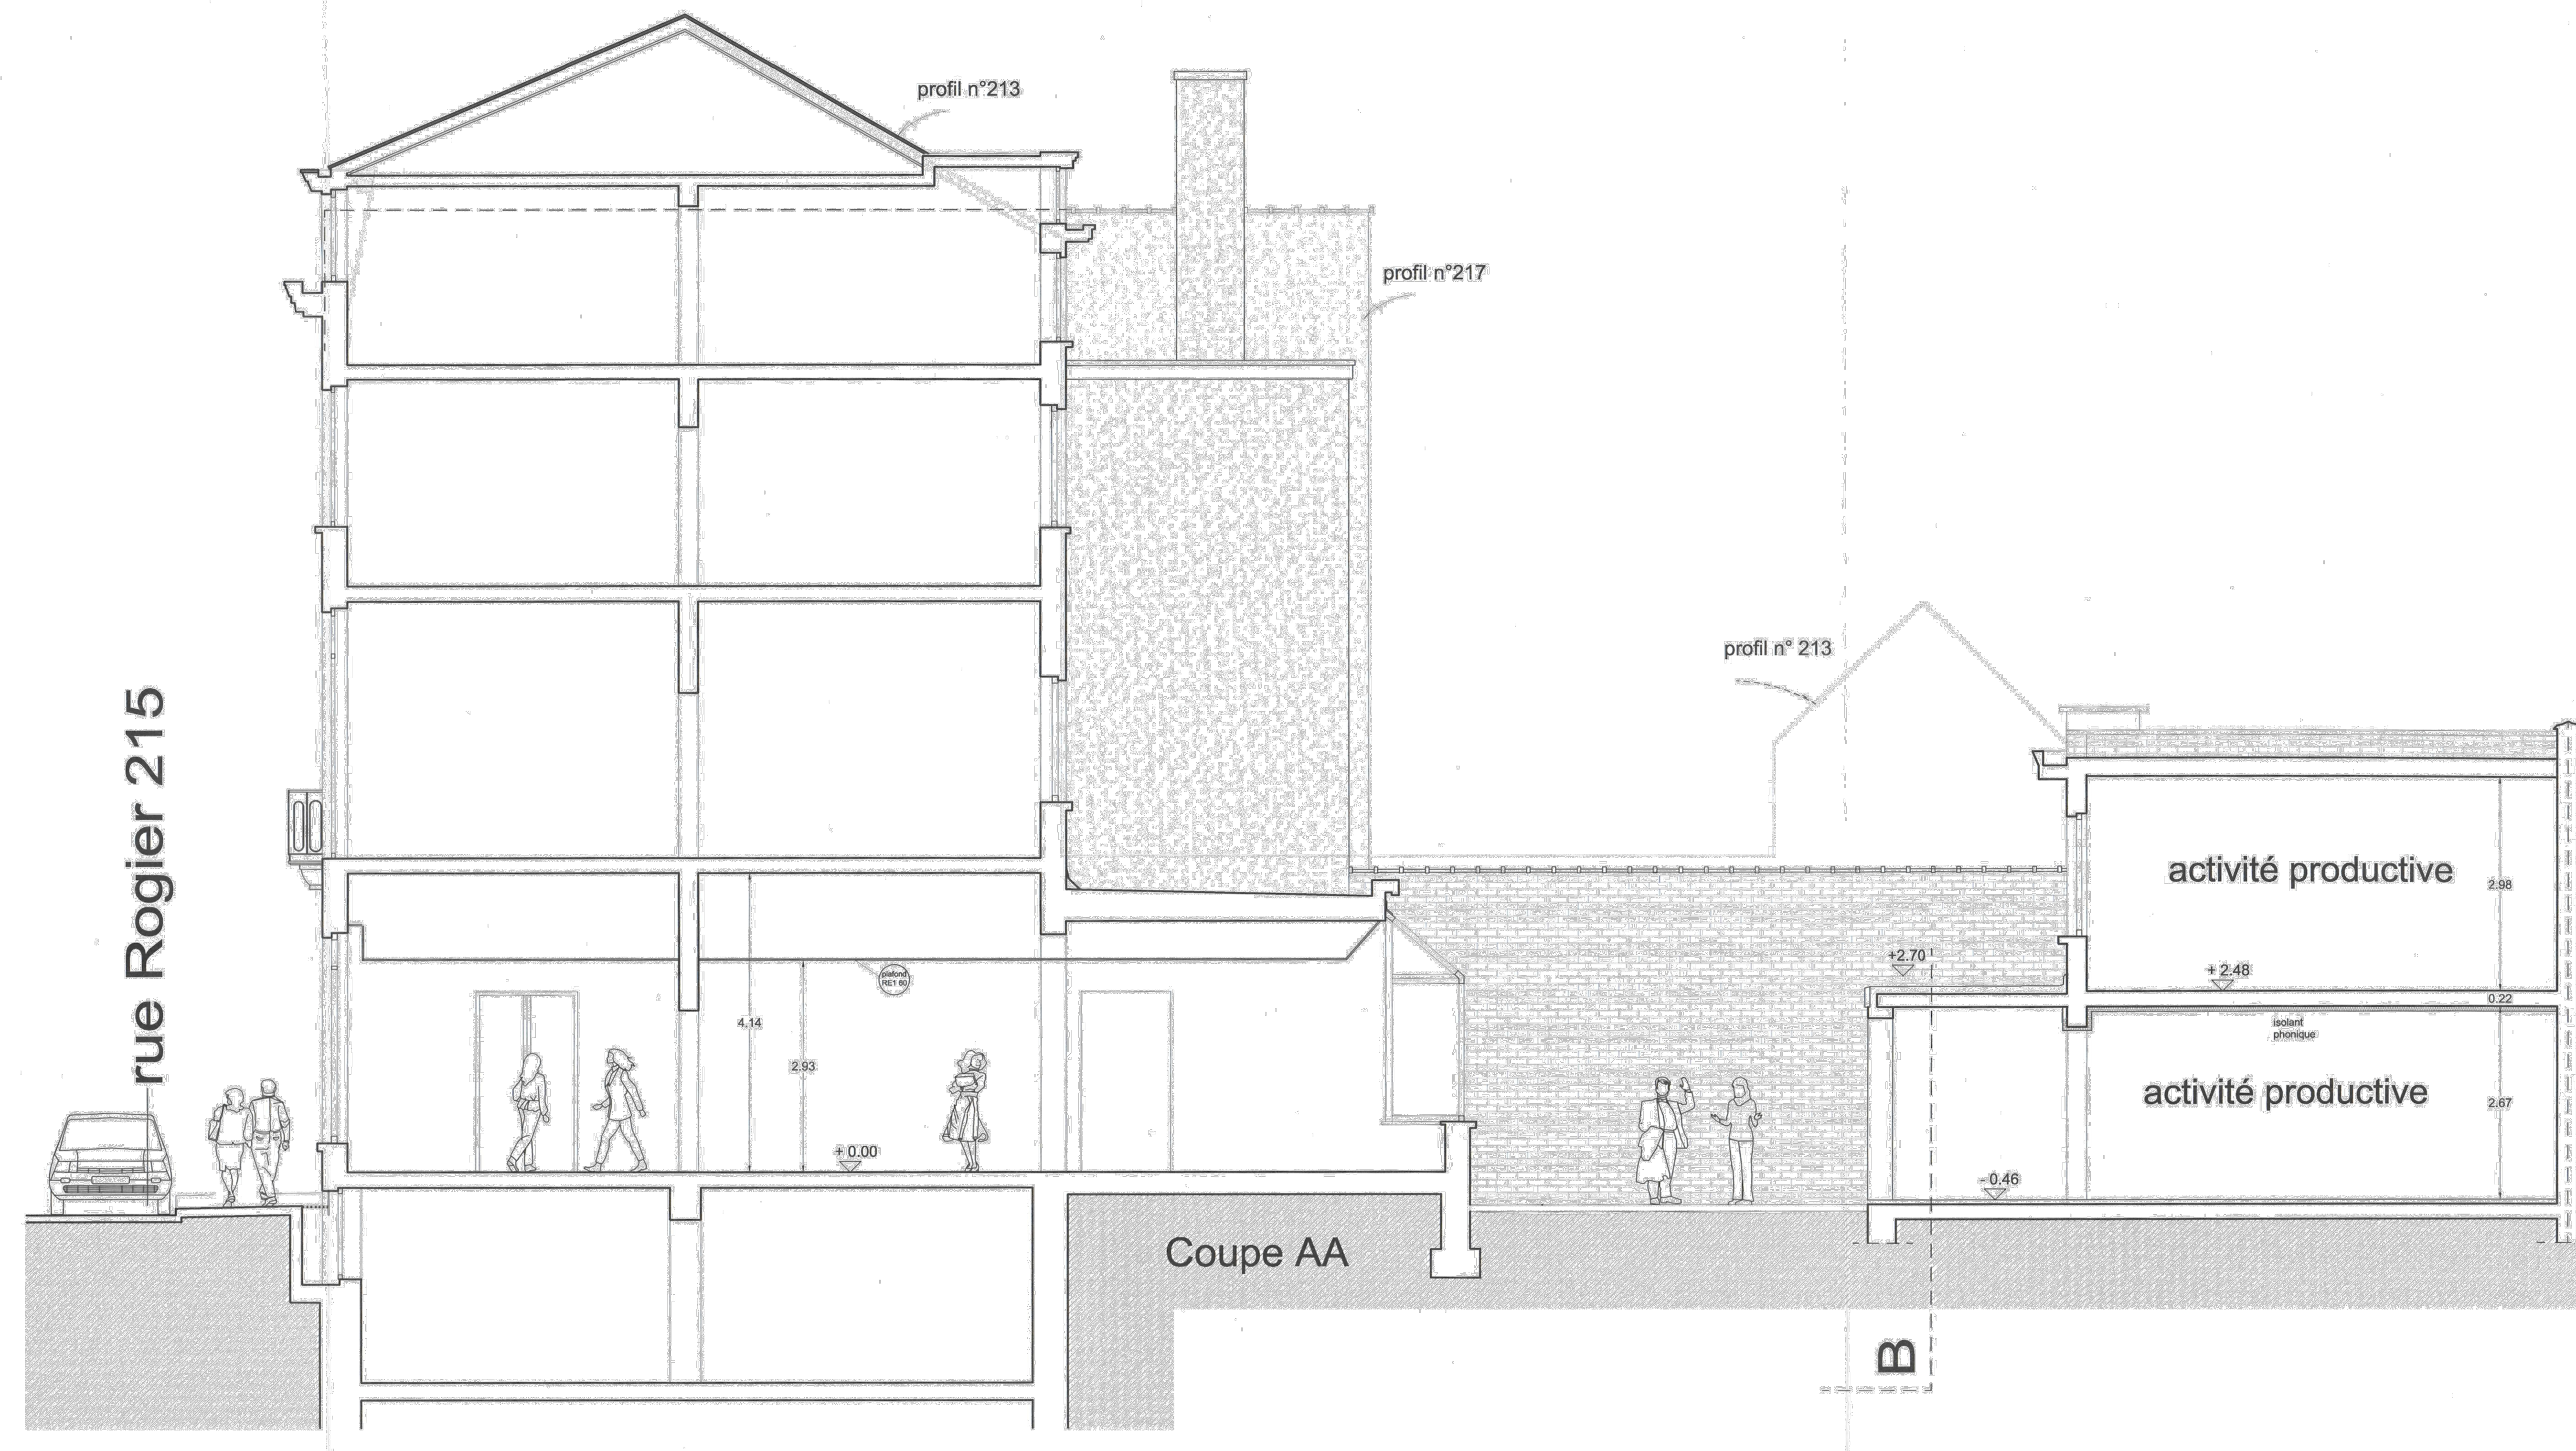

n°215

Façade à rue 1/50

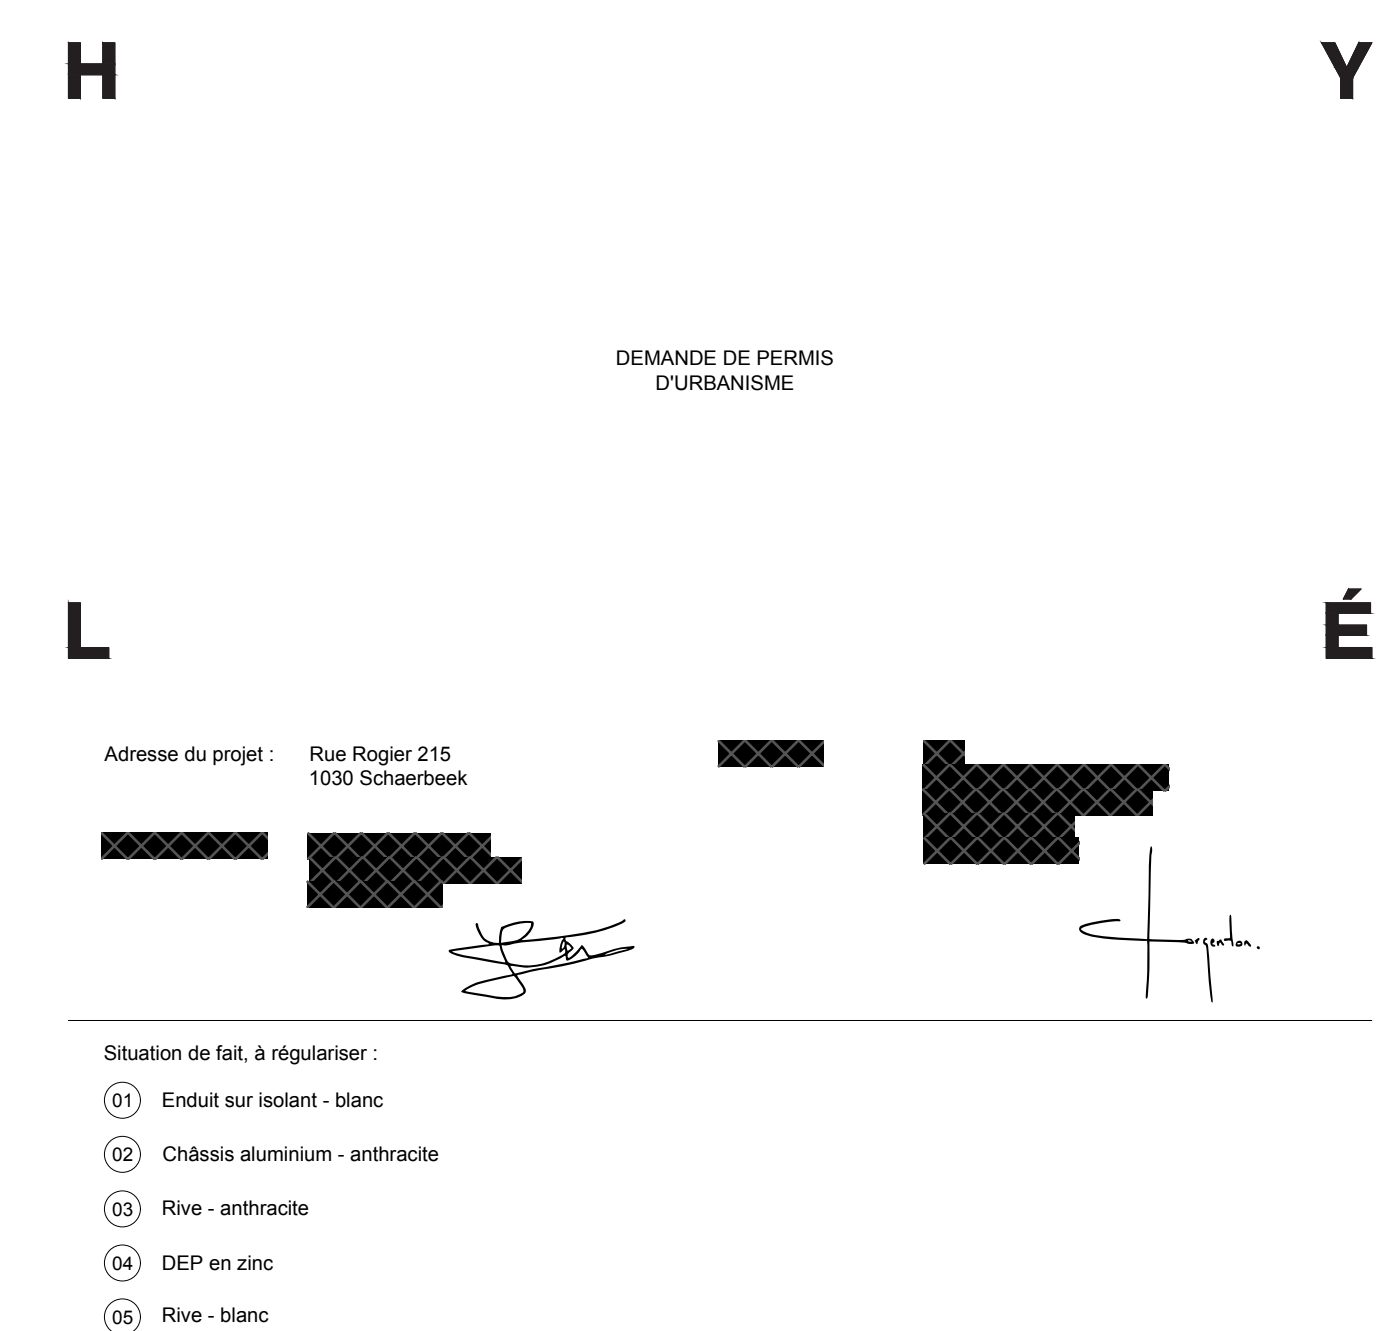

Adresse du projet : Rue Rogier 215
1000 Schaerbeek

- Situation de fait, à régulariser :
- (01) Enduit sur isolant - blanc
 - (02) Châssis aluminium - anthracite
 - (03) Rive - anthracite
 - (04) DEP en zinc
 - (05) Rive - blanc