




Bâtiment arrière concerné par la présente demande de PU

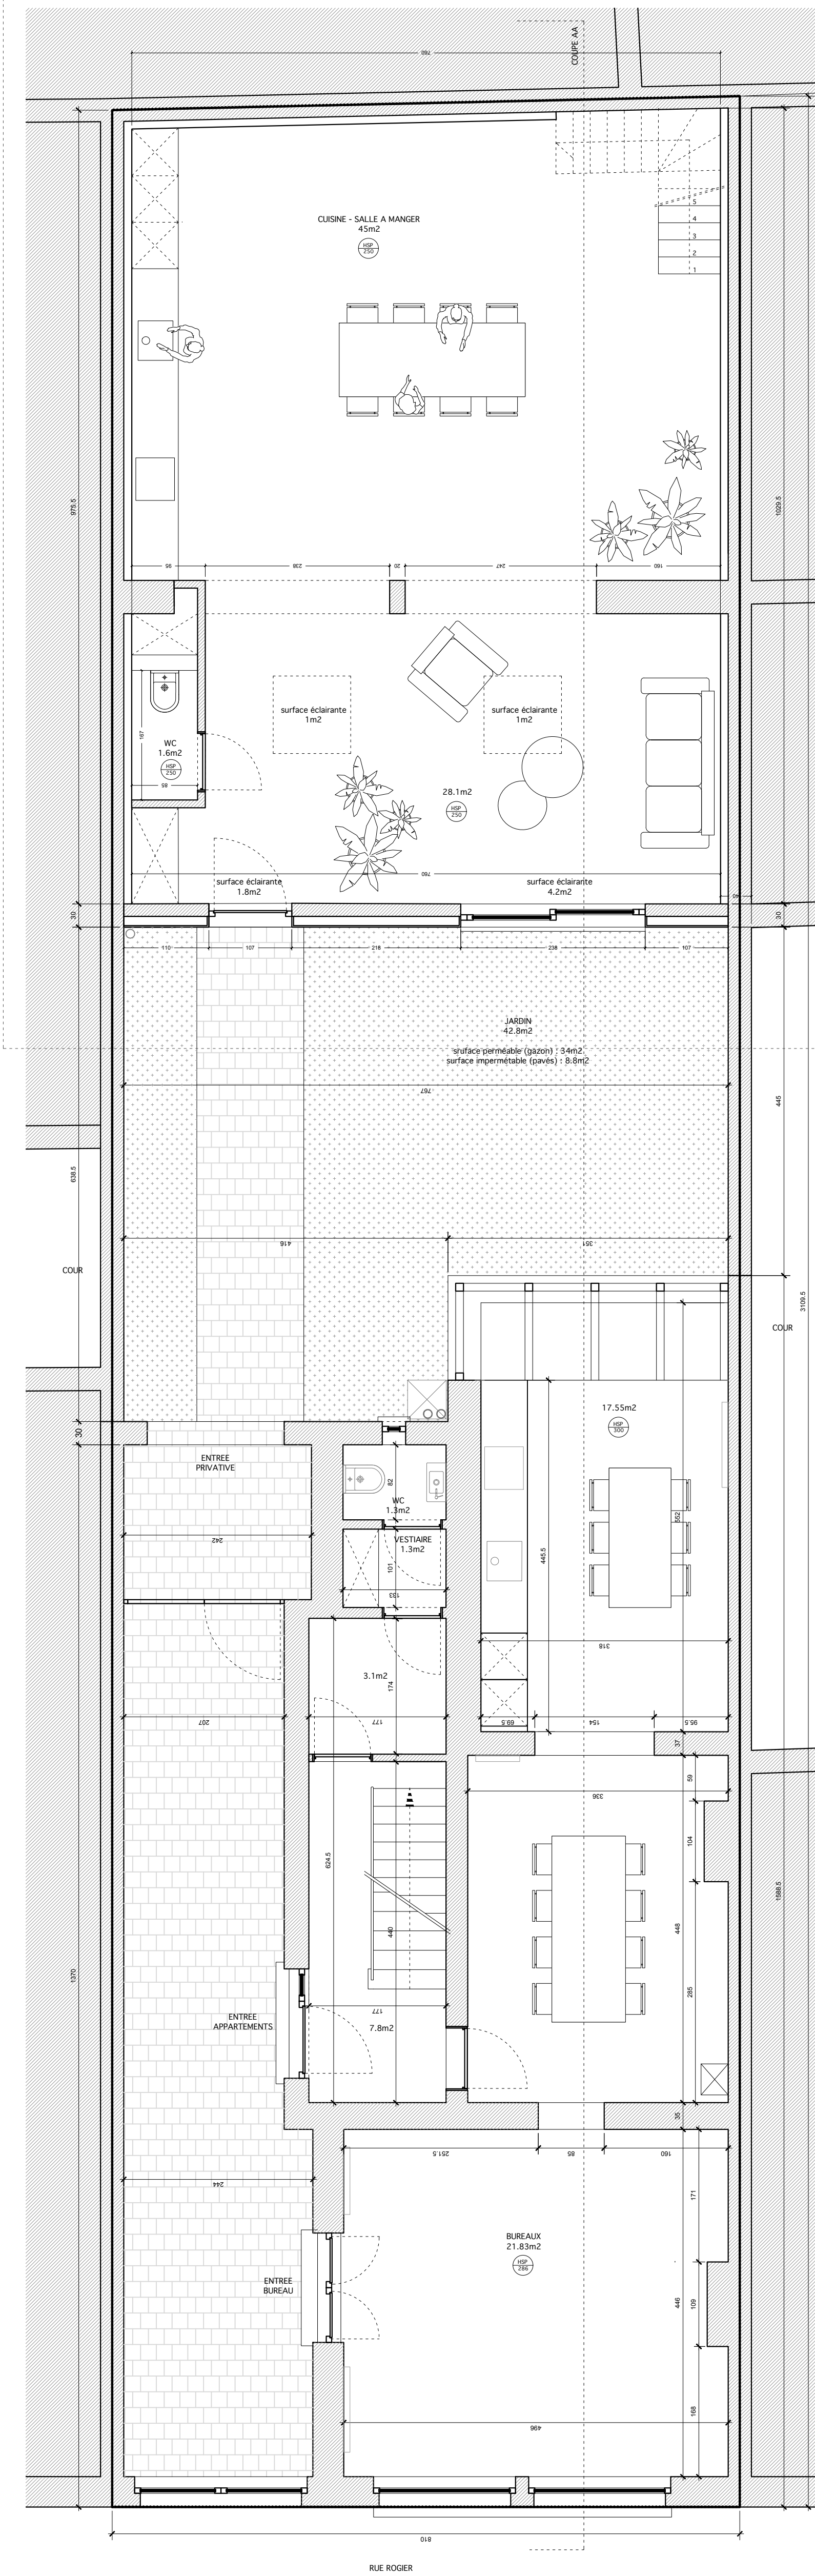


REZ DE CHAUSSEE - 1/50

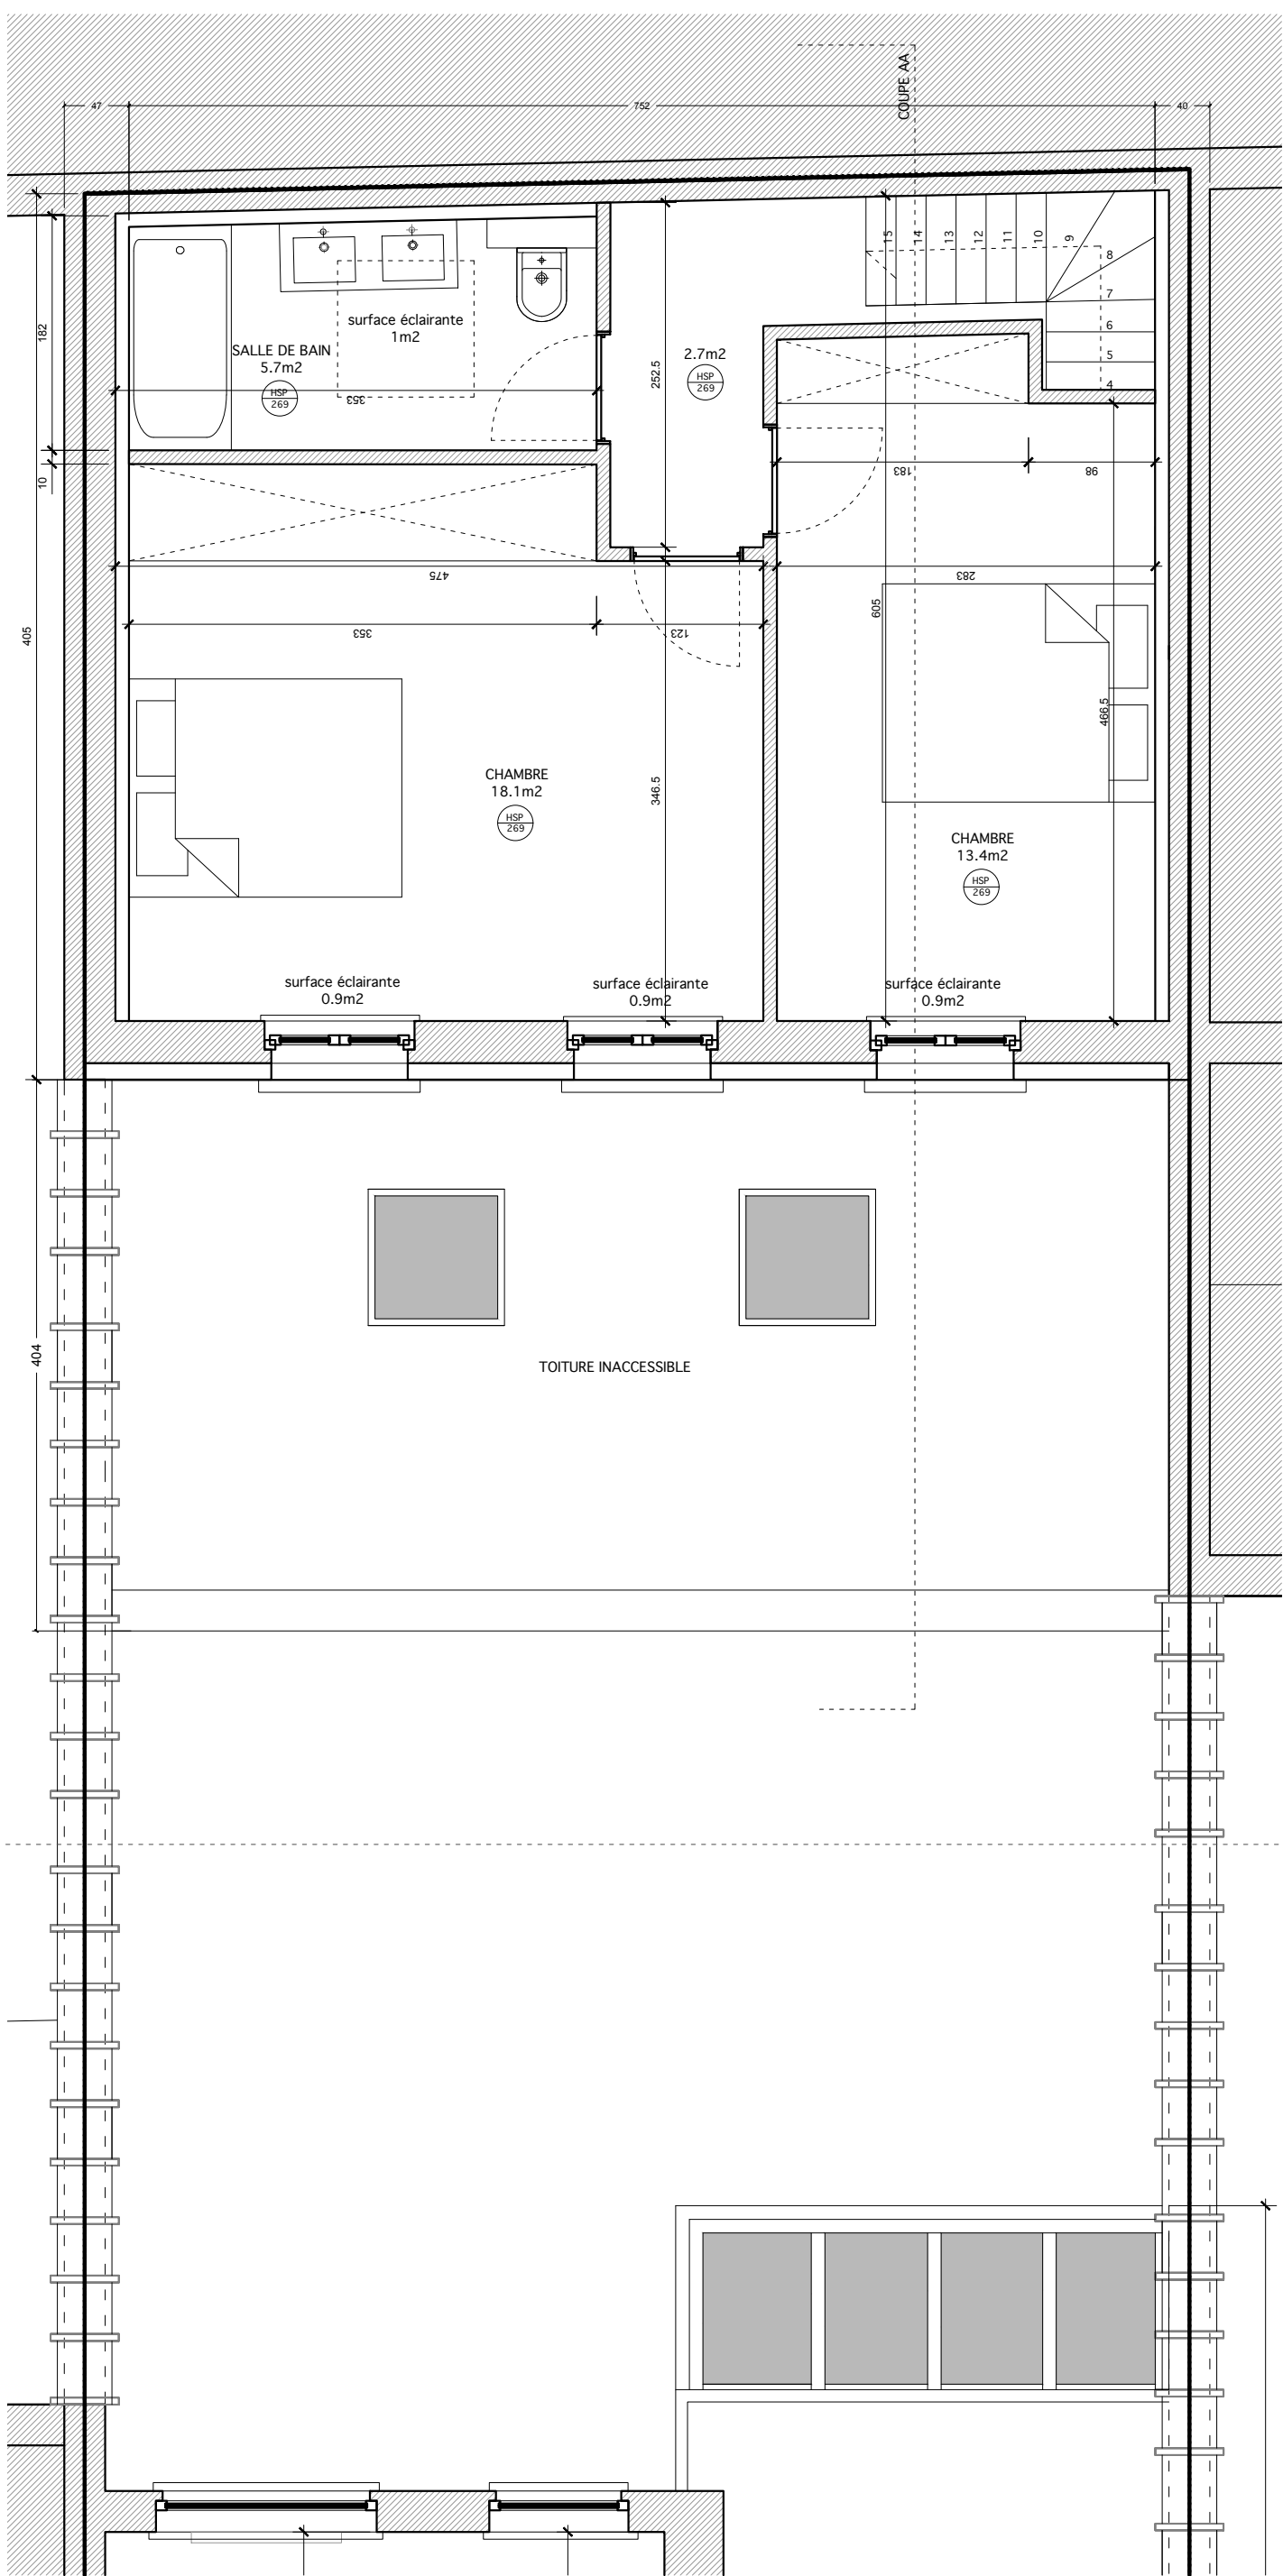


PREMIER ETAGE - 1/50

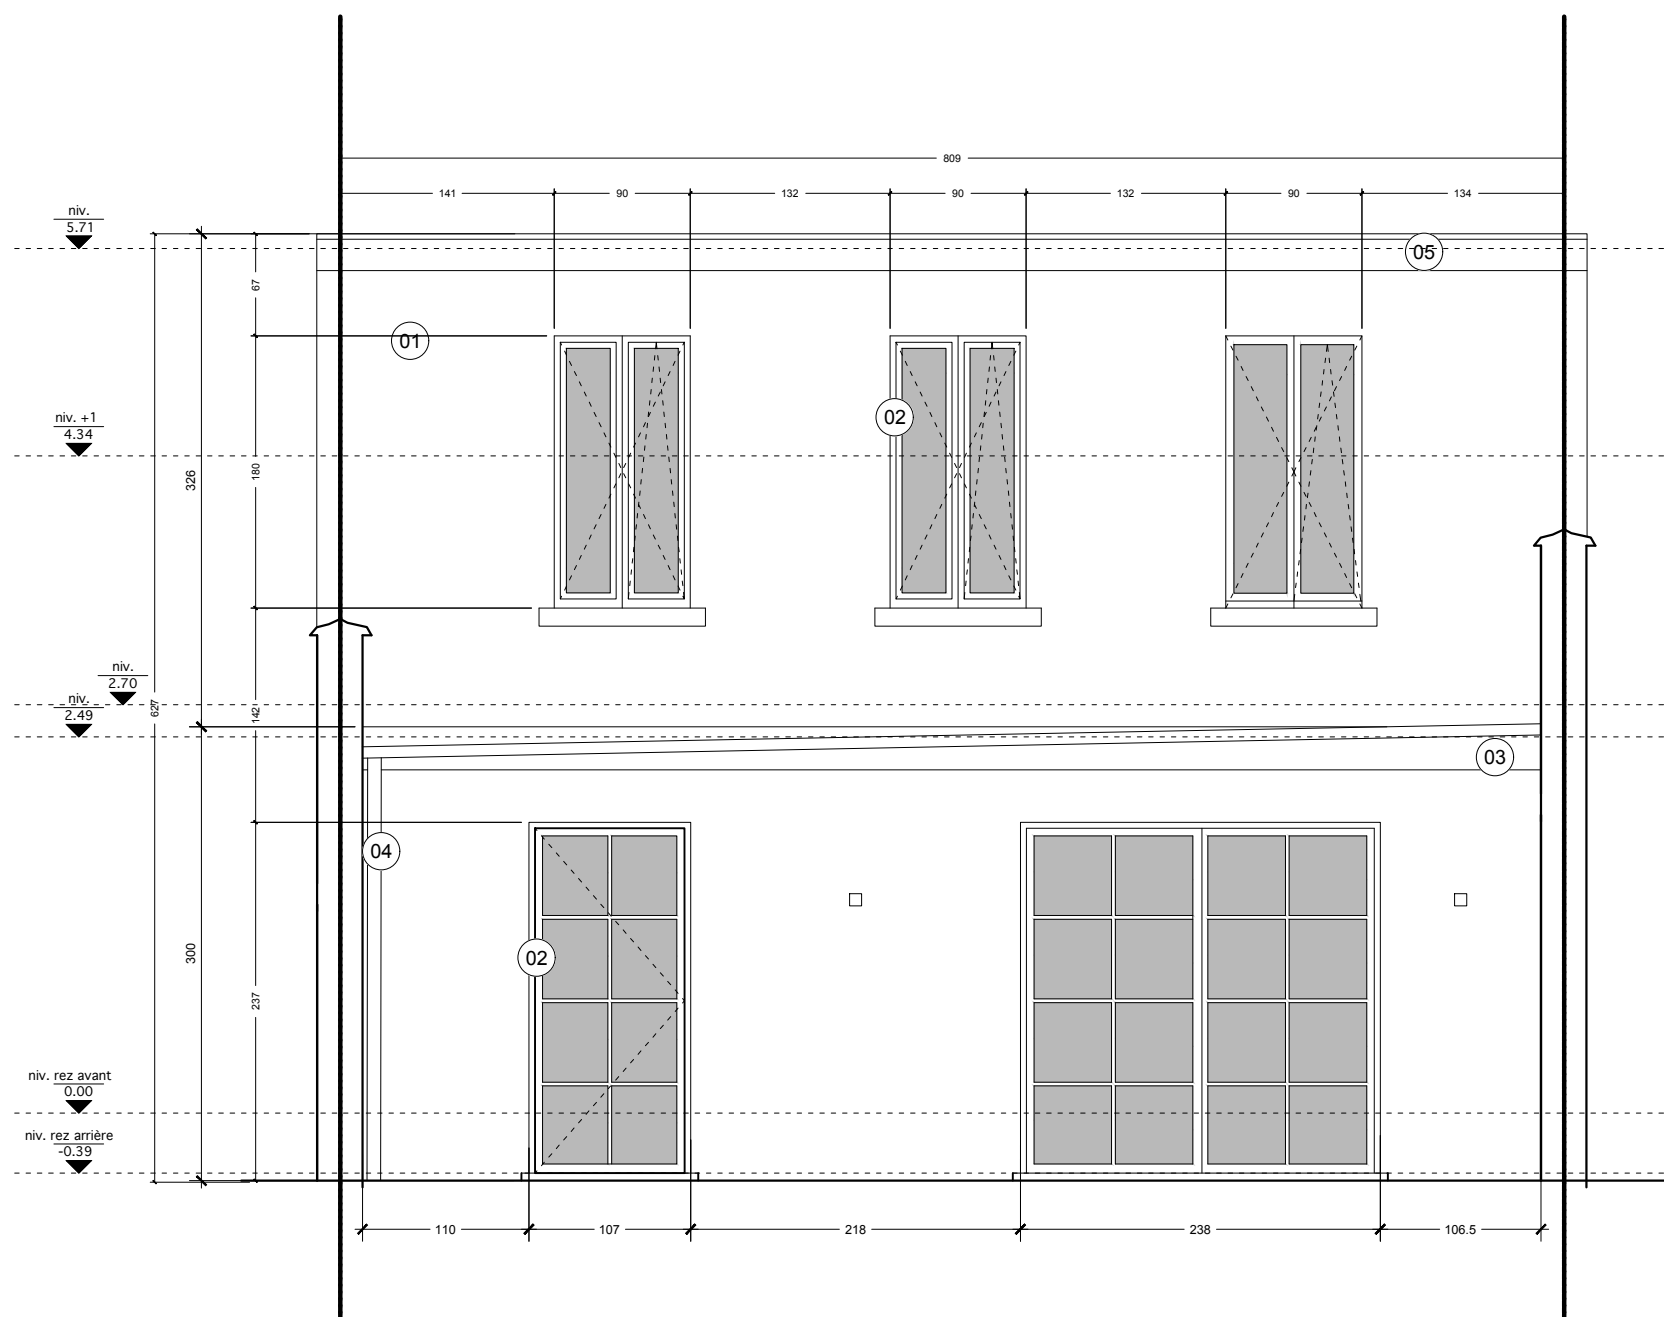

FACADE BATIMENT ARRIERE - 1/50

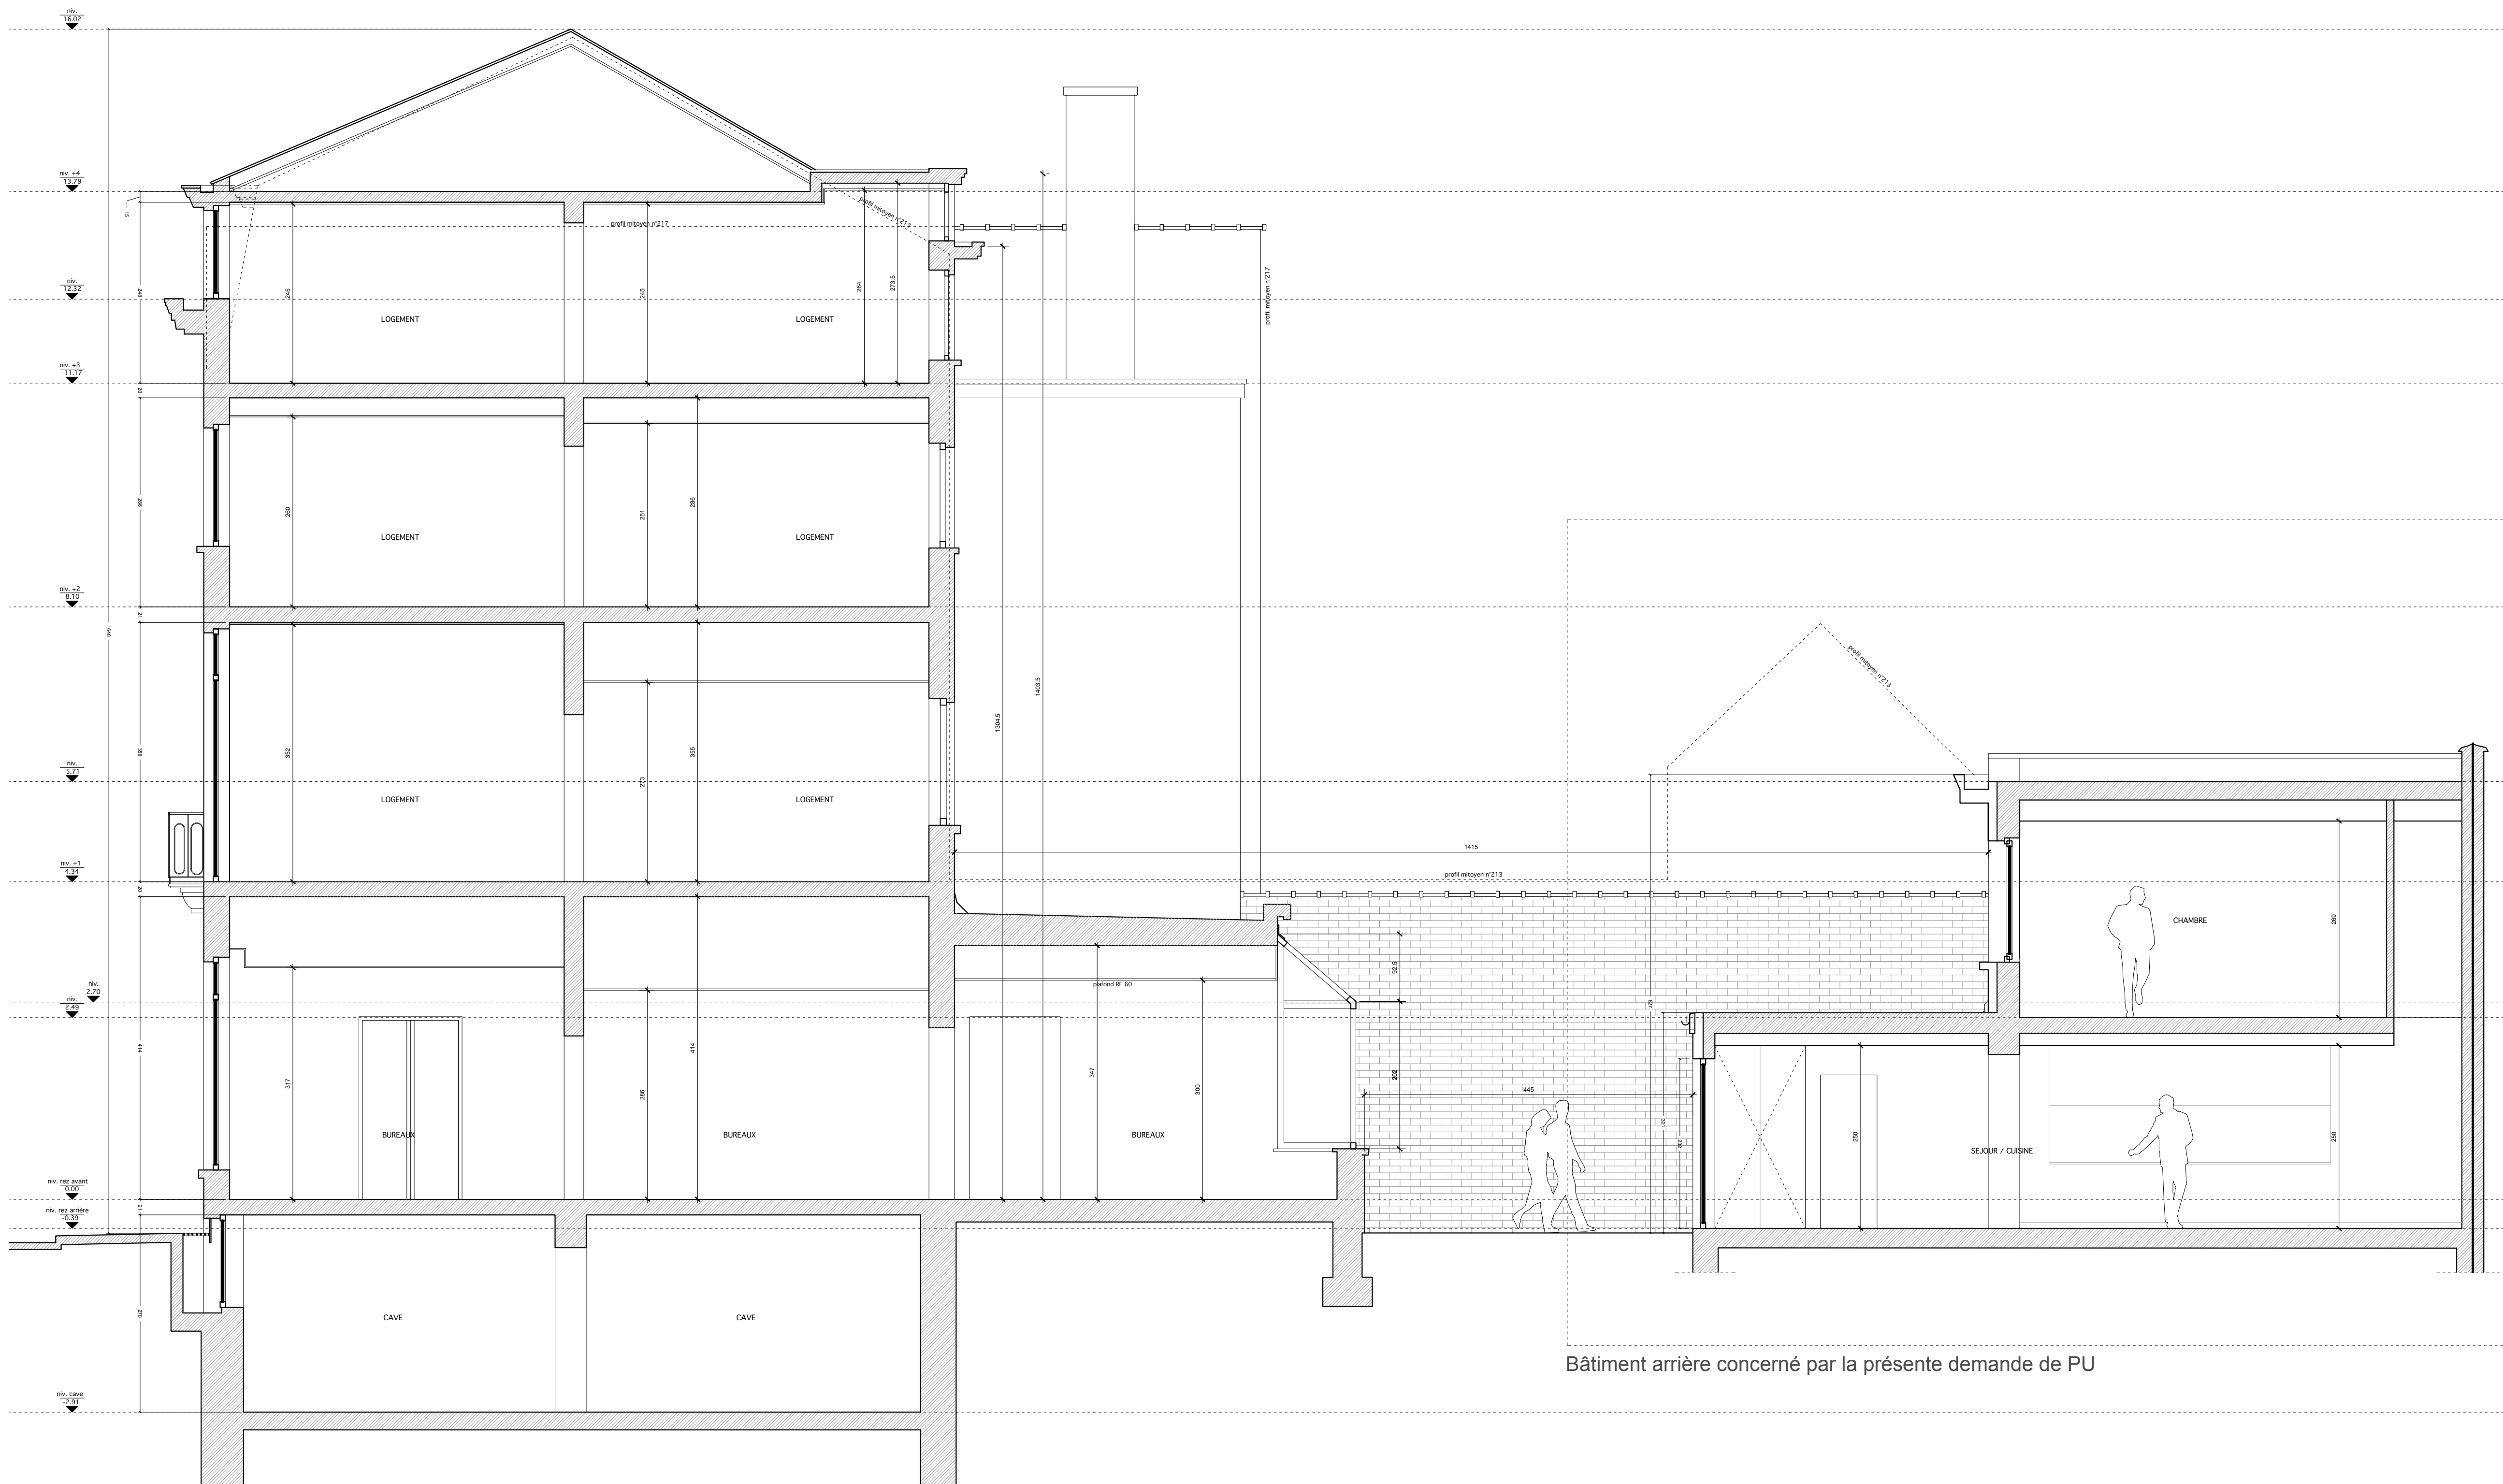

COUPE AA - 1/50

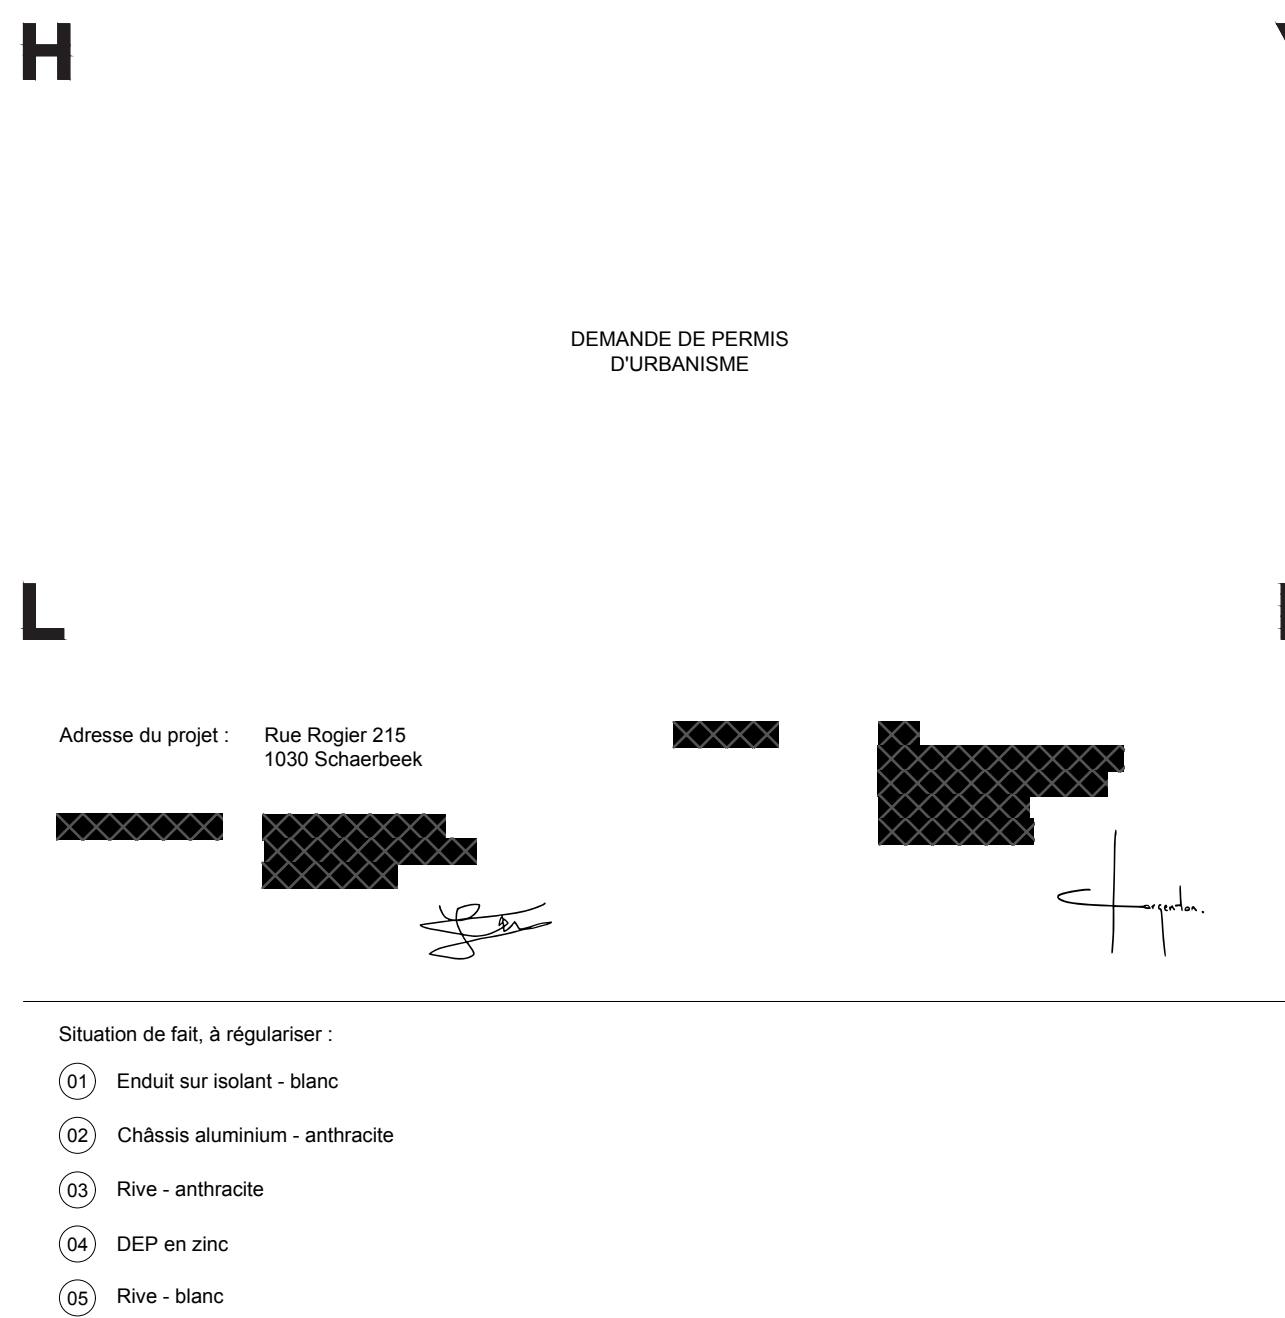

Situation de fait, à régulariser :  
(01) Enduit sur isolant - blanc  
(02) Châssis aluminium - anthracite  
(03) Rive - anthracite  
(04) DEP en zinc  
(05) Rive - blanc

Note : plans modificatifs suite à l'avis de dossier incomplet

RÉGULARISATION D'UN BÂTIMENT D'ACTIVITÉ DE PRODUCTION  
EN LOGEMENT 2 CHAMBRES  
Phase : PU  
Ref : HYLE148 - ROGIER 215



Date : 22/08/2024  
Échelle : 1/50  
Format : A0