


PLAN D'IMPLANTATION - Situation projetée - 1/200

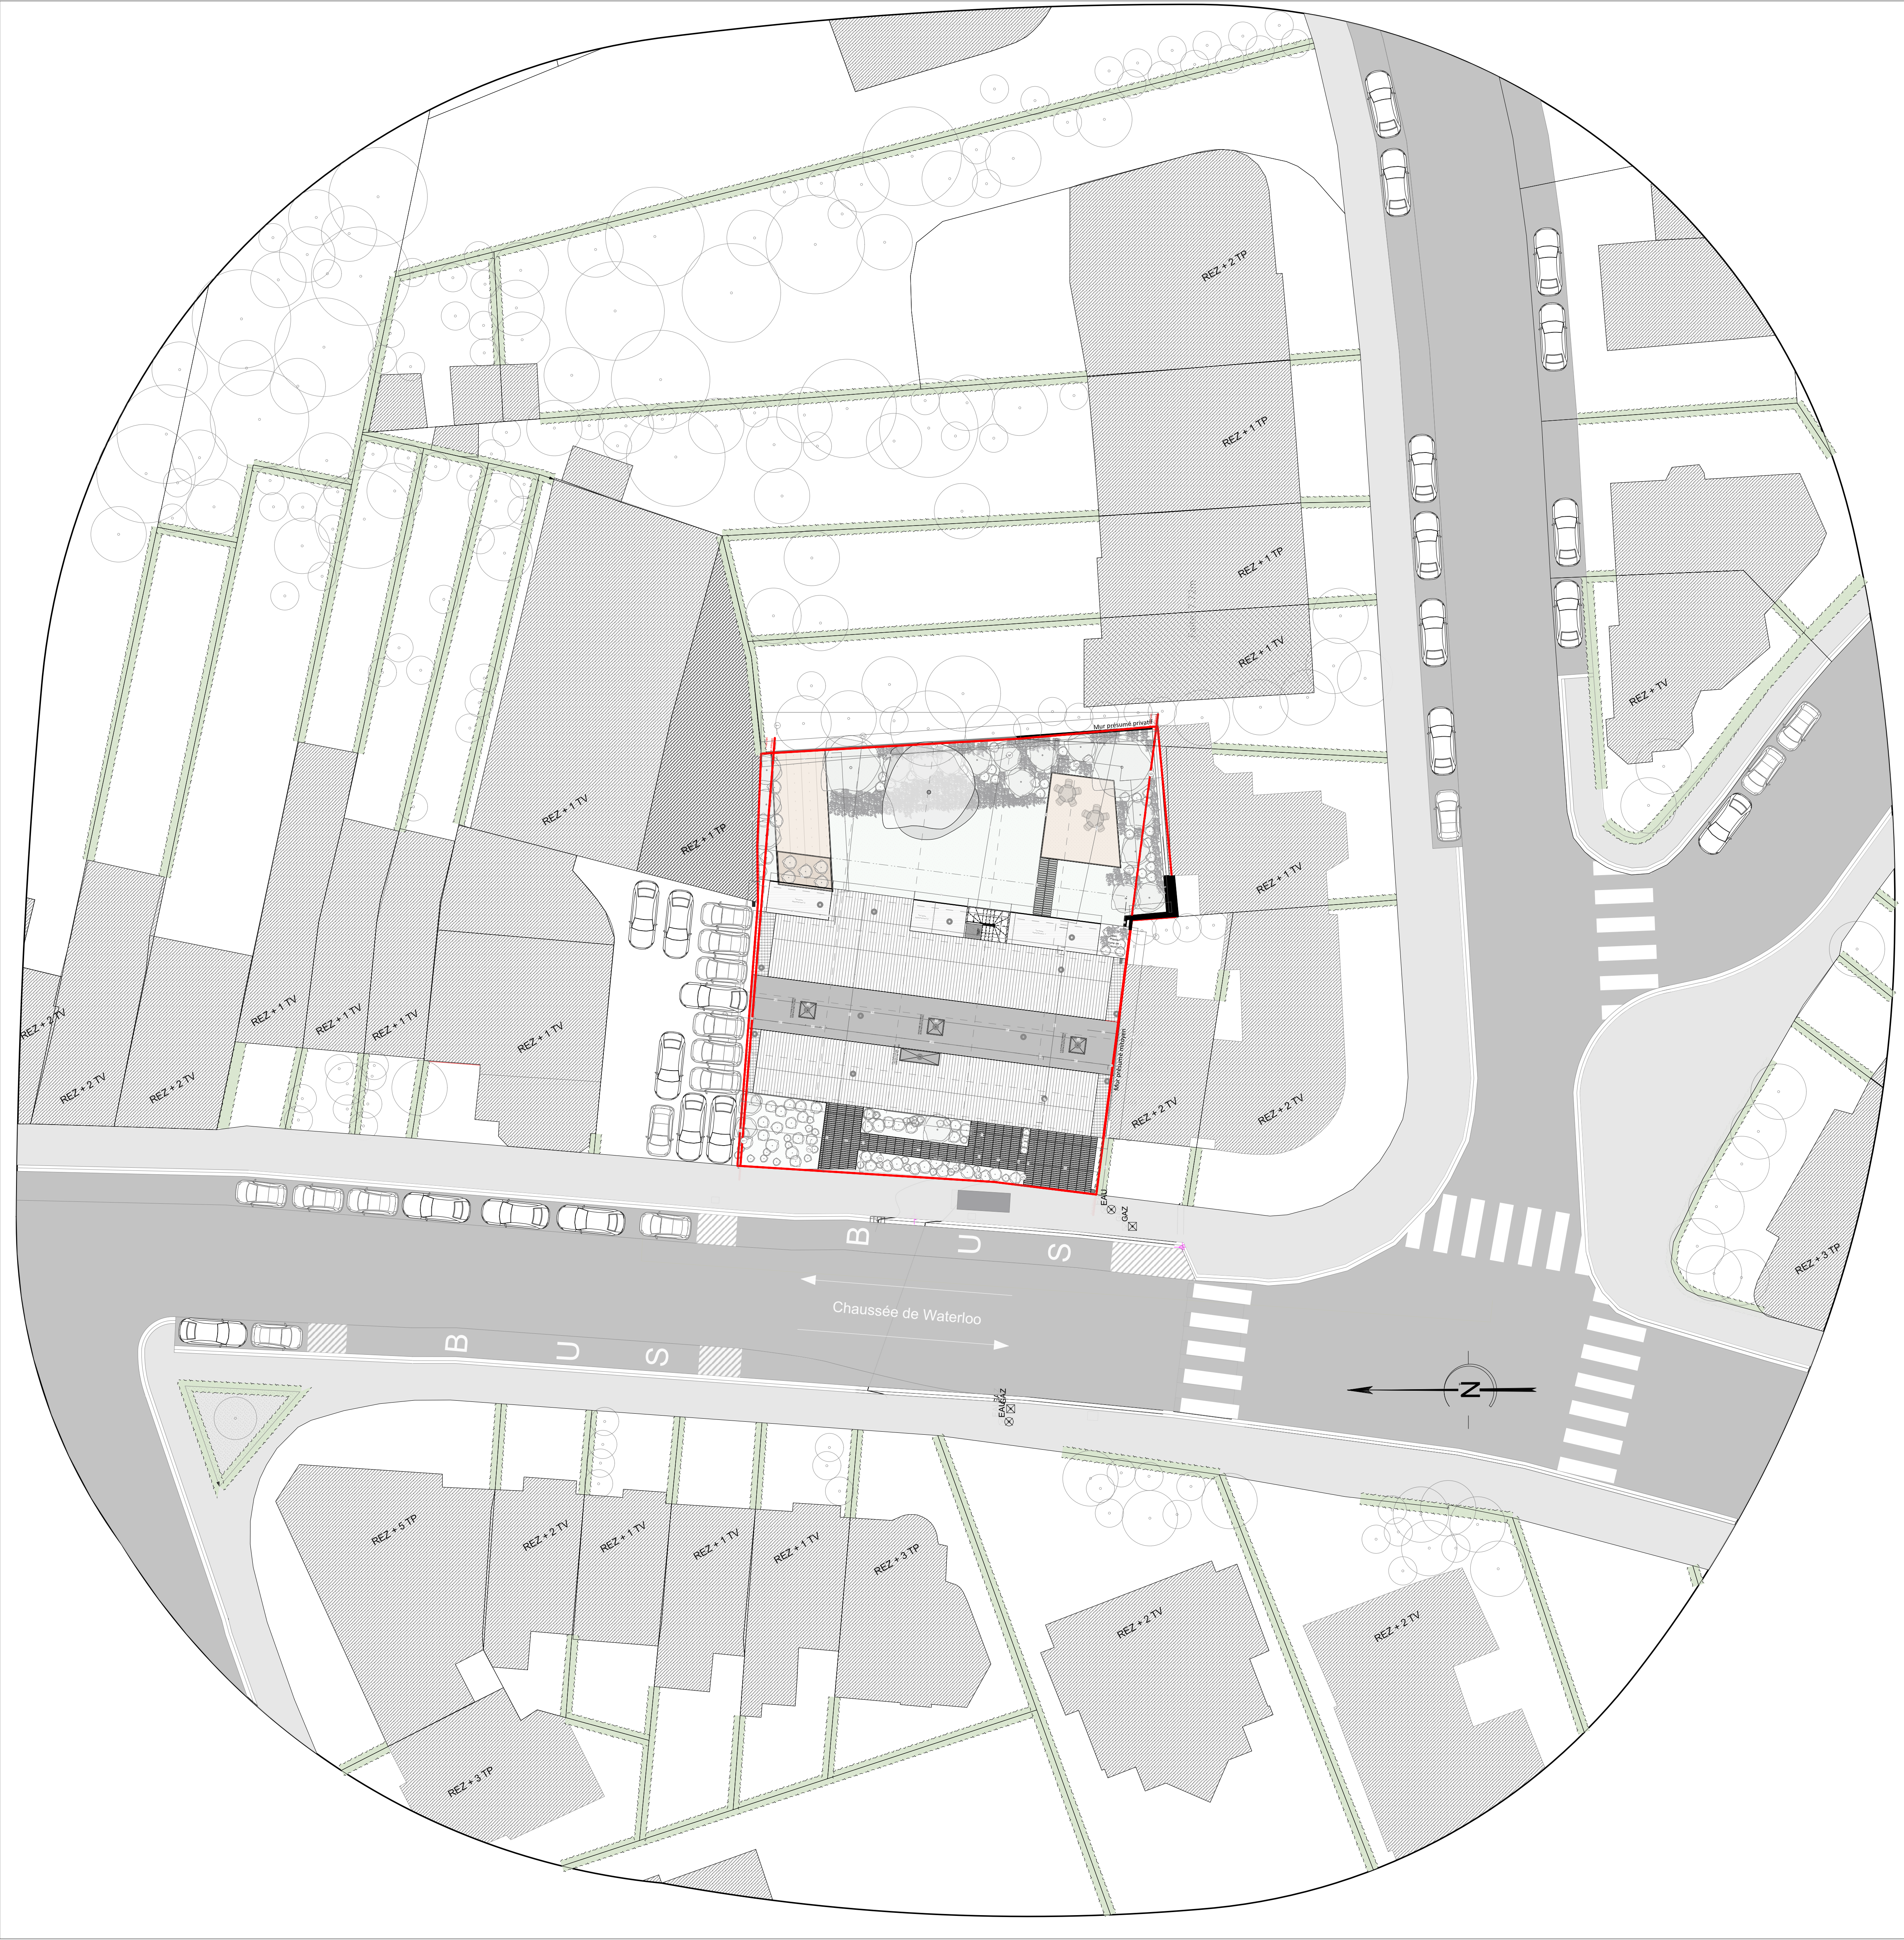

VUES 3D - Situation projetée

