


COMMUNE D'AUDERGHEM.
PROJET D'IMMEUBLE A APPARTEMENTS
A CONSTRUIRE SQUARE BARON HANKAR
A L'ANGLE DE L'AVENUE PAEPEDELLE.
POUR LE COMPTE DES ENTREPRISES DE
HASSE, BOUL. GUIL VAN HAELEN, 180.


L'ARCHITECTE, S/SIGNE
MR DIRKSEN. B.P. 859.
179. AV. DU ROI. BRUX. 6.

LE PROPRIETAIRE,

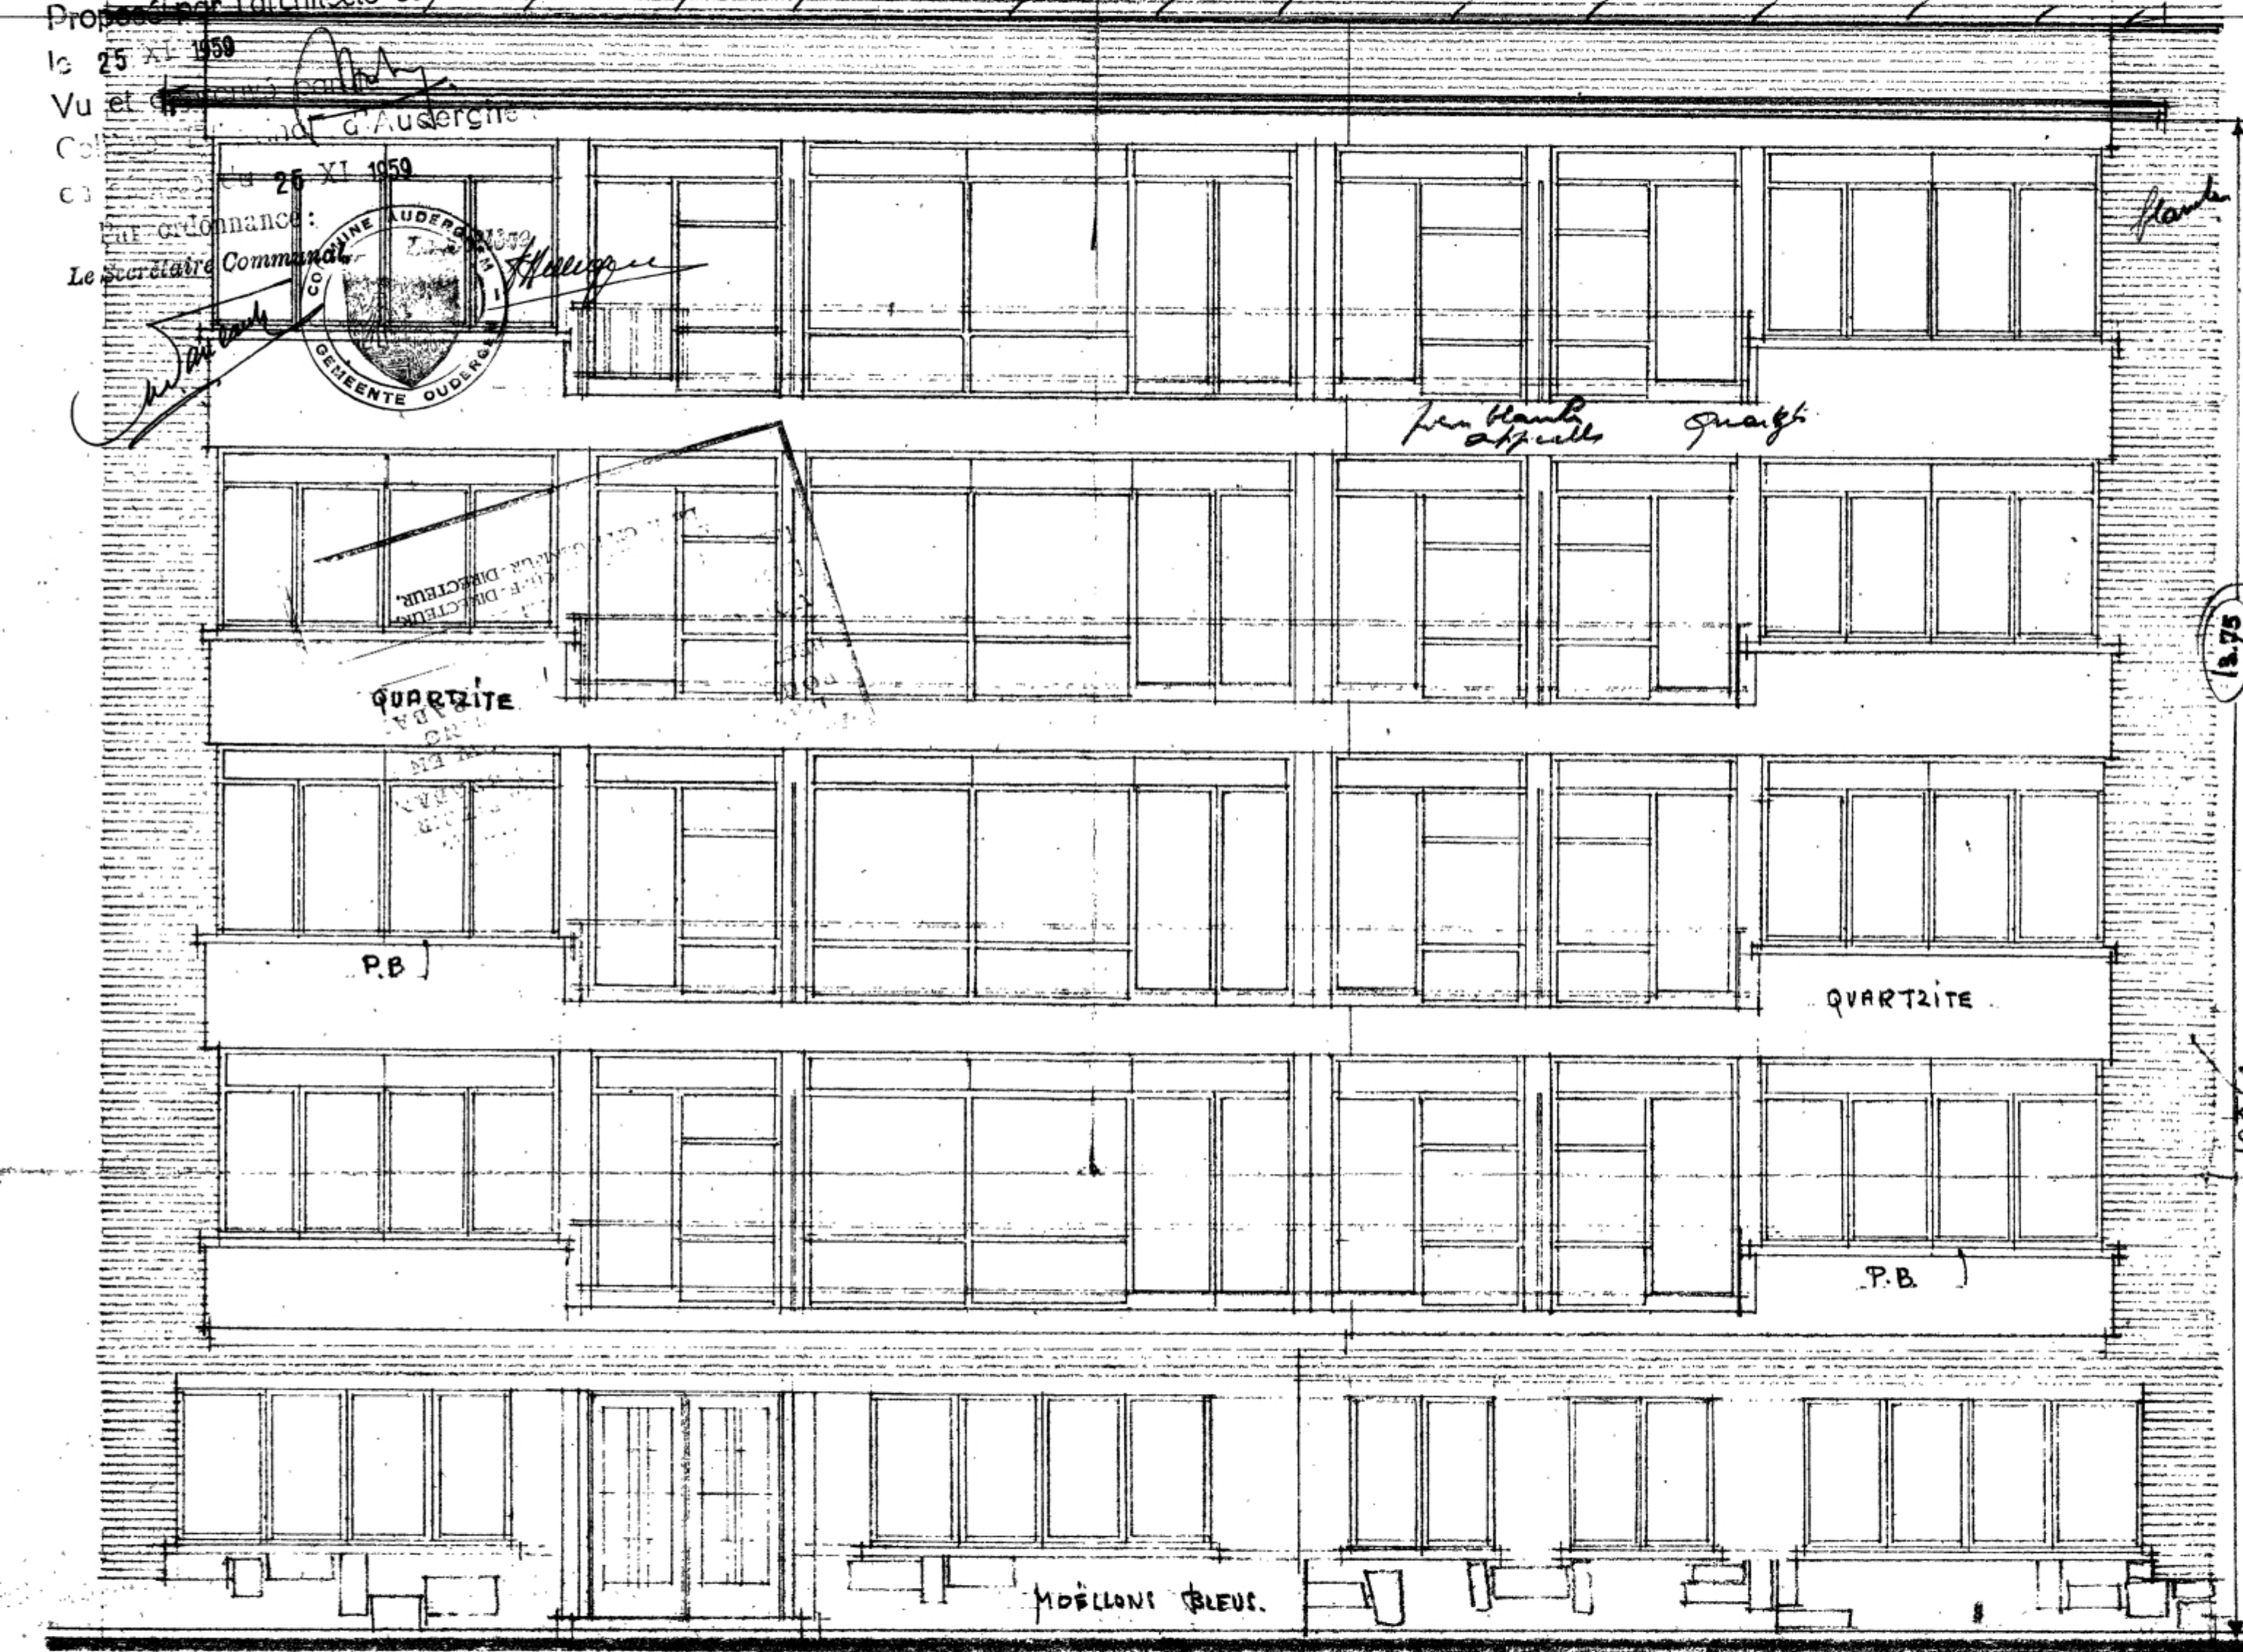

FAÇADE A RUE

VERS ECOUT PUBLIC
PENTE
3 CM PH

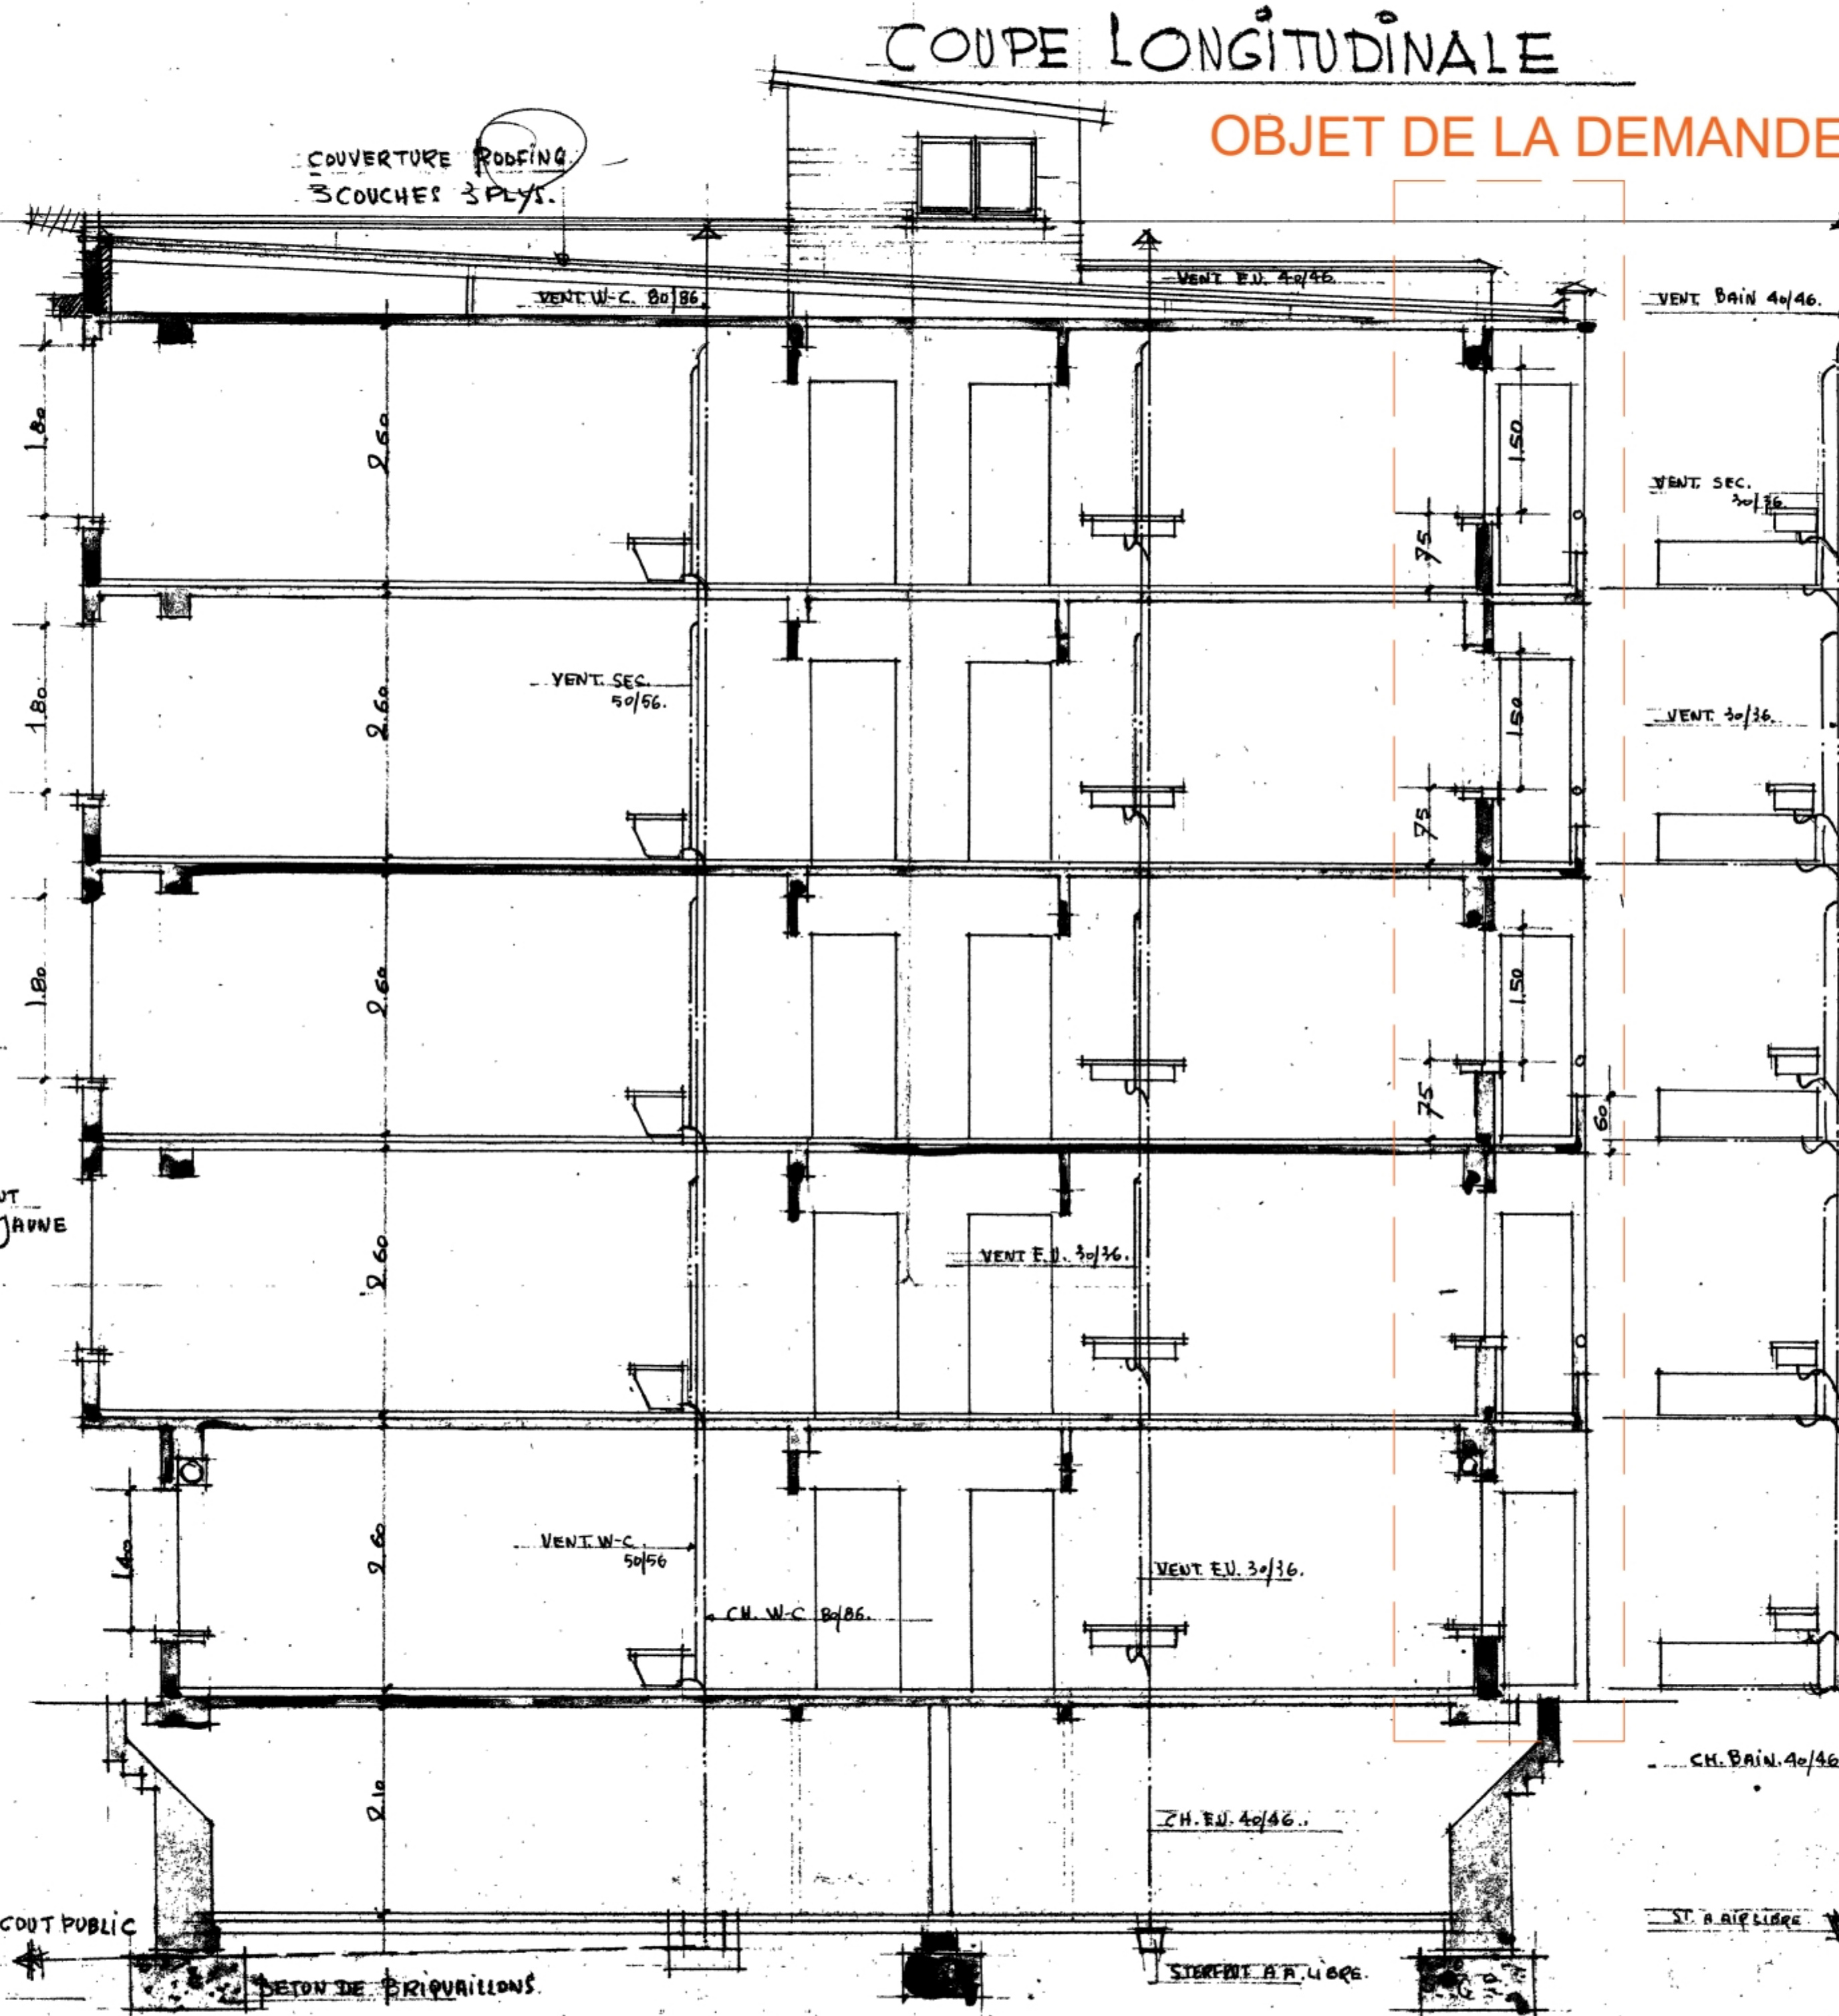

COUPE LONGITUDINALE

OBJET DE LA DEMANDE

OBJET DE LA DEMANDE



FAÇADE POSTERIEURE.

Ech: 2 cm P.M.

LEGENDE

A 01/12/2025 Suite à l'avis de dossier incomplet notifié le 03/06/2025 : ajout sur les plans des pièces adossées aux terrasses fermées en vue de la régularisation de la fermeture des terrasses.
IND. DAT. MODIFICATION / WIJZIGING

Isolation façade arrière
+ régularisation terrasses fermées

objet
Rénovation avec isolation du pignon droit et de la façade arrière avec régularisation des terrasses fermées.

projet
province : Bruxelles Capitale
commune : 1160, Auderghem
adresse : Square Baron Hankar, 3

maître d'ouvrage

architecte

modification	stade	échelle	n° dossier
	P.U.	1/50-1/500	2437

titre	date	n° de plan	indice
Situation de droit Plans, élévations, coupe	22/10/2024	03 sur 04	A