

COMMUNE D'AUDERGHEM.
PROJET D'IMMEUBLE A APPARTEMENTS
A CONSTRUIRE SQUARE BARON HANKAR
AVENUE PAEPEDELLE. POUR LE COMPTE
DES ENTREPRISES DEHASSE.
180, Bd GUIL. VAN HAELEN A FOREST.


Proposé par l'architecte communal
le 25 XI 1959
Vu et approuvé par le
Collège communal d'Auderghem
en séance du 25 XI 1959
Par ordonnance:
Le Secrétaire Communal.

OBJET DE LA DEMANDE


L'ARCHITECTE
DIRKSEN, P. B.R. 859
AVENUE DU ROI, 179.
BRUXELLES

LE PROPRIETAIRE,
Dehasse

OBJET DE LA DEMANDE

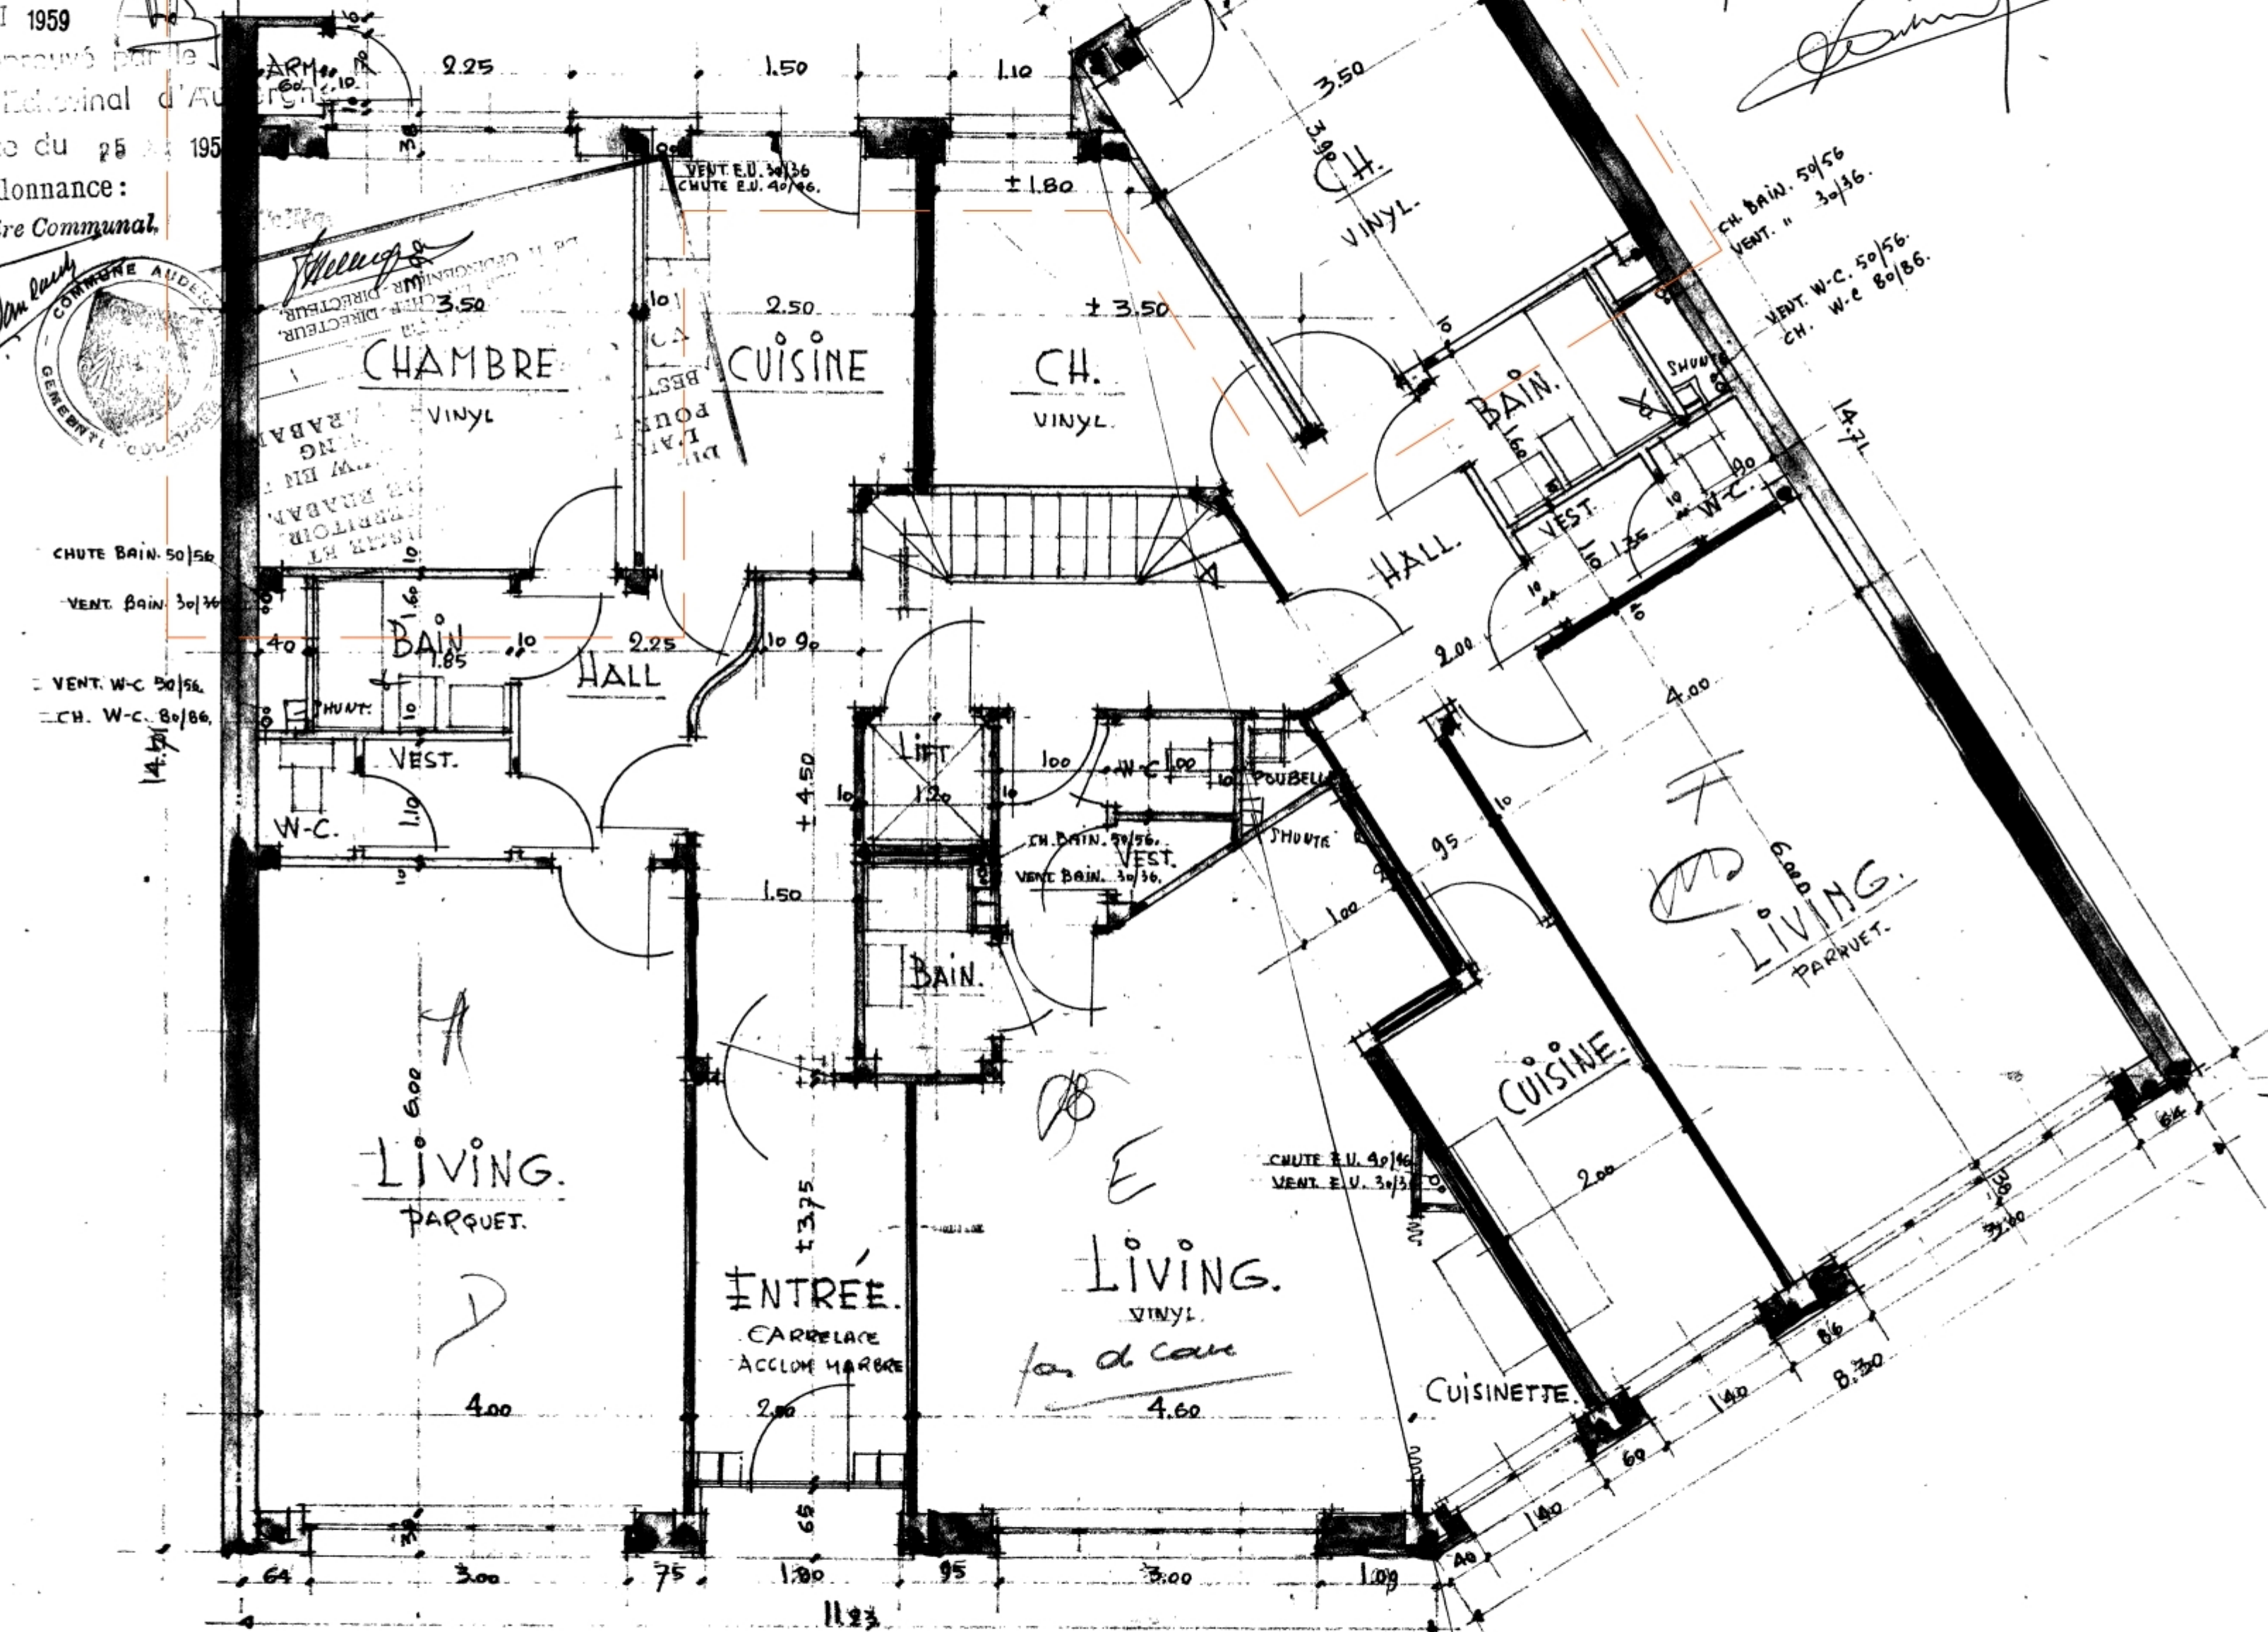

PLAN DU REZ DE CHAUSSEE.

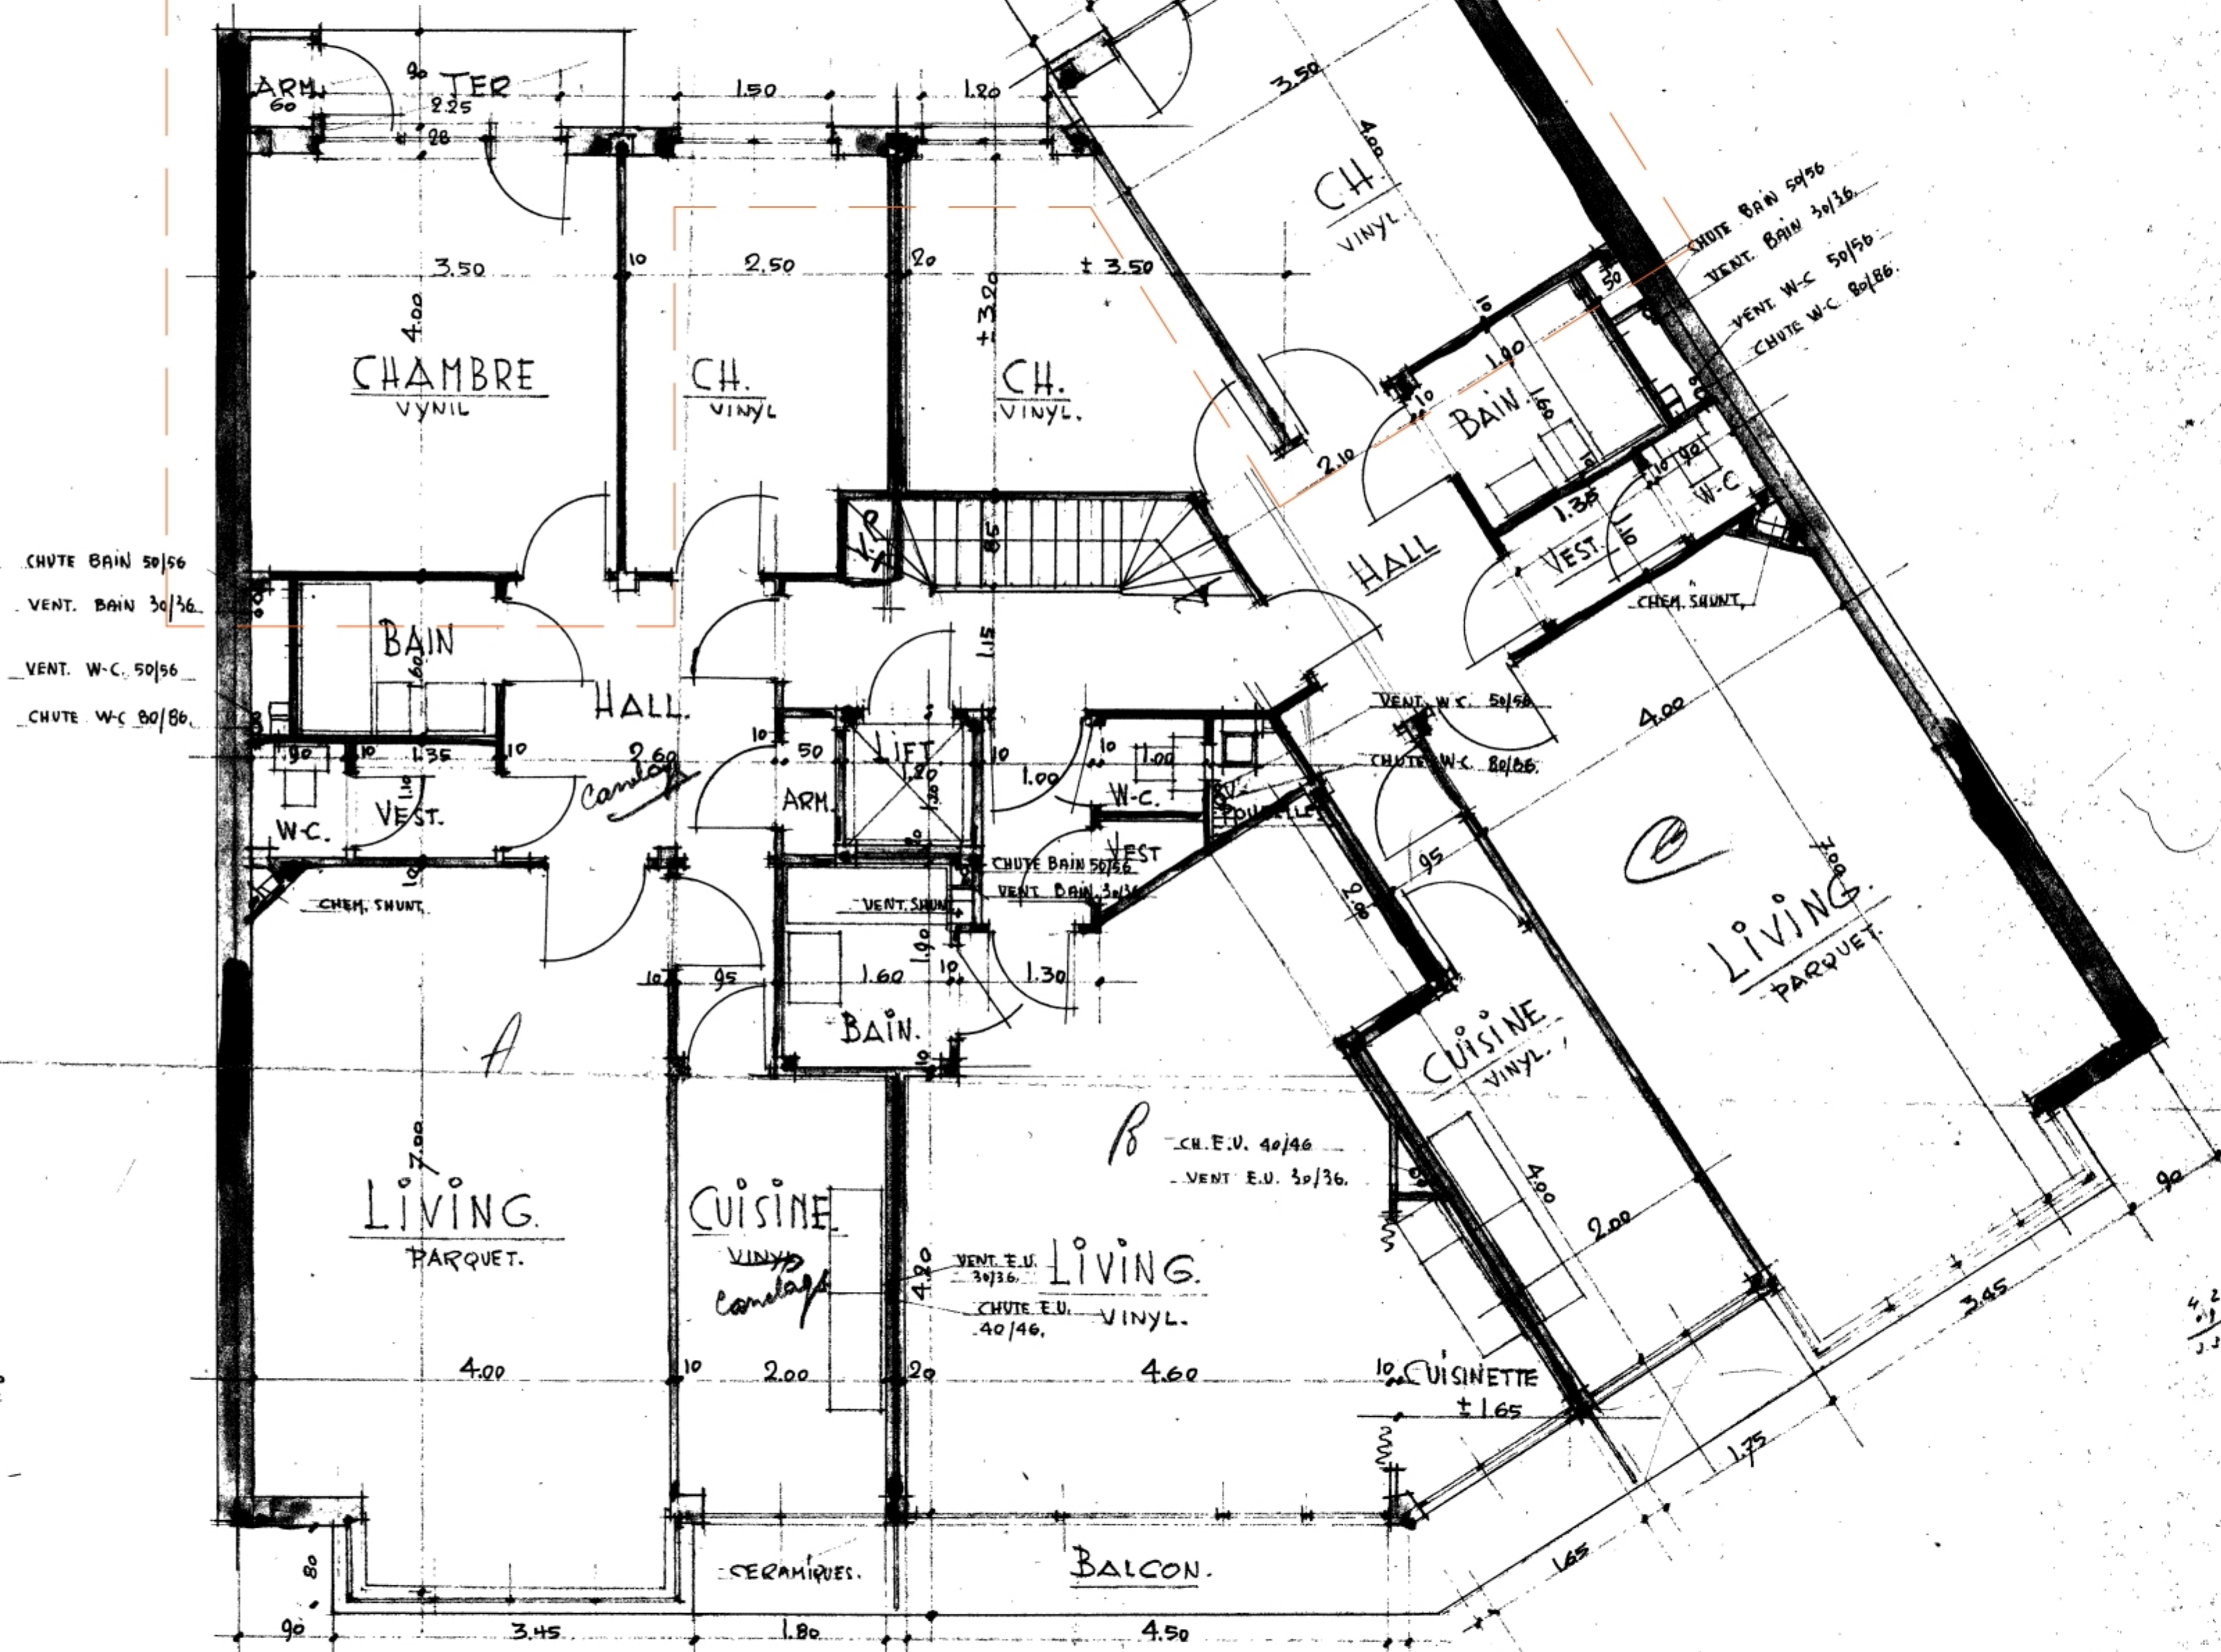

PLAN DES ETAGES.

LEGENDE

A 01/12/2025 Suite à l'avis de dossier incomplet notifié le 03/06/2025 : ajout sur les plans des pièces adossées aux terrasses fermées en vue de la régularisation de la fermeture des terrasses.
IND. DAT. MODIFICATION / WIJZIGING

Isolation façade arrière
+ régularisation terrasses fermées

objet

Rénovation avec isolation du pignon droit et de la façade arrière avec régularisation des terrasses fermées.

projet

province : Bruxelles Capitale
commune : 1160, Auderghem
adresse : Square Baron Hankar, 3

maître d'ouvrage

architecte

modification stade échelle n° dossier

P.U.

1/50-1/500

2437

titre

Situation de droit
Plans

date

22/10/2024

n° de plan

04 sur 04

indice

A