



Plan d'implantation projeté
Échelle: 1:250

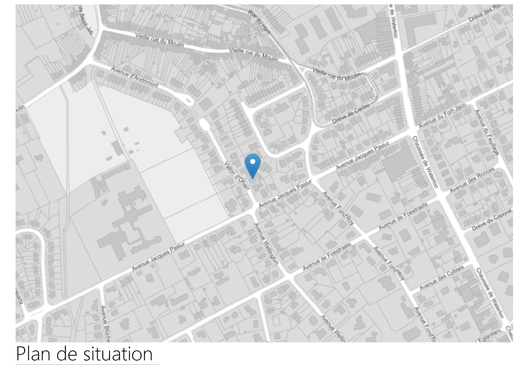

Plan de situation
Échelle: 1:5000

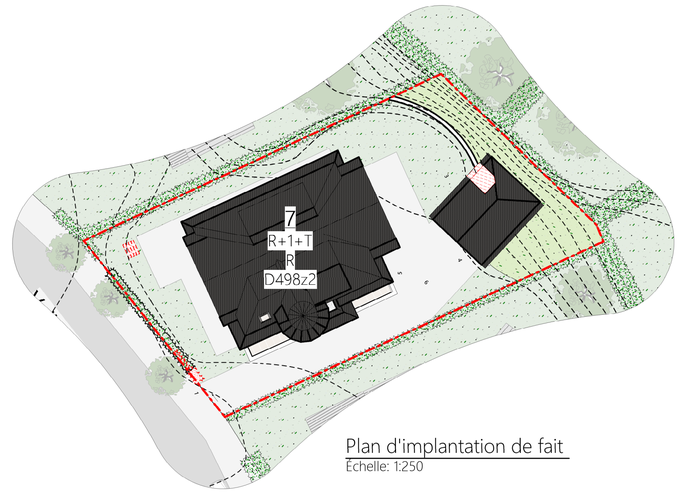

Plan d'implantation de fait
Échelle: 1:250

Plan d'implantation de droit (PU46914 : 6 Juin 2023)
Échelle: 1:250

route communale
trottoir
emplacement de parking
jardins (pelouse)
limite parcellaire du bien

Arbres à hautes tiges
Arbres à basses tiges

N°85
R+1+T
R
A59z

numéro de police
gabarit
fonction résidentielle
cadastre

N
S

Projet	Permis modificatif du PU réf 16-46914-2023 : Modifications structurelles, création de lucarne et escalier extérieur.
Adresse	Vallon d'Ohain 5 1180 Uccle
Titre Plan	**Plan d'Implantation et situation**
Architecte	
Maître d'Ouvrage	
Stabilité	
PEB	
CSS	

INDICES

Date	Indice	Description

Permis d'Urbanisme 04.06.2026 Plan n° indice
Cadastre: 21612D0498/00Z002 VALOHAIN5 **01.PU.P.Ab**