

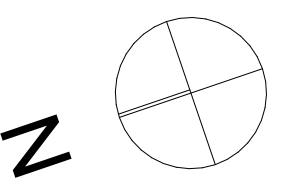


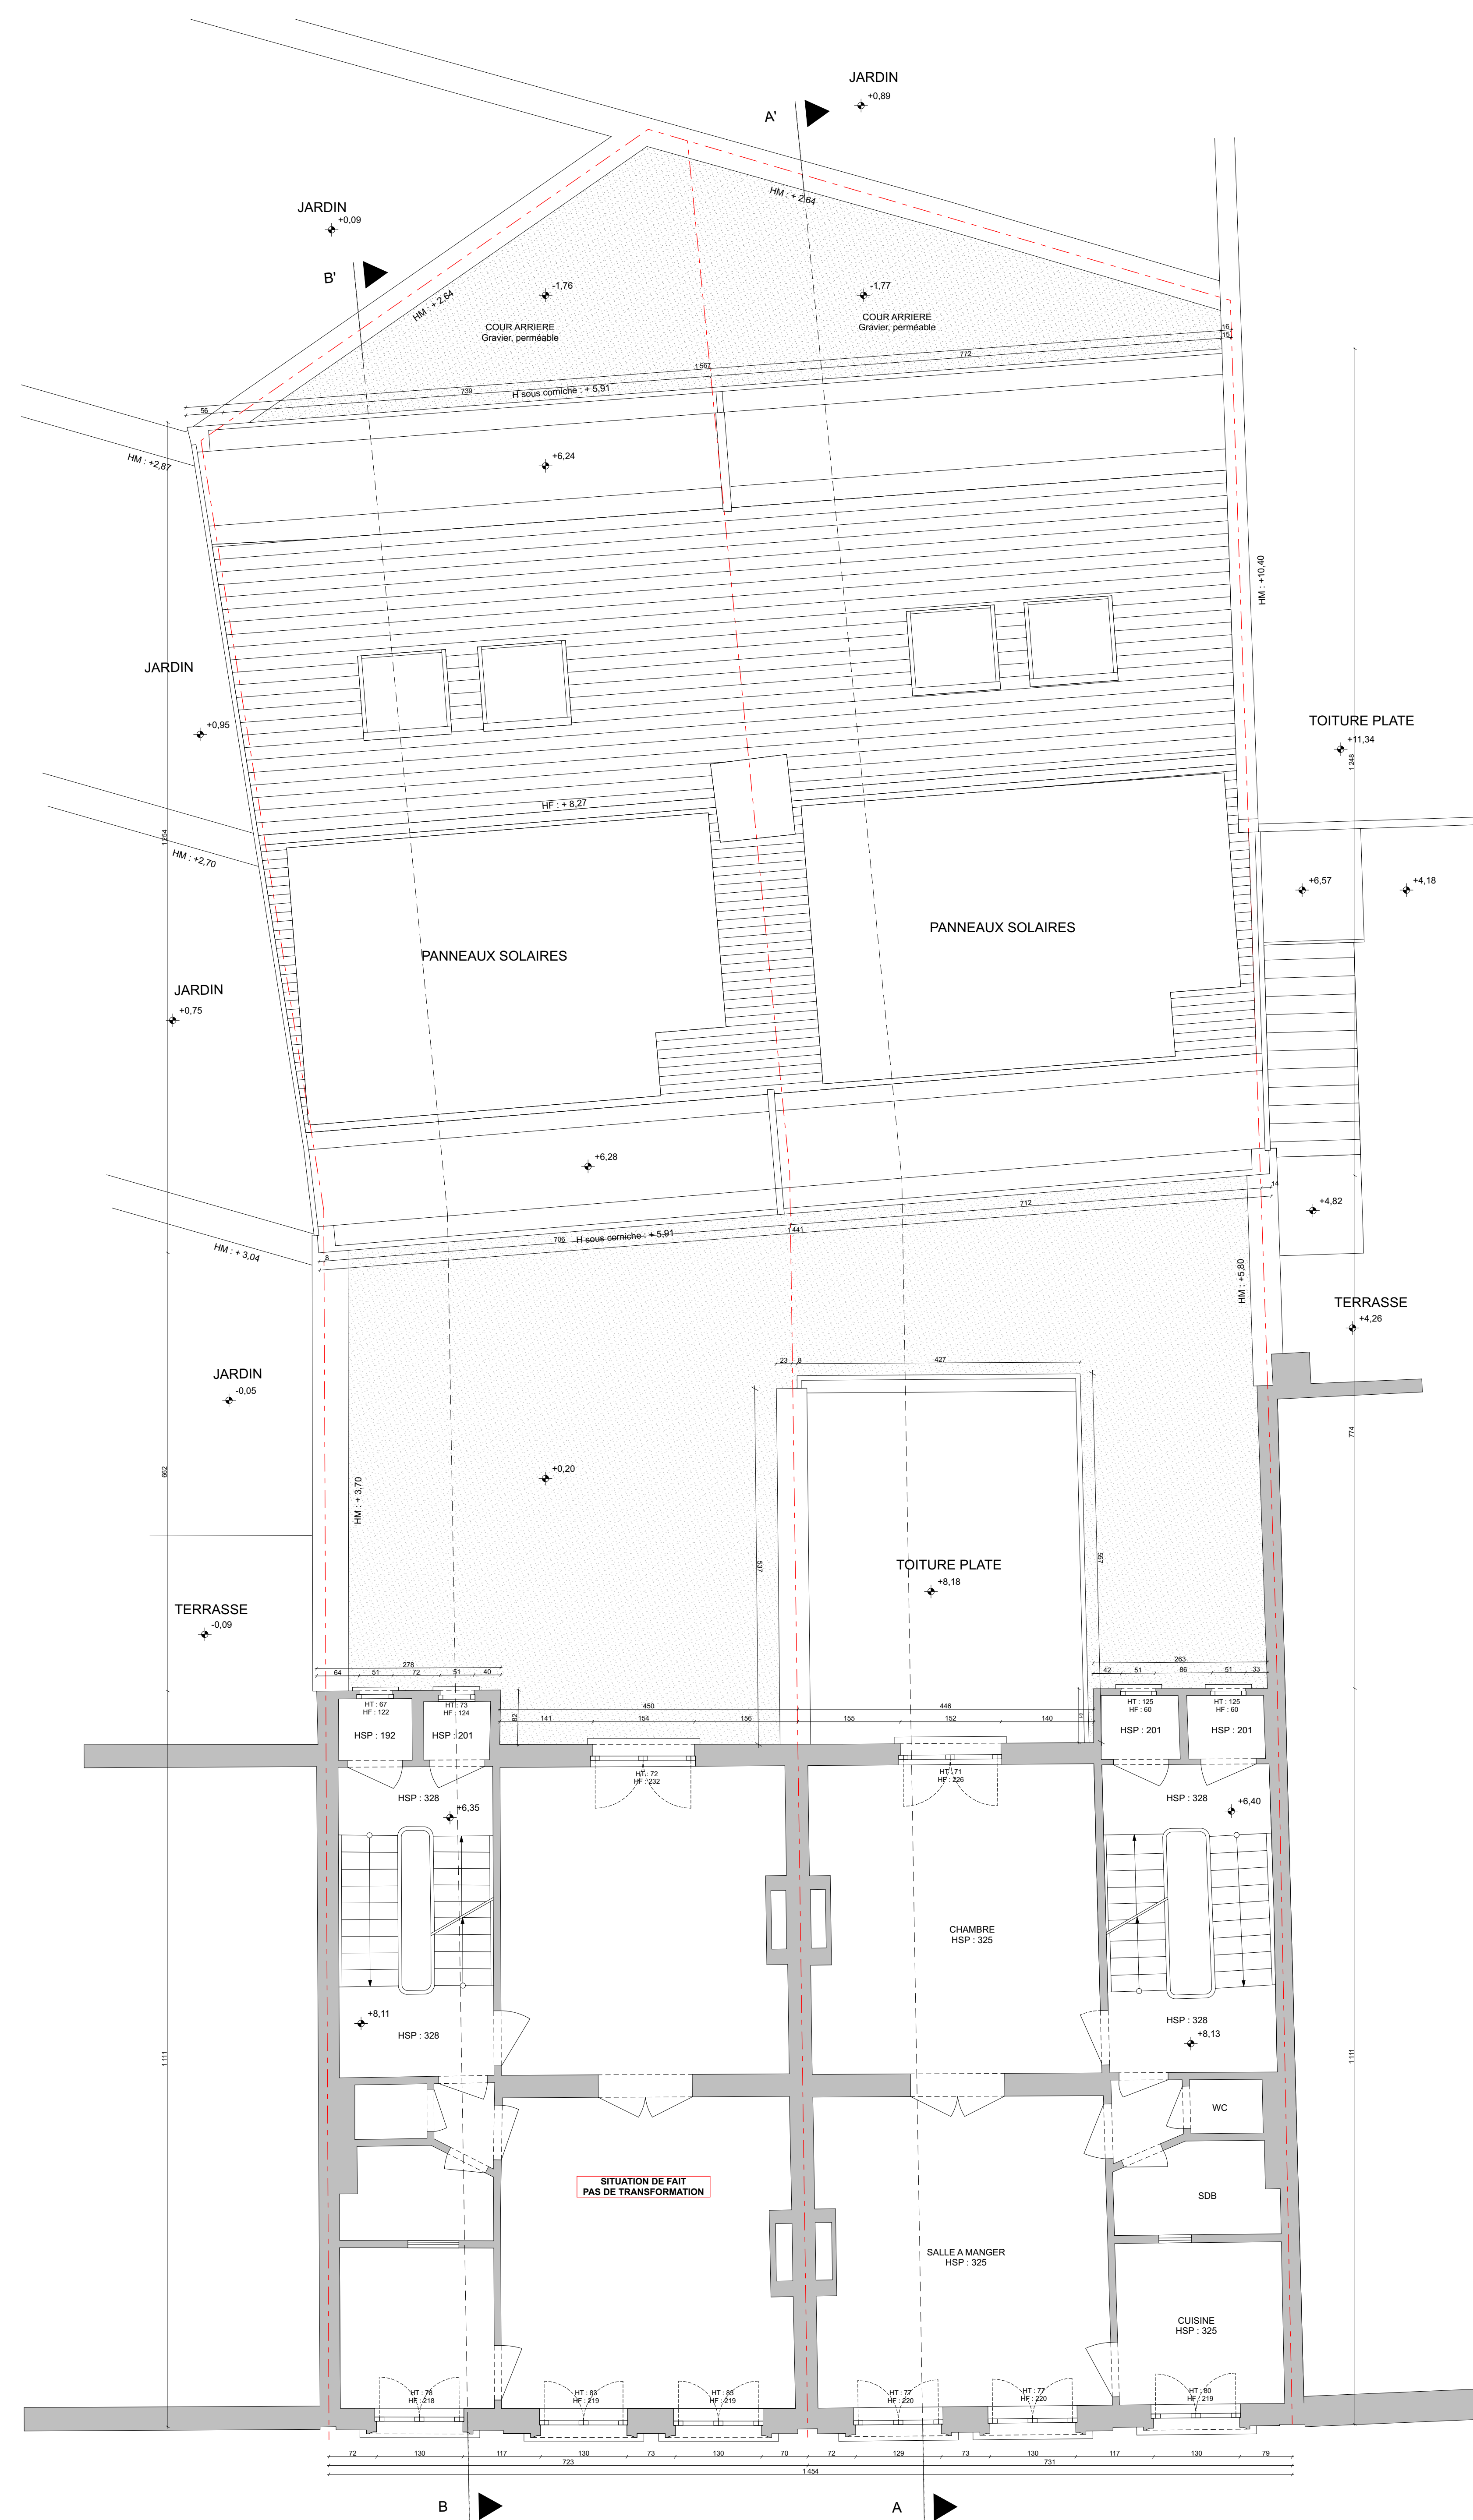

<h1 style="margin: 0;">Régularisation (affectation, division) et rehausse à rue - Projet Mixte</h1> <p style="margin: 0;">Rue Van Volxem - 405 et 407 1190 - Forest - Belgique</p>																																							
Commune de Ixelles		7 DIV SECTION B 310 Y 34																																					
<h2 style="margin: 0;">DEMANDE DE PERMIS D'URBANISME</h2>																																							
Maître d'Ouvrage - MO																																							
Architecte - AR																																							
REMARQUES		<table border="1" style="width: 100%; border-collapse: collapse;"> <thead> <tr> <th style="width: 10%;">N°1</th> <th style="width: 20%;">DATE</th> <th style="width: 70%;">MODIFICATIONS</th> </tr> </thead> <tbody> <tr><td> </td><td> </td><td> </td></tr> <tr><td> </td><td> </td><td> </td></tr> <tr><td> </td><td> </td><td> </td></tr> <tr><td> </td><td> </td><td> </td></tr> <tr><td> </td><td> </td><td> </td></tr> <tr><td> </td><td> </td><td> </td></tr> <tr><td> </td><td> </td><td> </td></tr> <tr><td> </td><td> </td><td> </td></tr> <tr><td> </td><td> </td><td> </td></tr> <tr><td> </td><td> </td><td> </td></tr> <tr><td> </td><td> </td><td> </td></tr> </tbody> </table>		N°1	DATE	MODIFICATIONS																																	
N°1	DATE	MODIFICATIONS																																					
<small>TYPE - PLAN</small> <h3 style="margin: 0;">Situation existante - Plans</h3>		<small>VALIDE PAR</small> <div style="display: flex; justify-content: space-around;"> <div>25.09.25</div> <div>1:50</div> </div>																																					
NUMERO PROJET	PHASE	DESSINE PAR	NUMERO PLAN																																				
PERMIS D'URBANISME		INDICE	A.03.2																																				

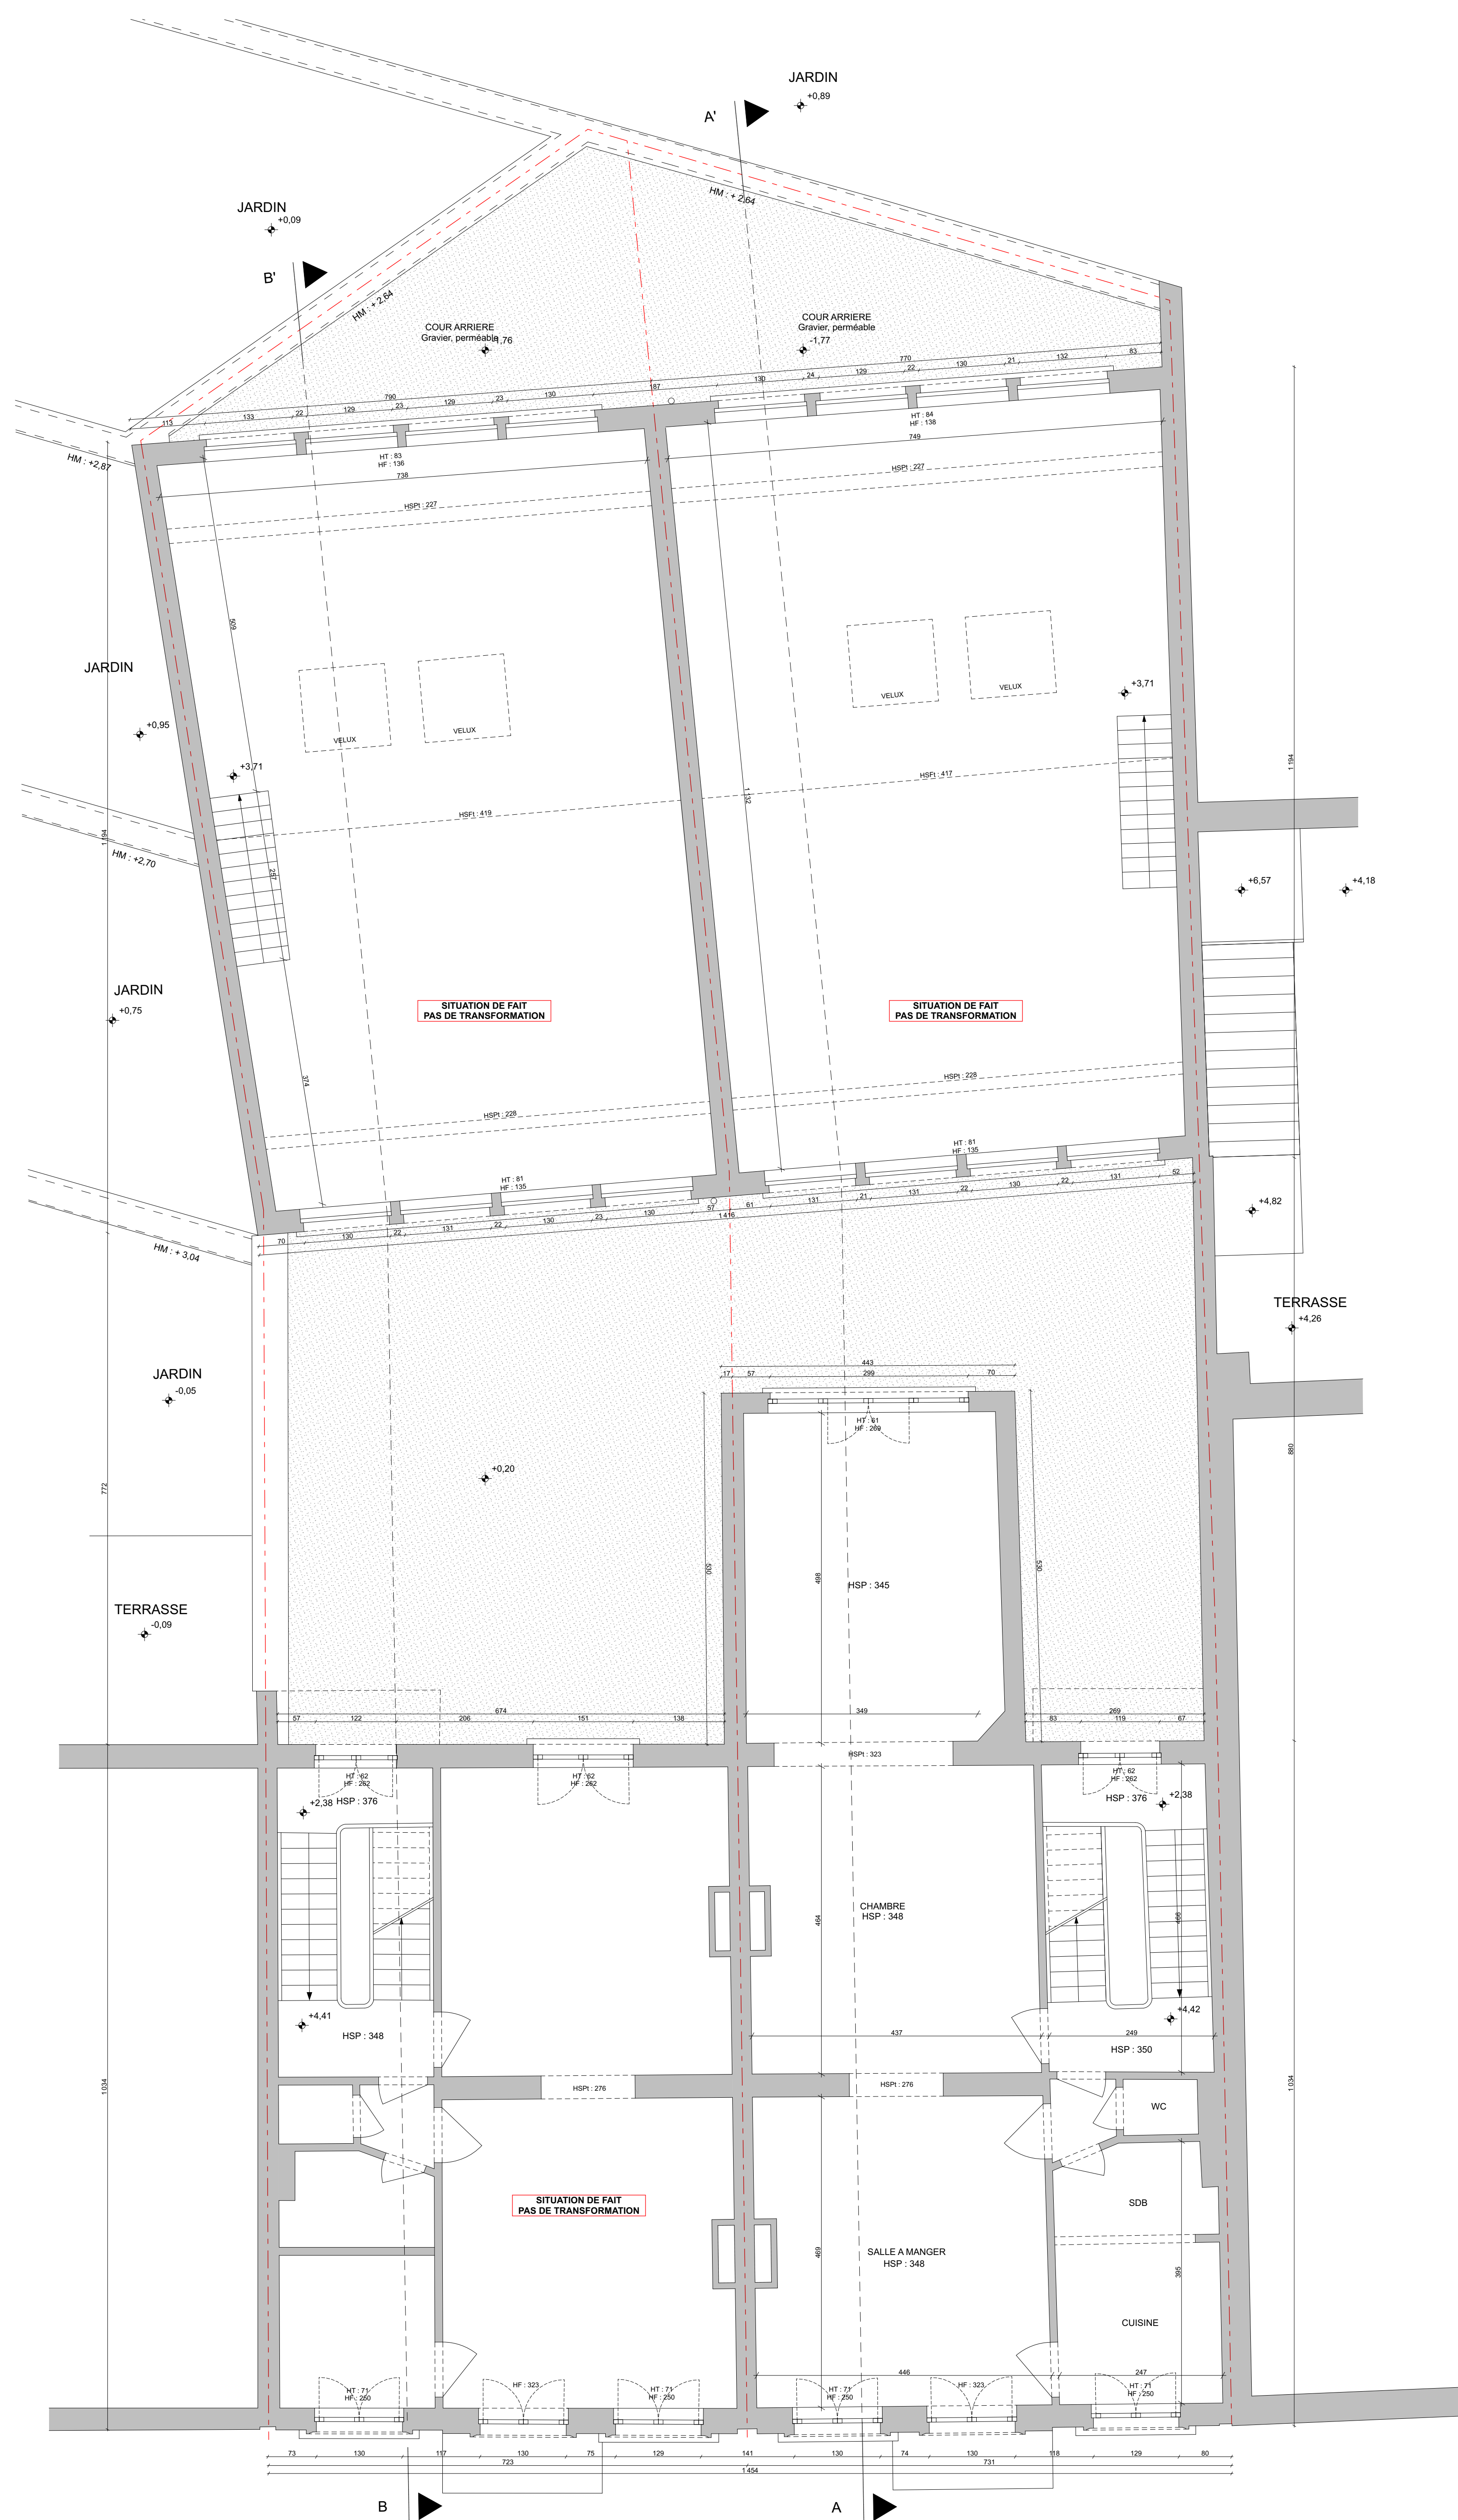

**Régularisation (affectation, division)
et rehausse à rue - Projet Mixte**
Rue Van Volxem - 405 et 407
1190 - Forest - Belgique

Commune de Ixelles 7 DIV SECTION B 310 Y 34

DEMANDE DE PERMIS D'URBANISME

Maître d'Ouvrage - MO

Architecte - AR

IMBAM
BOU

REMARQUES

DATE :

MODIFICATIONS :

TYPE - PLAN

Situation existante - Plans

	NUMERO PROJET
--	---------------

PHASE

PERMIS D'URBANISME

DE PAR	
--------	--

TE ORIGINALE

HELLE

INE P/R

MEMO PLAN

DICE

A.03.3



Régularisation (affectation, division) et rehausse à rue - Projet Mixte		
Rue Van Volxem - 405 et 407 1190 - Forest - Belgique		
Commune de Ixelles		7 DIV SECTION B 310 Y 34
DEMANDE DE PERMIS D'URBANISME		
Maître d'Ouvrage - MO		
Architecte - AR		
BIMBAM MUOS		
REMARQUES	N°	DATE MODIFICATIONS :
Situation existante - Plans	VALIDE PAR 25.09.25	ECHELLE 1:50
NUMERO PROJET PHASE PERMIS D'URBANISME	DESINEE PAR NUMERO PLAN A.03.4	INDICE



Commune de Ixelles 7 DIV SECTION B 310 Y 34

DEMANDE DE PERMIS D'URBANISME

Maître d'Ouvrage - MO

Architecte - AR

**BIMBAM
BOUM**

[illegible]

TYPE - PLAN		VALIDE PAR	DATE ORIGINALE	ECHELLE
Situation existante - Plans			25.09.25	1:50
NUMERO PROJET	PHASE	DESSINE PAR	NUMERO PLAN	INDICE
	PERMIS D'URBANISME		A.03.5	

FACADE AVANT


FACADE ARRIERE


FACADE AVANT

FACADE ARRIERE

Régularisation (affectation, division) et rehausse à rue - Projet Mixte						
Rue Van Voixem - 405 et 407 1190 - Forest - Belgique						
Commune de Ixelles			7 DIV SECTION B 310 Y 34			
DEMANDE DE PERMIS D'URBANISME						
Maître d'Ouvrage - MO						
Architecte - AR						
BIMBA MUOB						
REMARQUES			N°:	DATE :	MODIFICATIONS :	
TYPE : PLAN			VALIDE PAR	DATE ORIGINALE	ECHELLE	
Situation existante - Elevations				25.09.25	1:50	
NUMERO PROJET	PHASE		DESINE PAR	NUMERO PLAN		INDICE
	PERMIS D'URBANISME			A.03.6		

Tout document en la possession du demandeur doit être remis au service compétent si le permis est refusé ou si celui-ci n'est pas renouvelé.

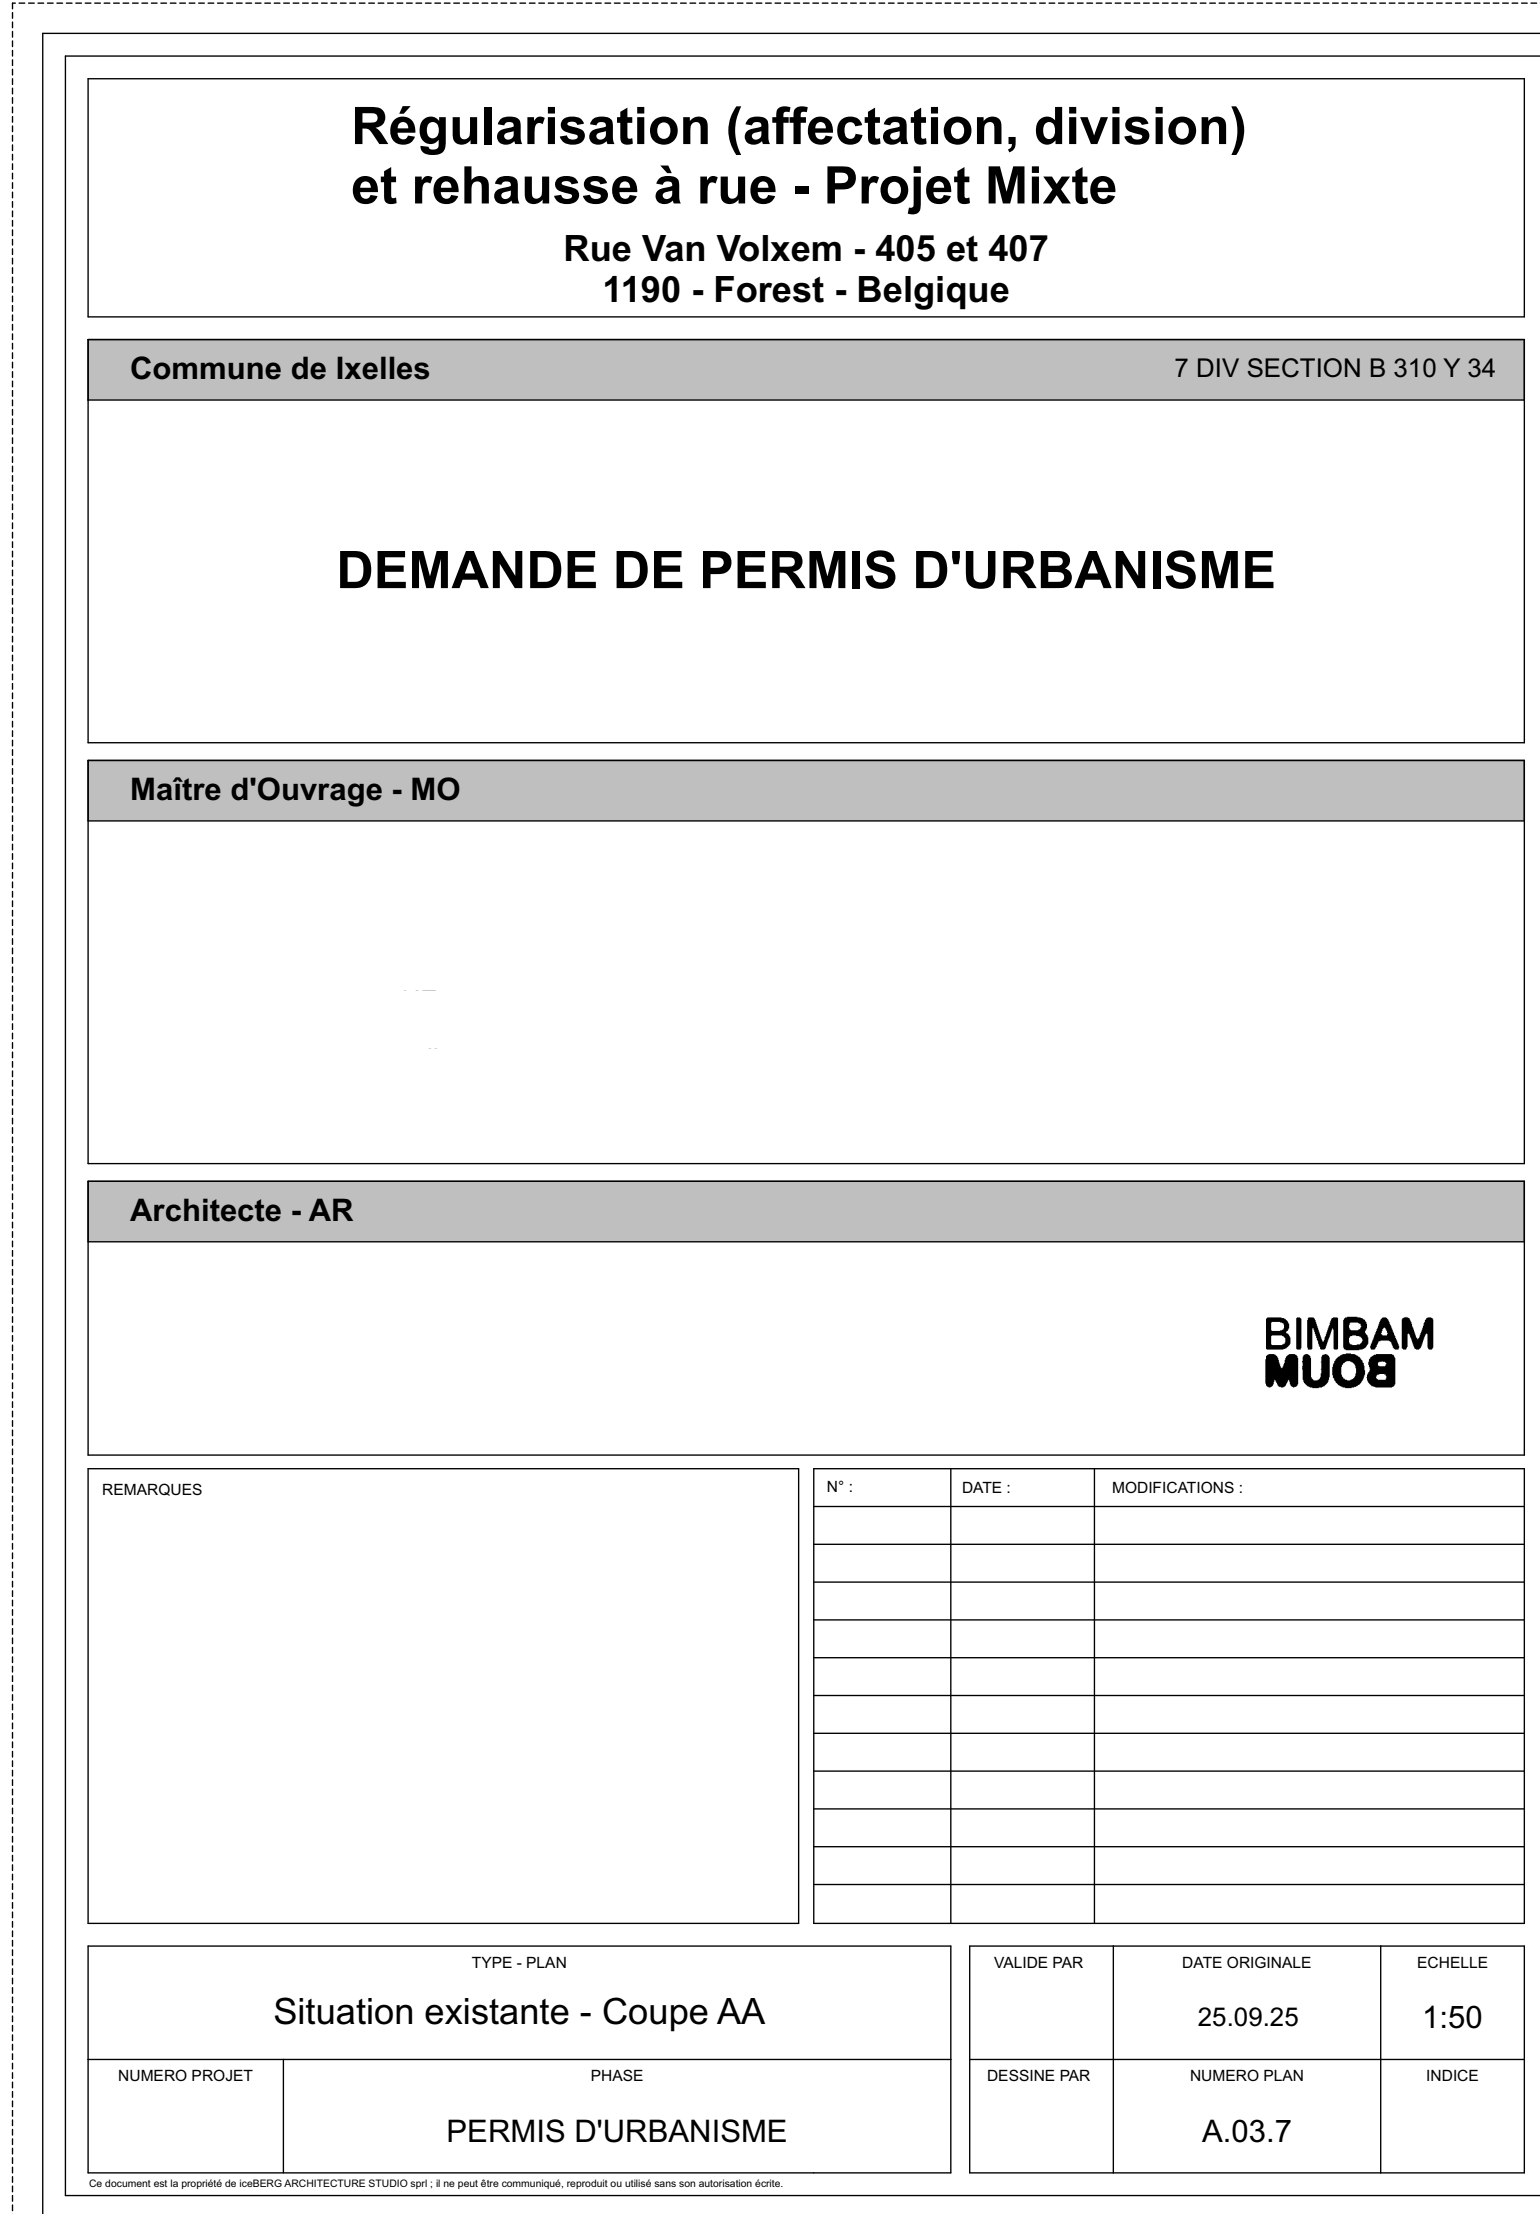

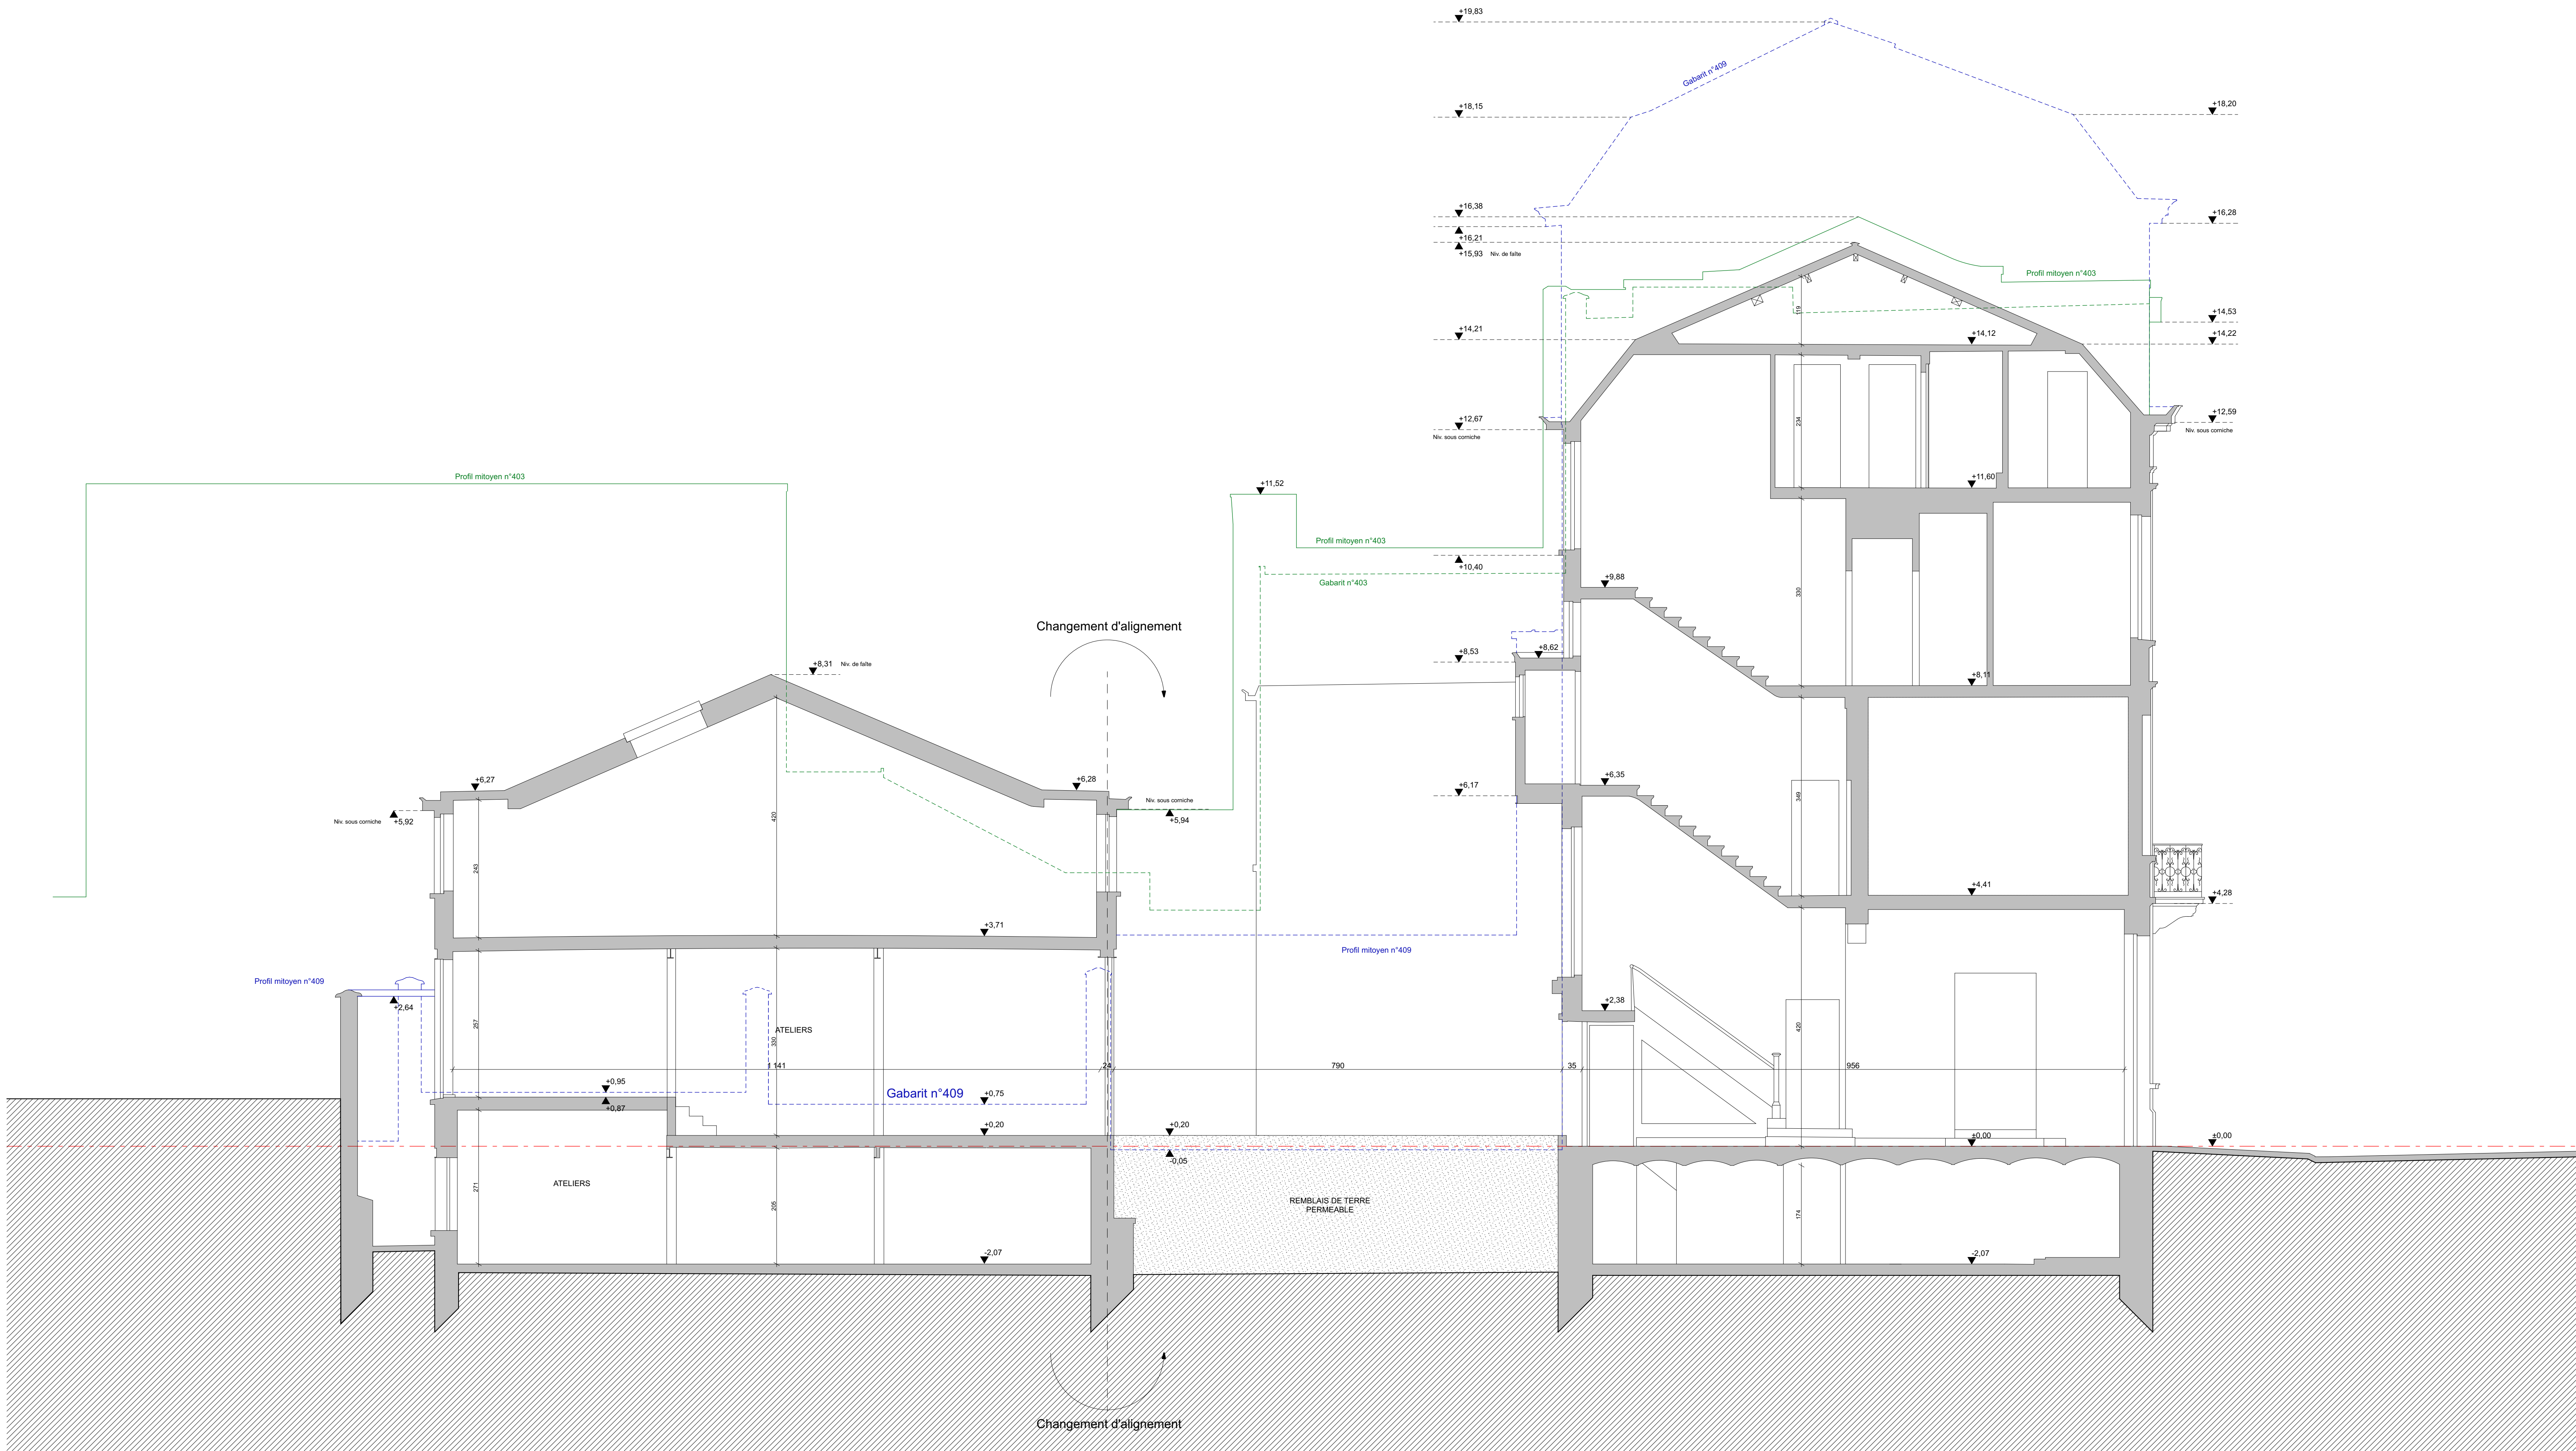

Régularisation (affectation, division) et rehausse à rue - Projet Mixte Rue Van Volxem - 405 et 407 1190 - Forest - Belgique			
Commune de Ixelles		7 DIV SECTION B 310 Y 34	
DEMANDE DE PERMIS D'URBANISME			
Maître d'Ouvrage - MO			
Architecte - AR			
BIMBAM MUOB			
REMARQUES	N°	DATE	MODIFICATIONS
TYPE - PLAN Situation existante - Coupe BB		VALIDÉ PAR 25.09.25	DATE ORIGINALE 1:50
NUMERO PROJET PERMIS D'URBANISME	PHASE	DESSINÉ PAR A.03.8	NUMERO PLAN INDEXE