




<h1 style="margin: 0;">Régularisation (affectation, division) et rehausse à rue - Projet Mixte</h1> <p style="margin: 0;">Rue Van Volxem - 405 et 407 1190 - Forest - Belgique</p>																																				
Commune de Ixelles		7 DIV SECTION B 310 Y 34																																		
<h2 style="margin: 0;">DEMANDE DE PERMIS D'URBANISME</h2>																																				
Maître d'Ouvrage - MO																																				
Architecte - AR																																				
<div style="border: 1px solid black; height: 150px; margin-bottom: 5px;"></div> <div style="border: 1px solid black; height: 150px;"></div>	<table border="1" style="width: 100%; border-collapse: collapse;"> <thead> <tr> <th style="width: 15%;">N°</th> <th style="width: 20%;">DATE</th> <th style="width: 65%;">MODIFICATIONS</th> </tr> </thead> <tbody> <tr><td> </td><td> </td><td> </td></tr> <tr><td> </td><td> </td><td> </td></tr> <tr><td> </td><td> </td><td> </td></tr> <tr><td> </td><td> </td><td> </td></tr> <tr><td> </td><td> </td><td> </td></tr> <tr><td> </td><td> </td><td> </td></tr> <tr><td> </td><td> </td><td> </td></tr> <tr><td> </td><td> </td><td> </td></tr> <tr><td> </td><td> </td><td> </td></tr> <tr><td> </td><td> </td><td> </td></tr> </tbody> </table>			N°	DATE	MODIFICATIONS																														
N°	DATE	MODIFICATIONS																																		
TYPE - PLAN <h3 style="margin: 0;">Situation projetée - Plans</h3>		<table border="1" style="width: 100%; border-collapse: collapse;"> <thead> <tr> <th style="width: 33%;">VALIDÉ PAR</th> <th style="width: 33%;">DATE ORIGINALE</th> <th style="width: 34%;">ECHELLE</th> </tr> </thead> <tbody> <tr> <td> </td> <td style="text-align: center;">25.09.25</td> <td style="text-align: center;">1:50</td> </tr> </tbody> </table>		VALIDÉ PAR	DATE ORIGINALE	ECHELLE		25.09.25	1:50																											
VALIDÉ PAR	DATE ORIGINALE	ECHELLE																																		
	25.09.25	1:50																																		
NUMÉRO PROJET	PHASE	DESINÉ PAR	NUMÉRO PLAN																																	
PERMIS D'URBANISME		A.04.2	INDICE																																	




**BIMBAM
BOUM**

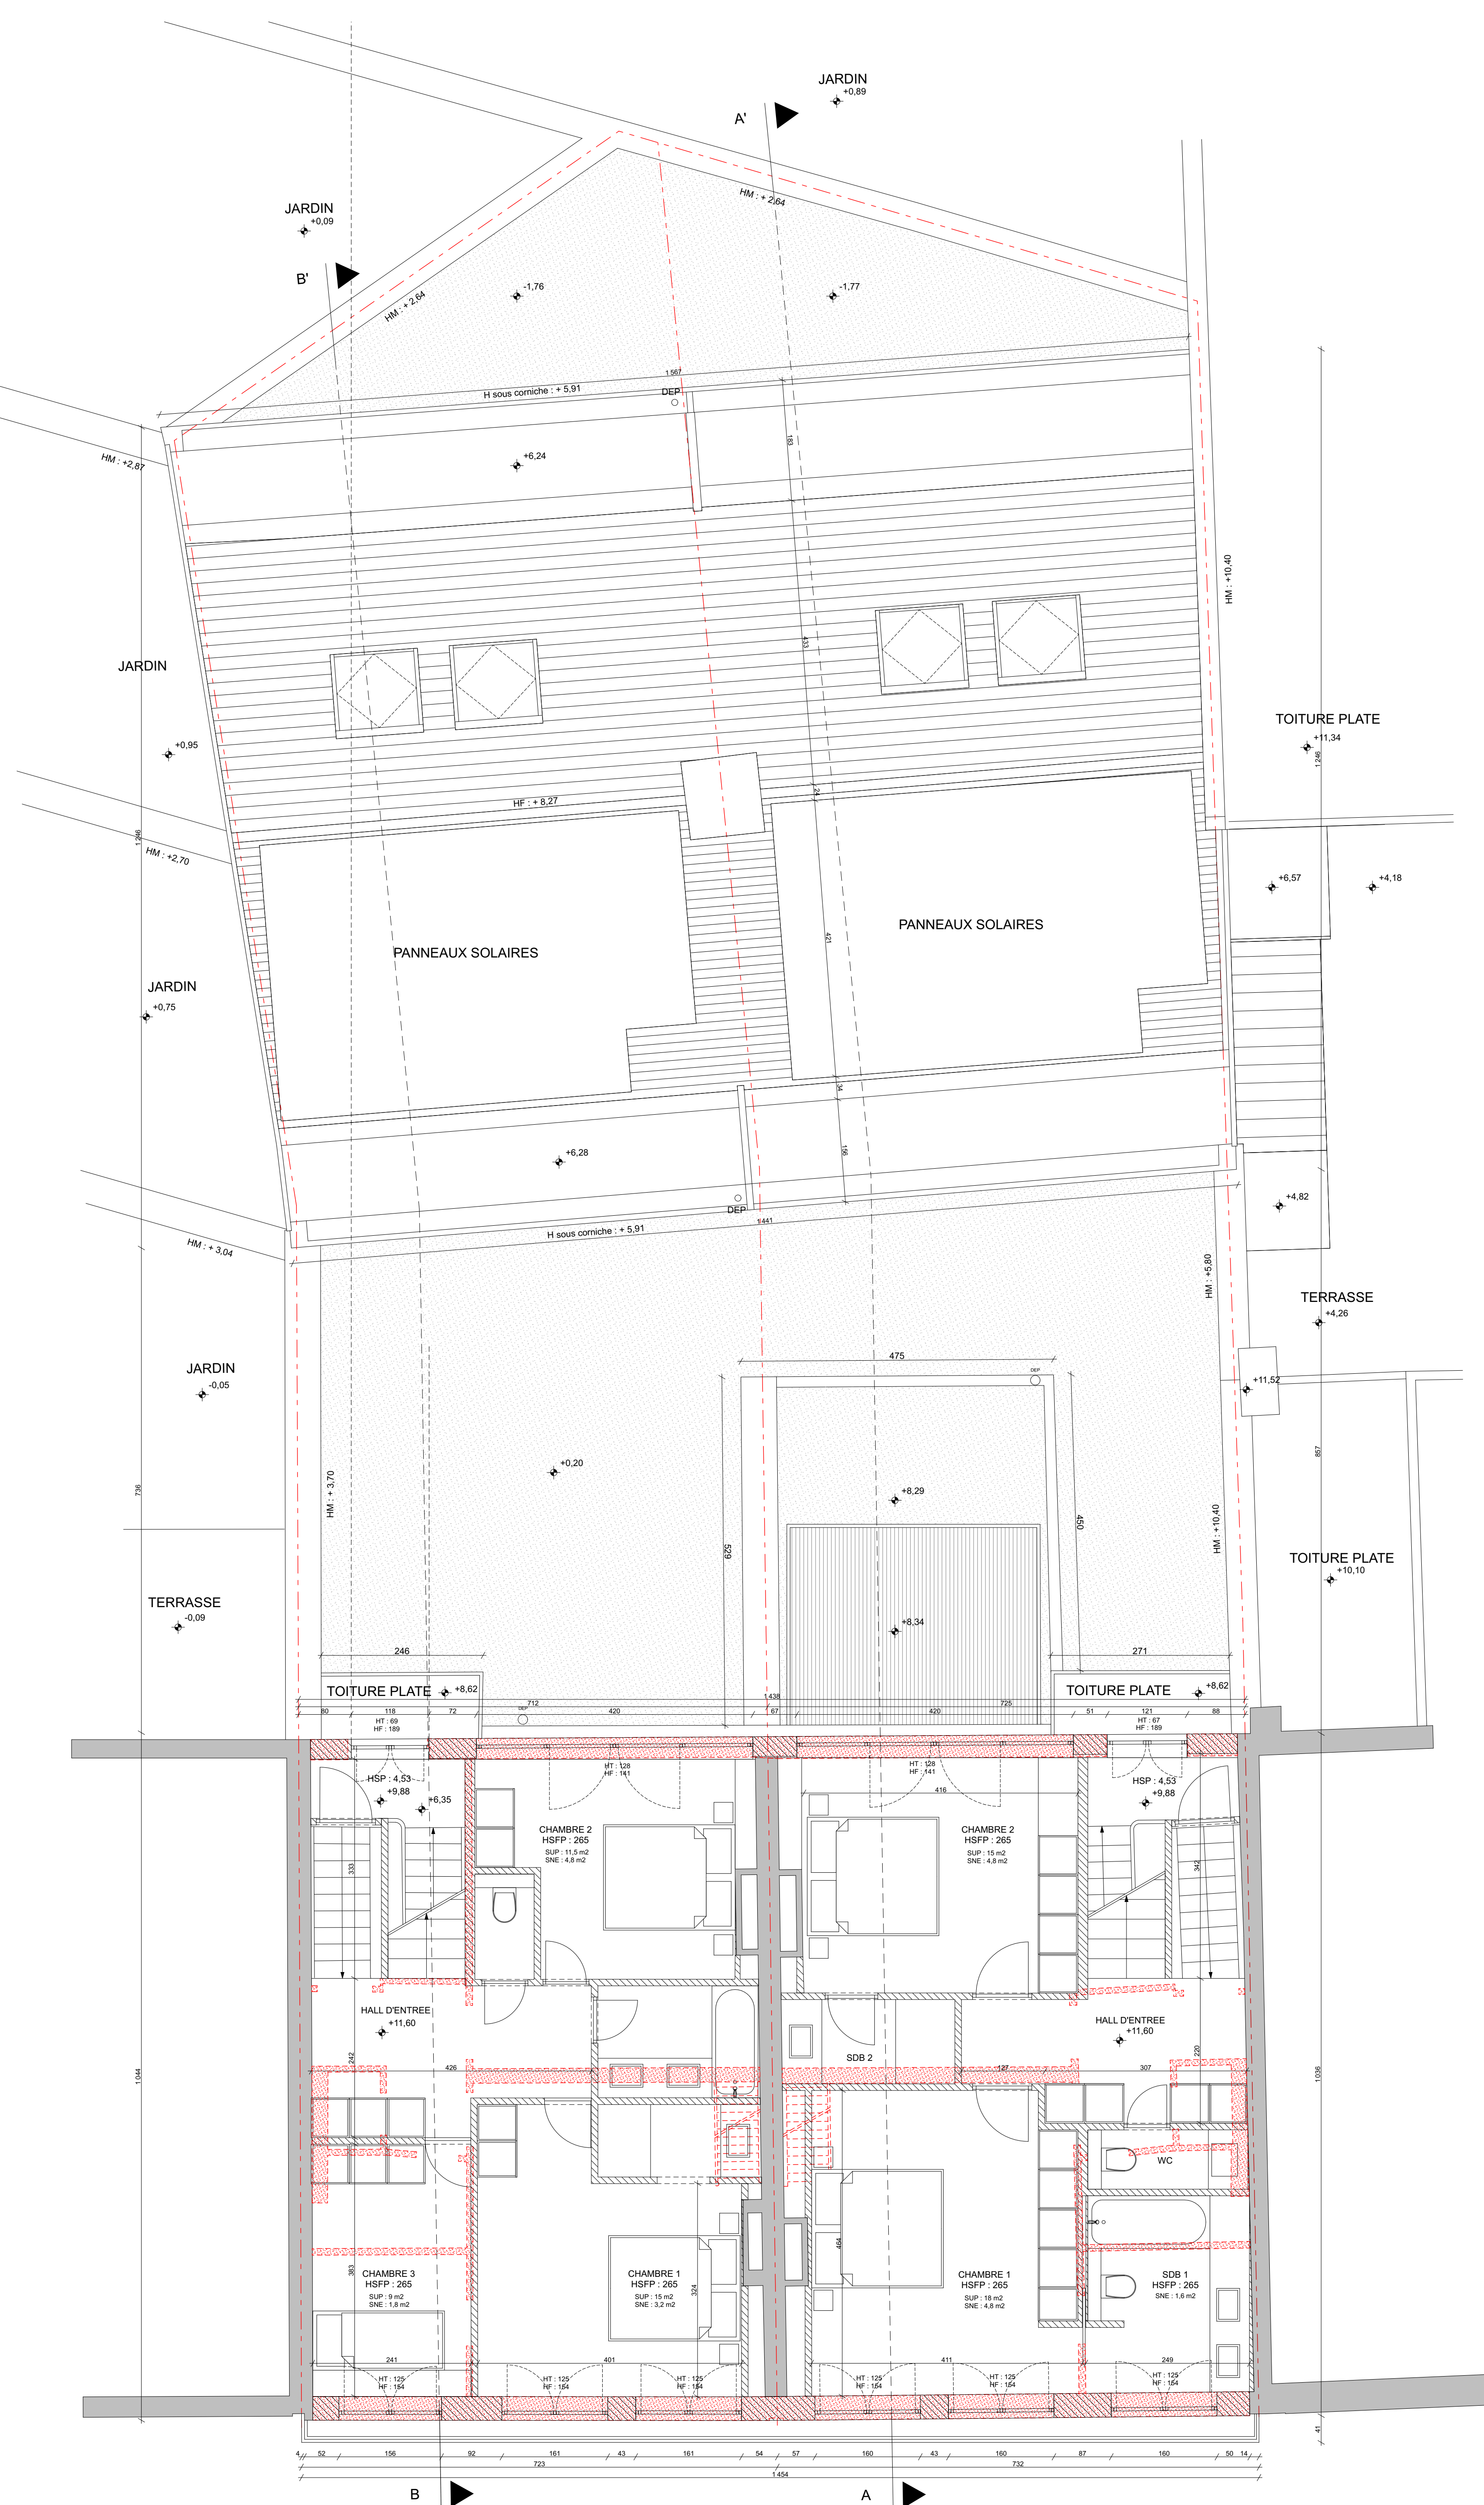

PLAN DU R+3



PLAN DES COMBLES

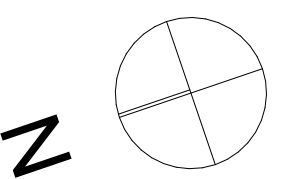

<div>Régularisation (affectation, division) et rehausse à rue - Projet Mixte</div> <div>Rue Van Volxem - 405 et 407 1190 - Forest - Belgique</div>																																	
Commune de Ixelles		7 DIV SECTION B 310 Y 34																															
<div>DEMANDE DE PERMIS D'URBANISME</div>																																	
Maître d'Ouvrage - MO																																	
Architecte - AR																																	
<div>REMARQUES</div>		<div><div><div>N°</div><div>DATE</div><div>MODIFICATIONS</div></div><table><tr><td></td><td></td><td></td></tr><tr><td></td><td></td><td></td></tr><tr><td></td><td></td><td></td></tr><tr><td></td><td></td><td></td></tr><tr><td></td><td></td><td></td></tr><tr><td></td><td></td><td></td></tr><tr><td></td><td></td><td></td></tr><tr><td></td><td></td><td></td></tr><tr><td></td><td></td><td></td></tr><tr><td></td><td></td><td></td></tr></table></div>																															
<div><div>TYPE - PLAN</div><div>Situation projetée - Plans</div></div>		<div><table><tr><td>VALIDE PAR</td><td>DATE ORIGINALE</td><td>ECHELLE</td></tr><tr><td></td><td>25.09.25</td><td>1:50</td></tr><tr><td>DESSEINÉ PAR</td><td>NUMÉRO PLAN</td><td>INDEXE</td></tr><tr><td></td><td>A.04.4</td><td></td></tr></table></div>		VALIDE PAR	DATE ORIGINALE	ECHELLE		25.09.25	1:50	DESSEINÉ PAR	NUMÉRO PLAN	INDEXE		A.04.4																			
VALIDE PAR	DATE ORIGINALE	ECHELLE																															
	25.09.25	1:50																															
DESSEINÉ PAR	NUMÉRO PLAN	INDEXE																															
	A.04.4																																
NUMÉRO PROJET		PERMIS D'URBANISME																															

Commune de Ixelles

DIV SECTION B 310 Y 34

DEMANDE DE PERMIS D'URBANISME

Maître d'Ouvrage - MO

Architecte - AR

MABAM
BOU

[illegible]

TYPE - PLAN		VALIDE PAR	DATE ORIGINALE	ECHELLE
Situation projetée - Plans			25.09.25	1:50
NUMERO PROJET	PHASE	DESSINE PAR	NUMERO PLAN	INDICE
	PERMIS D'URBANISME		A.04.4	



Commune de Ixelles 7 DIV SECTION B 310 Y 34

DEMANDE DE PERMIS D'URBANISME


Maître d'Ouvrage - MC

Architecte - AR


**BIMBAM
BOUM**


[illegible]

TYPE - PLAN		VALIDE PAR	DATE ORIGINALE	ECHELLE
Situation projetée - Plans			25.09.25	1:50
NUMERO PROJET	PHASE	DESSINE PAR	NUMERO PLAN	INDICE
	PERMIS D'URBANISME		A.04.5	

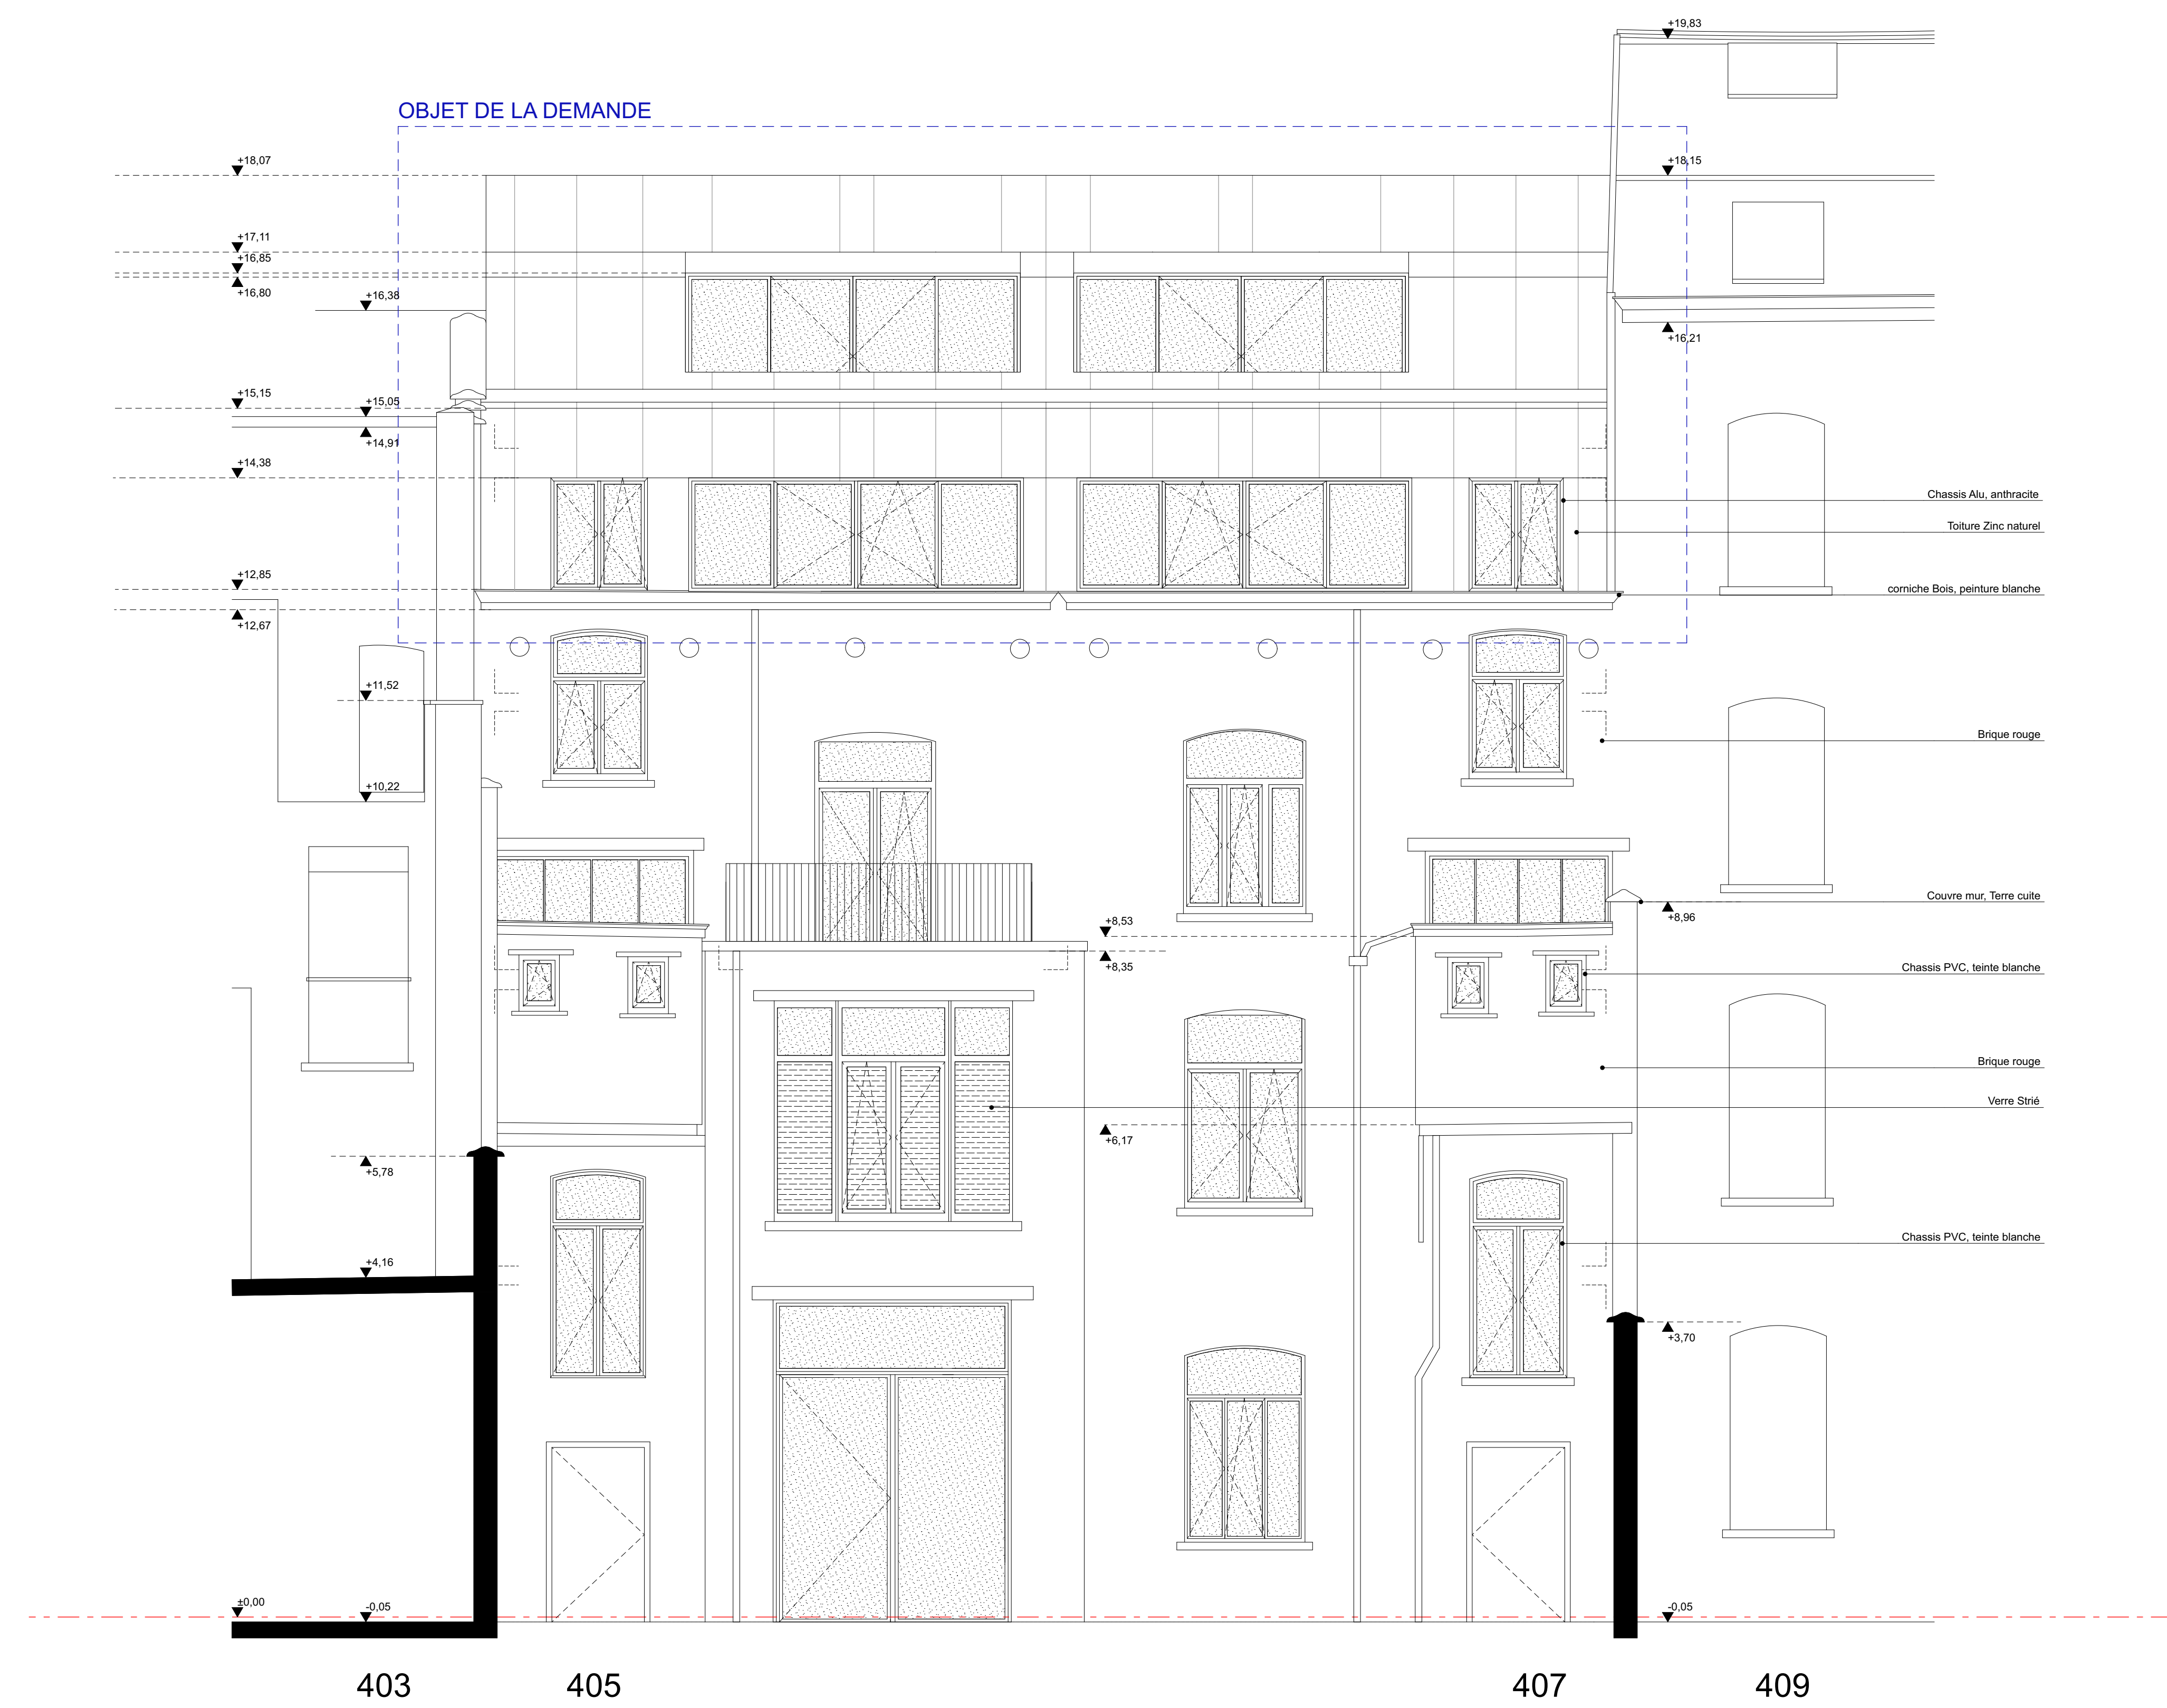

<h1 style="margin: 0;">Régularisation (affectation, division) et rehausse à rue - Projet Mixte</h1> <p style="margin: 0;">Rue Van Volxem - 405 et 407 1190 - Forest - Belgique</p>																																				
Commune de Ixelles		7 DIV SECTION B 310 Y 34																																		
<h2 style="margin: 0;">DEMANDE DE PERMIS D'URBANISME</h2>																																				
Maître d'Ouvrage - MO																																				
Architecte - AR																																				
REMARQUES	<table border="1" style="width: 100%; border-collapse: collapse;"> <thead> <tr> <th style="width: 10%;">N°</th> <th style="width: 10%;">DATE</th> <th style="width: 80%;">MODIFICATIONS</th> </tr> </thead> <tbody> <tr><td> </td><td> </td><td> </td></tr> <tr><td> </td><td> </td><td> </td></tr> <tr><td> </td><td> </td><td> </td></tr> <tr><td> </td><td> </td><td> </td></tr> <tr><td> </td><td> </td><td> </td></tr> <tr><td> </td><td> </td><td> </td></tr> <tr><td> </td><td> </td><td> </td></tr> <tr><td> </td><td> </td><td> </td></tr> <tr><td> </td><td> </td><td> </td></tr> <tr><td> </td><td> </td><td> </td></tr> </tbody> </table>			N°	DATE	MODIFICATIONS																														
N°	DATE	MODIFICATIONS																																		
<div style="text-align: center;">TYPE PLAN</div> <h3 style="margin: 0;">Situation projetée - Elevations</h3>		<table border="1" style="width: 100%; border-collapse: collapse;"> <thead> <tr> <th style="width: 30%;">VALIDÉ PAR</th> <th style="width: 30%;">DATE ORIGINALE</th> <th style="width: 40%;">ECHELLE</th> </tr> </thead> <tbody> <tr> <td> </td> <td style="text-align: center;">25.09.25</td> <td style="text-align: center;">1:50</td> </tr> </tbody> </table>		VALIDÉ PAR	DATE ORIGINALE	ECHELLE		25.09.25	1:50																											
VALIDÉ PAR	DATE ORIGINALE	ECHELLE																																		
	25.09.25	1:50																																		
NUMERO PROJET	PHASE	DESIGNÉ PAR	NUMERO PLAN																																	
PERMIS D'URBANISME		A.04.6																																		

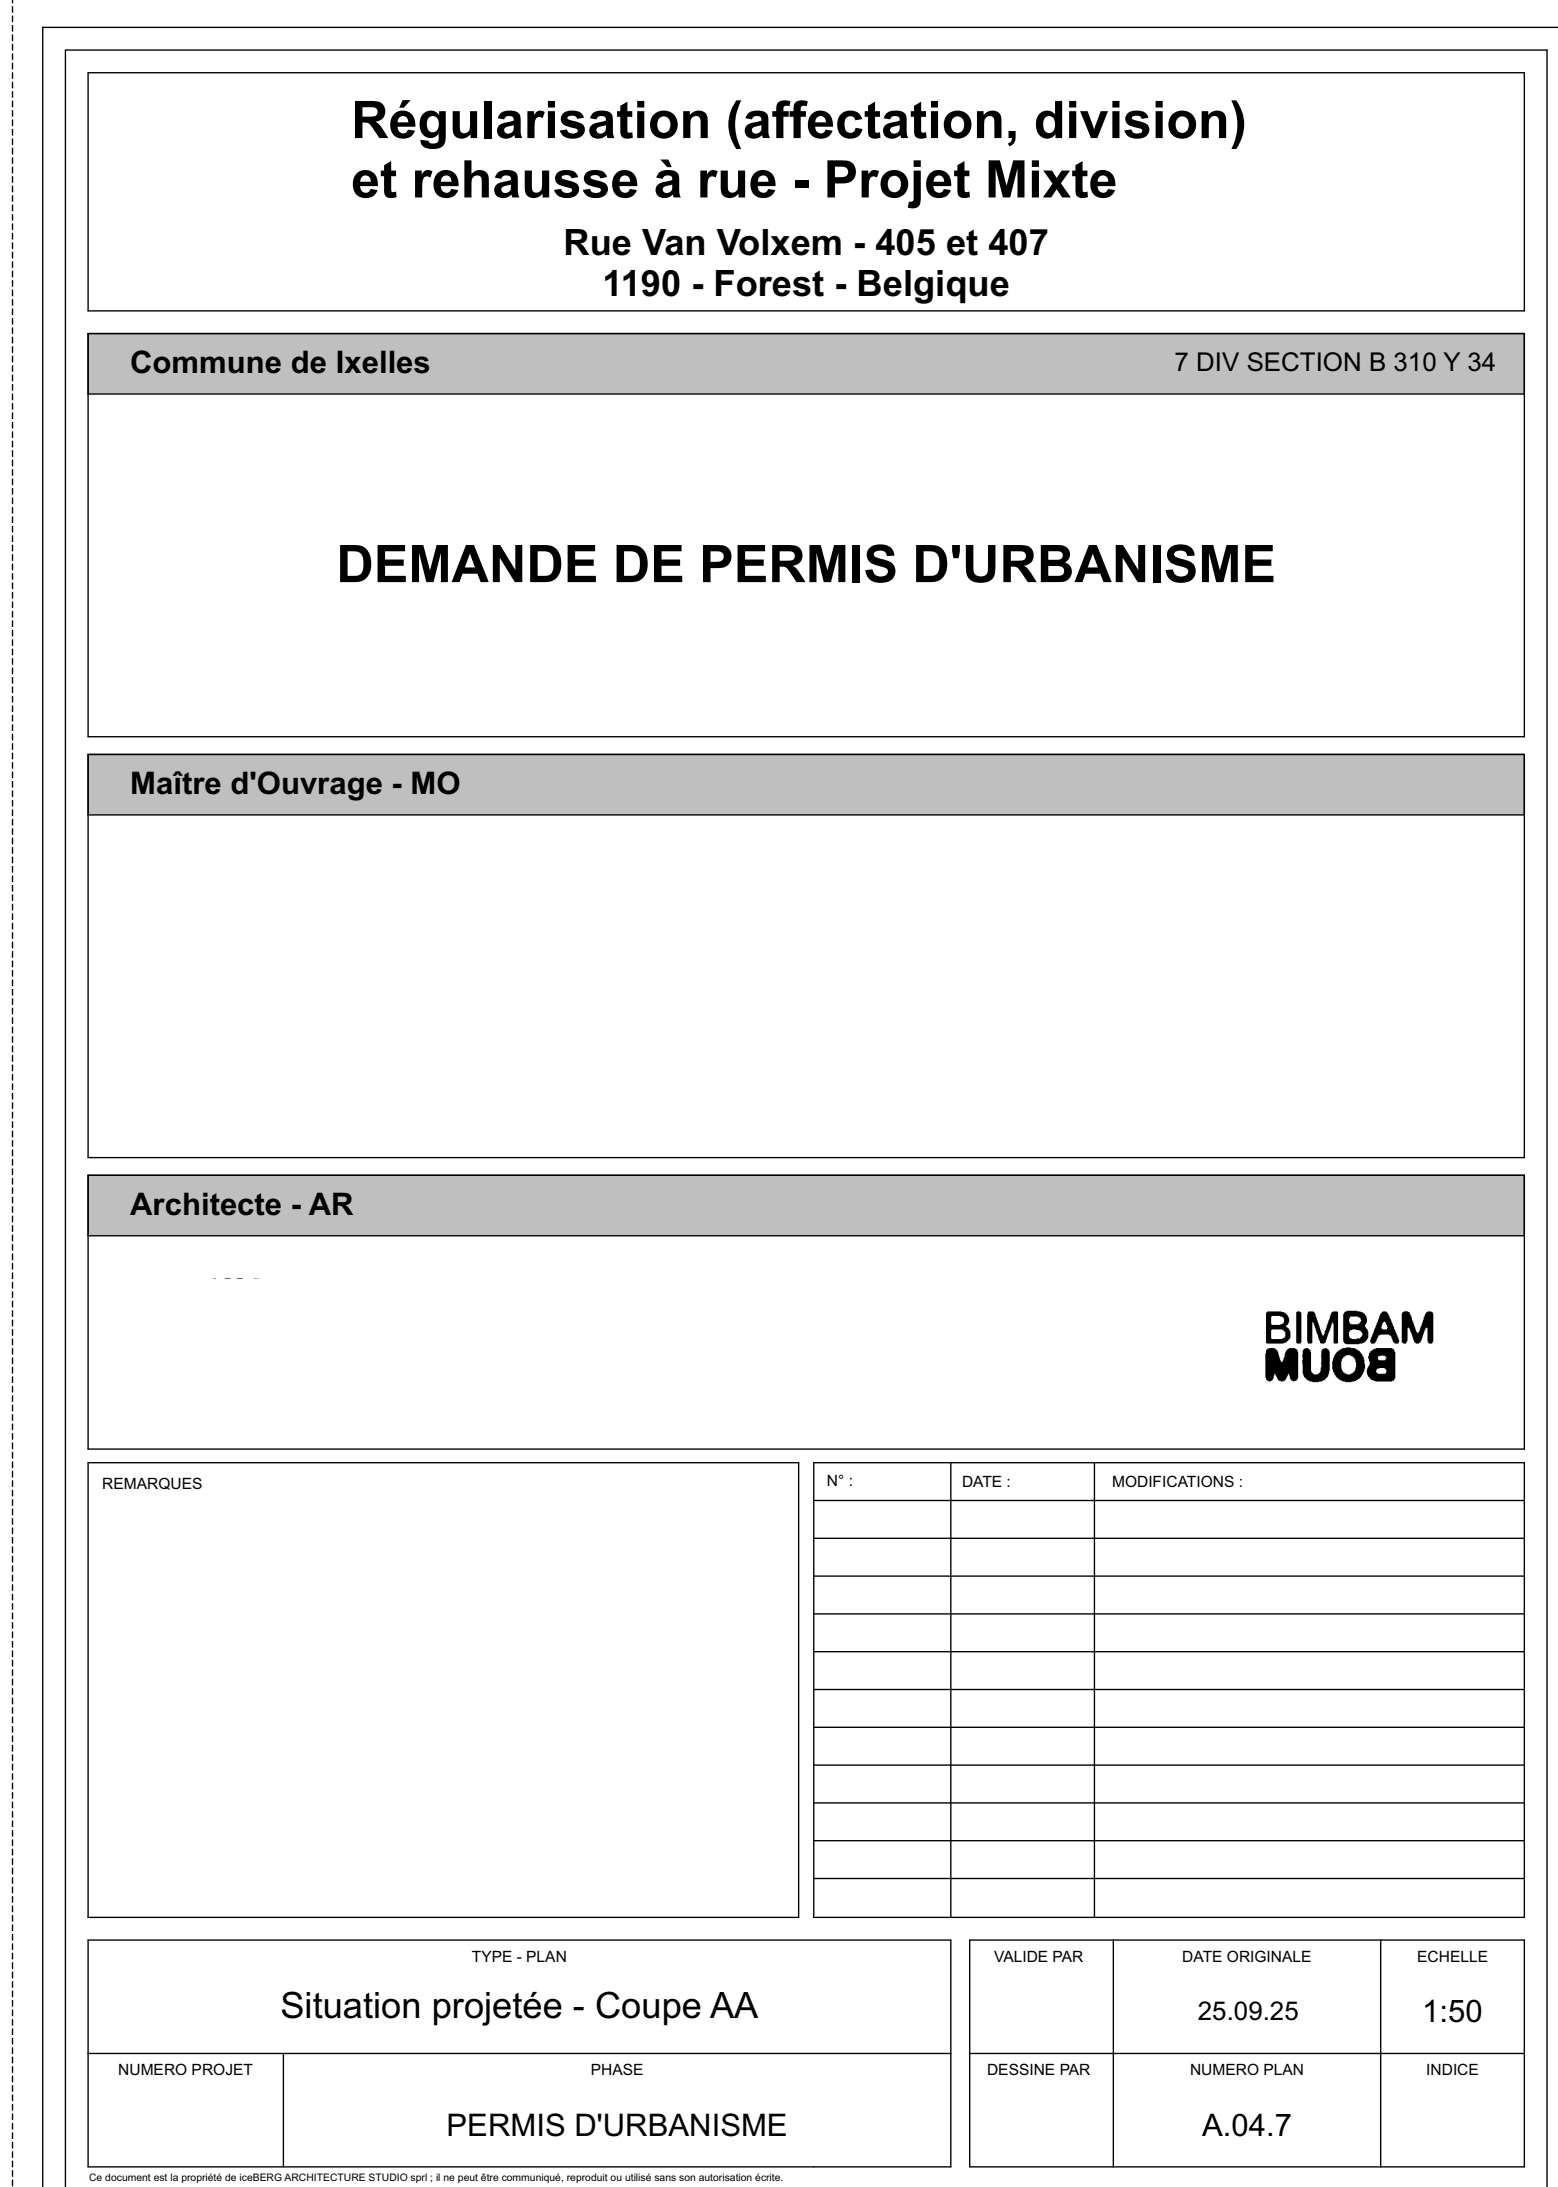

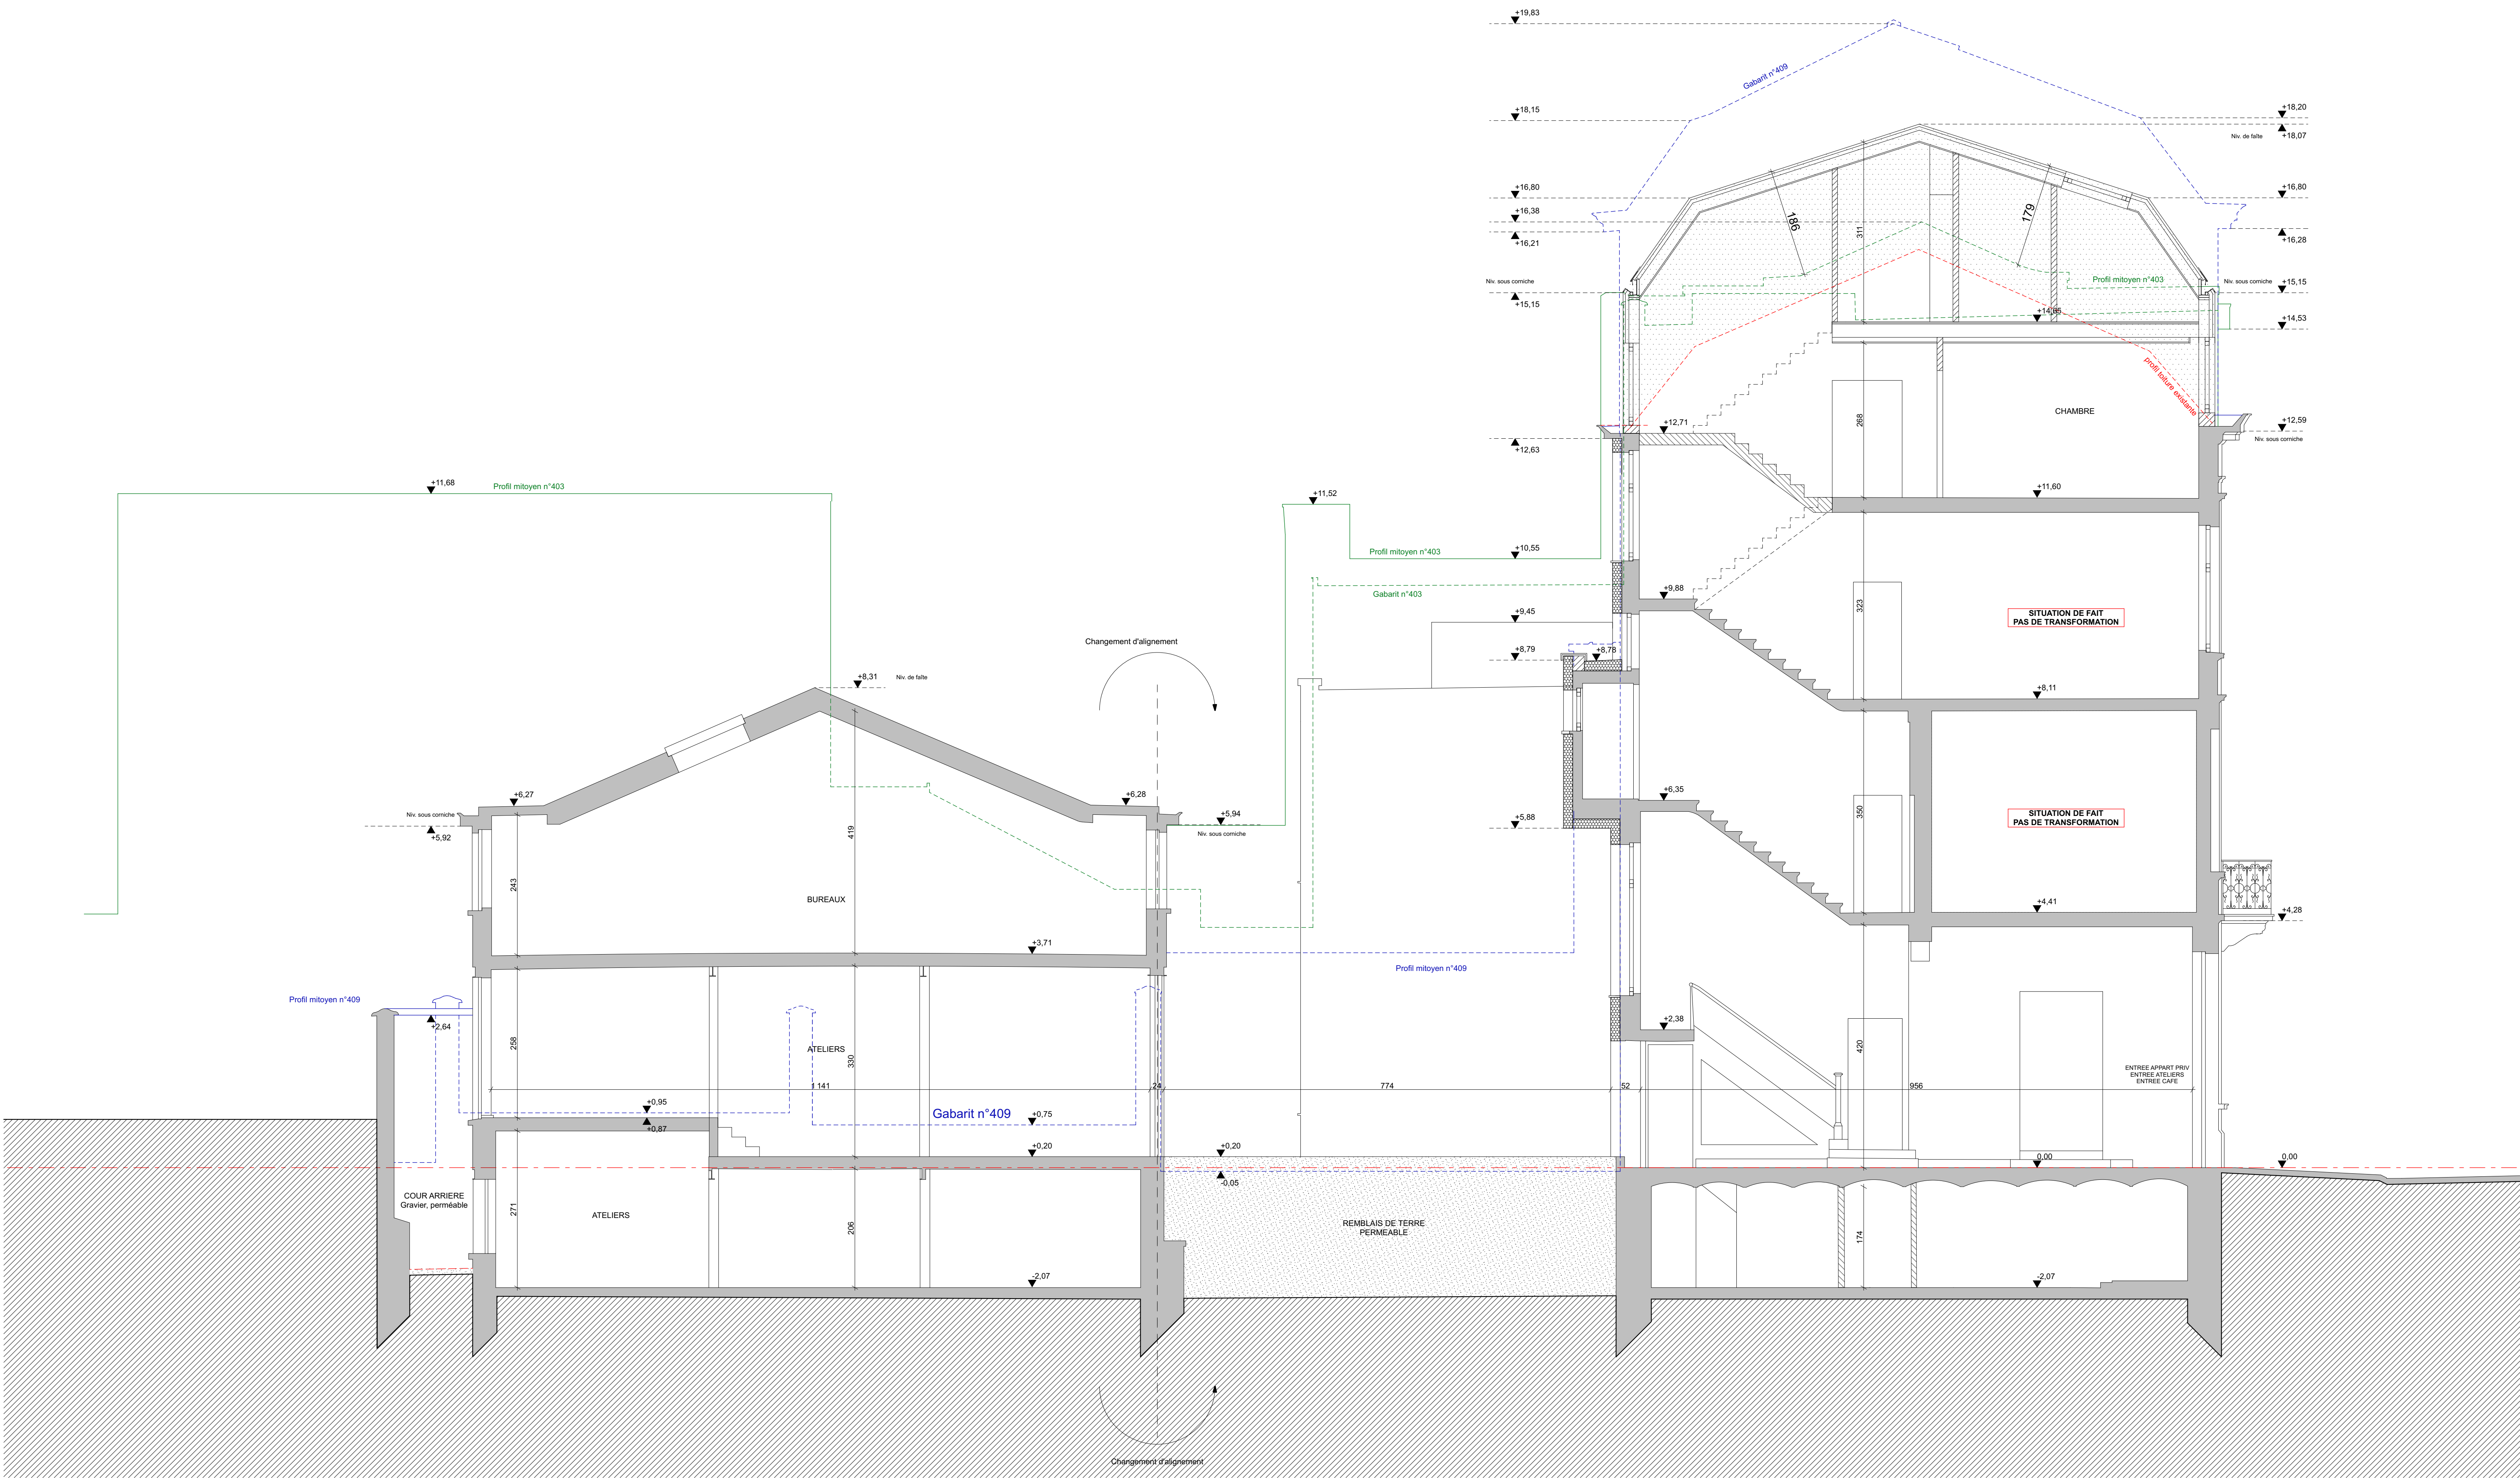

Régularisation (affectation, division) et rehausse à rue - Projet Mixte Rue Van Volxem - 405 et 407 1190 - Forest - Belgique			
Commune de Ixelles		7 DIV SECTION B 310 Y 34	
DEMANDE DE PERMIS D'URBANISME			
Maître d'Ouvrage - MO			
Architecte - AR			
BIMBAM MUOB			
REMARQUES	N°	DATE	MODIFICATIONS
TYPE - PLAN Situation projetée - Coupe BB		VALDES FIN 25.09.25	DATE ORIGINALE 1:50
NUMERO PROJET PERMIS D'URBANISME	PHASE	DESSINE FIN A.04.8	NUMERO PLAN INDEXE