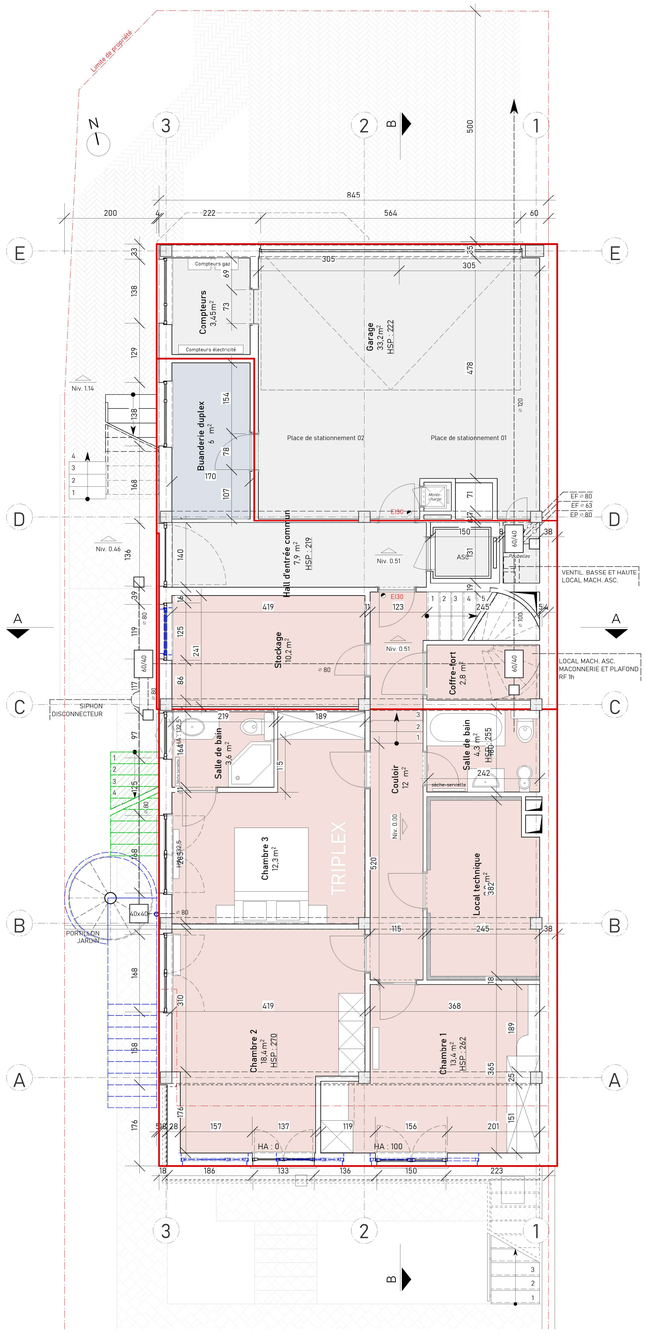

Sous-sol

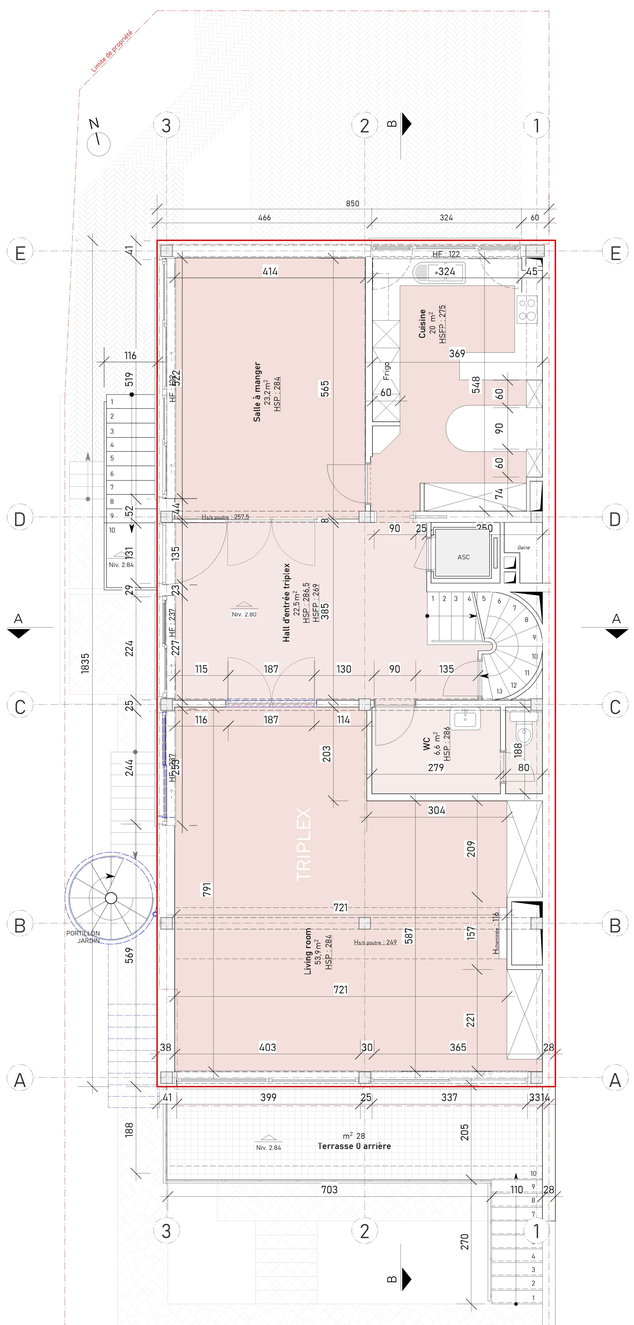

Rez-de-chaussée

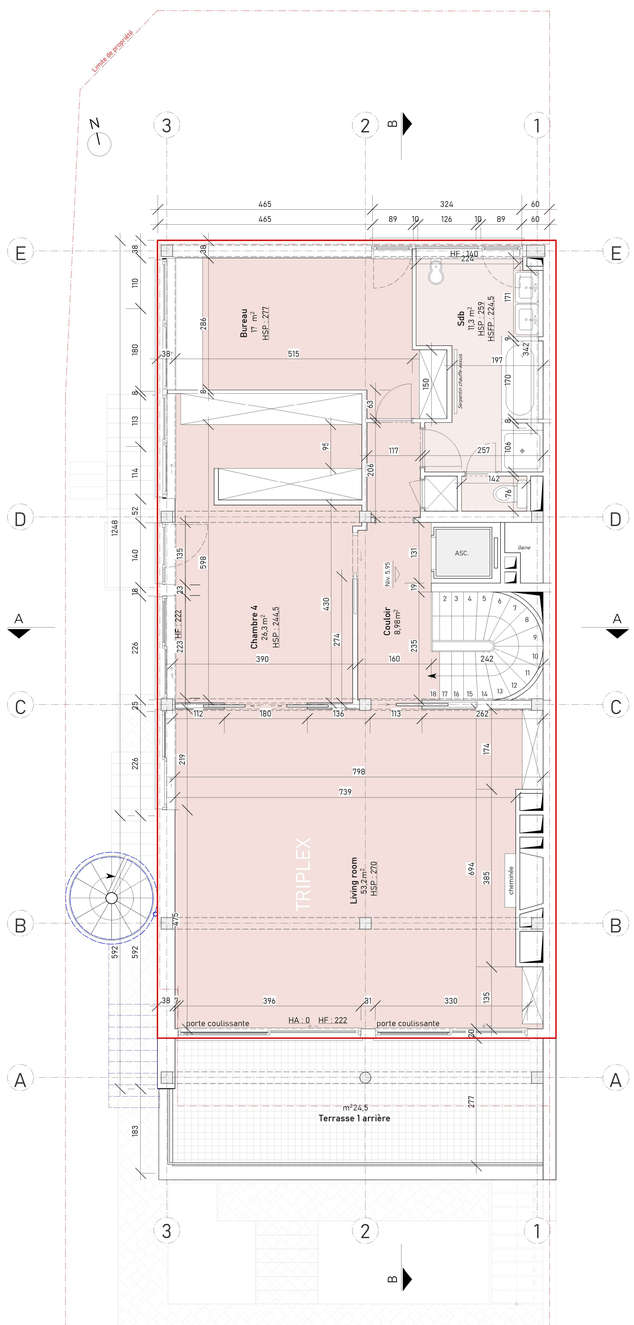

1er étage

LEGENDE & MATERIAUX

Situation de droit

Eléments à régulariser

MODIFICATIONS

INDICE	DATE	ANNOTATIONS

REGION	REGION BRUXELLES - CAPITALE BRUSSELS HOOFDSTEDELIJK GEWEST	GEWEST
COMMUNE	1000 Bruxelles	GEMEENTE
DEMANDEUR		AANVRAGER
	DEMANDE DE PERMIS DE REGULARISATION Avenue Louise 567 1000 Bruxelles Parcelle: 21822R0226/04H003 *Plans de comparaison de la situation de droit avec la situation de fait* basée sur la demande d'autorisation d'urbanisme n° TP 89408 (L36/1984) datée du 05/04/1985	
OBJET DU PLAN	Plans du sous-sol, rez-de-chaussée et 1er étage	OMSCHRIJVING VAN HET PLAN
ARCHITECTE		ARCHITECT
PEB		EPB
INGENIEURS EN STABILITE		STABILITEITSINGENIEURS
COORDINATEUR DE SECURITE		VEILIGHEIDSCOORDINATOR
ENTREPRENEUR		ENTREPRENEUR

DATE 03.03.2026 DATUM	ECHELLE 1/50 SCHAAL	N° 2 Nr	IND. B	

AUCUNE REPRODUCTION NE PEUT ETRE FAITE SANS L'ACCORD DE L'ARCHITECTE