

PLAN D'IMPLANTATION - 1/200



PLAN DE SITUATION - 1/2000

REGION DE BRUXELLES-CAPITALE

COMMUNE D'IXELLES

OBJET :  
**REGULARISATION URBANISTIQUE :  
EXTENSIONS DE LOGEMENTS, ADAPTATION D'UN  
CHÂSSIS (AU REZ-DE-JARDIN) ET D'UN BALCON (AU  
REZ-DE-CHAUSSEE) EN FACADE ARRIERE D'UN  
IMMEUBLE DE LOGEMENTS**  
Avenue du Haut-Pont 20 - 1050 Ixelles

DENOMINATION DU PLAN :  
PERMIS D'URBANISME - REGULARISATION  
**PLAN DE SITUATION  
PLAN D'IMPLANTATION  
SITUATION DE DROIT**

MAITRE DE L'OUVRAGE :

ARCHITECTE :


F		
E		
D		
C		
B		
A		
Indice	Modifications	Date

DOSSIER:	19.02
ECHELLE:	1/200 1/2000


INDICE :
A B C D E F G H I J K L M N O P Q R S T U V W

DATE:	09.04.2025
PLAN:	PU 01



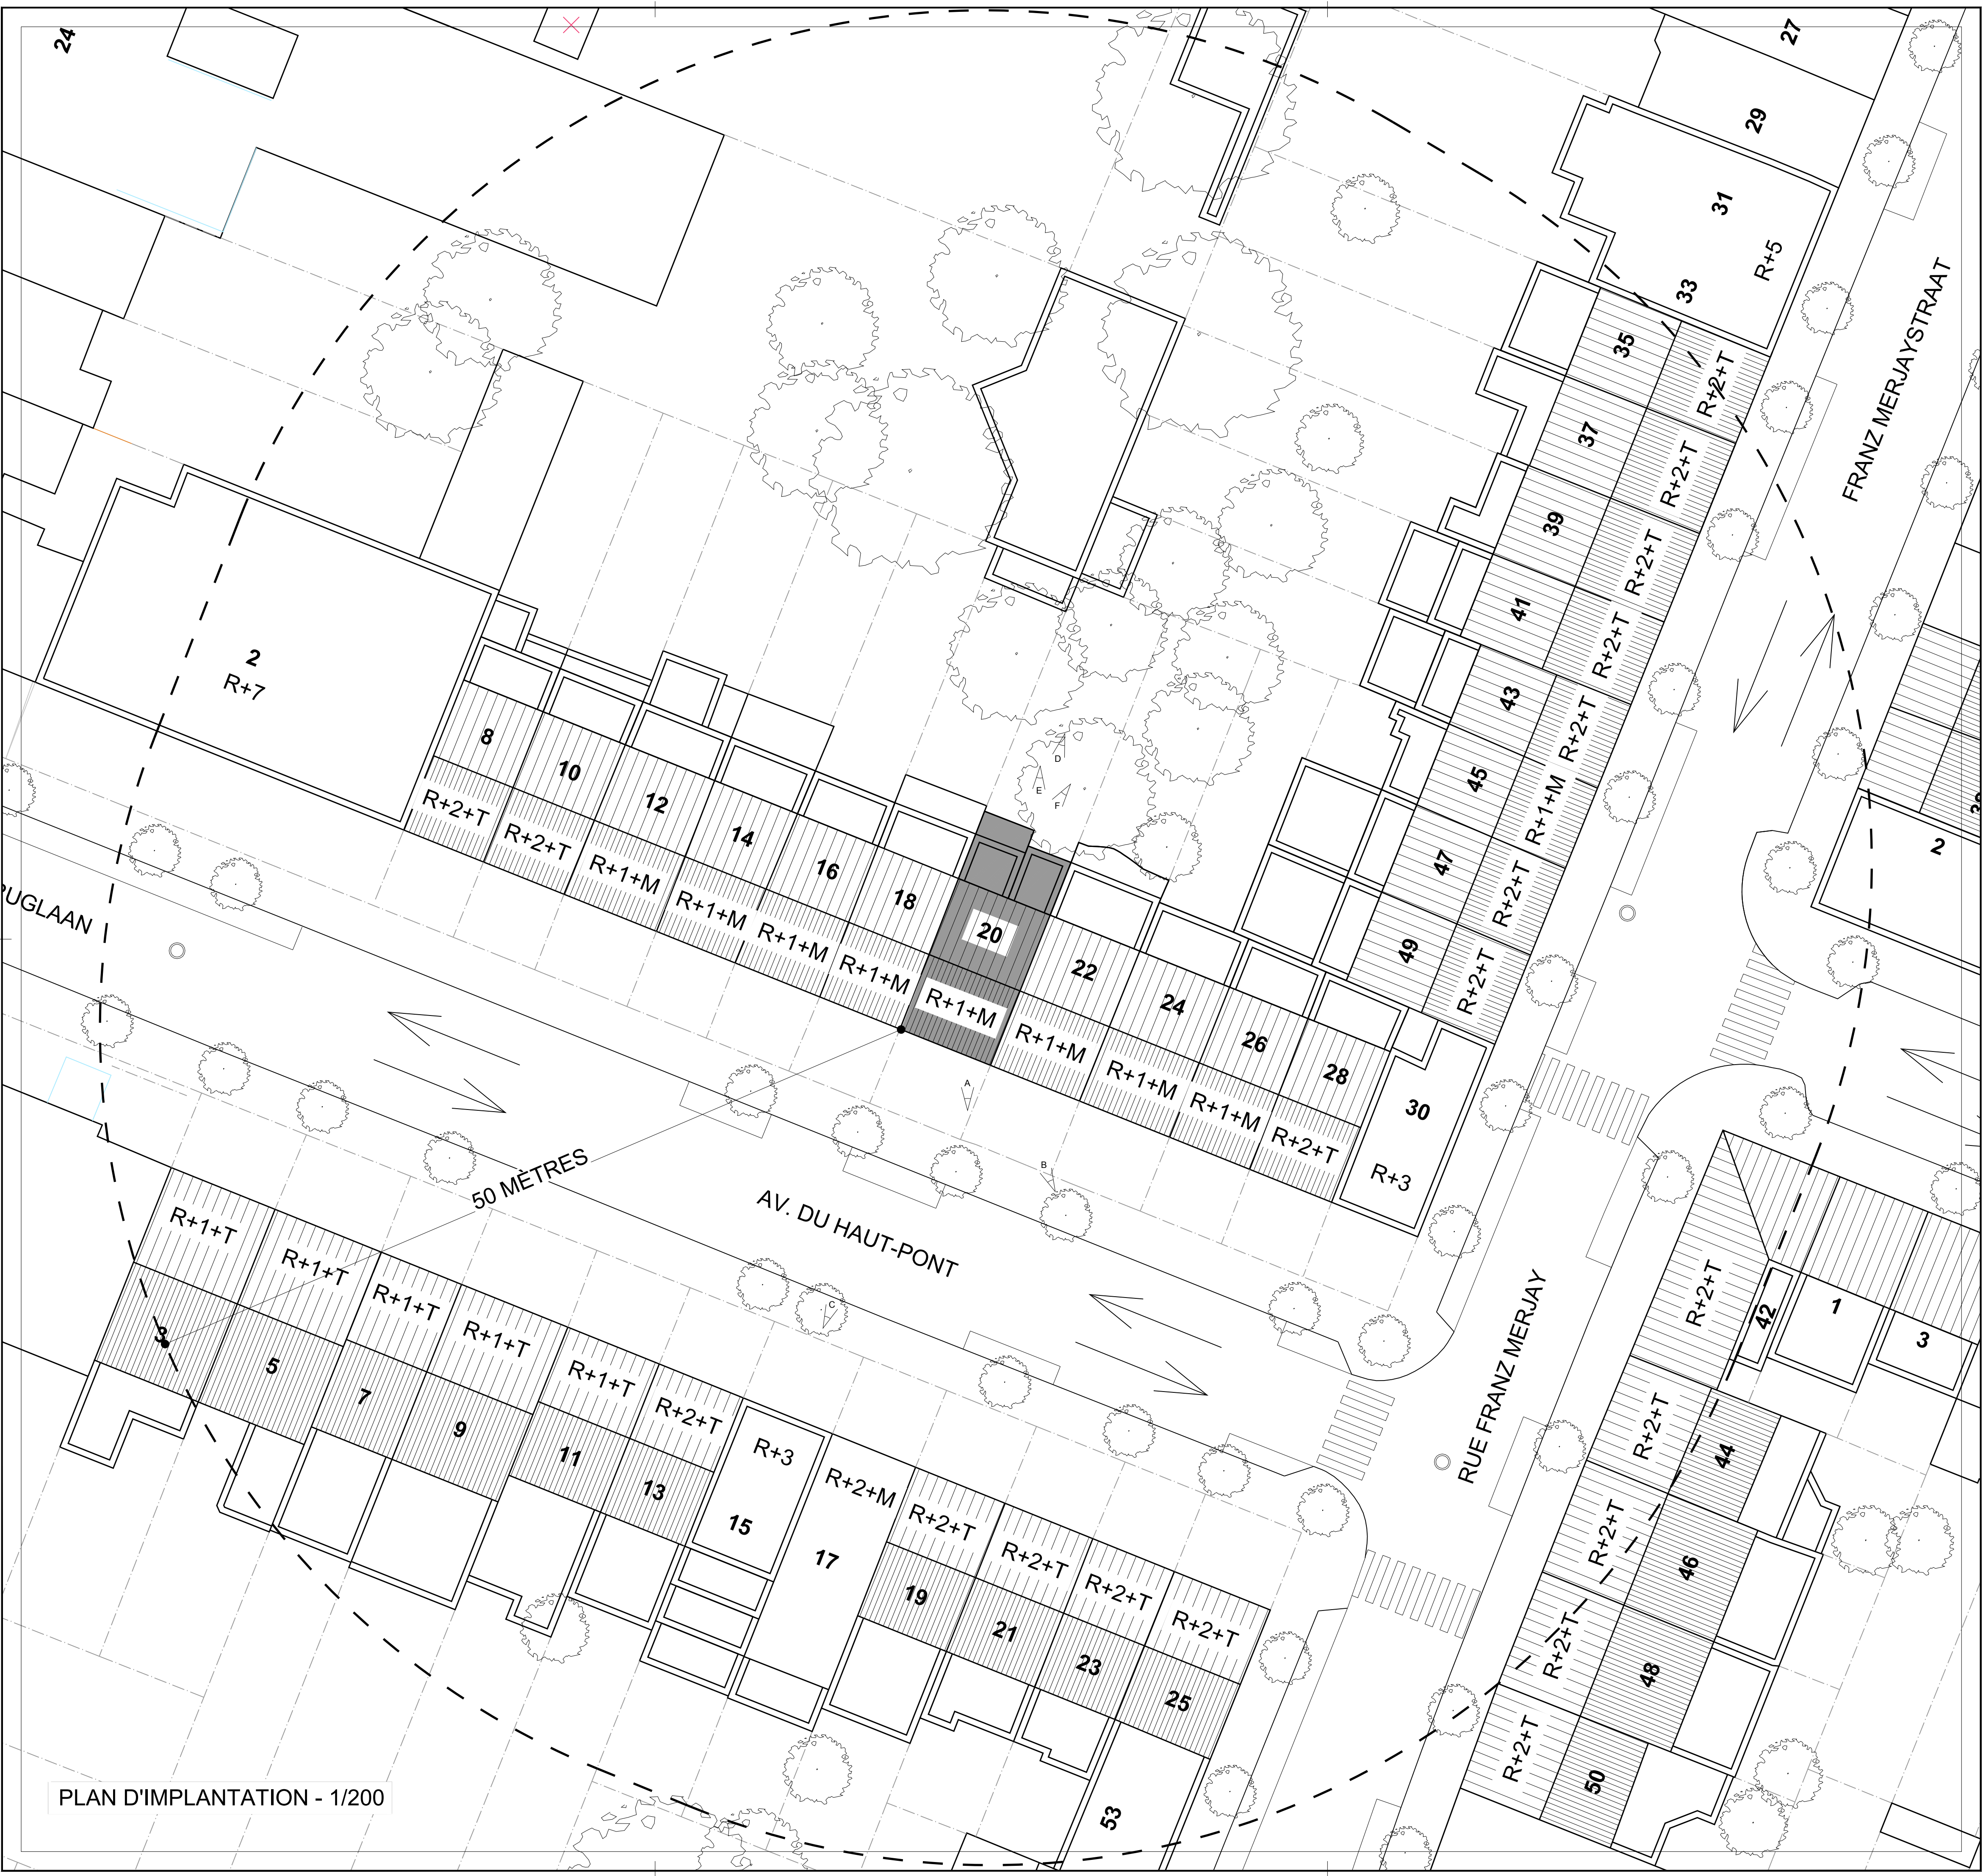

PLAN D'IMPLANTATION - 1/200

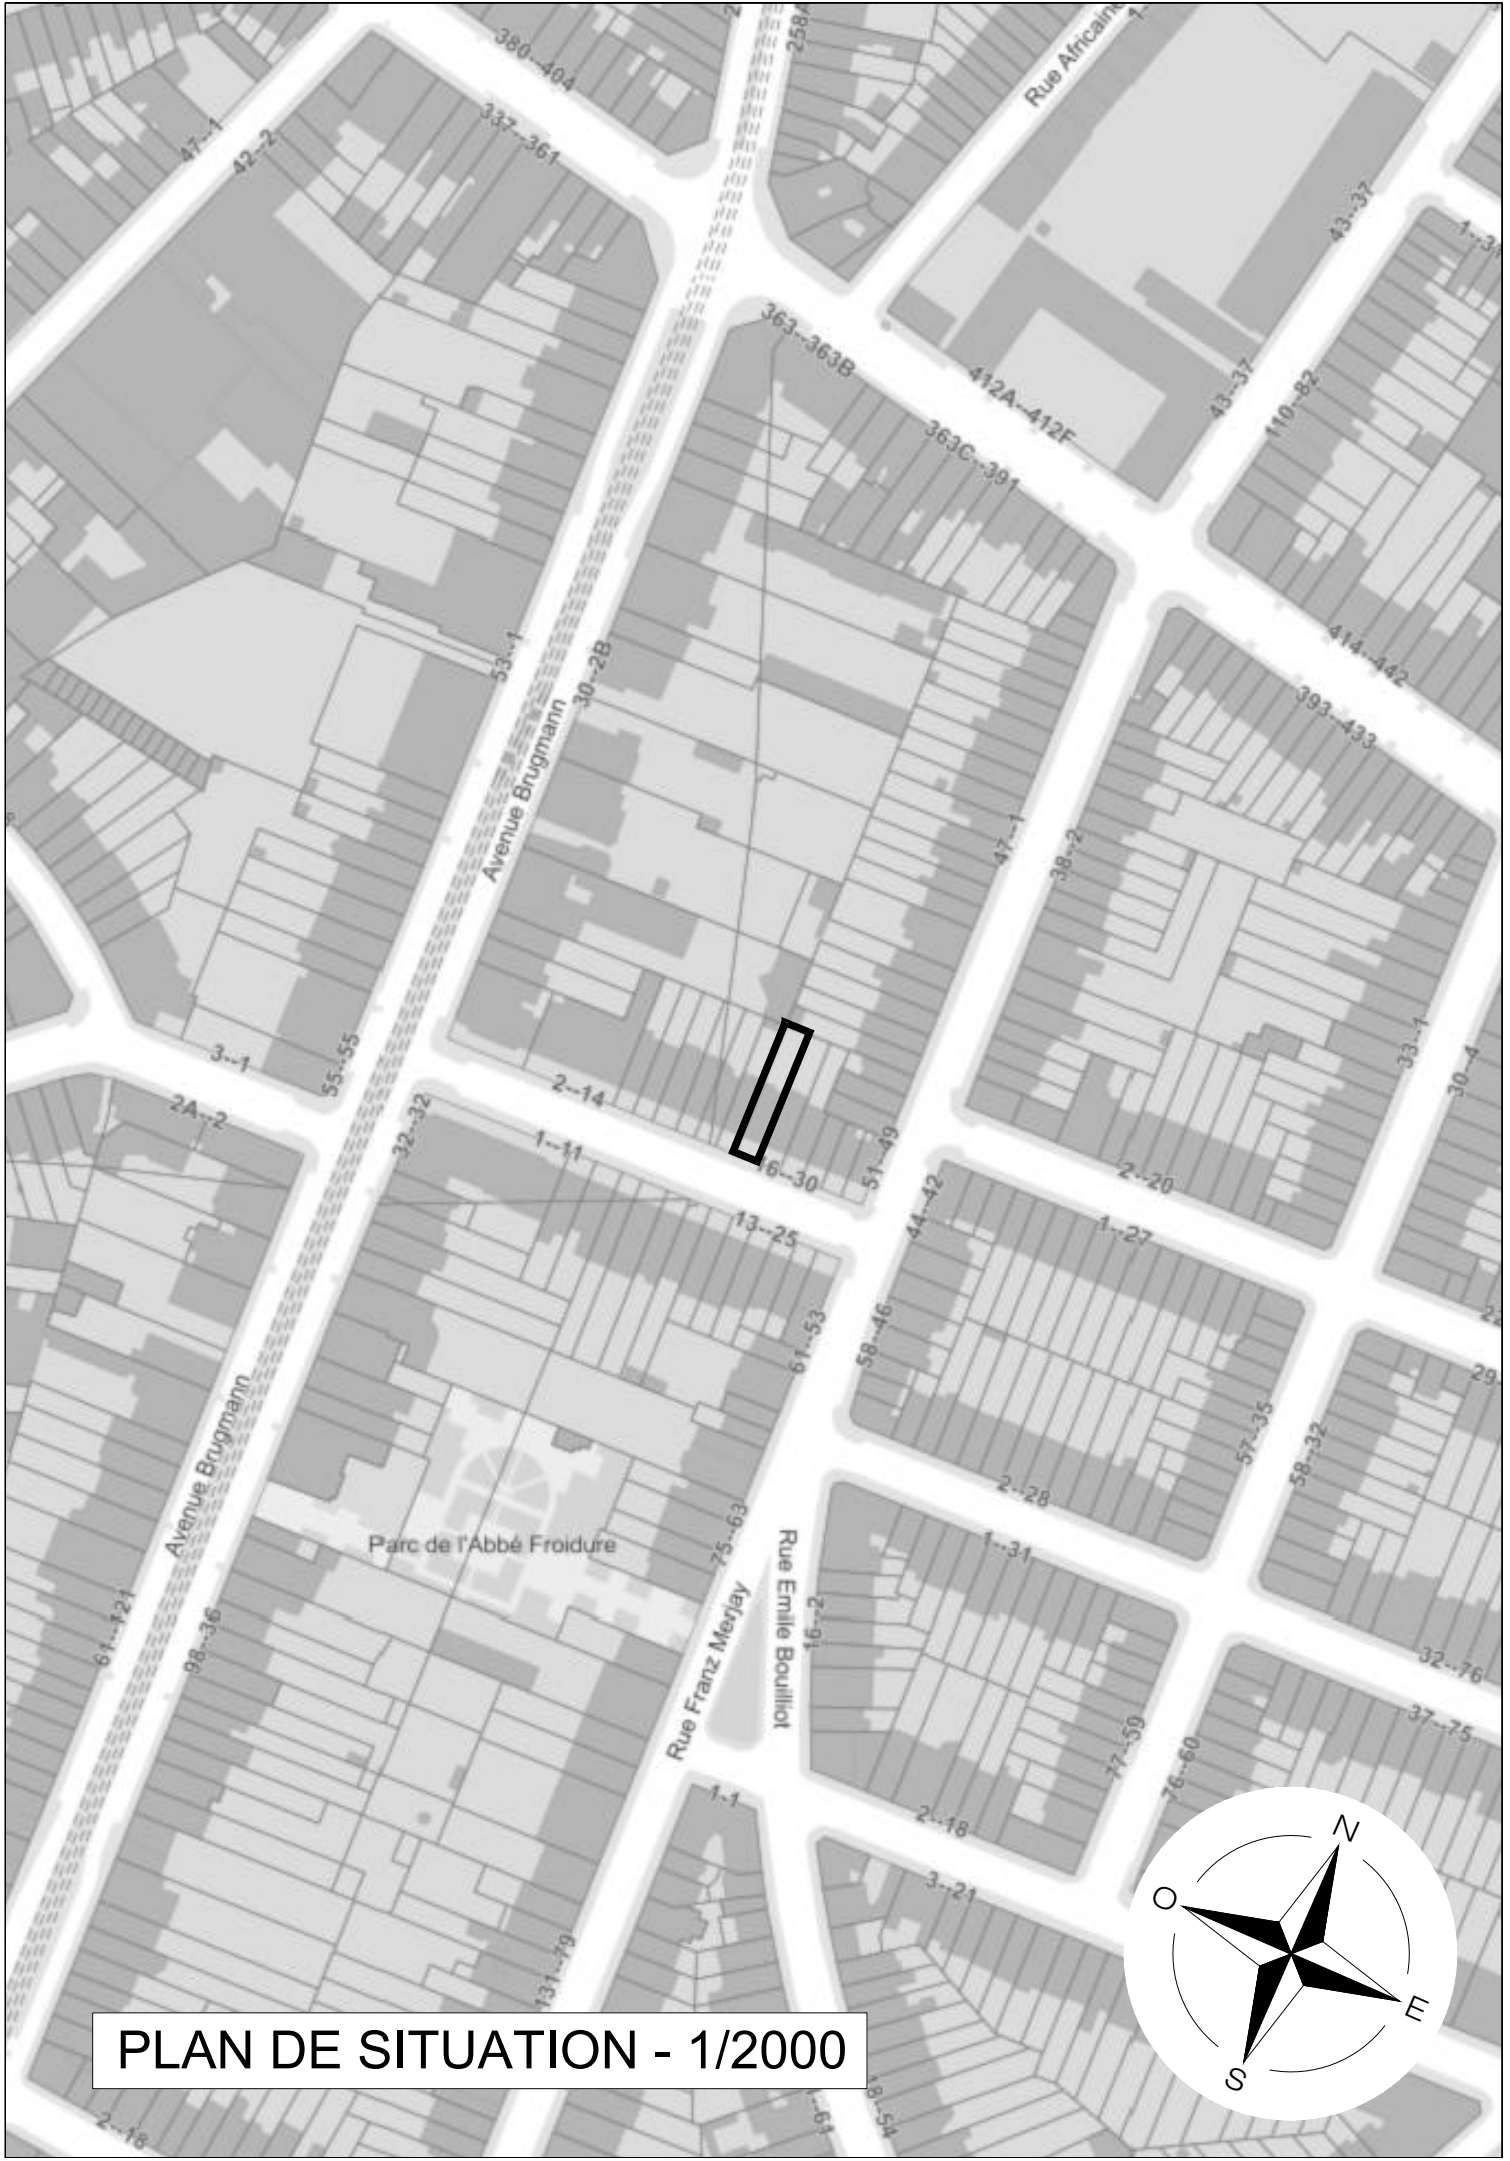

PLAN DE SITUATION - 1/2000

REGION DE BRUXELLES-CAPITALE	
COMMUNE D'IXELLES	
OBJET : <b>REGULARISATION URBANISTIQUE : EXTENSIONS DE LOGEMENTS, ADAPTATION D'UN CHÂSSIS (AU REZ-DE-JARDIN) ET D'UN BALCON (AU REZ-DE-CHAUSSEE) EN FACADE ARRIERE D'UN IMMEUBLE DE LOGEMENTS</b> Avenue du Haut-Pont 20 - 1050 Ixelles	
DENOMINATION DU PLAN : PERMIS D'URBANISME - REGULARISATION <b>PLAN DE SITUATION PLAN D'IMPLANTATION SITUATION DE FAIT &amp; PROJÉTÉE</b>	
MAITRE DE L'OUVRAGE :	
ARCHITECTE :	
F	
E	
D	
C	
B	
A	
Indice	Modifications
DOSSIER:	19.02
ECHELLE:	1/200 1/2000
INDICE : A B C D E F G H I J K L M N O P Q R S T U V W	
DATE:	09.04.2025
PLAN:	PU 02