



PLAN DU SOUS-SOL

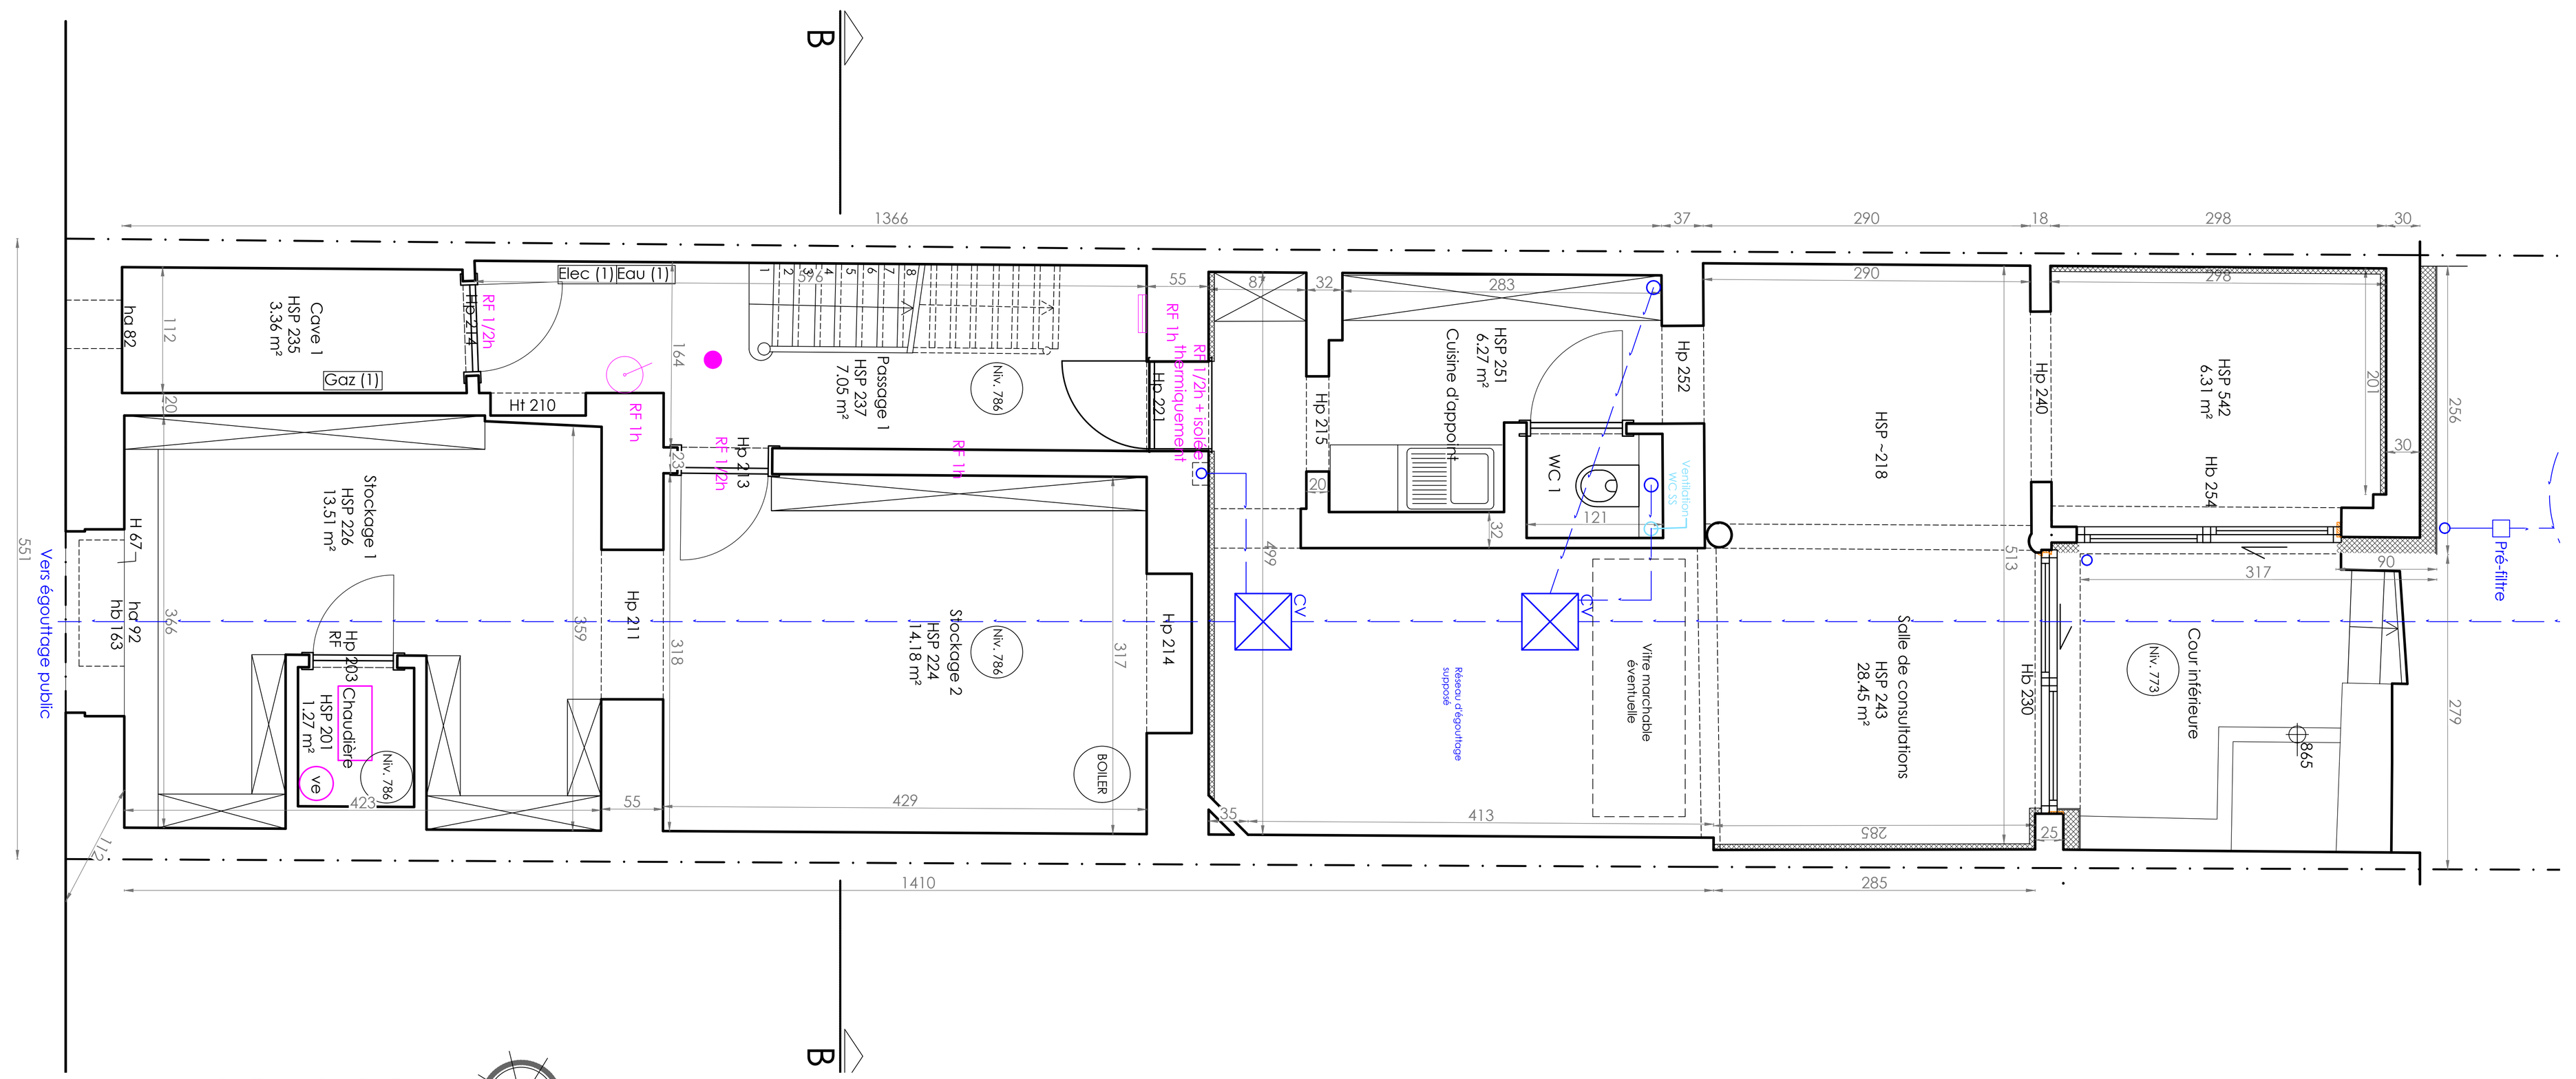


PLAN DE TOITURE

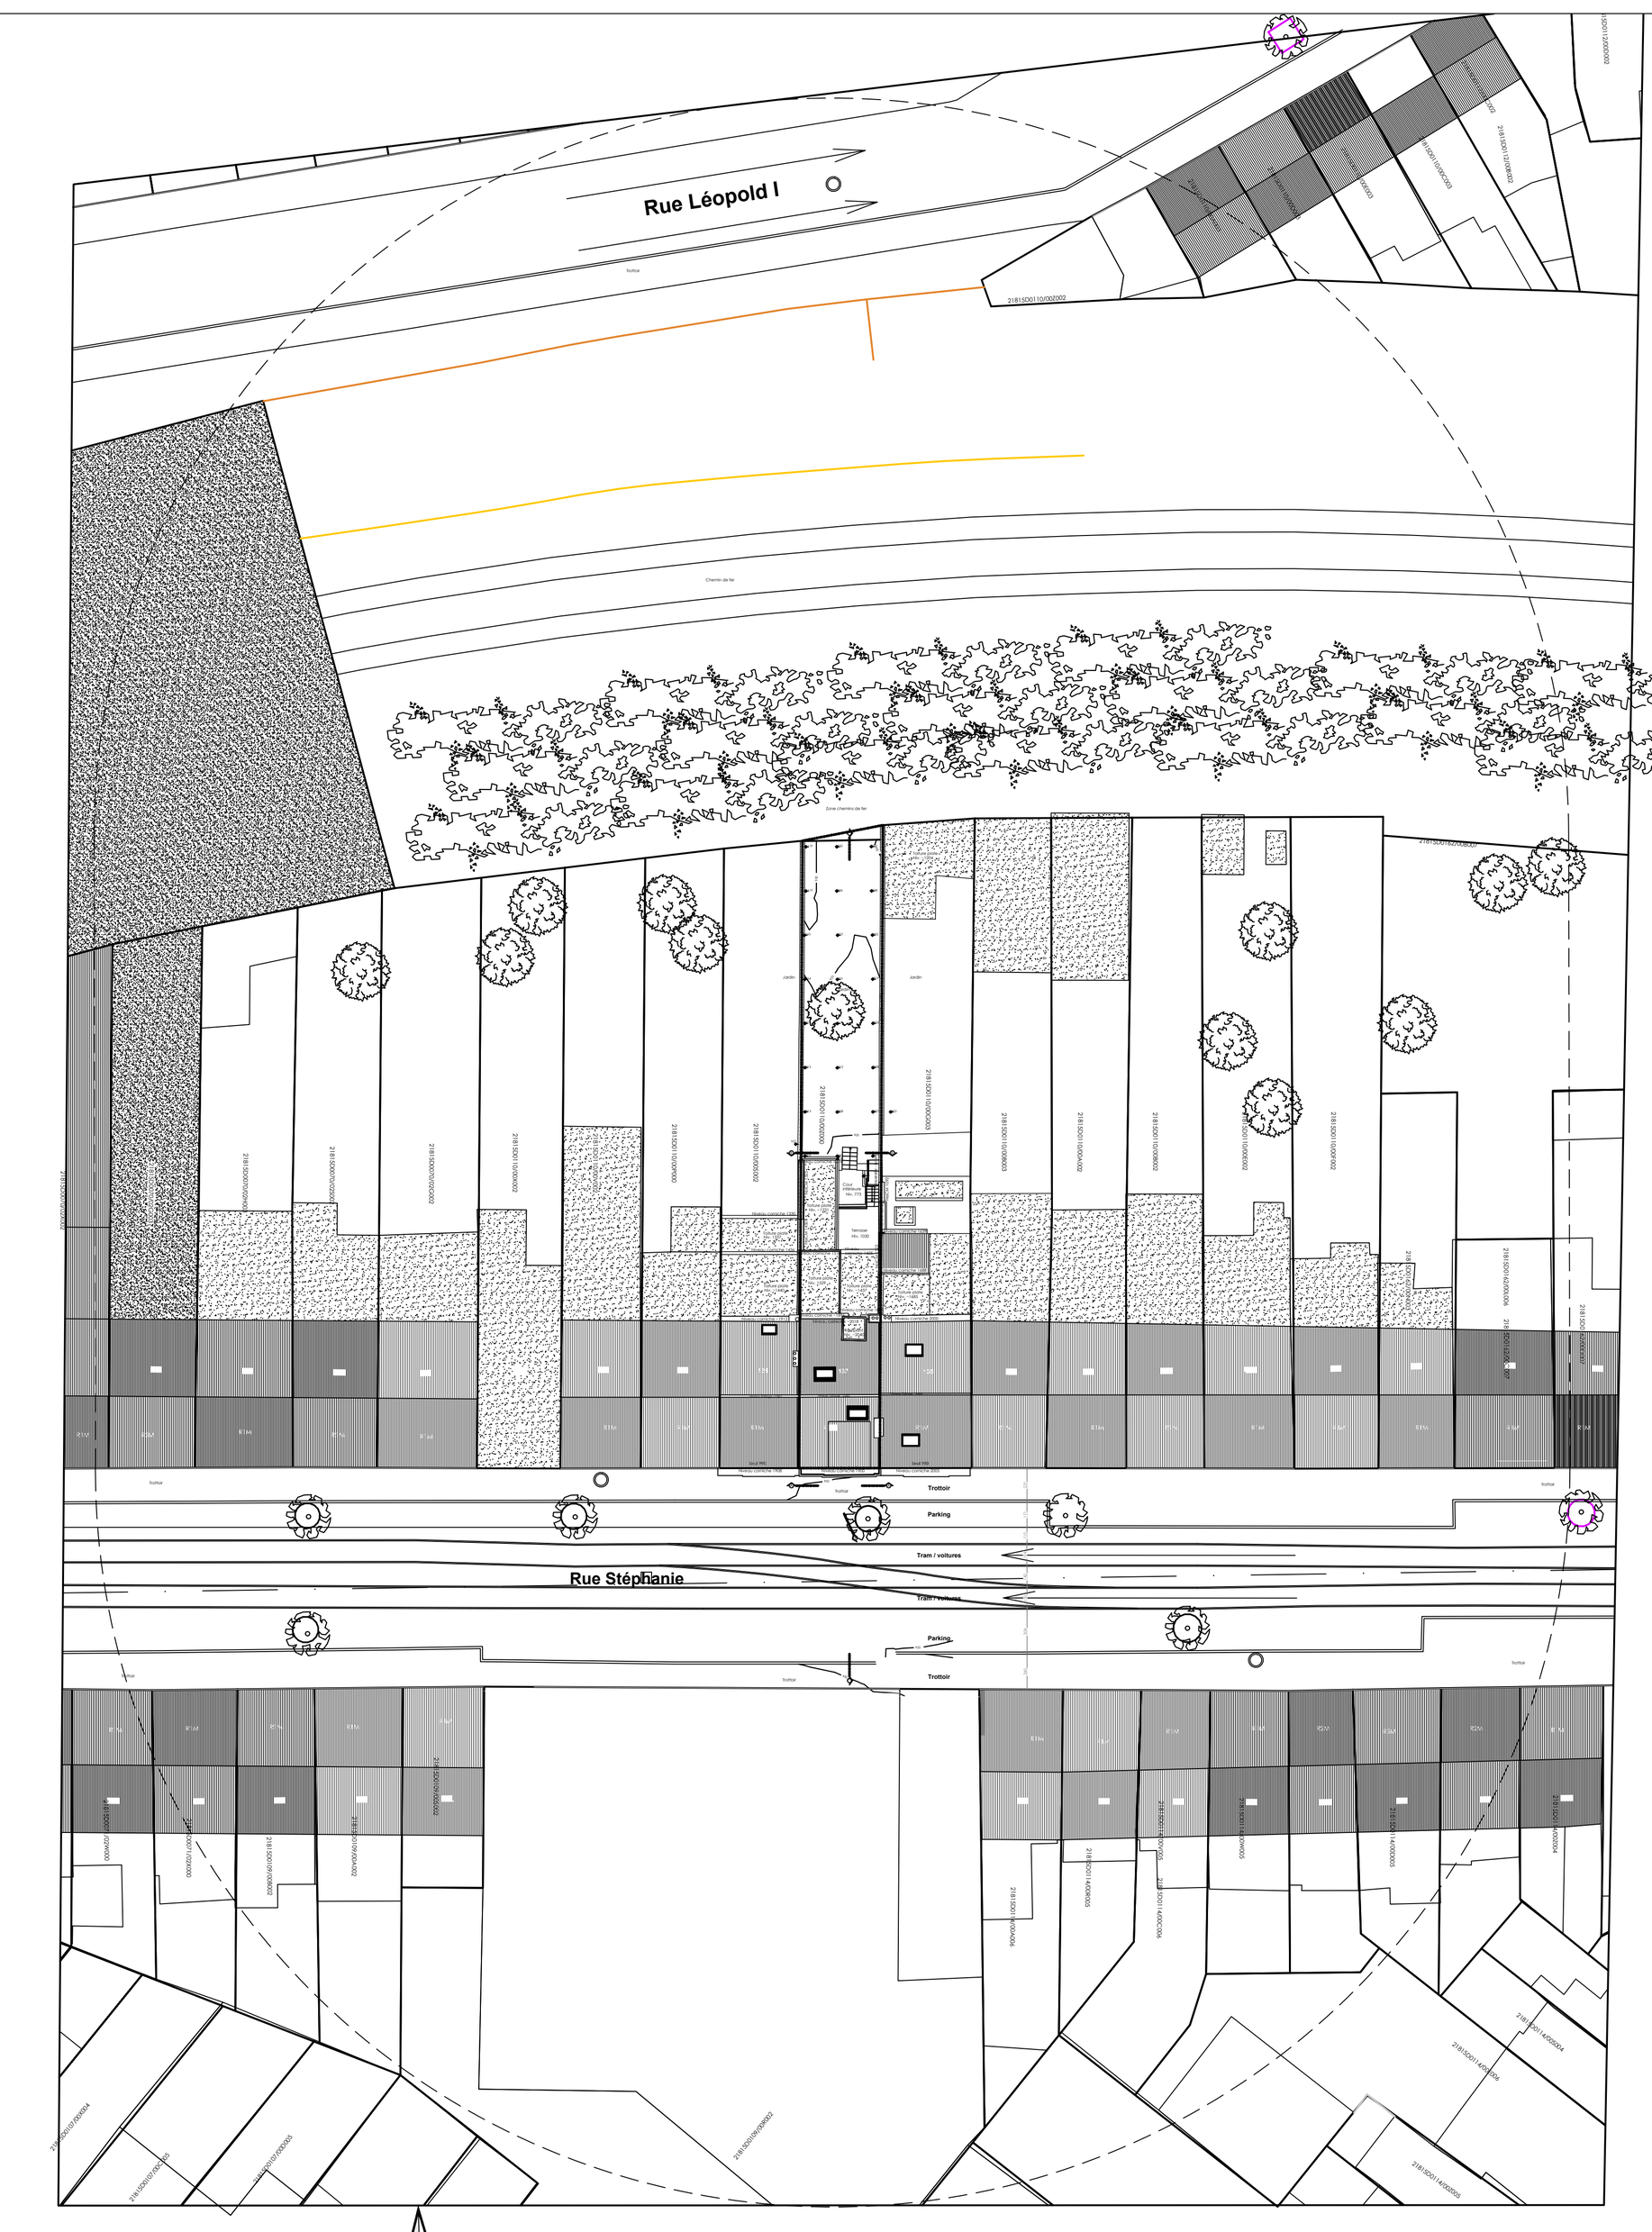


SITUATION 1-500




LOCALISATION 1-10000

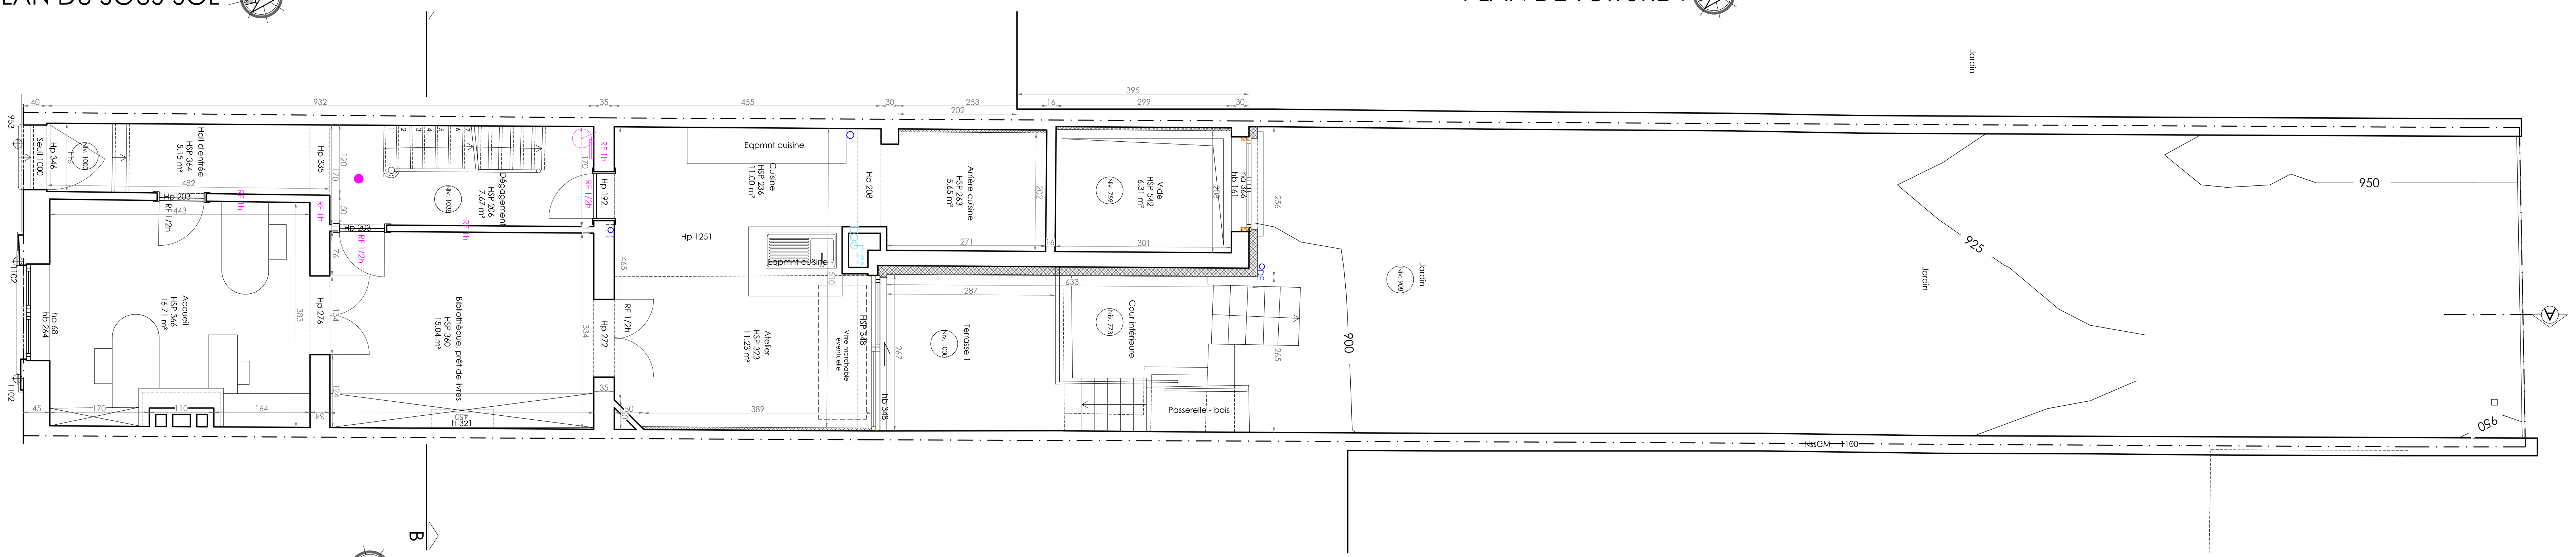


PLAN DU REZ-DE-CHAUSSEE

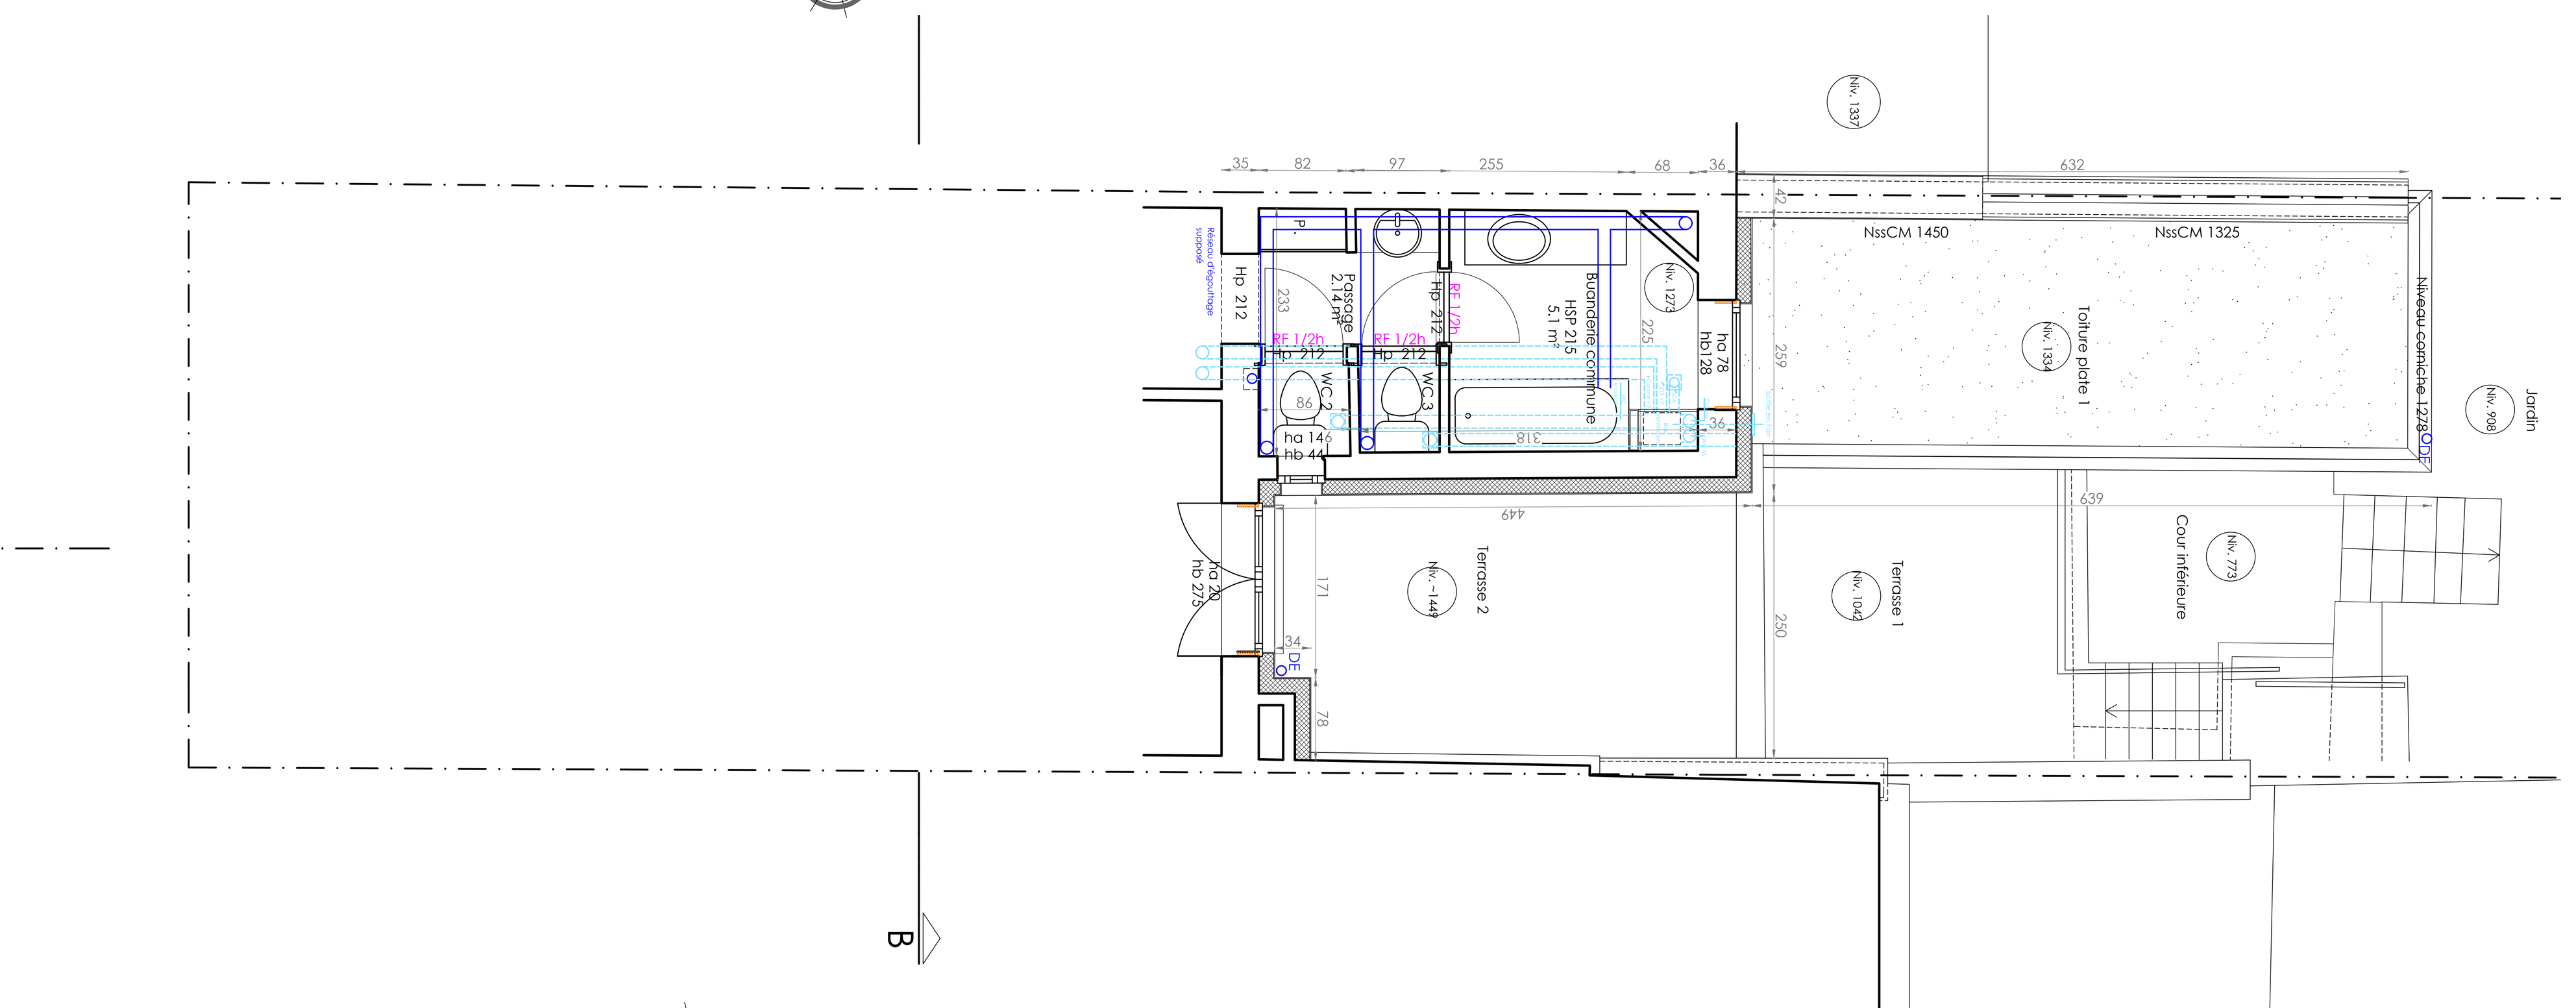

PLAN DU DEMI-ETAGE

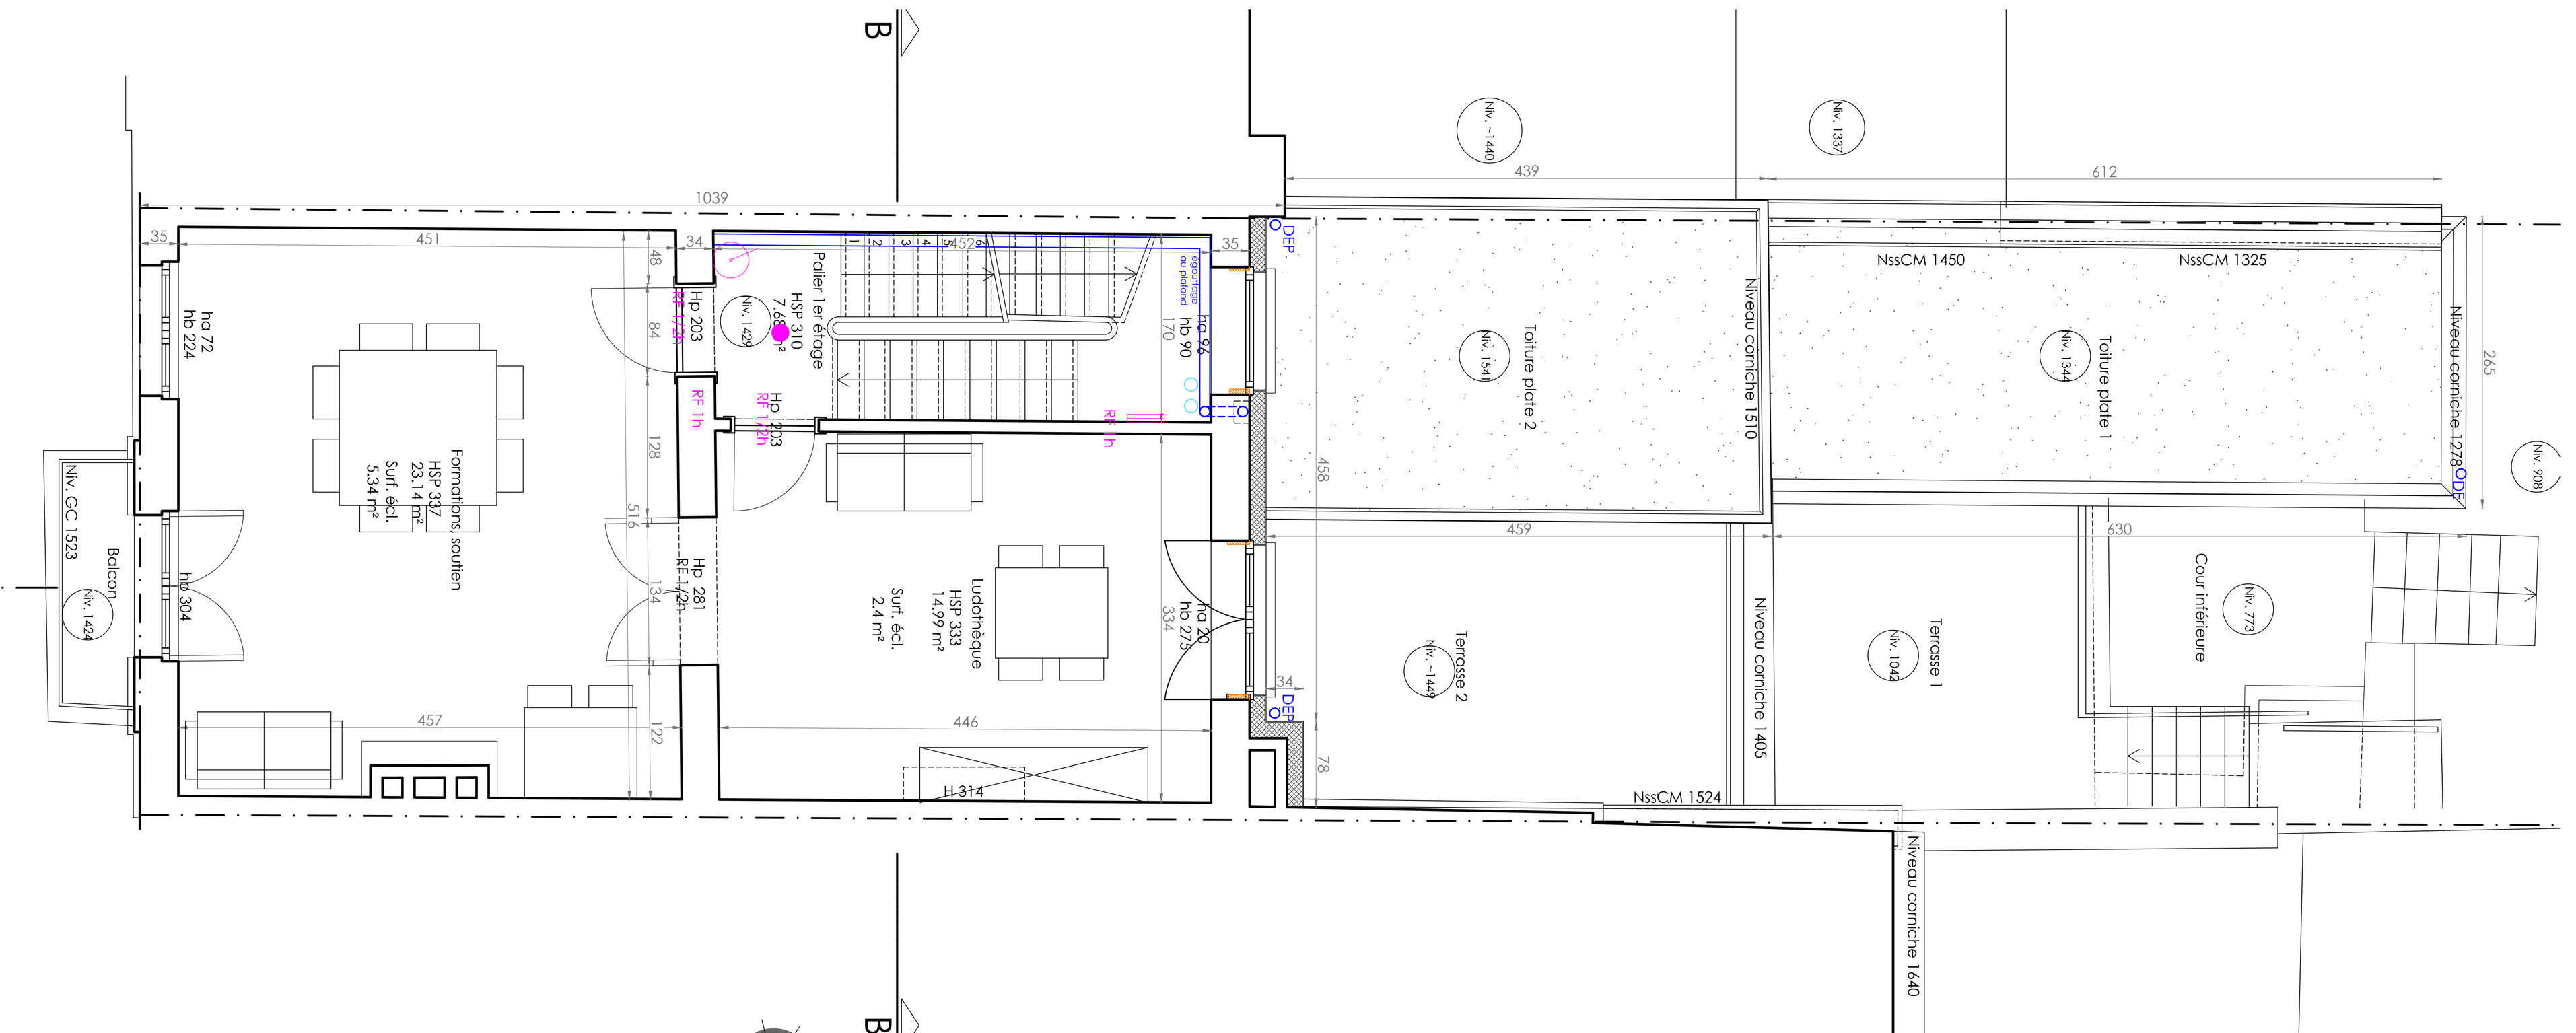

PLAN DU PREMIER ETAGE

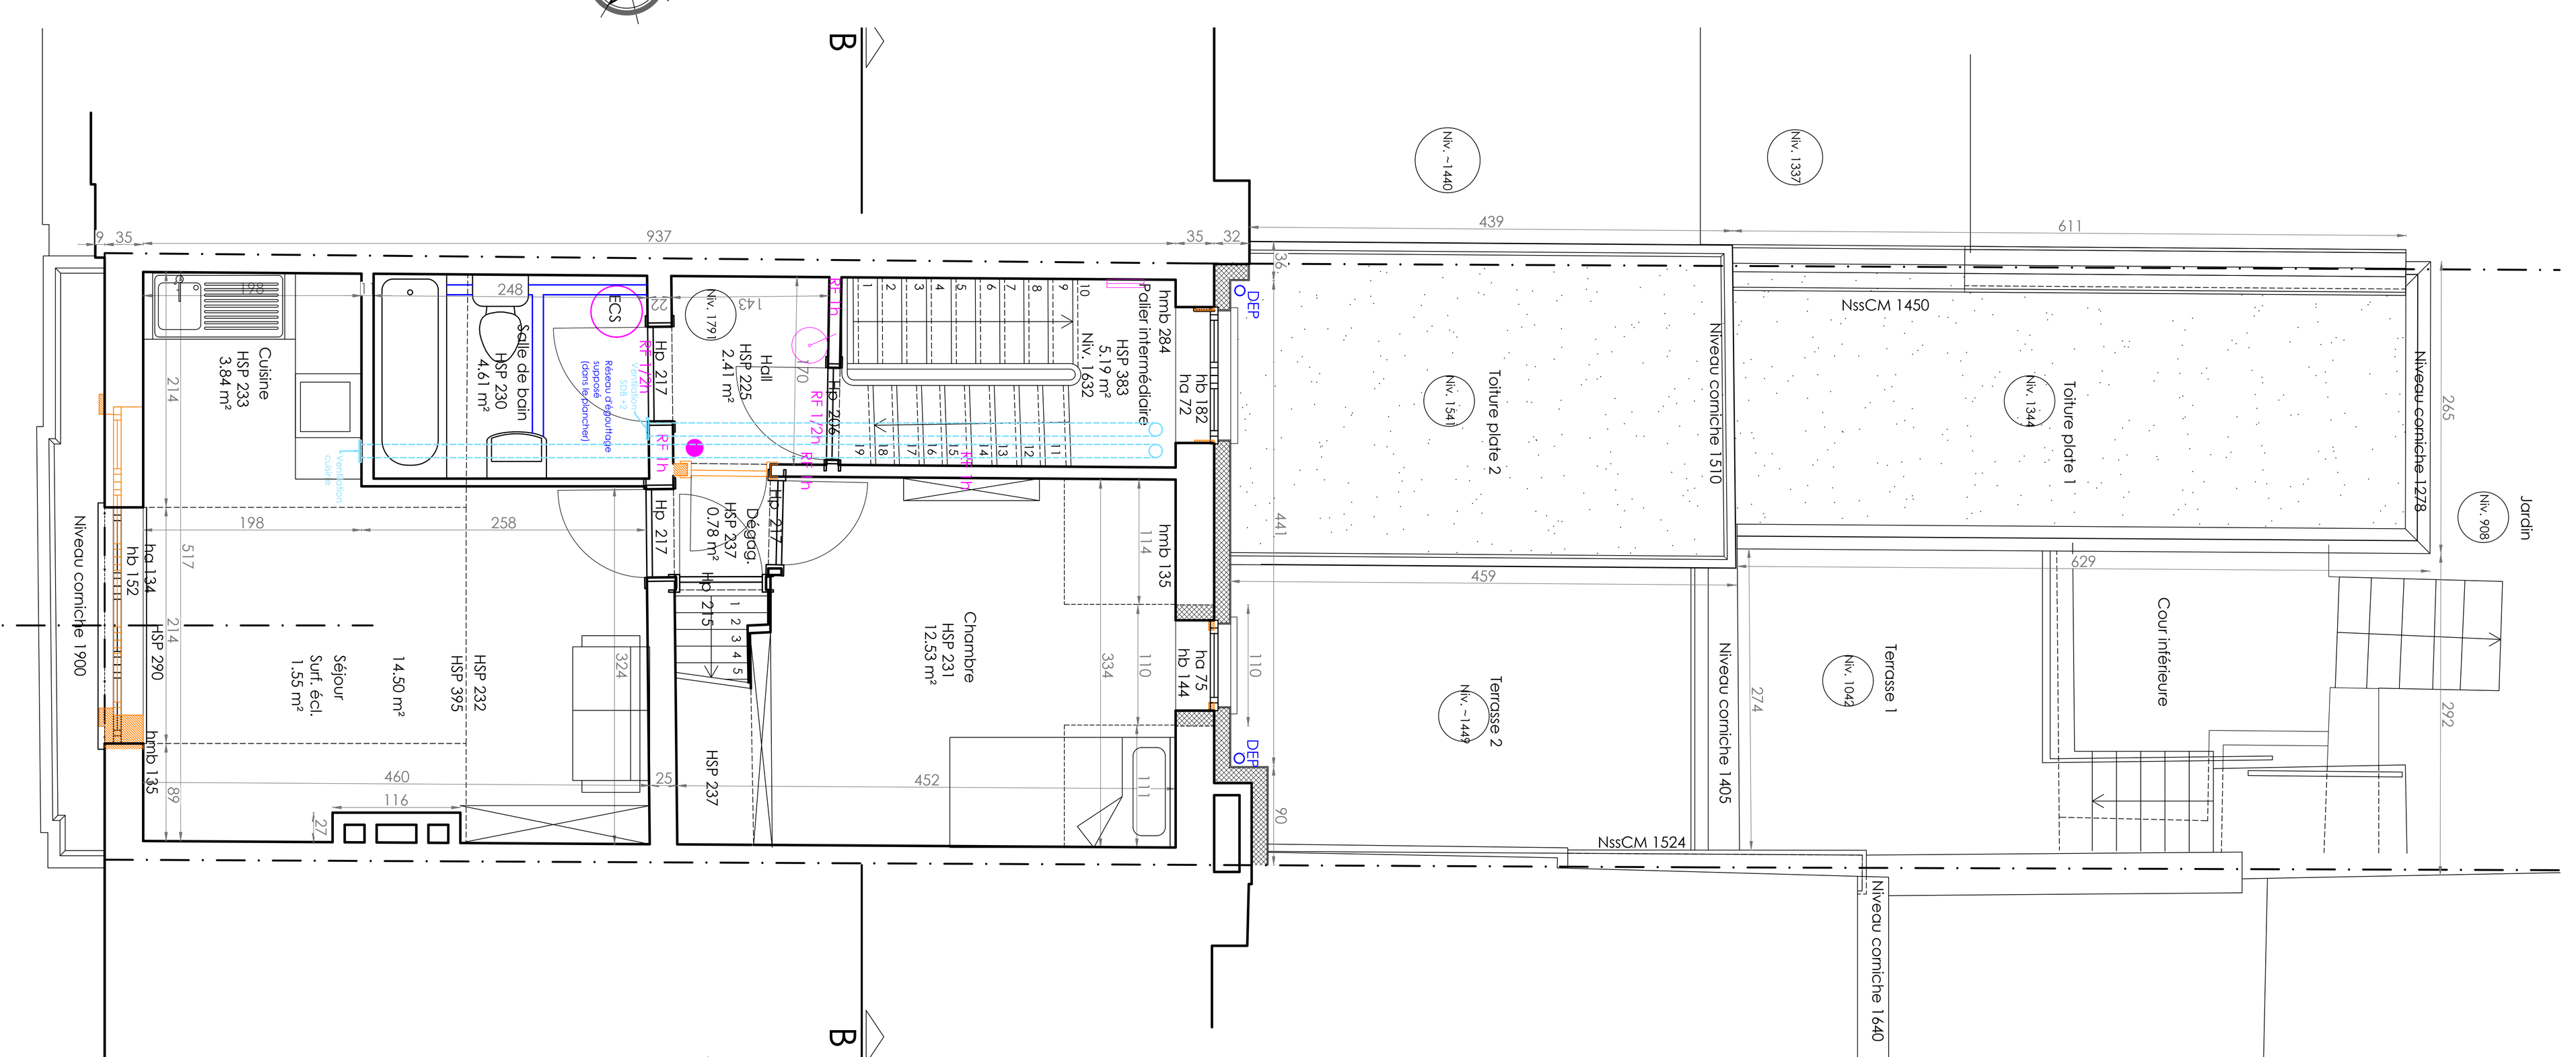

PLAN DU DEUXIEME ETAGE



PLAN DES COMBLES



IMPLANTATION 1-200

Région : Bruxelles Capitale

Situation : Rue Stéphanie, 37
1020 LAEKEN

Projet :

REGULARISATION ET RENOVATION D'UNE MAISON

15ème DIV, section D, parcelle n°110z

Echelle :	Date - Datum :	N° plan:	Dossier :
1/50	2026-09-02	4/5	N° :

A	2026-19-02	Plans de la situation existante	F	
B	2026-06-05	Demande de permis d'urbanisme et de régularisation	G	
C	2026-09-02	Demande de permis d'urbanisme et de régularisation suite incomplet	H	
D			I	
E			J	

Maitre de l'ouvrage:

Architecte:

SITUATION PROJETEE

PLANS
Localisation, situation, implantation
Sous-sol, rez-de-chaussée, entresol, 1er étage, 2ème étage, combles et toitures