




Sous-sol: Rez-1

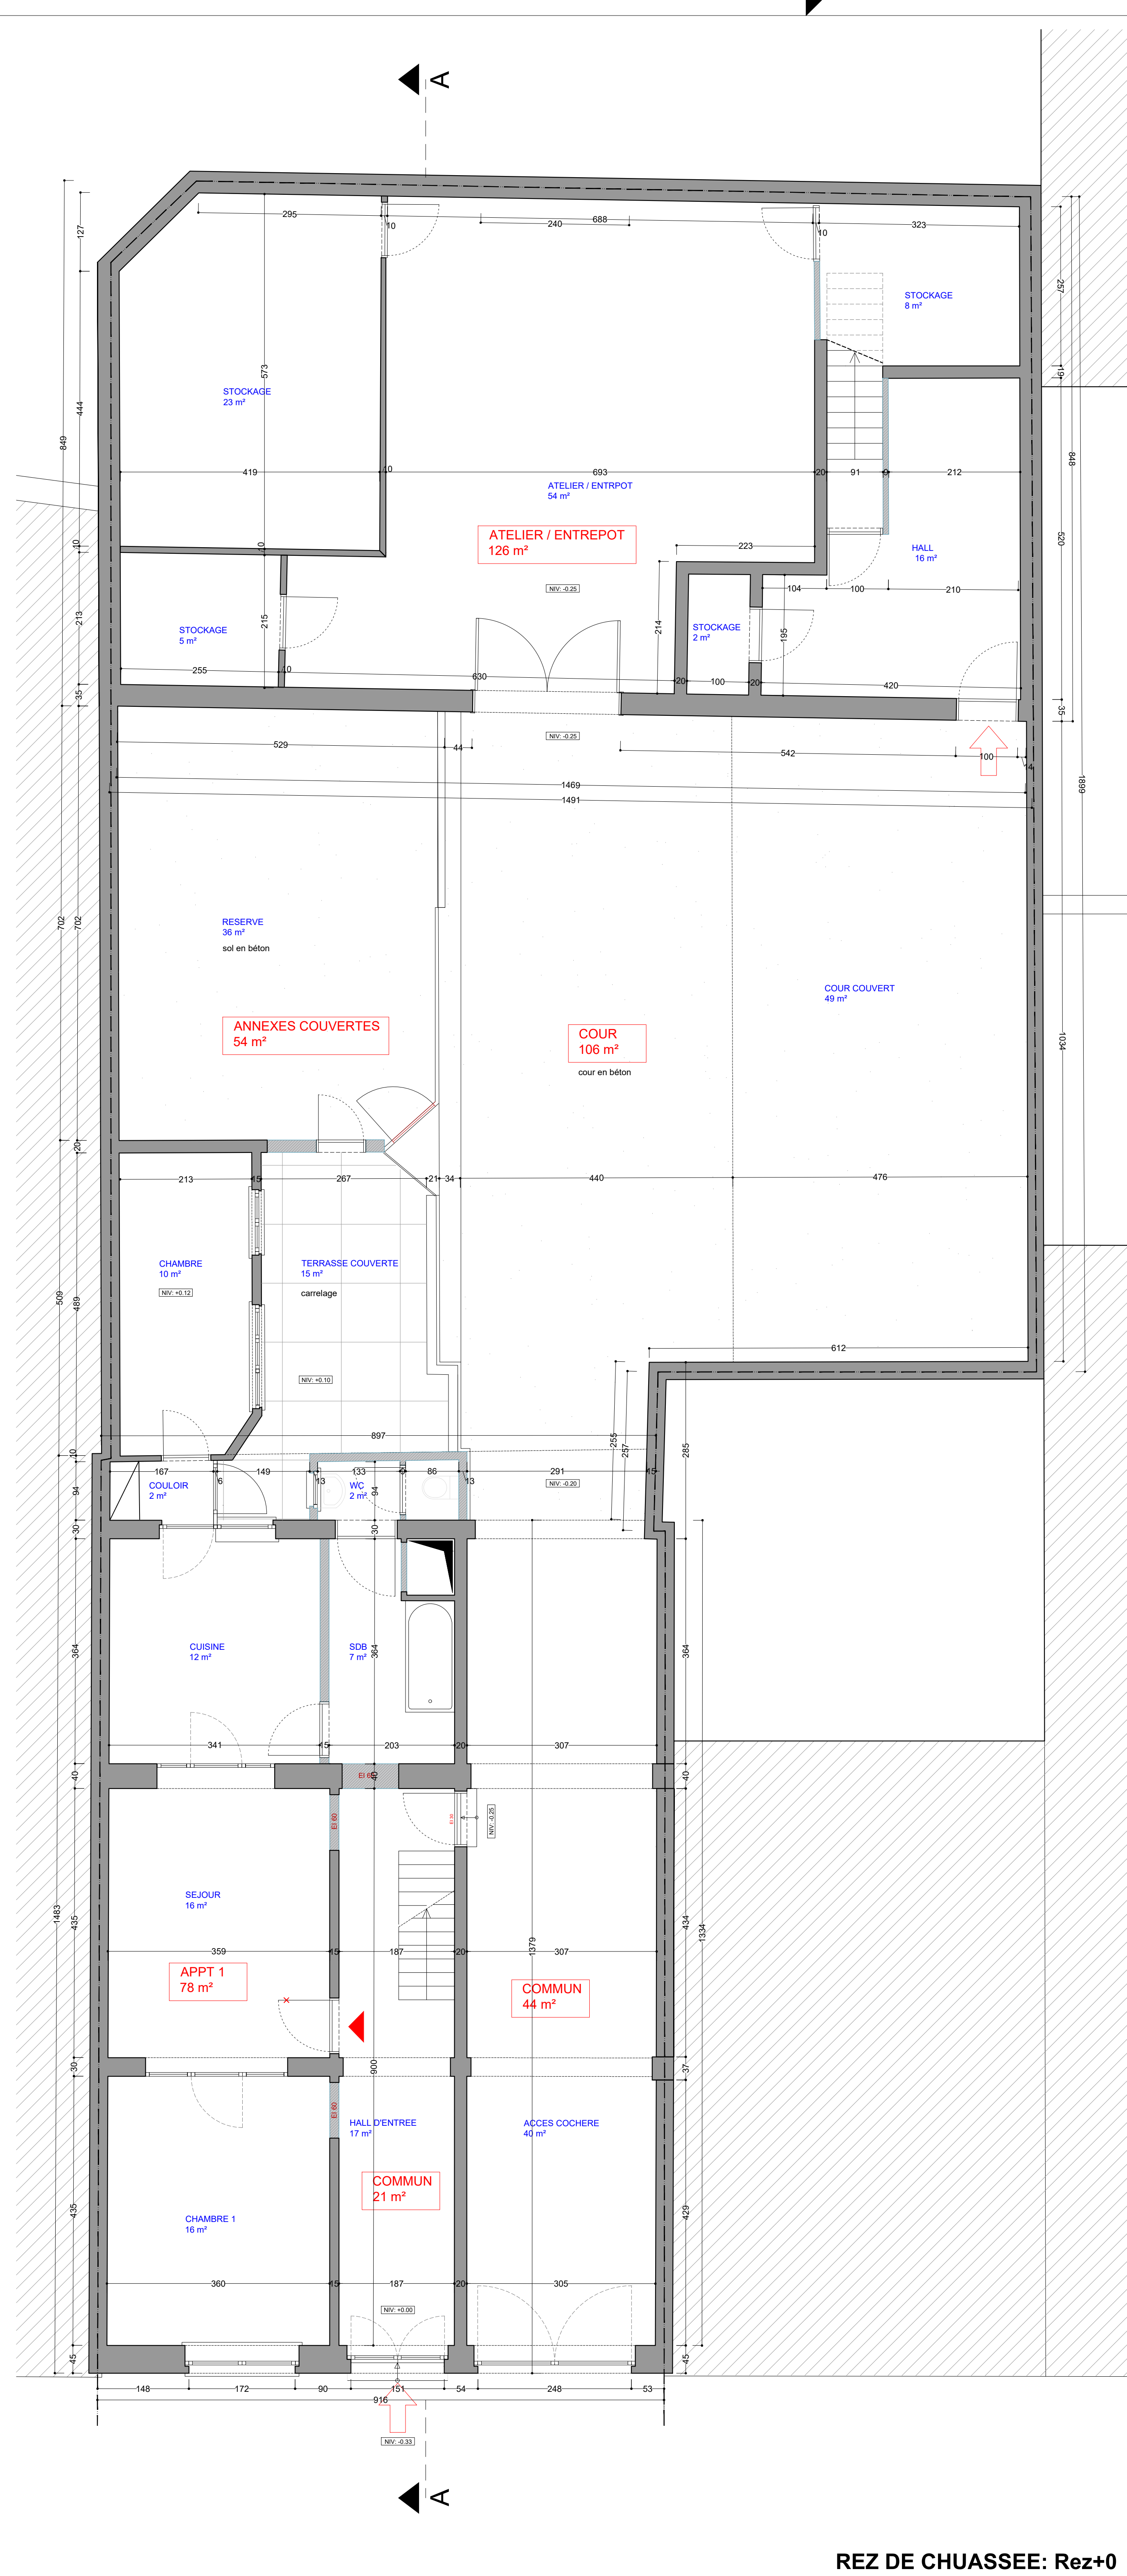

Rez de chaussee: Rez+0

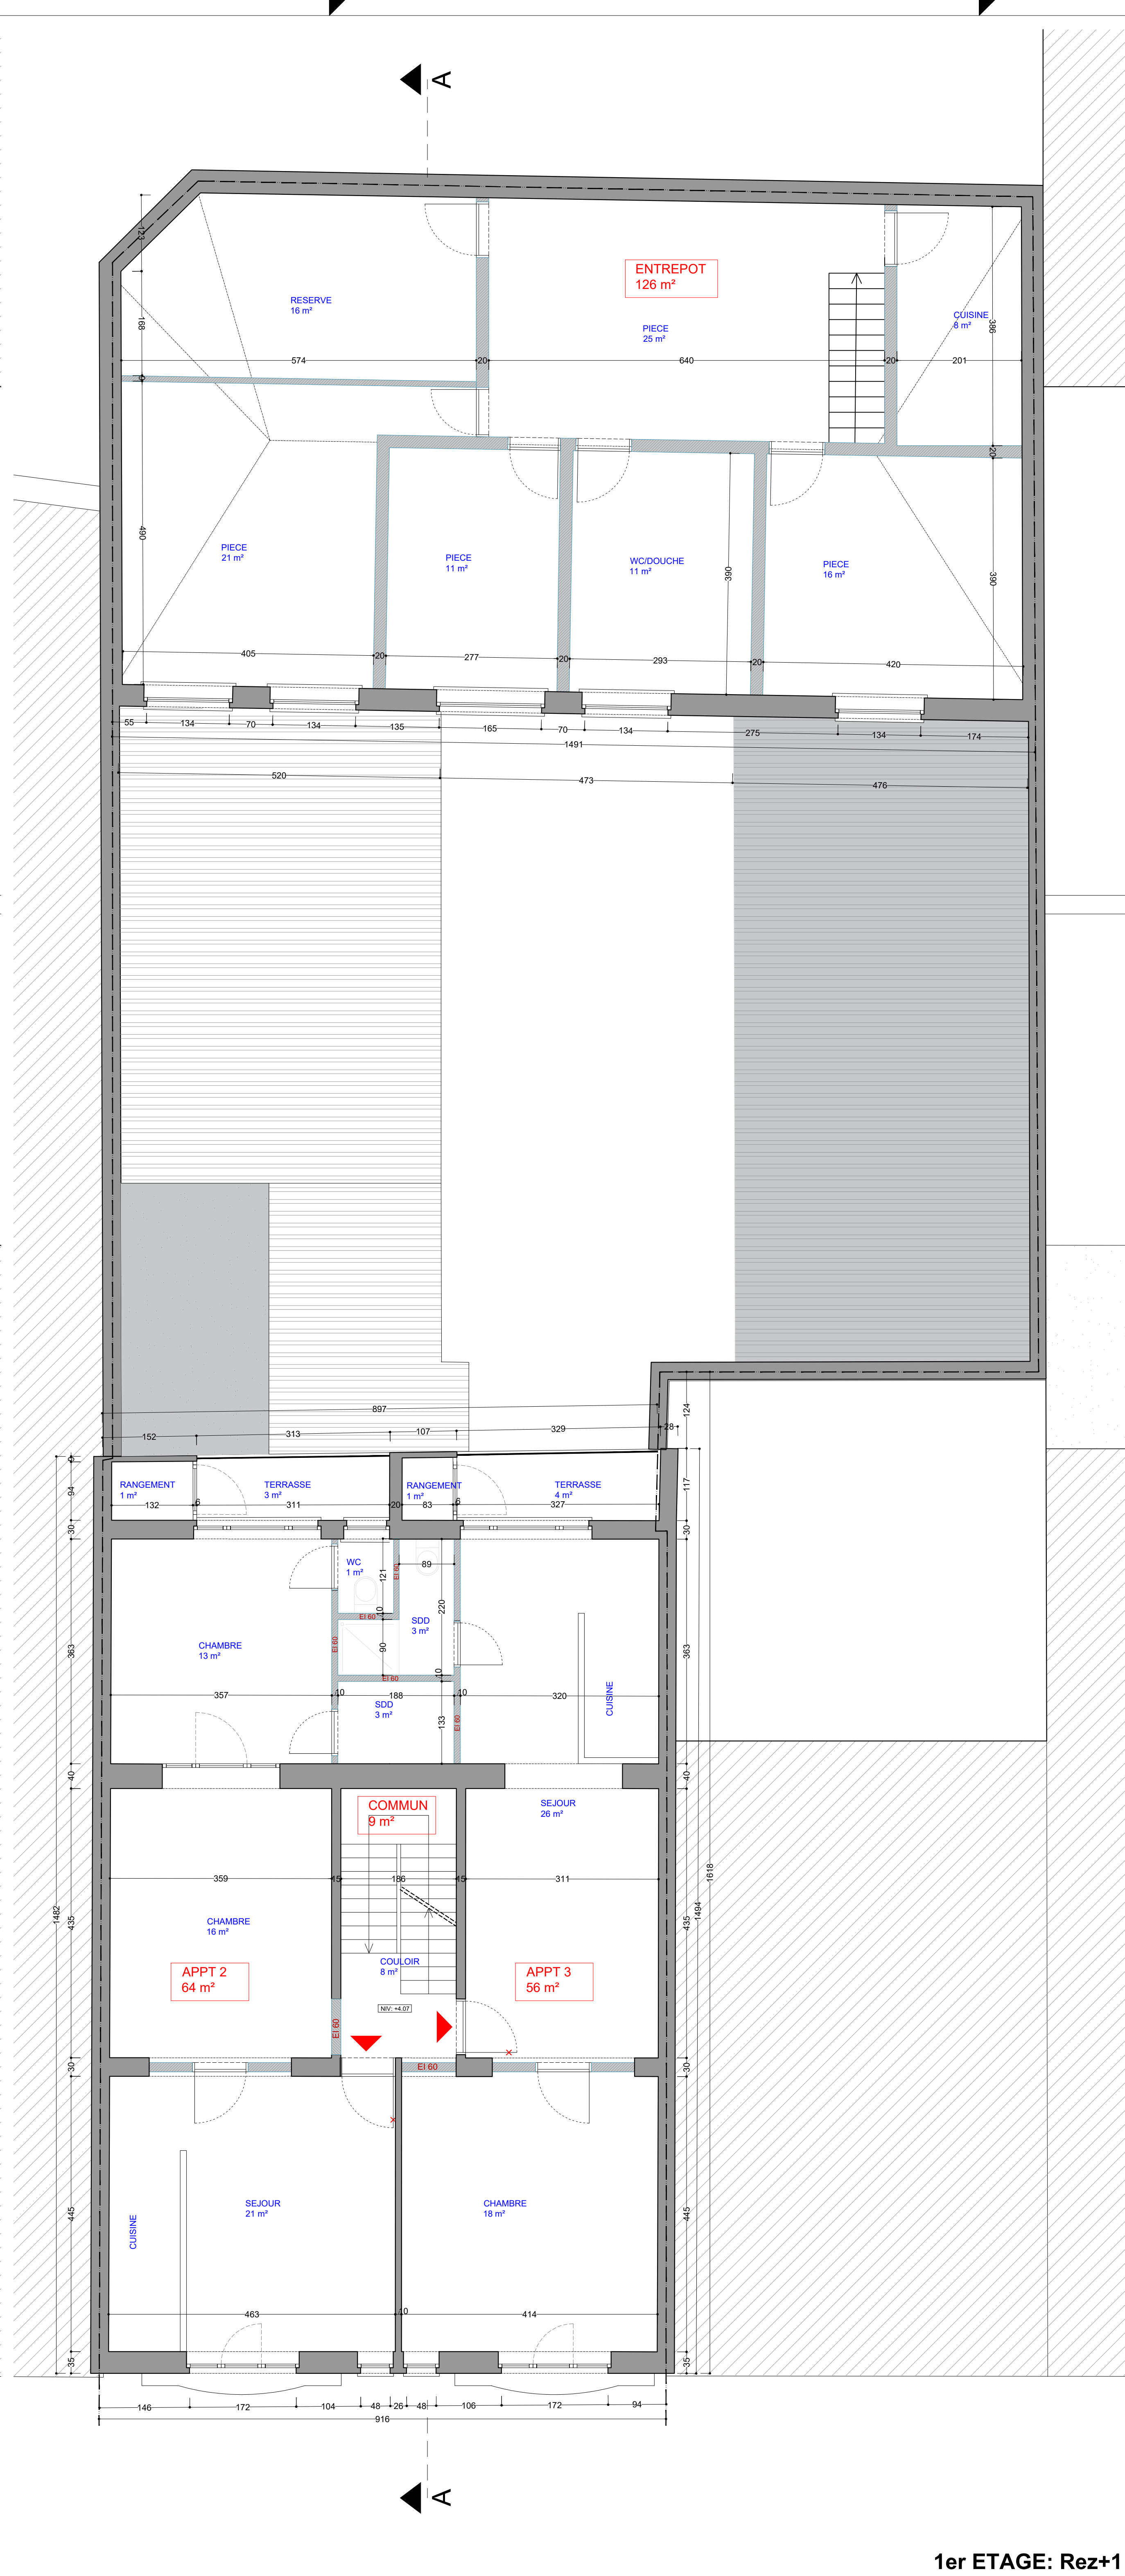

1er étage: Rez+1

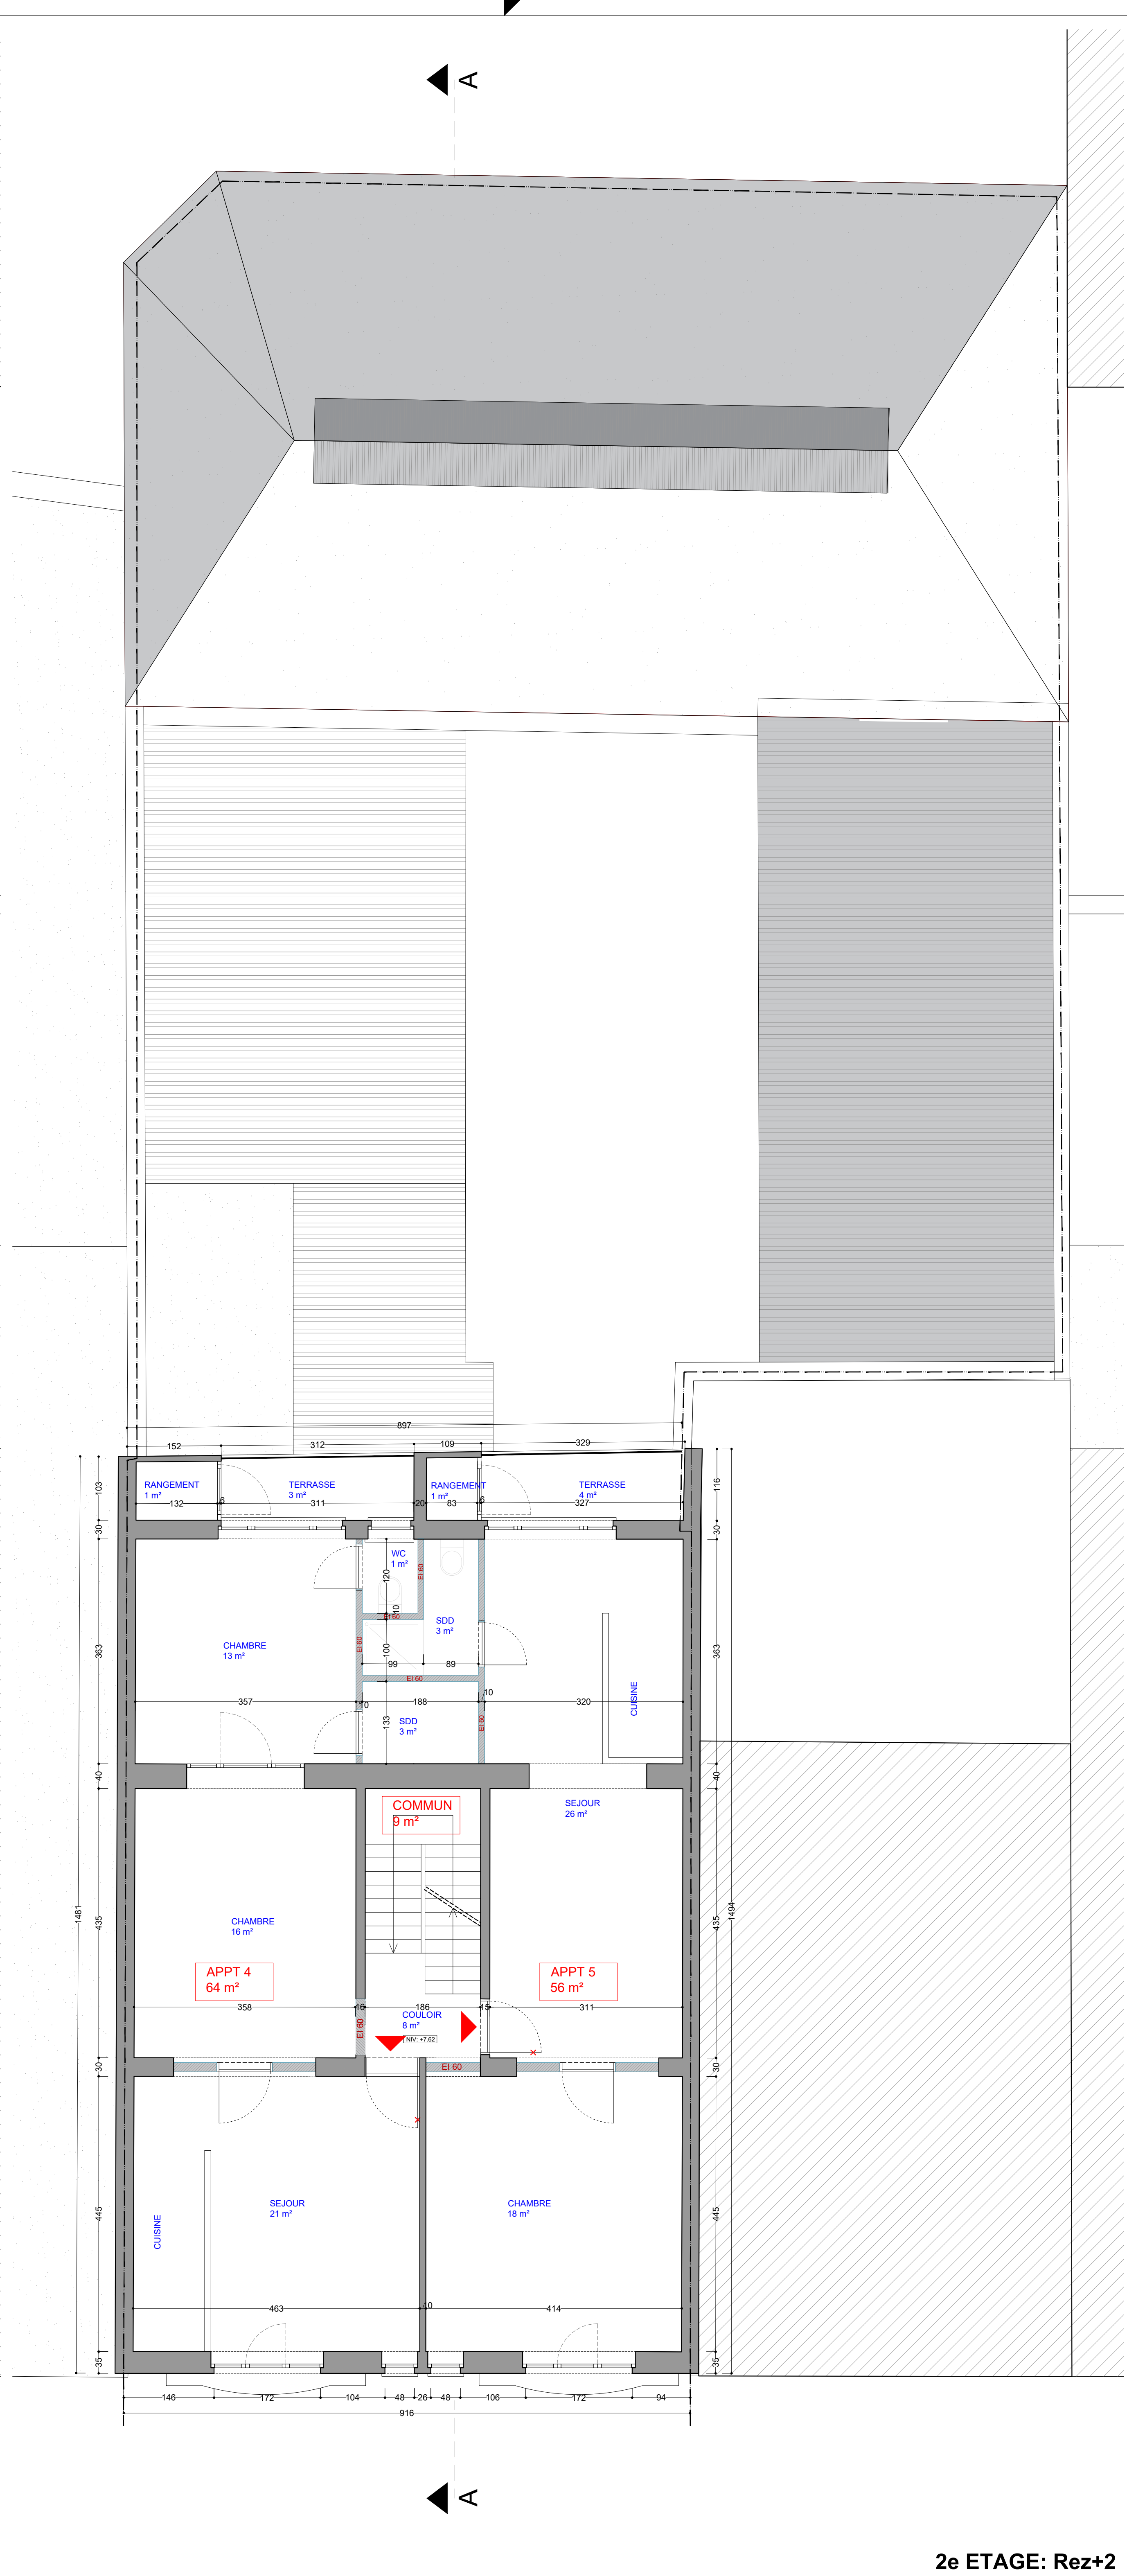

2e étage: Rez+2

LEGENDE

MACONNERIE EXISTANTE

DEMOLITION

NOUVELLE MACONNERIE

CLOISONS EXISTANTS

ISOLATION

CHARPENTE

ETANCHEITE

index

modification:

date:

ATELIER VOLTAIRE

BUREAU D'ARCHITECTURE

Atelier Voltaire s.r.l

Boulevard Des quatre Journées 26

1210 Saint Josse ten Noode

ARCHITECTE

Albert Ohanian

Tel: 02 215 98 32

albert@ateliervoltaire.be

PROJET:

1. Modification du nombre de logements dans une maison de rapport.

2. Création d'un appartement 2 chambres dans le vaste espace sous les versants de toitures du bâtiment à rue.

3. Création d'un appartement 2 chambres au premier étage de l'entrepôt dans le fond de la cour.

4. Création d'un chien assis sur le versant arrière de la toiture du bâtiment à rue.

5. Création d'une terrasse avec une toiture végétalisée sur la toiture plate à l'arrière du bâtiment à rue.

6. Modification de la toiture à versant vers une toiture plate végétalisée et isolée de l'arrière dans le fond de la cour arrière.

7. Amélioration de l'inséparabilité de la cour arrière.

8. Modification et régularisation de l'aménagement, l'appartement du Rez de chaussée du bâtiment à rue.

9. Suppression des couvertures en tôles ondulées (non conformes) de la cour arrière.

10. Réaménagement des caves et création de locaux vélos et poussettes pour les appartements.

ADRESSE:

Chaussée de Louvain 506 et 508

1030 Schaerbeek

District 5 - Section C - Numéro 88w4 et 88x4

DEMANDEUR:

TITRE DU PLAN:

SITUATION DE FAIT

DATE:

25-03-2024

ECHELLE:

1/50

PLAN:

PLAN: R-1

PLAN: R+0

PLAN: R+1

PLAN: R+2

INDEX:

A

B

C

D

E

F

G

H

I

J

K

L

M

N

O

P

Q

R

S

T

U

V

W

X

Y

STADE:

PERMIS D'URBANISME

CODE:

NUMERO:

LVN 506

3/10