


TOUTES LES COTES ET NIVEAUX RENSEIGNES SUR CE PLAN SONT DONNES A TITRE INDICATIF ET SONT A VERIFIER SUR PLACE PAR L'ENTREPRENEUR

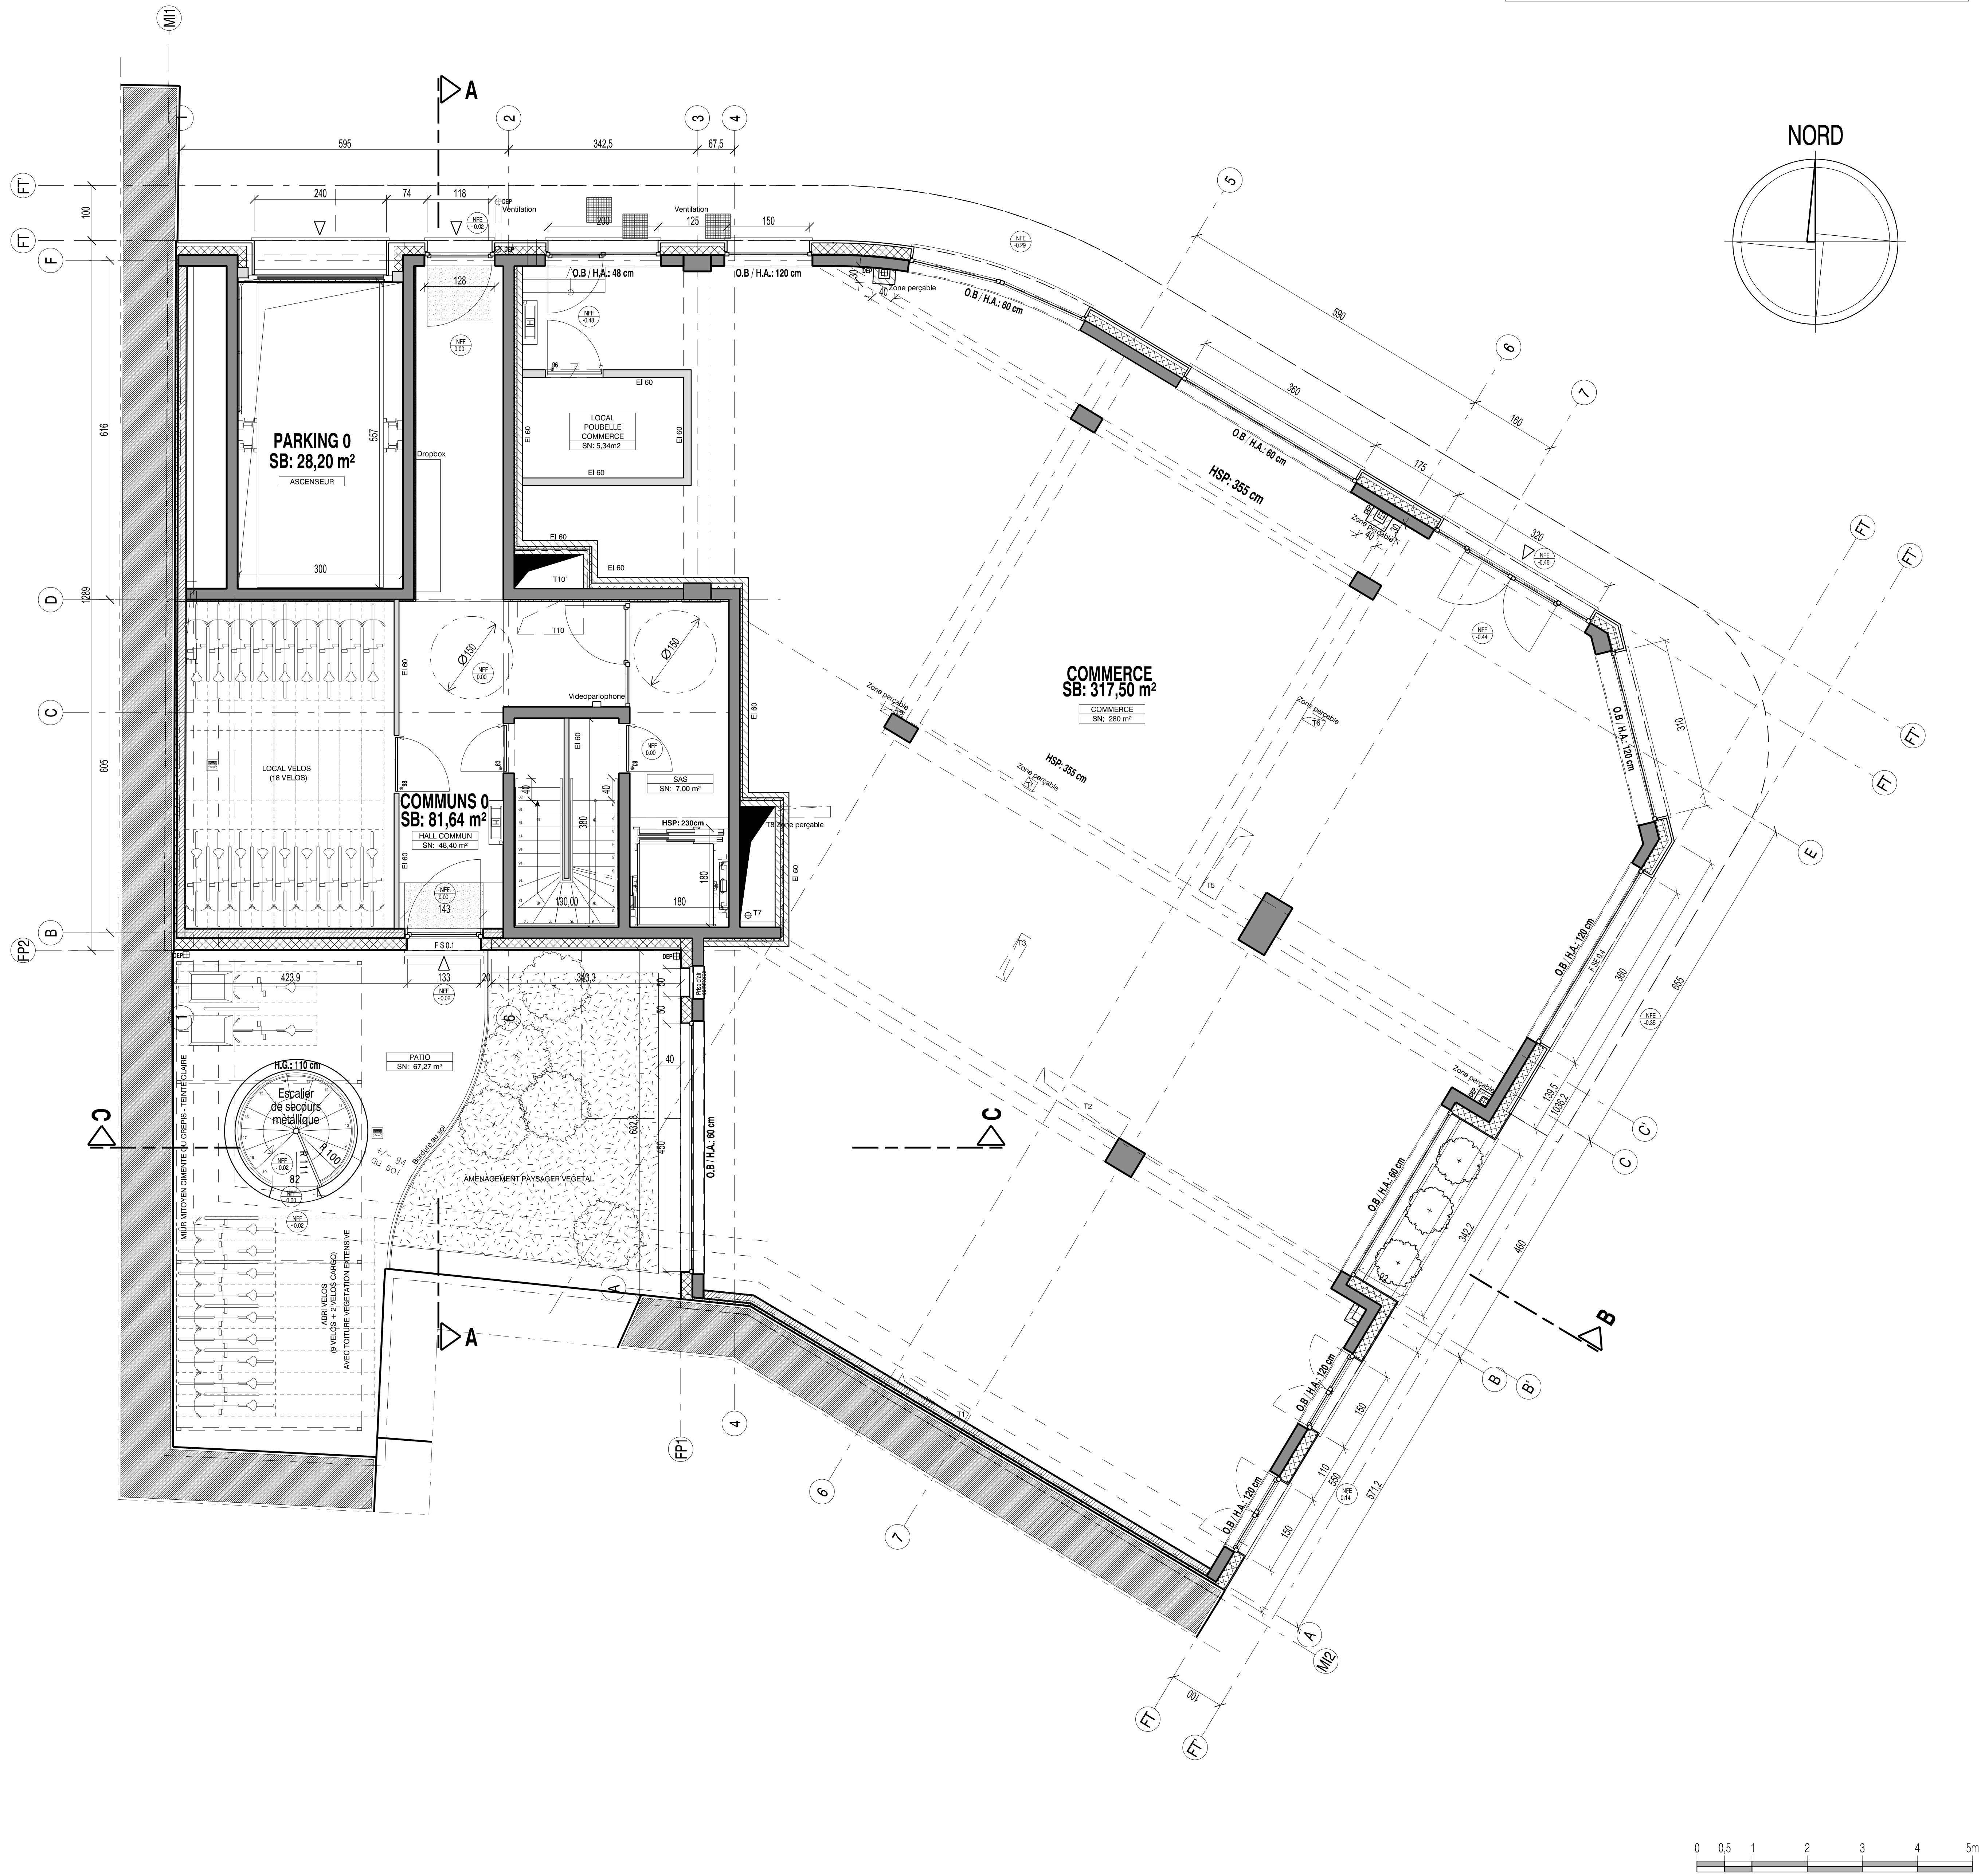

LEGENDE DES NIVEAUX	
	NIVEAU BETON EXISTANT
	NIVEAU BETON FUTUR
	NIVEAU FINI EXISTANT
	NIVEAU FINI FUTUR
	HAUTEUR SOUS DALLE
	HAUTEUR SOUS POUTRE
	HAUTEUR SOUS FAUX-PLAFOND

LEGENDE DES PORTES	
SYMBOLE	DESCRIPTION
	NORMALE
	A FERMETURE AUTOMATIQUE
	A FERMETURE SUR DETECTION ELECTROMAGNETIQUE
	COUPE-FEU E30
	COUPE-FEU E60
	DETALONNEE
	AVEC GRILLE DE VENTILATION

LEGENDE DES TRAMES	
	BETON A REALISER
	MACONNERIE BLOC BETON
	MACONNERIE BLOC SILICO-CALCAIRE
	MACONNERIE BLOC BETON CELLULAIRE
	MACONNERIE BLOC STEPEC
	MACONNERIE TERRE CUITE
	ISOLATION RIGIDE
	CLOISON CARREAUX DE PLATRE

A	SUIVANT AVIS DOSSIER INCOMPLET 11/08/2025	06-11-2025
0	INTRODUCTION PU MODIFICATIF B4: SUPPRESSION SS-SOL -2, RAMPE PARKING, ...	09-07-2025
INDICE	MODIFICATIONS	DATE

THIELEMANS 2

REGION DE BRUXELLES CAPITALE  
COMMUNE DE WOLUWE-SAINT-PIERRE

Construction d'un immeuble à appartements  
avec rez commercial

2 Avenue Charles Thielemans à 1150 Woluwe-Saint-Pierre  
Cadastre Div 2 Section A n° 95 A 3

SITUATION EXISTANTE DE DROIT

DEMANDE DE PERMIS D'URBANISME MODIFICATIF

PLAN REZ-DE-CHAUSSEE

Date	Dossier	Phase	Type	Version	Code	Numero	Indice
06/11/2025	131BX00B4	X	04/27A				
Echelle	1/50						