


TOUTES LES COTES ET NIVEAUX RENSEIGNES SUR CE PLAN SONT DONNES  
A TITRE INDICATIF ET SONT A VERIFIER SUR PLACE PAR L'ENTREPRENEUR

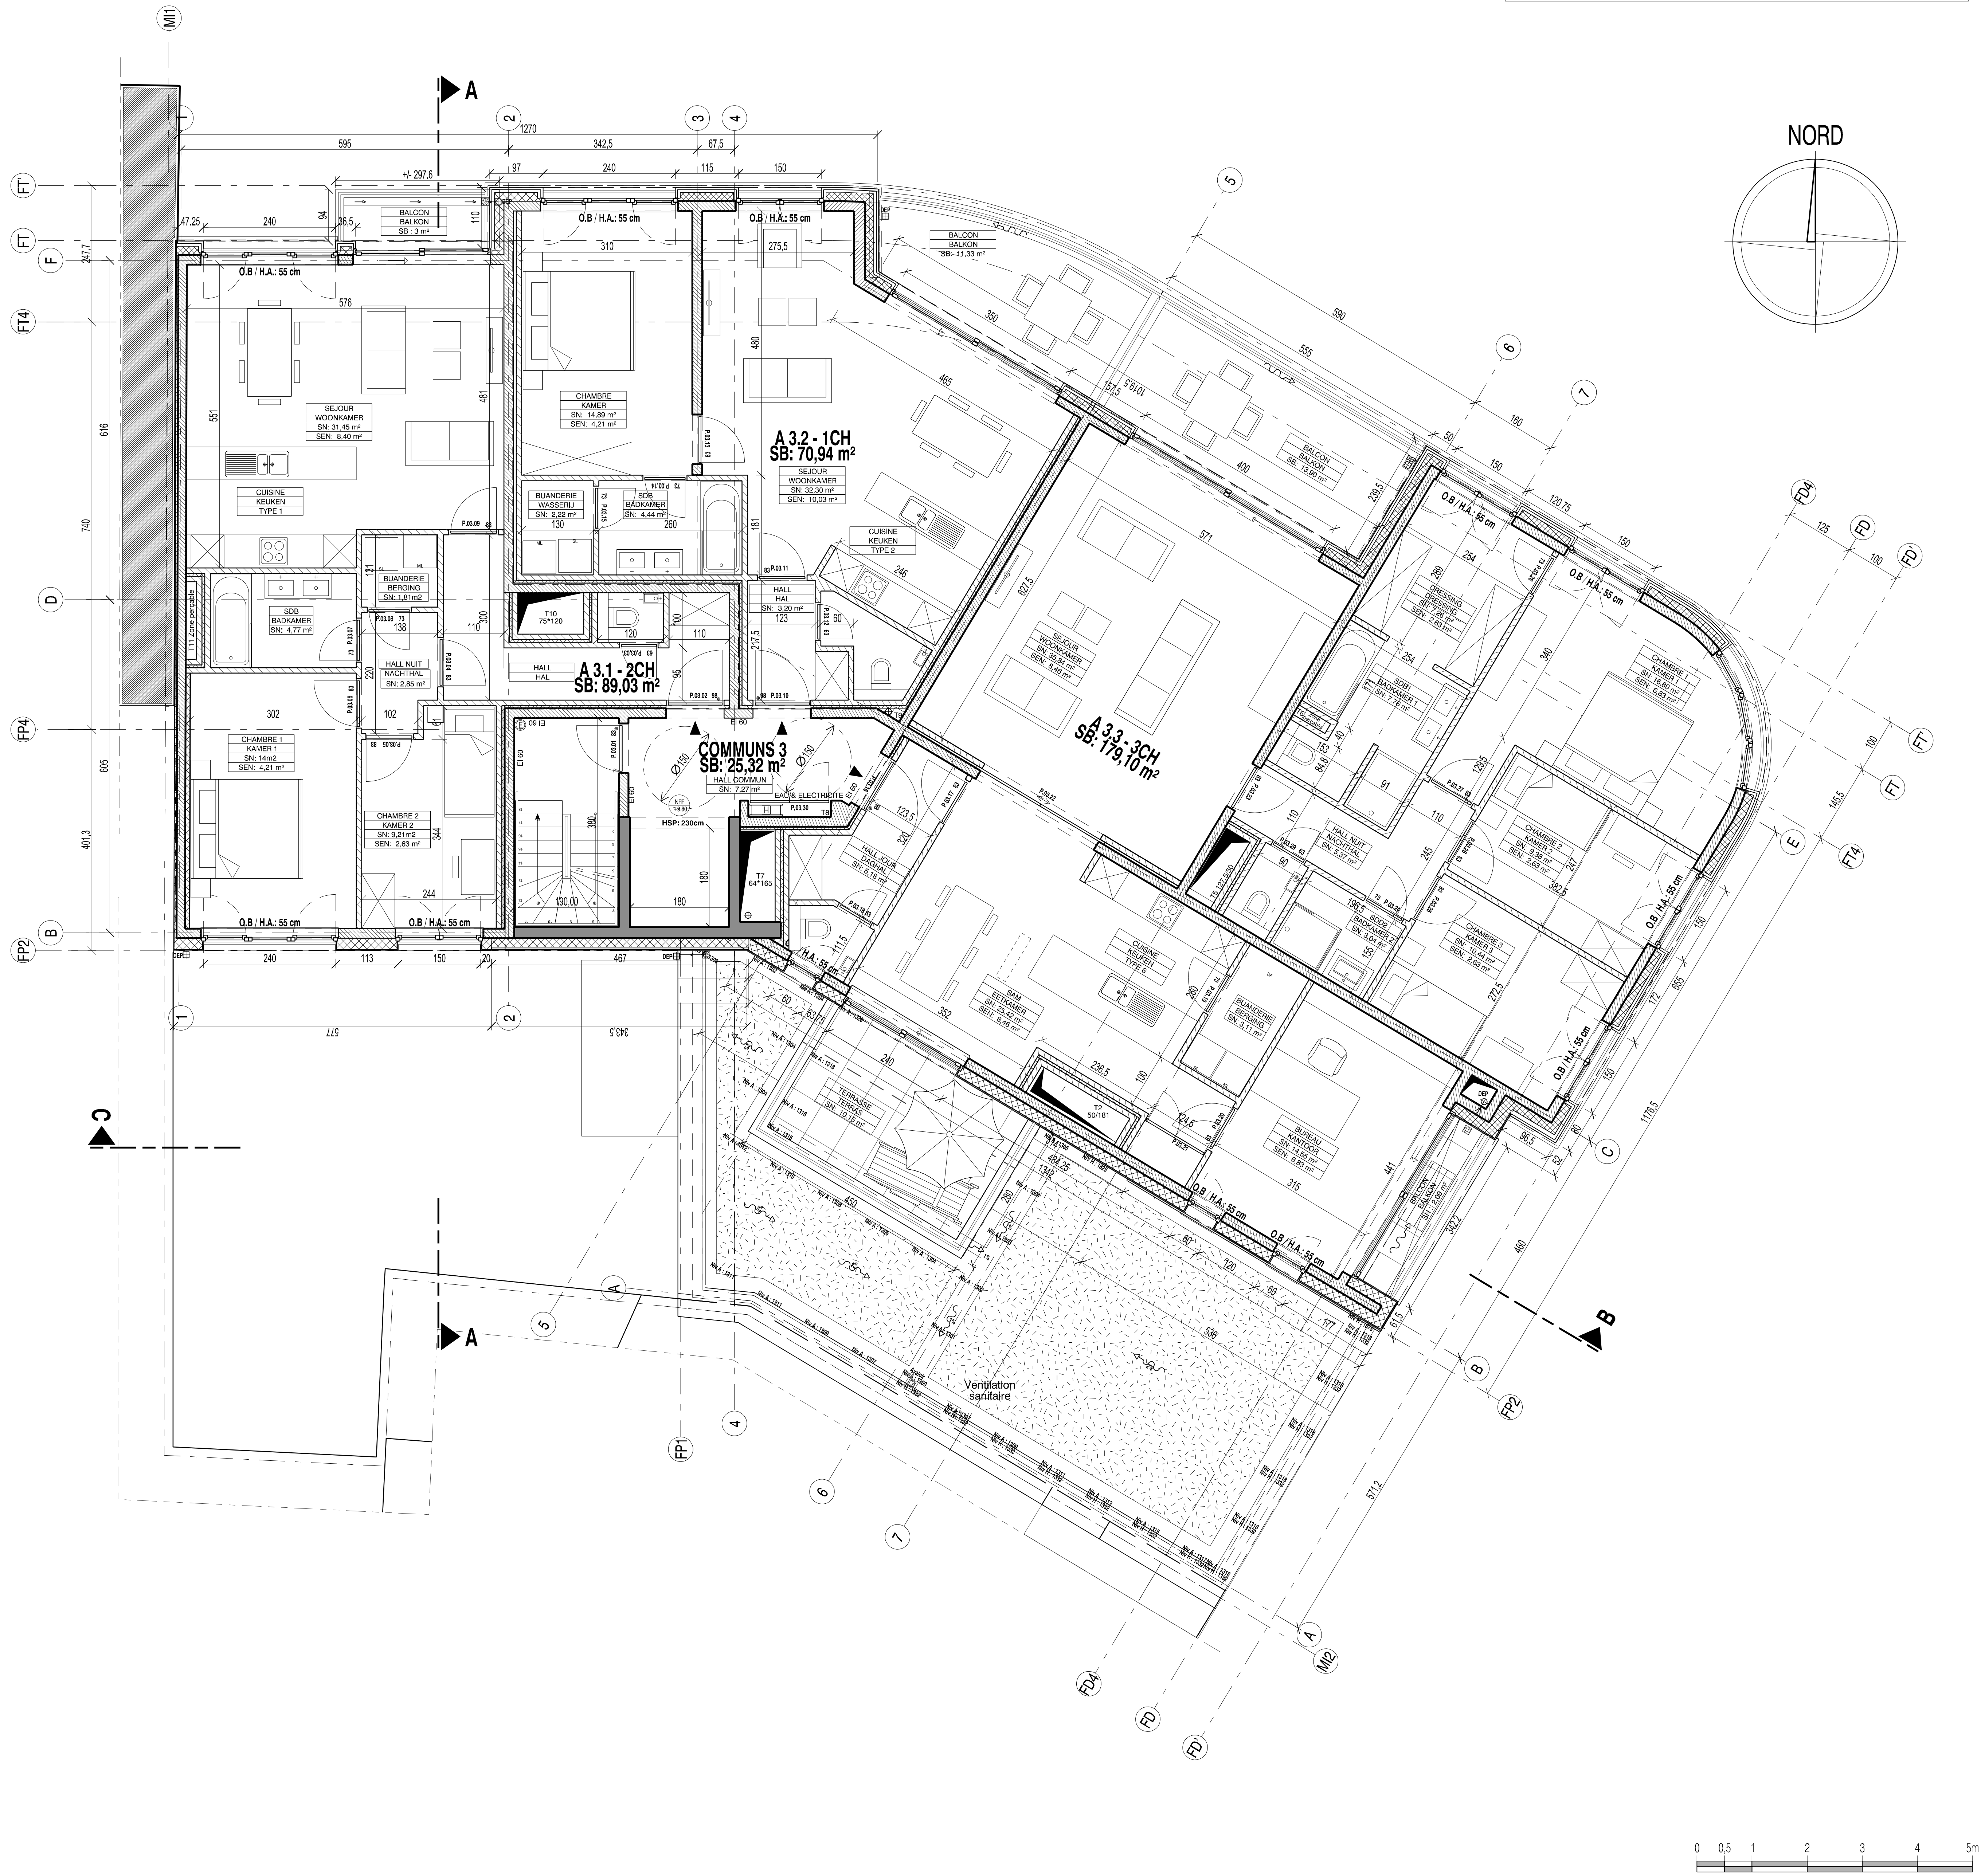

LEGENDE DES NIVEAUX

- Niveau Béton Existant
- Niveau Béton Futur
- Niveau Fini Existant
- Niveau Fini Futur
- Hauteur sous dalle
- Hauteur sous poutre
- Hauteur sous faux-plafond

LEGENDE DES PORTES

- | SYMBOLE   | DESCRIPTION                                 |
|-----------|---|
| [Symbole] | NORMALE                                     |
| [Symbole] | A FERMETURE AUTOMATIQUE                     |
| [Symbole] | A FERMETURE SUR DETECTION ELECTROMAGNETIQUE |
| [Symbole] | COUPE-FEU E30                               |
| [Symbole] | COUPE-FEU E60                               |
| [Symbole] | DETALONNEE                                  |
| [Symbole] | AVEC GRILLE DE VENTILATION                  |

LEGENDE DES TRAMES

- BETON A REALISER
- MACONNERIE BLOC BETON
- MACONNERIE BLOC SILICOCAIREE
- MACONNERIE BLOC BETON CELLULAIRE
- MACONNERIE BLOC STEPOC
- MACONNERIE TERRE CUITE
- ISOLATION RIGIDE
- CLOISON CARREAUX DE PLATRE

A	SUIVANT AVIS DOSSIER INCOMPLET 11/08/2025	06-11-2025
D	INTRODUCTION PU MODIFICATIF B4: SUPPRESSION SS-SOL -2, RAMPE PARKING, ...	09-07-2025
INDICE	MODIFICATIONS	DATE

THIELEMANS 2

REGION DE BRUXELLES CAPITALE  
COMMUNE DE WOLUVE-SAINT-PIERRE  
**Construction d'un immeuble à appartements  
avec rez commercial**  
2 Avenue Charles Thielemans à 1150 Woluwe-Saint-Pierre  
Cadastre Div 2 Section A n° 95 A 3

SITUATION EXISTANTE DE DROIT

DEMANDE DE PERMIS D'URBANISME MODIFICATIF

PLAN ETAGE 3

Date	Dossier	Phase	Type	Version	Code	Numero	Indice
06/11/2025	131XP03B4	X	07/27A				
Echelle	1/50						