


TOUTES LES COTES ET NIVEAUX RENSEIGNES SUR CE PLAN SONT DONNES
A TITRE INDICATIF ET SONT A VERIFIER SUR PLACE PAR L'ENTREPRENEUR

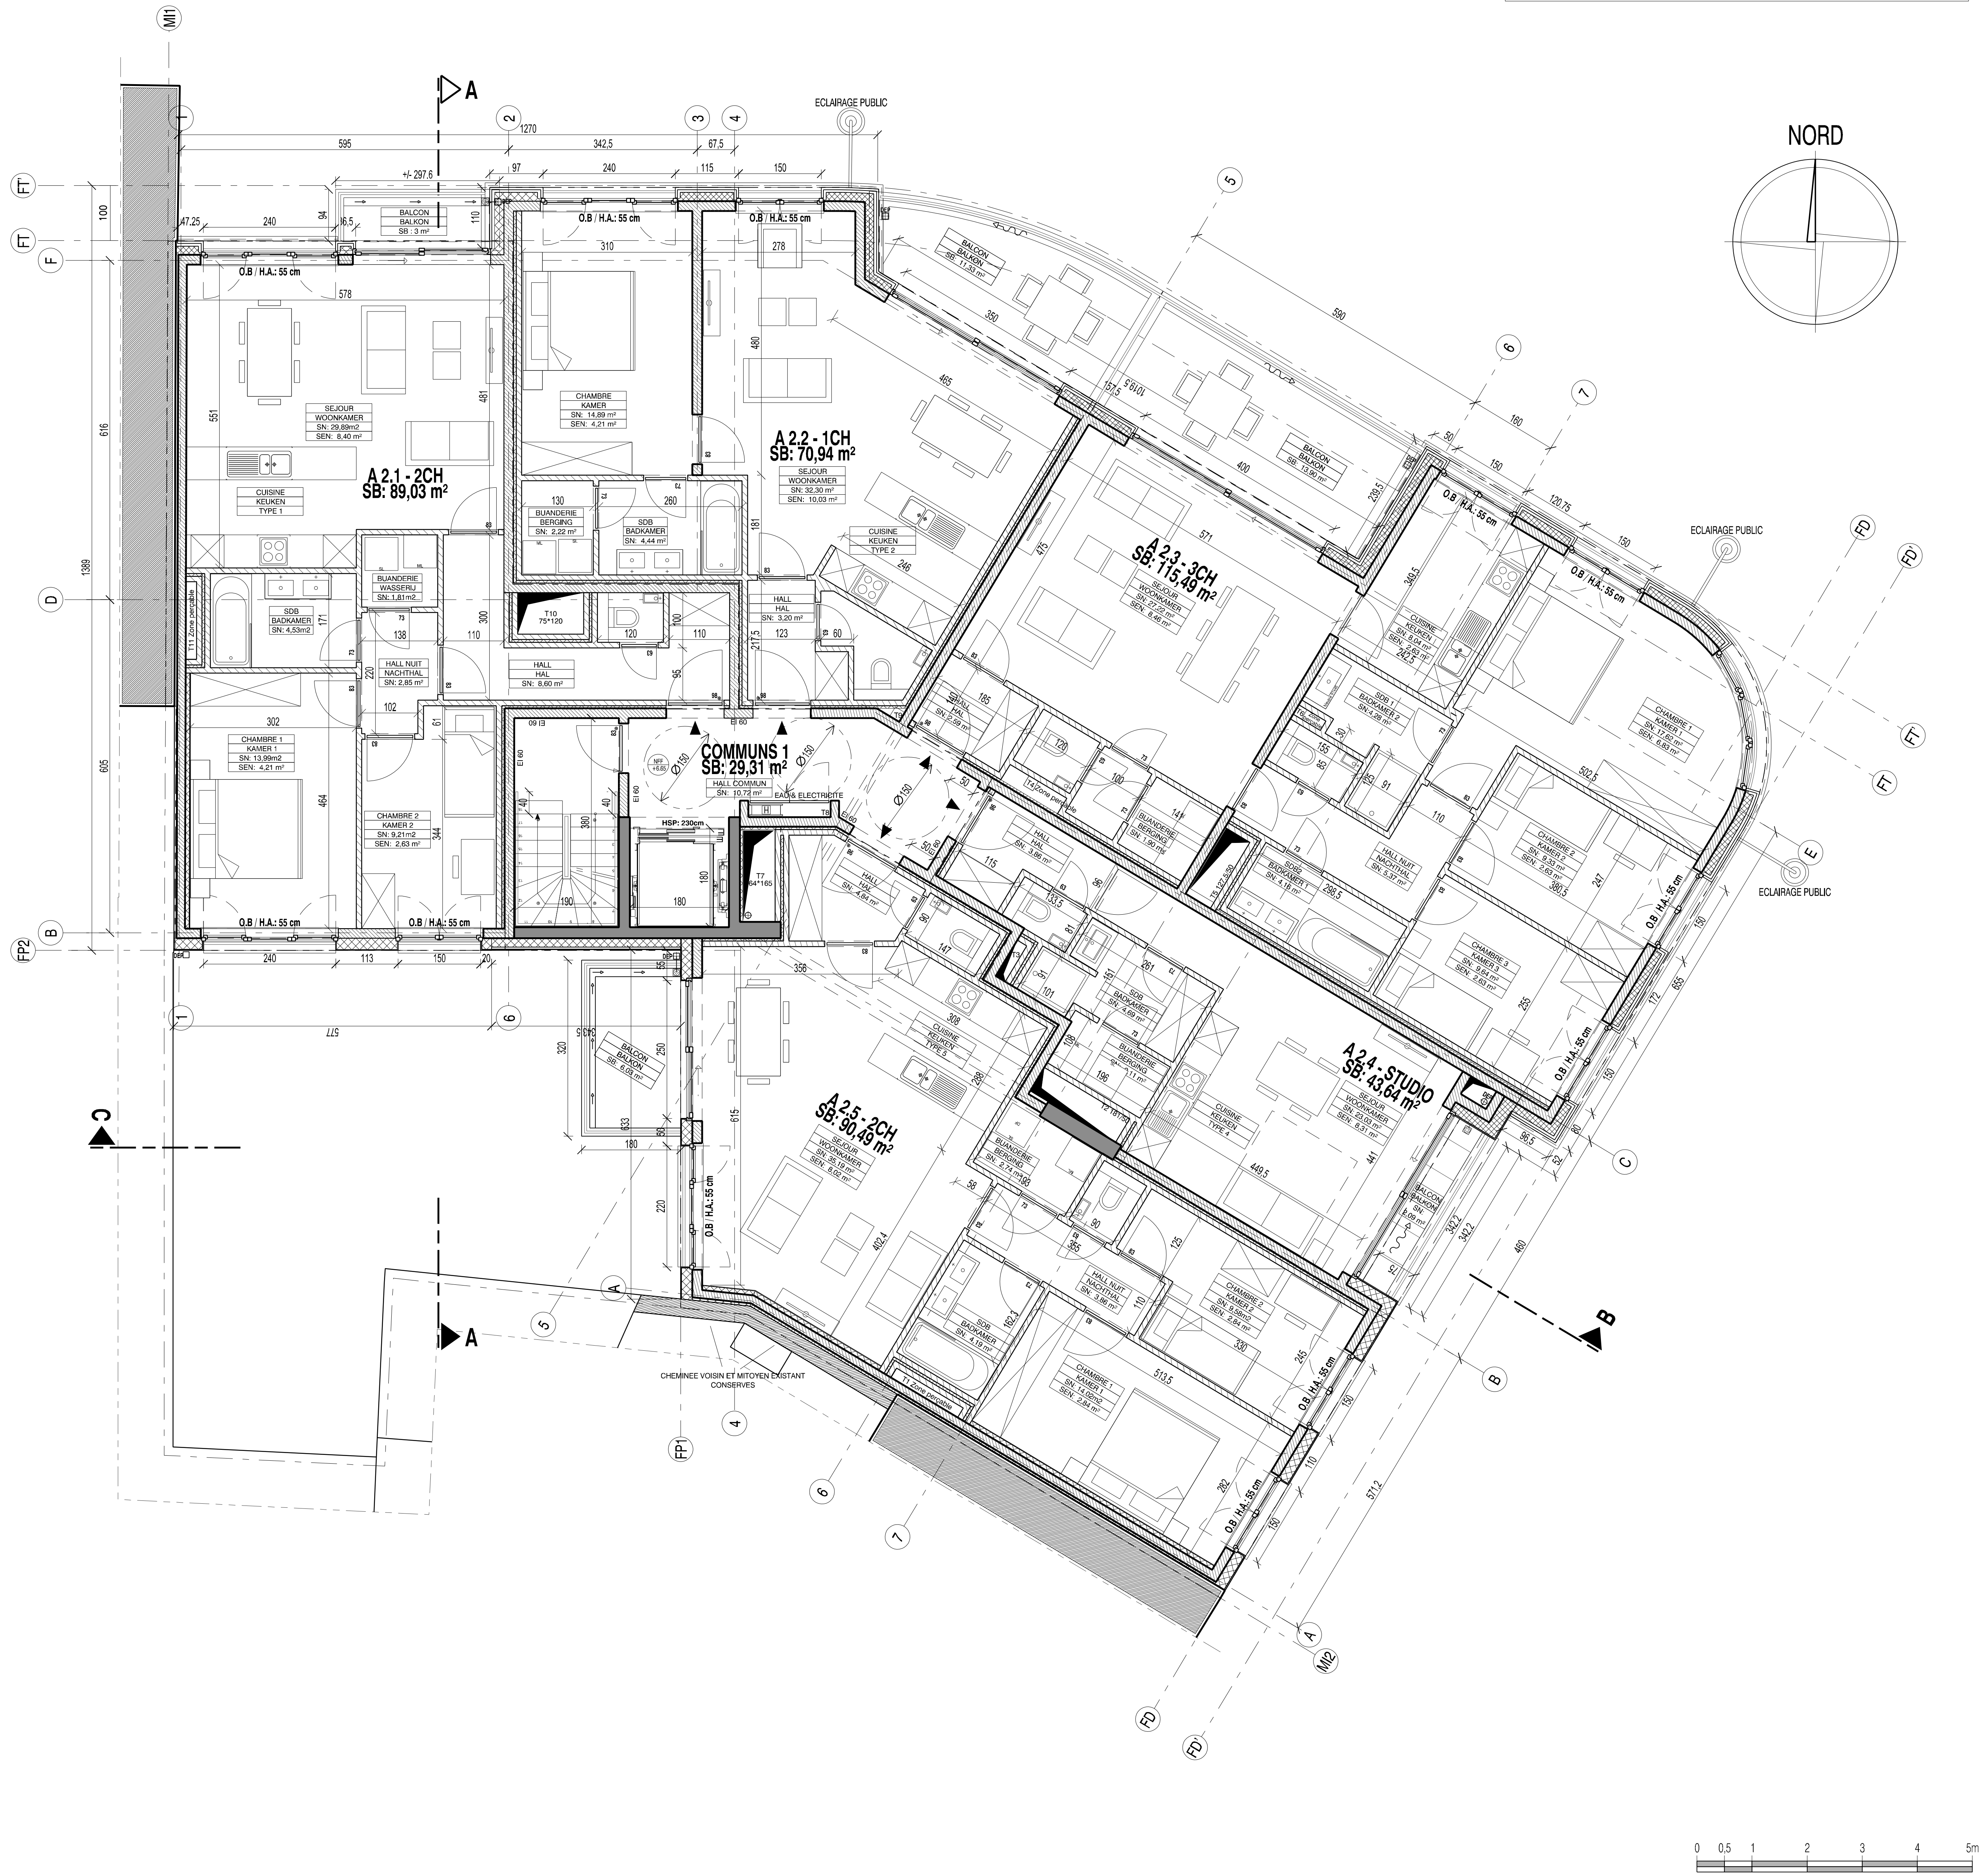

LEGENDE DES NIVEAUX

- NIVEAU BETON EXISTANT
- NIVEAU BETON FUTUR
- NIVEAU FINI EXISTANT
- NIVEAU FINI FUTUR
- HAUTEUR SOUS DALLE
- HAUTEUR SOUS POUTRE
- HAUTEUR SOUS FAUX-PLAFOND

LEGENDE DES PORTES

- | SYMBOLE | DESCRIPTION |
|----------|---|
| [Symbol] | NORMALE |
| [Symbol] | A FERMETURE AUTOMATIQUE |
| [Symbol] | A FERMETURE SUR DETECTION ELECTROMAGNETIQUE |
| [Symbol] | COUPE-FEU E30 |
| [Symbol] | COUPE-FEU E60 |
| [Symbol] | DETALONNEE |
| [Symbol] | AVEC GRILLE DE VENTILATION |

LEGENDE DES TRAMES

- BETON A REALISER
- MACONNERIE BLOC BETON
- MACONNERIE BLOC SILICOALCAIRE
- MACONNERIE BLOC BETON CELLULAIRE
- MACONNERIE BLOC STEPOC
- MACONNERIE TERRE CUITE
- ISOLATION RIGIDE
- CLOISON CARREAUX DE PLATRE

A	SUIVANT AVIS DOSSIER INCOMPLET 11/08/2025	06-11-2025
0	INTRODUCTION PU MODIFICATF B4: SUPPRESSION SS-SOL -2, RAMPE PARKING, ...	09-07-2025
INDICE	MODIFICATIONS	DATE

THIELEMANS 2

REGION DE BRUXELLES CAPITALE
COMMUNE DE WOLUWE-SAINT-PIERRE
**Construction d'un immeuble à appartements
avec rez commercial**
2 Avenue Charles Thielemans à 1150 Woluwe-Saint-Pierre
Cadastré Div 2 Section A n° 95 A 3

SITUATION PROJETEE

DEMANDE DE PERMIS D'URBANISME MODIFICATIF

PLAN ETAGE 2

Date	Dossier	Phase	Type	Version	Code	Numero	Indice
06/11/2025	131BP02B4	B19/27A					
Echelle	1/50						