


COUPE BB

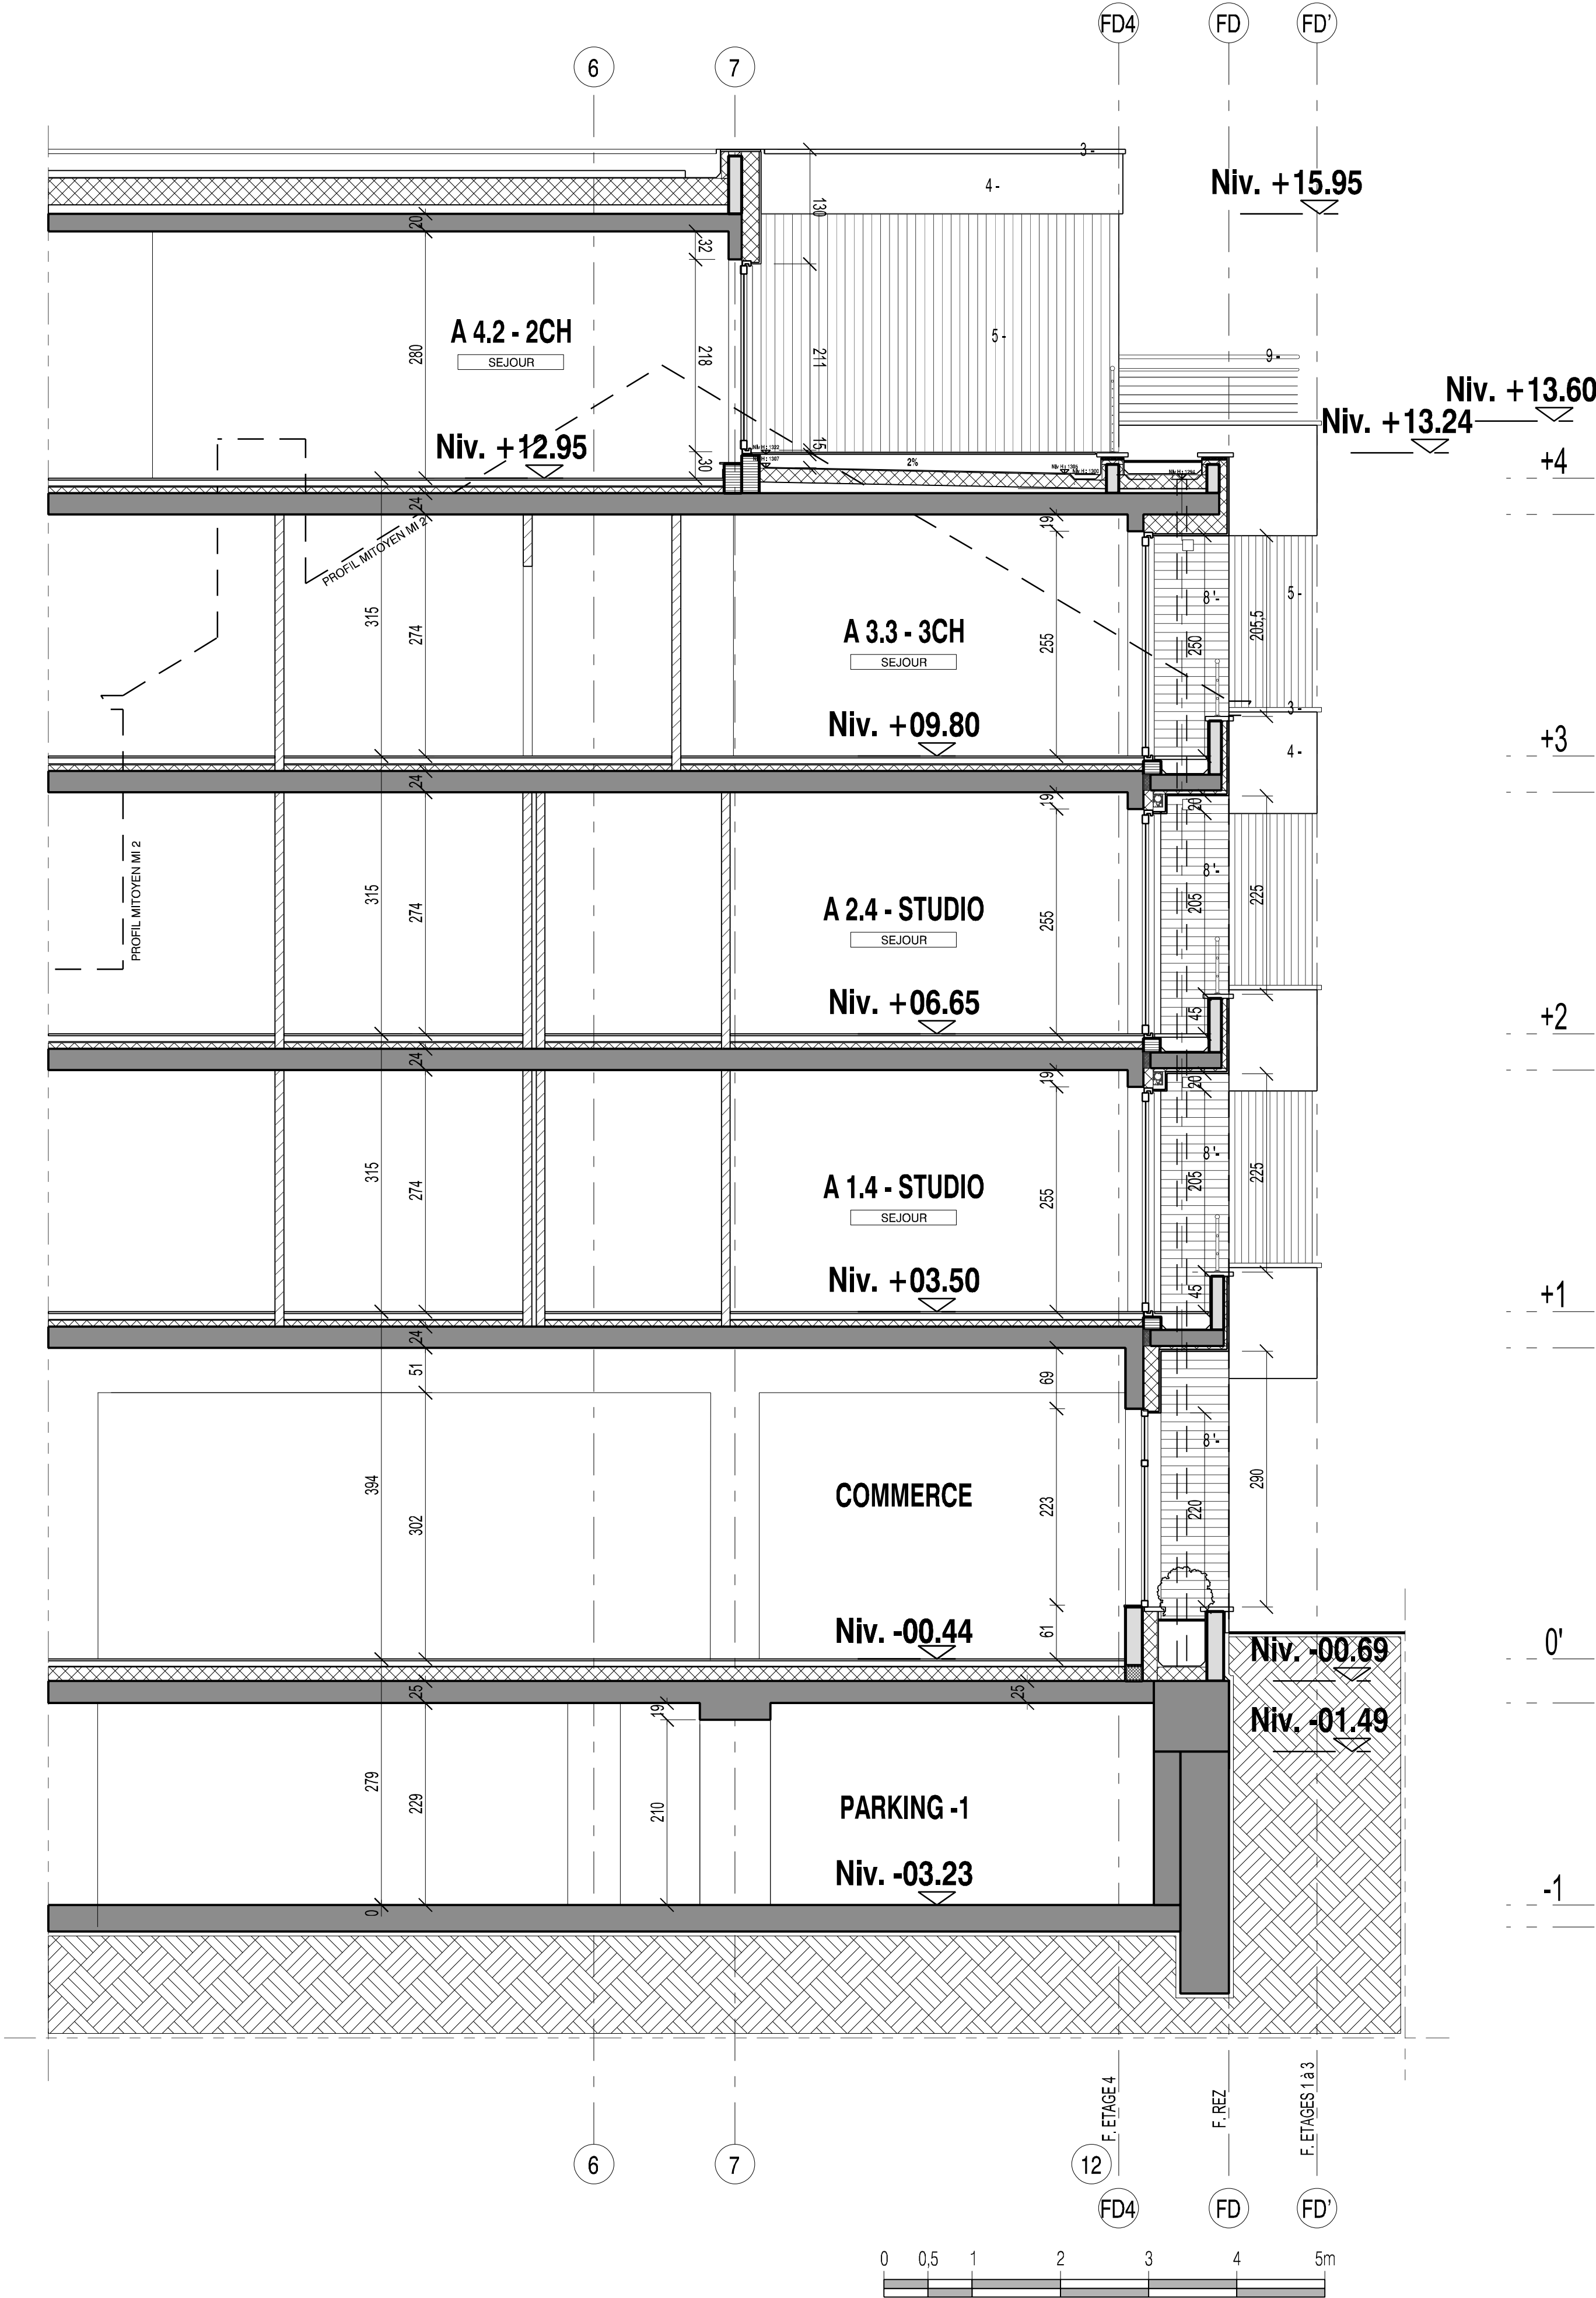

LEGENDE DES MATERIAUX

- 1- Pierre Bleue / clivée
- 2- Châssis aluminium / ton noir ou gris  
Vitrage clair
- 3- Aluminium / ton noir ou gris
- 4- Enduit/ ton blanc
- 5- Bardage métallique / tons noir et bois
- 6- Bardage
- 7- Enduit / ton gris
- 8 - Parement Brique/ ton blanc ou beige
- 8' - Parement Brique / ton greige
- 9 - Ferronneries métalliques/ ton noir ou gris

A	SUIVANT AVIS DOSSIER INCOMPLET 11/08/2025	06-11-2025
0	INTRODUCTION PU MODIFICATF B4: SUPPRESSION SS-SOL -2, RAMPE PARKING, ...	09-07-2025
INDICE	MODIFICATIONS	DATE

THIELEMANS 2

REGION DE BRUXELLES CAPITALE  
COMMUNE DE WOLUVE-SAINT-PIERRE  
**Construction d'un immeuble à appartements  
avec rez commercial**  
2 Avenue Charles Thielemans à 1150 Woluwe-Saint-Pierre  
Cadastre Div 2 Section A n^ 95 A 3

SITUATION PROJETEE

DEMANDE DE PERMIS D'URBANISME MODIFICATIF

COUPE BB

Date 06/11/2025	Dossier	Phase	Type	Version	Code	Numero	Indice	
Echelle 1/50	131	EC	BB	B4	B	26/27	A	

DOSSIER ADMINISTRATIF NON VALABLE POUR EXECUTION

TOUTES LES COTES ET NIVEAUX RENSEIGNES SUR CE PLAN SONT DONNES  
A TITRE INDICATIF ET SONT A VERIFIER SUR PLACE PAR L'ENTREPRENEUR