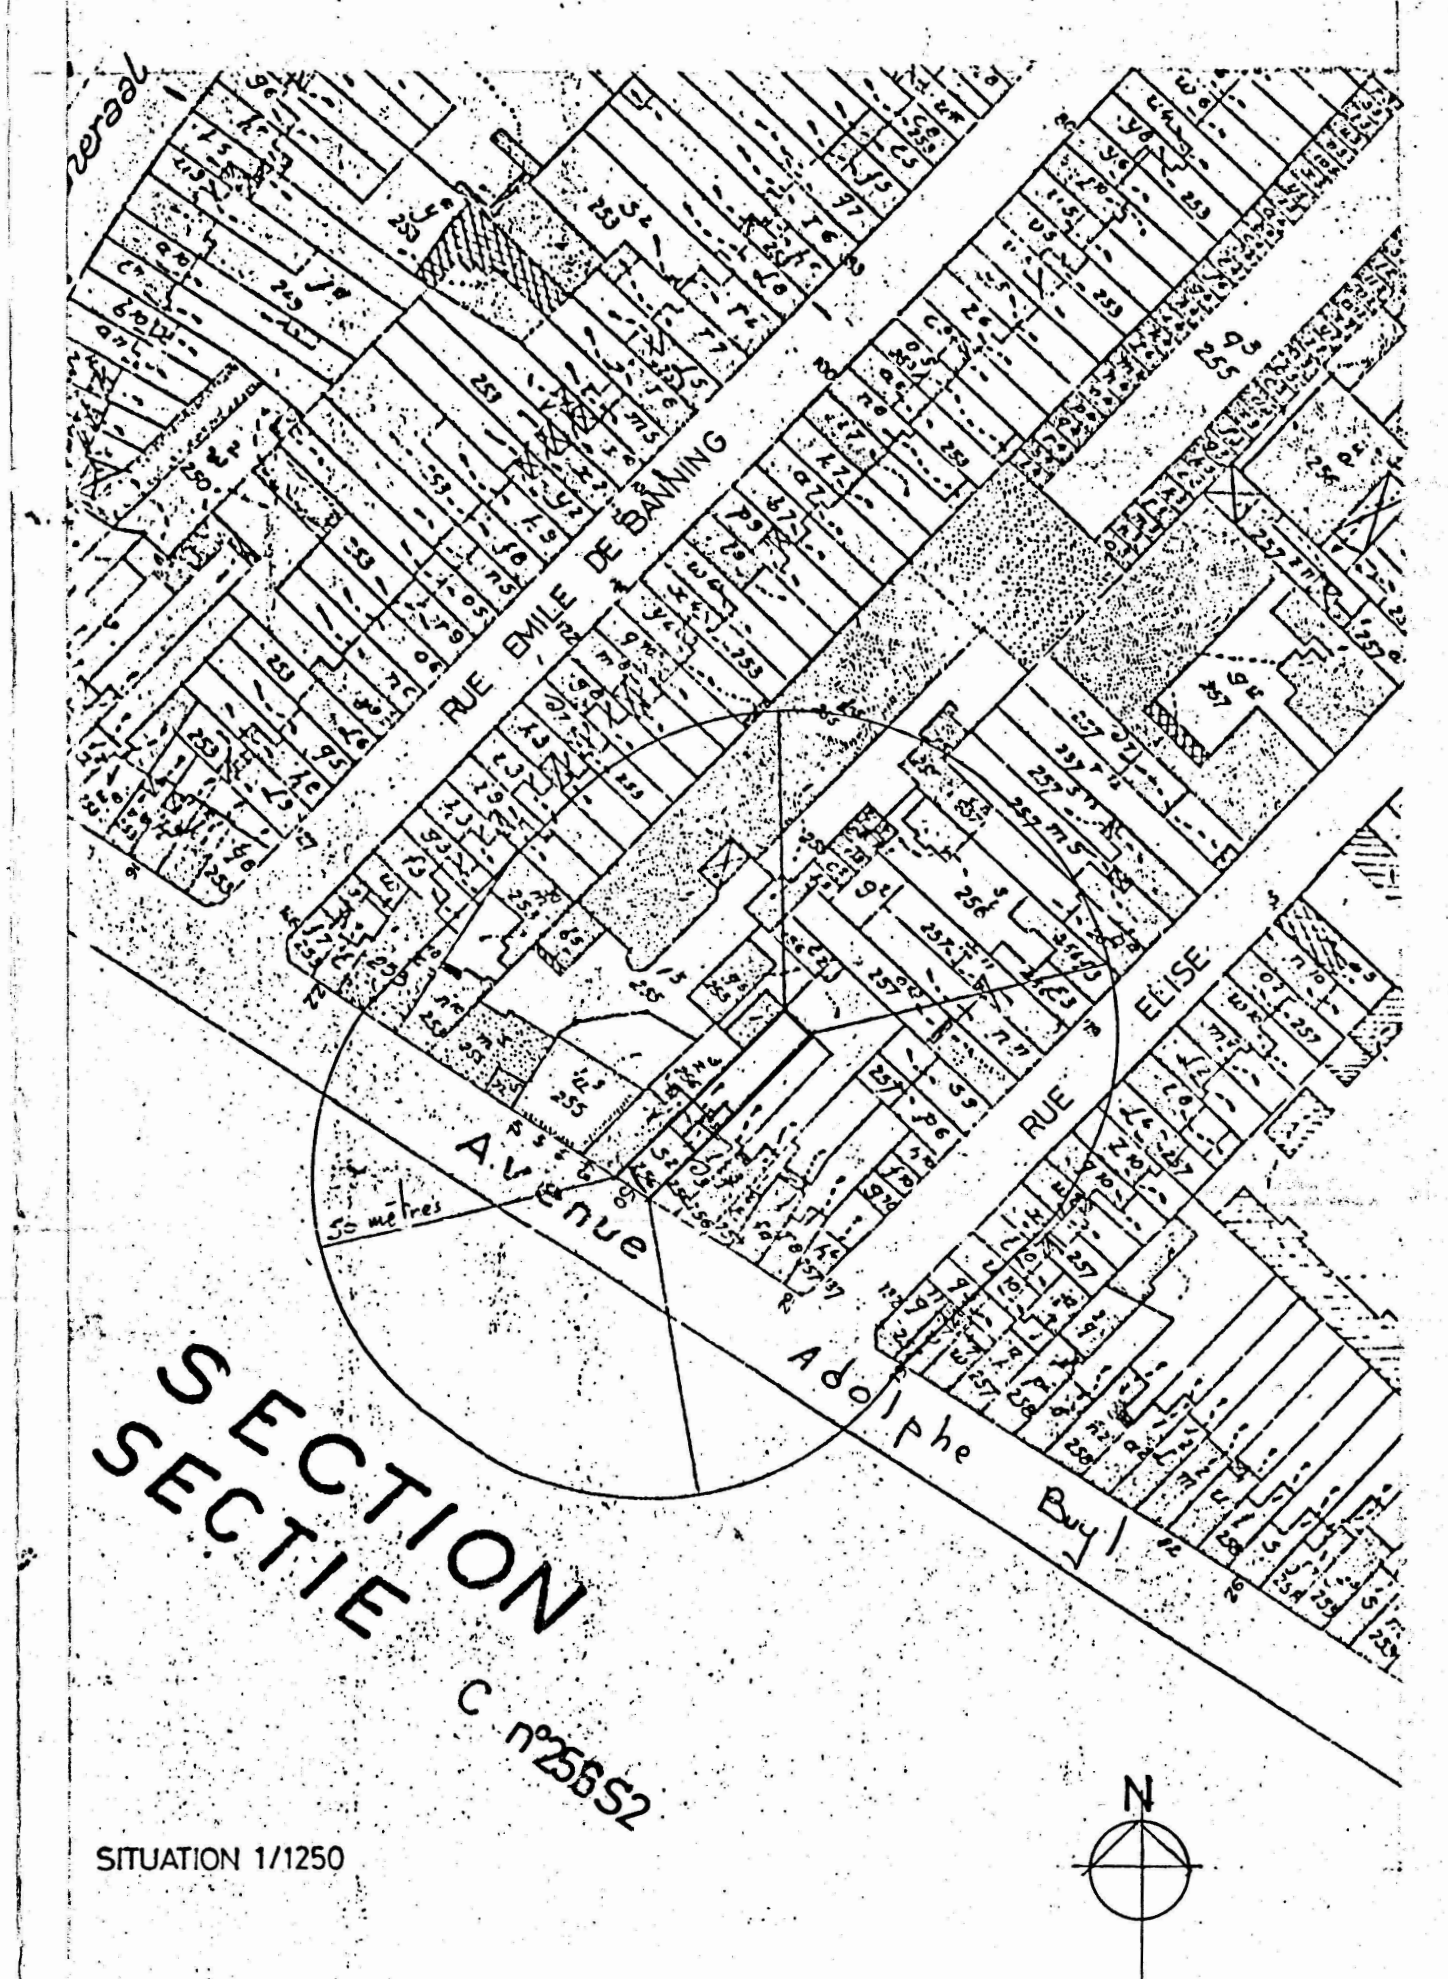
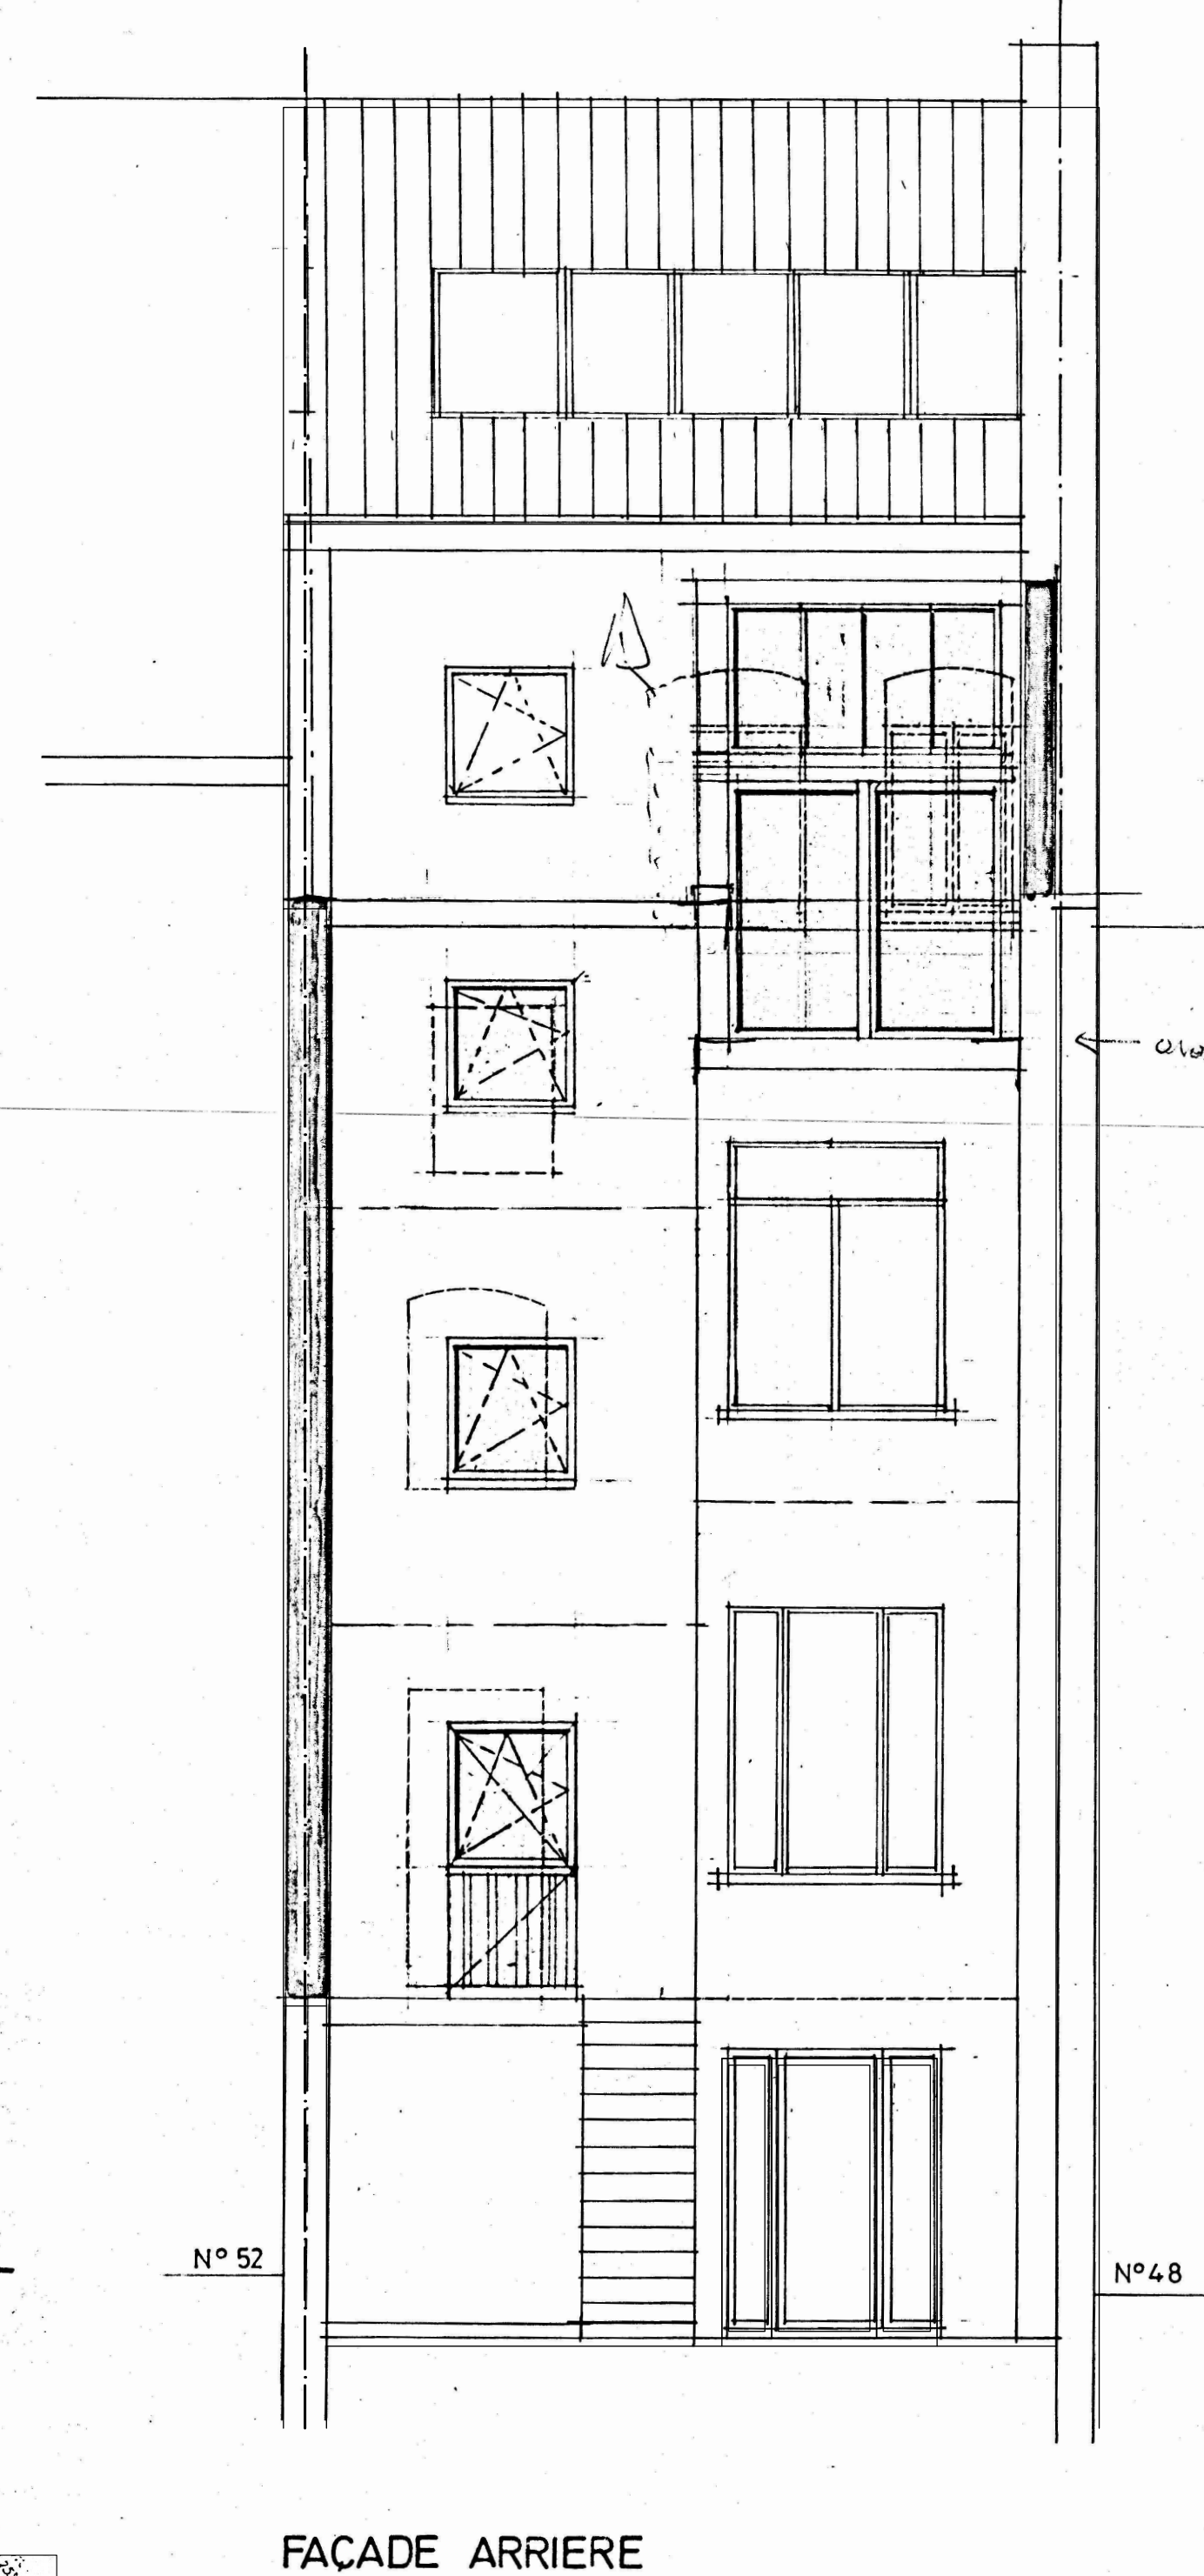
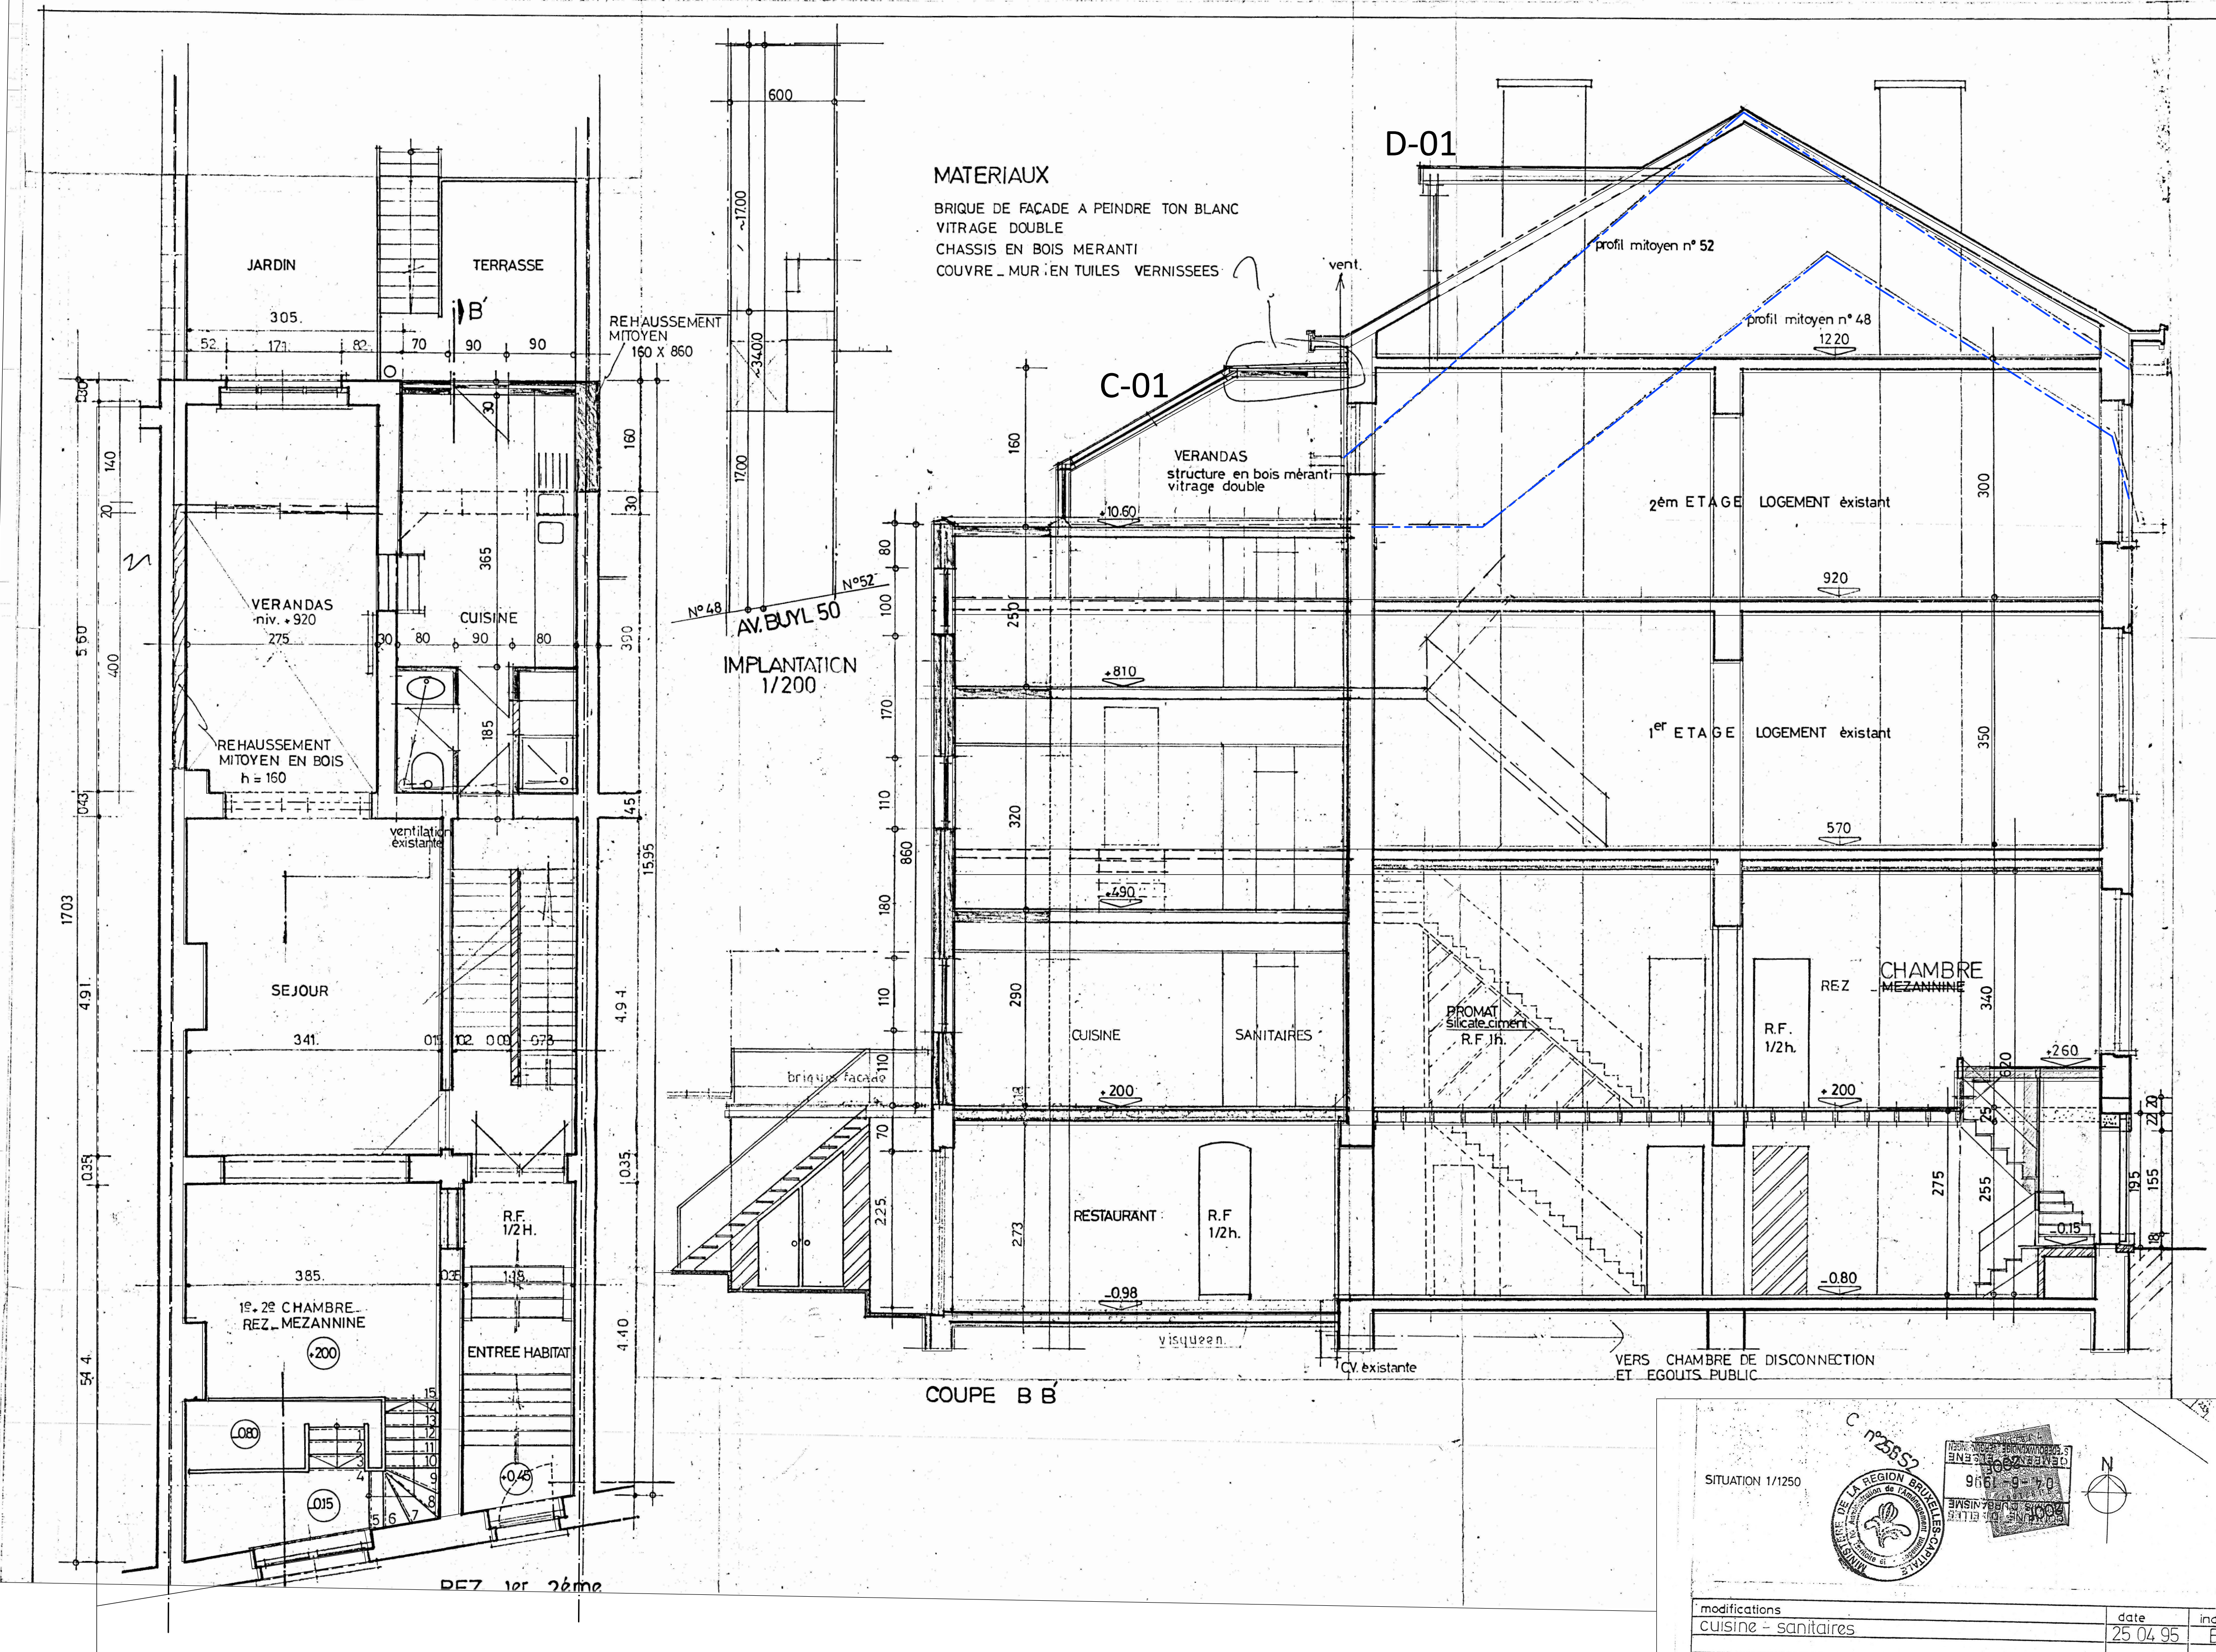
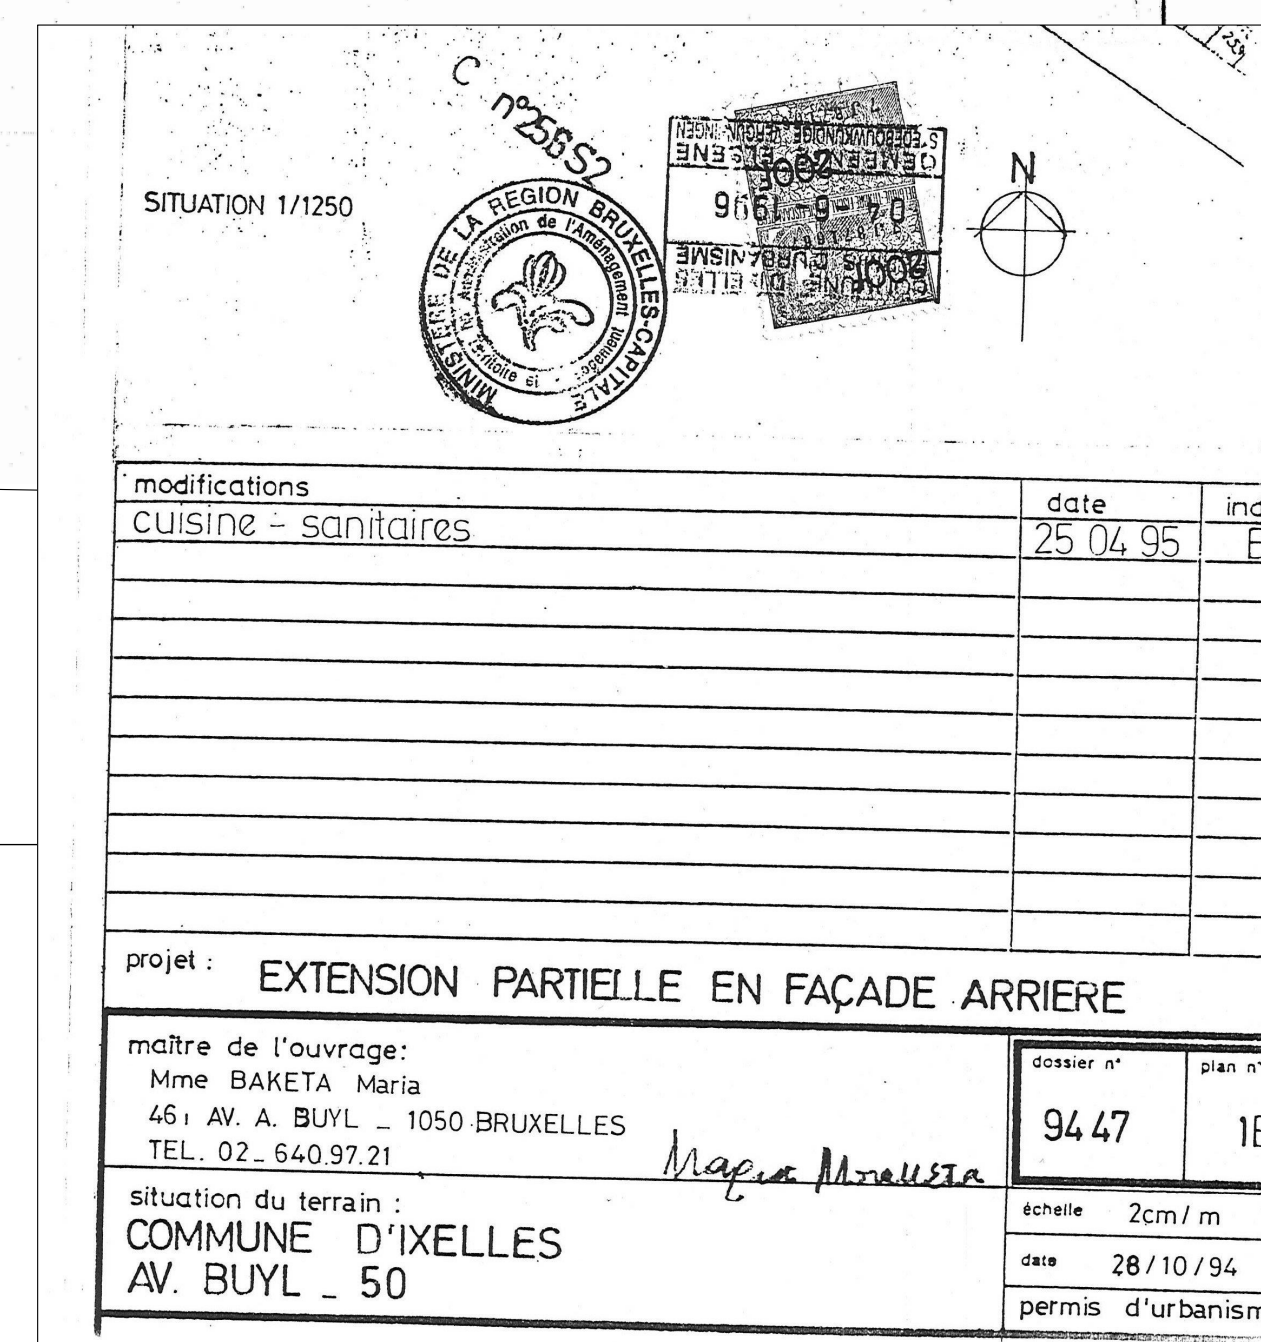



Permis 1996

[illegible][illegible]

DEMANDE :	
MAÎTRE DE L'OUVRAGE :	

BUYL 50

ARCHITECTE :

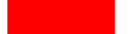 **Atelier du Sablon - Architectes sprl**
 rue des Minimes 25 - 1000 BRUXELLES
 T: +32 2 512 19 66 - info@atelierdusablon.be

STABILITÉ :

+

-

-

-

ENTREPRENEUR :

+

+

+

+




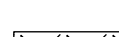
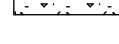
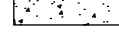





CHAUFFAGE/VENTILATION :
ÉLECTRICITÉ :
SANITAIRES/ÉGOUTS :

PHASE : PERMIS D'URBANISME




DESCRIPTIF DOCUMENT: SITUATION EXISTANTE DE DROIT : PERMIS 1996					
Dossier 25006_BUYL50	Orientation/Oorspied 	Echelle/Schaal 1/50	Date/Datum 30/05/2025	Plan PU-SED-2	Indice -

LÉGENDE

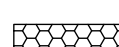MATÉRIAUX CONSTRUCTIFS/BOUWMATERIALEN

	Élément constructif existant Bestaand bouwlement
	Démolition / Sloop
	Nouvelle maçonnerie Nieuwe metselwerk
	Béton existant / Bestaand beton
	Béton neuf / Nieuw beton
	Chape / Béton de pente / Stabilisé
	Empierrement
	Terre / Grond
	Isolation / Isolatie
	Isolation - coupure thermique
	Toiture végétale / Groendak

MATÉRIAUX DE FINITION / AFWERKINGSMATERIALEN

	Revêtement de sol en bois Houten vloerbedekking
	Revêtement de sol en dalles/carrelages Vloerbedekking in tegels
	Revêtement de sol souple Soepele vloerbedekking

MATÉRIAUX DE FAÇADES/ GEVELMATERIALEN

01	brique de parement de ton jaune
02	pierre bleue
03	châssis bois sous peinture blanche
04	châssis PVC de ton blanc
05	enduit de ton gris
06	descente d'eau pluviale
07	garde-corps métallique de ton gris/noir
08	corniche en bois sous peinture blanche
09	tuelles en terre cuite de ton rouge-brun
11	
12	
13	
14	
15	
16	
17	
18	
19	
20	
21	
22	
23	
24	
25	