

SYNTHESIS

PLAN n° : 1/3

Maître de l'Ouvrage :

Ech.: 1/150


Date : 18-06-2026

Situation du bien :
Clos des Poètes, 5 - 1030 Bruxelles




FMB Architecture


FMB Architecture SRL
Fatih M. Bayraktar
 Hoornzeelstraat 5
 3080 Tervuren
info@fmbarchitecture.com

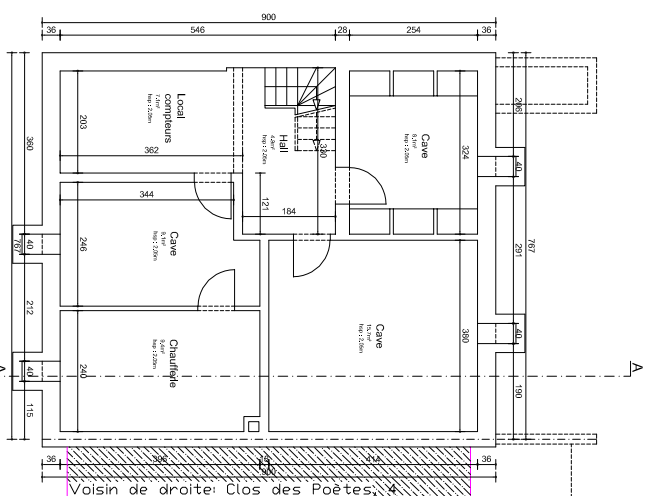


SOUS-SOL - Situation de droit

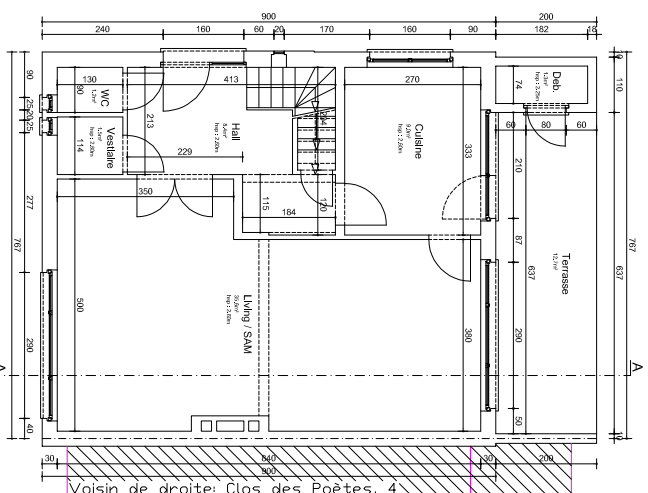



REZ-DE-CHAUSSEE - Situation de droit

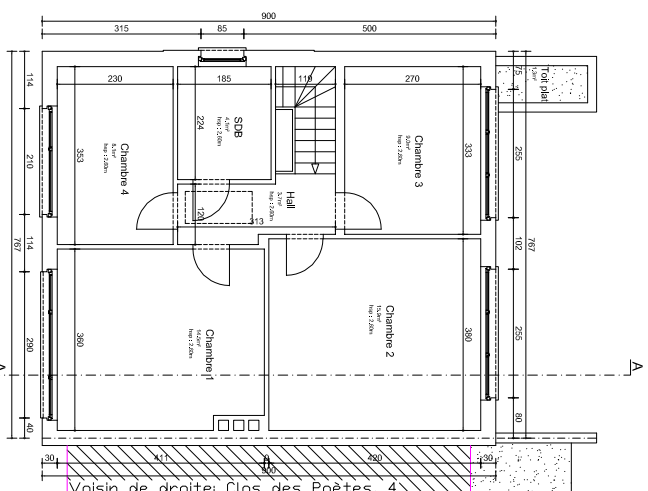

ETAGE 1 - Situation de droit

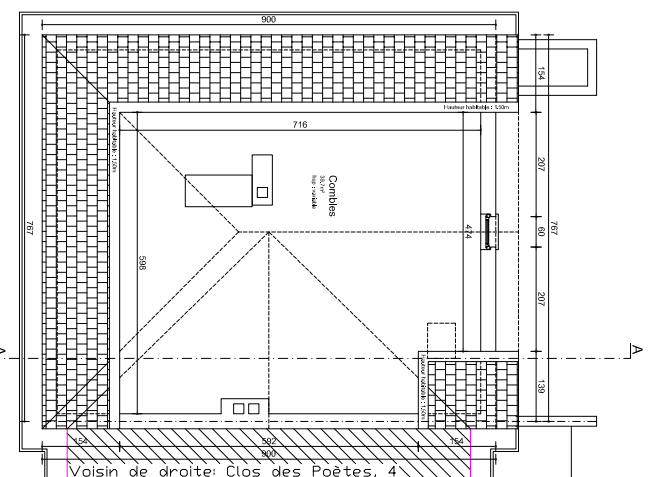

COMBLES - Situation de droit

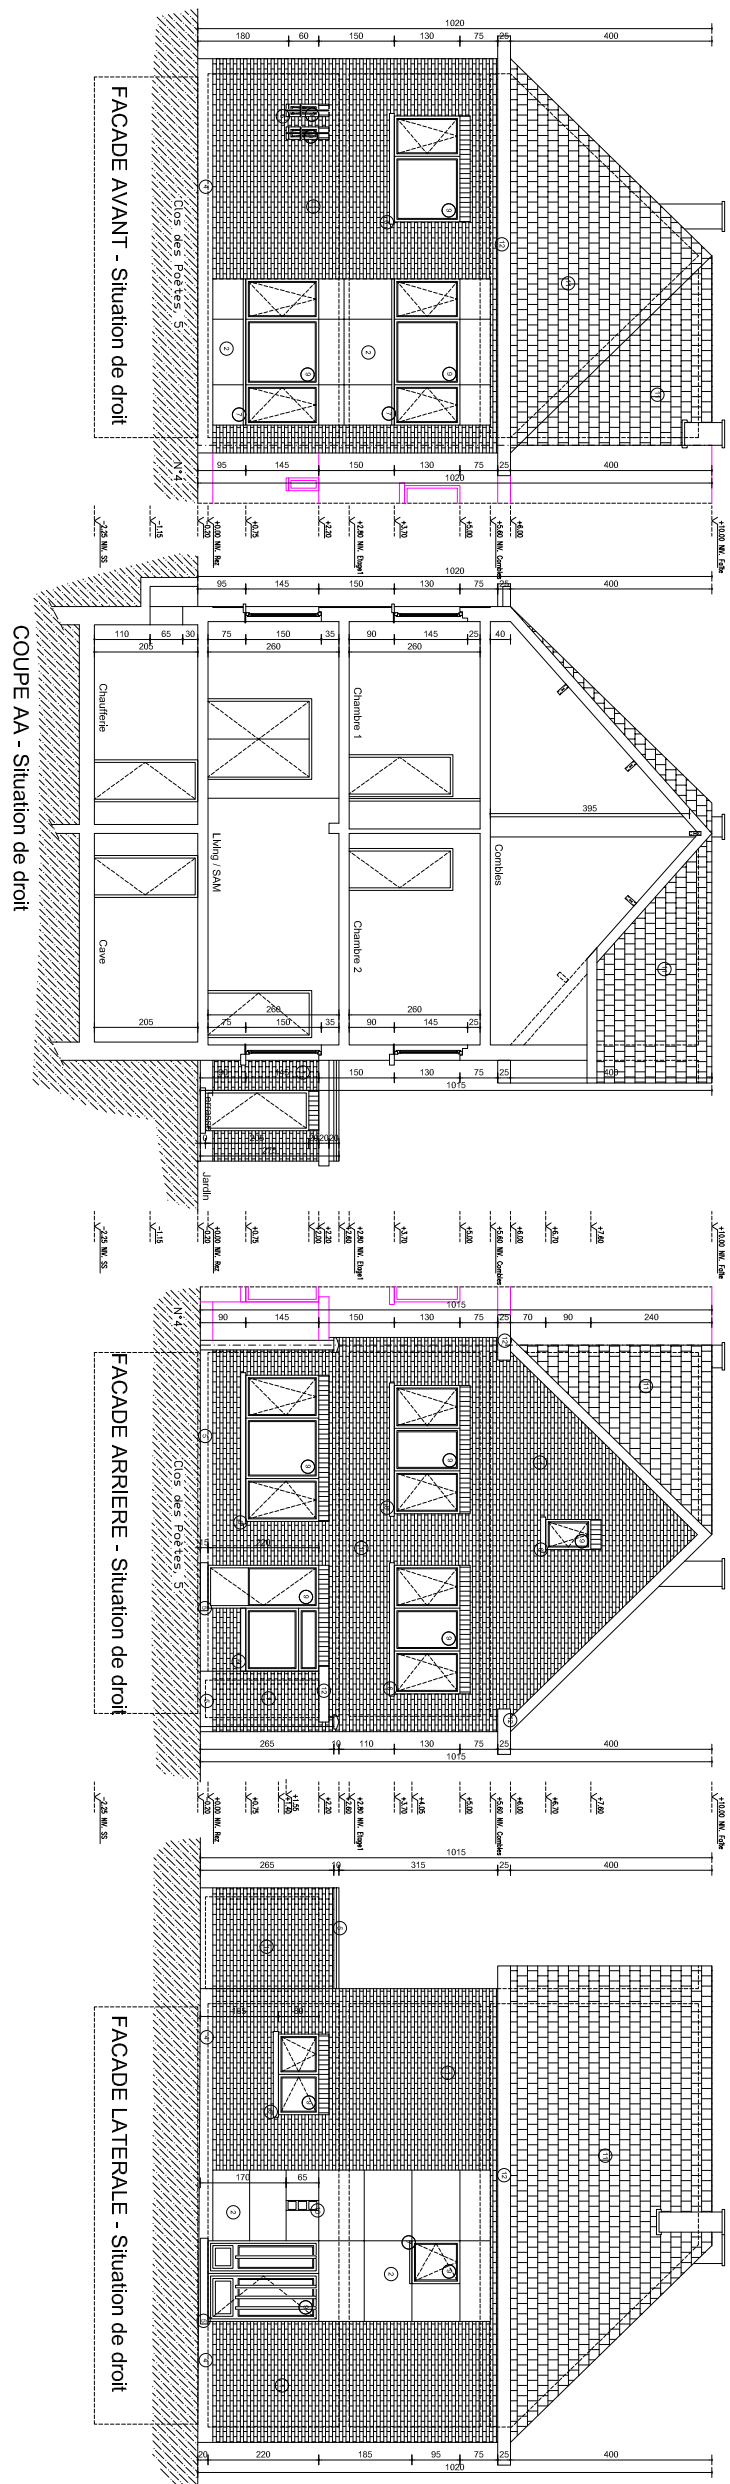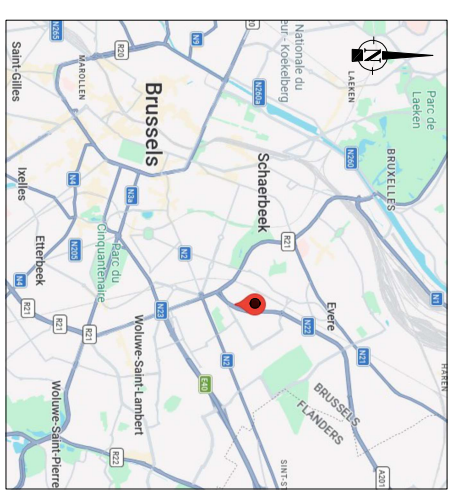[illegible]

SITUATION

Légende des hachures

---	--

Légende des matériaux


--	--

[illegible]