


PLAN DU RDCH

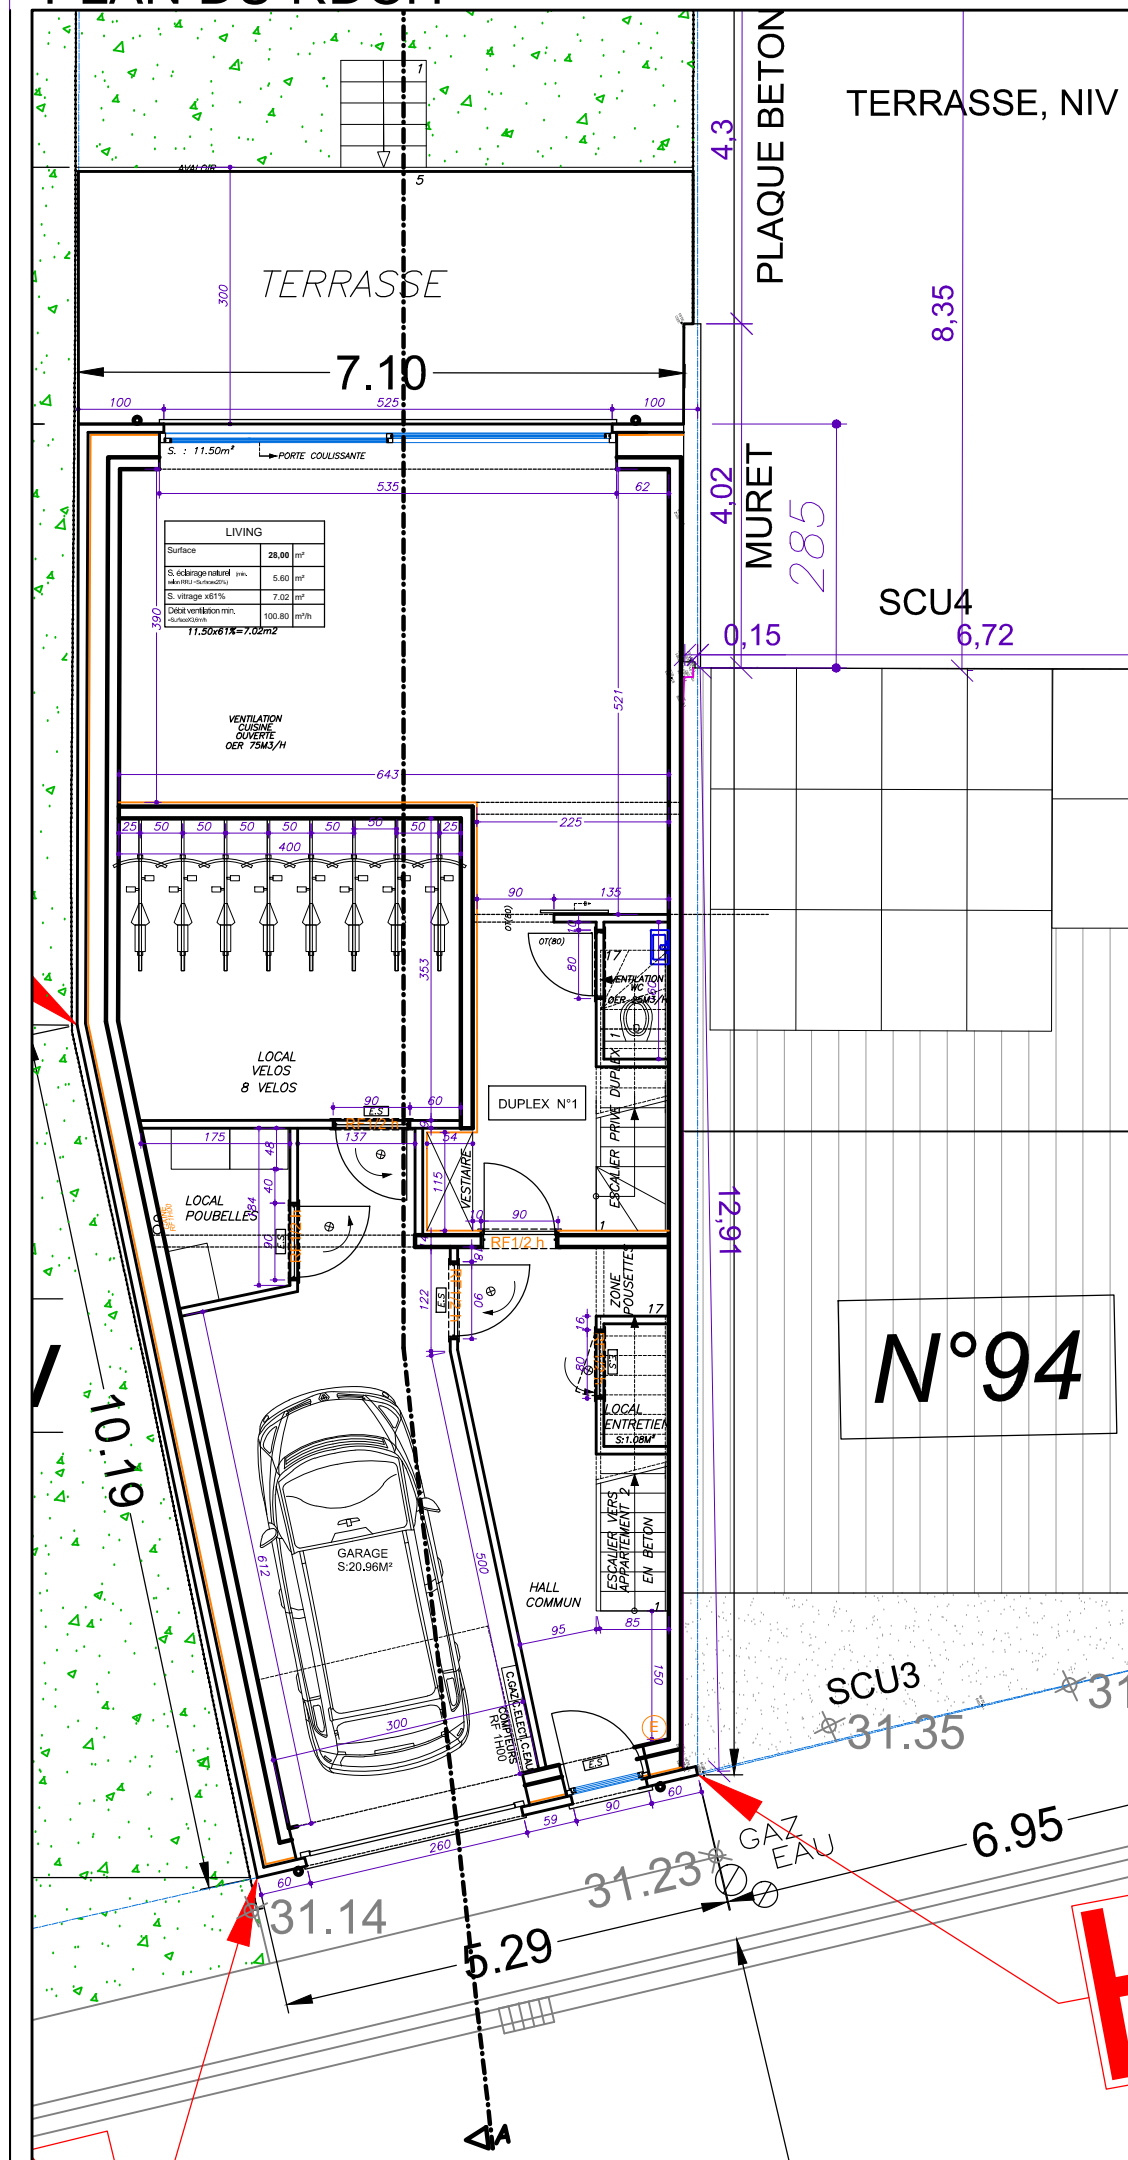

PLAN DU 1ER ETAGE

