



PLAN DU 2E ETAGE

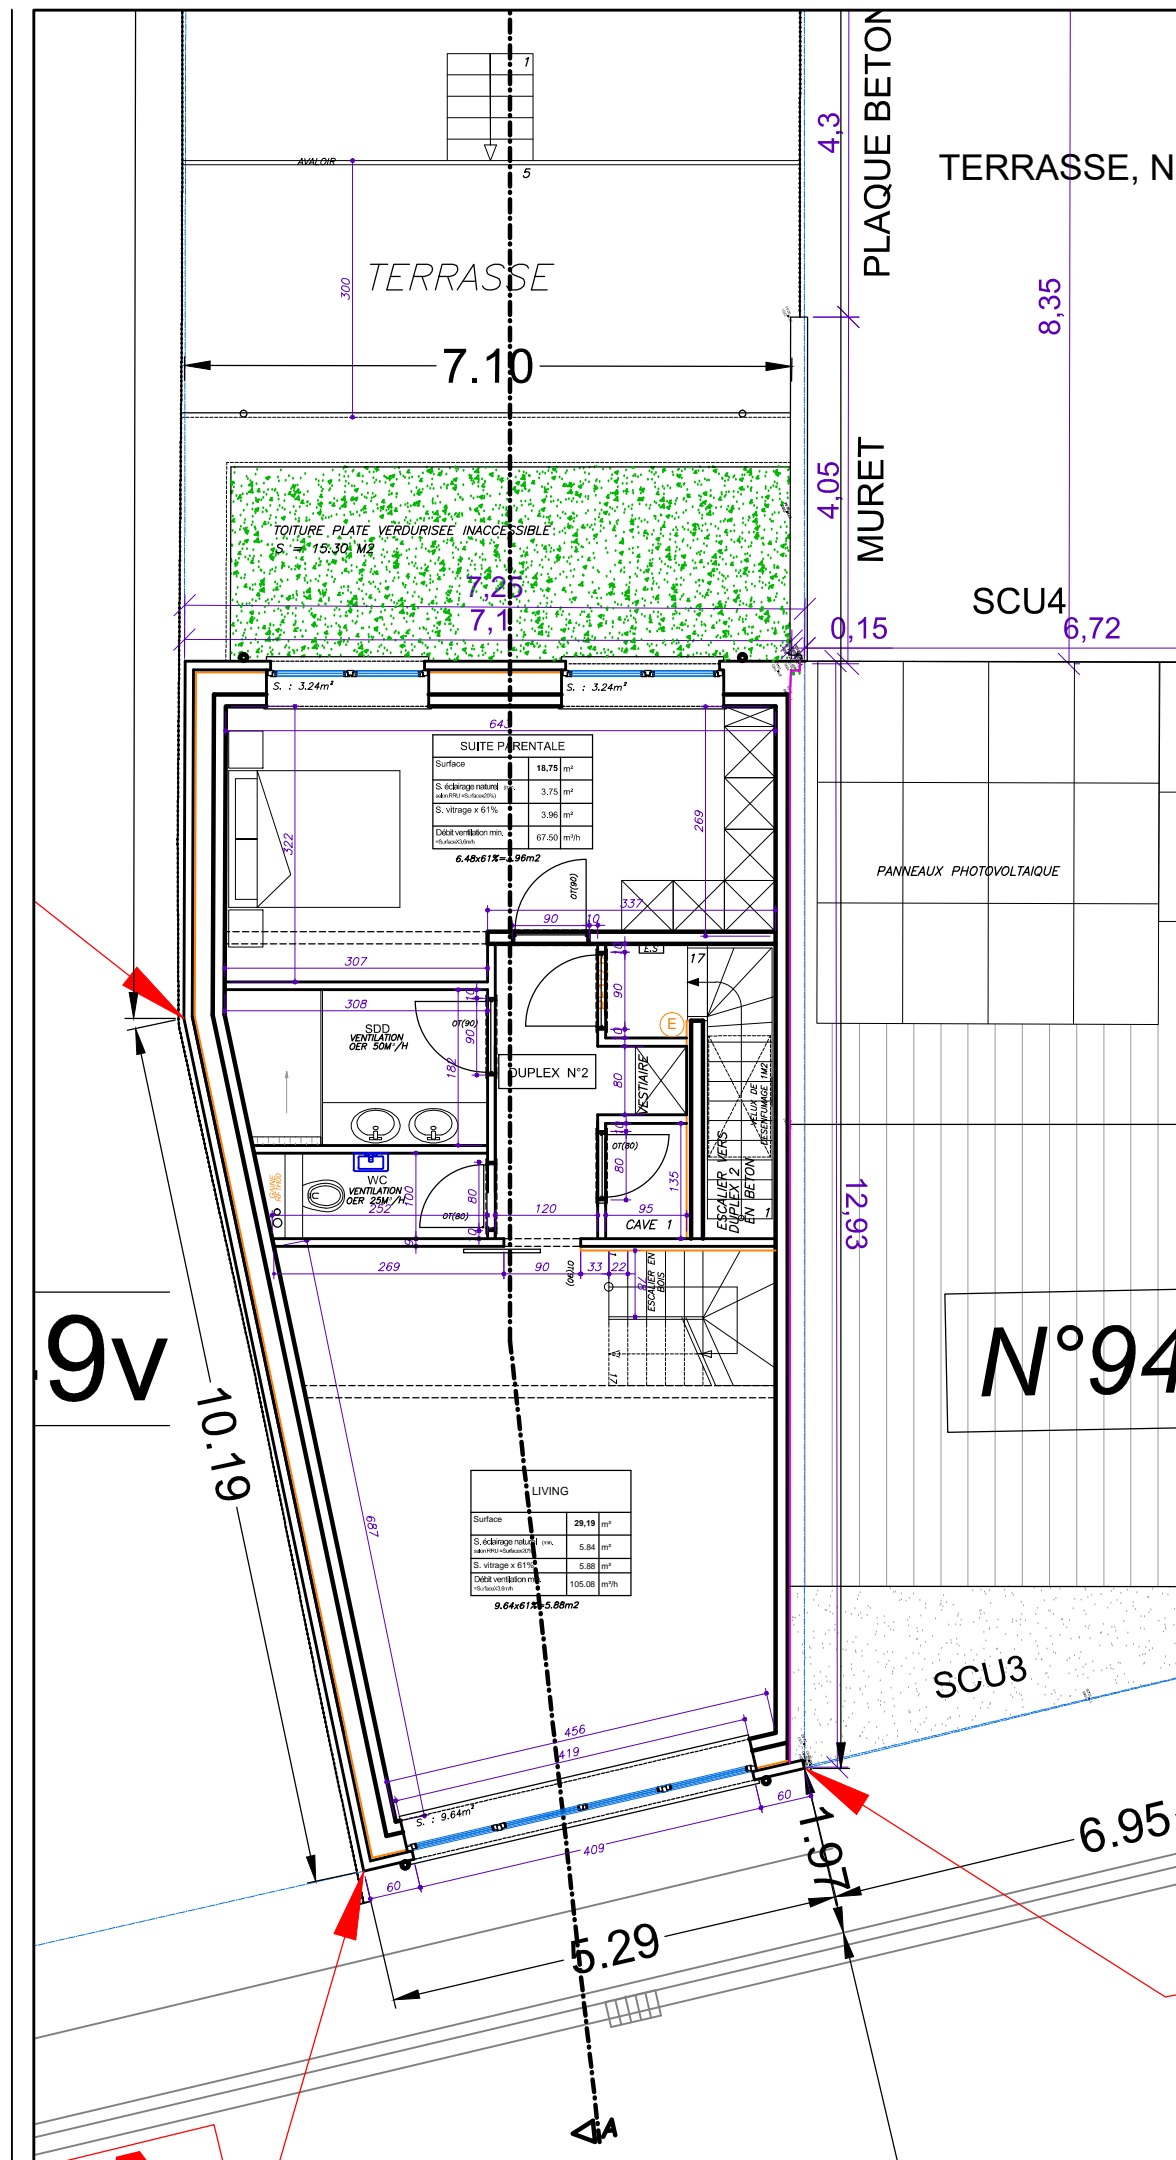

PLAN DES COMBLES

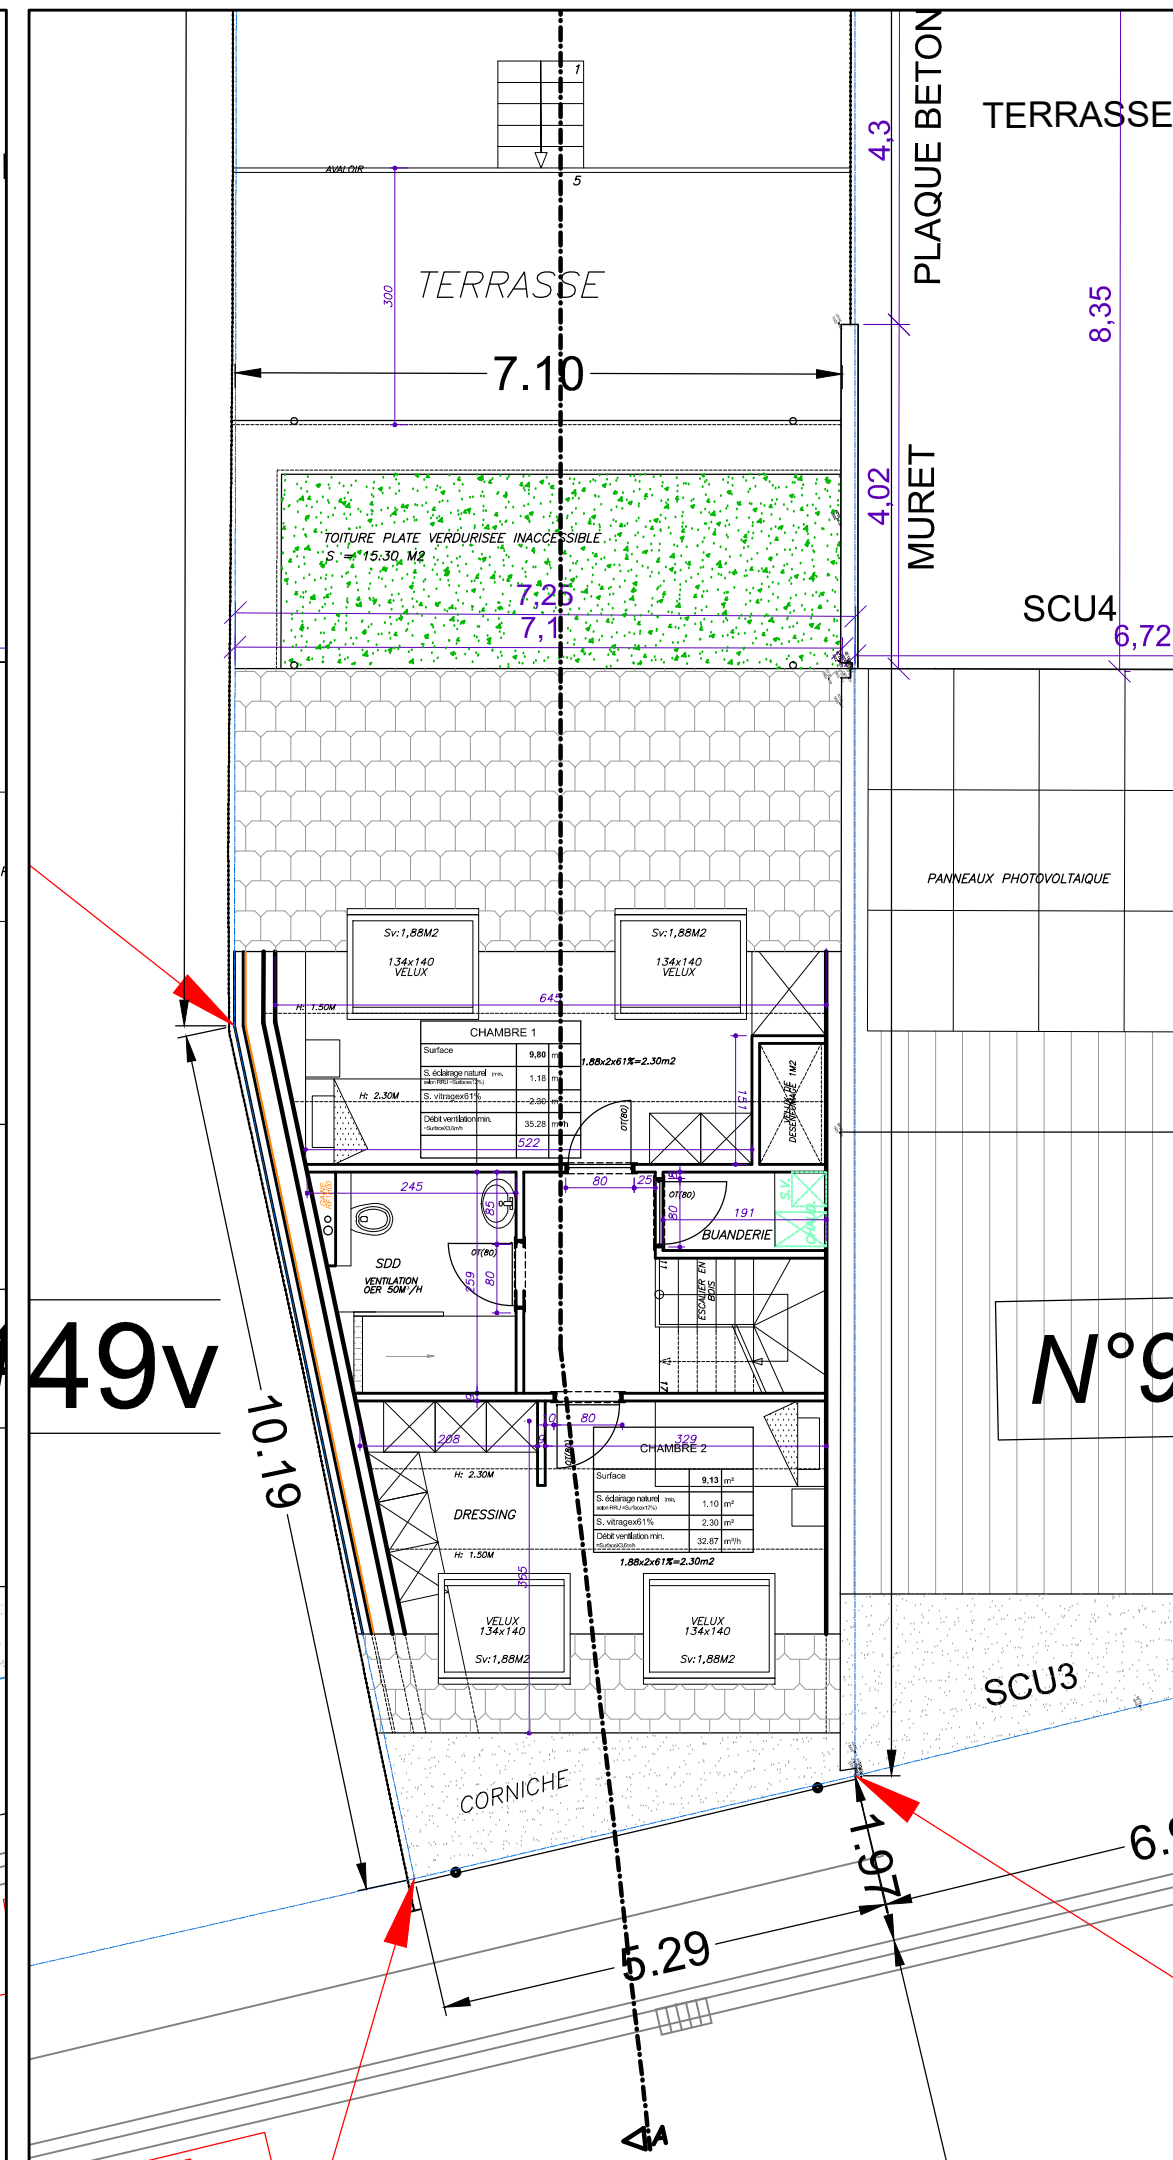

PLAN D

