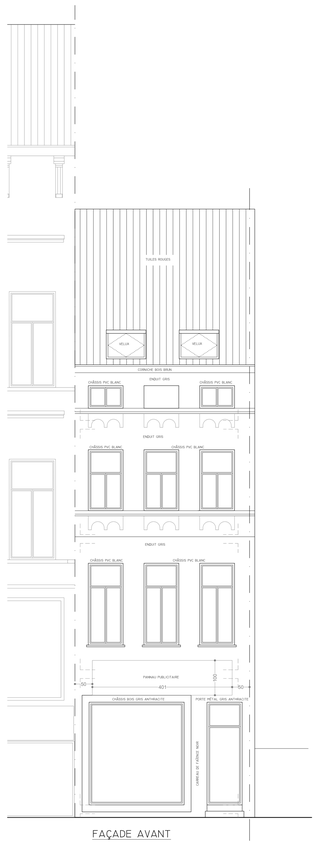

FAÇADE AVANT

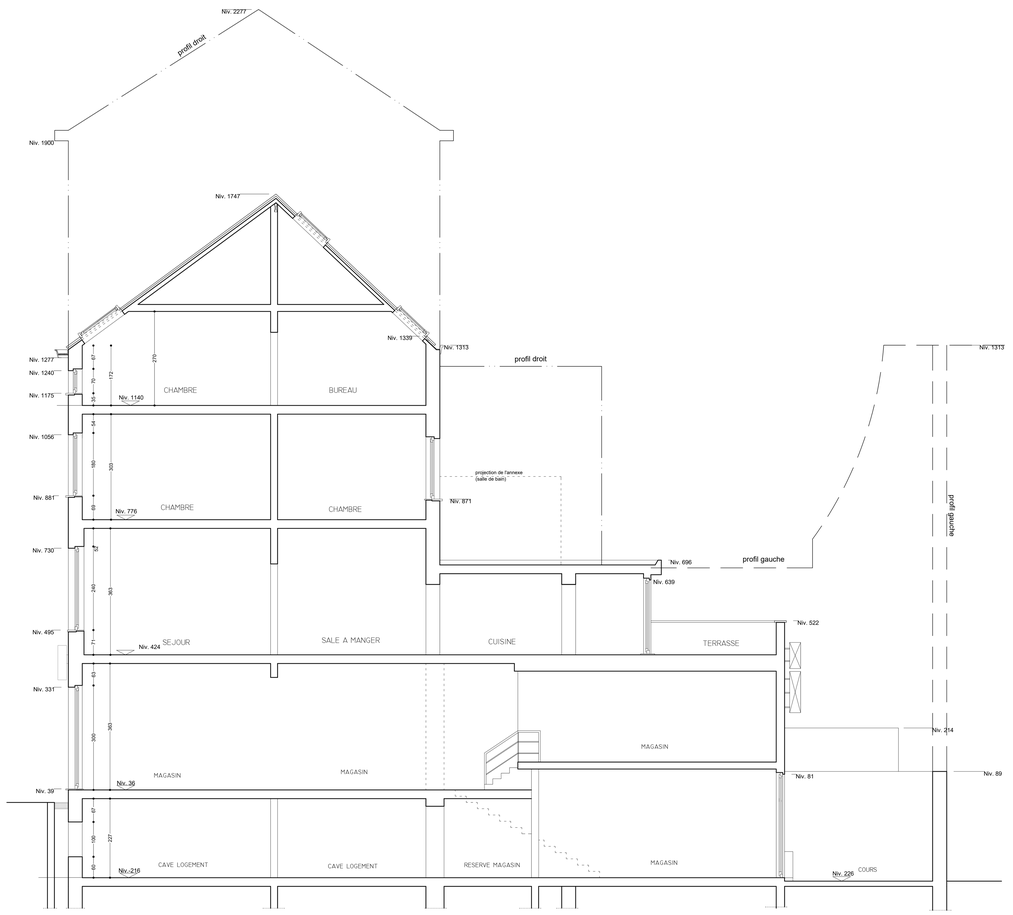

FAÇADE ARRIÈRE

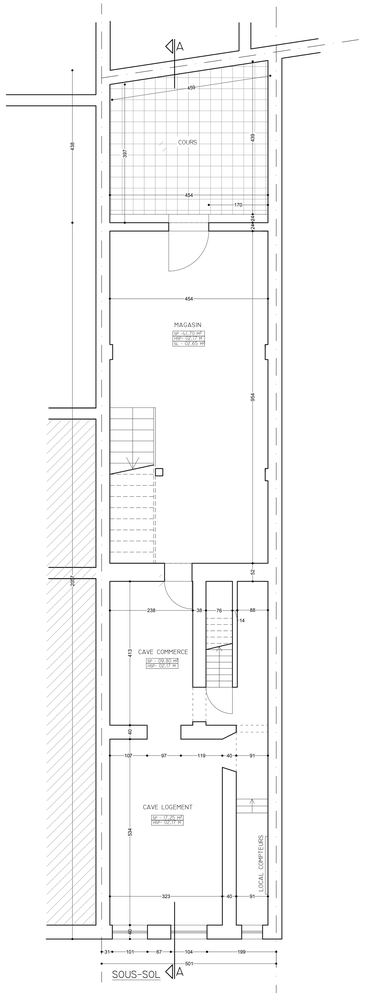

SOUS-SOL

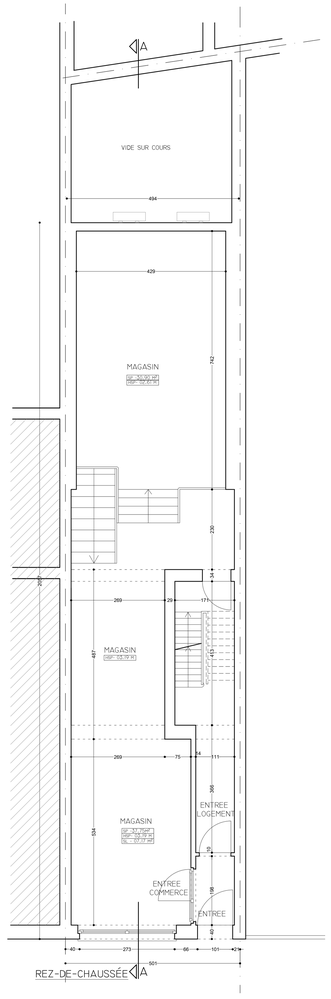

REZ-DE-CHAUSSÉE

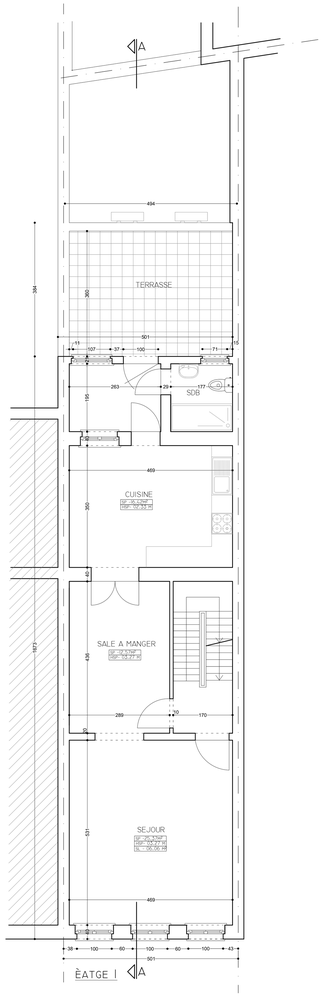

ÈTAGE 1

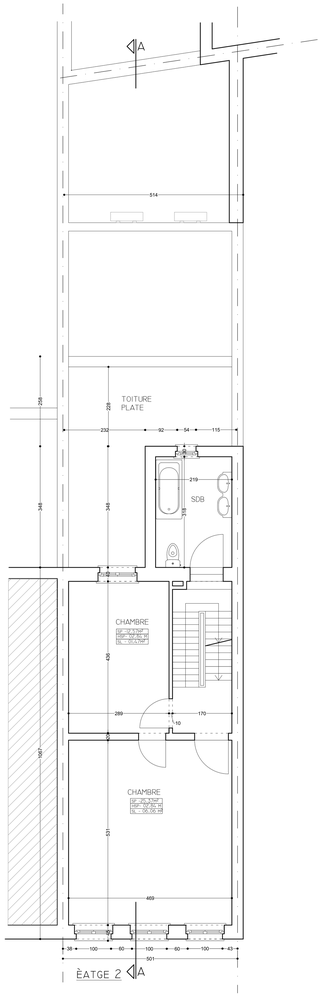

ÈTAGE 2

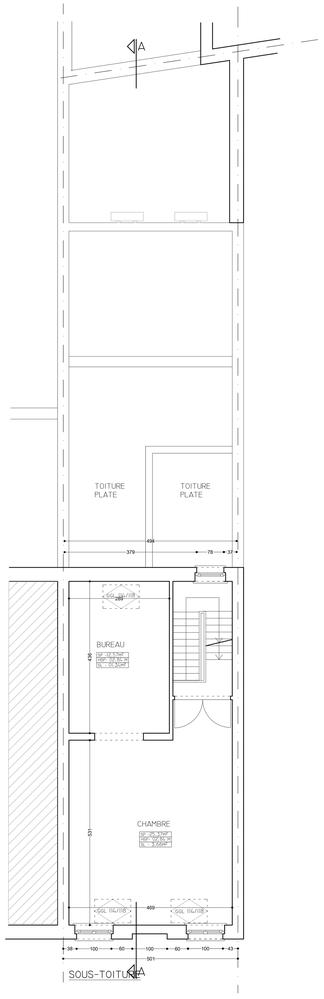

SOUS-TOITURE

LÉGENDE

R = REZ-DE-CHAUSSÉE
N = NOMBRE DE NIVEAU
TV= TOIT À VERSANT
TP= TOIT PLAT
H = HABITATION
C = COMMERCE

SP = SURFACE PLANCHER
SE = SURFACE ÉCLAIRANTE
HSP= HAUTEUR SOUS PLAFOND
NIV= NIVEAU

PE = POTEAU ÉLECTRIQUE
EP = ÉCLAIRAGE PUBLIC
PS = POTEAU DE SIGNALISATION
AR = ARRET TRANSPORT PUBLIC

COMMUNE DE SCHAERBEEK

RENDEUR:
[redacted]

SITUATION:
RUE DE BRABANT 0095 ET0I
1030 BRUXELLES
CADASTRE : SECTION E N° 15 T 12 P0000

MODIFICATIONS	DATE
A.	
B.	
C.	
D.	
E.	
F.	
G.	
H.	

MIB ARCHITECTES SPRL
RUE EDOUARD STUCKENS, 140 - 1140 BRUXELLES
TÉL. 02/538.22.48 - GSM. 0475-826 846
E.MAIL: bouzahzah.miloud@skynet.be
inscrit au tableau de l'ordre des architectes de la province de brabant francophone

SITUATION EXISTANTE

POUR ACCORD:
LE RENDEUR: L'ARCHITECTE: L'ENTREPRENEUR:

AUTORISATION

PLAN 2/3

SOUS-SOL - REZ-DE-CHAUSSÉE - ÉTAGES 1 ET 2 - COMBLE - IMPLANTATION - SITUATION

DATE : 27.01.2025 ECHELLE : 1/50 DOS: HAMDAOUI MUSTAPHA

CES PLANS SONT DRESSÉS UNIQUEMENT POUR L'OBTENTION DU PERMIS D'URBANISME. ILS SONT À VÉRIFIER PAR L'ENTREPRENEUR ET RESTENT LA PROPRIÉTÉ DE L'ARCHITECTE.
TOUTES LES COTATIONS ET NIVEAUX RENSEIGNÉS AUX PLANS SONT DONNÉES À TITRE INDICATIF ET DOIVENT ÊTRE VÉRIFIÉES SUR PLACE PAR L'ENTREPRENEUR.
POUR LES STRUCTURES BÉTON, BOIS, MÉTAL, ÉPAISSEUR DES DALLES, ..., ET TECHNIQUES SPÉCIALES, L'ARCHITECTE RENVOIE À L'ÉTUDE DE STABILITÉ DE L'INGÉNIEUR STRUCTURE.
POUR LES ÉLÉMENTS SPÉCIFIQUES (PAR EXEMPLE CHÂSSIS, SANITAIRES, CUISINES, ...), L'ARCHITECTE RENVOIE AUX ÉTUDES RÉALISÉES PAR LES FABRICANTS ET INSTALLATEURS.

MAÇONNERIE NOUVELLE | MAÇONNERIE EXIST. À RÉGULARISER | MAÇONNERIE EXISTANTE | A DÉMOLIR | BÉTON