



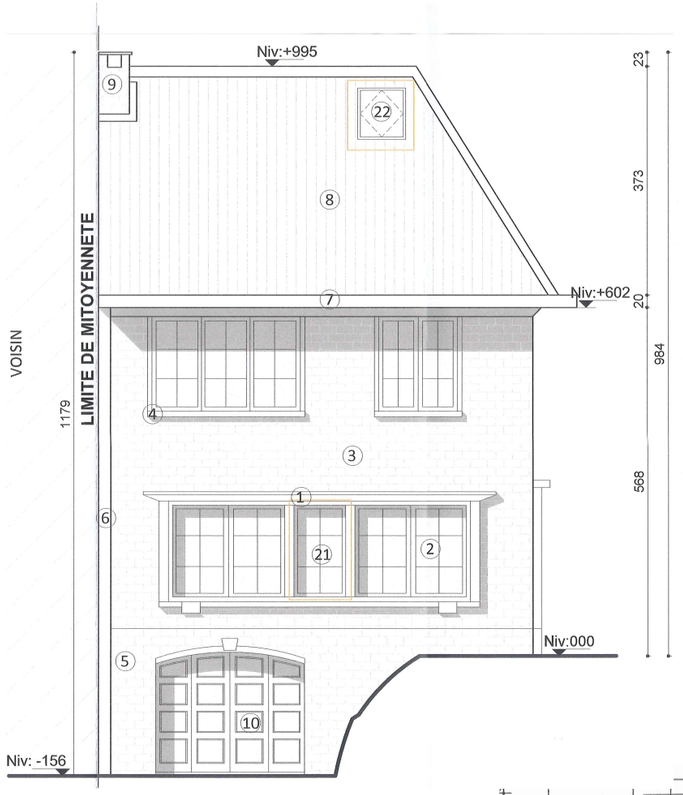


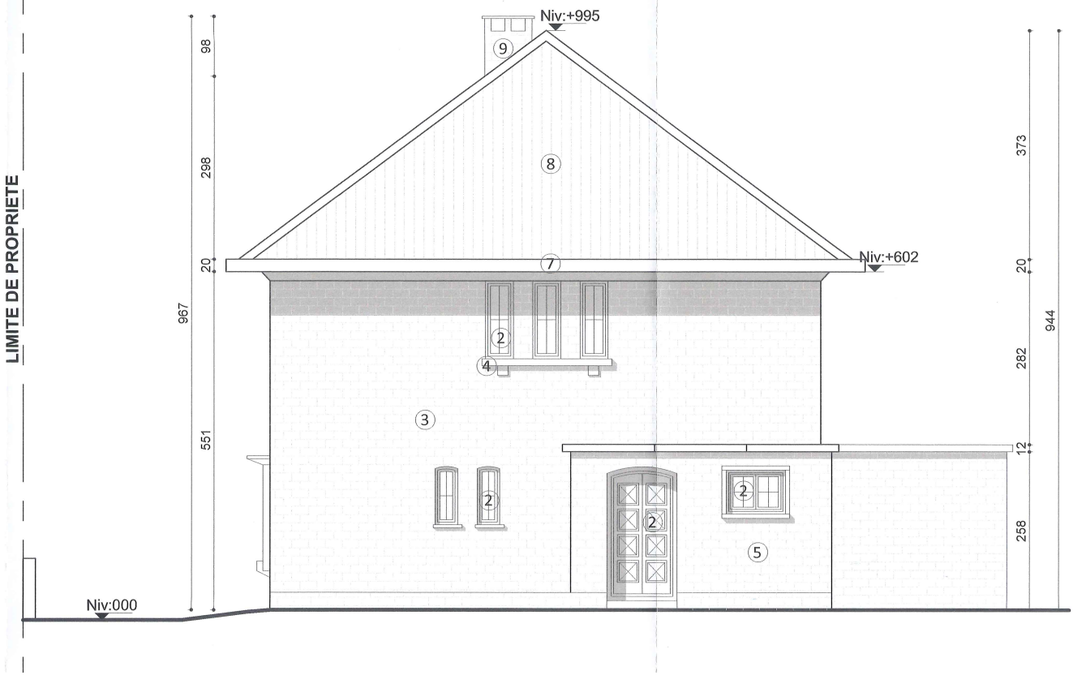

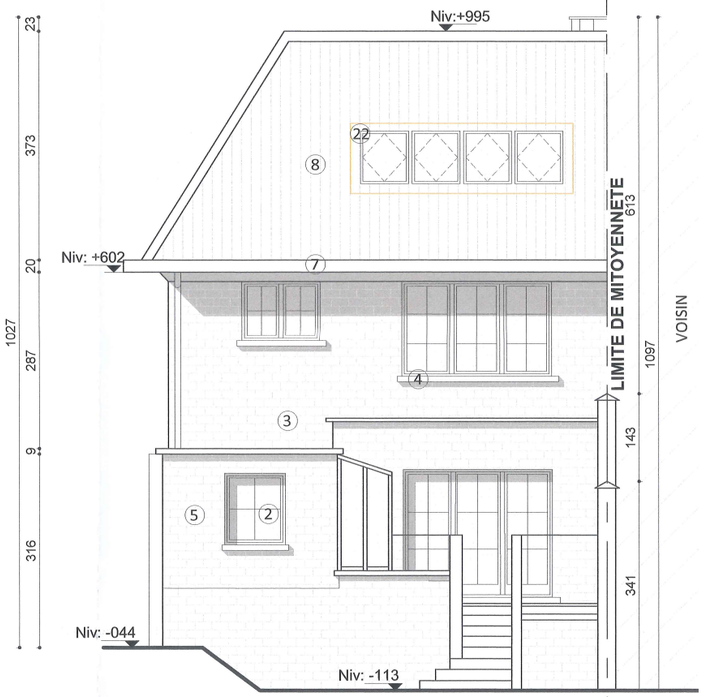

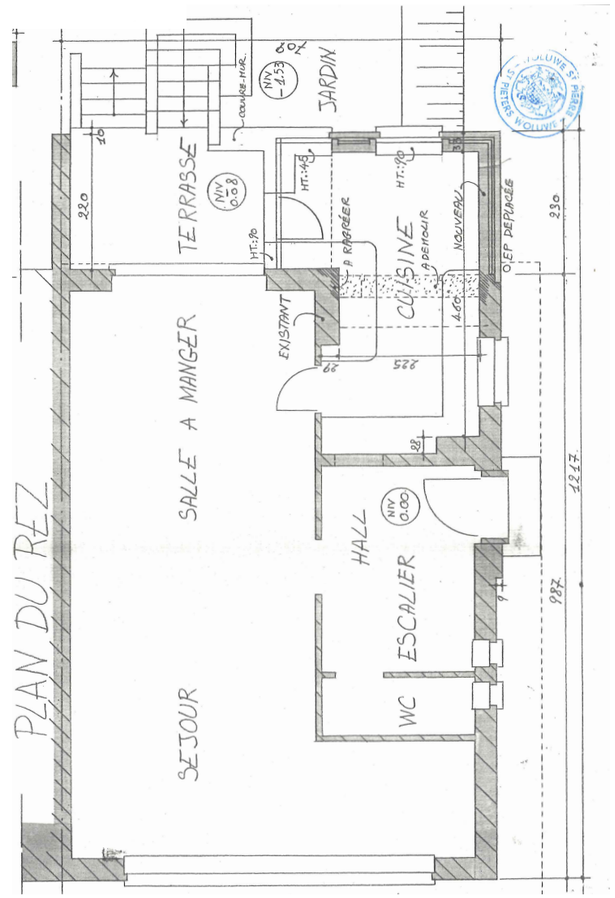

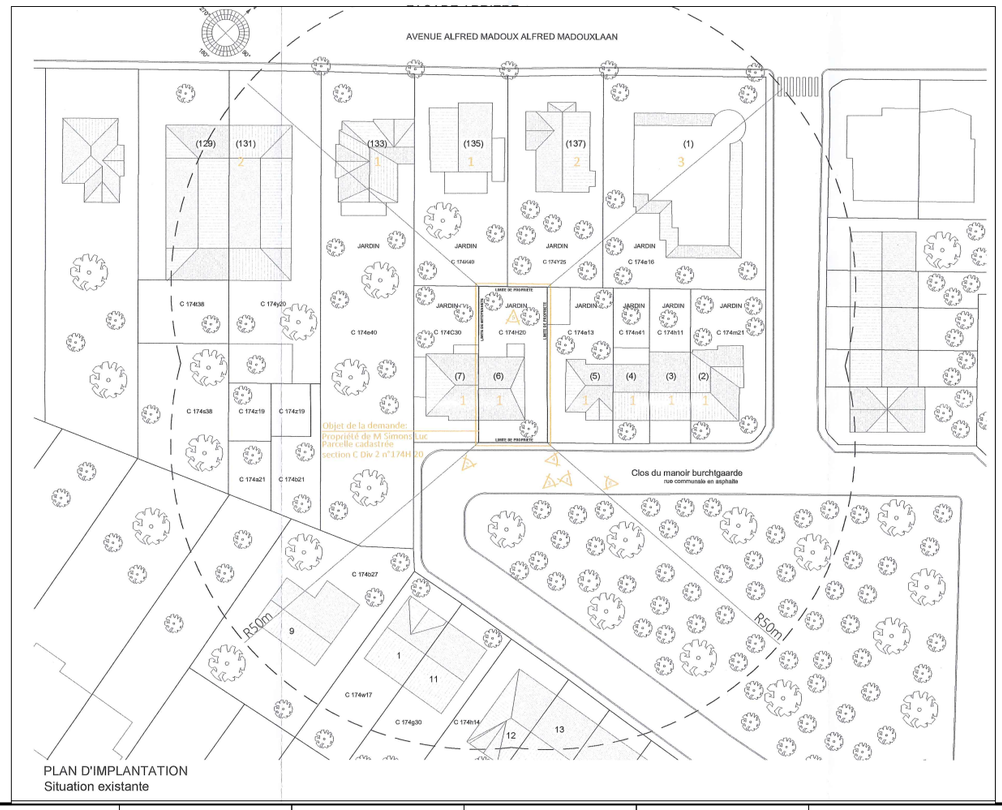

0 3 4 5 M

Légende et notes

Objet de la demande

Objet de la demande

Toiture à versant

LÉGENDE DÉSIGNATION
1-Rez+1+T
2-Rez+2+T
3-Rez+3+T


LÉGENDE MATERIAUX
Situation existante
1-Cadre de chassis en bois de ton brun foncé
2-Chassis en bois de ton brun foncé
3-Brique rouge
4- Encadrement en pierre blanche
5-Brique de ton brun/rouge
6-Descente d'eau en zinc
7-Corniche en bois ton blanc
8-tuiles ton brun-rouge
9-Cheminée en brique rouge
10-Porte de garage en bois ton brun foncé
11-Chassis métallique ton gris anthracite
Situation transformée
21-Chassis PVC imitation bois ton brun foncé
22-Vélux en bois
Notes : Châssis en PVC remplacés en bois au prochain remplacement

Maître de l'Ouvrage :	Dossier :	Echelle :	Date :	Plan :
		1:100	19-08-26	6

Extension arrière d'une maison unifamiliale 3 façades
Clos du Manoir 6 - 1150 WSP
PU 1.01 - Situation de droit - document de synthèse A3


Olivier Kelecom
architecte

Synthèse de la situation existante

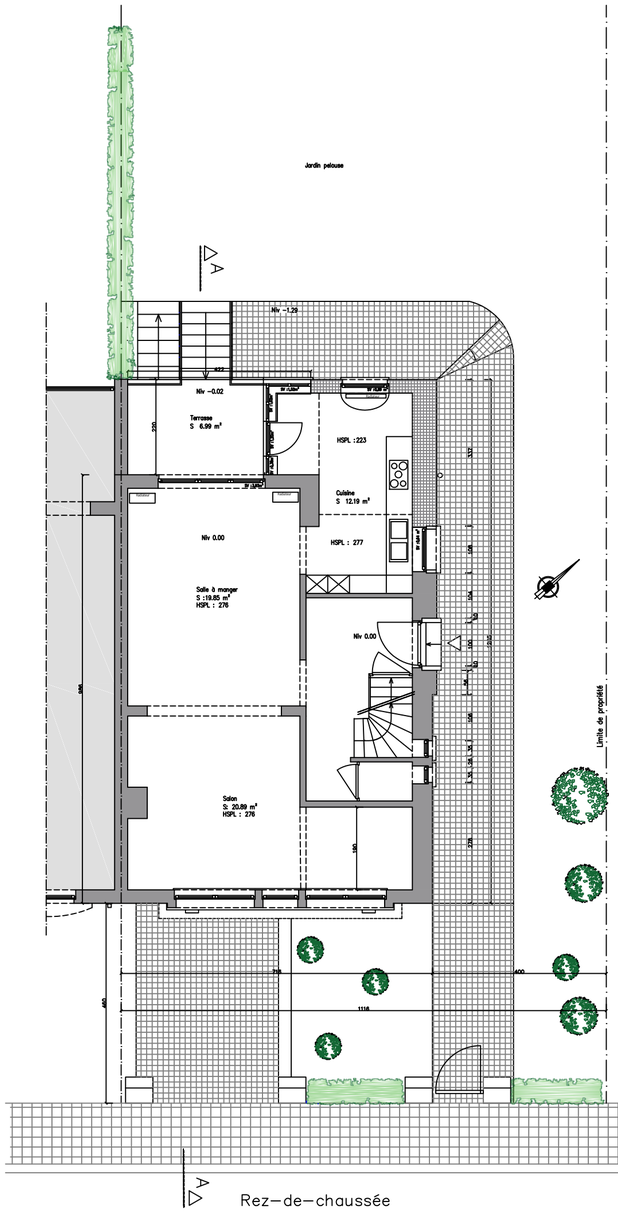


Rez-de-chaussée

Matériaux utilisés en façade latérale
Parement: brique terre cuite rouge
Seuil porte en pierre bleue
Seuils et encadrement châssis en pierre blanche
Châssis PVC brun imitation bois
Porte bois peinte en gris
DEP PVC gris
Toiture : tuile terre cuite brun rouge
Extension parement ton brun
Soubassement brique terre cuite brune

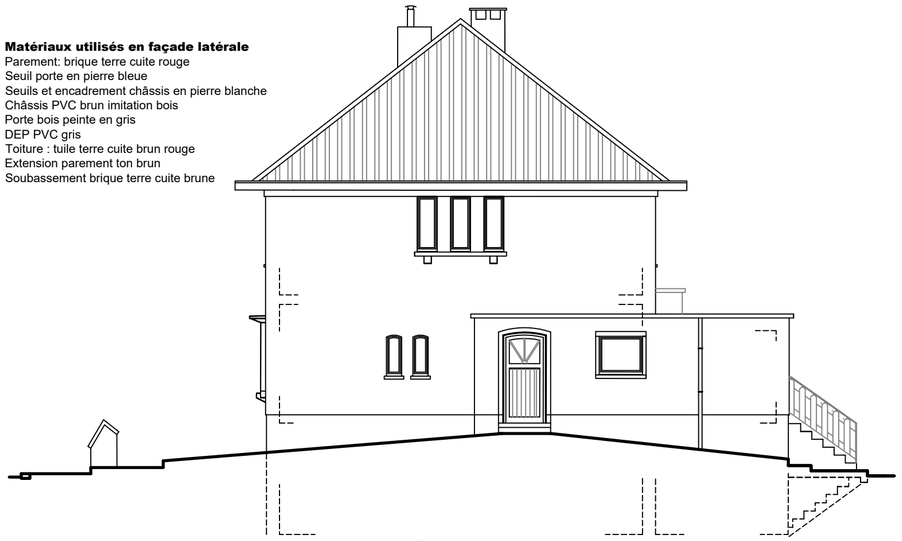


Façade latérale

Matériaux utilisés en façade arrière
Parement: brique terre cuite rouge
Seuils en pierre bleue
Châssis PVC brun imitation bois
Véranda alu anthracite
DEP PVC gris
Toiture: tuile terre cuite brun rouge
Soubassement brique terre cuite peinte en gris
Couvre-mur en béton gris

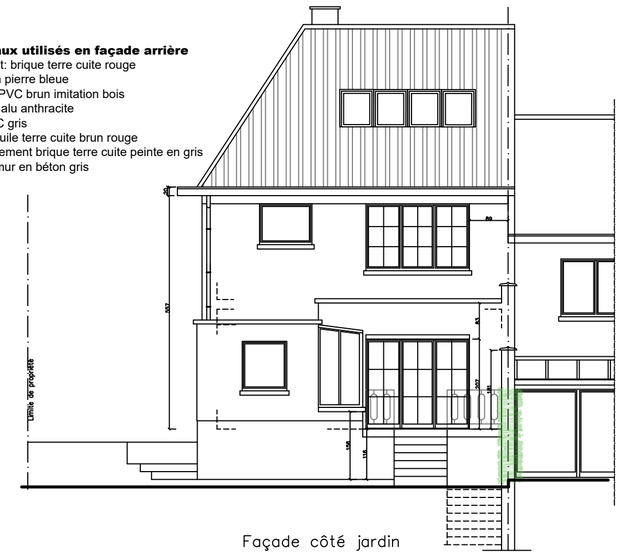


Façade côté jardin

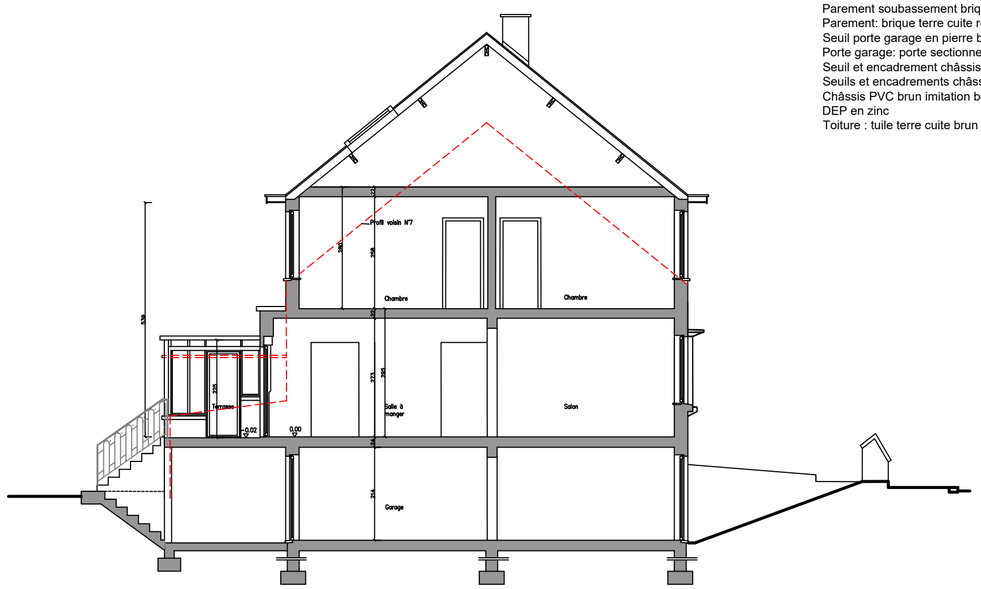

Coupe AA

Matériaux utilisés en façade rue
Parement soubassement brique terre cuite brune
Parement: brique terre cuite rouge
Seuil porte garage en pierre bleue
Porte garage: porte sectionnelle laqué gris(à régulariser)
Seuil et encadrement châssis rez en bois teinte naturelle
Seuils et encadrements châssis étage en pierre blanche
Châssis PVC brun imitation bois
DEP en zinc
Toiture : tuile terre cuite brun rouge

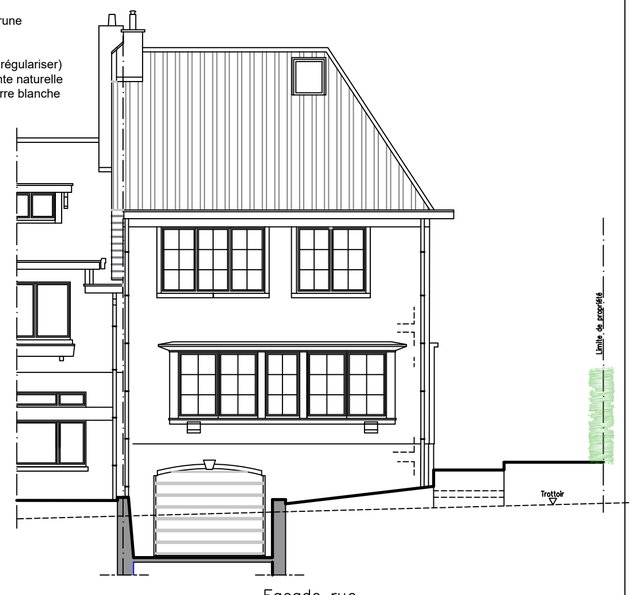


Façade rue

MAITRE DE L'OUVRAGE :	DOSSIER :	ECHELLE : 1/100	DATE : 18-08-2026	PLAN : R1-2
	PU 1.02 : Extension arrière d'une habitation unifamiliale 3 façades Clos du manoir, 6 1150 Woluwe-St-Pierre Document de synthèse de la situation existante			

Olivier Kelecom
architecte


Synthèse de la situation projetée

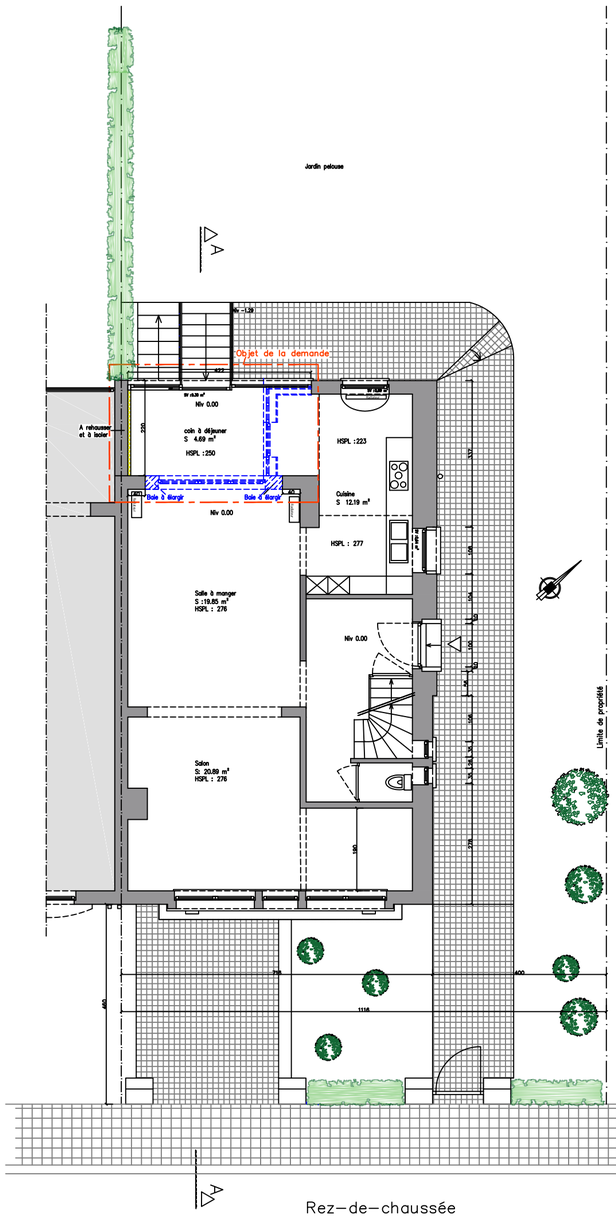

Rez-de-chaussée

Matériaux utilisés en façade latérale
Parement: brique terre cuite rouge
Seuil porte en pierre bleue
Seuils et encadrement châssis en pierre blanche
Châssis PVC brun imitation bois
Porte bois peinte en gris
DEP PVC gris
Toiture ; tuile terre cuite brun rouge
Extension parement ton brun
Soubassement brique terre cuite brune


Matériaux utilisés dans le projet
Façade: cimentage blanc cassé sur isolant
Couvre-mur alu anthracite

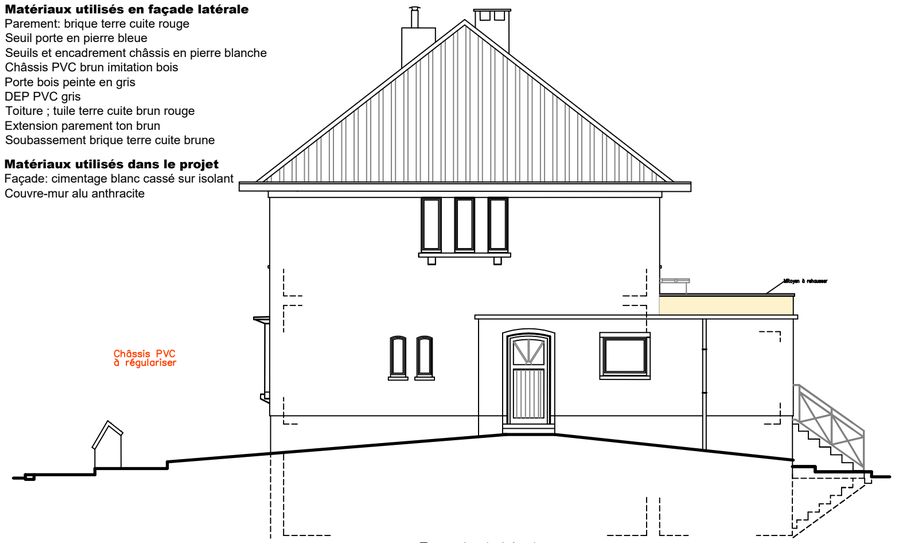


Façade latérale

Matériaux utilisés en façade arrière
Parement: brique terre cuite rouge
Seuils en pierre bleue
Châssis PVC brun imitation bois
DEP PVC gris
Toiture: tuile terre cuite brun rouge
Soubassement brique terre cuite peinte en gris

Matériaux utilisés dans le projet
Façade: cimentage blanc cassé sur isolant
Châssis alu anthracite
Seuil châssis en pierre bleue
Escalier avec dalles en pierre bleue
Couvre-mur alu anthracite
Garde-corps escalier métal peint en noir

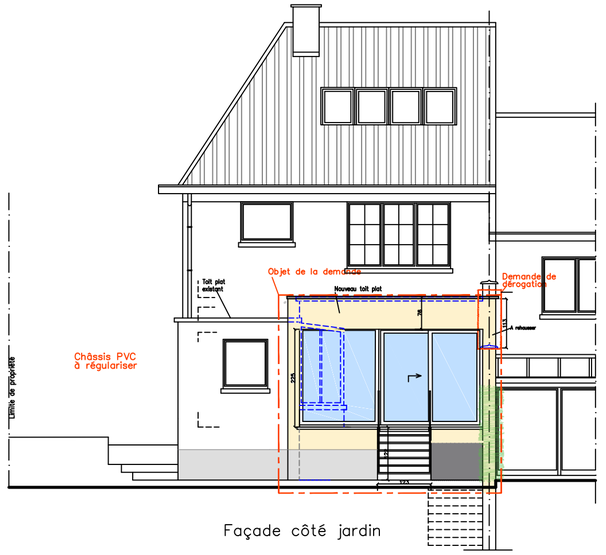


Façade côté jardin

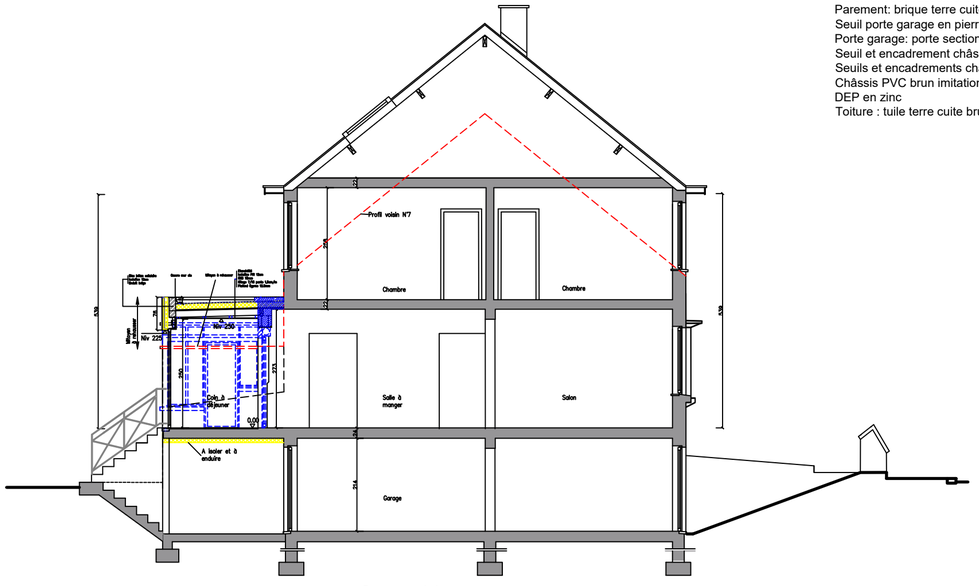

Coupe AA

Matériaux utilisés en façade rue
Parement soubassement brique terre cuite brune
Parement: brique terre cuite rouge
Seuil porte garage en pierre bleue
Porte garage: porte sectionnelle laqué gris(à régulariser)
Seuil et encadrement châssis rez en bois teinte naturelle
Seuils et encadrements châssis étage en pierre blanche
Châssis PVC brun imitation bois
DEP en zinc
Toiture : tuile terre cuite brun rouge

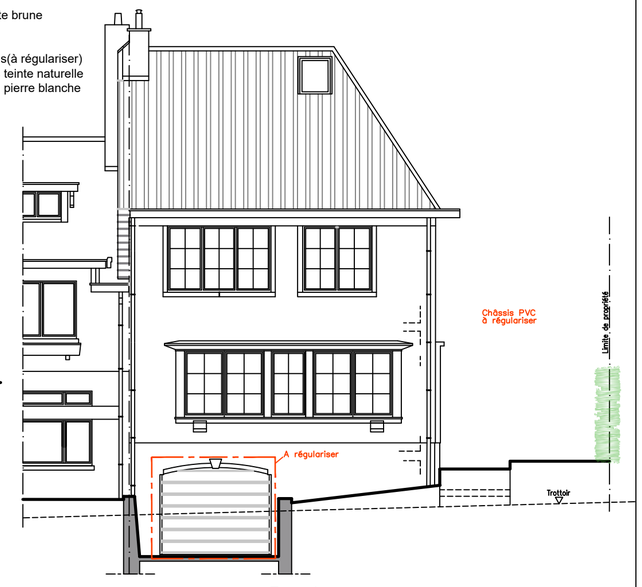

Façade rue

Maçonnerie existante
Maçonnerie à démolir
Isolation
Maçonnerie bloc isolant

MAITRE DE L'OUVRAGE :	DOSSIER :	ECHELLE : 1/100	DATE : 18-08-2026	PLAN : R2-2	Olivier Kelecom architecte
	PU 1.02 : Extension arrière d'une habitation unifamiliale 3 façades Clos du manoir, 6 1150 Woluwe-St-Pierre Document de synthèse de la situation projetée				