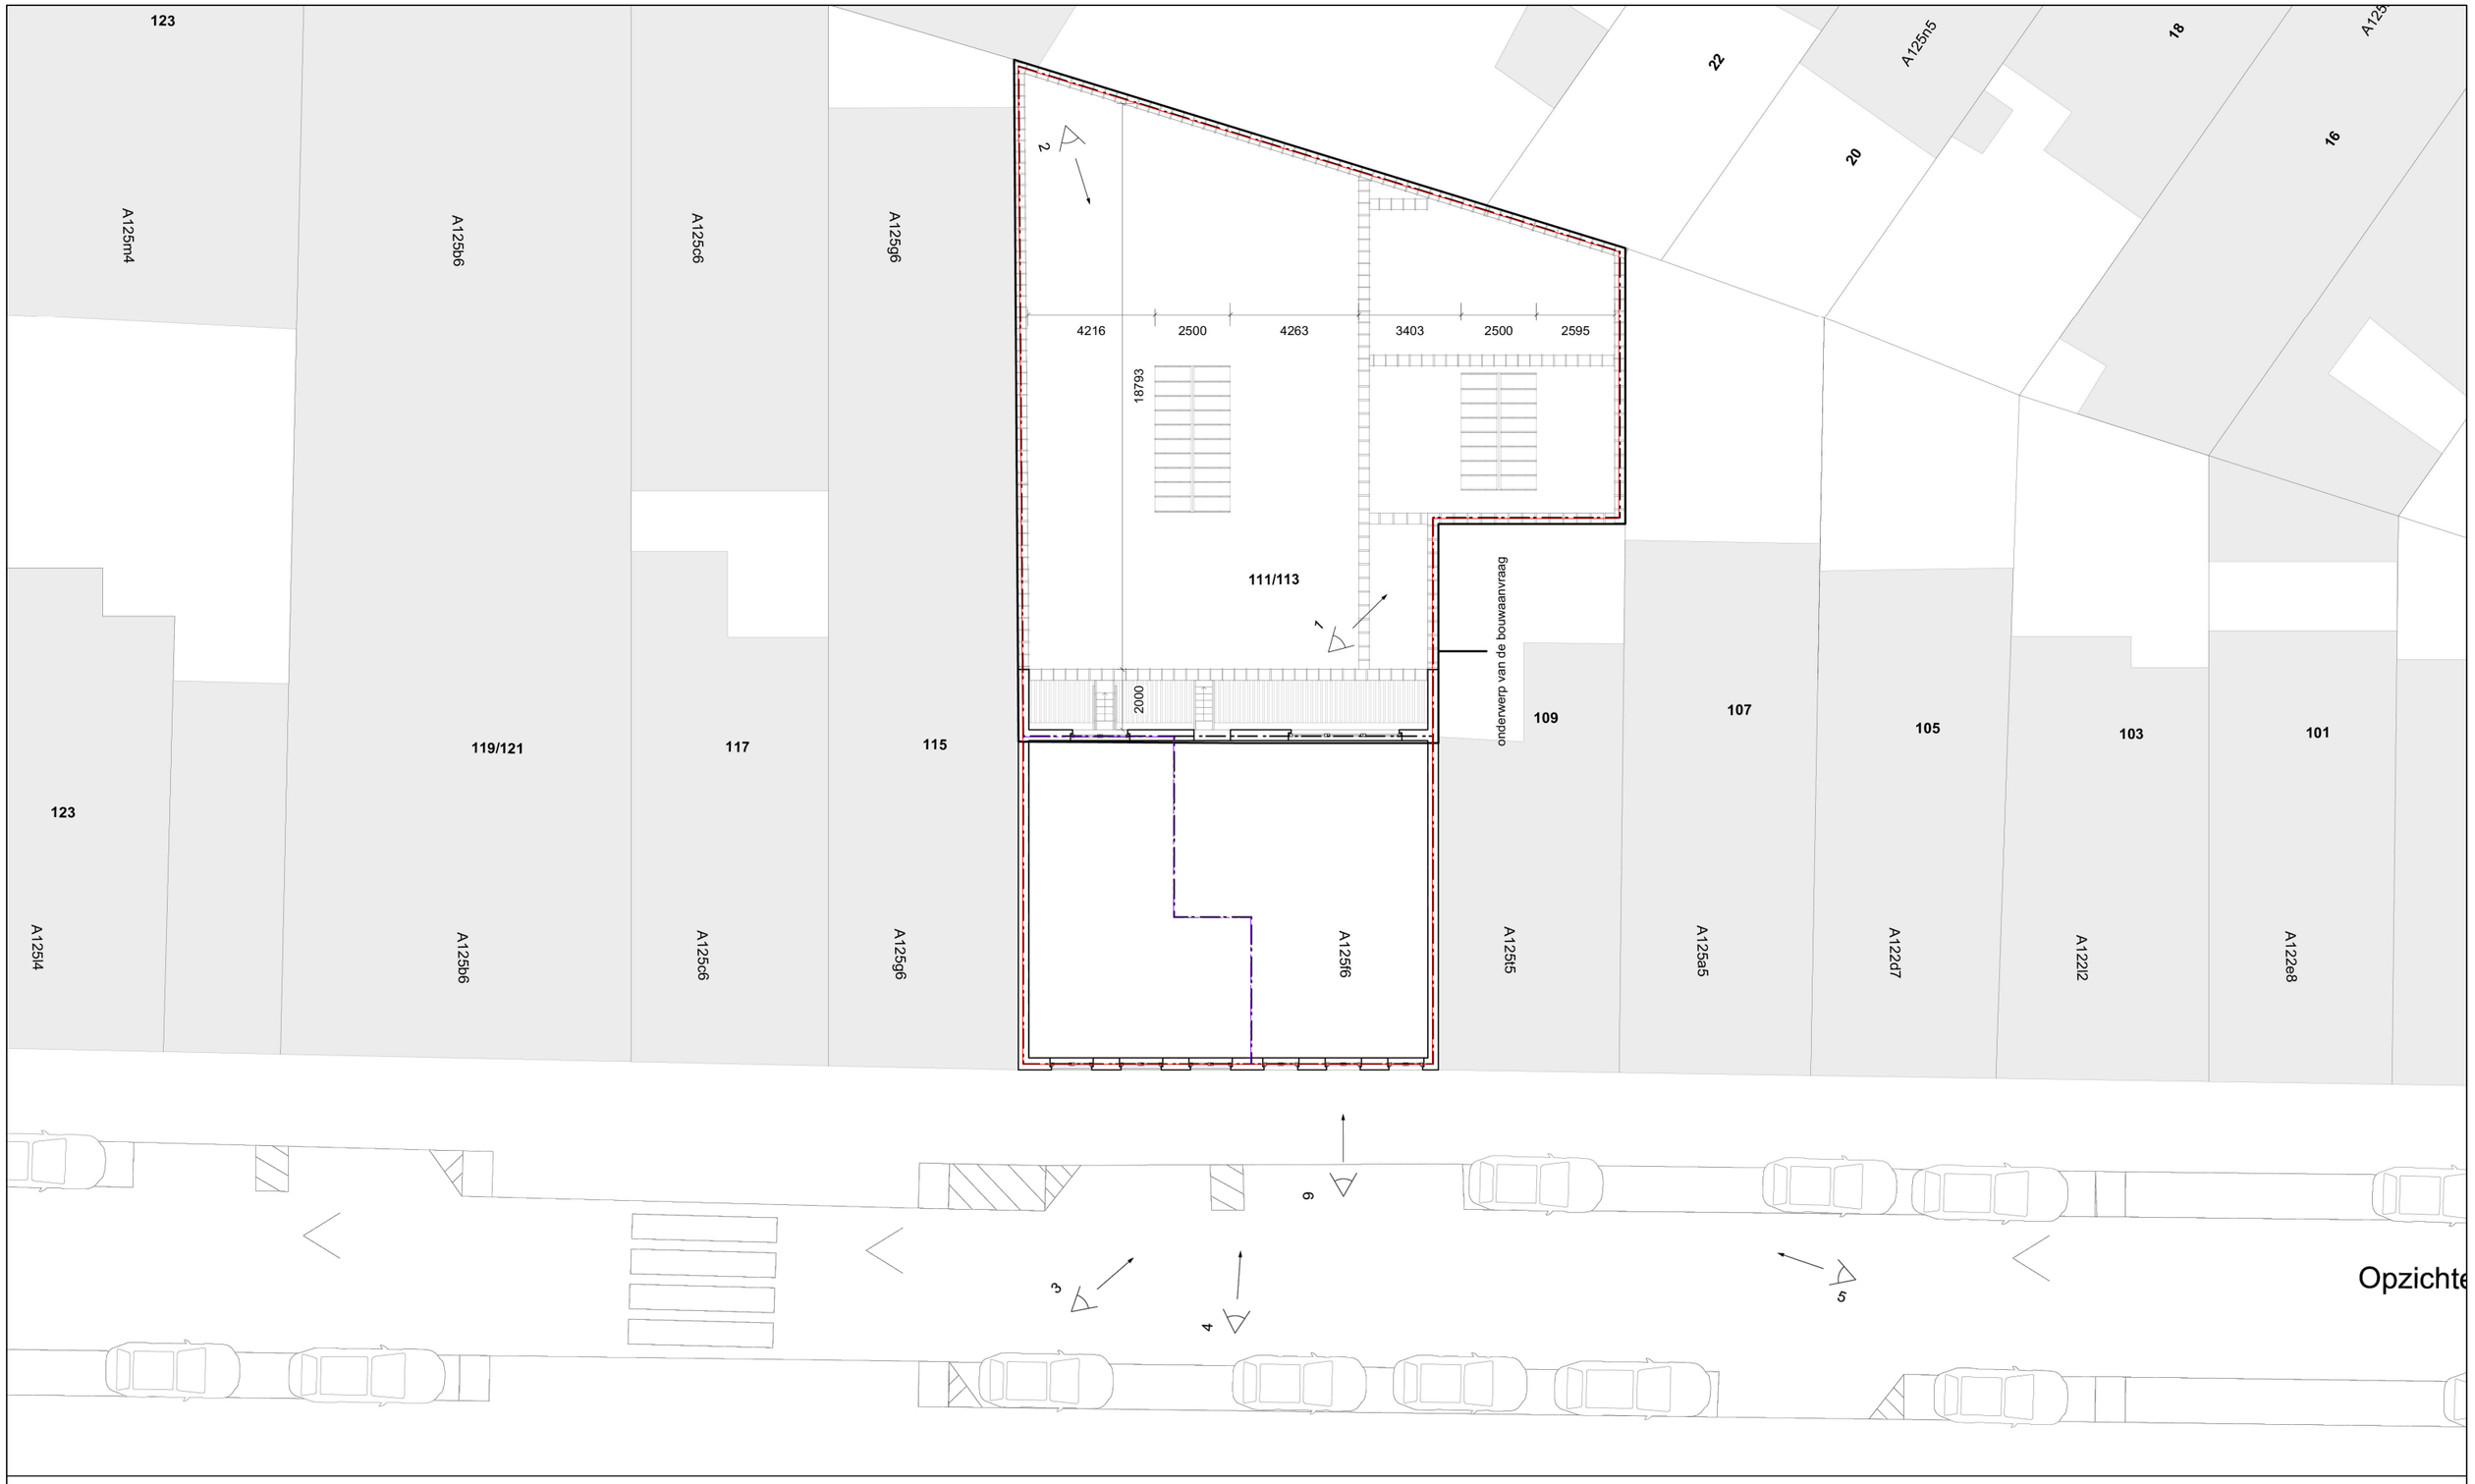


Ce document ne peut être copié, reproduit ou cédé à des tiers, en tout ou en partie, sans une autorisation préalable et écrite de l' auteur du projet. Celui-ci conserve en toute hypothèse la propriété intellectuelle de son étude et notamment celle de la conception qui ne pourra être utilisée à aucune autre fin que celles définies contractuellement ou, à défaut de contrat, que suivant les règles établies par l'Ordre des Architectes.

Les mesures sont données à titre indicatif et demandent à être contrôlées par l'entrepreneur

Ind.	Modifications	Date	Dess.	Verif.
A				

Adresse du projet:

Rue de l'intendant 111-113
1080 Molenbeek

cadastré selon titre
section A 125 F 6 P0001

Architecte

XXX

Adresse du client:

Mr xxx

Mr xxx

Limite parcellaire

Limite lot concerné

changement d'utilisation d'un lot passant d'une activité de production à une activité de production de biens immatériels (studio de bruitage)

Echelle: 1/500	Date : 2026-07-02
plan d'implantation	Plan: Existant
Numéro : 305	