





PROFILS - SITUATION EXISTANTE
1/200

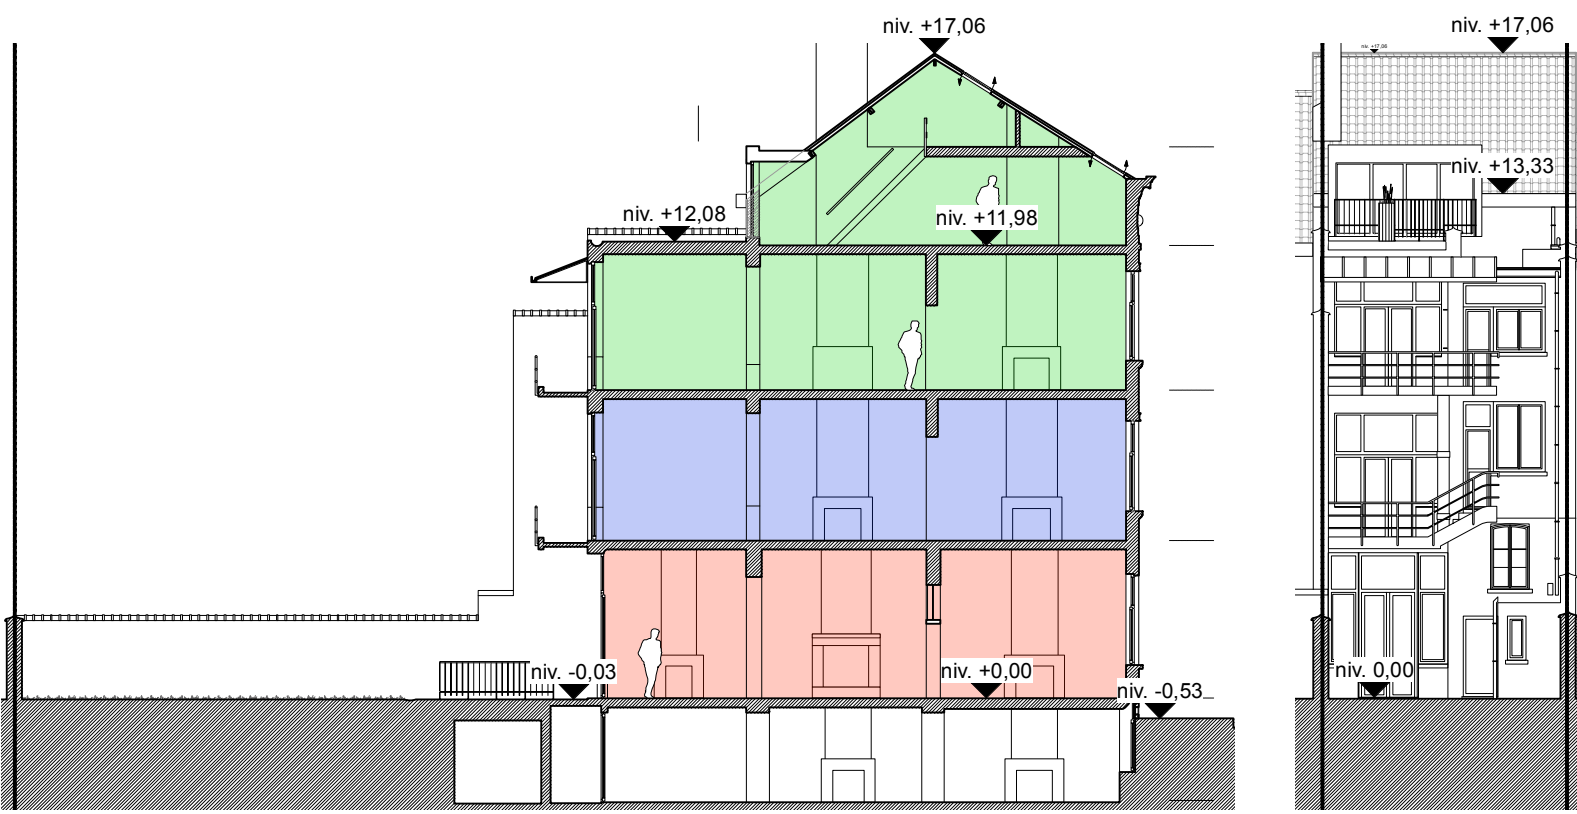

PROFILS - SITUATION PROJETEE
1/200

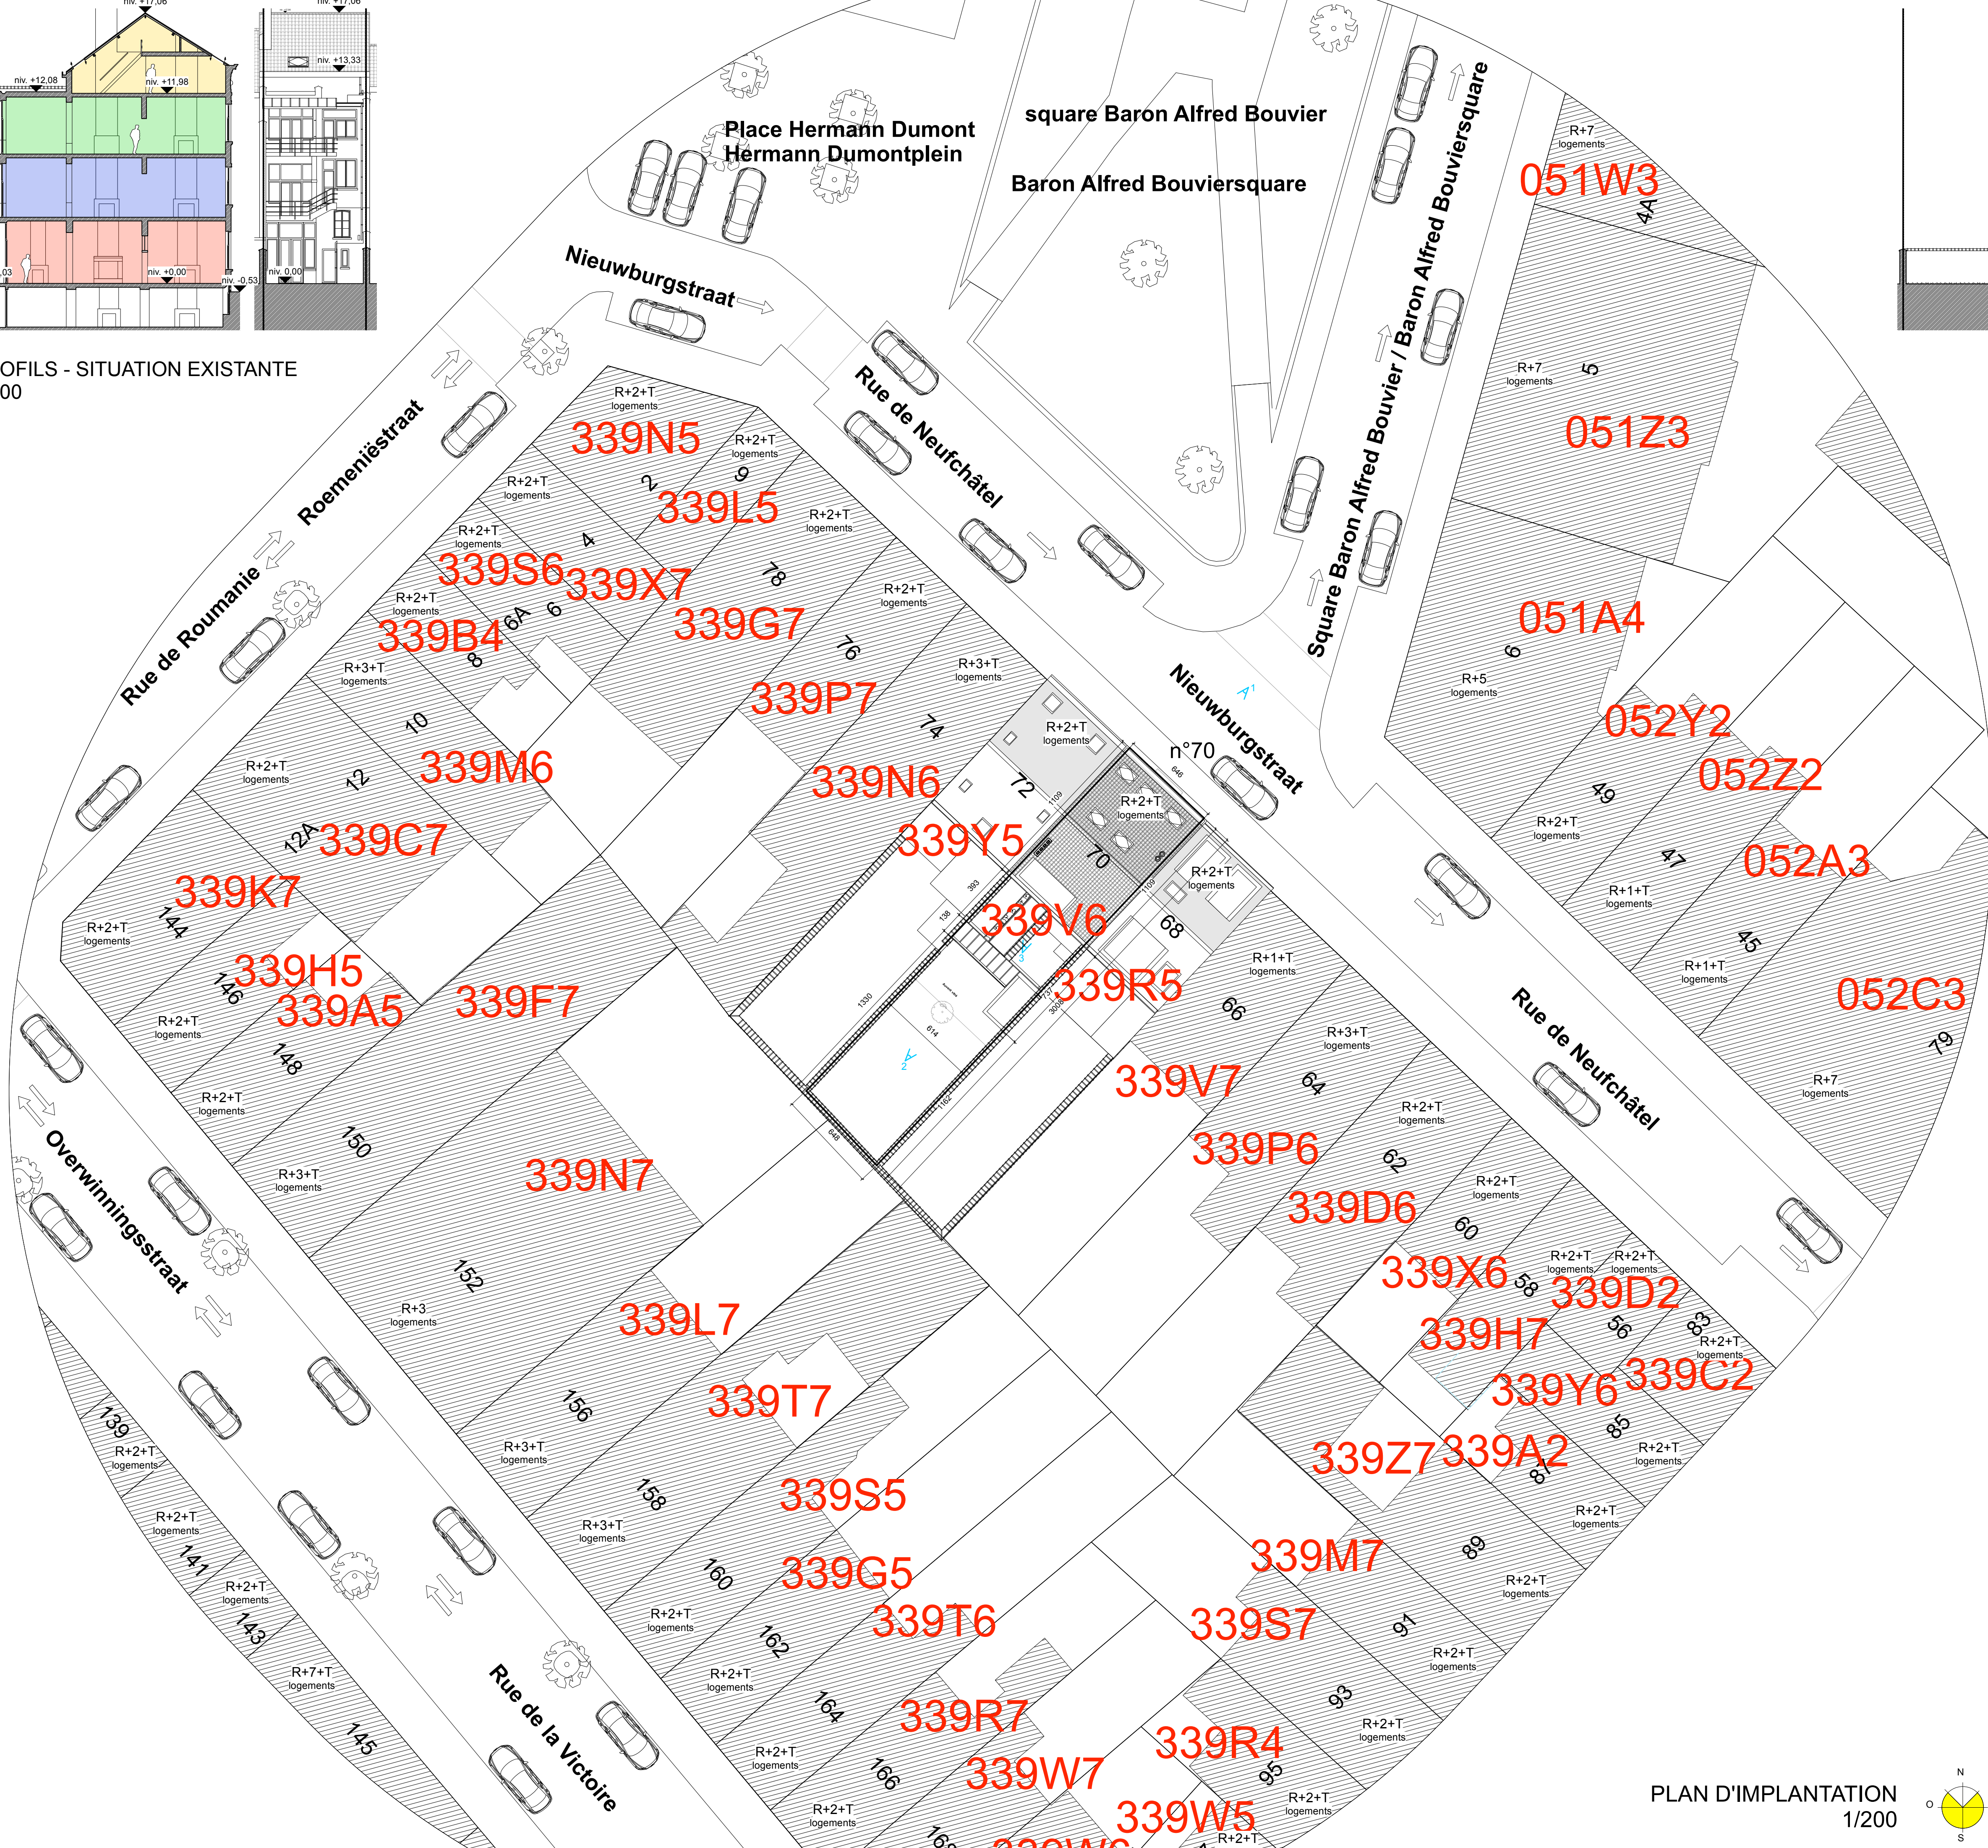

PLAN D'IMPLANTATION
1/200

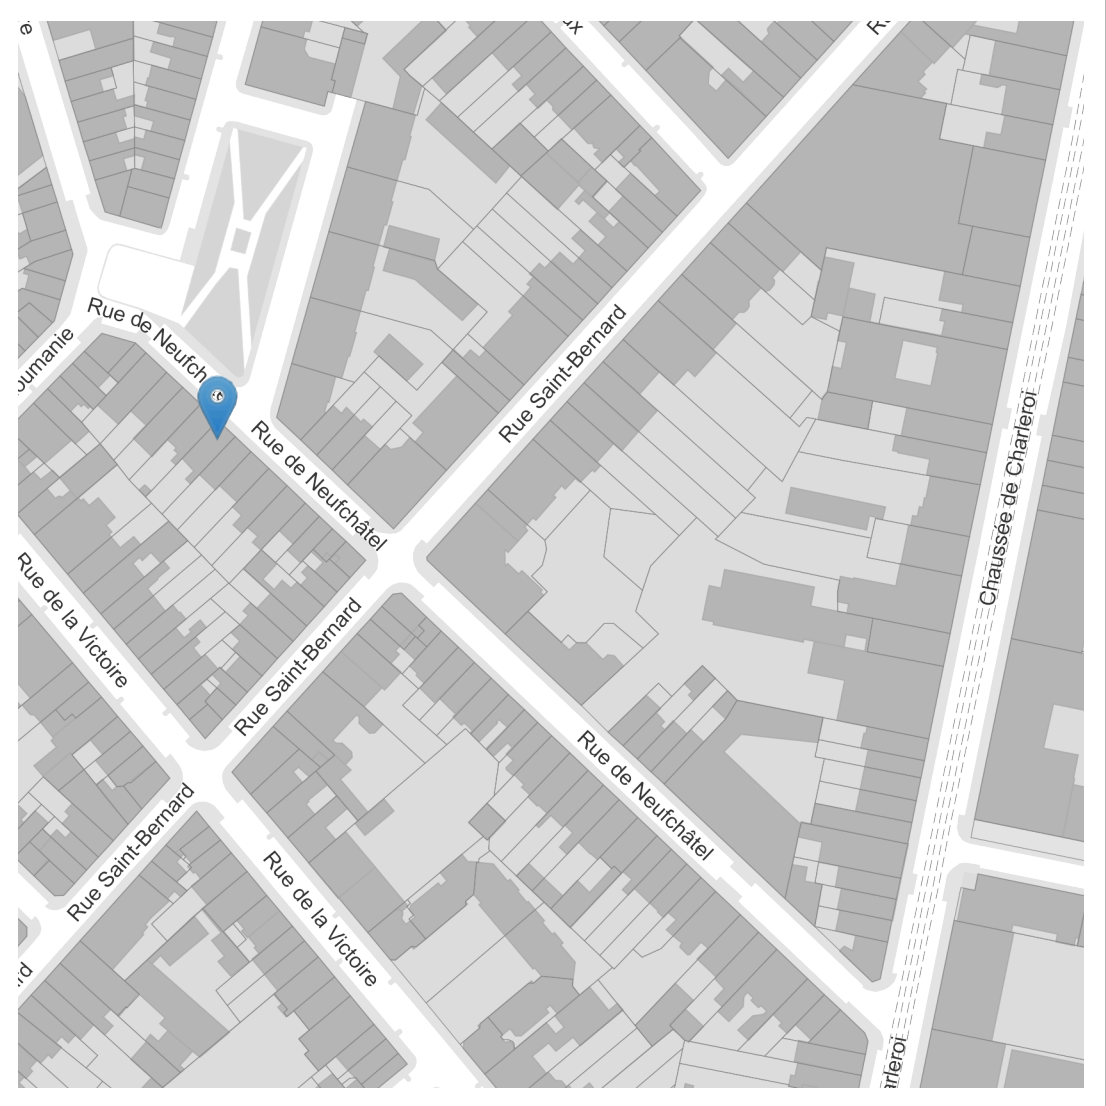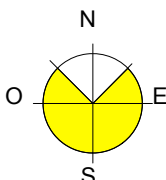

PLAN DE LOCALISATION
1/2000

PROJET
RUE DE NEUFCHATEL, 70

Création d'une lucarne
et d'un duplex R+2 et
combles

COMMUNE : 1060 Saint-gilles
ADRESSE : Rue Neufchâtel, 70

REFERENCES CADASTRALES : DIV1 - Section B n°339V6
ID : 21013B0339/00V006

OBJET DU PLAN

**Implantation, localisation
et profils**

pour approbation. L'architecte:		Le maître de l'ouvrage:	
06/05/2026		Dossier de demande de permis d'Urbanisme	
A	B	C	D
E	F	G	H
I	J	K	L
M	N	O	P
échelle 1/200		dessiné par:	
vérifié par:		phase Dossier PU	
DATE 06.05.2026		numéro de plan 00	
A		B	
C		D	
E		F	
G		H	
I		J	
K		L	
M		N	
O		P	