




Situation Existante - Plan 1/50

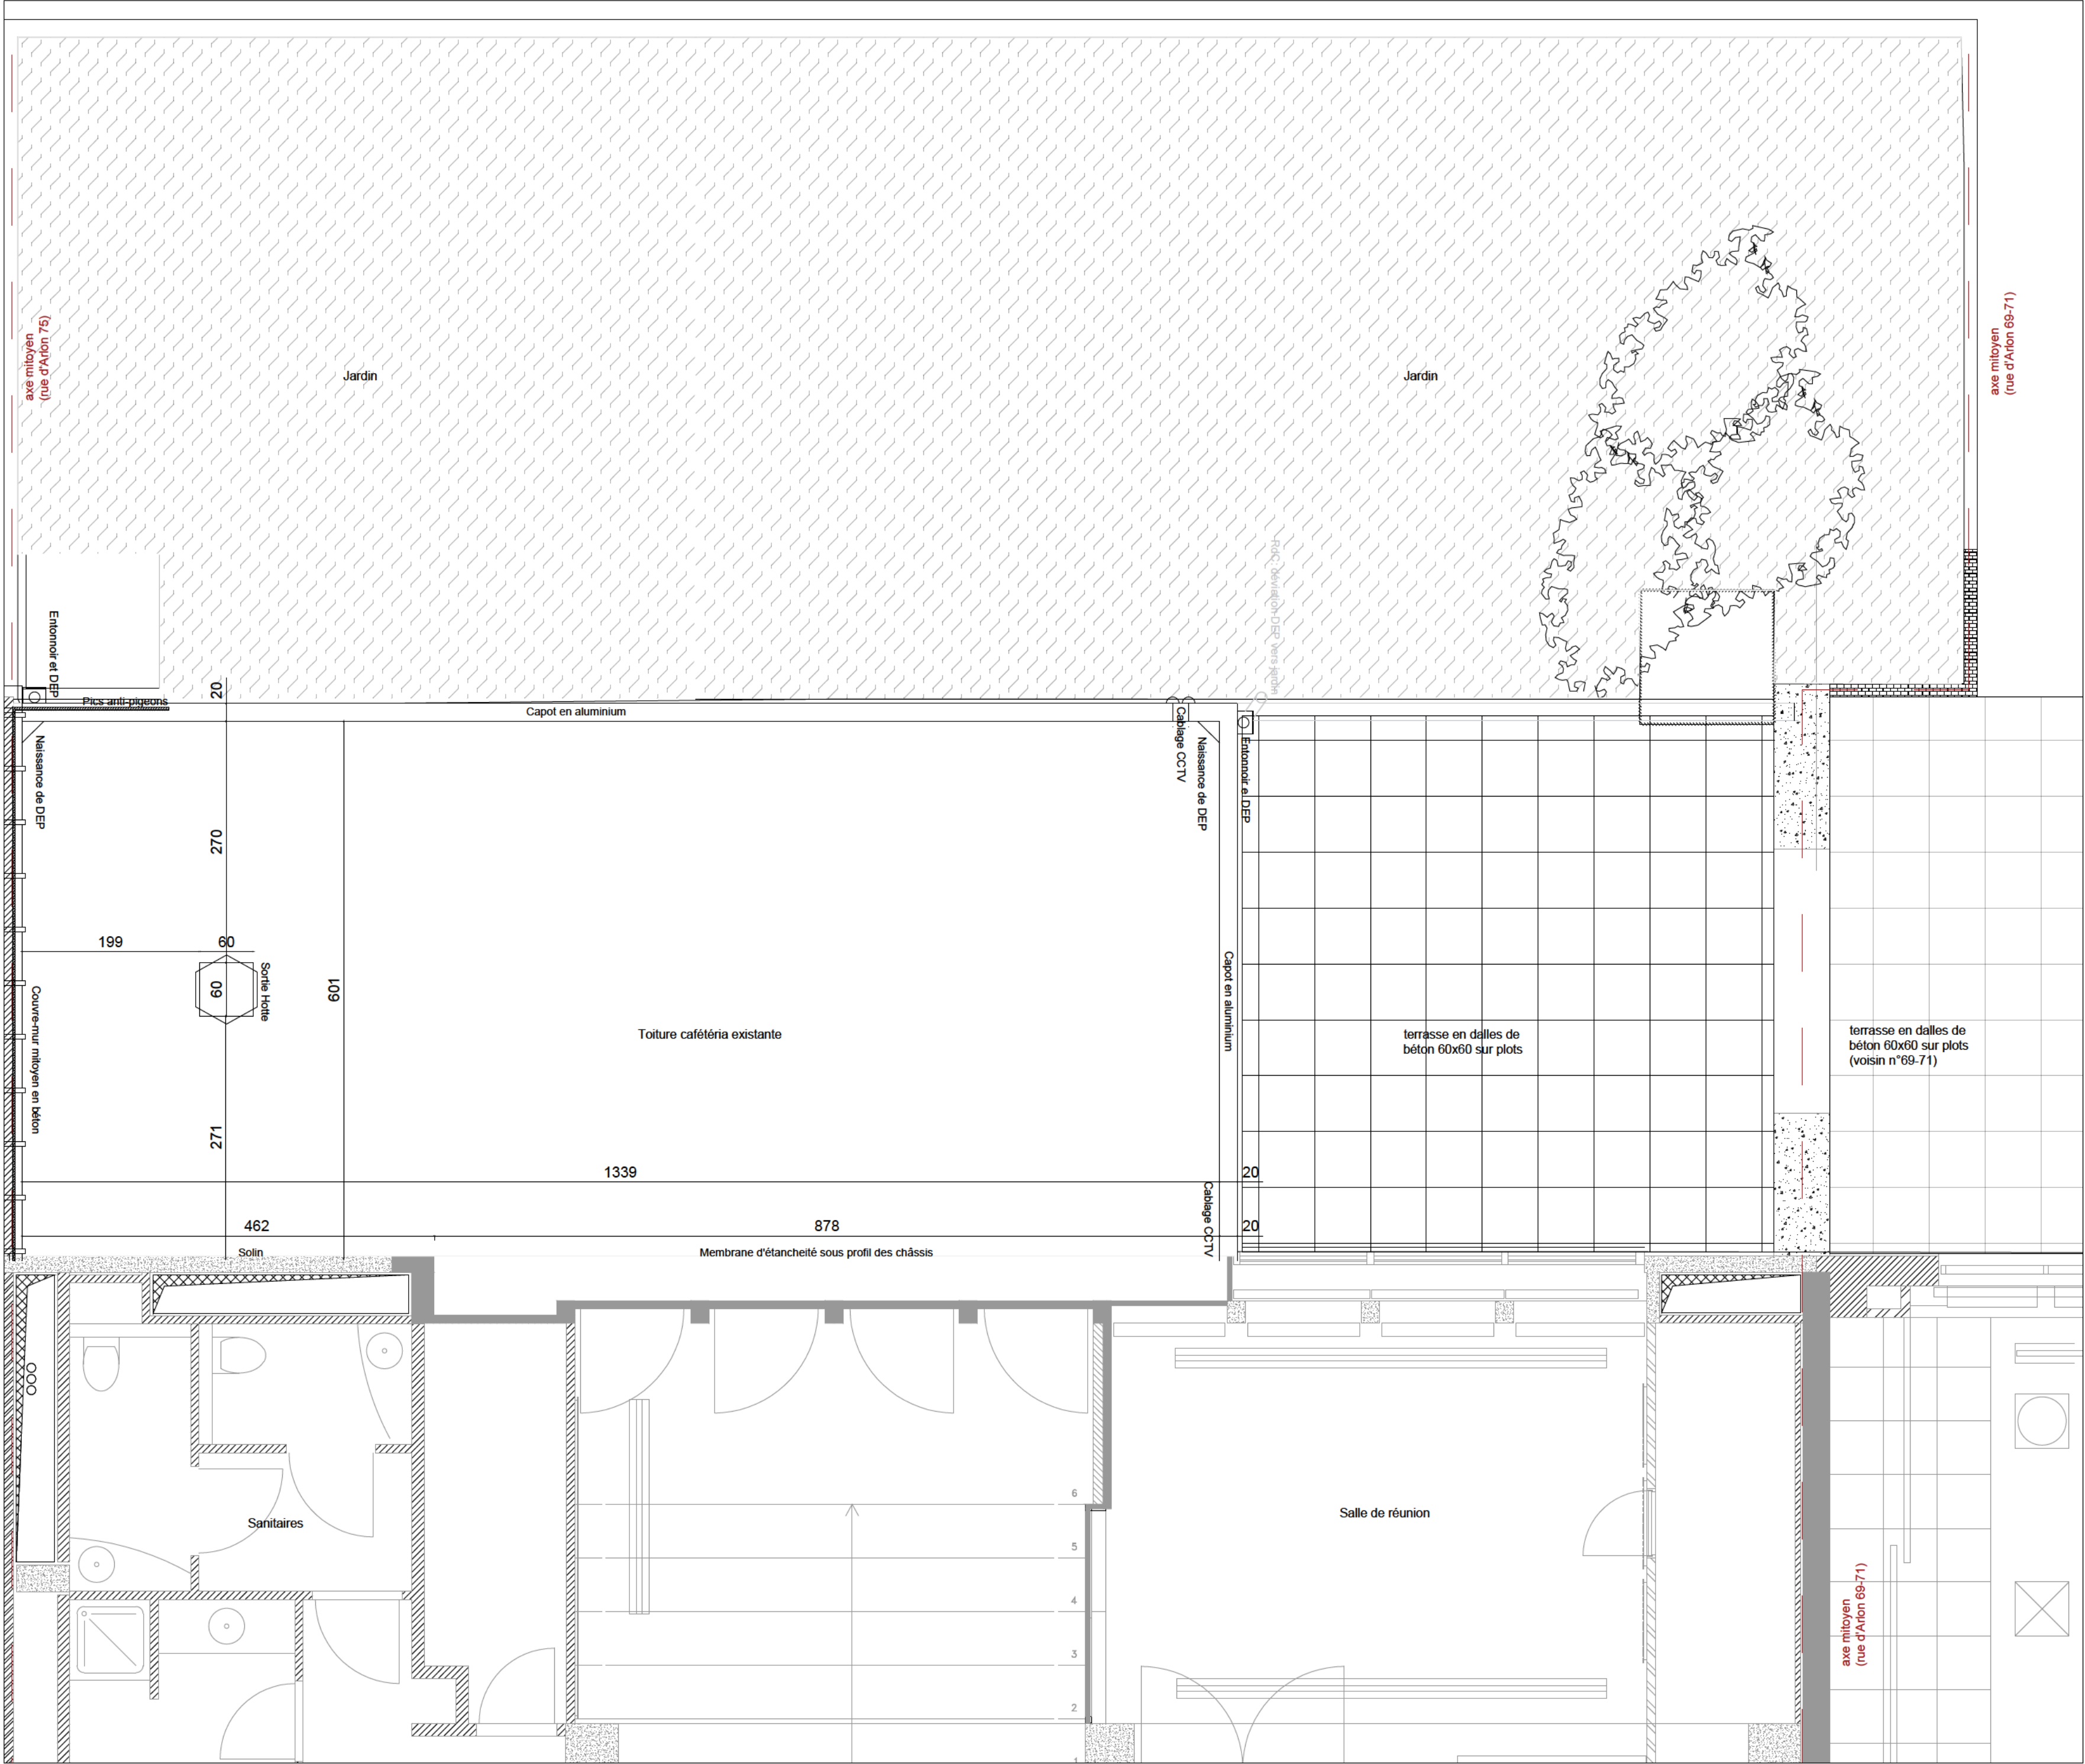

Situation Existante - Plan de Toiture 1/50

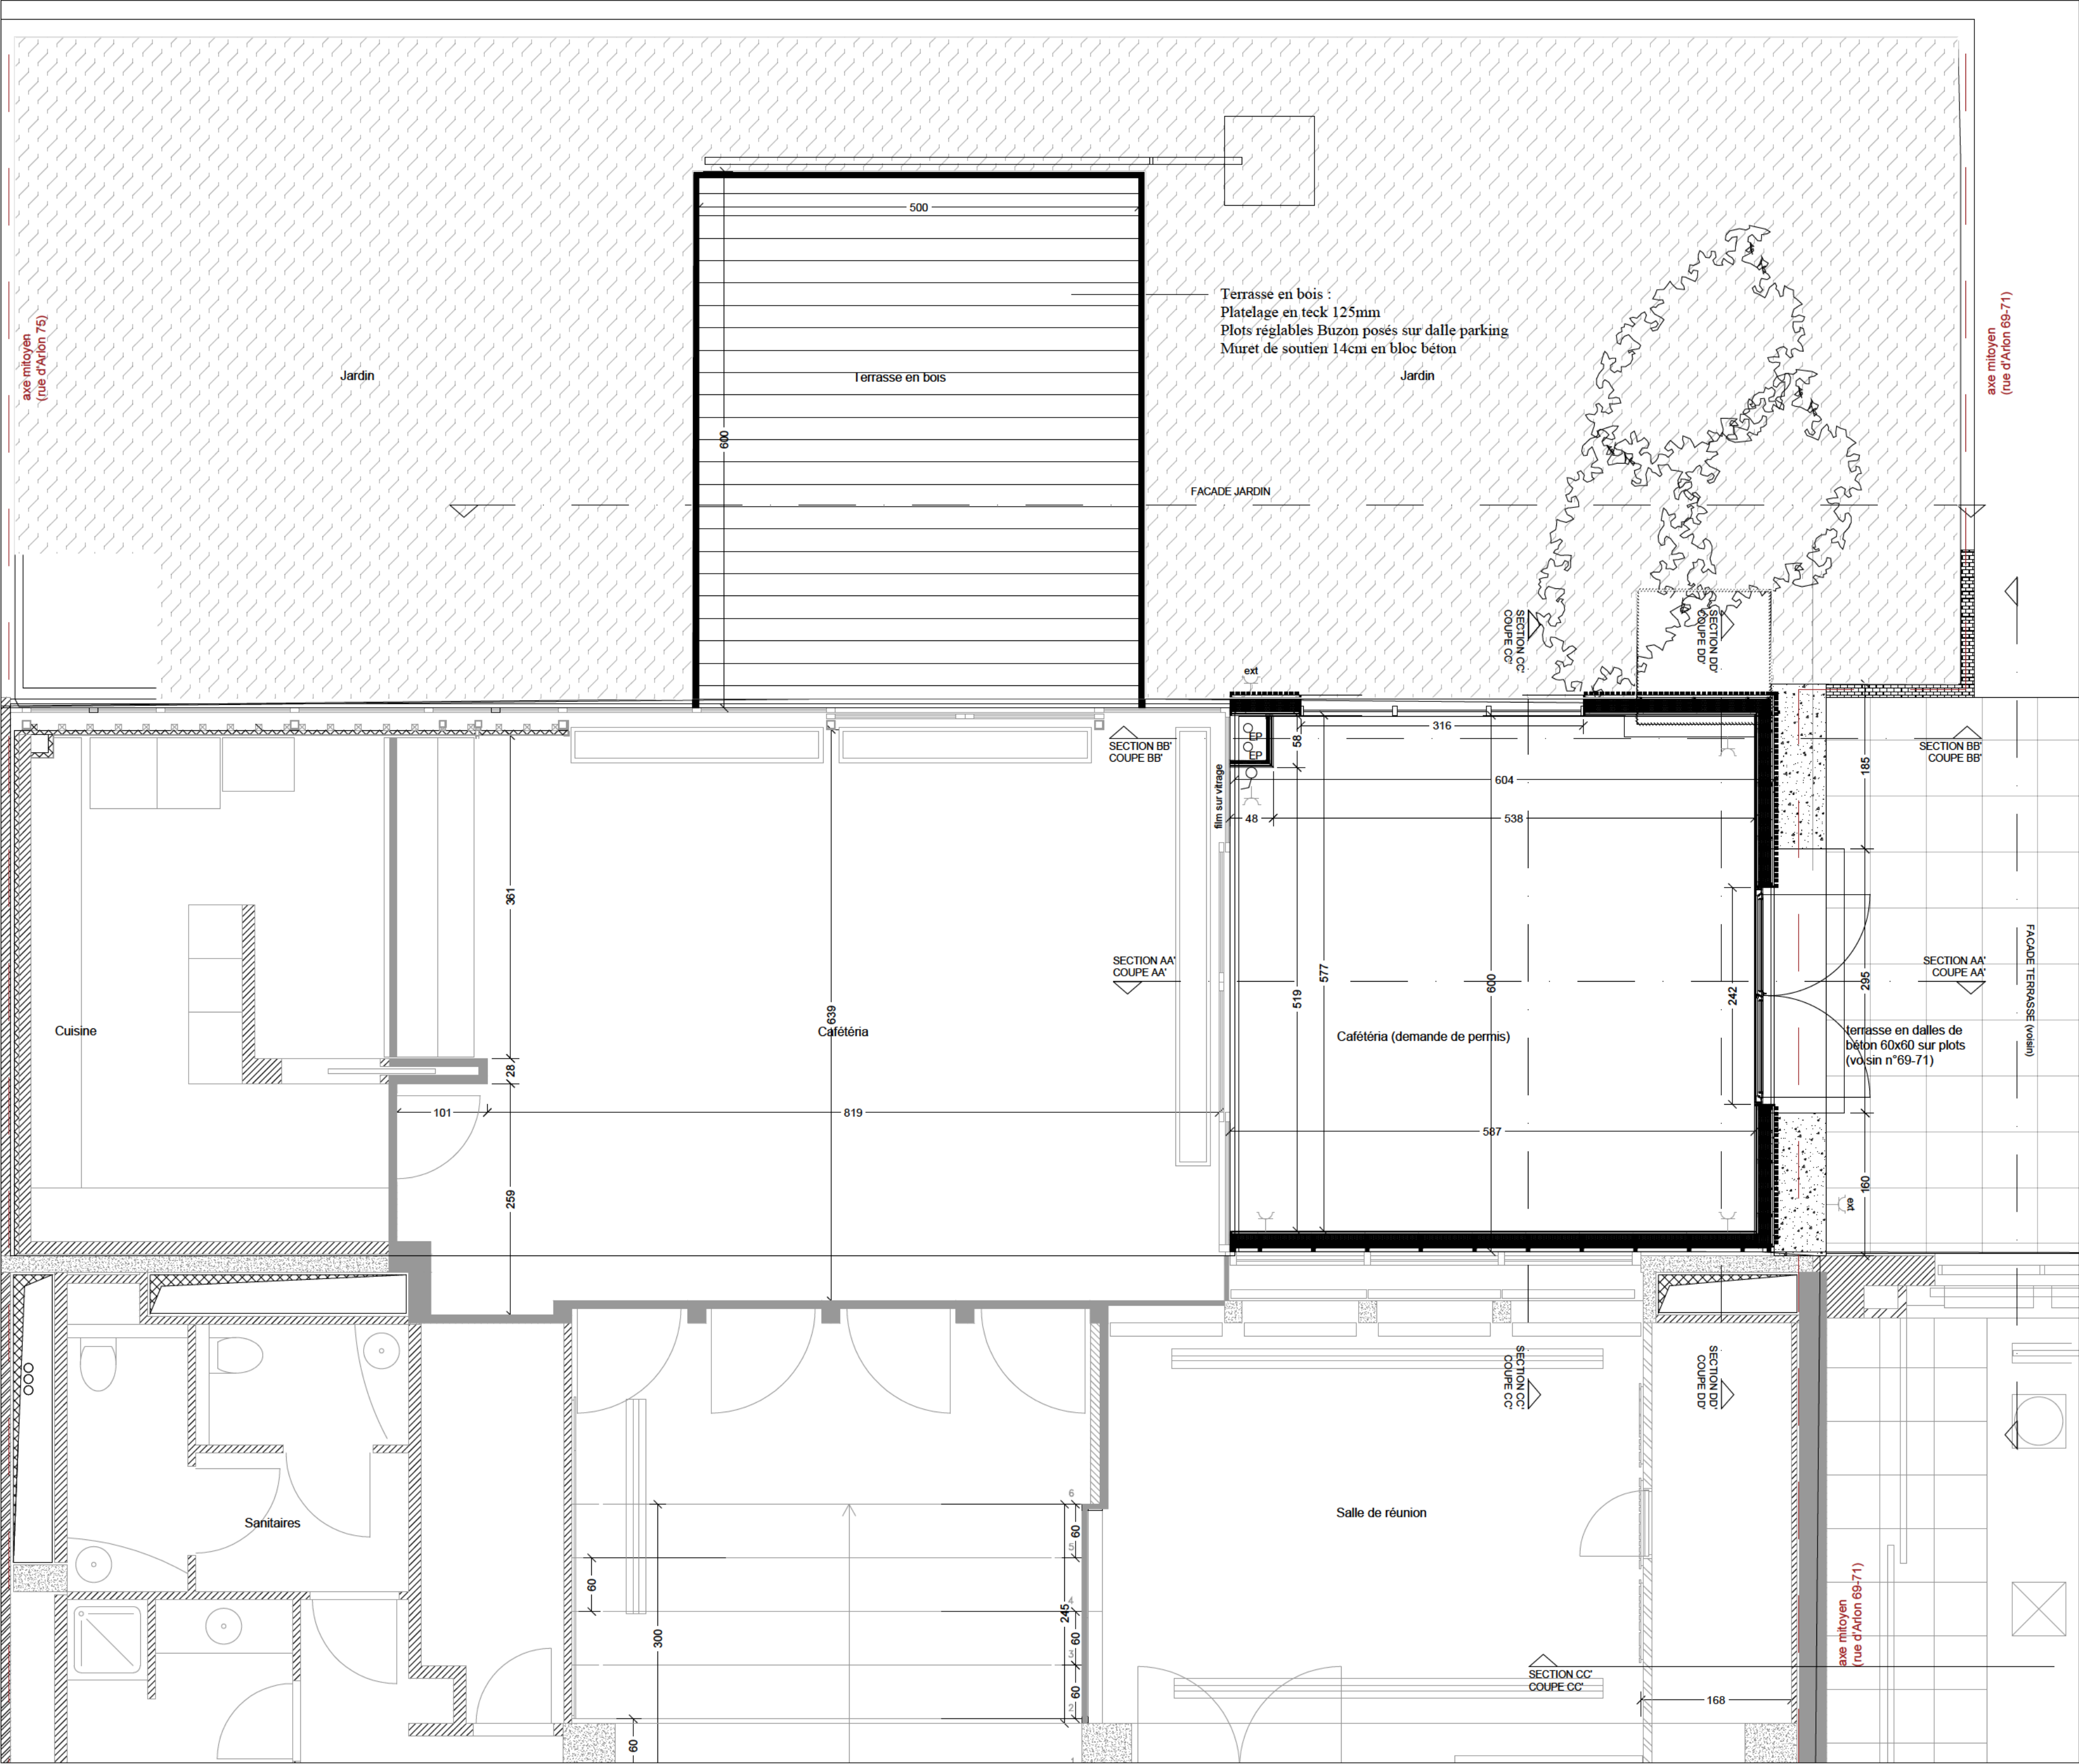

Demande de permis - Plan 1/50

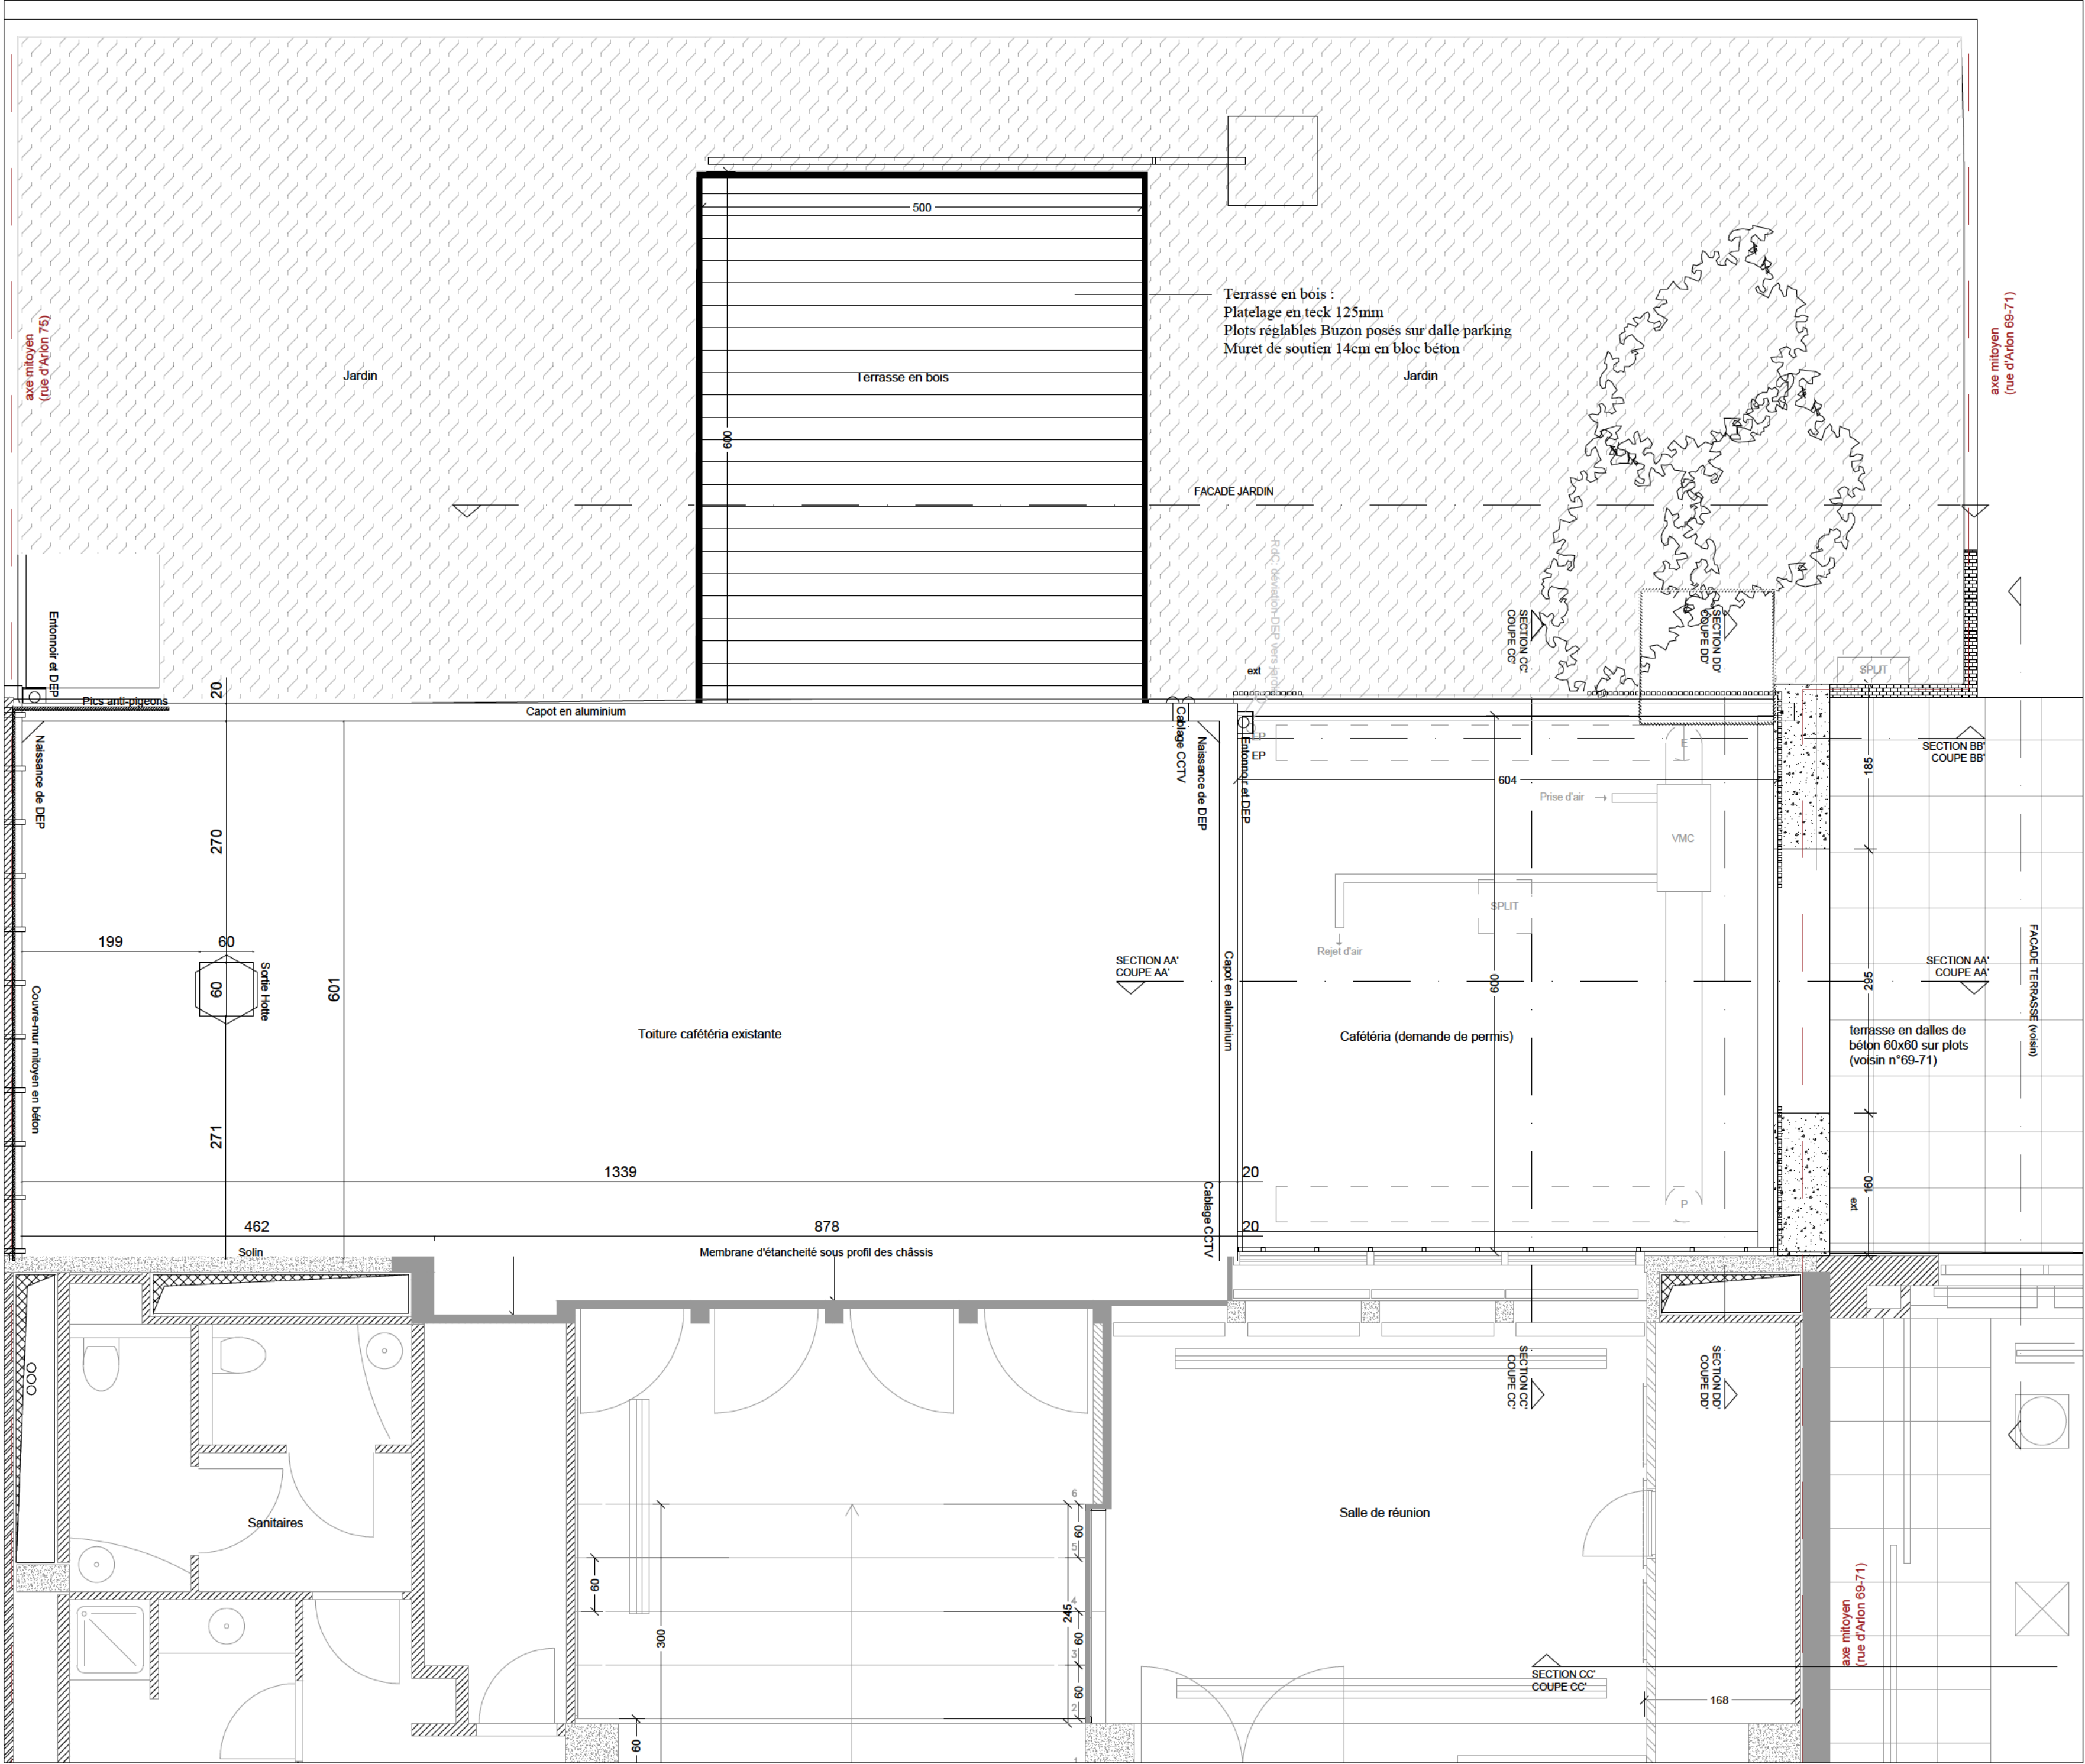

Demande de permis - Plan de Toiture 1/50



OBJET
Régulariser une annexe et
une terrasse en bois

LOCALISATION
Rue d'Arlon 73

MAÎTRE DE L'OUVRAGE
Représentation Permanente
du Danemark auprès de l'UE
Rue d'Arlon 73
1040 Etterbeek

ARCHITECTE

PHASE
demande de permis d'urbanisme

TITRE ET NUMERO DU PLAN
PLAN A0_PU02/05

SITUATION
Situation Existante
Demande de permis

ECHELLE
1/50

DATE
15.10.2025

Signature du maître de l'ouvrage

