




Demande de permis - Coupe AA 1/20

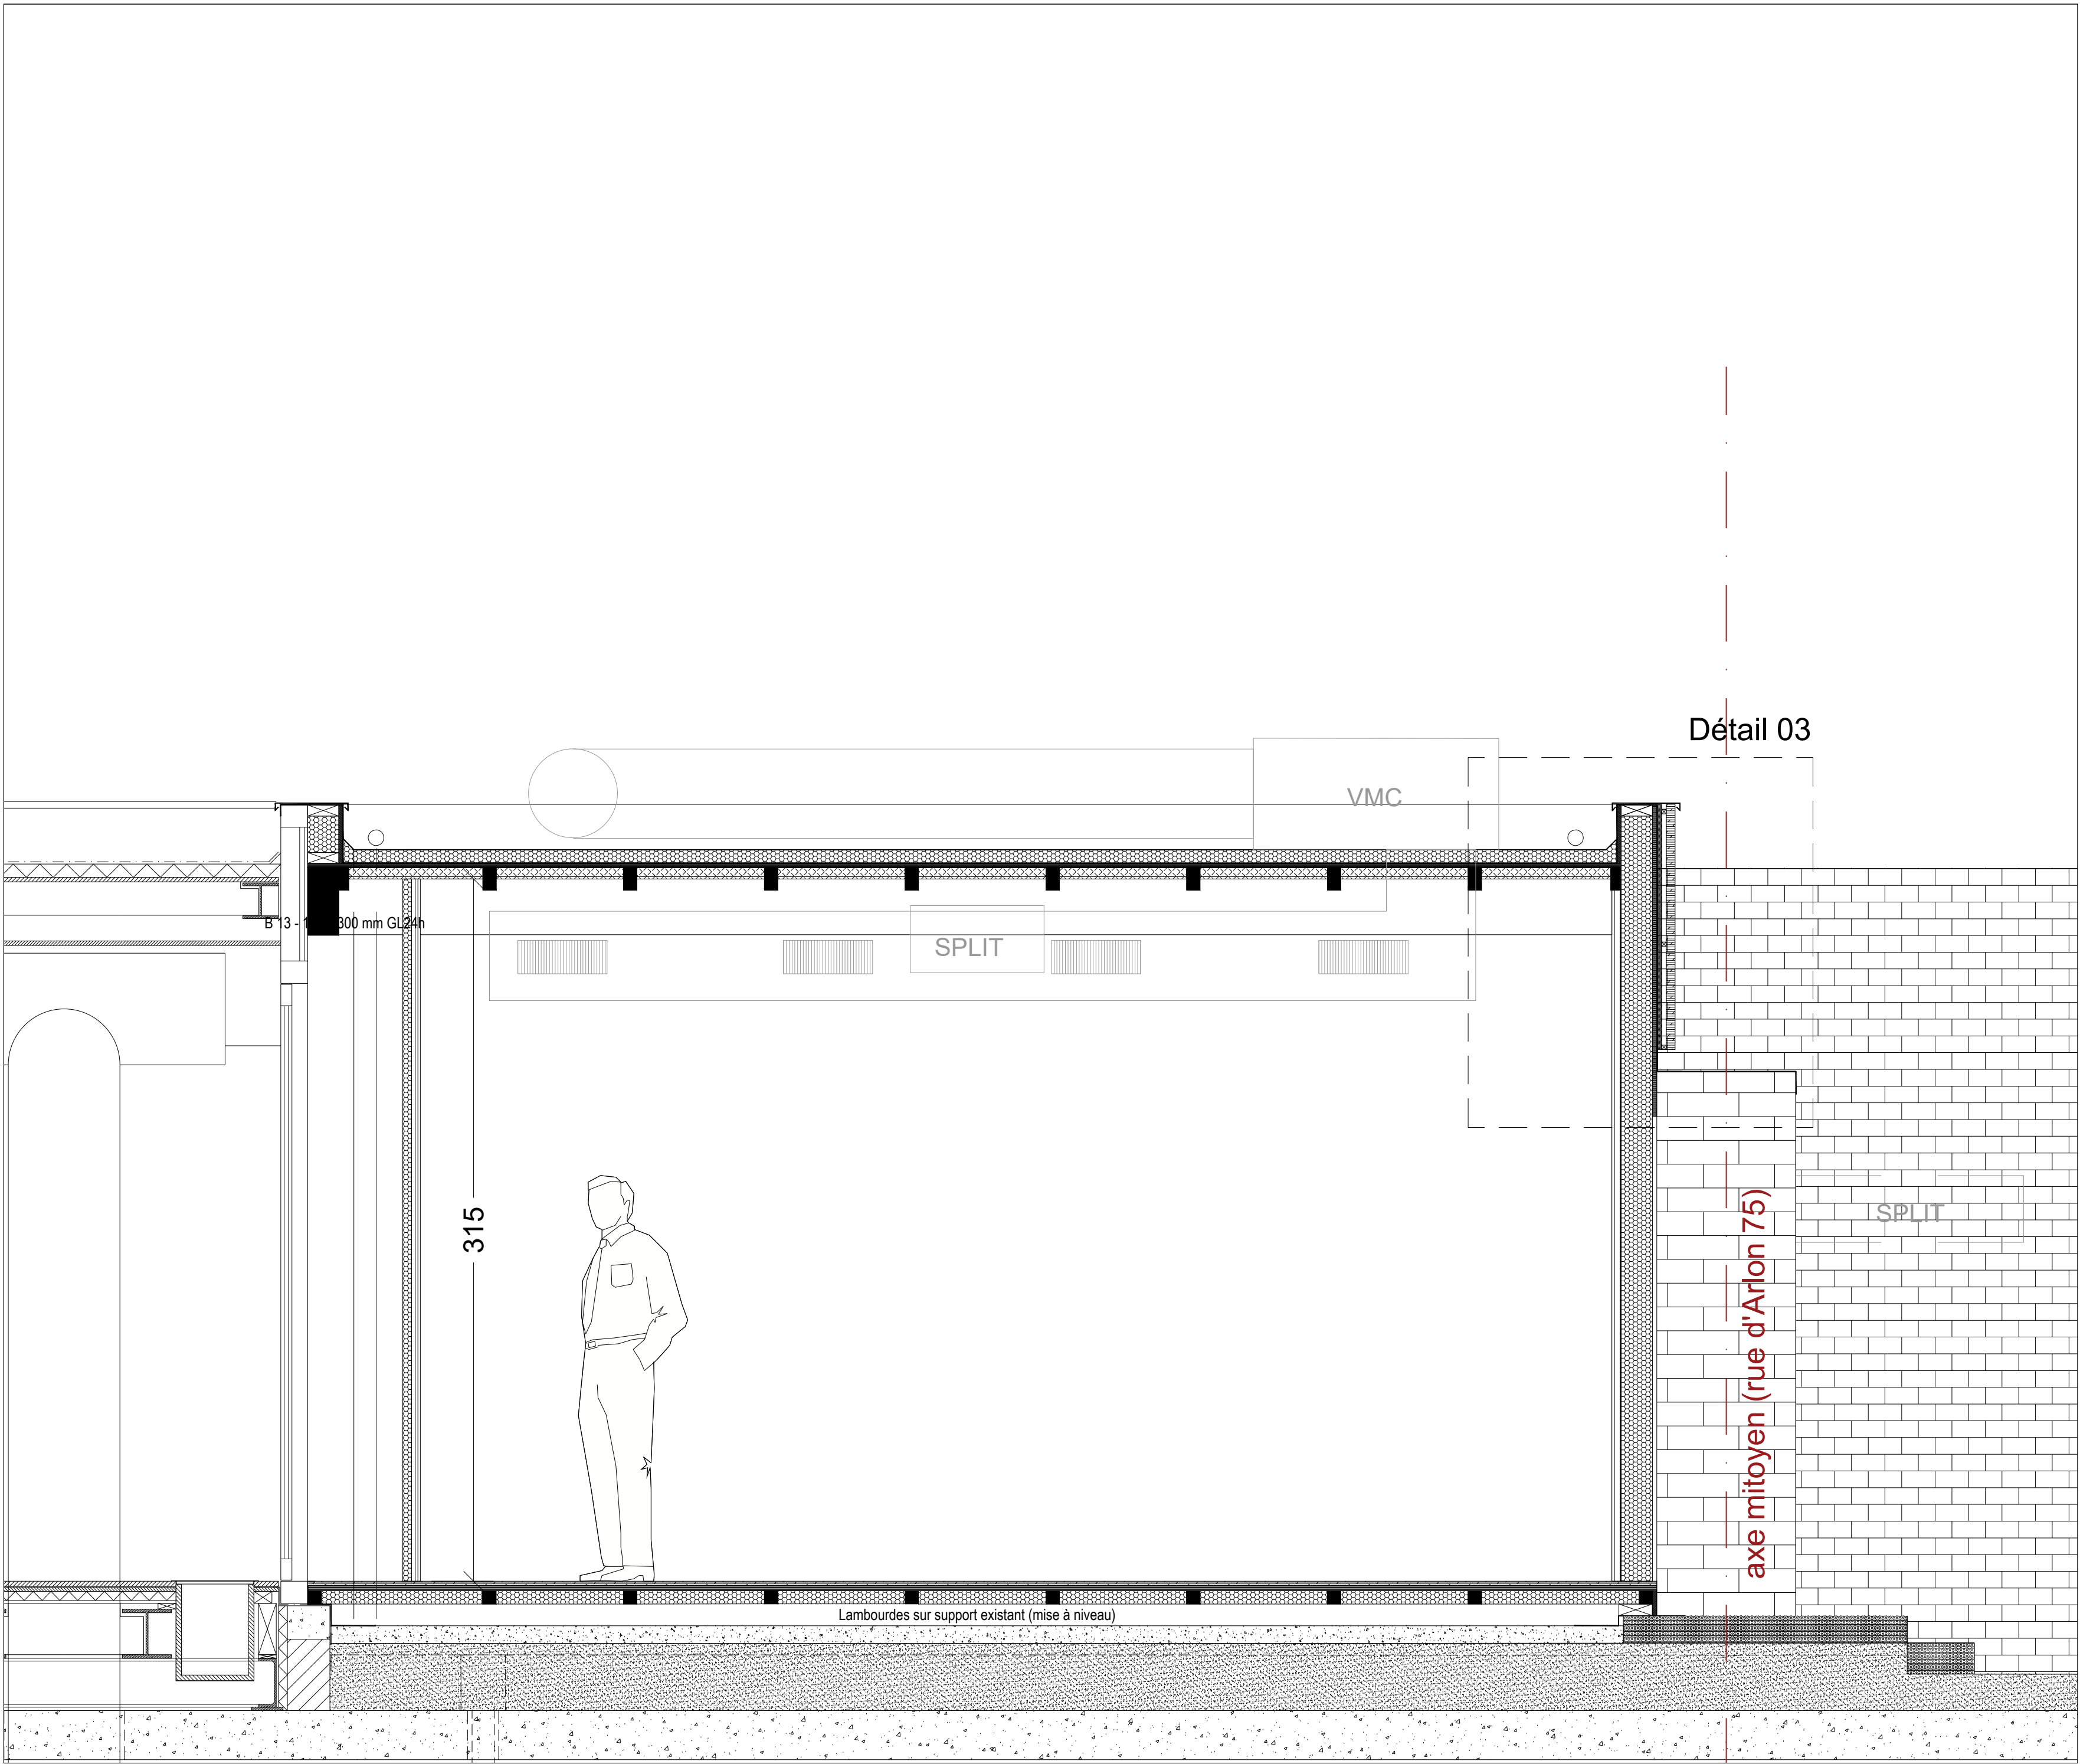

Demande de permis - Coupe BB 1/20

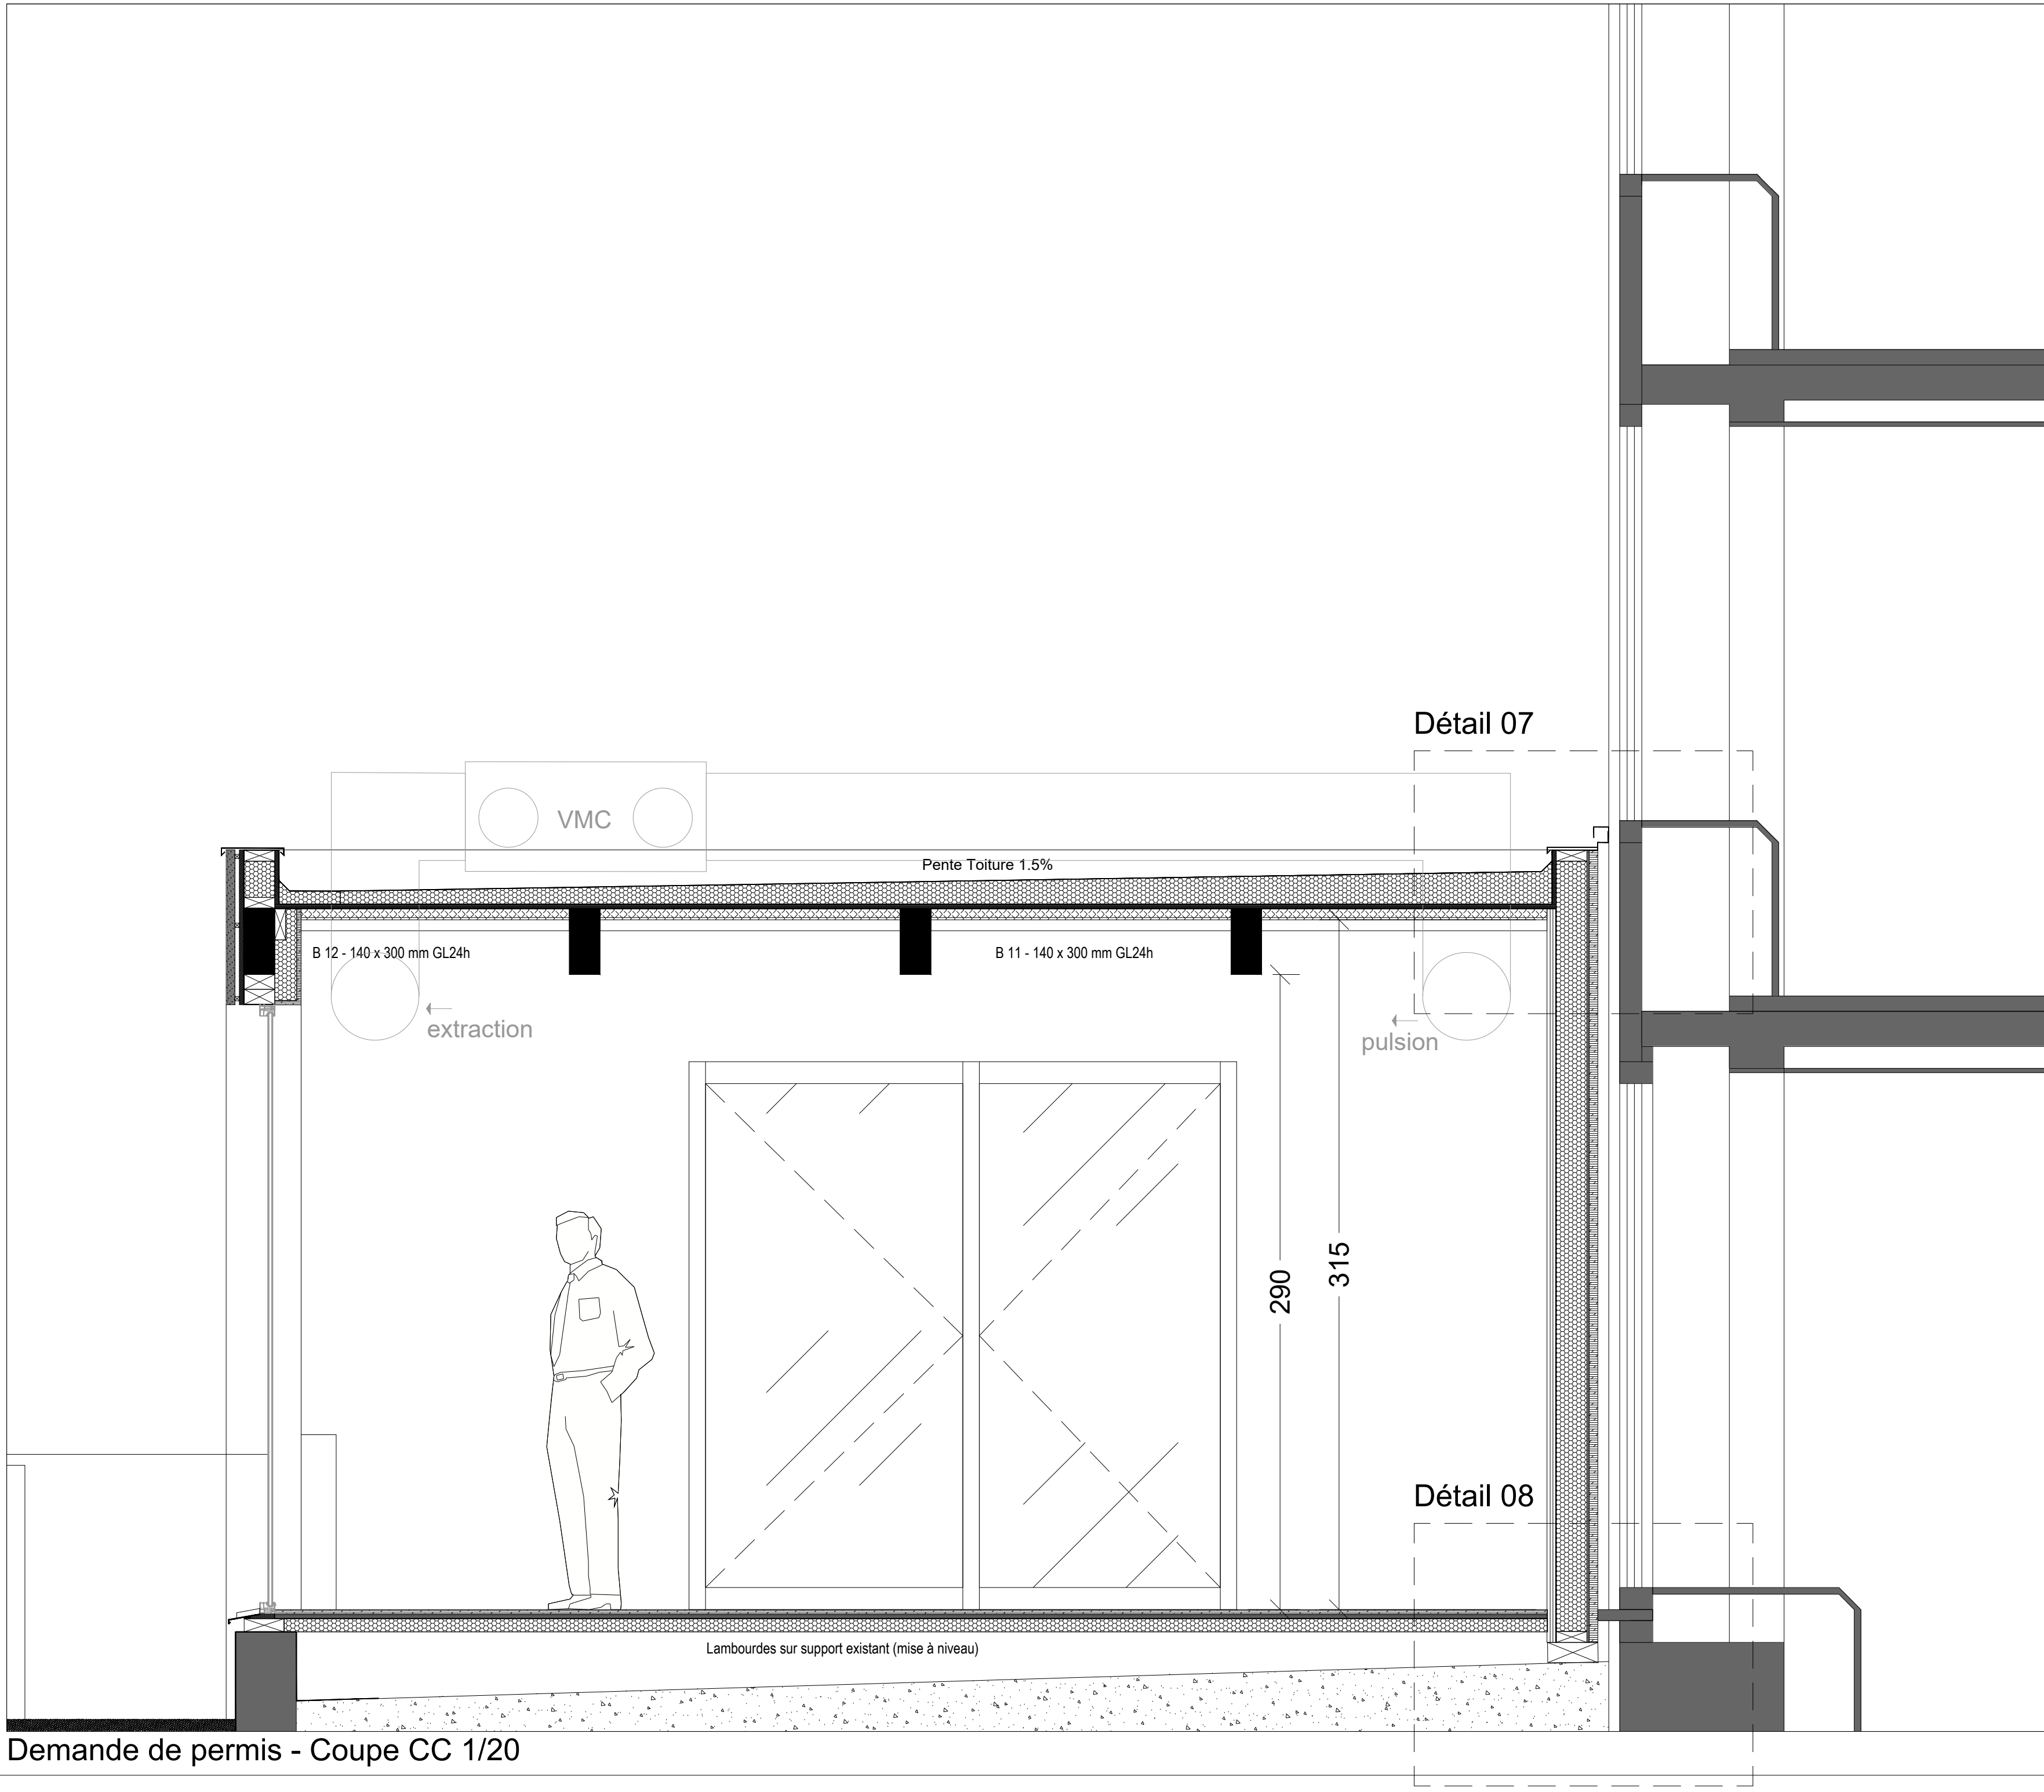

Demande de permis - Coupe CC 1/20

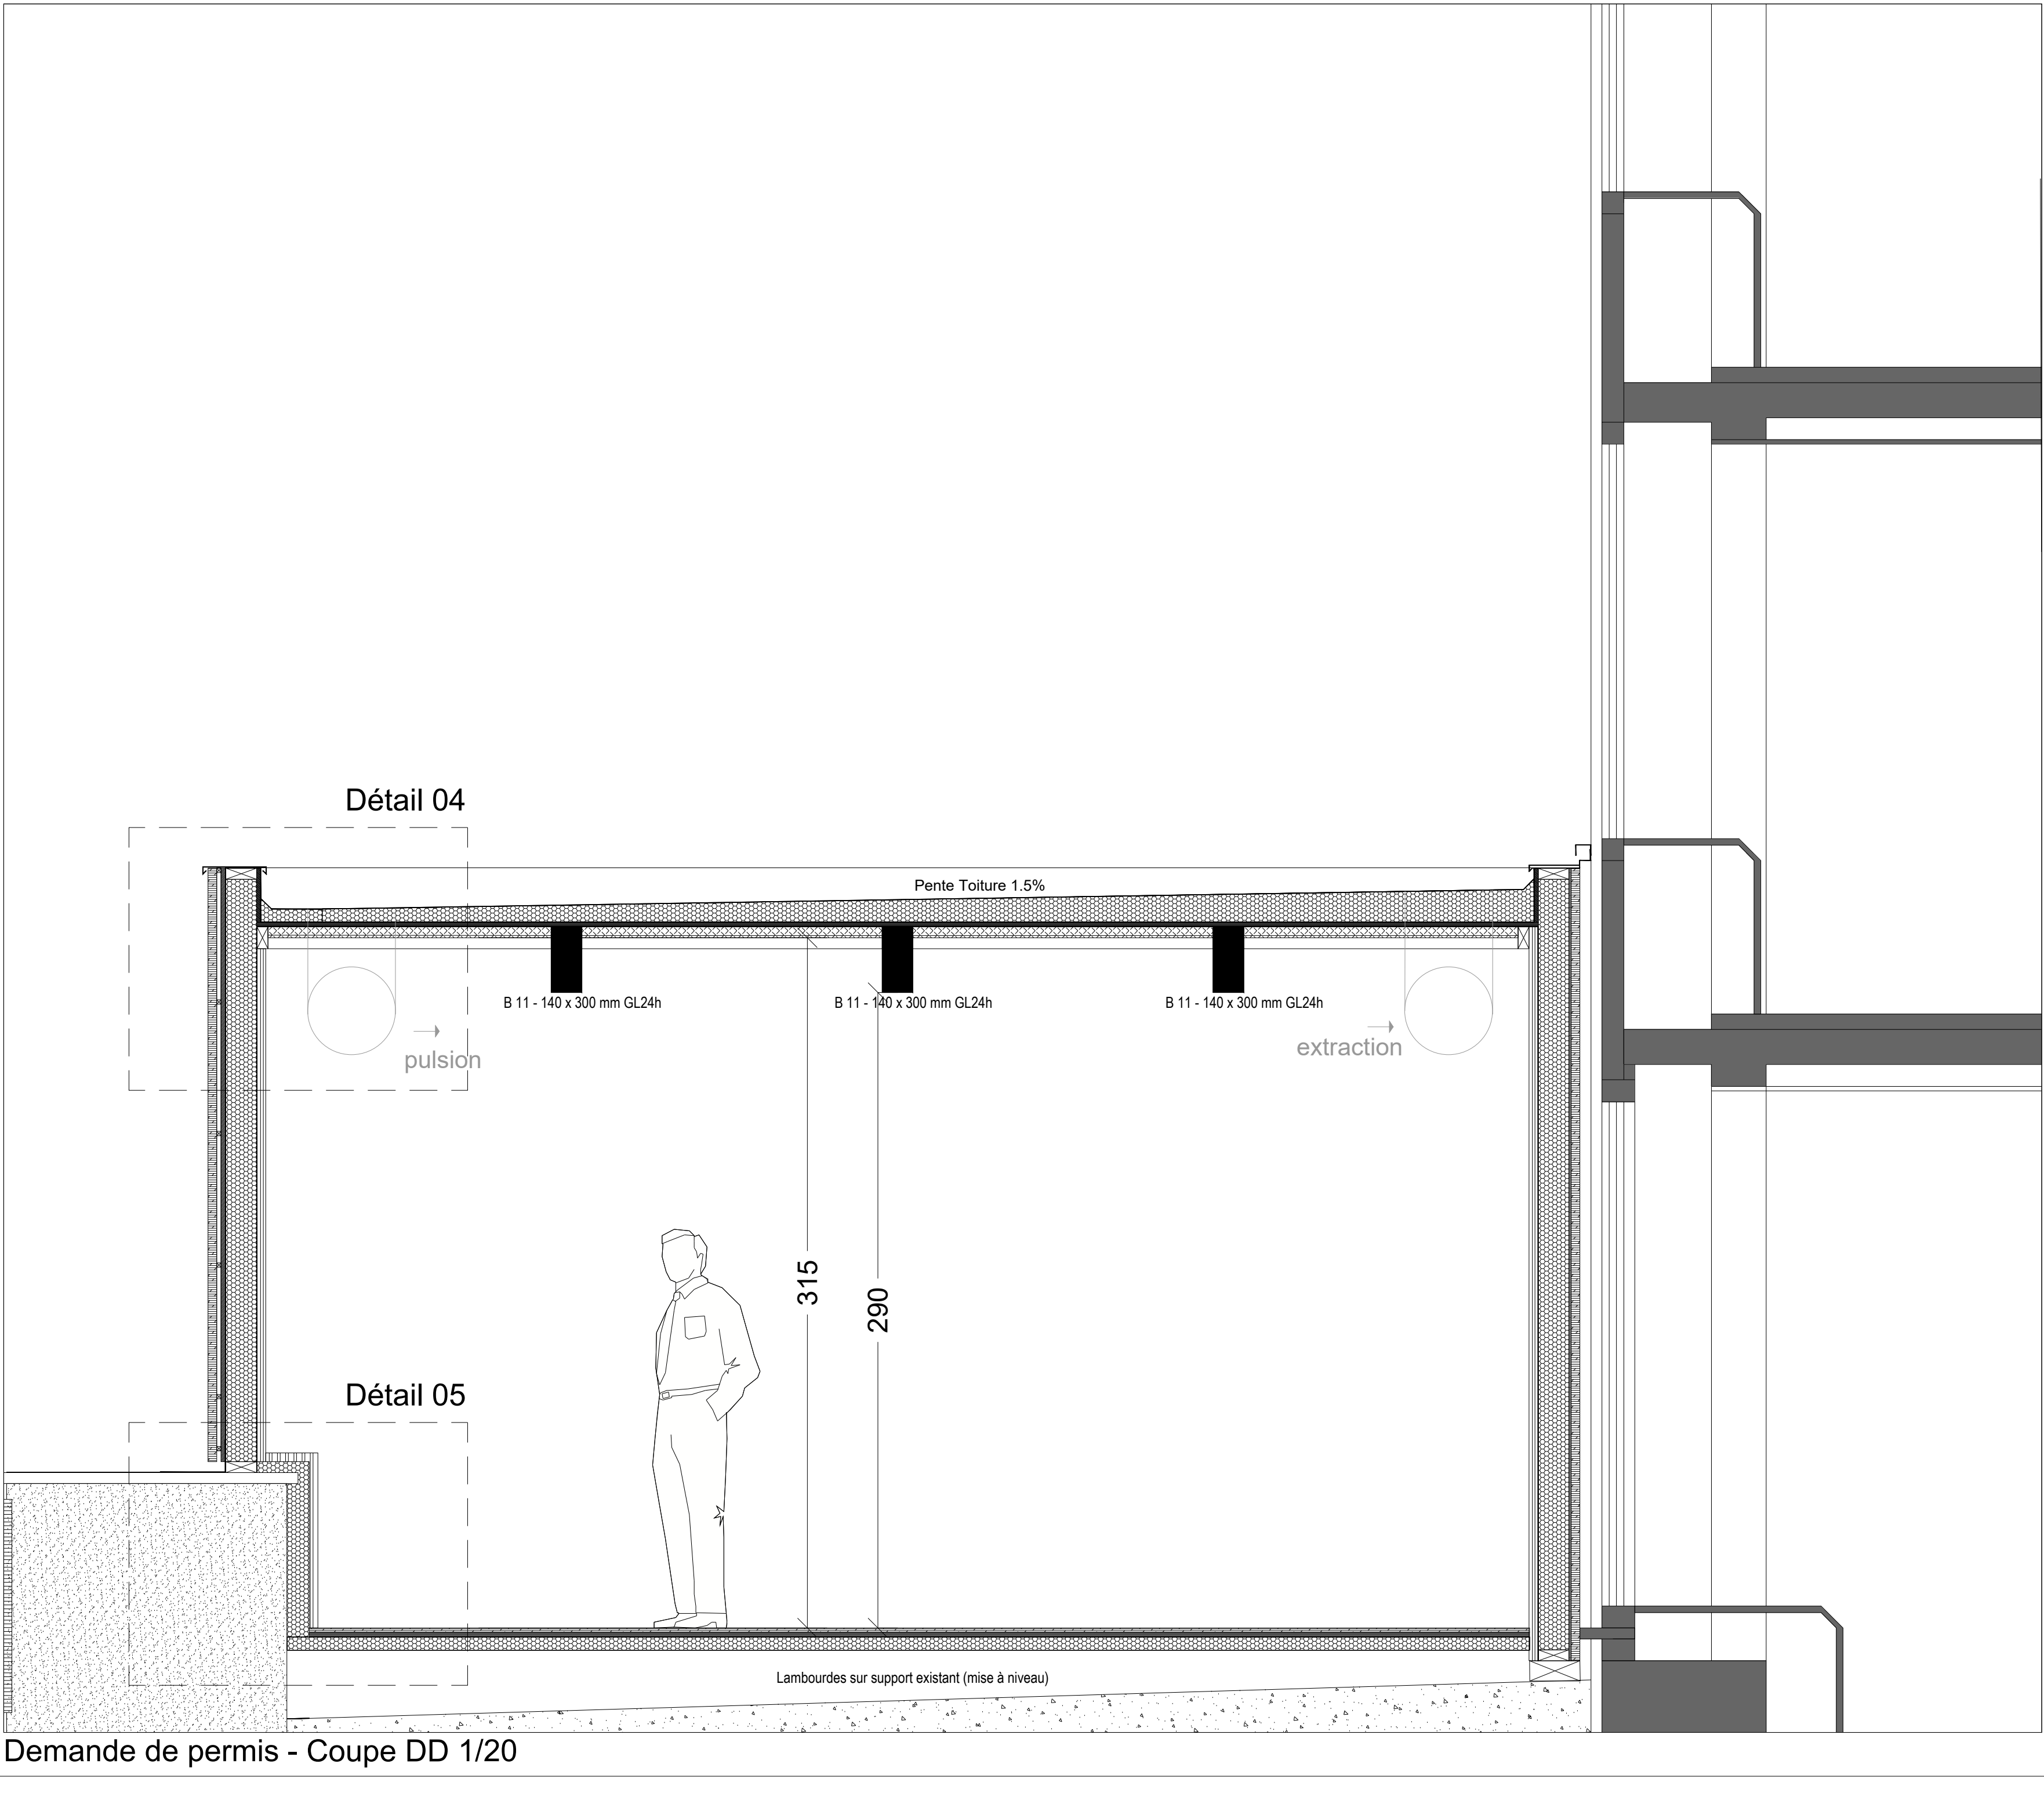

Demande de permis - Coupe DD 1/20



**OBJET**  
Régulariser une annexe et  
une terrasse en bois

**LOCALISATION**  
Rue d'Arlon 73

**MAITRE DE L'OUVRAGE**  
Représentation Permanente  
du Danemark auprès de l'UE  
Rue d'Arlon 73  
1040 Etterbeek

**ARCHITECTE**  
[Redacted]

**PHASE**  
demande de permis d'urbanisme

**TITRE ET NUMERO DU PLAN**  
PLAN A0\_PU04/05

**SITUATION**  
Coupes

**ECHELLE**  
1/20

**DATE**  
15.10.2025

Signature du maître de l'ouvrage

