


Coupe I proj 2

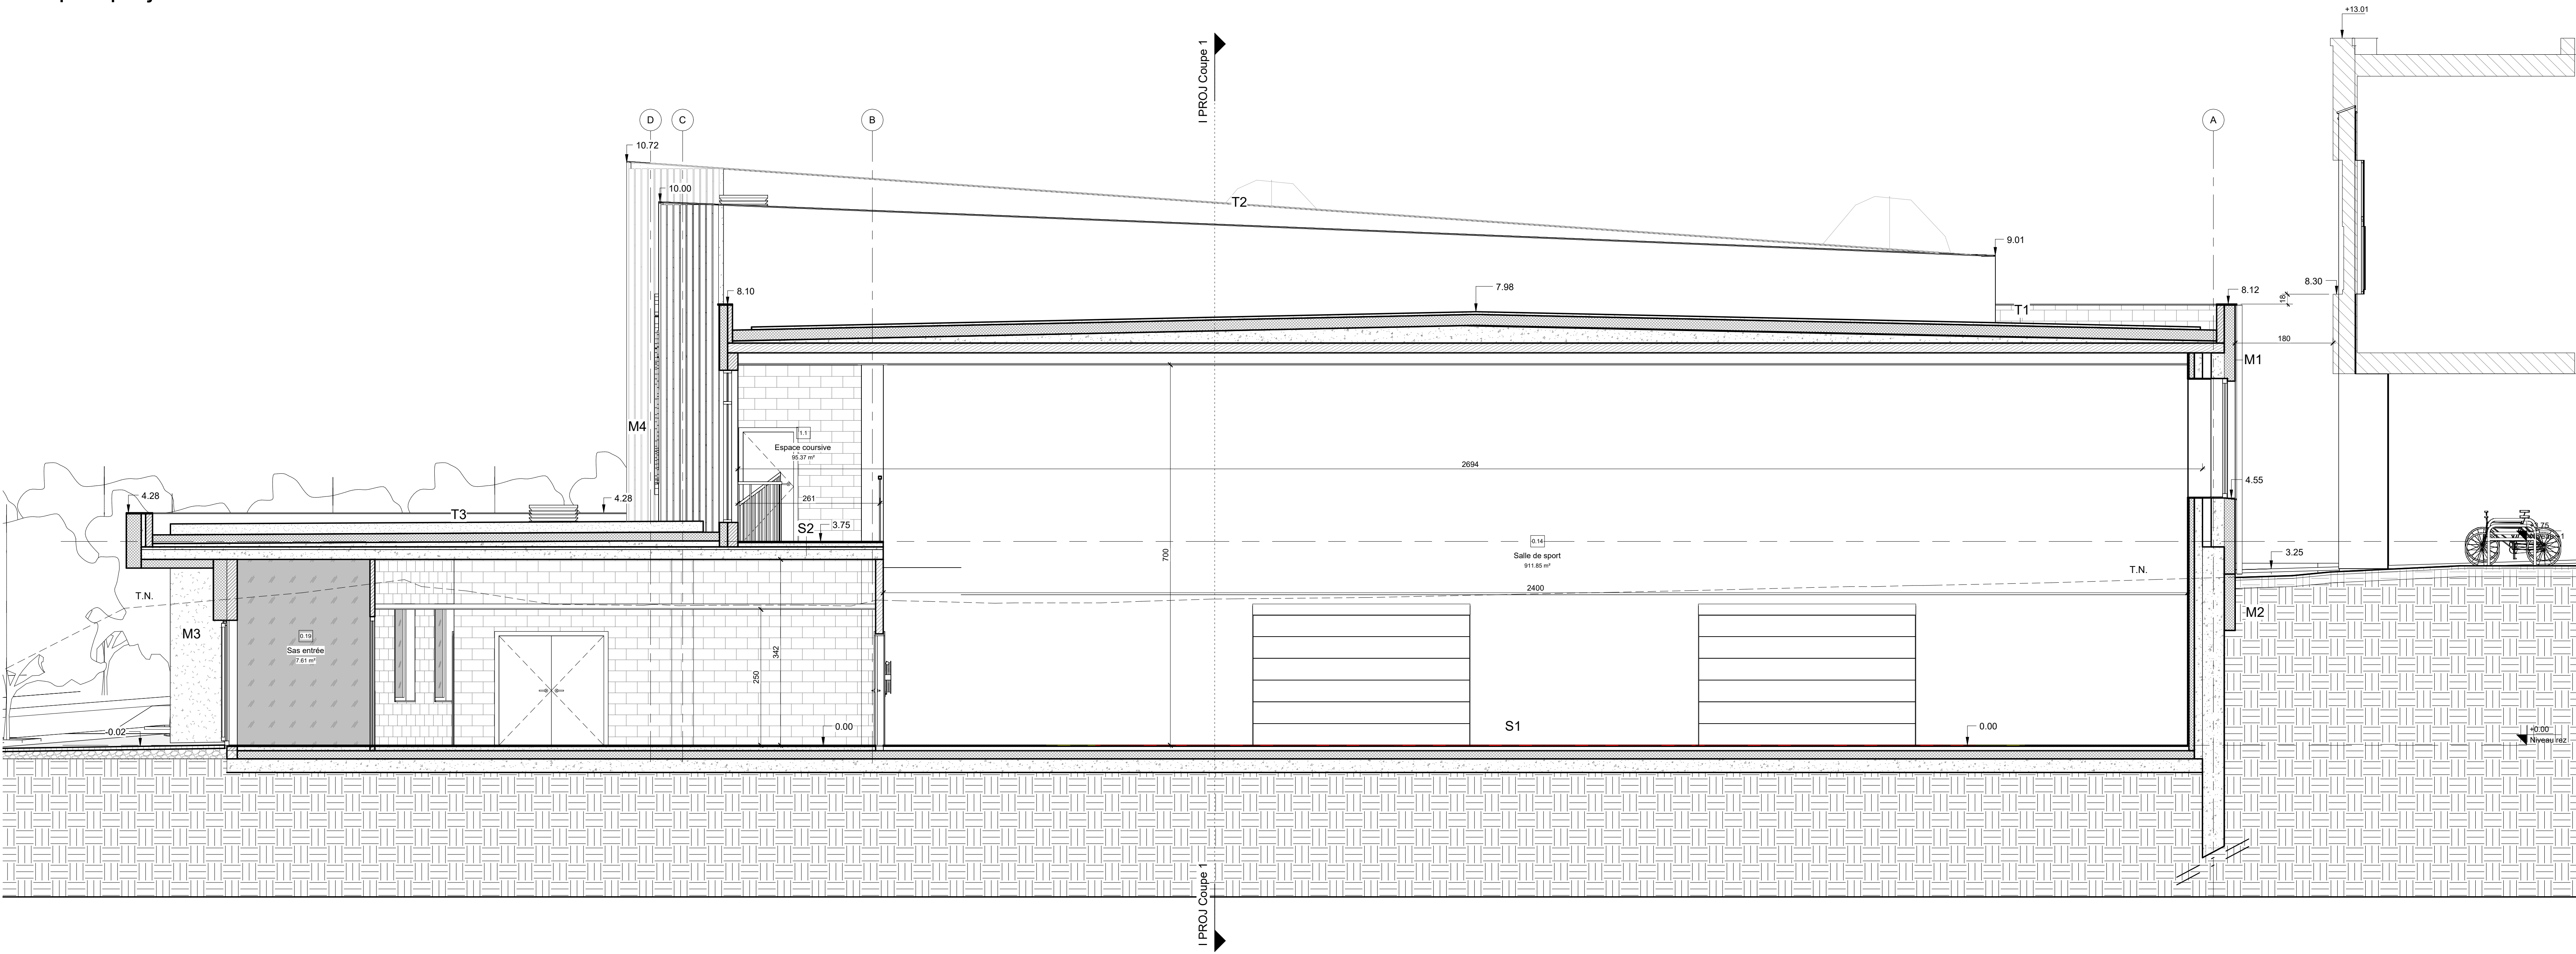

Coupe 1

MAÎTRE DE L'OUVRAGE :

Représenté par :

ADRESSE DU PROJET :

Région Bruxelles-Capitale

COMMUNE : Ixelles

Adresse : Rue Schoolgat, 5

1050 Ixelles

Cadastré : IXELLES / 6 DIV. / Section D / 67v

Demande de permis d'urbanisme

Construction d'une salle de sport et abords

Coupees 1

MODIFICATION :

DATE	OBJET	INDICE

REMARQUE :

Ce projet est la propriété exclusive du maître de l'ouvrage. Il ne peut être reproduit ni communiqué, ni utilisé sans une autorisation écrite. Toute discordance avec le cahier spécial des charges devra être signalée à l'architecte. Toutes les mesures sont à valider sur place par l'entrepreneur. Les documents et prescriptions de l'architecte doivent être complétés par les observations et documents du coordinateur de l'ouvrage.

DATE : 02/04/25

ECHELLE : 1 : 50

N° PLAN : 07