1

PROPRIÉTÉ DE MONSIEUR HENRI SCHEERS


À ÉRIGER À BRUXELLES, 2e DISTRICT, RUE DE VERDUN.

- LE PROPRIÉTAIRE.
BRUXELLES, LE 1931.


Henri Scheers


VILLE DE BRUXELLES
Service Urbanisme 1951
Arr. Gén. N°
M


PLANS DRESSÉS À
L'ÉCHELLE DE 2% M.

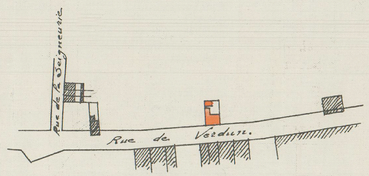


PLAN DE SITUATION

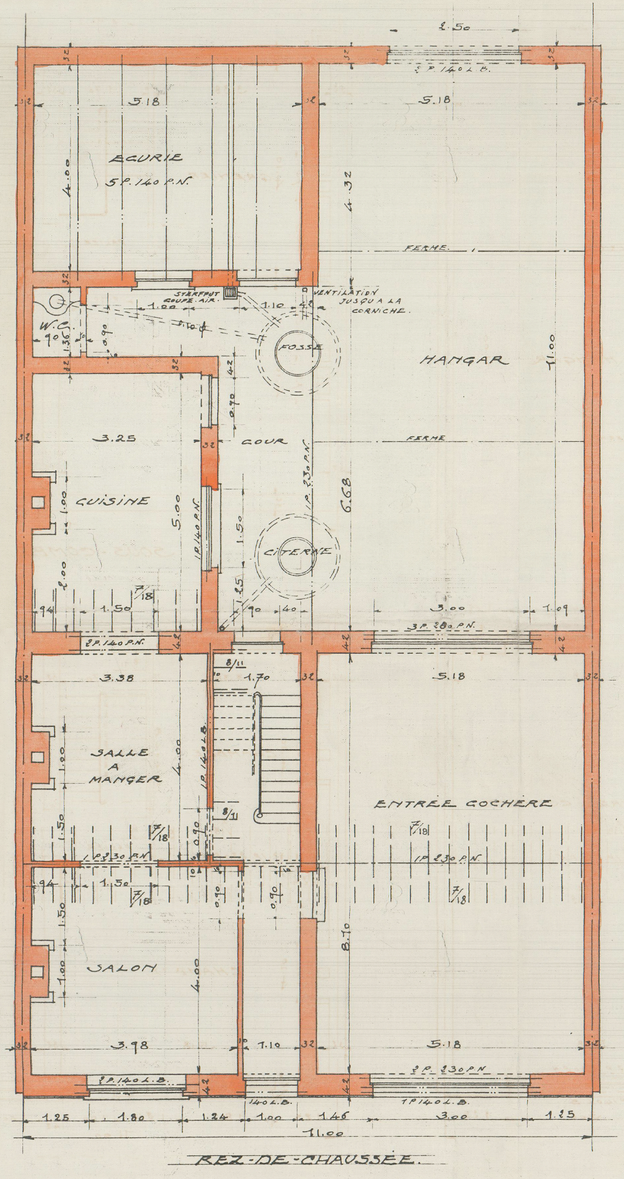

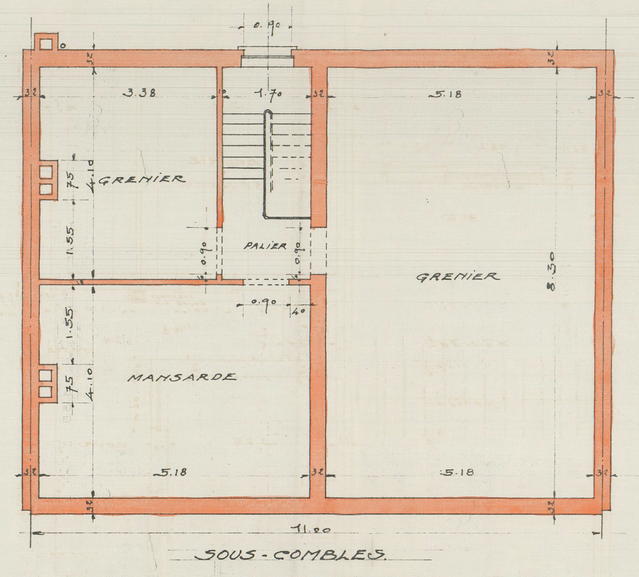

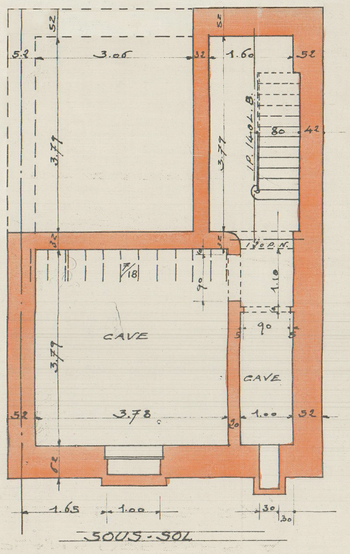

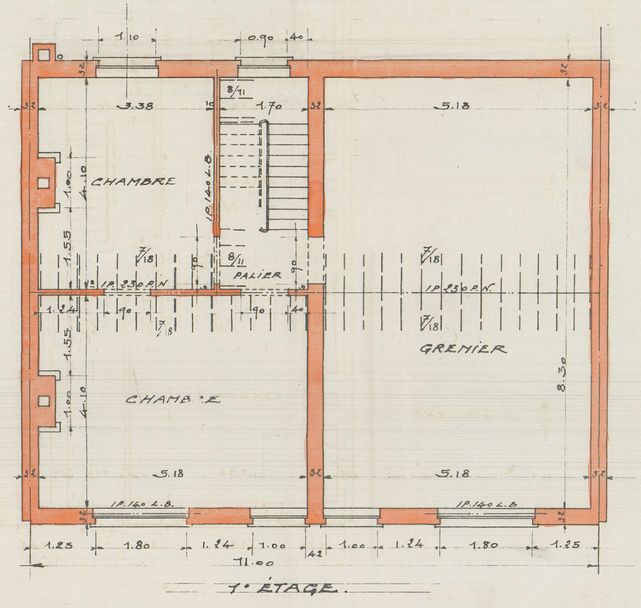

Plans d'implantation
Plans caves / rez-de-chaussée / 1er niveau

ORIENTATION

NORD

PROJET

Projet de transformation d'une habitation unifamiliale en 4 logements.

Rue de Verdun 540
1130 Haren, Bruxelles

PHASE: Permis

MAÎTRE DE L'OUVRAGE

[redacted]

Rue du Verdun, 540
1130 Haren, Bruxelles

[redacted]

AUTEUR DU PROJET


[redacted]

DOSSIER	DATE	ECHELLE	FILE
Permis	08/10/2025	1/50	

INDICE	DATE	MODIFICATIONS

Situation existante de droit_PLANS

[redacted]

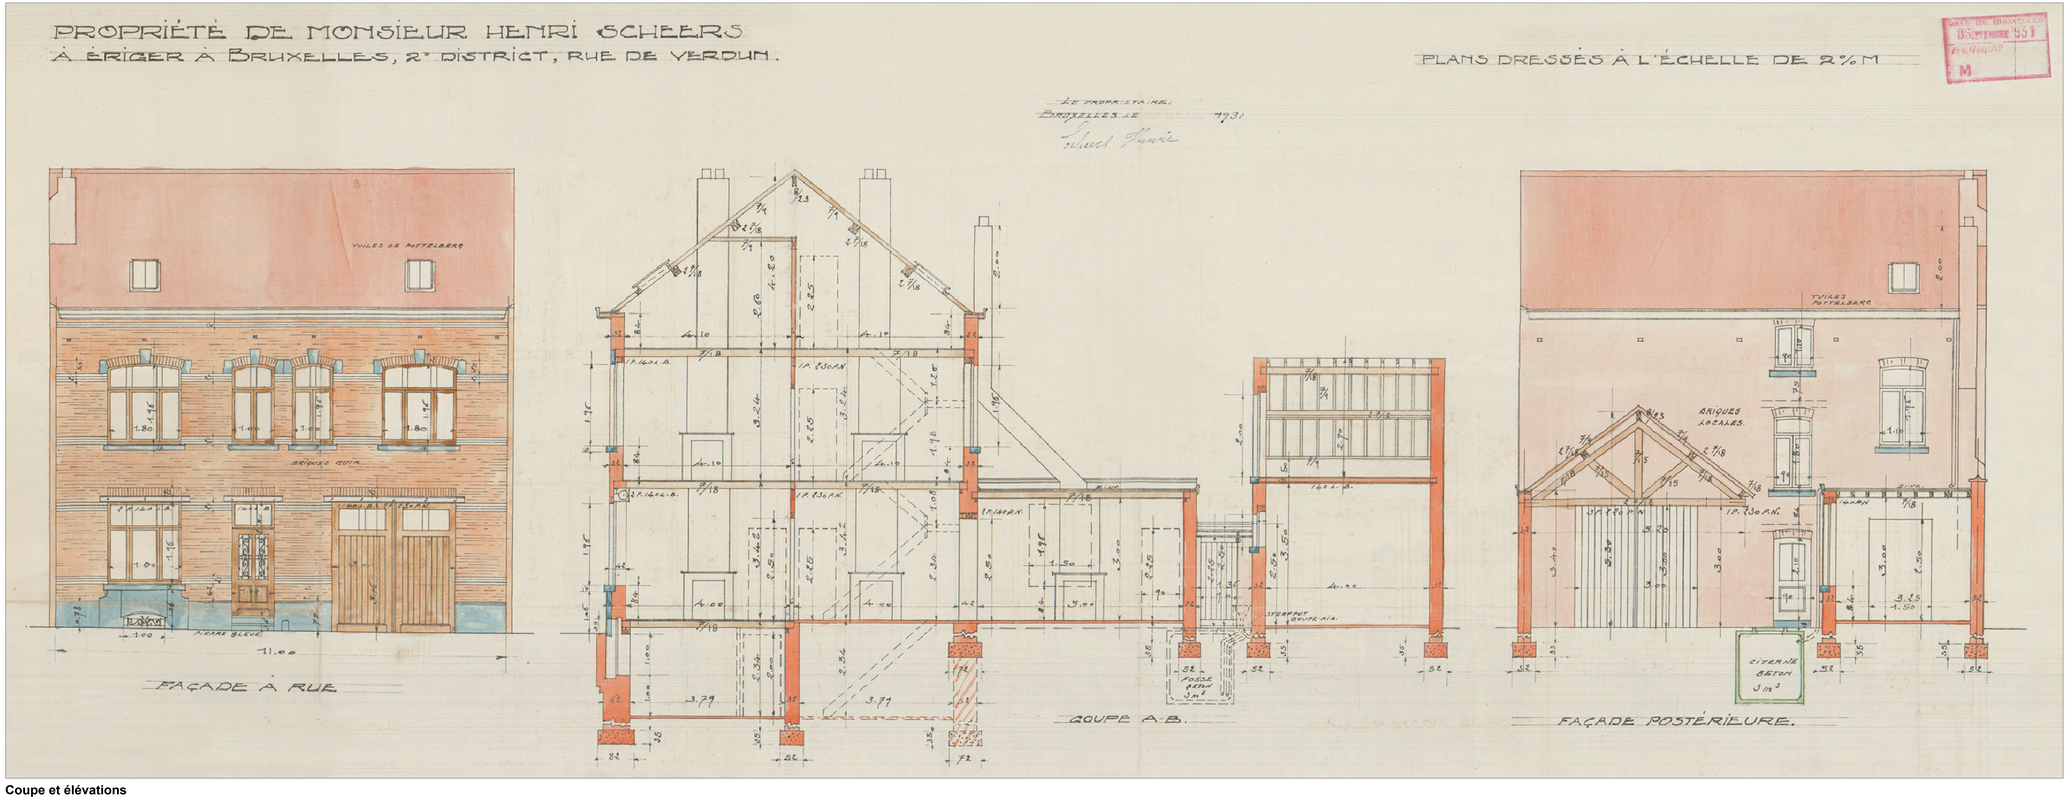

Coupe et élévations

PROJET

Projet de transformation d'une habitation unifamiliale en 4 logements.

Rue de Verdun 540
1130 Haren, Bruxelles

PHASE: Permis

MAÎTRE DE L'OUVRAGE

[redacted]

Rue du Verdun, 540
1130 Haren, Bruxelles

[redacted]

AUTEUR DU PROJET

[redacted]

DOSSIER	DATE	ECHELLE	FILE
Permis	08/10/2025	1/50	

INDICE	DATE	MODIFICATIONS

Situation existante de droit_COUPE & ELEVATIONS

[redacted]