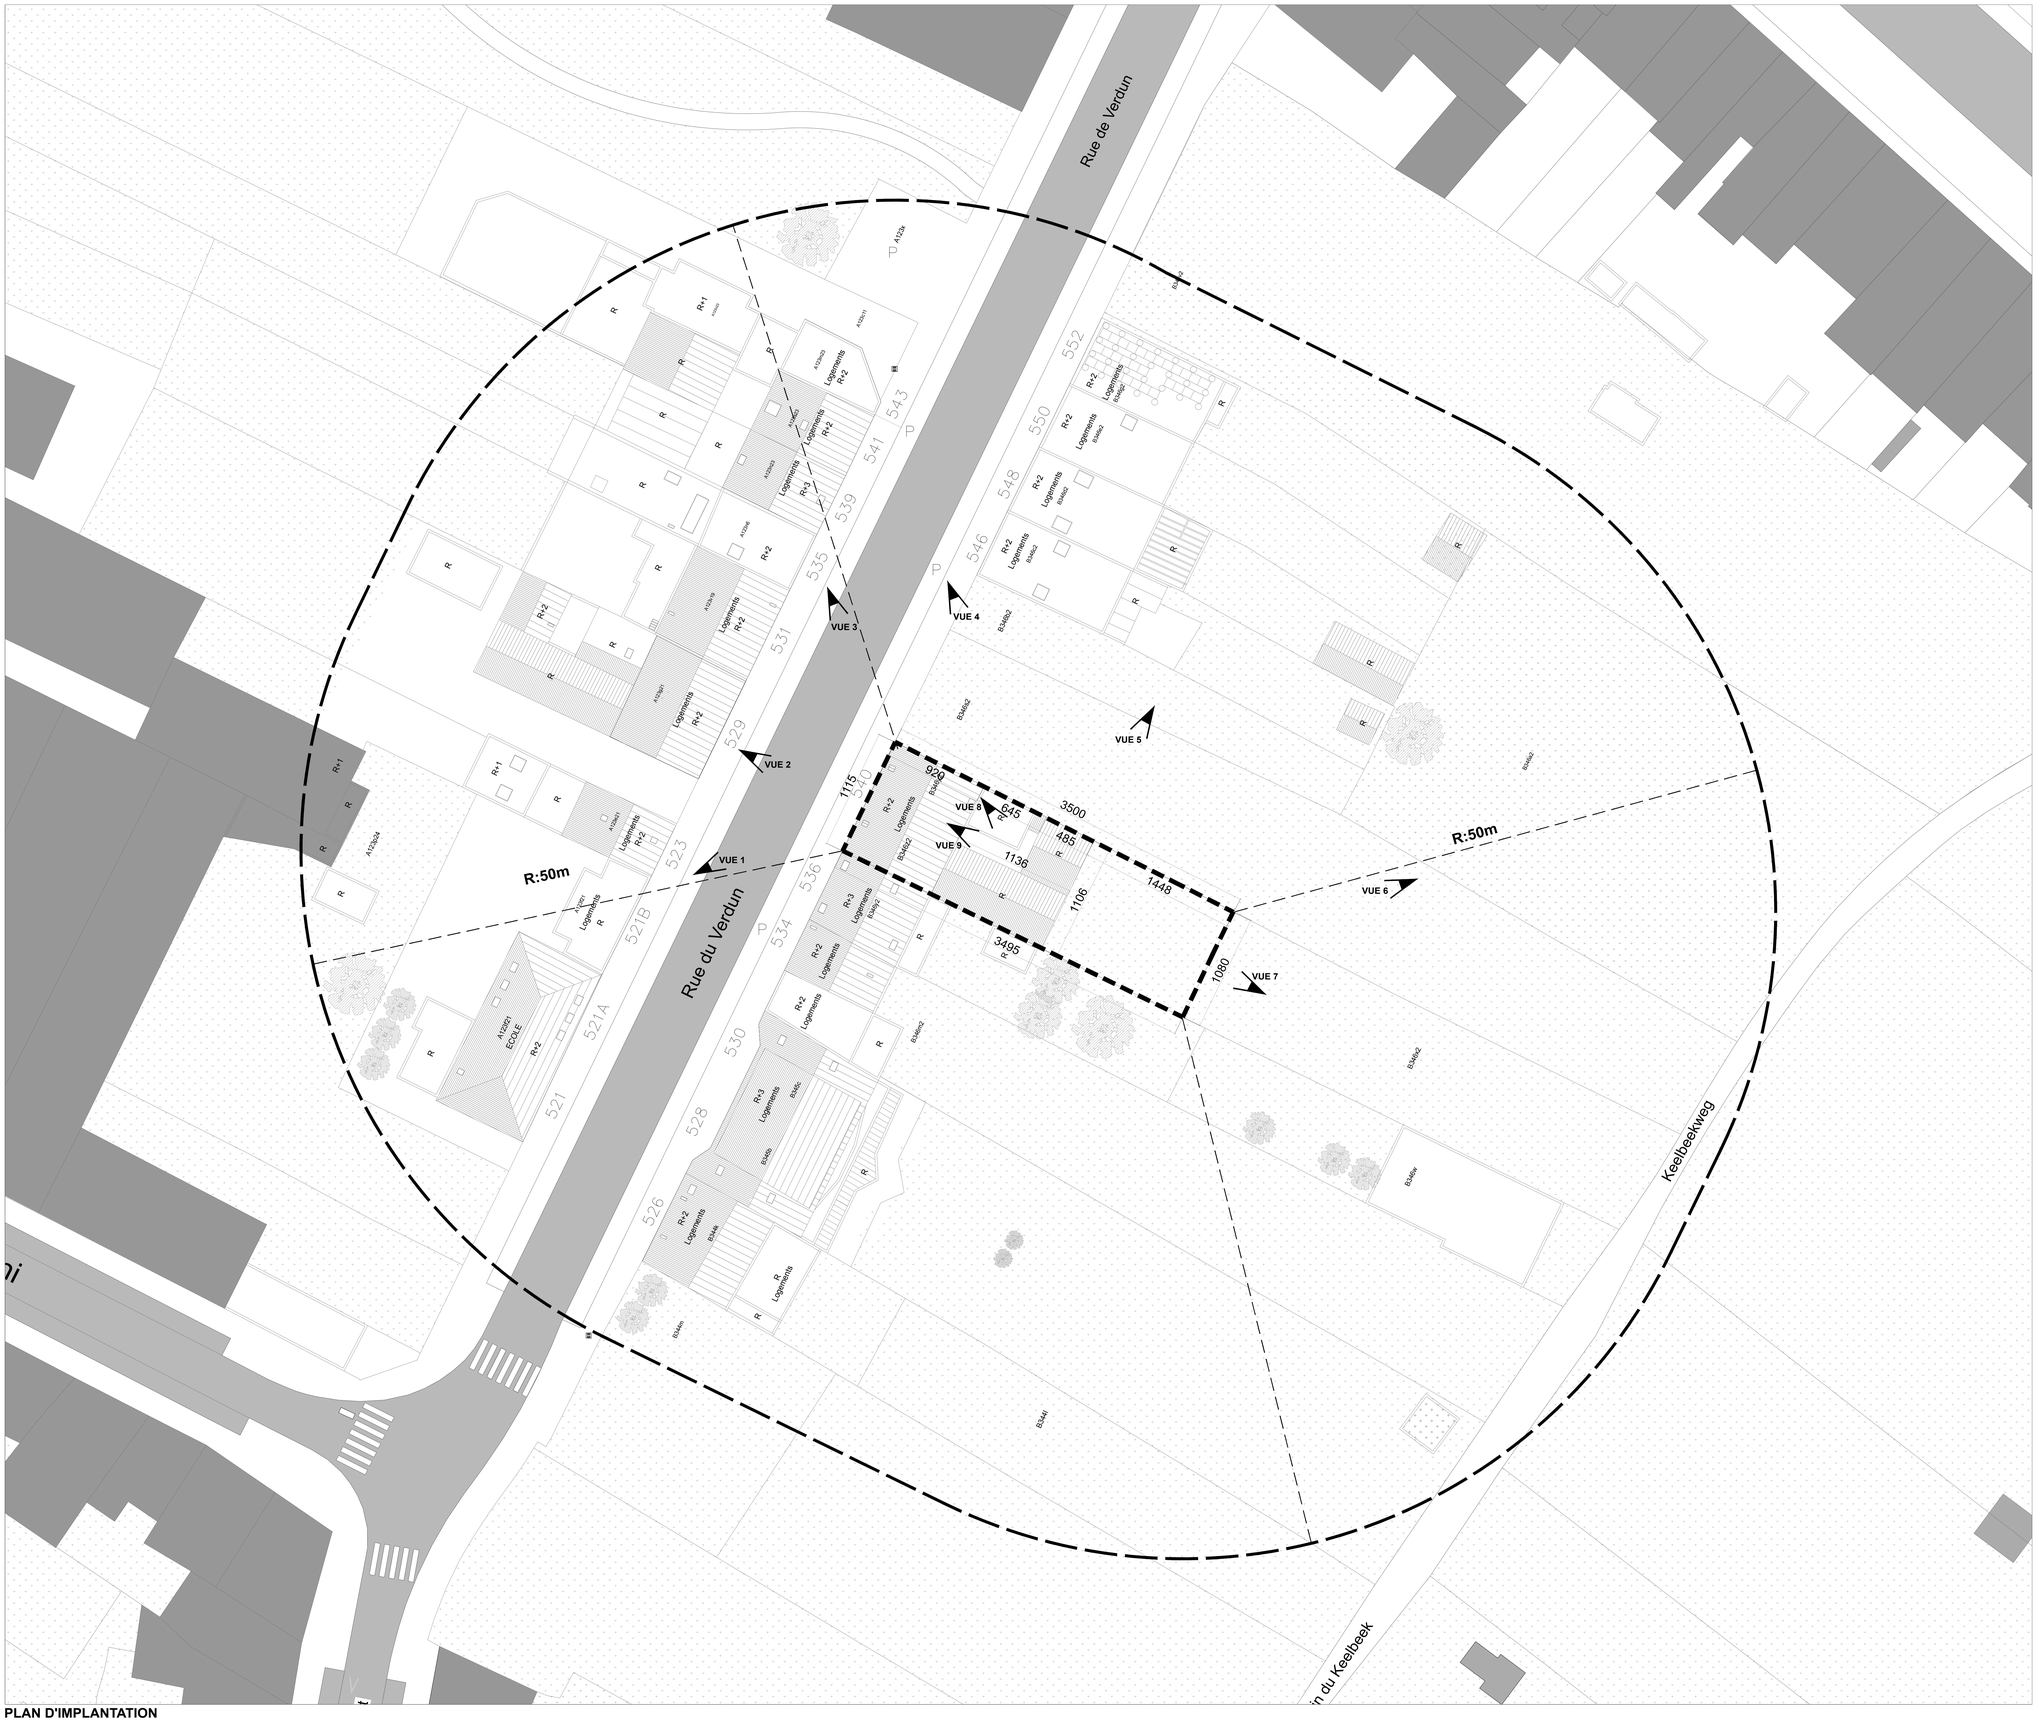

Rue de Verdun
Rue du Verdun
Keelbeekweg
R:50m
R:50m
VUE 1
VUE 2
VUE 3
VUE 4
VUE 5
VUE 6
VUE 7
VUE 8
VUE 9
3500
1115
926
645
485
1136
1106
1448
3495
1080
A123524
A123511
A123523
A123522
A123521
A123578
A123548
A123571
A123571
A123571