

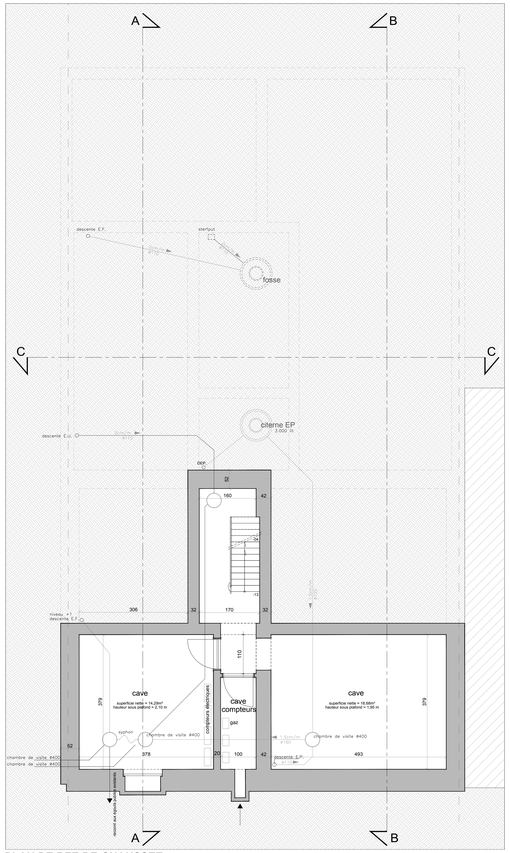



PLAN DE REZ-DE-CHAUSSEE

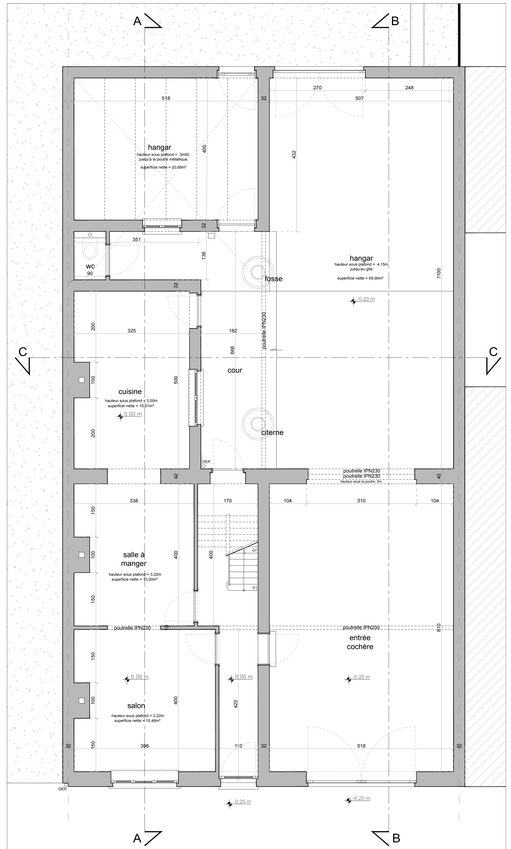


PLAN DU 1er NIVEAU

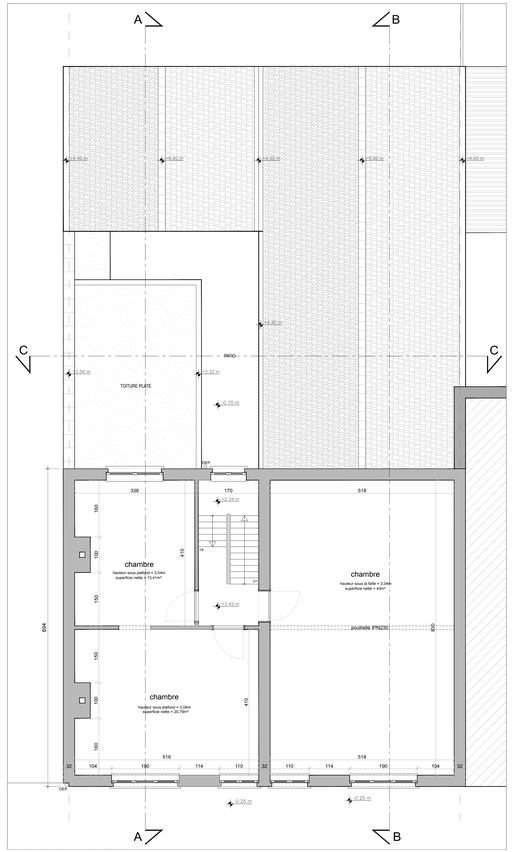


PLAN DU 2éme NIVEAU

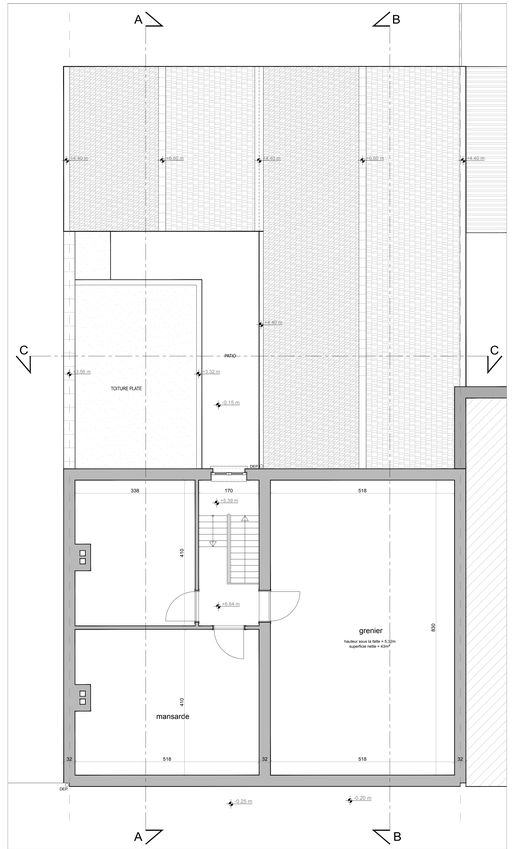


PLAN DES TOITURES

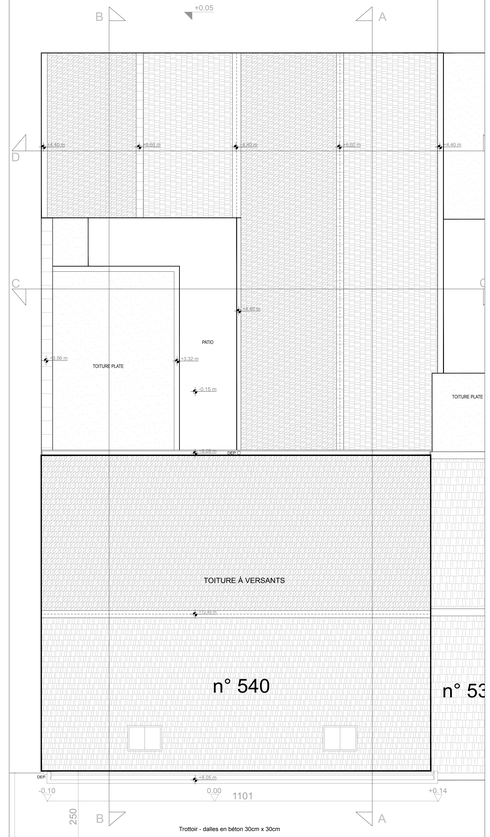

PLAN TOITURES

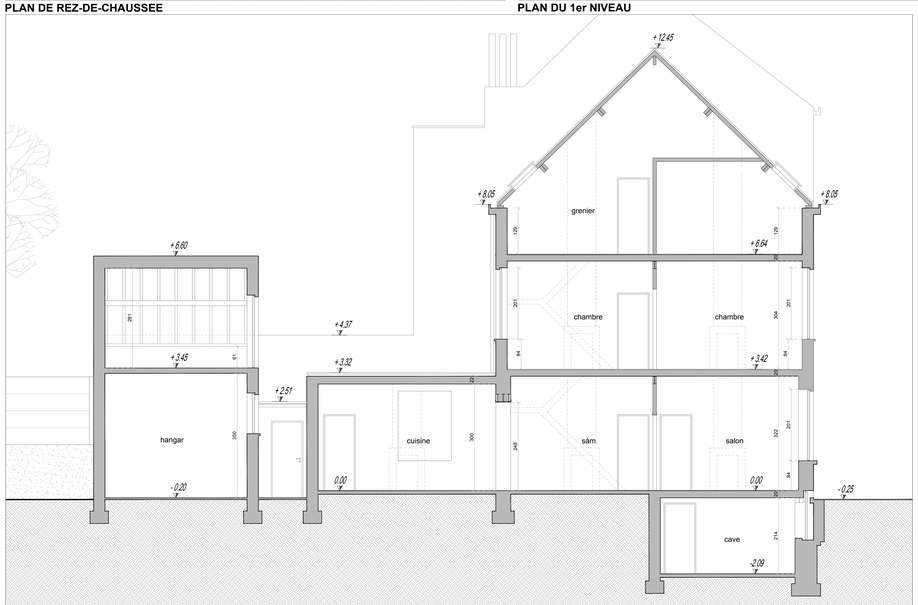

COUPE AA

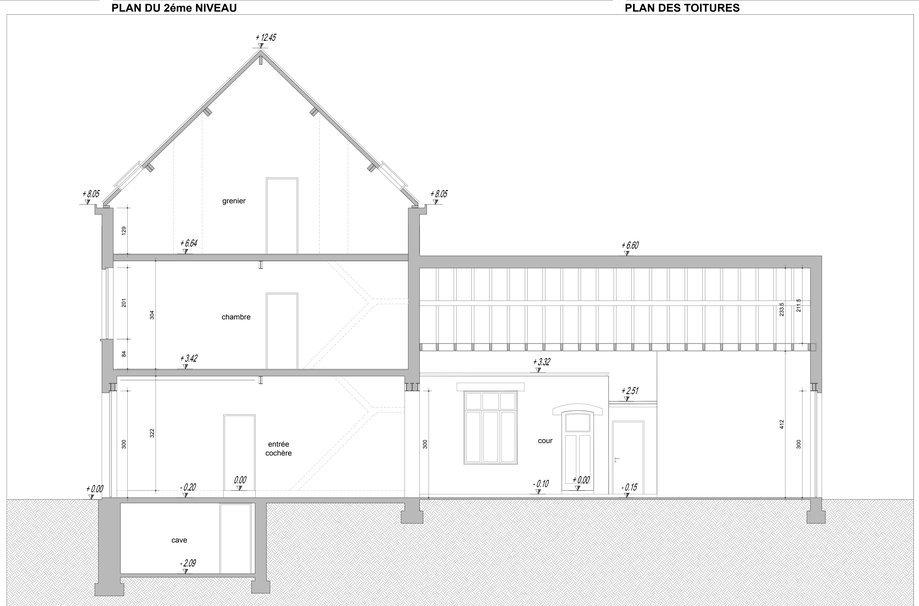

COUPE BB

ORIENTATION

NORD

PROJET

Projet de transformation d'une habitation unifamiliale en 4 logements.

Rue de Verdun 540
1130 Haren, Bruxelles

PHASE: Permis

MAÎTRE DE L'OUVRAGE

[redacted]

Rue du Verdun, 540
1130 Haren, Bruxelles

[redacted]

AUTEUR DU PROJET


[redacted]

DOSSIER	DATE	ECHELLE	FILE
Permis	08/10/2025	1/50	


INDICE	DATE	MODIFICATIONS

Situation existante_PLANS ET COUPES


[redacted]

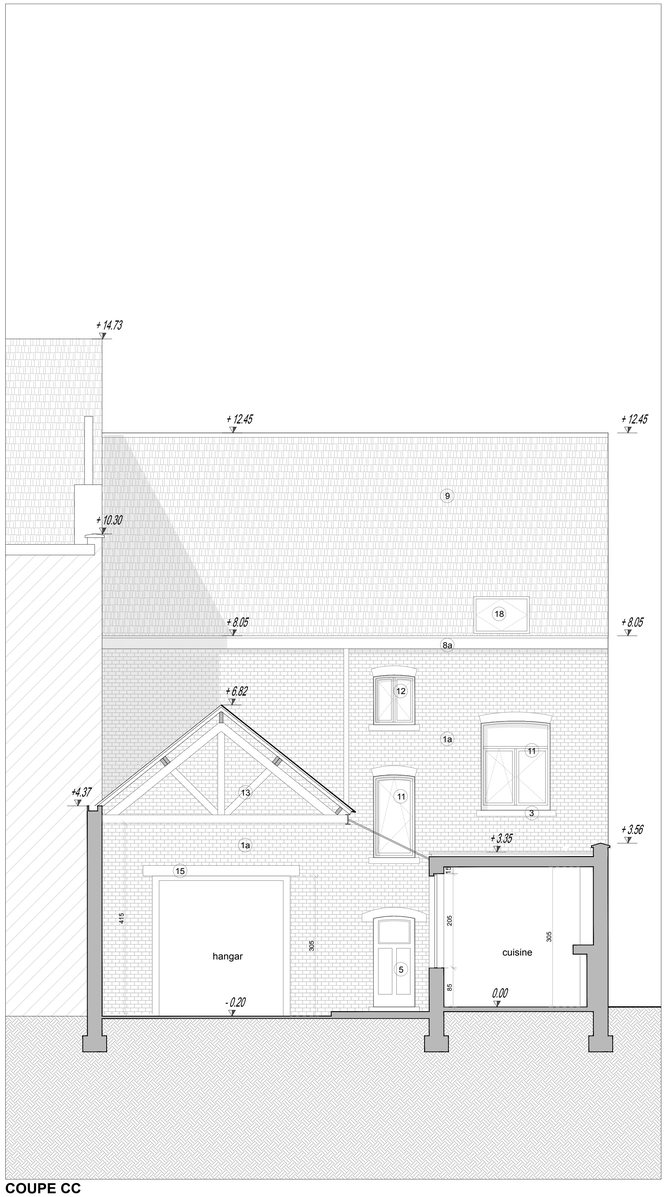

COUPE CC

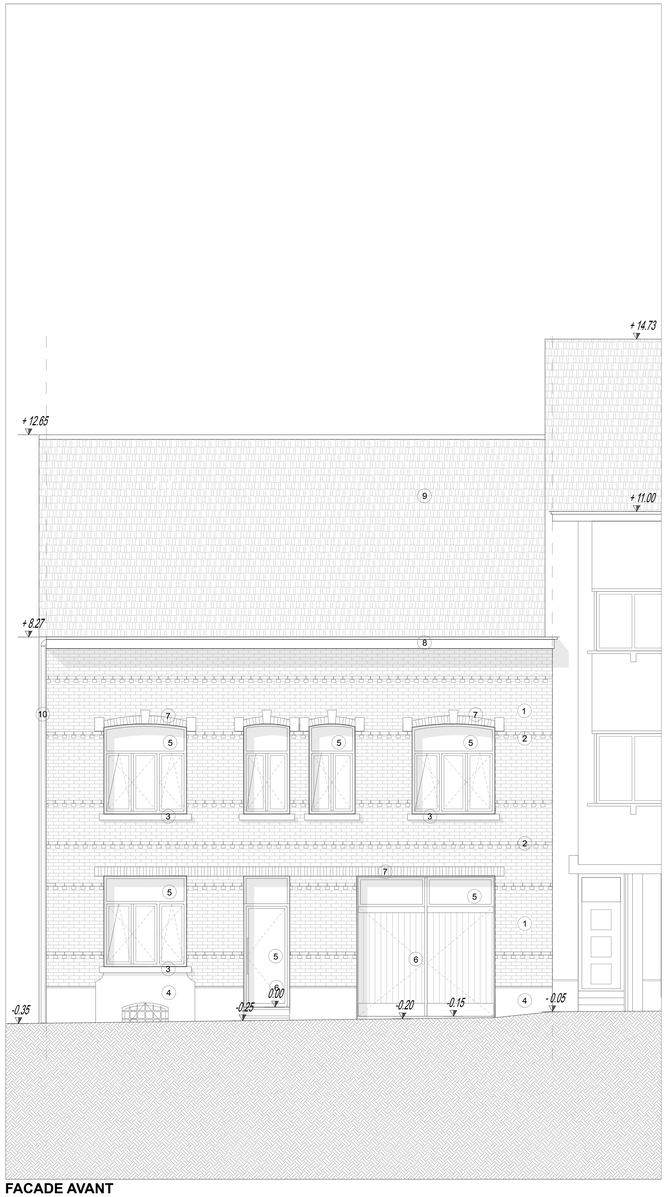

FACADE AVANT

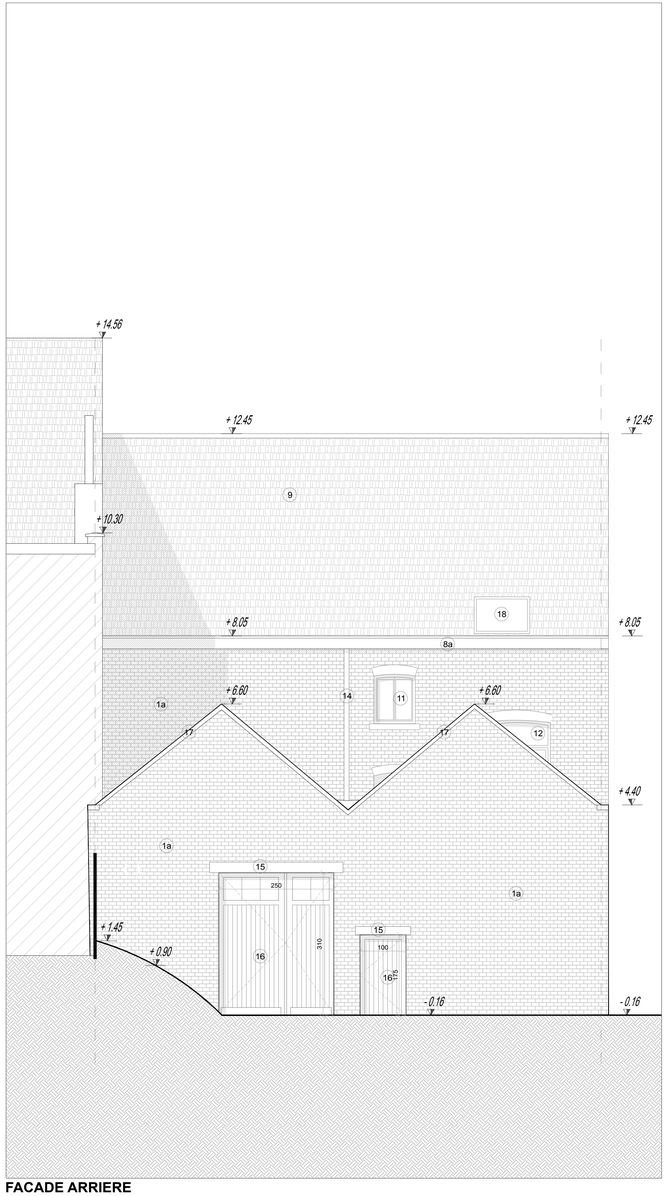

FACADE ARRIERE

LEGENDE

1 - Parement en briques ton rougeatre
1a - Parement en brique rustique couleur terre cuite foncé avec jointure blanche
2 - Bandeau en briques ton clair
3 - Allège en pierre bleue
4 - Socle en pierre bleue
5 - Châssis vitrage et porte vitrée en bois peint bleu
6 - Porte en bois peint bleu
7 - Linteaux en brique ton clair
8 - Corniche en bois peint blanc
8a - Corniche en bois ton foncé
9 - Tuiles en ardoise teinte foncée
10 - Descente eau pluviale en zinc peint blanc
11 - Châssis vitrage en PVC couleur blanche
12 - Châssis vitrage en bois peint rouge
13 - Element ossature en bois
14 - Descente eau pluviale en PVC
15 - Linteau en acier peint rouge
16 - Menuisierie en bois couleur rouge
17 - Cimentage couleur blanc
18 - Velux châssis gris anthracite

PROJET

Projet de transformation d'une habitation unifamiliale en 4 logements.

Rue de Verdun 540
1130 Haren, Bruxelles

PHASE: Permis

MAÎTRE DE L'OUVRAGE

[redacted]

Rue du Verdun, 540
1130 Haren, Bruxelles

[redacted]

AUTEUR DU PROJET


[redacted]

DOSSIER	DATE	ECHELLE	FILE
Permis	08/10/2025	1/50	

INDICE	DATE	MODIFICATIONS

Situation existante_COUPE ET ELEVATIONS

[redacted]

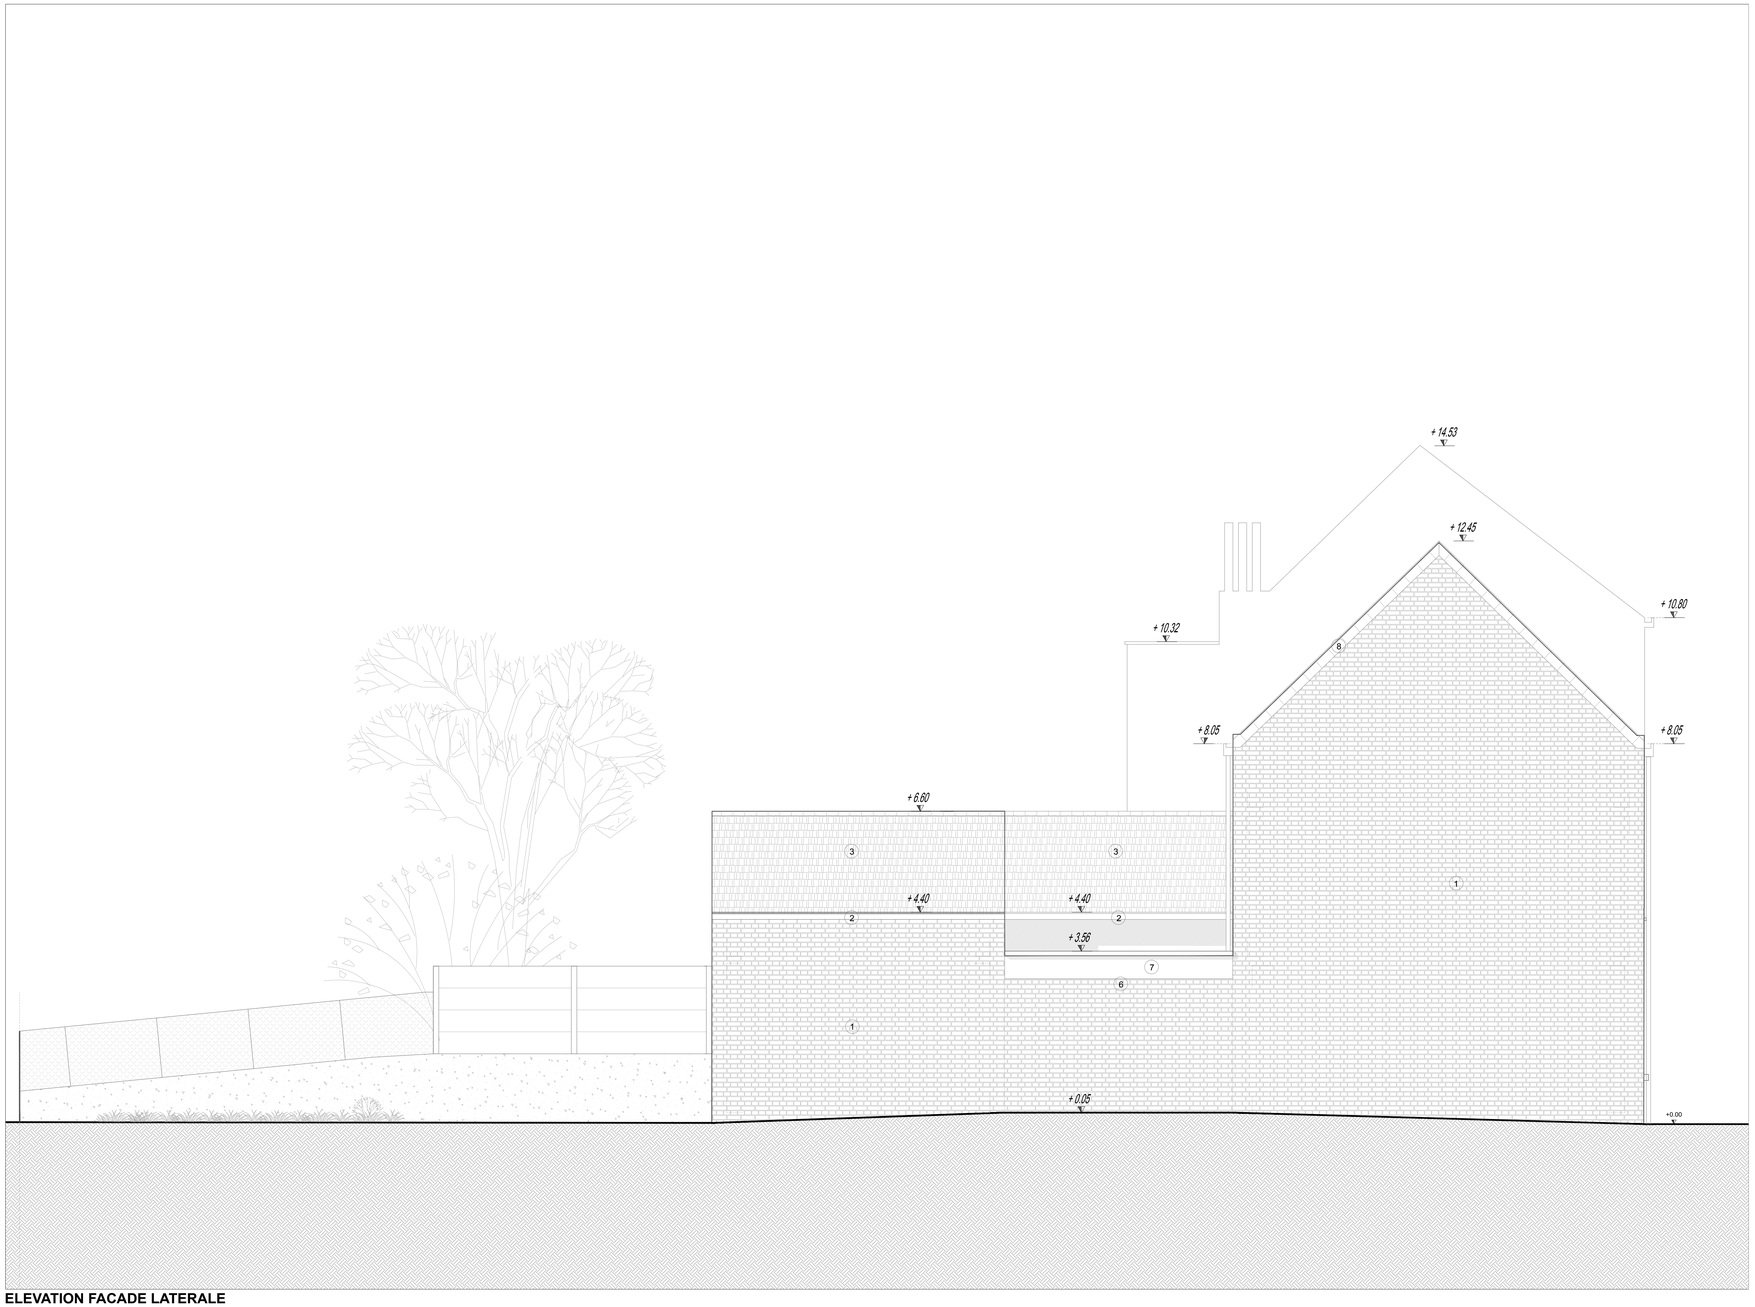

ELEVATION FACADE LATERALE

LEGENDE

1 - Parement en brique rustique couleur terre cuite foncé avec jointure blanche
2 - Corniche en bois ton rouge
3 - Tuiles en ardoise teinte foncée
4 - Descente eau pluviale en zinc peint blanc
5 - Descente eau pluviale en PVC
6 - Cimentage couleur blanc
7 - Couvre-mur en béton
8 - Couvre-mur en ardoise teinte foncée

PROJET

Projet de transformation d'une habitation unifamiliale en 4 logements.

Rue de Verdun 540
1130 Haren, Bruxelles

PHASE: Permis

MAÎTRE DE L'OUVRAGE

[redacted]

Rue du Verdun, 540
1130 Haren, Bruxelles

[redacted]

AUTEUR DU PROJET

[redacted]

DOSSIER	DATE	ECHELLE	FILE
Permis	08/10/2025	1/50	

INDICE	DATE	MODIFICATIONS

Situation existante de fait_ELEVATION FACADE LATERALE

[redacted]