

0 1 20 m

Plan d'implantation

LEGENDE:

- Rénovation / transformation
- Démolition
- extincteur
- détecteur autonome
- OT / Ouverture de transfert
- OAR / Ouverture d'aménée d'air réglable
- OE / Ouverture d'évacuation
- évacuation des gaz brûlés 1m au dessus du profil de toiture
- alarme incendie - type surveillance des voies d'évacuation

- Communs
- Appartement 01 2 ch
- Appartement 02 studio
- Appartement 03 2 ch
- Appartement 04 3 ch
- Appartement 05 3 ch
- Appartement 06 studio
- Appartement 07 1 ch

DATA*
DEMANDE D'URBANISME

0 1 5 m

PERMIS D'URBANISME

Cadastre:
Div 2 Sect A N°2852B2

1060 SAINT-GILLES

115-113 Rue Vanderschrick

A: Modifications suite à l'avis de dossier incomplet du 01/07/2025

DATA* scs Demande à ton architecte

Situation projetée :
plans implantation, REZ


le maître de l'ouvrage l'architecte responsable

P.00^A

16.06.2025

09.07.2025

Plan REZ

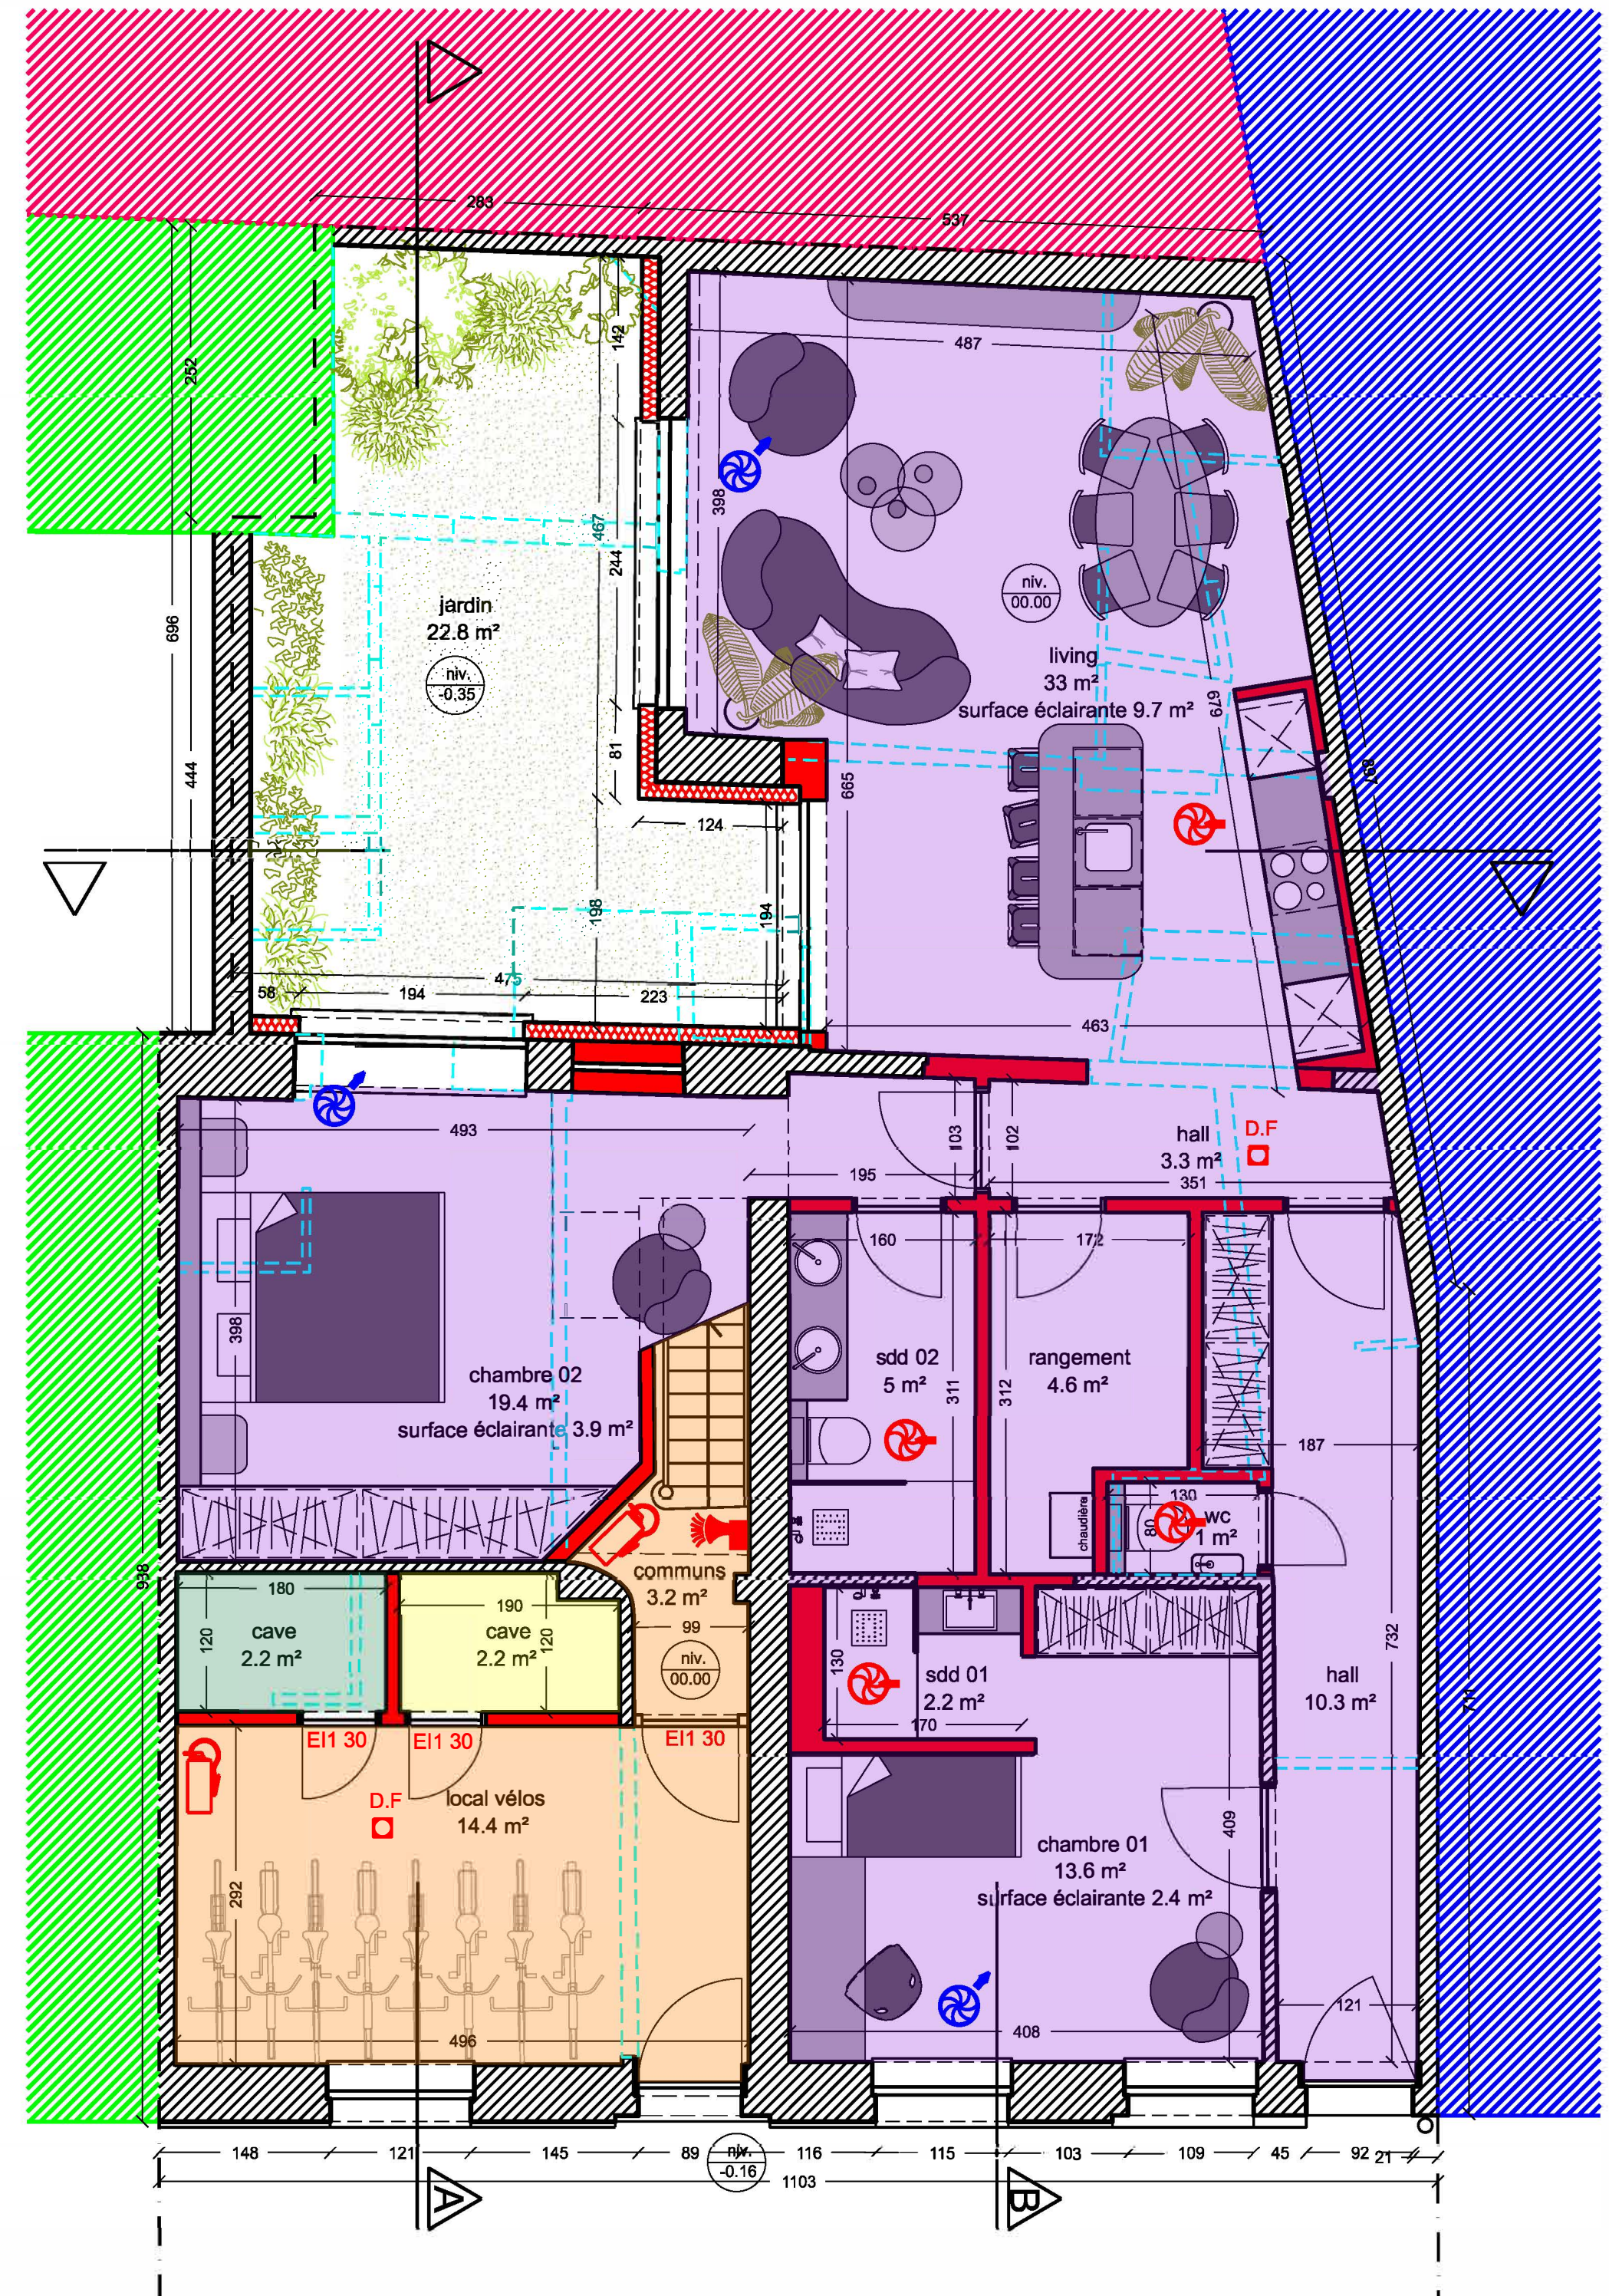

DATA*

DEMANDE A TON ARCHITECTE

PERMIS D'URBANISME

Cadastre:
Div 2 Sect A N°2852B2

1060 SAINT-GILLES

115-113 Rue Vanderschrick

DATA* scs Demande à ton architecte

Situation projetée:
plans 1er, 2eme, 3eme etage

le maître de l'ouvrage

l'architecte responsable

P.01A

16.06.2025

09.07.2025

LEGENDE:

Rénovation / transformation

Démolition

extincteur

détecteur autonome

OT / Ouverture de transfert

OAR / Ouverture d'aménée d'air réglable

OE / Ouverture d'évacuation

évacuation des gaz brûlés 1m au dessus du profil de toiture

alarme incendie - type surveillance des voies d'évacuation

Communs

Appartement 01

Appartement 02

Appartement 03

Appartement 04

Appartement 05

Appartement 06

Appartement 07

2 ch

studio

2 ch

3 ch

3 ch

studio

1 ch

Plan 1er étage

Plan 2ème étage

Plan 3ème étage

Situation projetée:
plans 4eme, 5eme etage et toiture


















le maître de l'ouvrage l'architecte responsable

P.02^A


16.06.2025

09.07.2025


LEGENDE:

- | | | | | |
|---|---|---|----------------|--------|
|  | Rénovation / transformation |  | Communs | |
|  | Démolition |  | Appartement 01 | 2 ch |
|  | extincteur |  | Appartement 02 | studio |
|  | détecteur autonome |  | Appartement 03 | 2 ch |
|  | OT / Ouverture de transfert |  | Appartement 04 | 3 ch |
|  | OAR / Ouverture d'aménée d'air réglable |  | Appartement 05 | 3 ch |
|  | OE / Ouverture d'évacuation |  | Appartement 06 | studio |
|  | évacuation des gaz brûlés 1m au dessus du profil de toiture |  | Appartement 07 | 1 ch |
|  | alarme incendie - type surveillance des voies d'évacuation | | | |


Plan 4ème étage

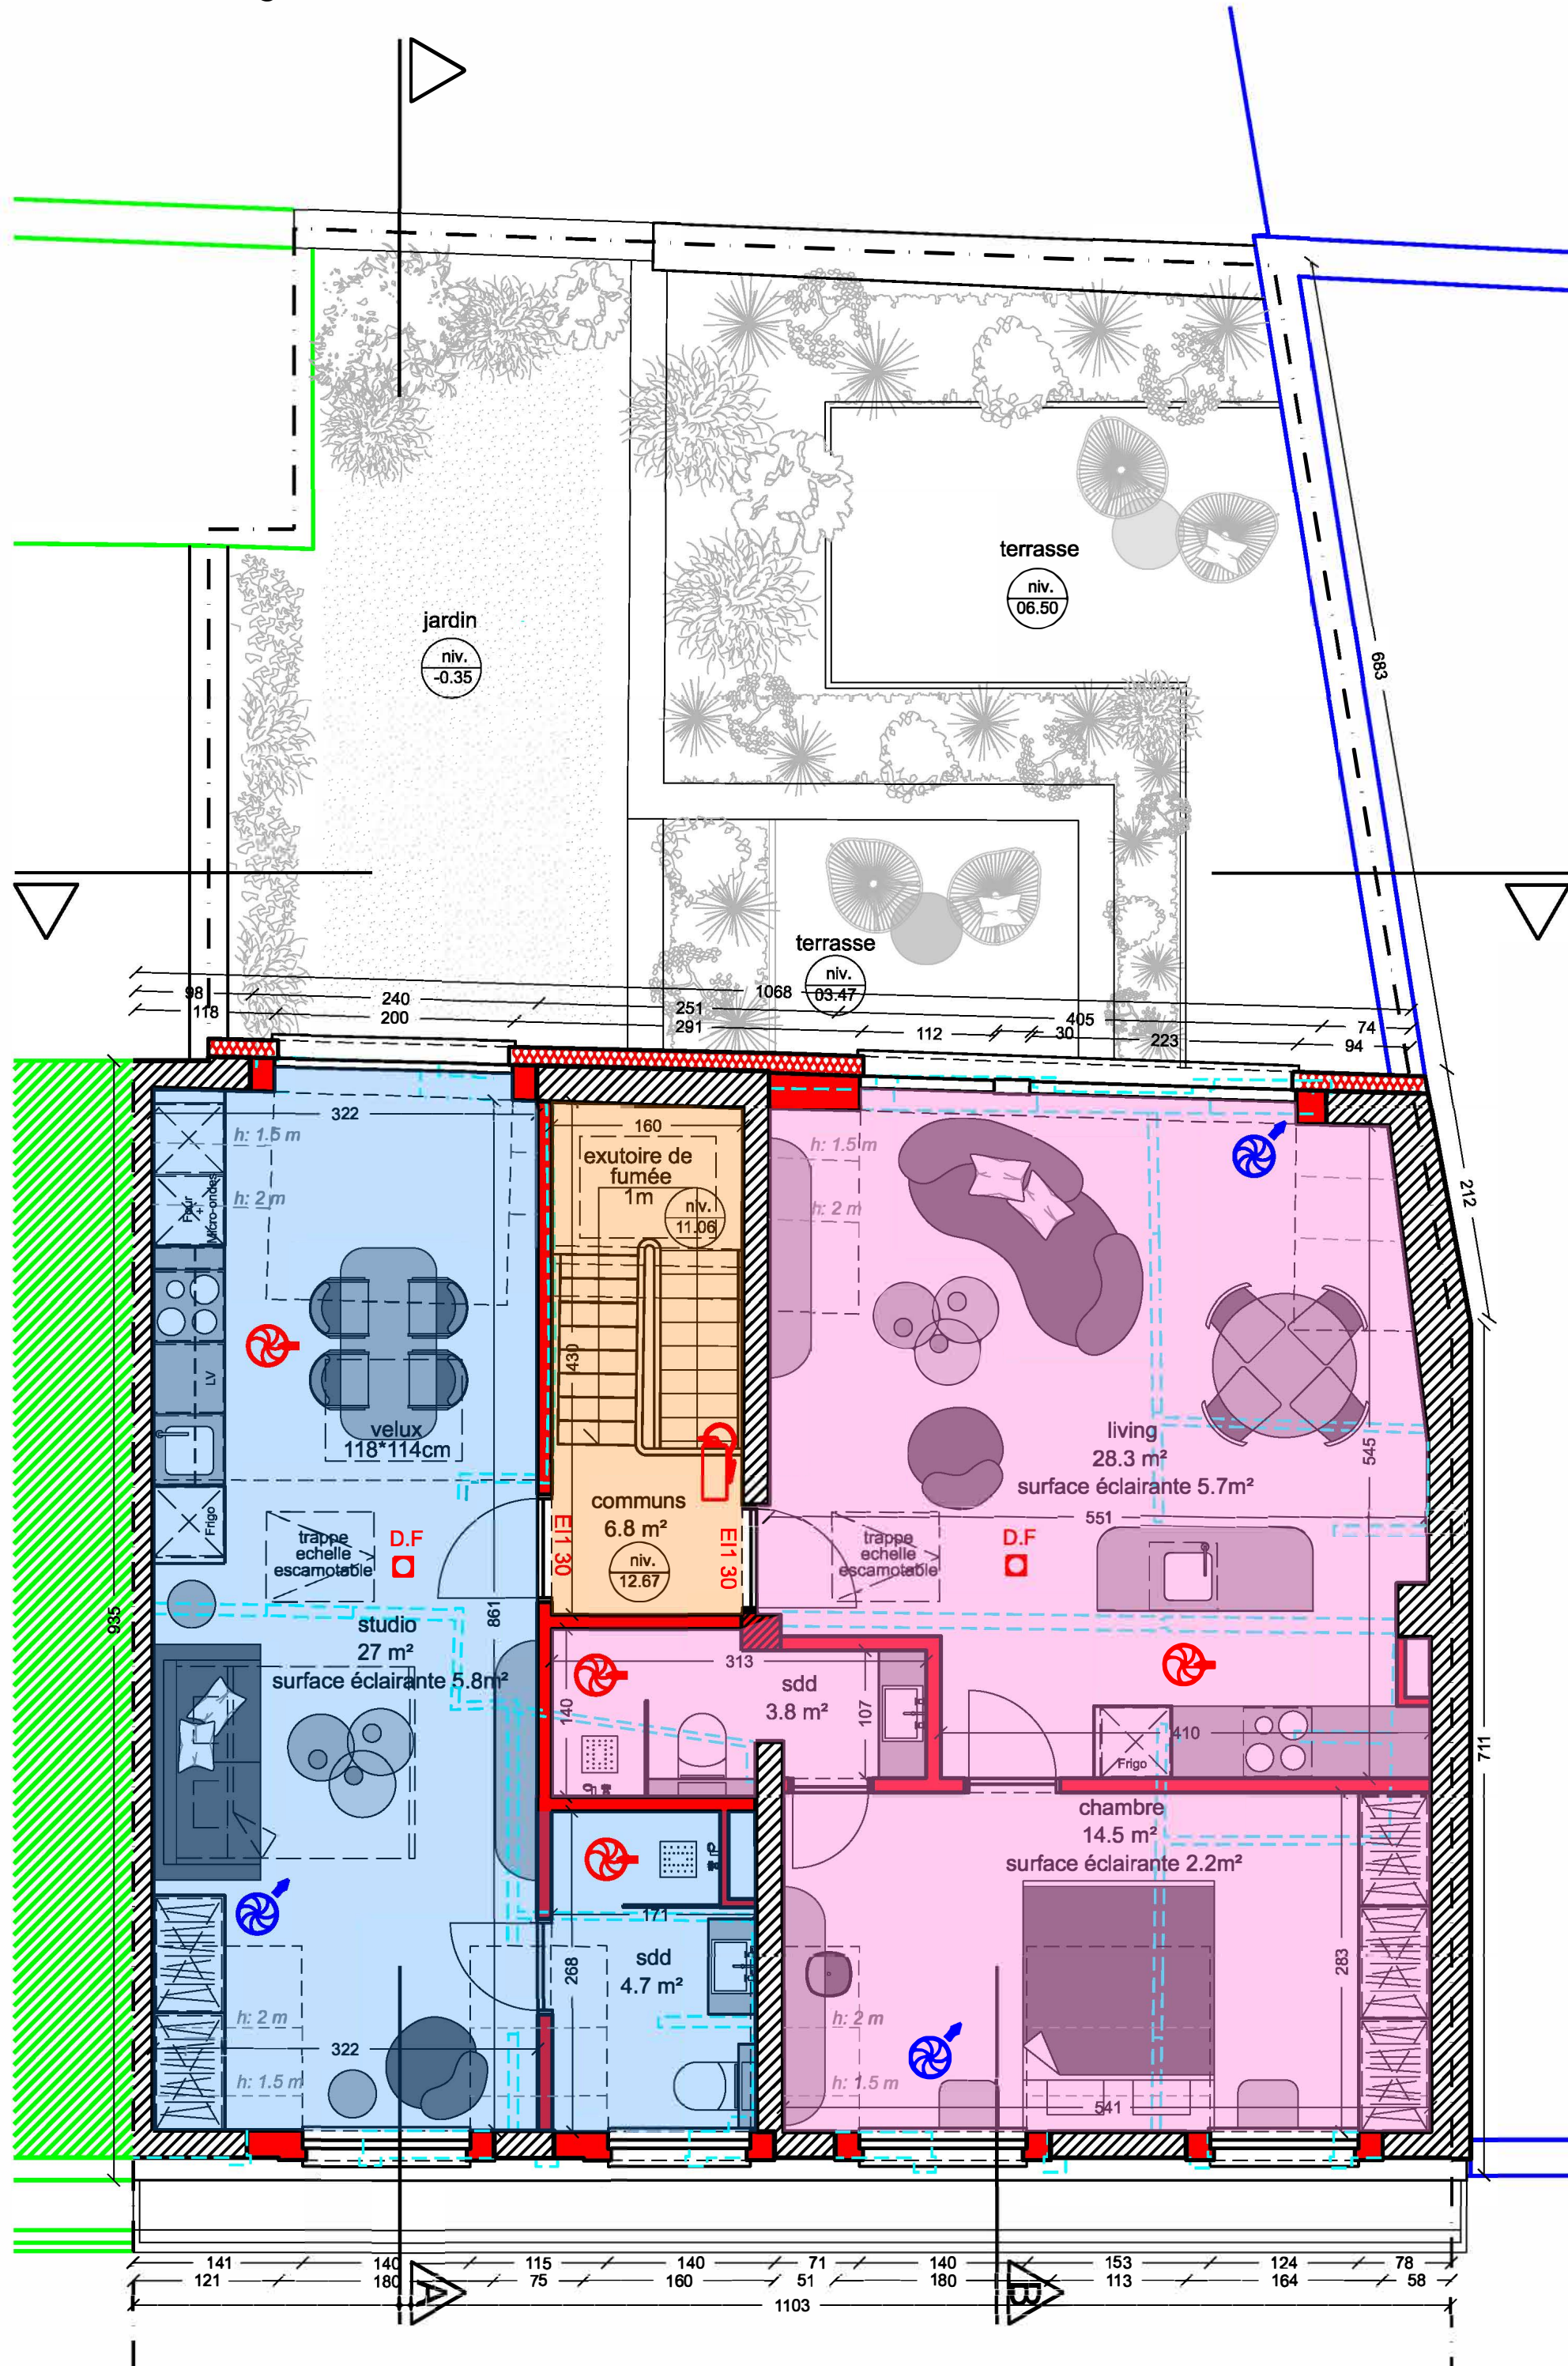

Plan 5ème étage

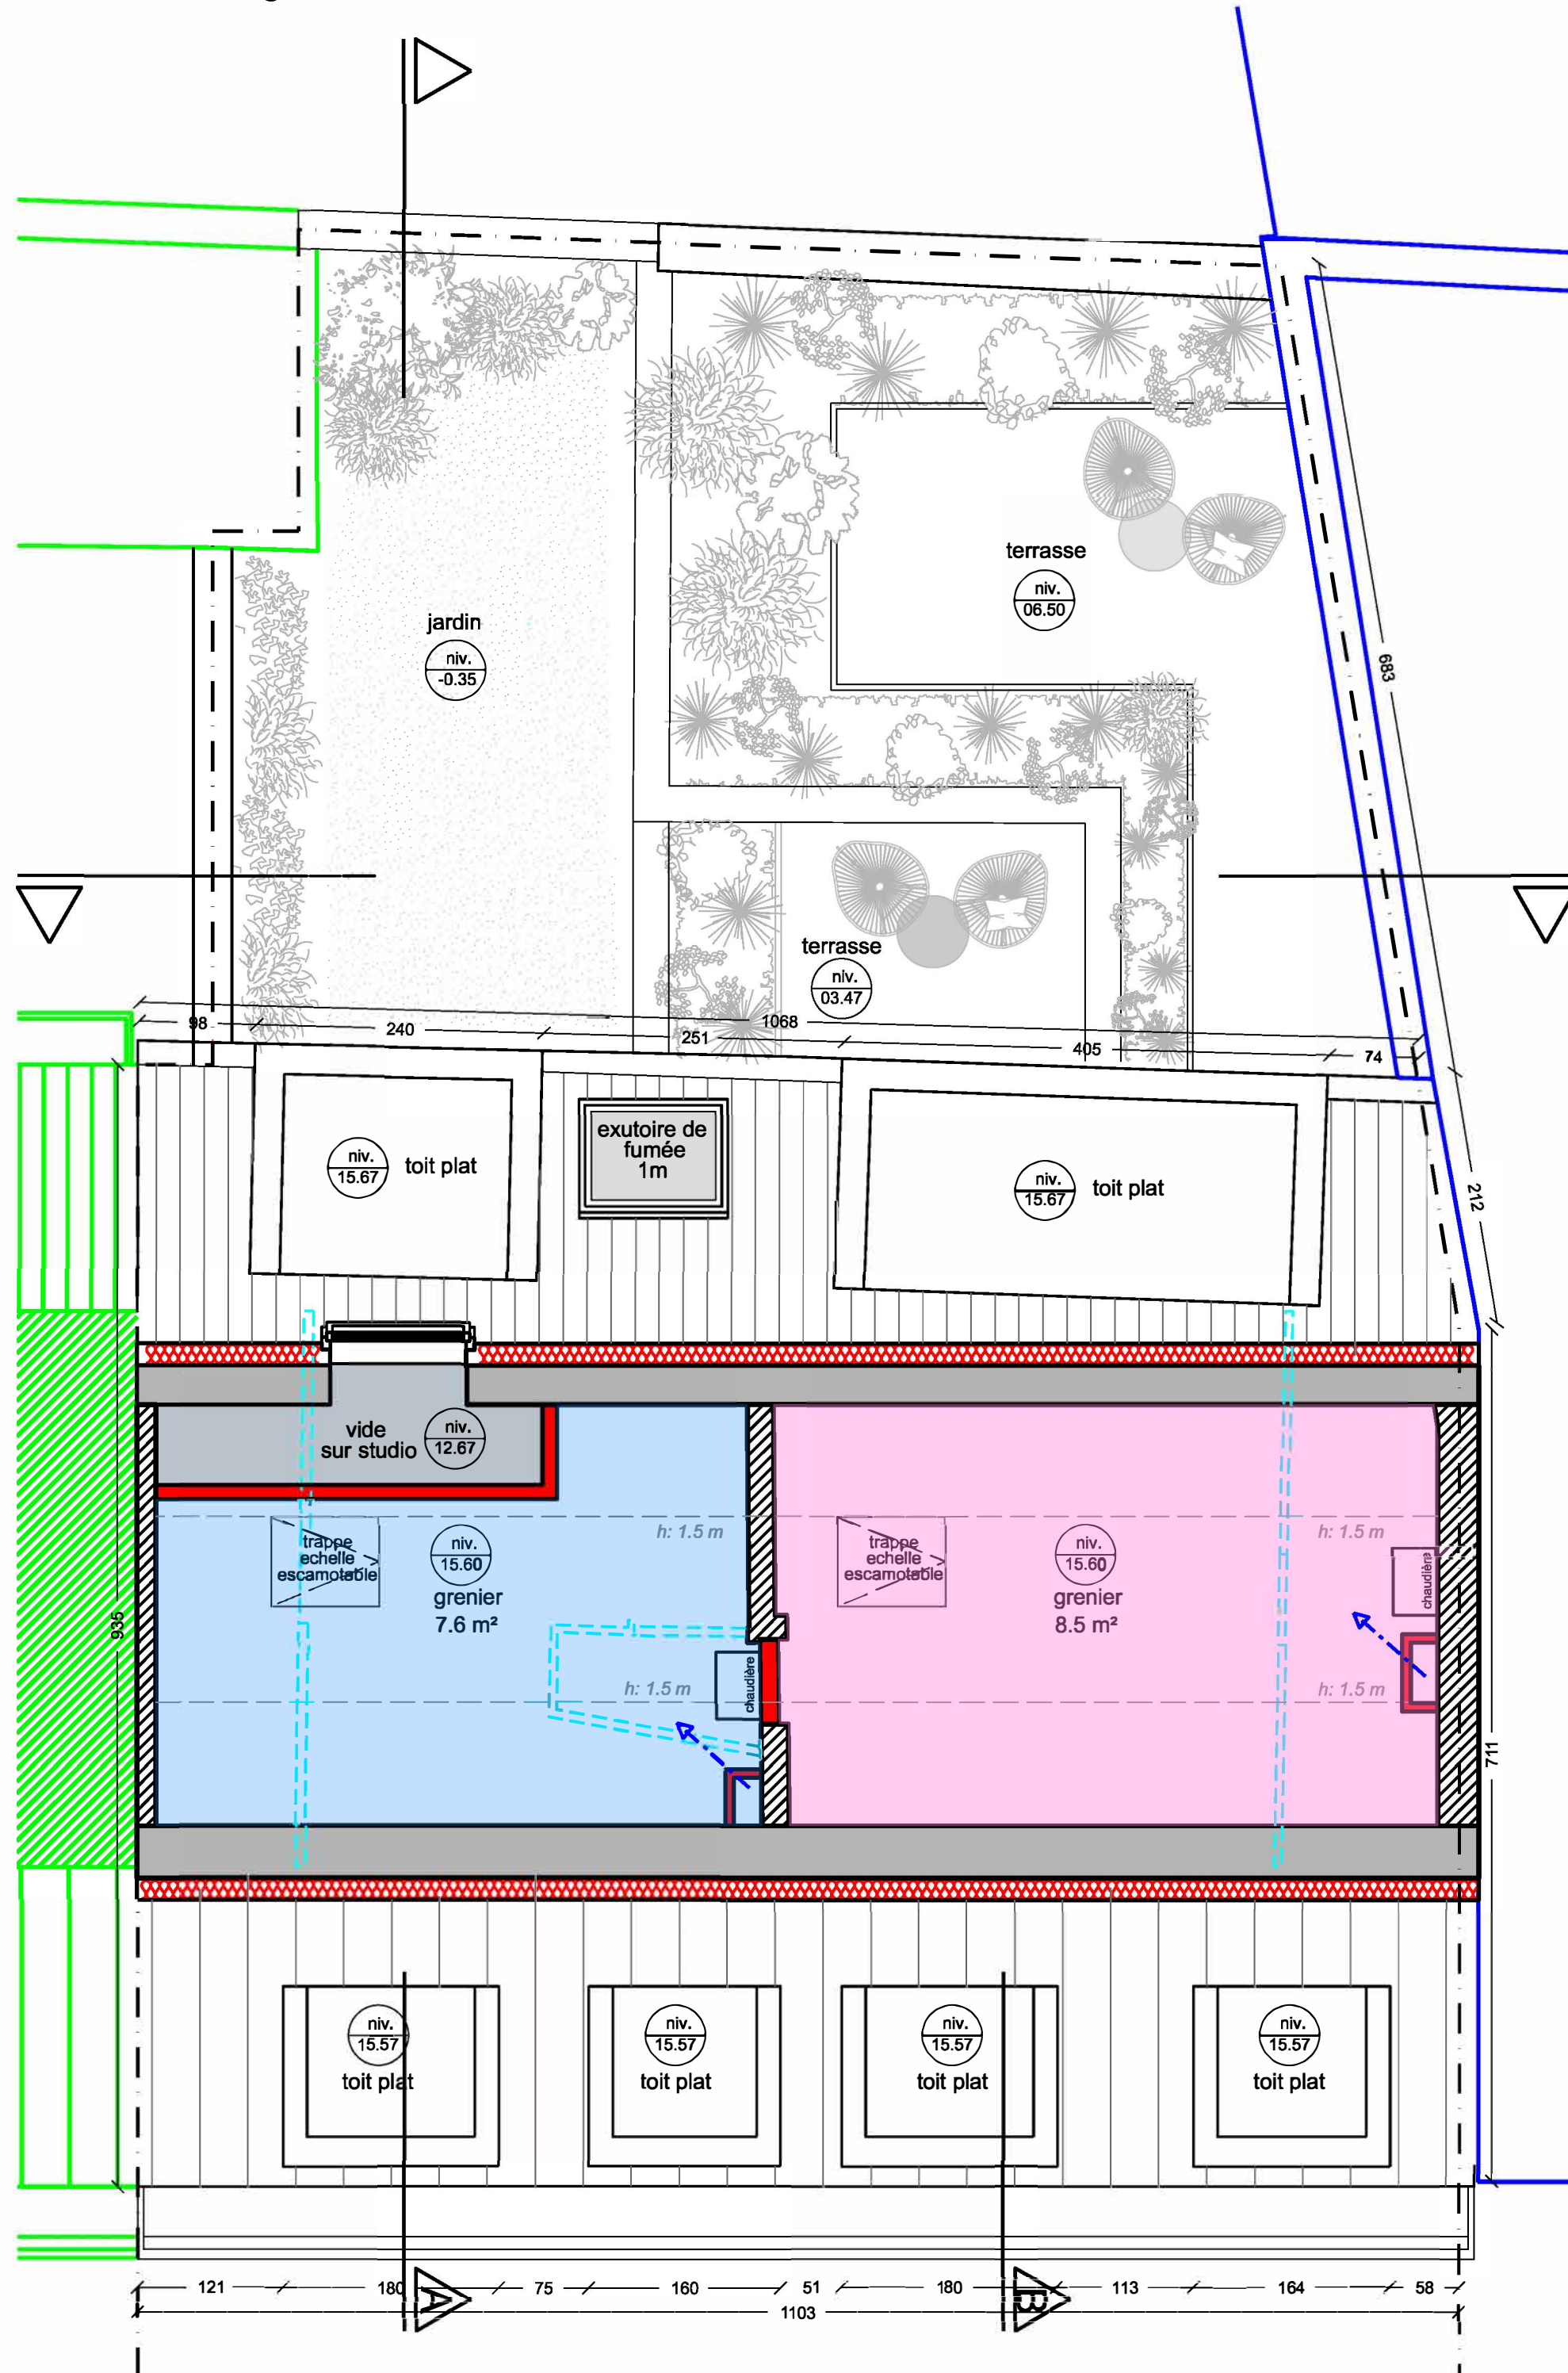

Plan toiture

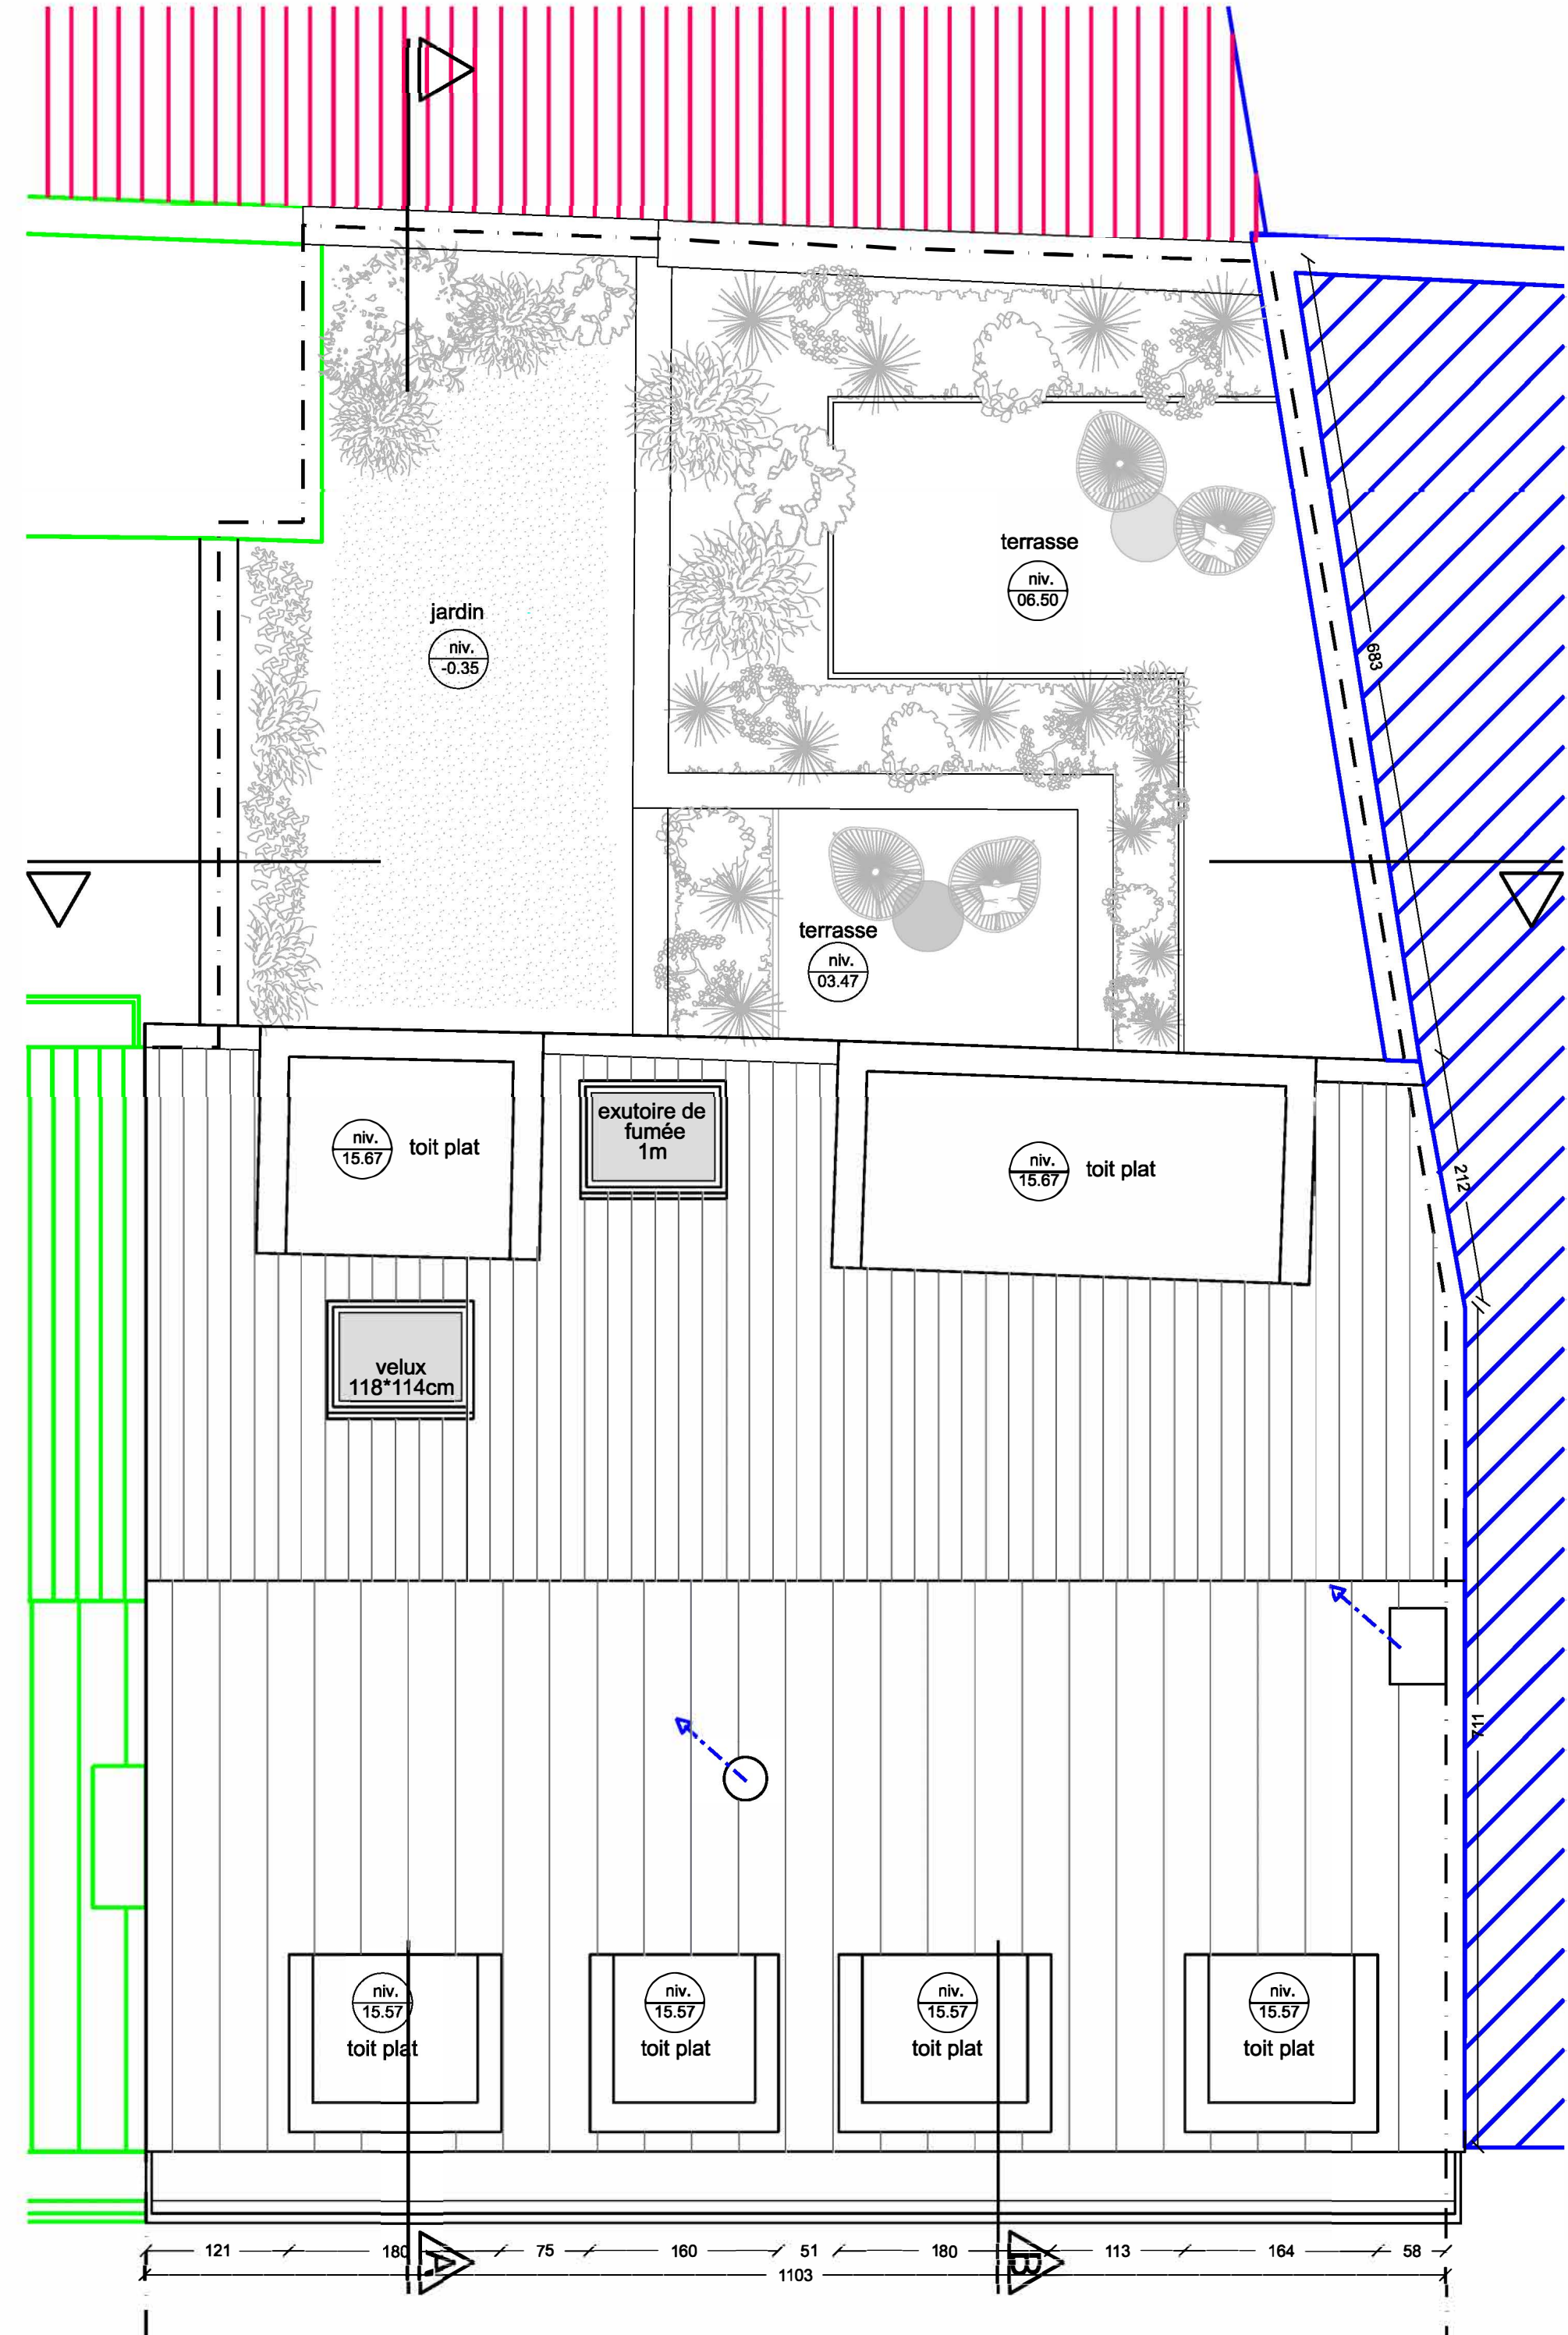

LEGENDE:

Rénovation / transformation

Démolition

extincteur

détecteur autonome

OT / Ouverture de transfert

OAR / Ouverture d'aménée d'air réglable

OE / Ouverture d'évacuation

évacuation des gaz brûlés 1m au dessus du profil de toiture

alarme incendie - type surveillance des voies d'évacuation

Communs

Appartement 01

Appartement 02

Appartement 03

Appartement 04

Appartement 05

Appartement 06

Appartement 07

2 ch

studio



2 ch

3 ch

3 ch

studio

1 ch

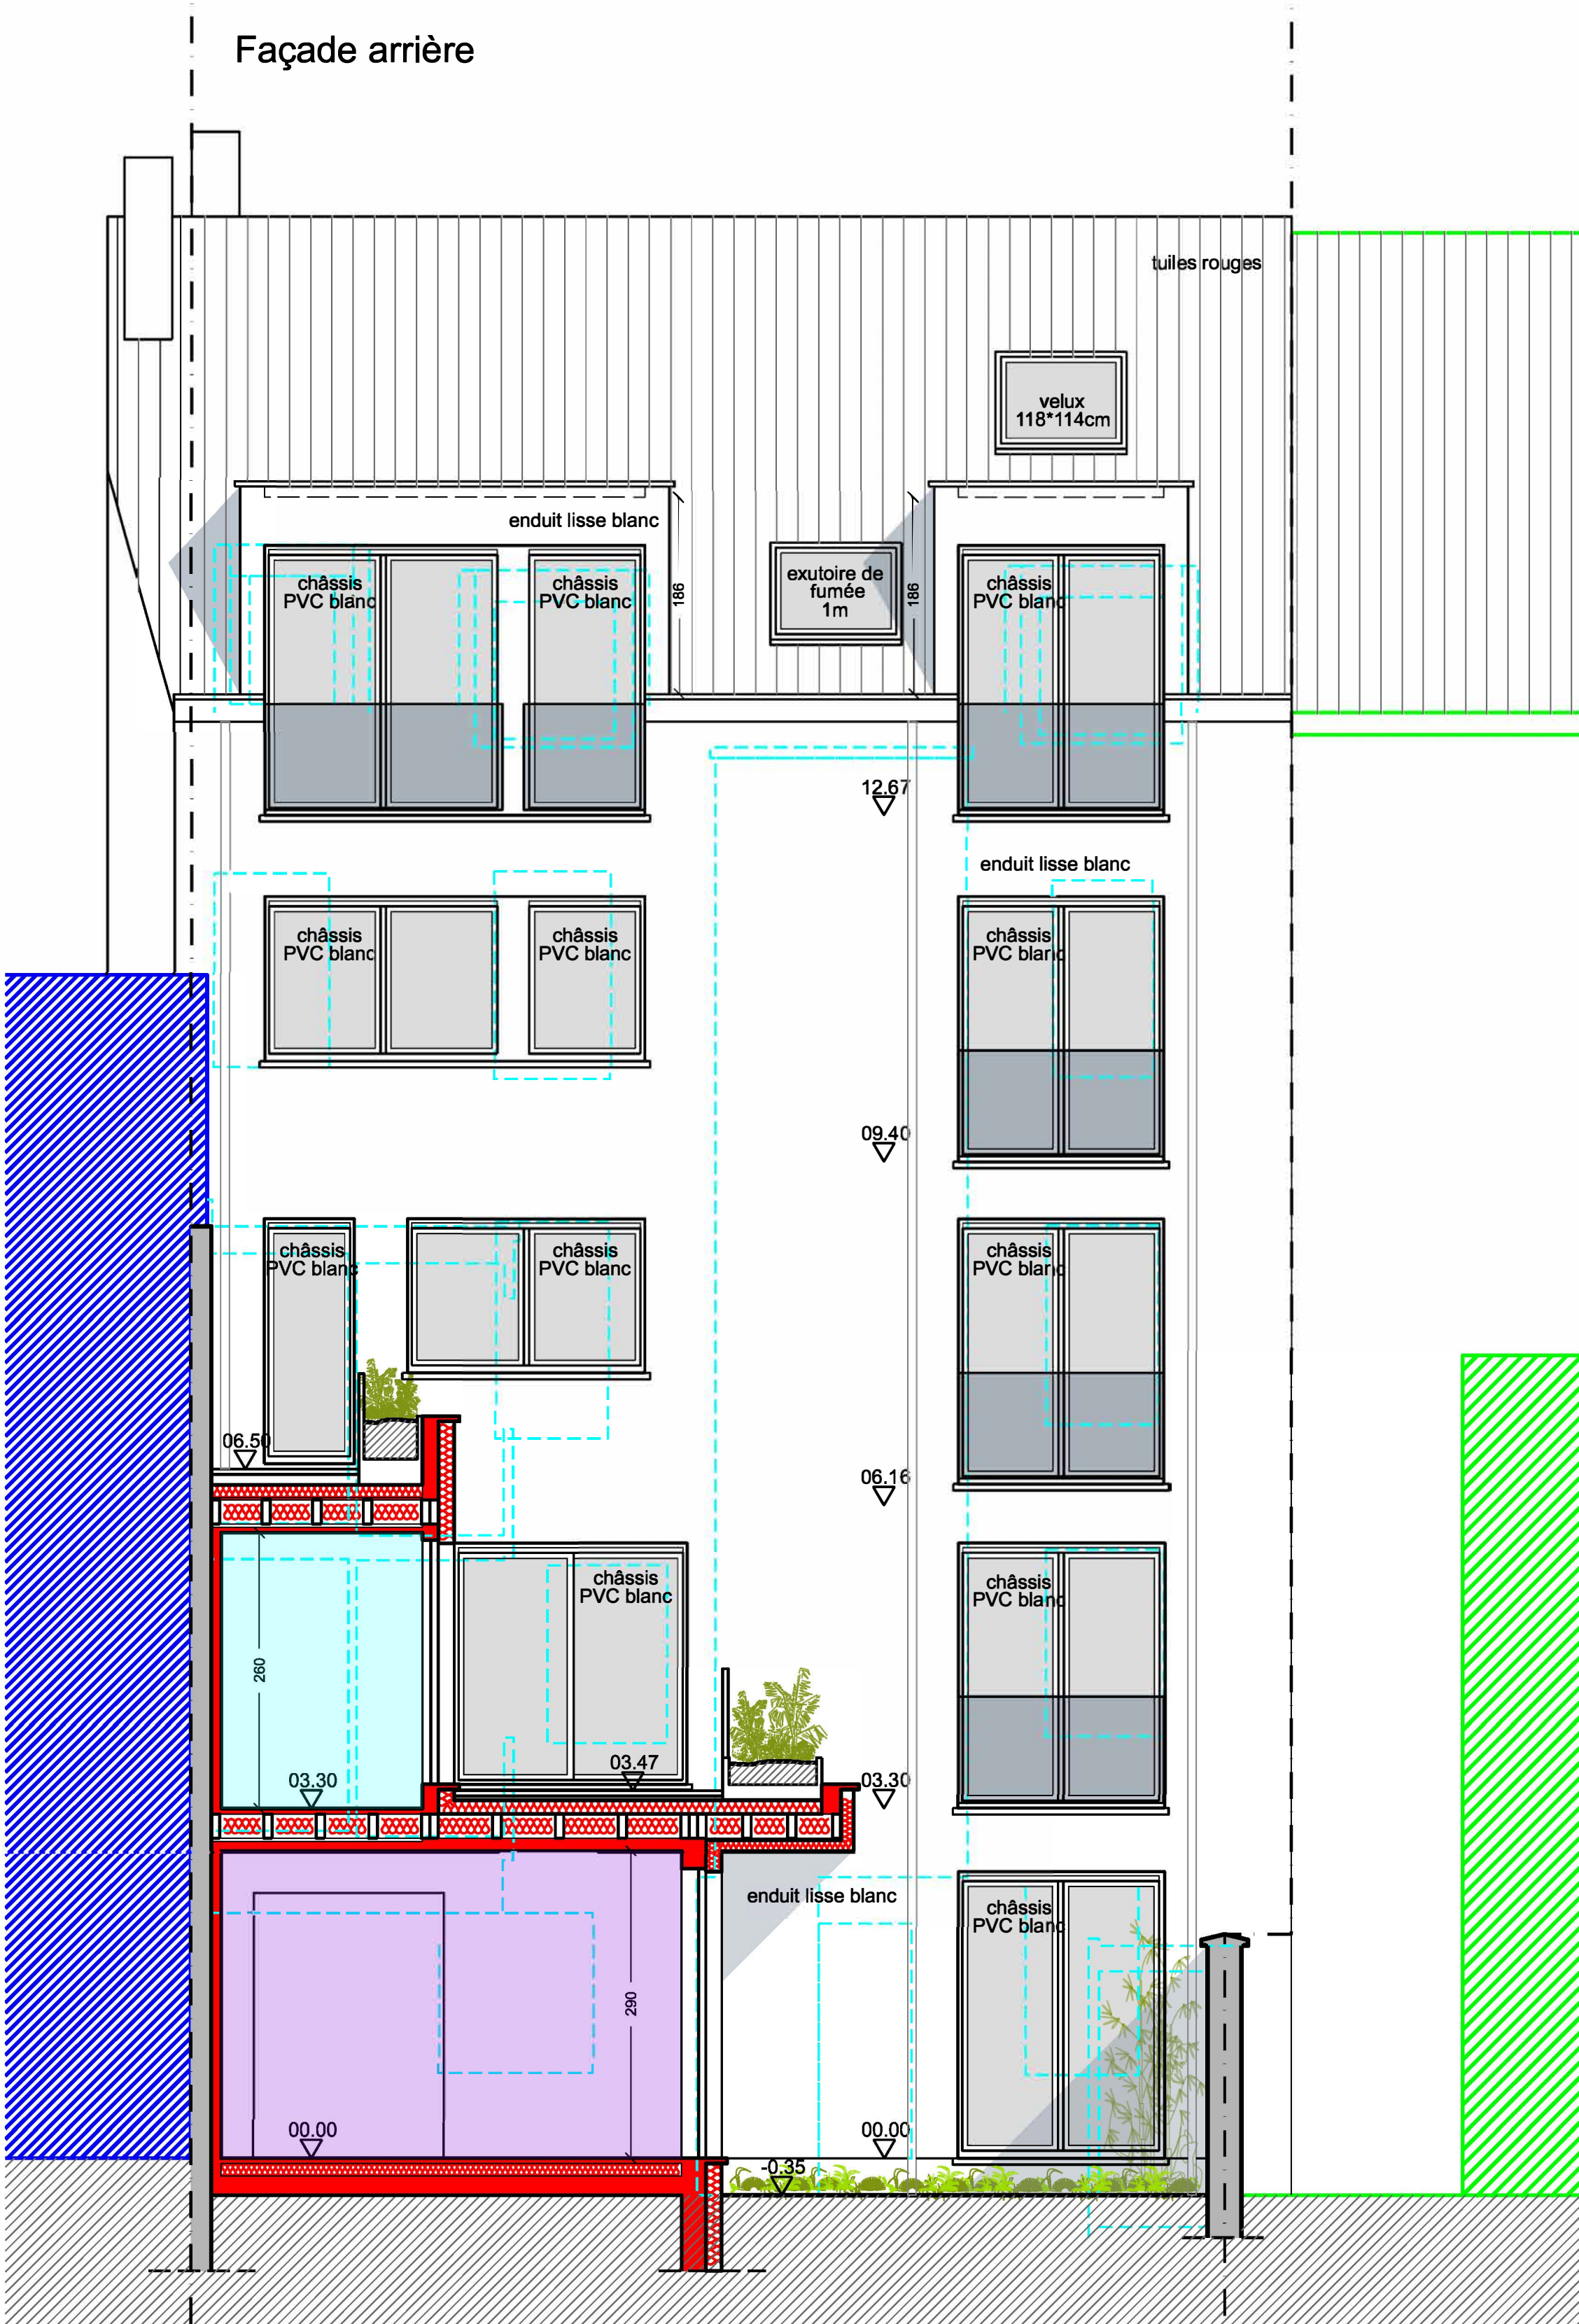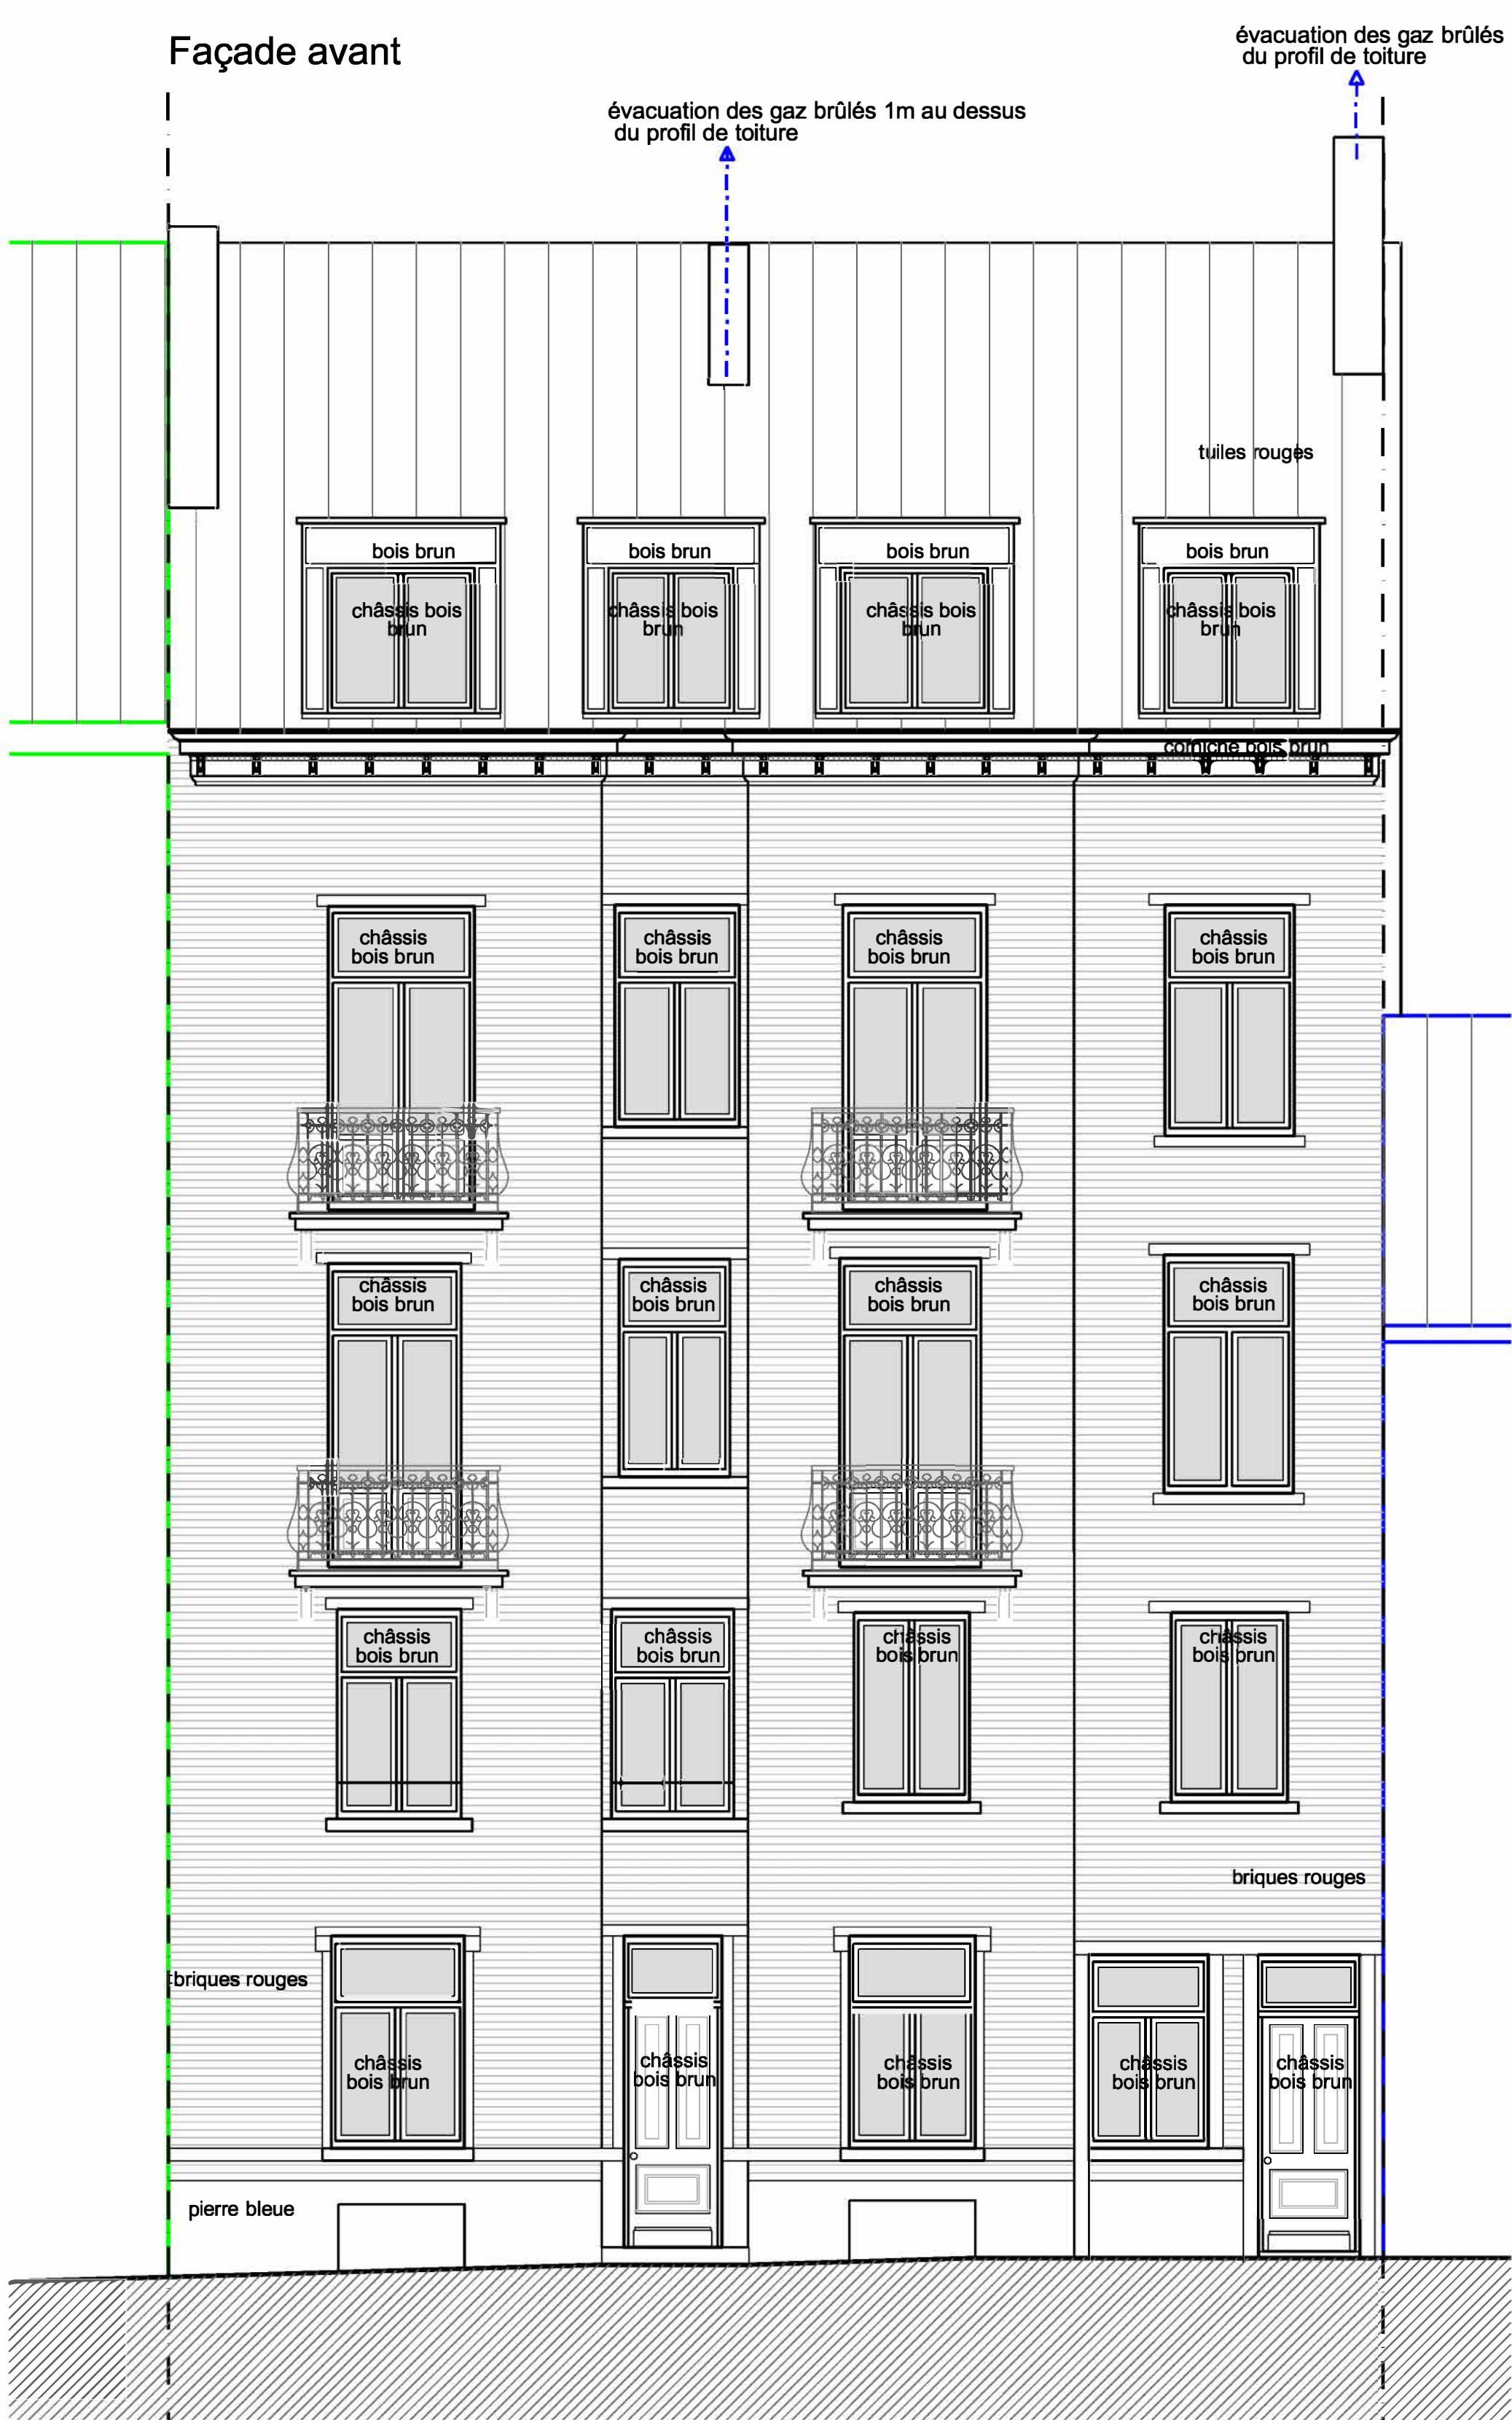

PERMIS D'URBANISME

1060 SAINT-GILLES

Cadastre:

Div 2 Sect A N°2852B2

115-113 Rue Vanderschrick

A: Modifications suite à l'avis de dossier incomplet du 01/07/2025

DATA* scs Demande à ton architecte
Mohamed MAHBOUB architecte

Situation projetée:
coupes A et B

le maître de l'ouvrage l'architecte responsable

P.04^A


16.06.2025

09.07.2025

LEGENDE:

- Rénovation / transformation
- Démolition
- extincteur
- détecteur autonome
- OT / Ouverture de transfert
- OAR / Ouverture d'aménée d'air réglable
- OE / Ouverture d'évacuation
- évacuation des gaz brûlés 1m au dessus du profil de toiture
- alarme incendie - type surveillance des voies d'évacuation
- Communs
- Appartement 01 2 ch
- Appartement 02 studio
- Appartement 03 2 ch
- Appartement 04 3 ch
- Appartement 05 3 ch
- Appartement 06 studio
- Appartement 07 1 ch

Coupe A

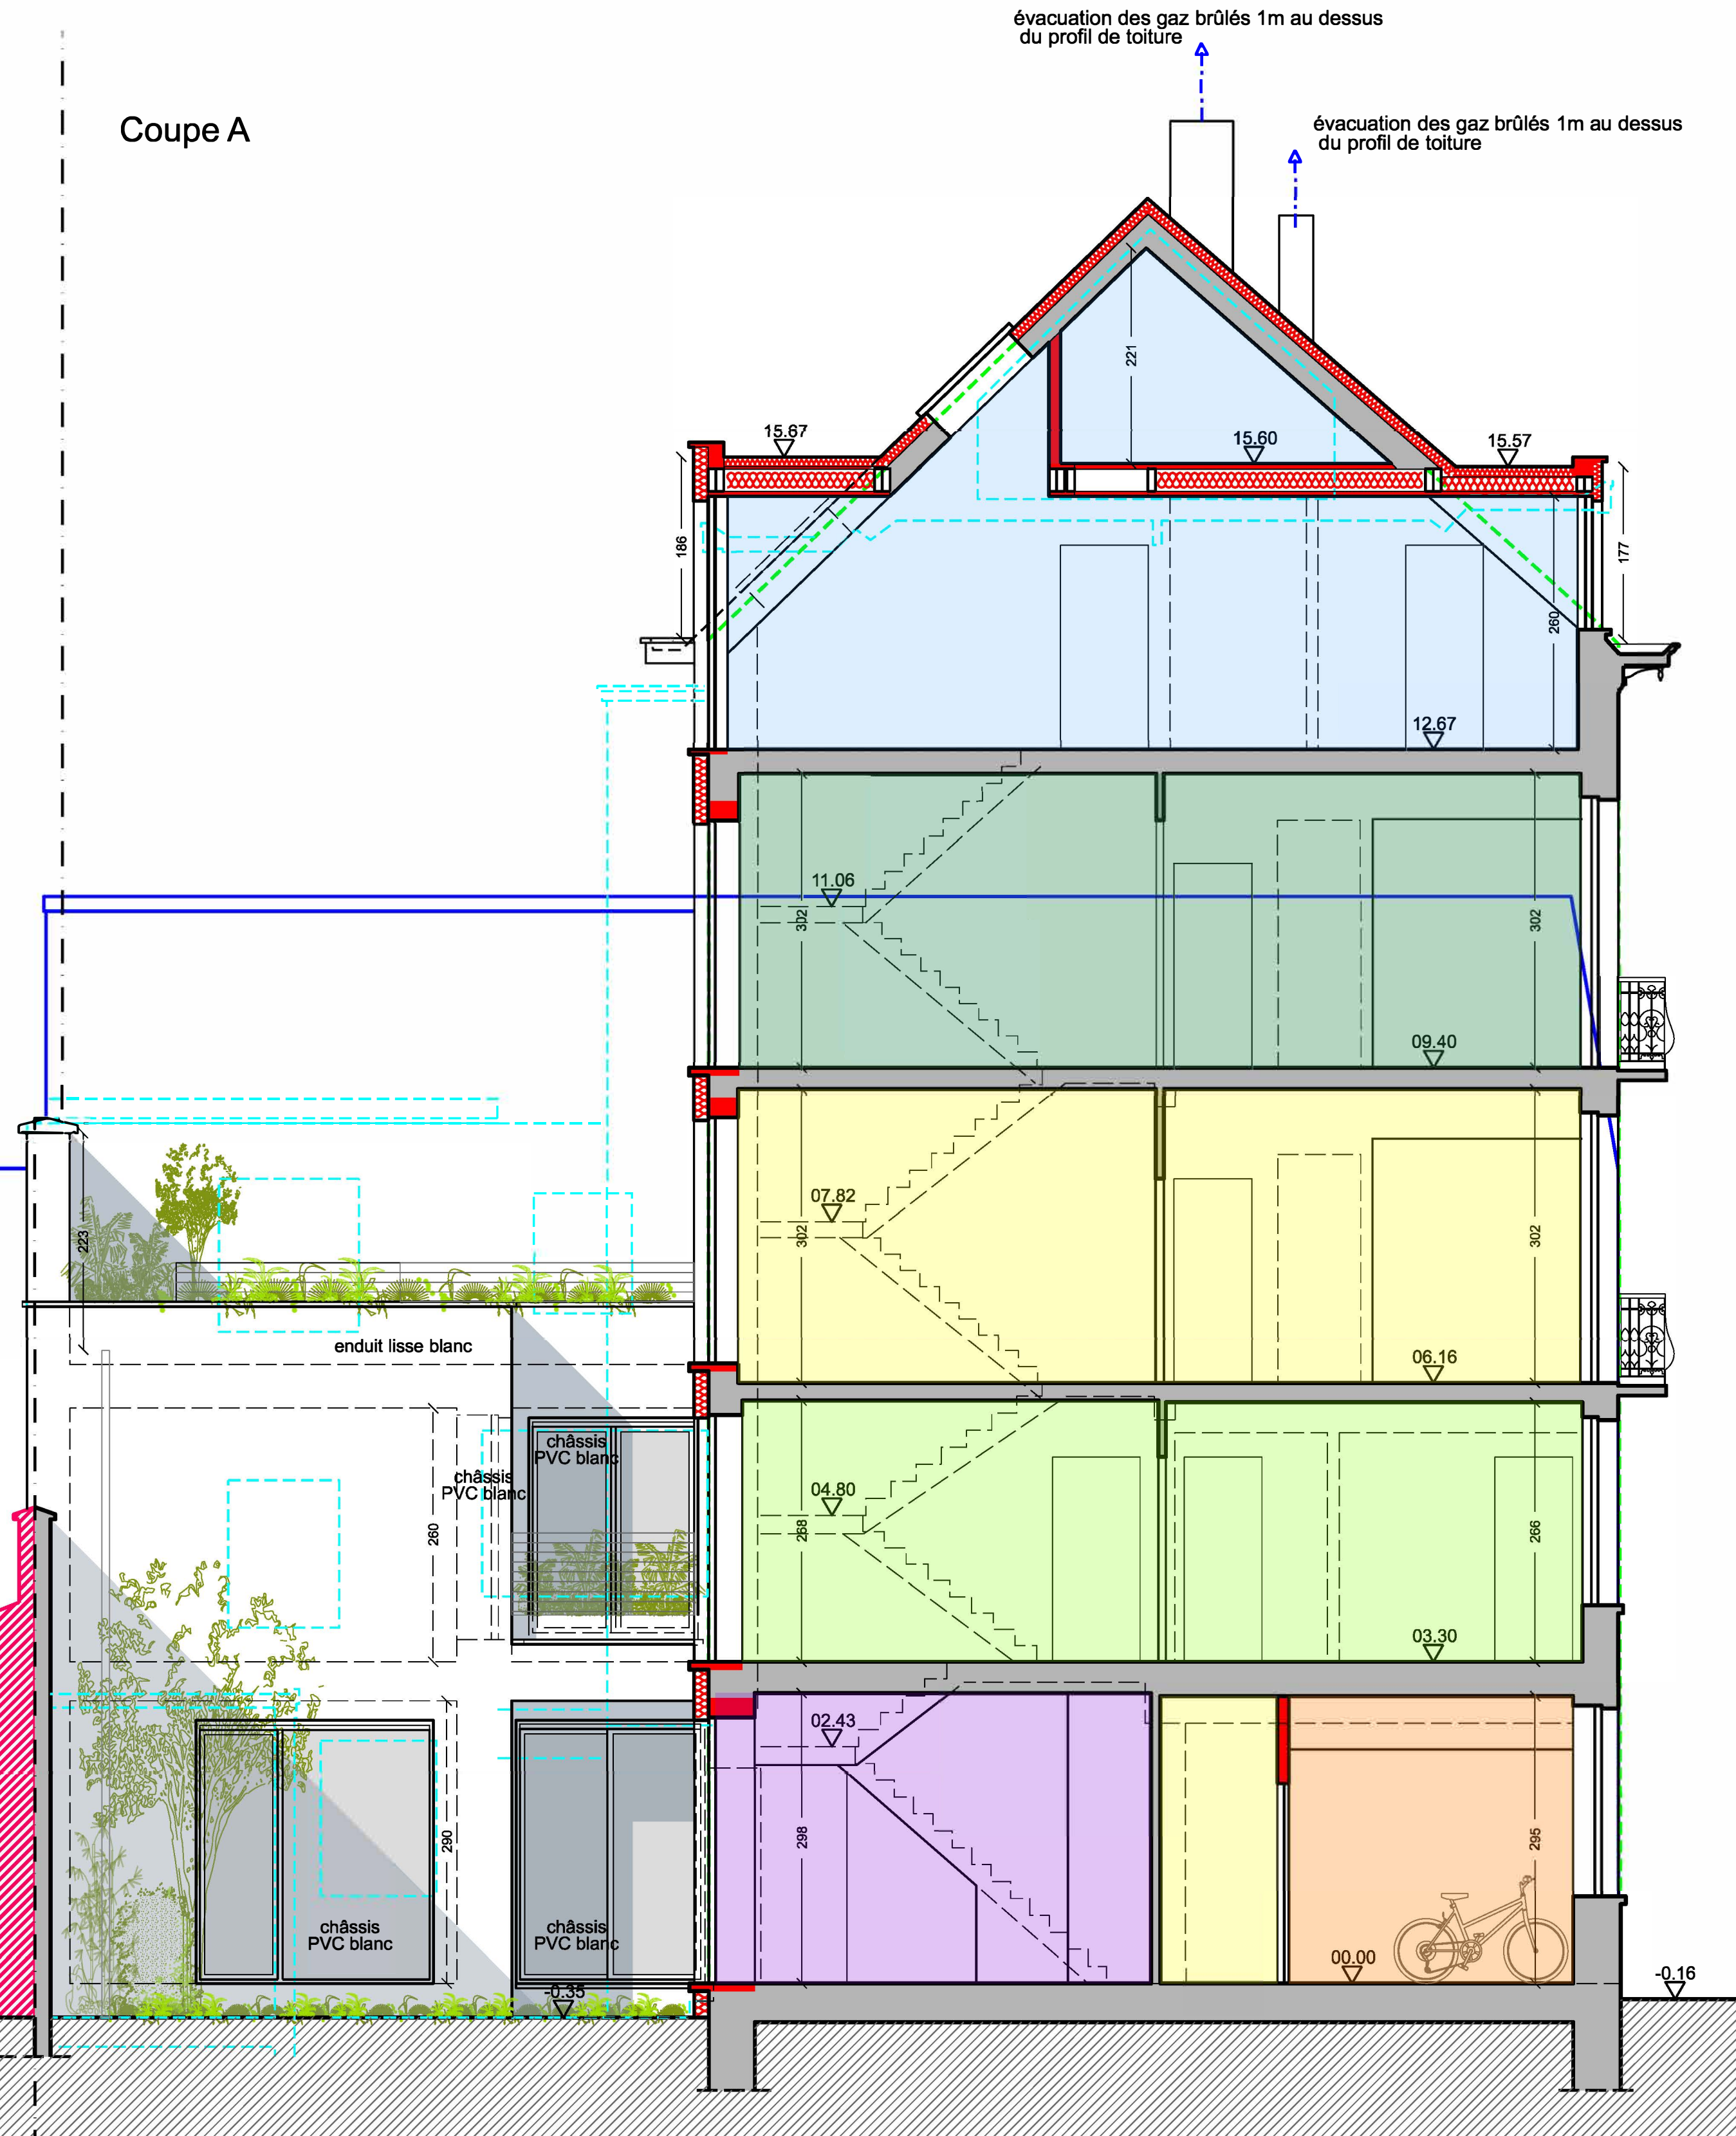

Coupe B

