LEGENDE:

- Grilles de drainage
- Regard d'égout
- Arbres
- Flèche - Sens de la circulation
- Éclairage public
- Toitures inclinées
- Surface perméable
- Pierre naturelle ou rustique
- Carrelage ton blanc
- Bornes de rechargement pour véhicules électriques

Remarques Générales plan d'implantation:

- Le terrain n'est grevé d'aucune servitude
- La voirie (la parcelle) dispose des équipements suivants: eau, gaz, électricité, téléphone, égout.
- L'existence de ruisseaux, sources, plans d'eau, zones humides, marais dans un rayon de 50 mètres n'a pas été relevée.
- Le projet ne nécessite l'abattage d'aucun arbres à hautes tiges.

Plan de Implantation 1/200 (situation de projetée)

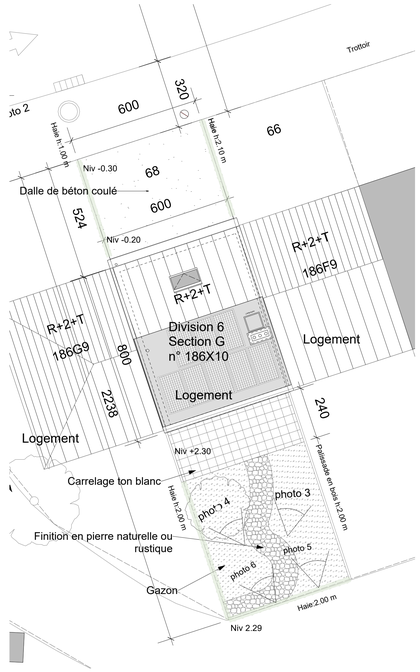

Plan de Implantation 1/100 (situation de fait)

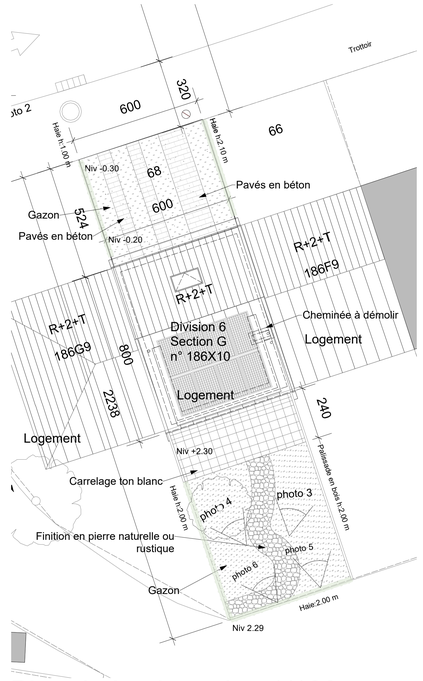

Plan de Implantation 1/100 (situation projetée)

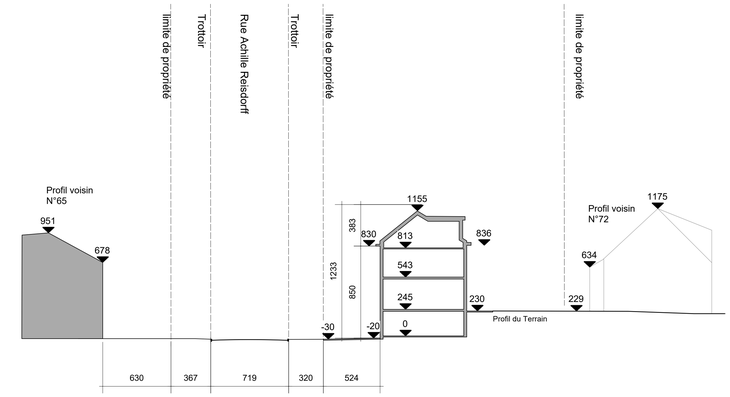

Coupe Longitudinale 1/200 (situation projetée)

Plan de Localisation 1/5000

REGION BRUXELLES-CAPITALE — **COMMUNE D'UCCLE**

MAITRE DE L'OUVRAGE
Katy Unger
[redacted]

OBJET DEMANDE DE PERMIS D'URBANISME POUR

TRANSFORMATION DE LA TOITURE ET RÉGULARISATION DE LA MENUISERIE EXTÉRIEURE D'UNE MAISON UNIFAMILIALE À DEUX FAÇADES
Rue Achille Reisdorff 68 , Uccle, Bruxelles-Capitale, 1180,
CADASTRE : Division 6 Section G n° 186x10

DOSSIER	ARCHITECTE
444	ATELIER D'ARCHITECTURE ERWIN SPITZER rue de Chambéry 61 1040 Bruxelles tel 0495 264 769 e-mail : erwspi@gmail.com

MAITRE DE L'OUVRAGE	ARCHITECTE	ENTREPRENEUR

N° PLAN 444-01 A — Plan de implantation - Plan de localisation - coupe longitudinale

ECHELLE 1/100-1/200 1/5000

DATE 07/07/2025

MODIFICATIONS

A	02/12/2025	Correction dossier incomplet

RESERVE A L'ADMINISTRATION