




DEUXIÈME ÉTAGE
ÉCHELLE 1/50e

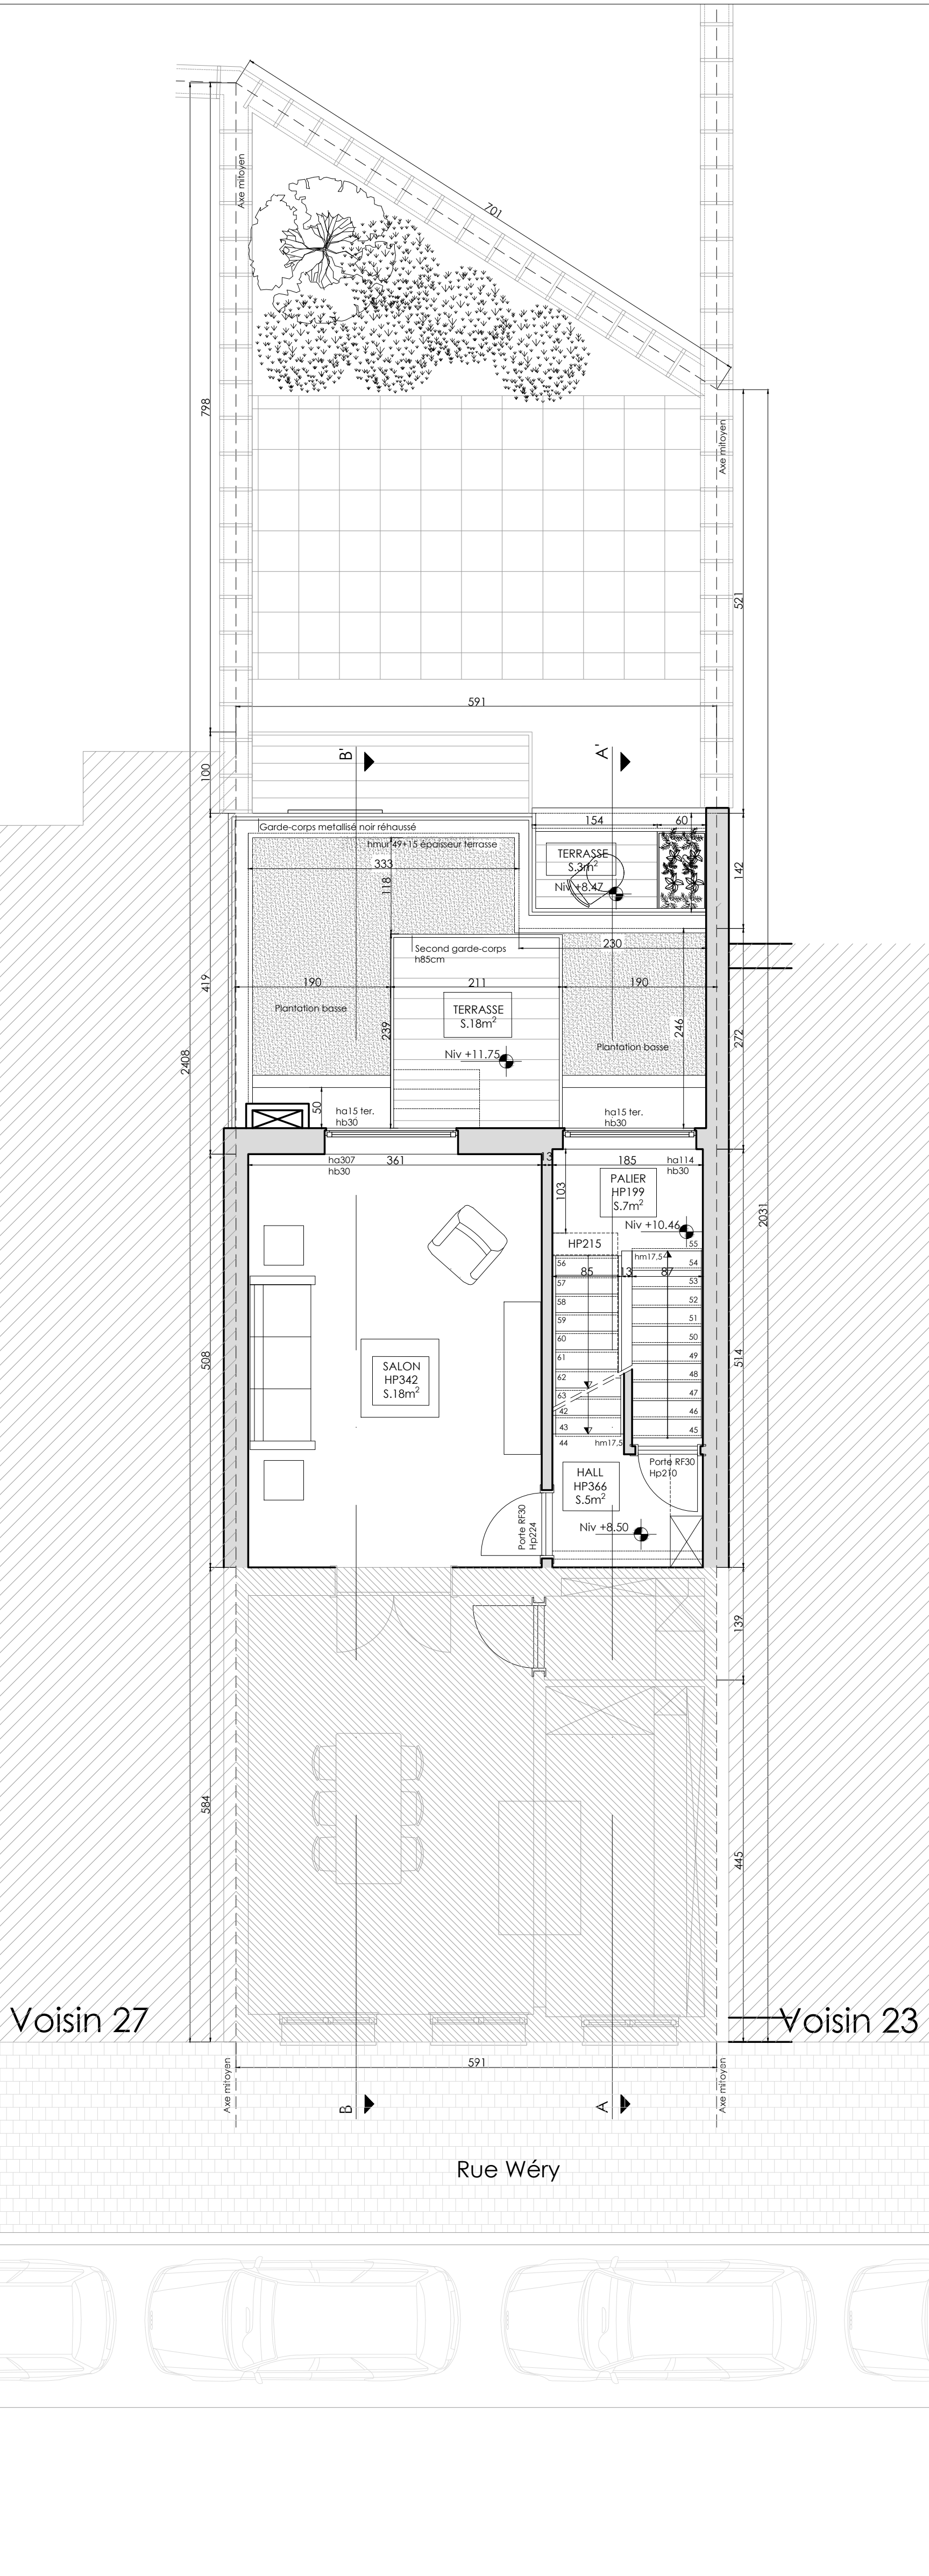

DUPLEX BEL ÉTAGE
ÉCHELLE 1/50e

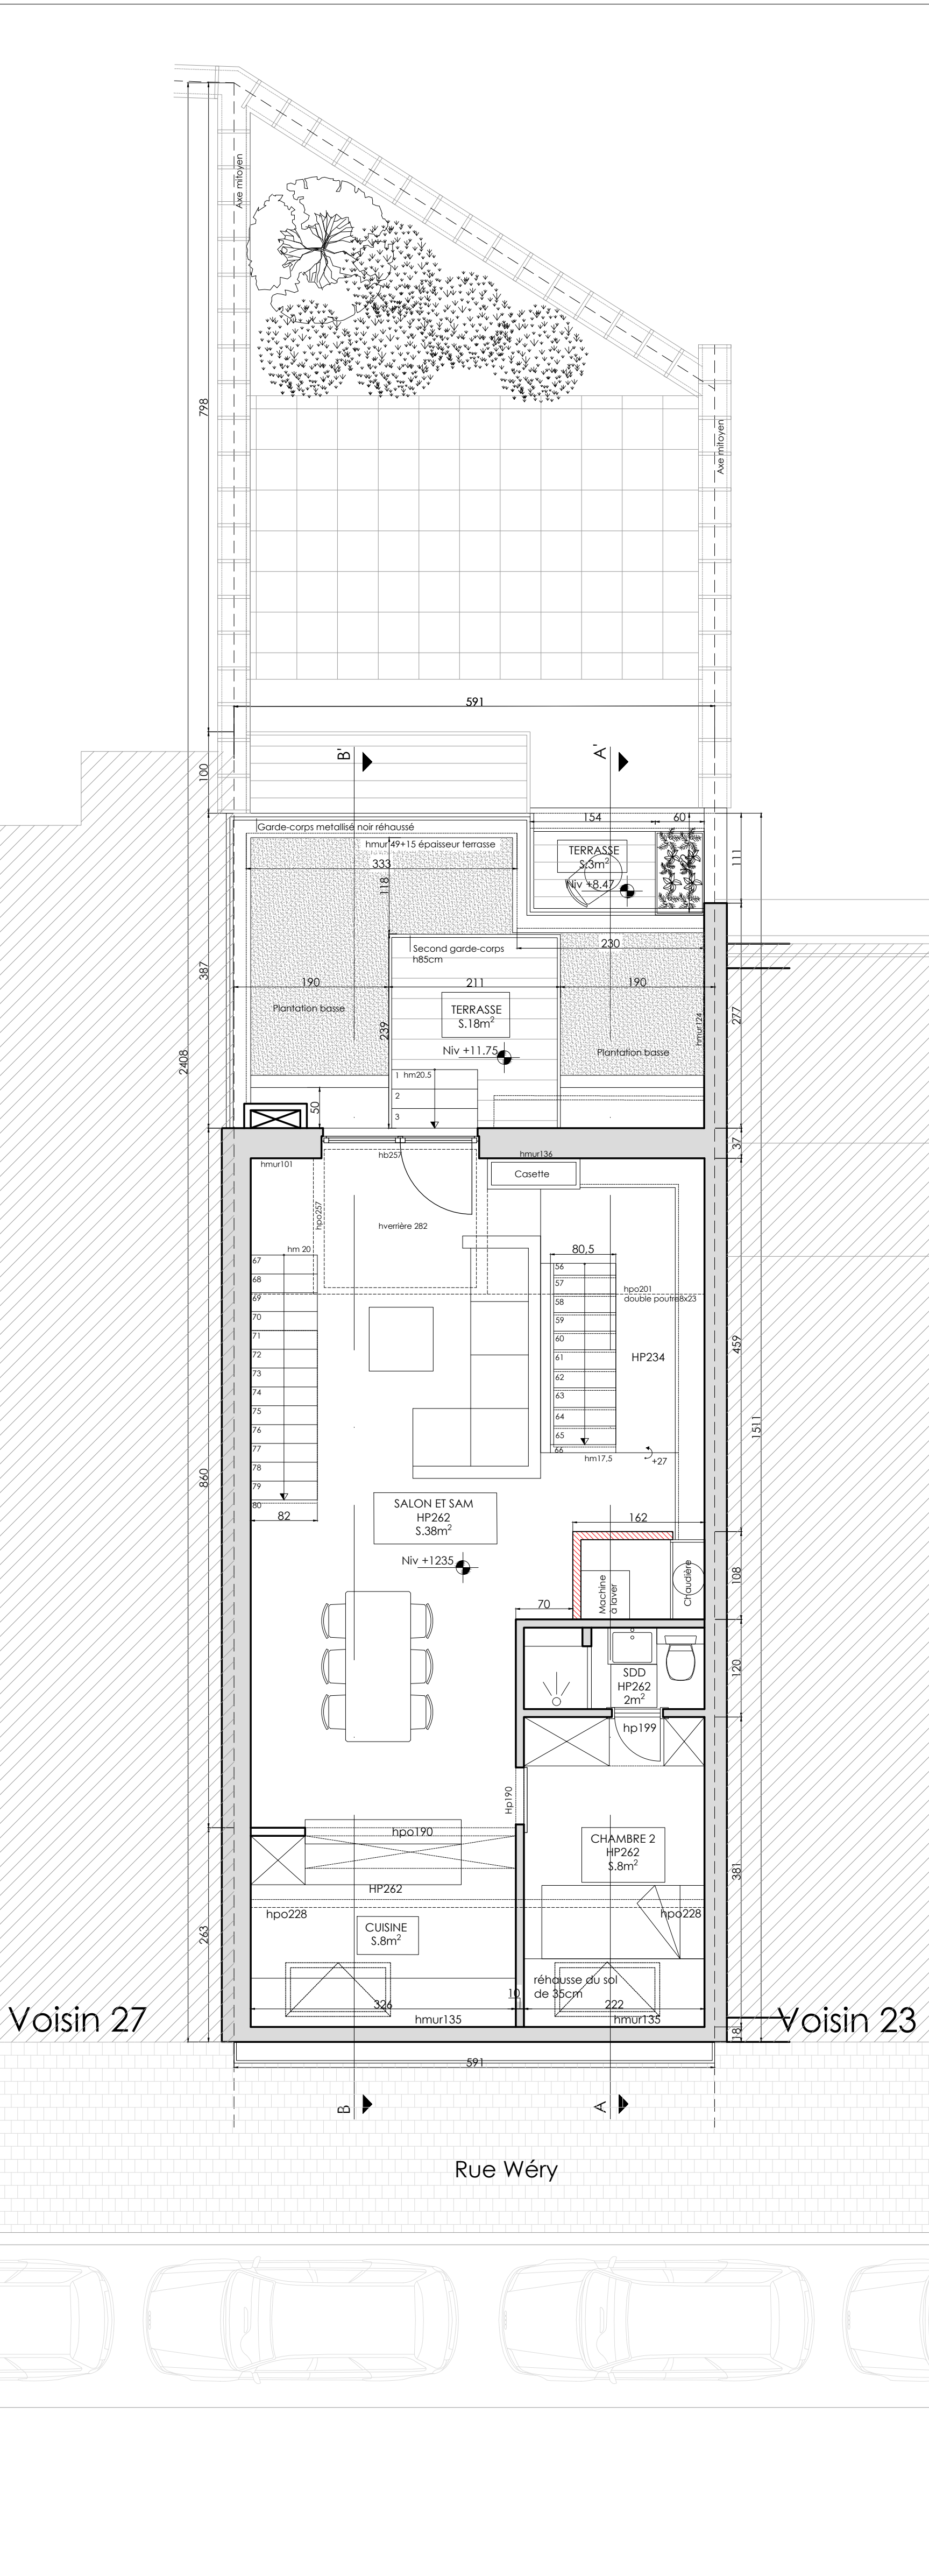

DUPLEX TROISIÈME ÉTAGE
ÉCHELLE 1/50e

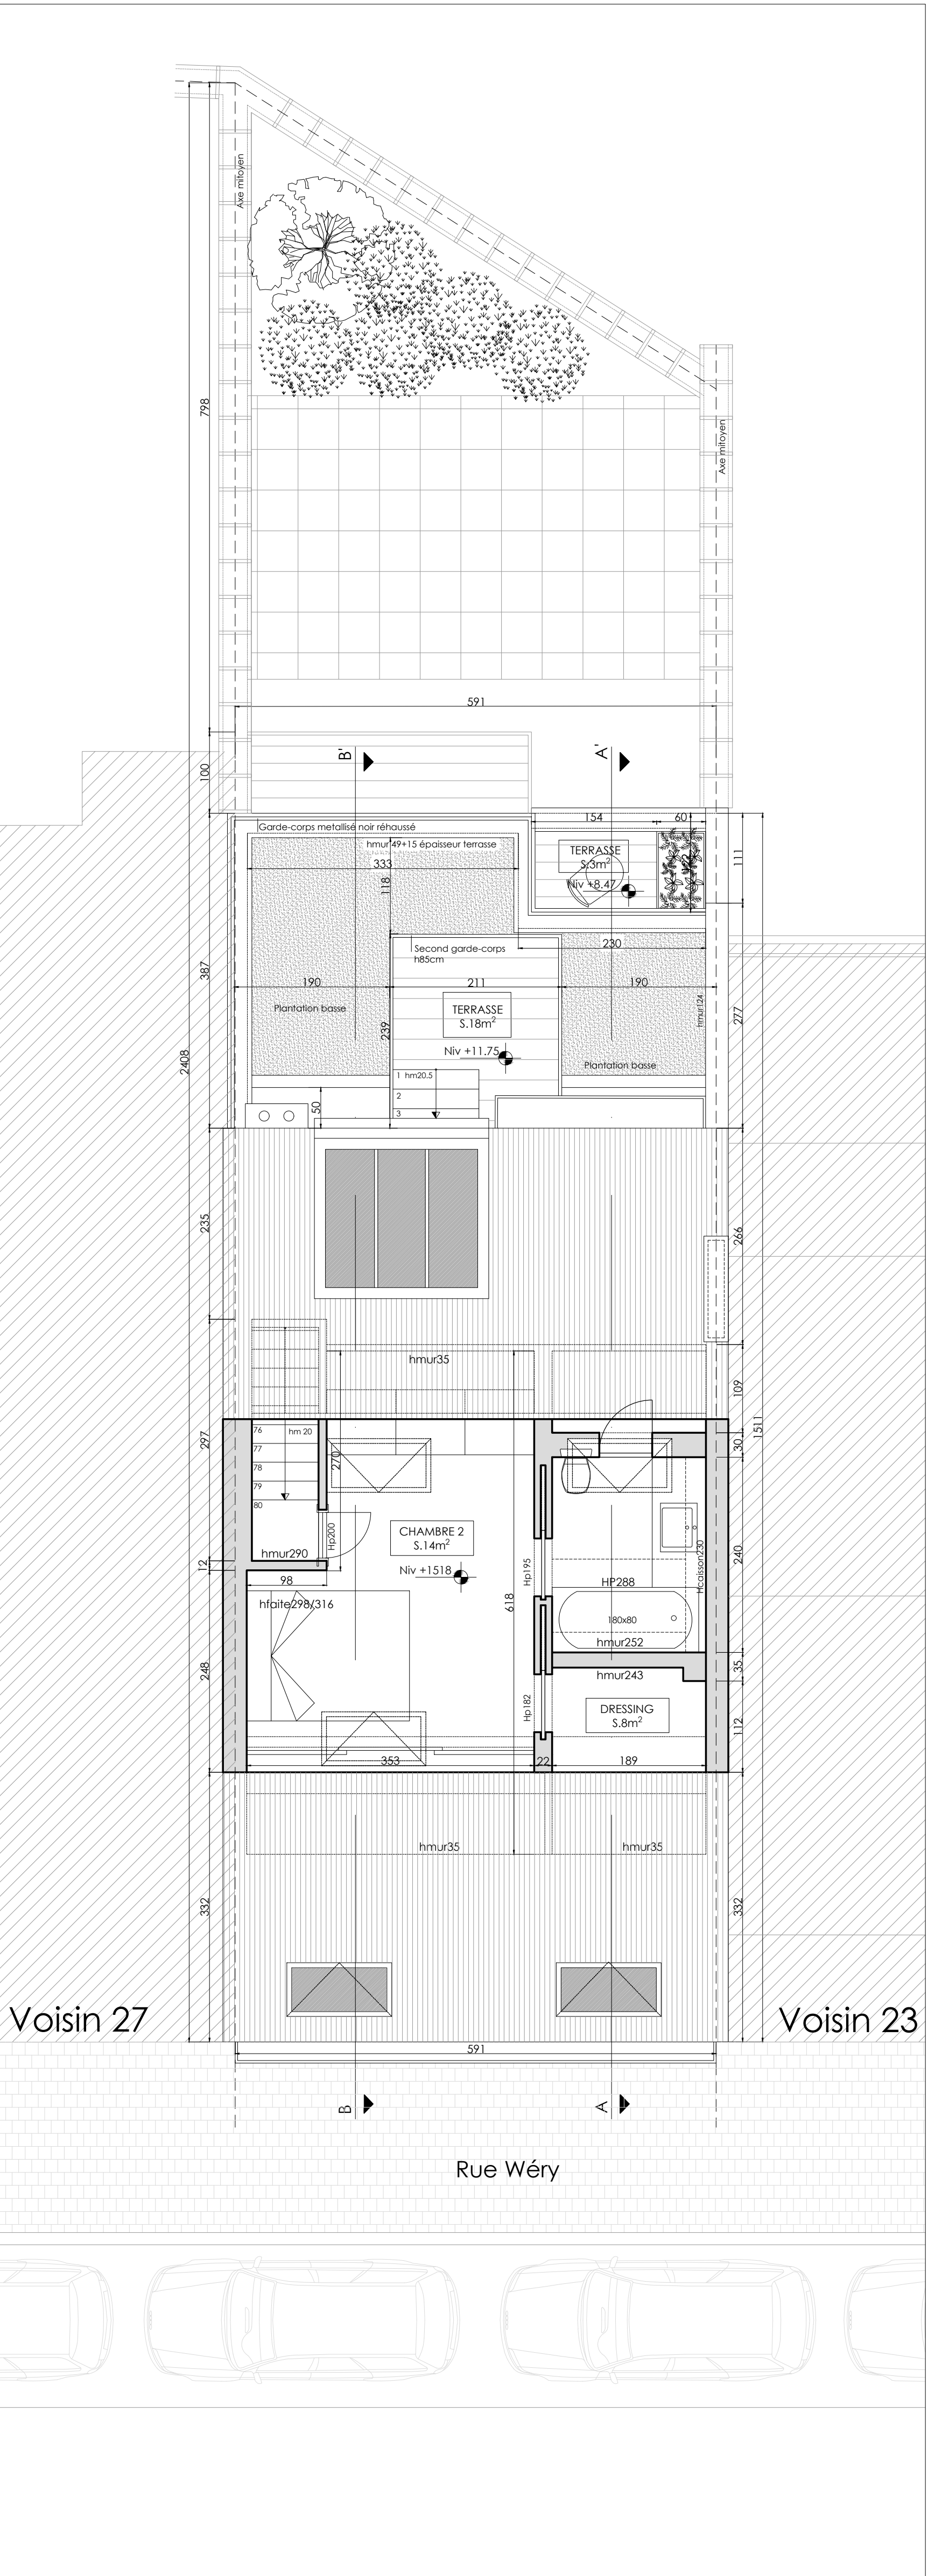

DUPLEX QUATRIÈME ÉTAGE
ÉCHELLE 1/50e

- Démolition

Mur existant

Nouveau mur

Isolation

Terre de remblais

Zone à régulariser

HA Habitation
- ①

Marche en pierre bleue

②

Escalier béton

③

Châssis bois ton blanc

④

Grille ton noir

⑤

Pierre bleue

⑥

Porte bois ton blanc

⑦

Cimentage peinture blanche

⑧

Linéaire pierre bleue

⑨

Ferronnerie ton noir

⑩

Cimentage brut ton gris

⑪

Corniche bois ton blanc

⑫

Cimentage peinture grise

⑬

Seuil pierre bleue

⑭

Châssis pvc ton blanc

⑮

Tuile ton rouge

⑯

Châssis aluminium gris

⑰

Garde-corps métallique noir (réhaussé pour plus de sécurité)

Province : Bruxelles	Situation : Rue Wéry 25 1050 Ixelles	Cadastre : 2e DIV A21443 101K4
Projet :		
DEMANDE DE PERMIS REHAUSSE DU MUR MITOYEN AVEC LE VOISIN N°23		
Echelle : 1/50	Date : 03-11-2025	N° plan: 05/09 B
Dossier : N° : T.21.1659		
A 03/06/2025	Introduction demande de permis	F
B 03/11/2025	Suite incomplet	G
C		H
D		I
E		J

Maitre de l'ouvrage:

Architecte: 

5

SITUATION DE FAIT
Plans appartement et duplex
(2e étage, bel étage, 3e et 4e étage)