




DEUXIÈME ÉTAGE
ÉCHELLE 1/50e

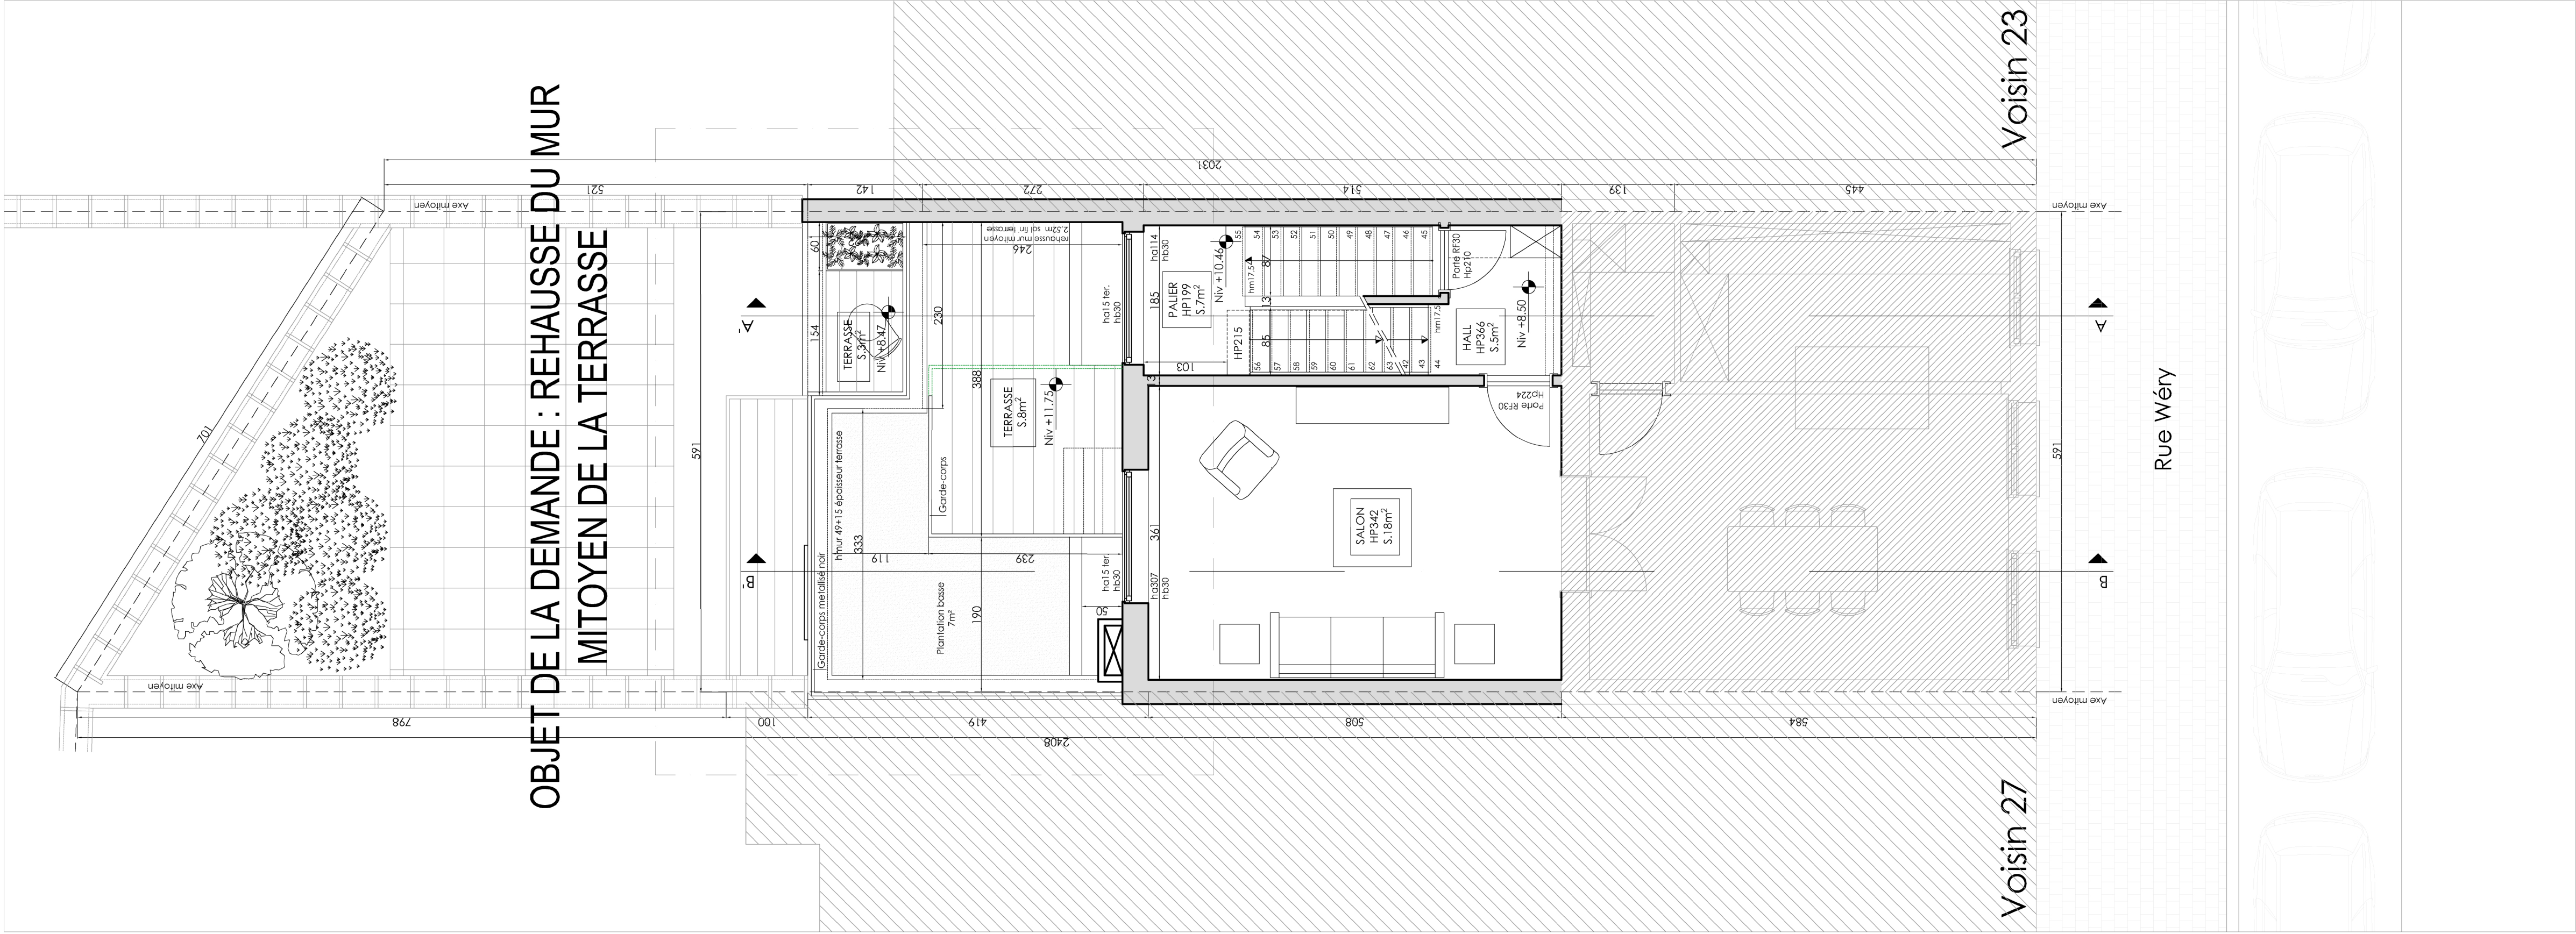

DUPLEX BEL ÉTAGE
ÉCHELLE 1/50e

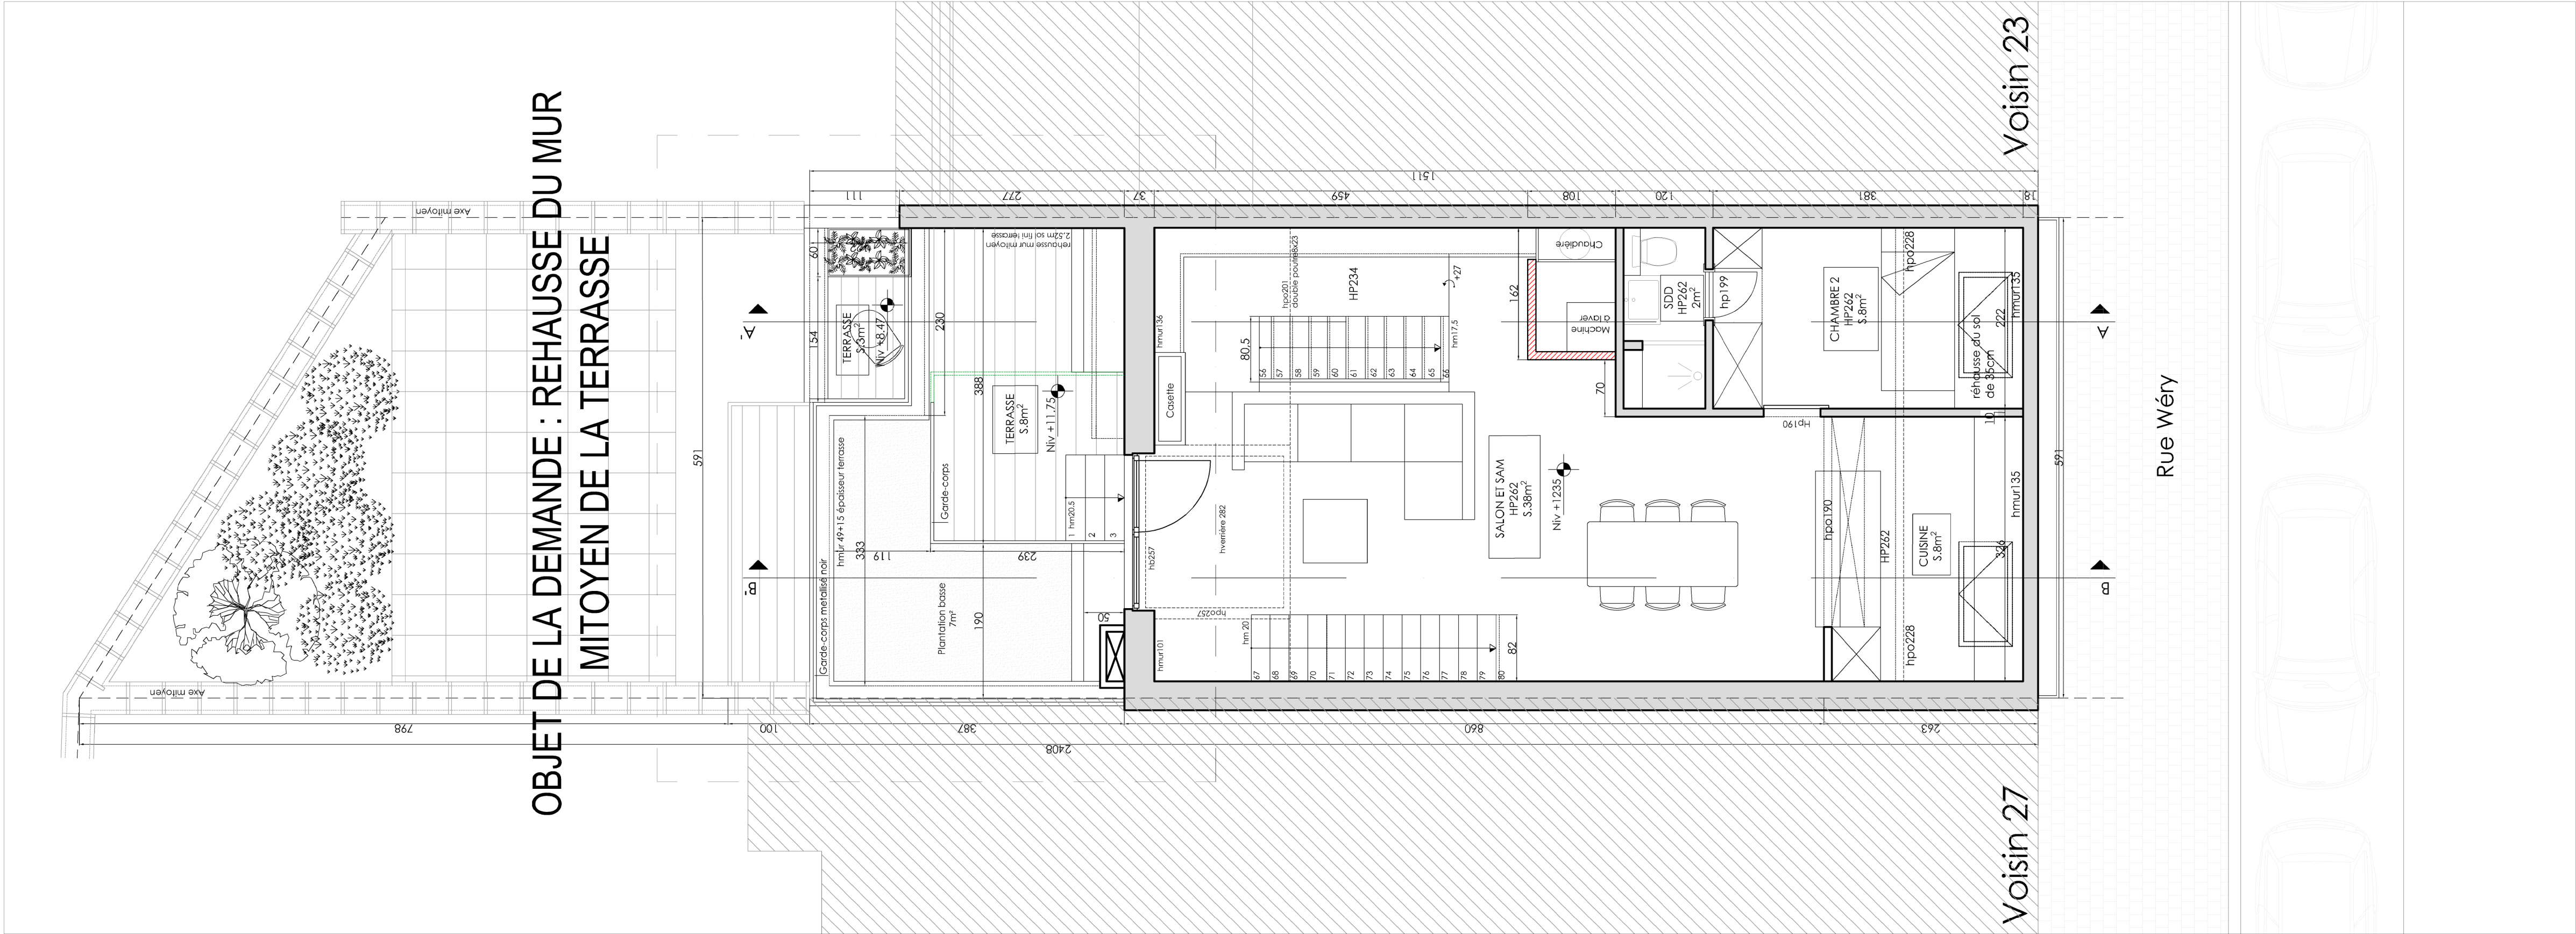

DUPLEX TROISIÈME ÉTAGE
ÉCHELLE 1/50e

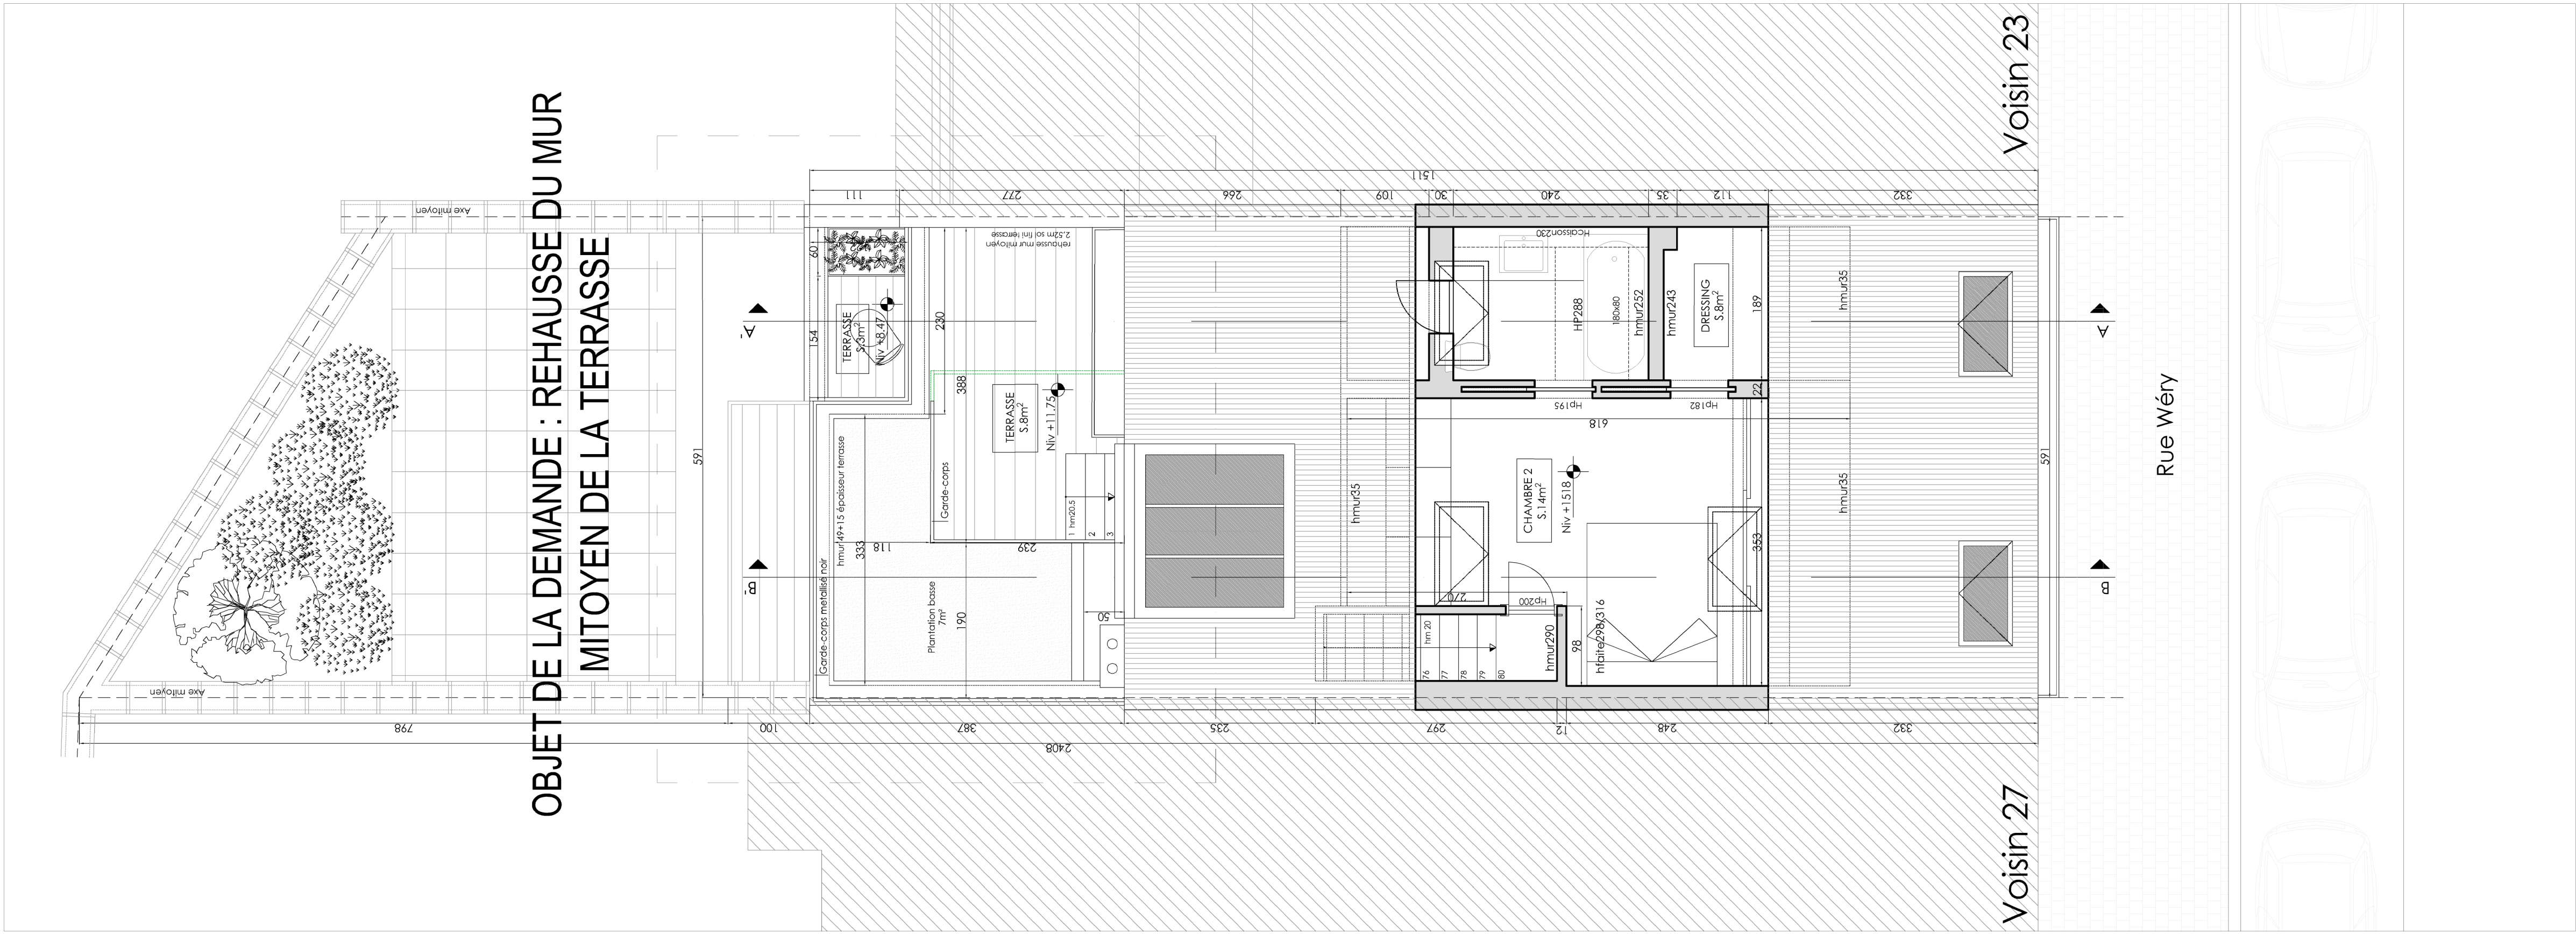

DUPLEX QUATRIÈME ÉTAGE
ÉCHELLE 1/50e

OBJET DE LA DEMANDE : REHAUSSE DU MUR
MITOYEN DE LA TERRASSE

■ Démolition

■ Mur existant

■ Nouveau mur

■ Isolation

■ Terre de remblais

■ Zone à régulariser

■ HA

Habitation

10 Cimentage brut ton gris

11 Corniche bois ton blanc

12 Cimentage peinture grise

13 Seuil pierre bleue

14 Châssis pvc ton blanc

15 Tuile ton rouge

16 Châssis aluminium gris

17 Garde-corps métallique noir (réhaussé pour plus de sécurité)

18 Fermeture ton noir

1 Marche en pierre bleue

2 Escalier béton

3 Châssis bois ton blanc

4 Grille ton noir

5 Pierre bleue

6 Porte bois ton blanc

7 Cimentage peinture blanche

8 Linéaire pierre bleue

9 Ferronnerie ton noir

Province : Bruxelles

Situation : Rue Wéry 25
1050 kelles

Codaire : 2e DIV A21443
101K4

Projet :

**DEMANDE DE PERMIS REHAUSSE DU MUR
MITOYEN AVEC LE VOISIN N°23**

Echelle : 1/50

Date : 03-11-2025

N° plan : 08/09 B

Dossier : N° : T.21.1459

A 10304/2025 Introduction demande de permis

B 10311/2025 Suite incomplet

C

D

E

F

G

H

I

J

Maître de l'ouvrage:

Architecte:

MB
ARCHITECTS

8

SITUATION PROJETÉE
Plans appartement et duplex
(2e étage, bel étage, 3e et 4e étage)