
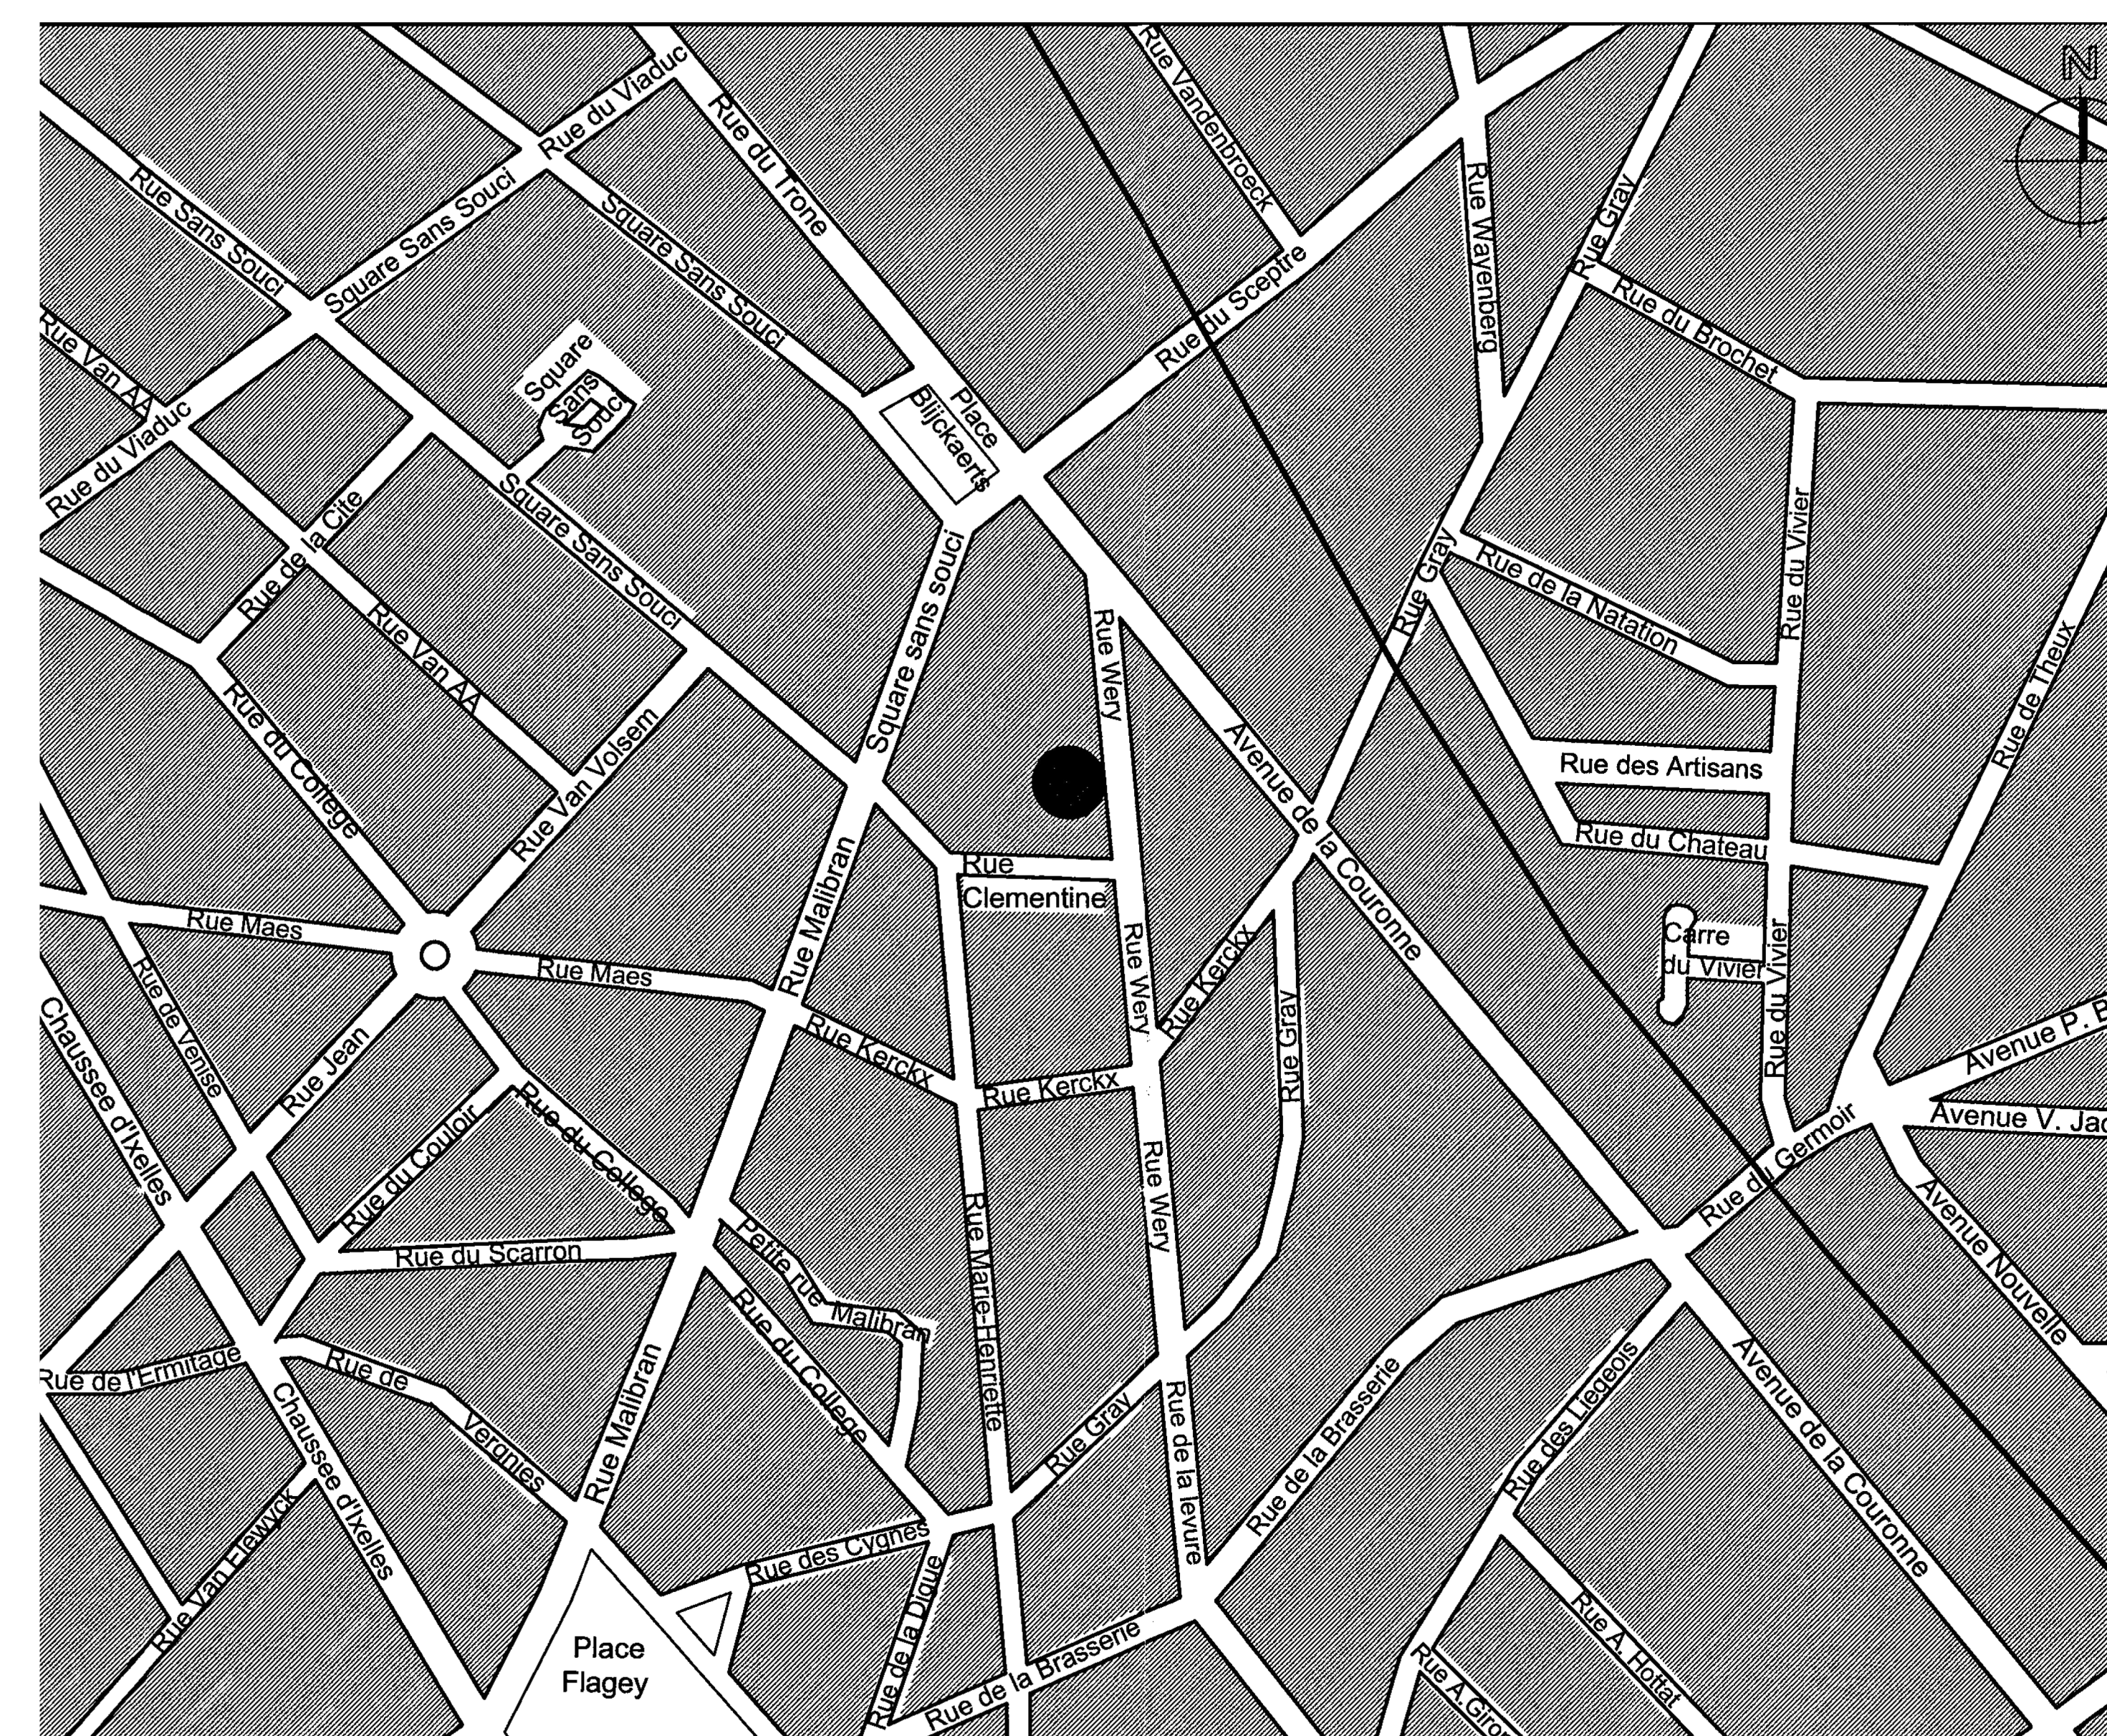


PLAN D'IMPLANTATION

1/200

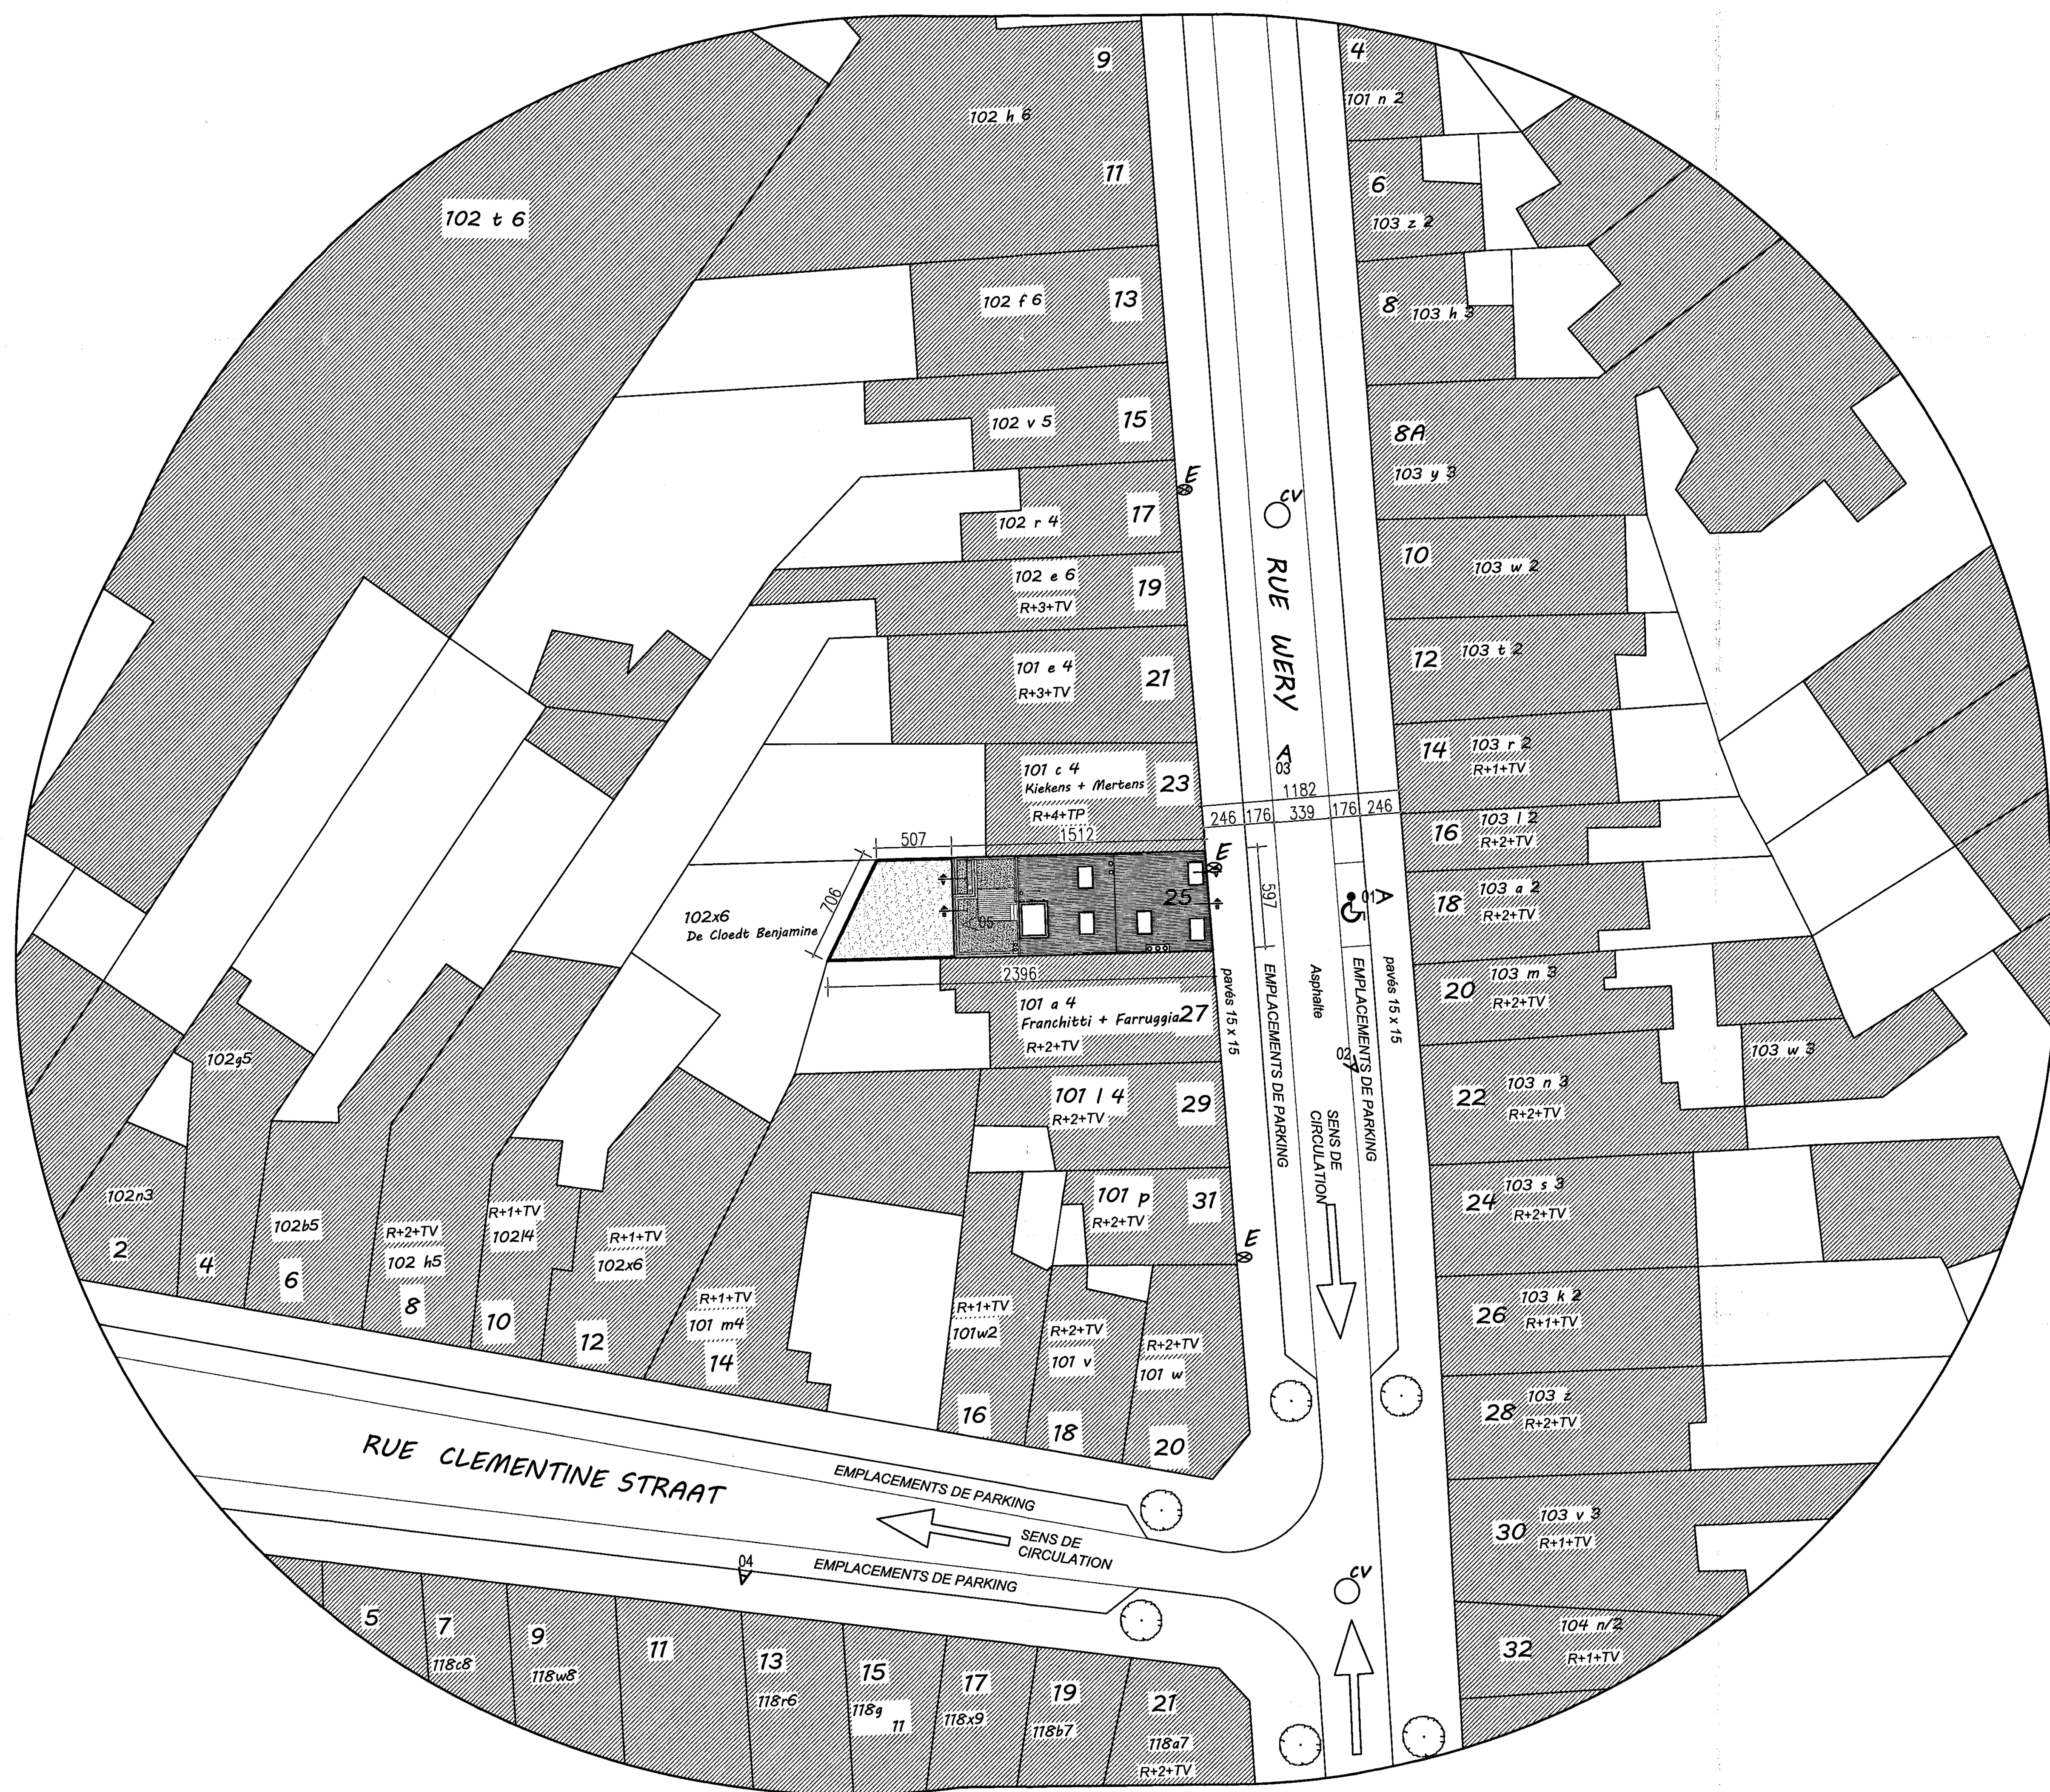

LISTE DES PROPRIETAIRES :

PARCELLE A101 C4

Rue Wery 23
KIEKENS, Michel Celestin Gérard, et
MARTINE Christine Charles Gérard
ET AYANT DROIT
Baasbergstraat 5, 1750 Lennik


















PARCELLE A101 N4

 Rue Clémentine 14
DE CLOEDT, Benjamine Anne Jeanne Constance
Rue Clémentine 14, 1050 Ixelles

PARCELLE A101 A4

FRANCHITTI, Guiseppe Antonio, et
FARRUGGIA, Rosaria
Rue Wery 27, 1050 Ixelles

LEGENDE

- | | | | |
|---|---------------------|---|-----------------------------|
|  | : ECLAIRAGE PUBLIC |  | : ETABLISSEMENT HOTELIER |
|  | : SENS CIRCULATION |  | : BOITE POSTALE |
|  | : ARBRE |  | : PARKING |
|  | : CHAMBRE DE VISITE |  | : ECLAIRAGE PUBLIC |
|  | : PRISE DE VUE |  | : ARRETS TRANSPORTS PUBLICS |
|  | : HYDRANTS |  | : POUBELLE |
|  | : BUREAUX | | |
|  | : HABITATION | | |
|  | : COMMERCE | | |
|  | : CABINE ELECTRIQUE | | |
|  | : PHOTO | | |

Province :Bruxelles	Situation : Rue Wéry 25 1050 Ixelles	Cadastre : 2e DIV A21433 101K4						
Projet :								
DEMANDE DE PERMIS REHAUSSE DU MUR MITOYEN AVEC LE VOISIN N°23								
Echelle : 1/200 et 1/2000			Date : 03-06-2025		N° plan: 01/09 A		Dossier : N° : T.21.1659	
A	03/06/2025	Introduction demande de permis				F		
B					G			
C					H			
D					I			
E					J			

Maitre de l'ouvrage:

Architecte:



SITUATION DE DROIT
Plan d'implantation
Plan de Situation

▲