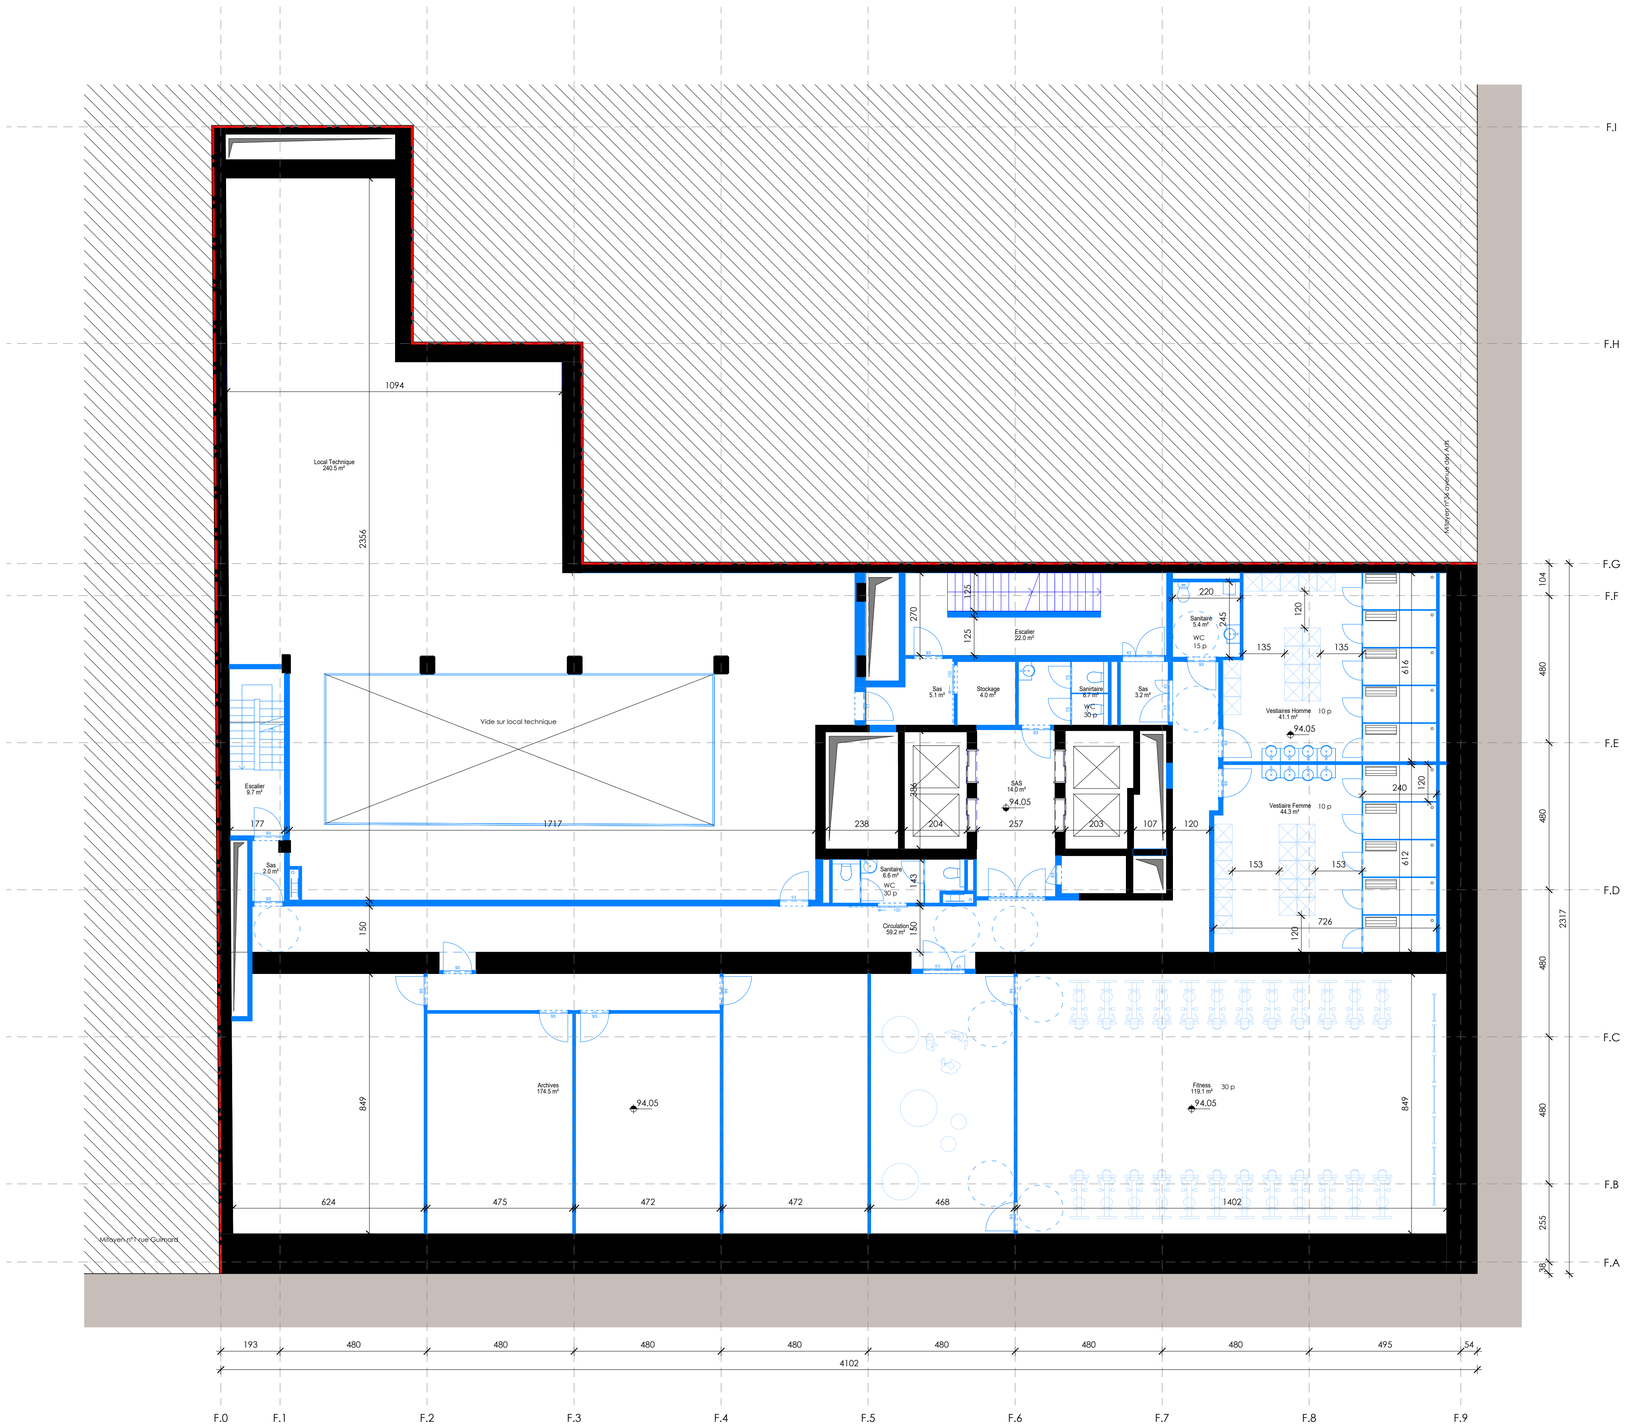
F.I
F.H
F.G
F.F
F.E
F.D
F.C
F.B
F.A
1094
Local Technique
240.5 m²
2356
Vide sur local technique
Escalier
9.7 m²
177
1717
Sas
2.0 m²
150
849
Archives
174.5 m²
94.05
624
475
472
472
468
1402
Fitness
119.1 m²
30 p
Milieu n°1 rue Guimard
Escalier
22.9 m²
270
125
125
Sanitaire
5.4 m²
WC
15 p
220
245
Sas
5.1 m²
Stockage
4.0 m²
Sanitaire
6.7 m²
WC
30 p
Sas
3.2 m²
135
120
135
616
Vestiaires Homme
41.1 m²
10 p
94.05
240
120
Vestiaire Femme
44.3 m²
10 p
612
153
153
726
120
SAS
14.0 m²
94.05
238
204
257
203
107
120
Sanitaire
6.6 m²
WC
30 p
Circulation
59.2 m²
Archives
Sanitaire
Sanitaire
Sanitaire