




Situation projetée : Rez-de-chaussée

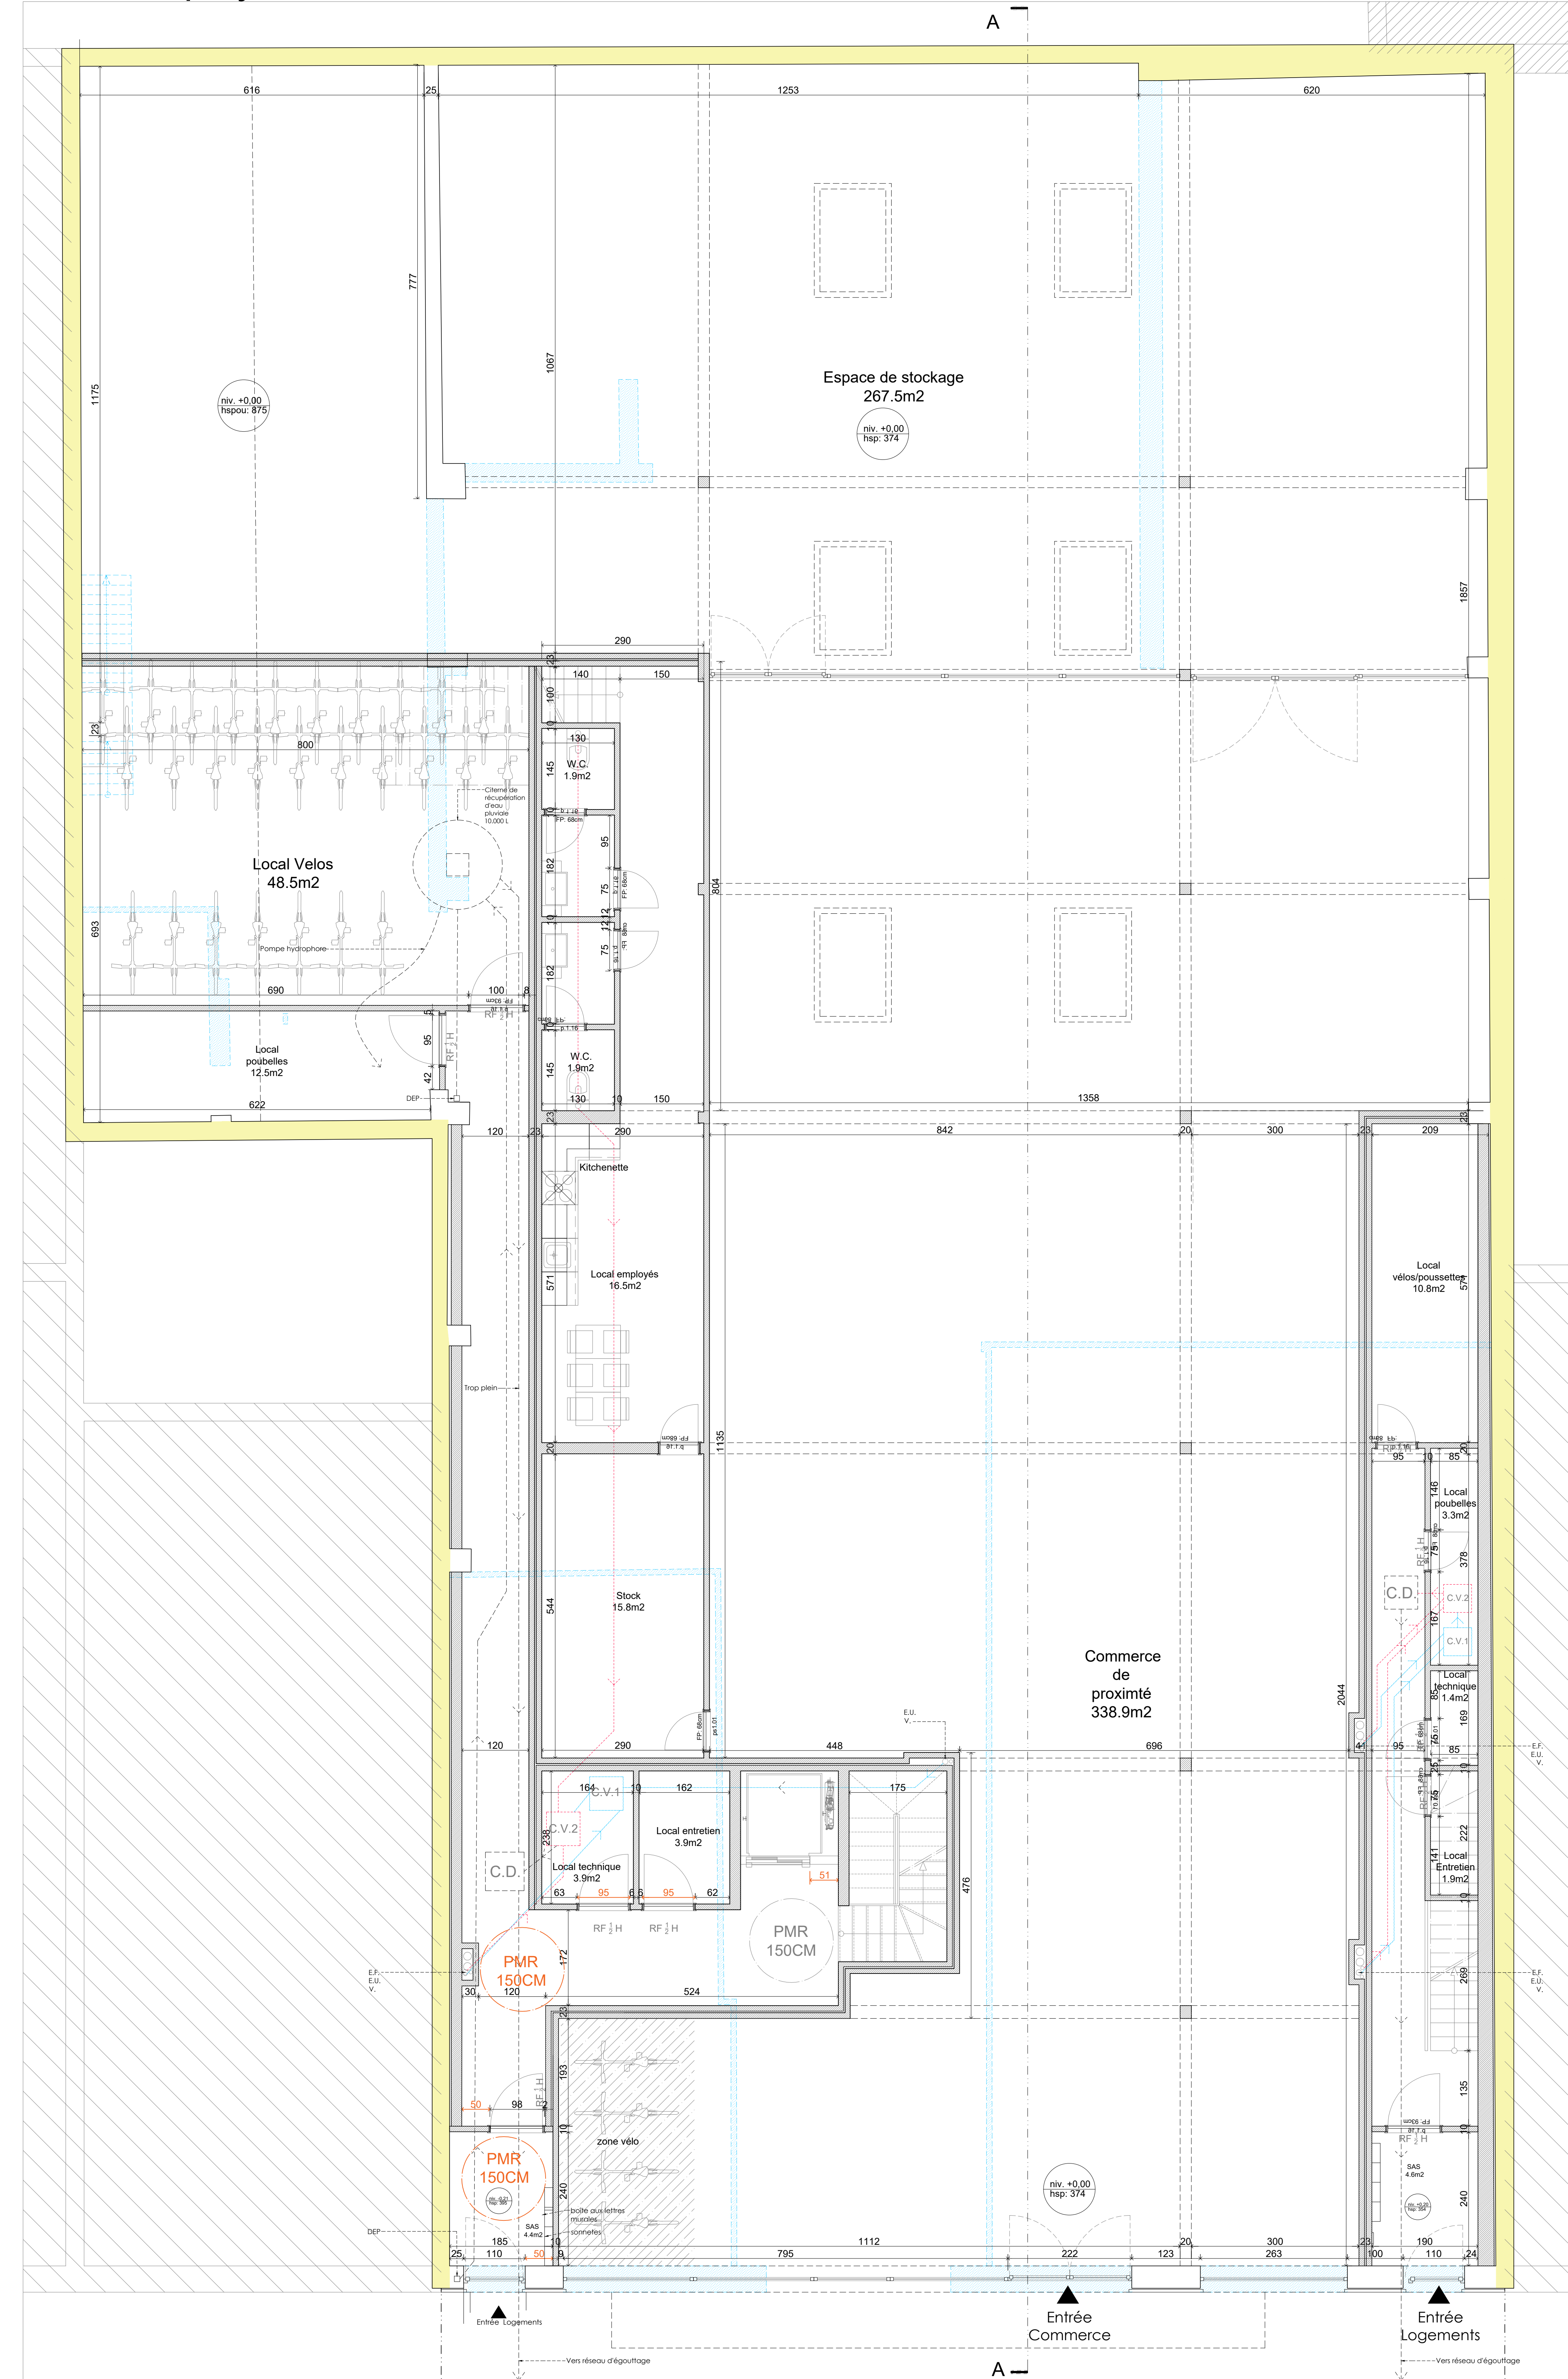

Situation projetée : 1^{er} étage

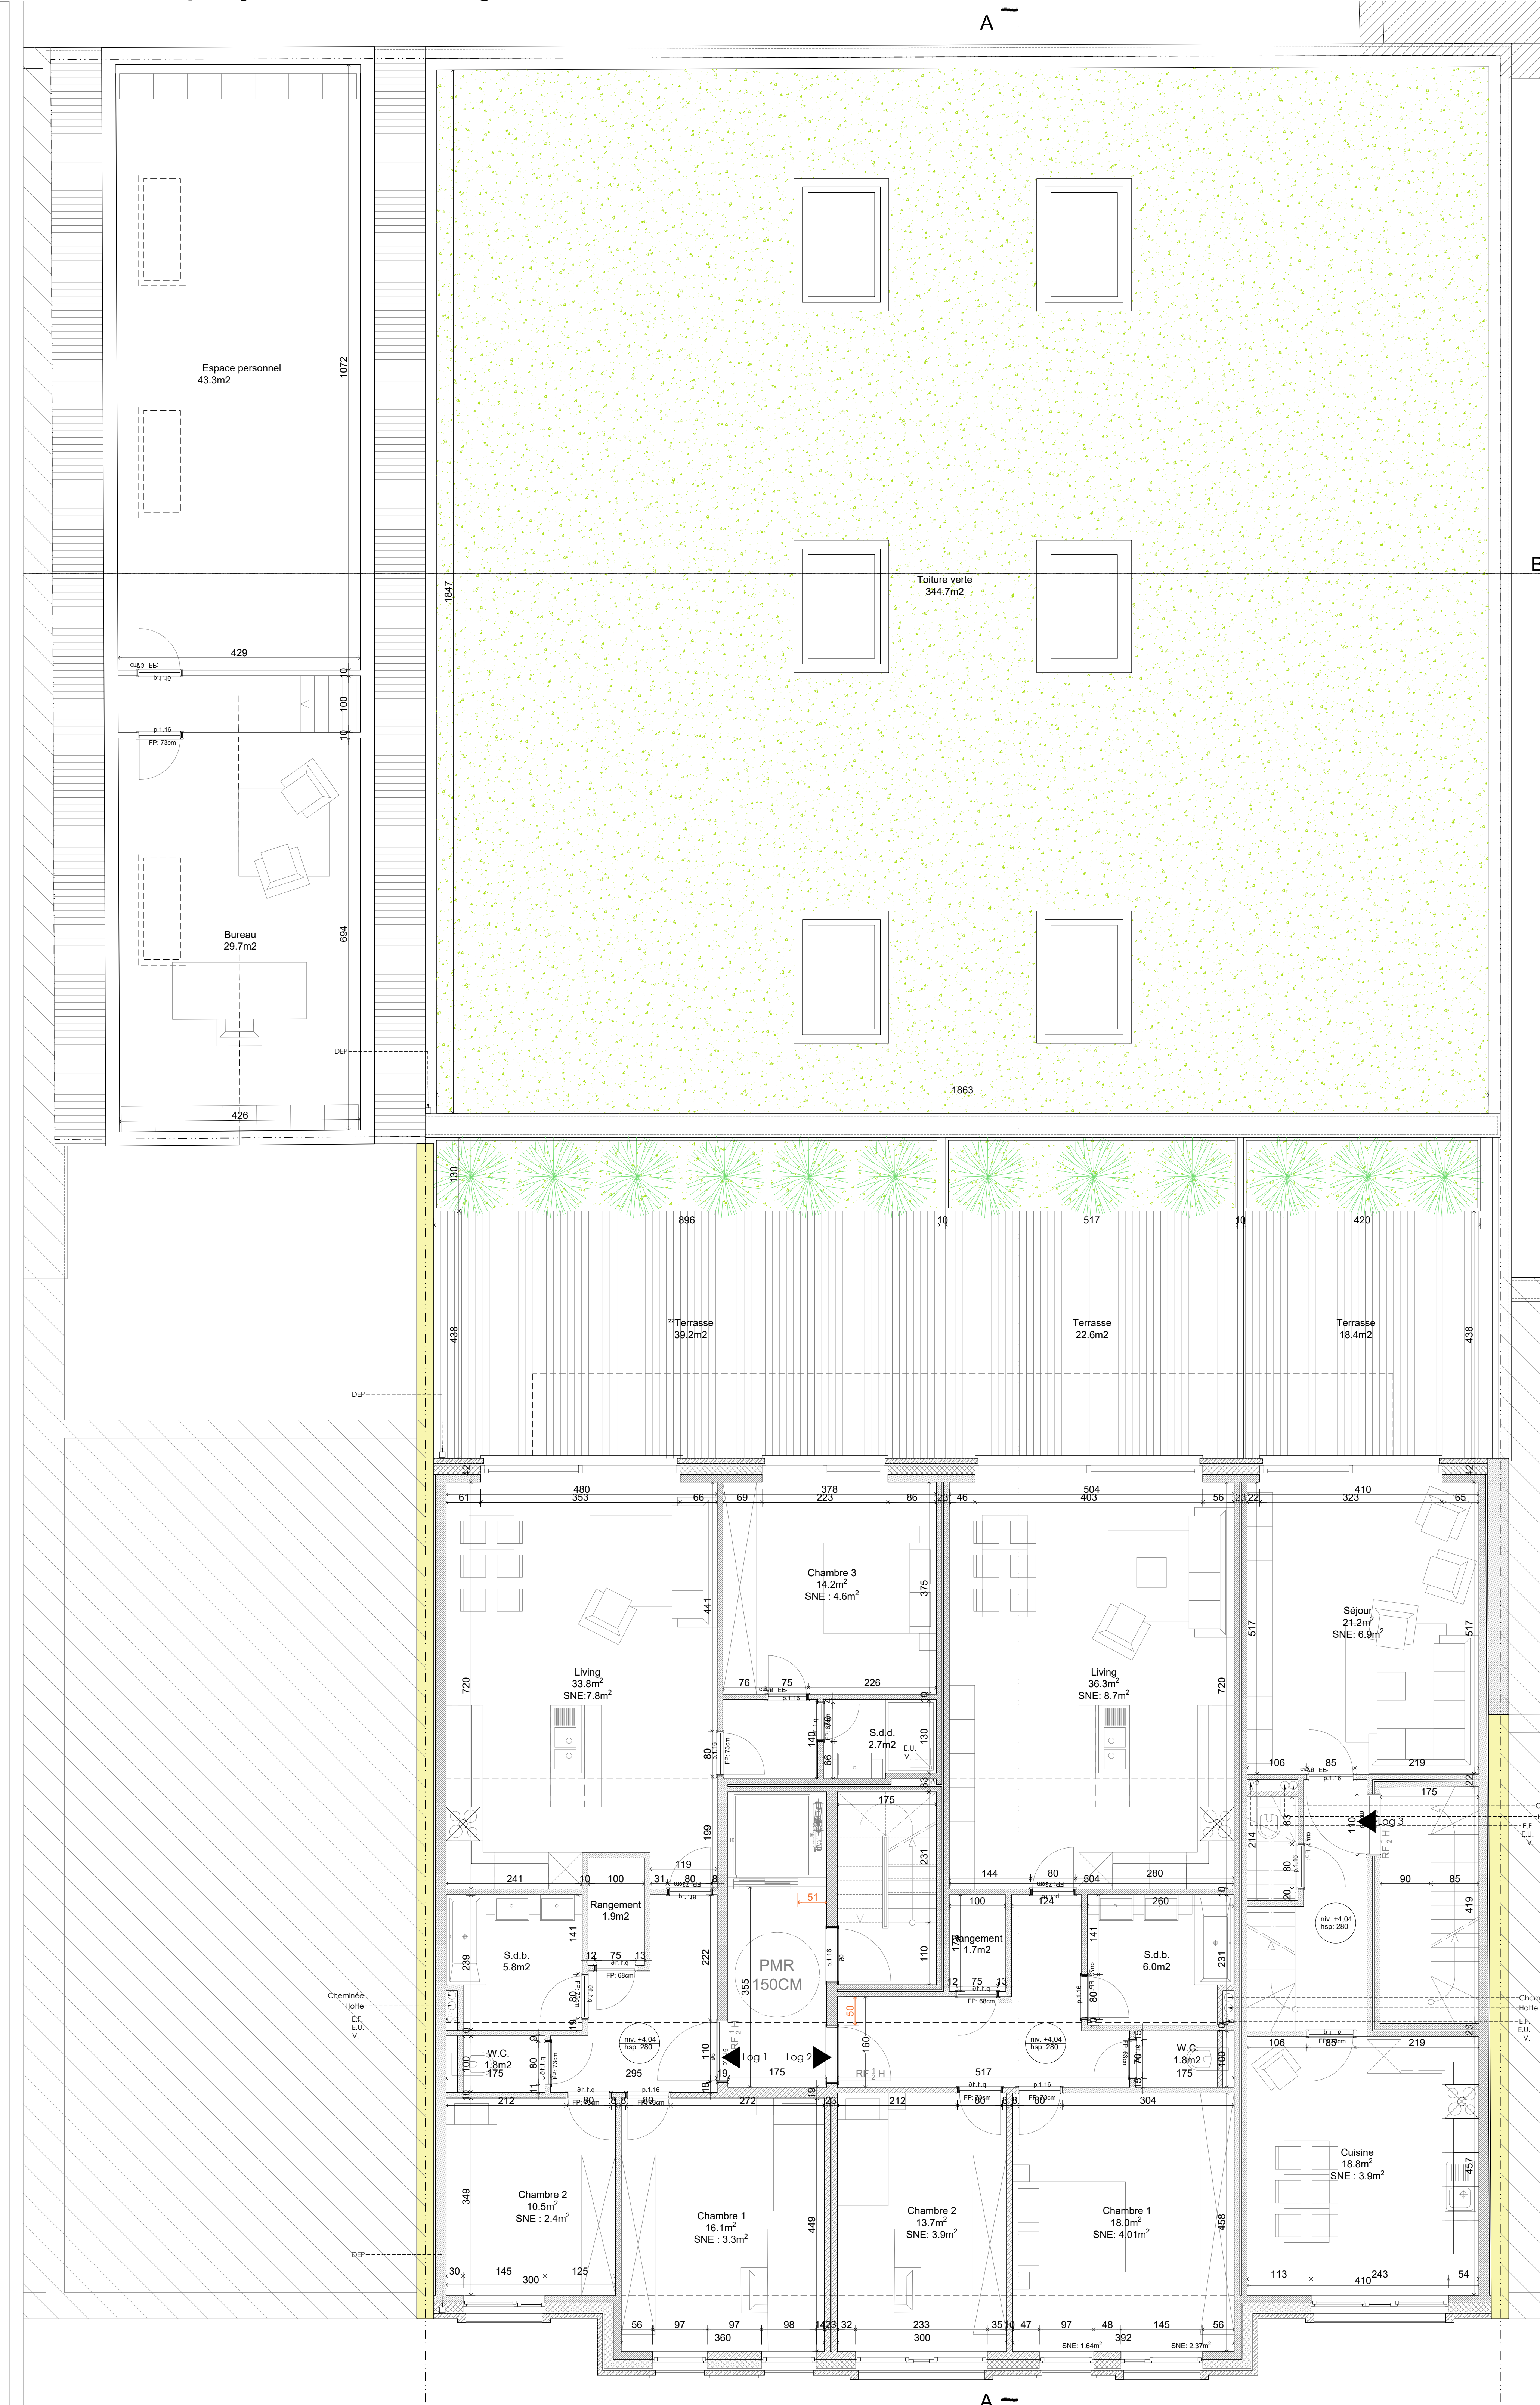



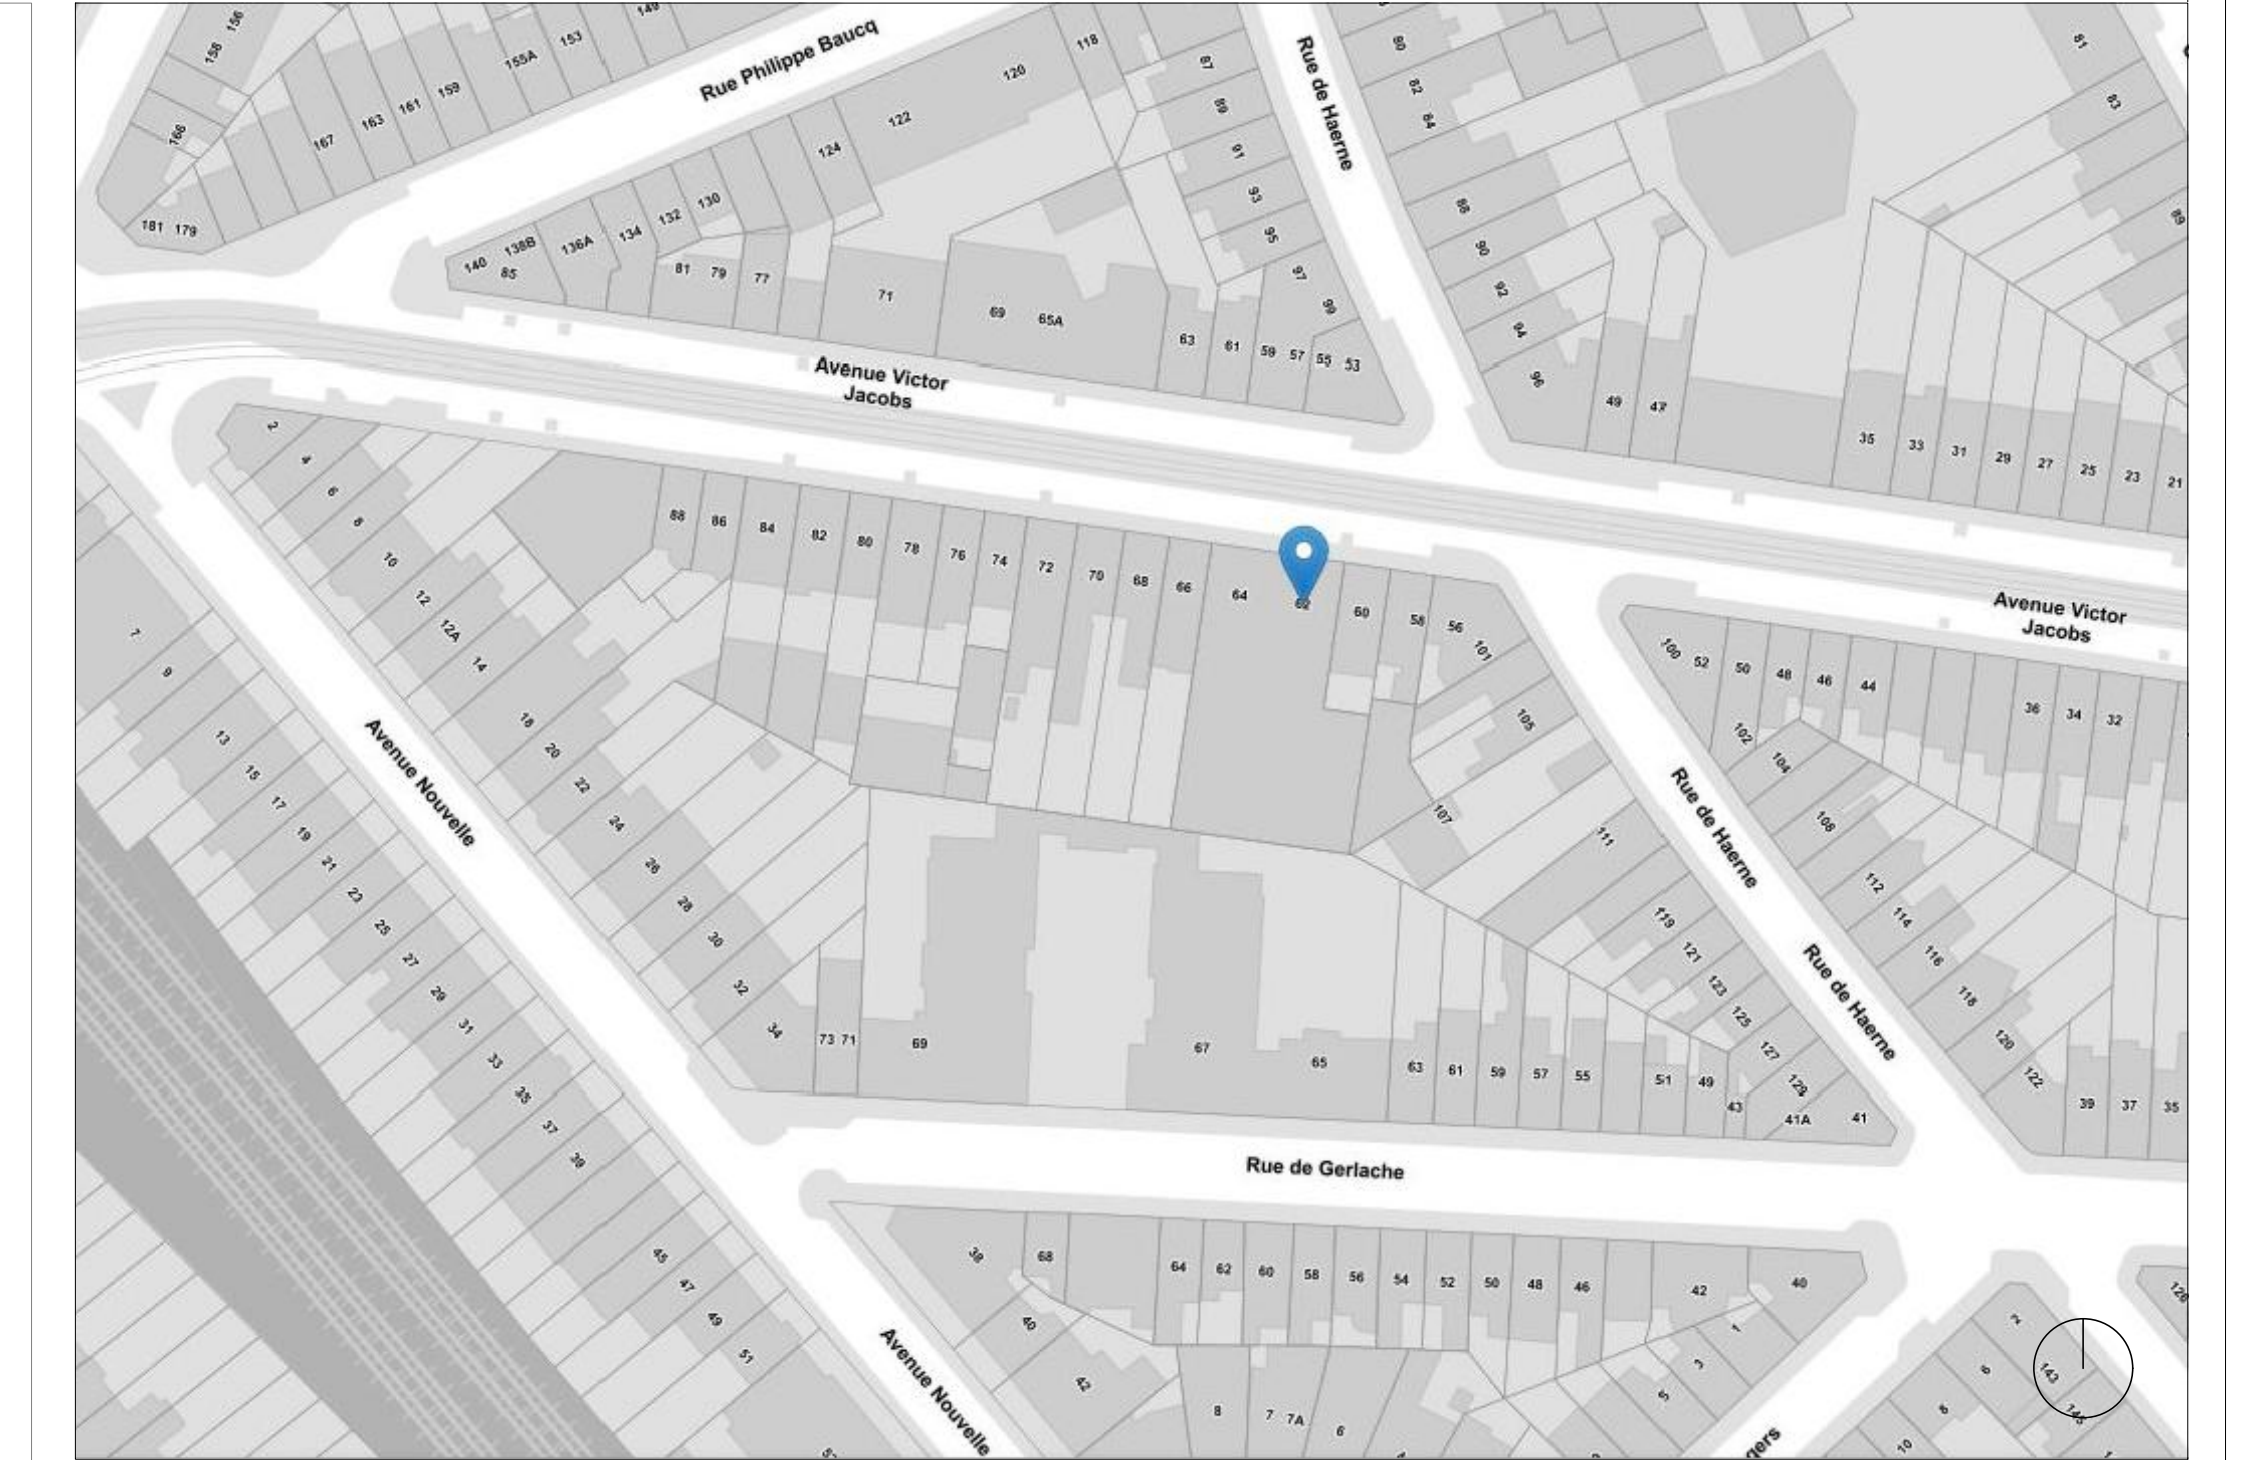














 































Situation




Implantation



LEGENDE Graphique


