




Situation de droit :
Façade avant de 1951

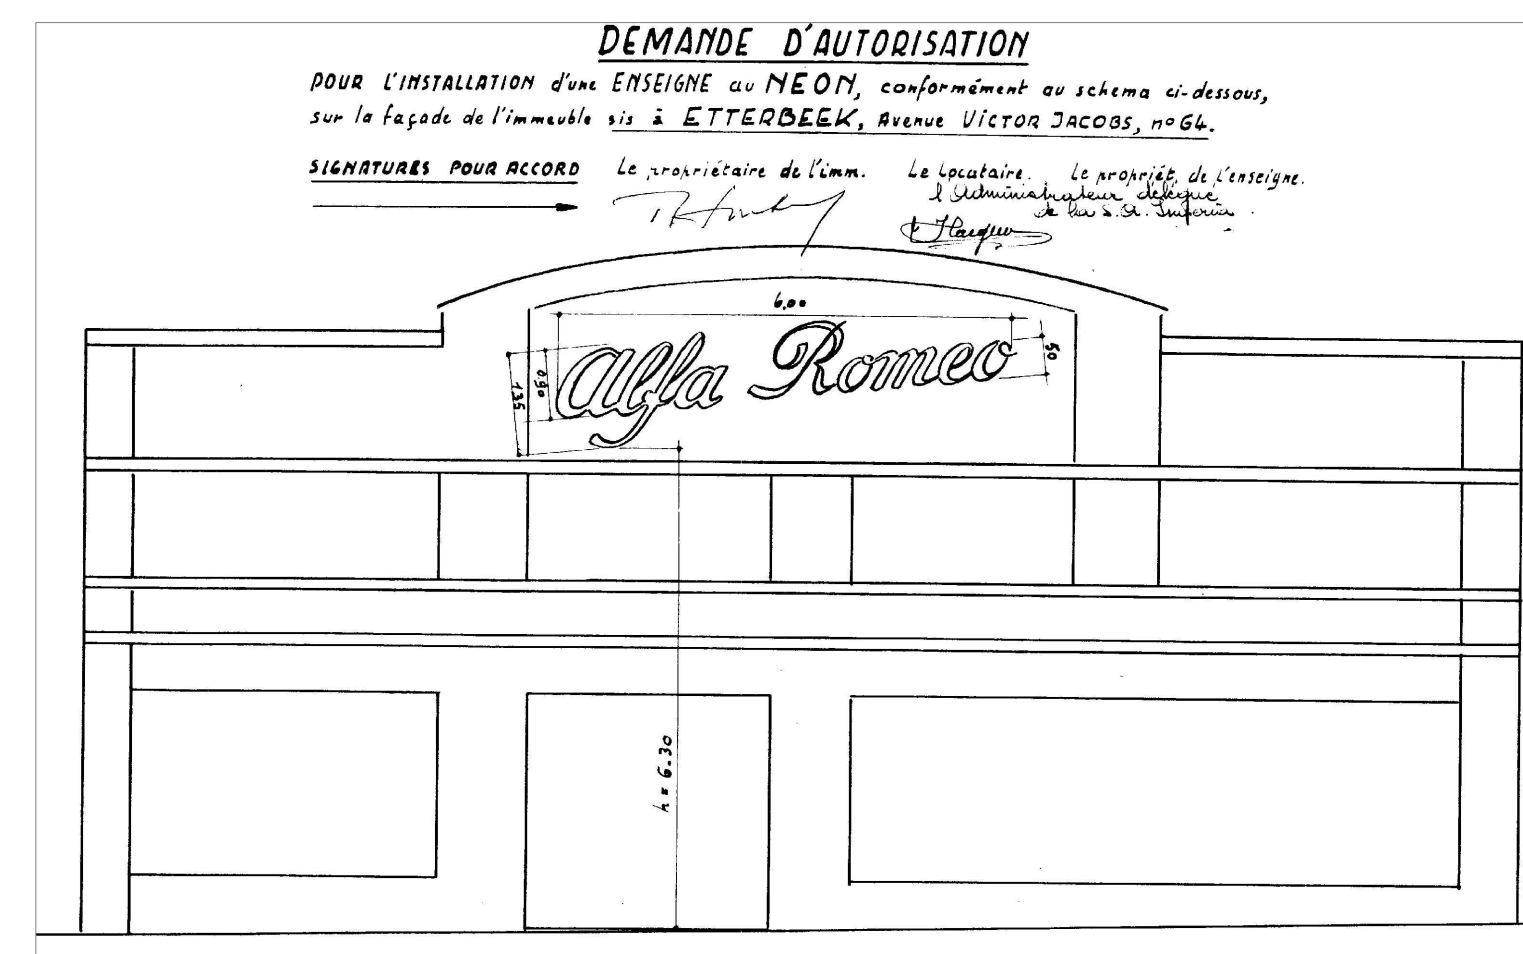

Plan de 2011

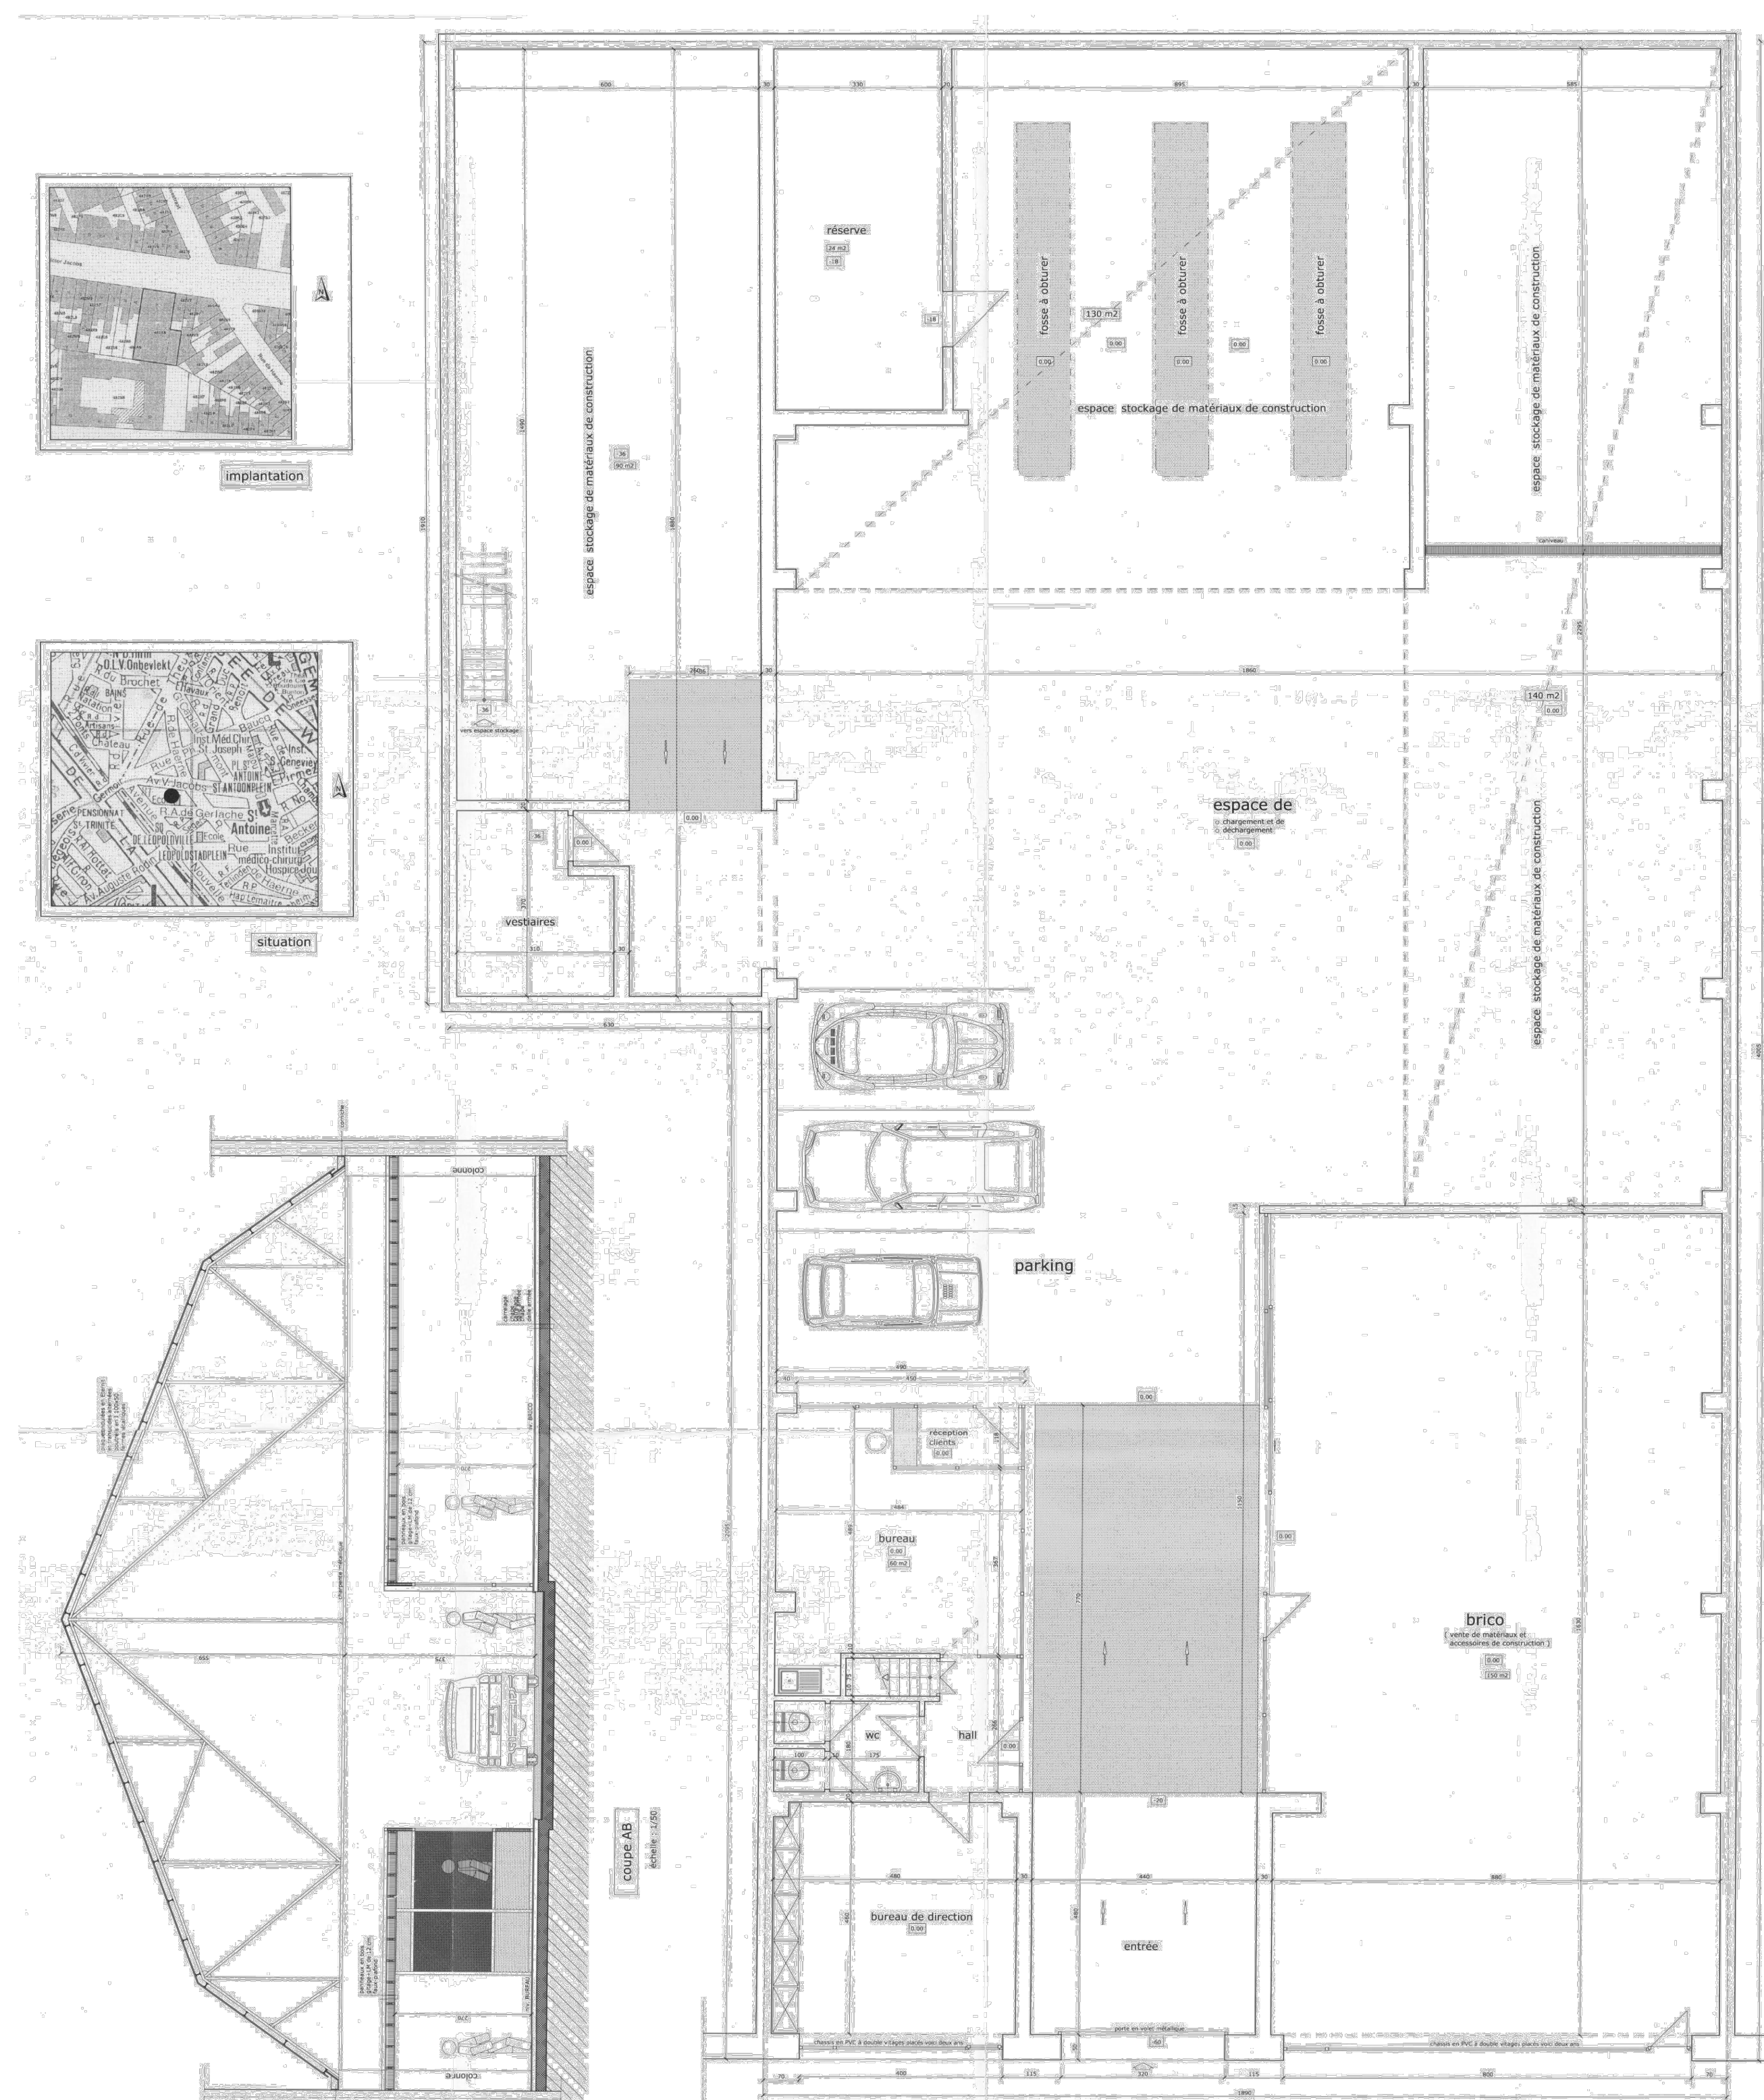

Situation projetée : Coupe BB transversale

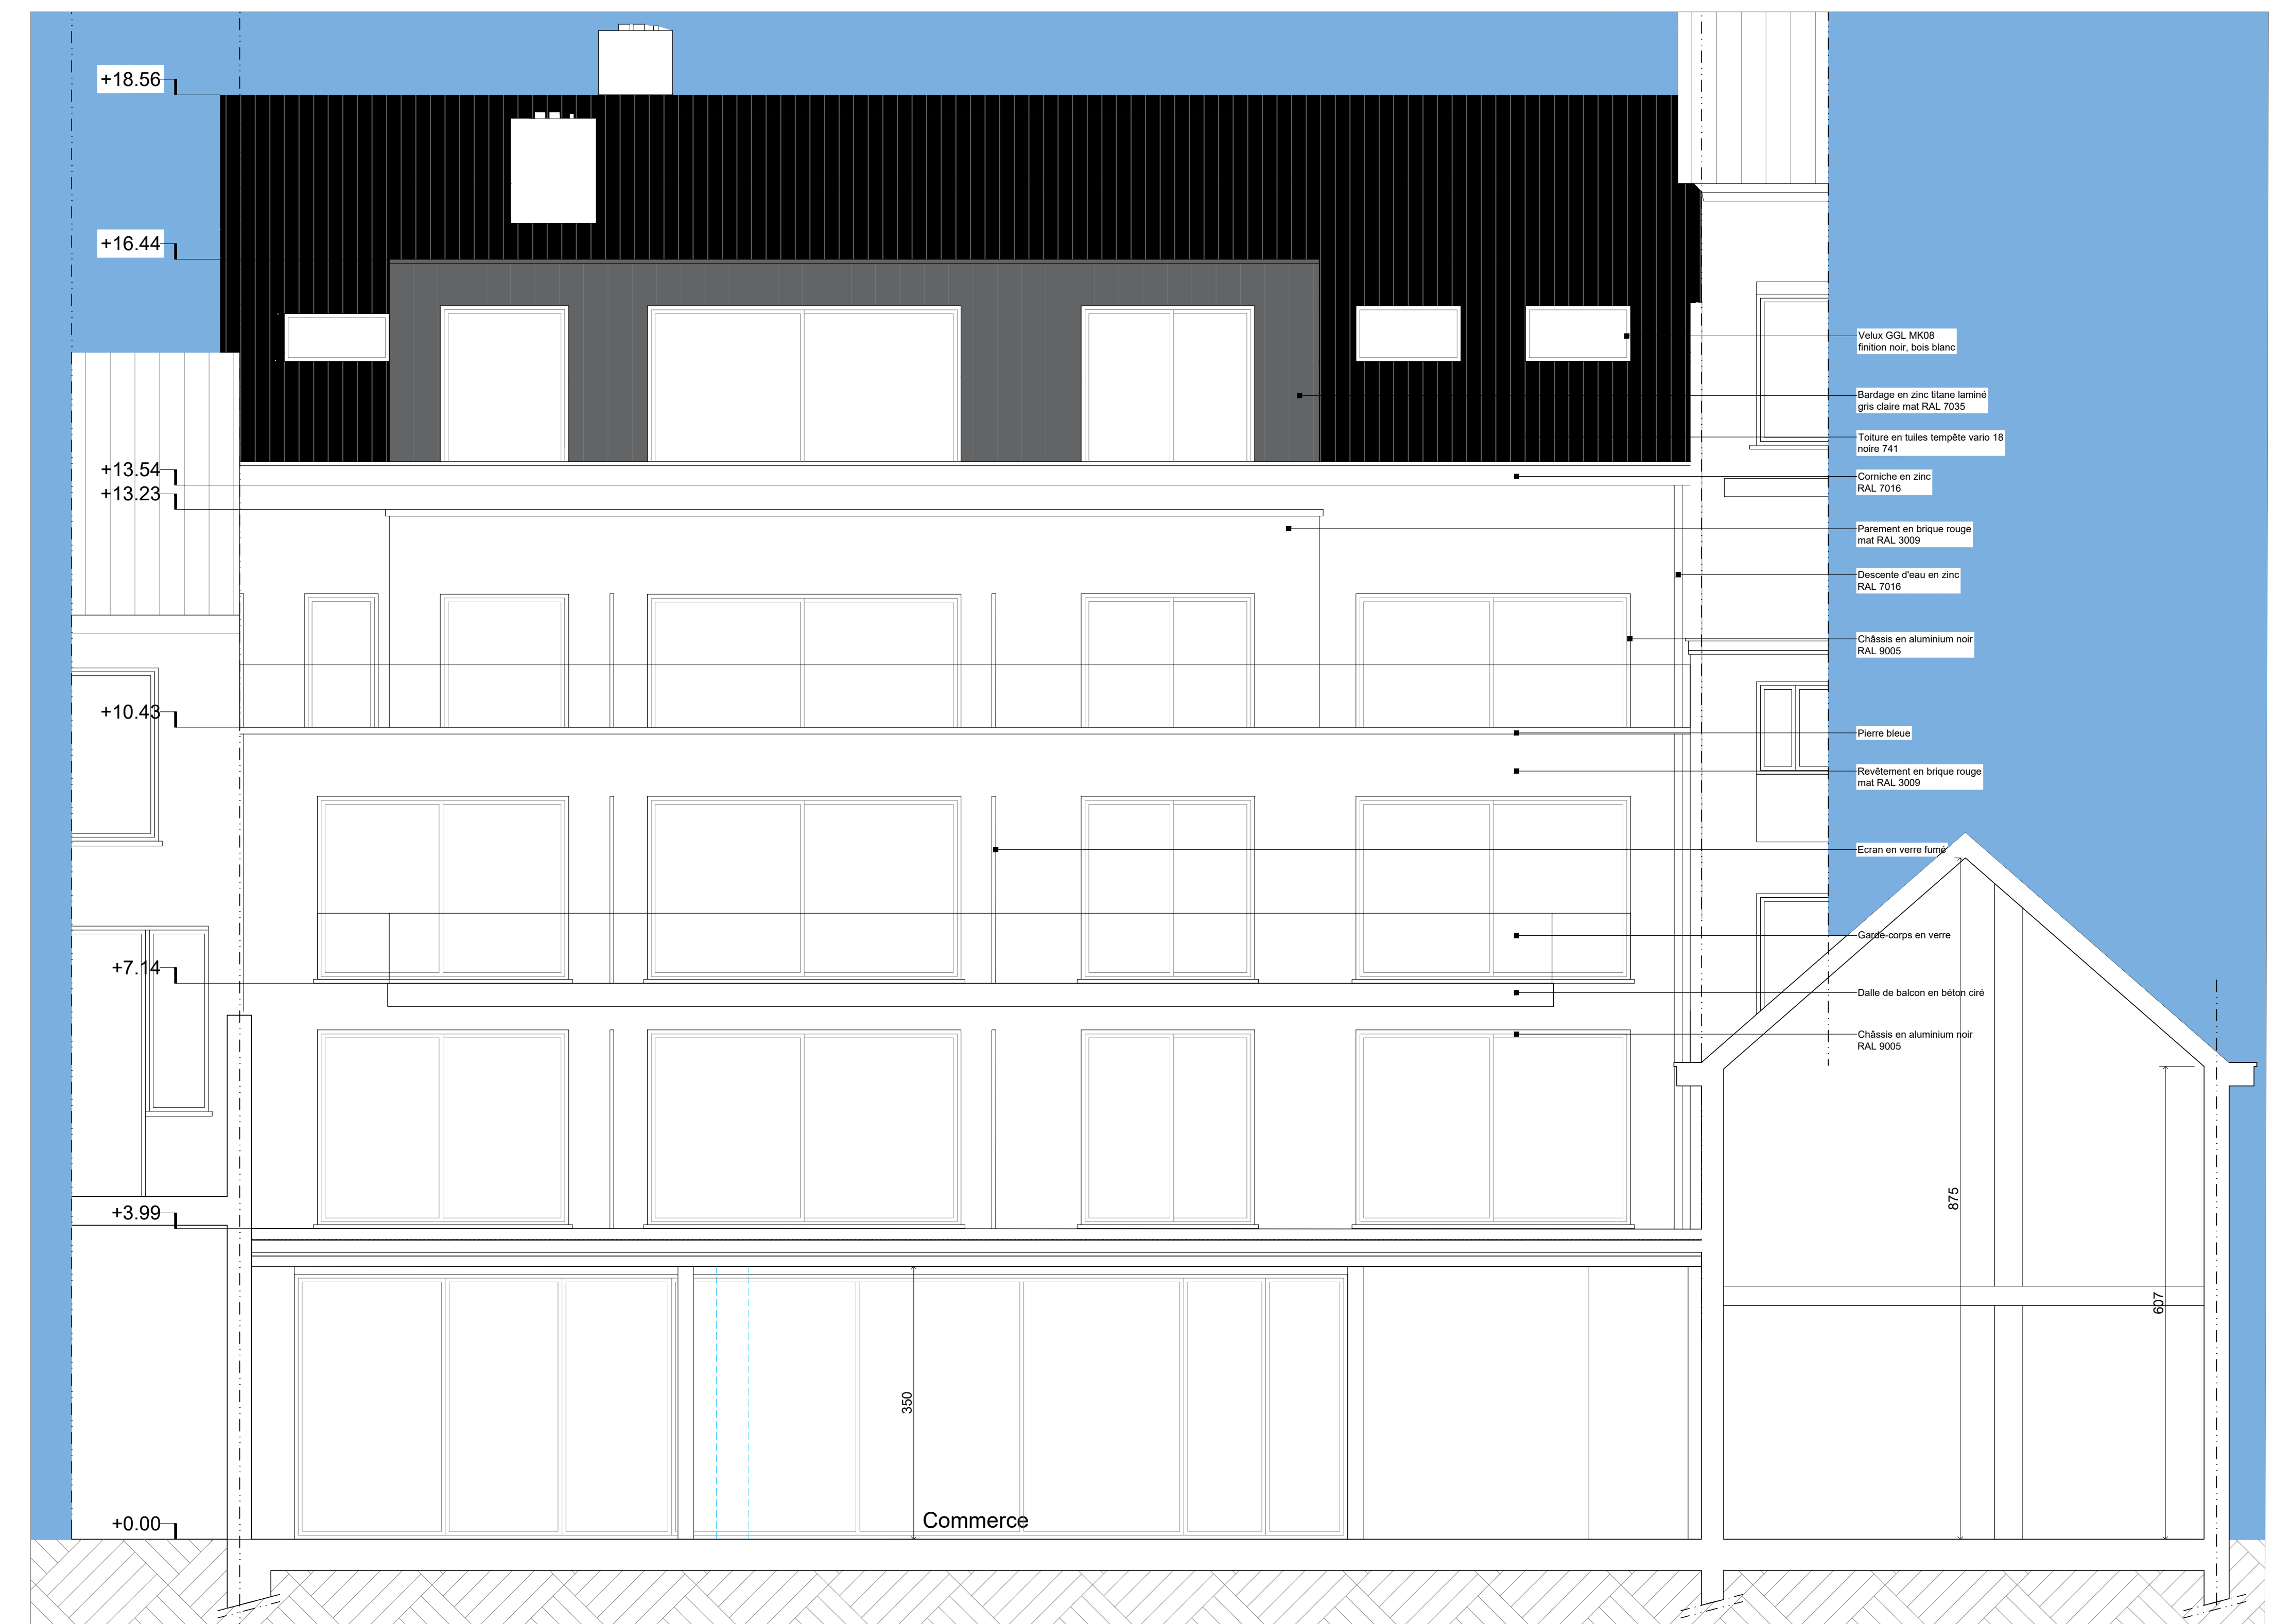

Situation projetée : Coupe AA longitudinale

