




Situation projetée : 2^{ème} étage

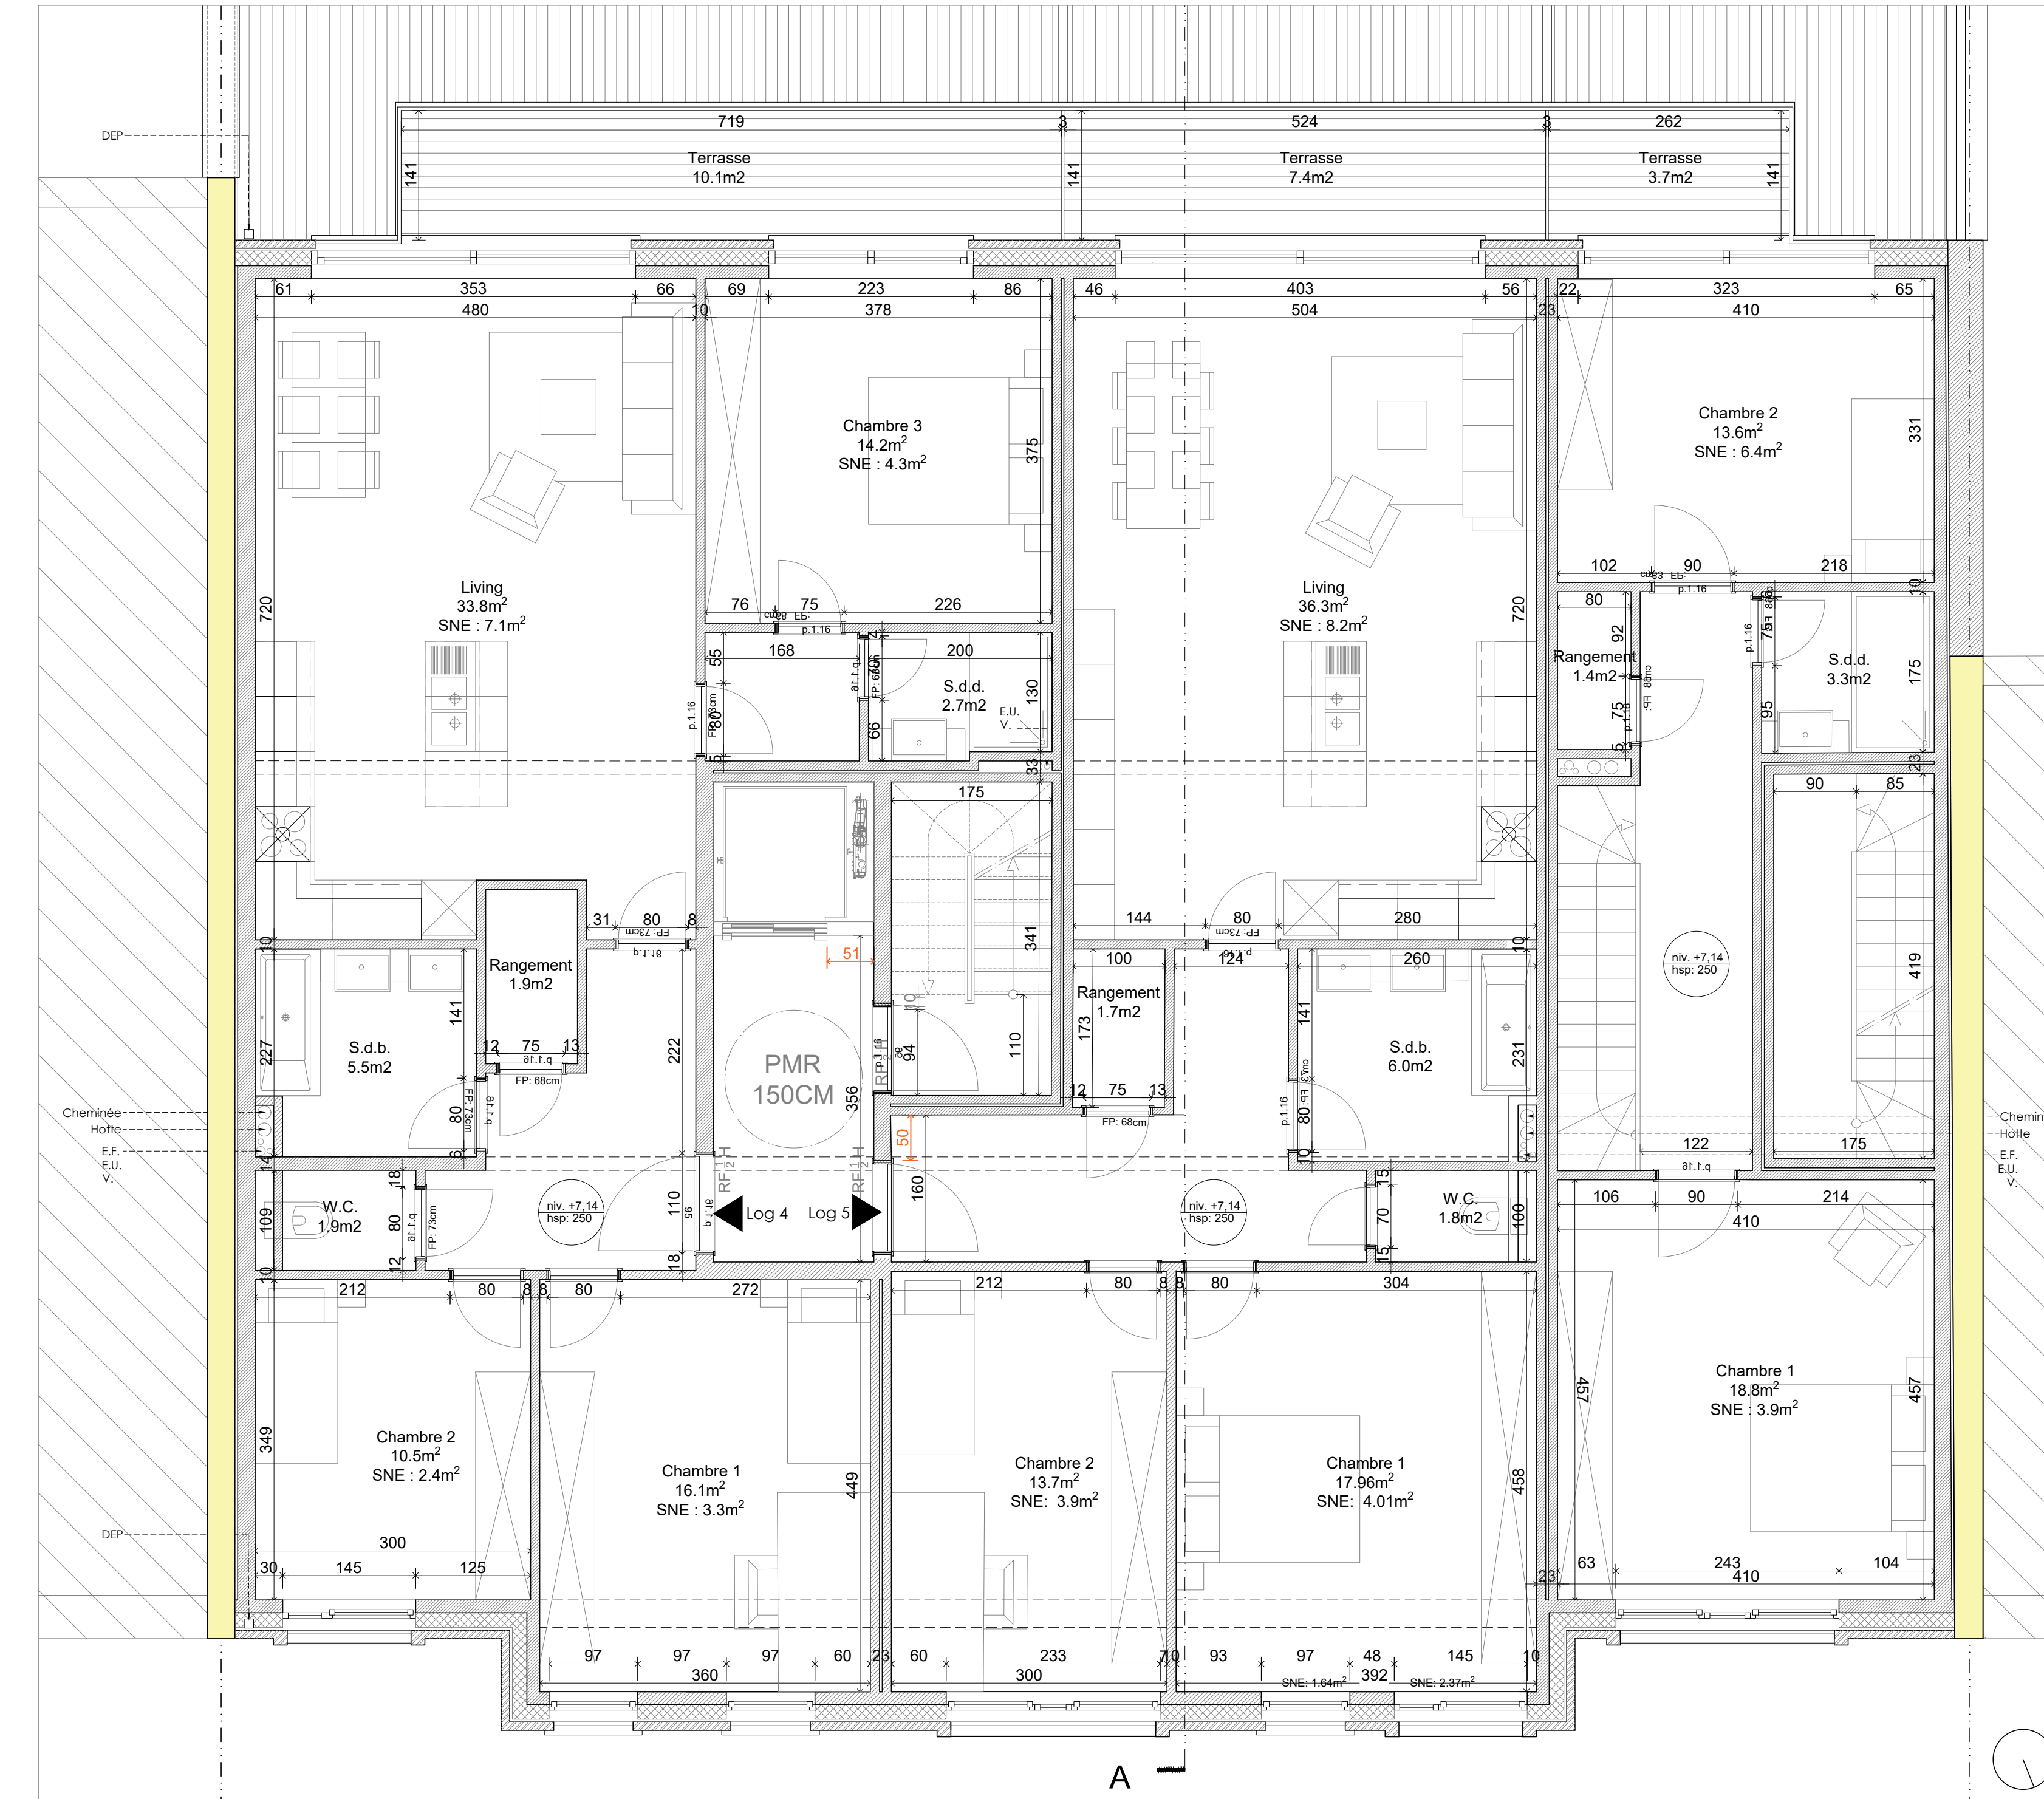

Situation projetée : 3^{ème} étage

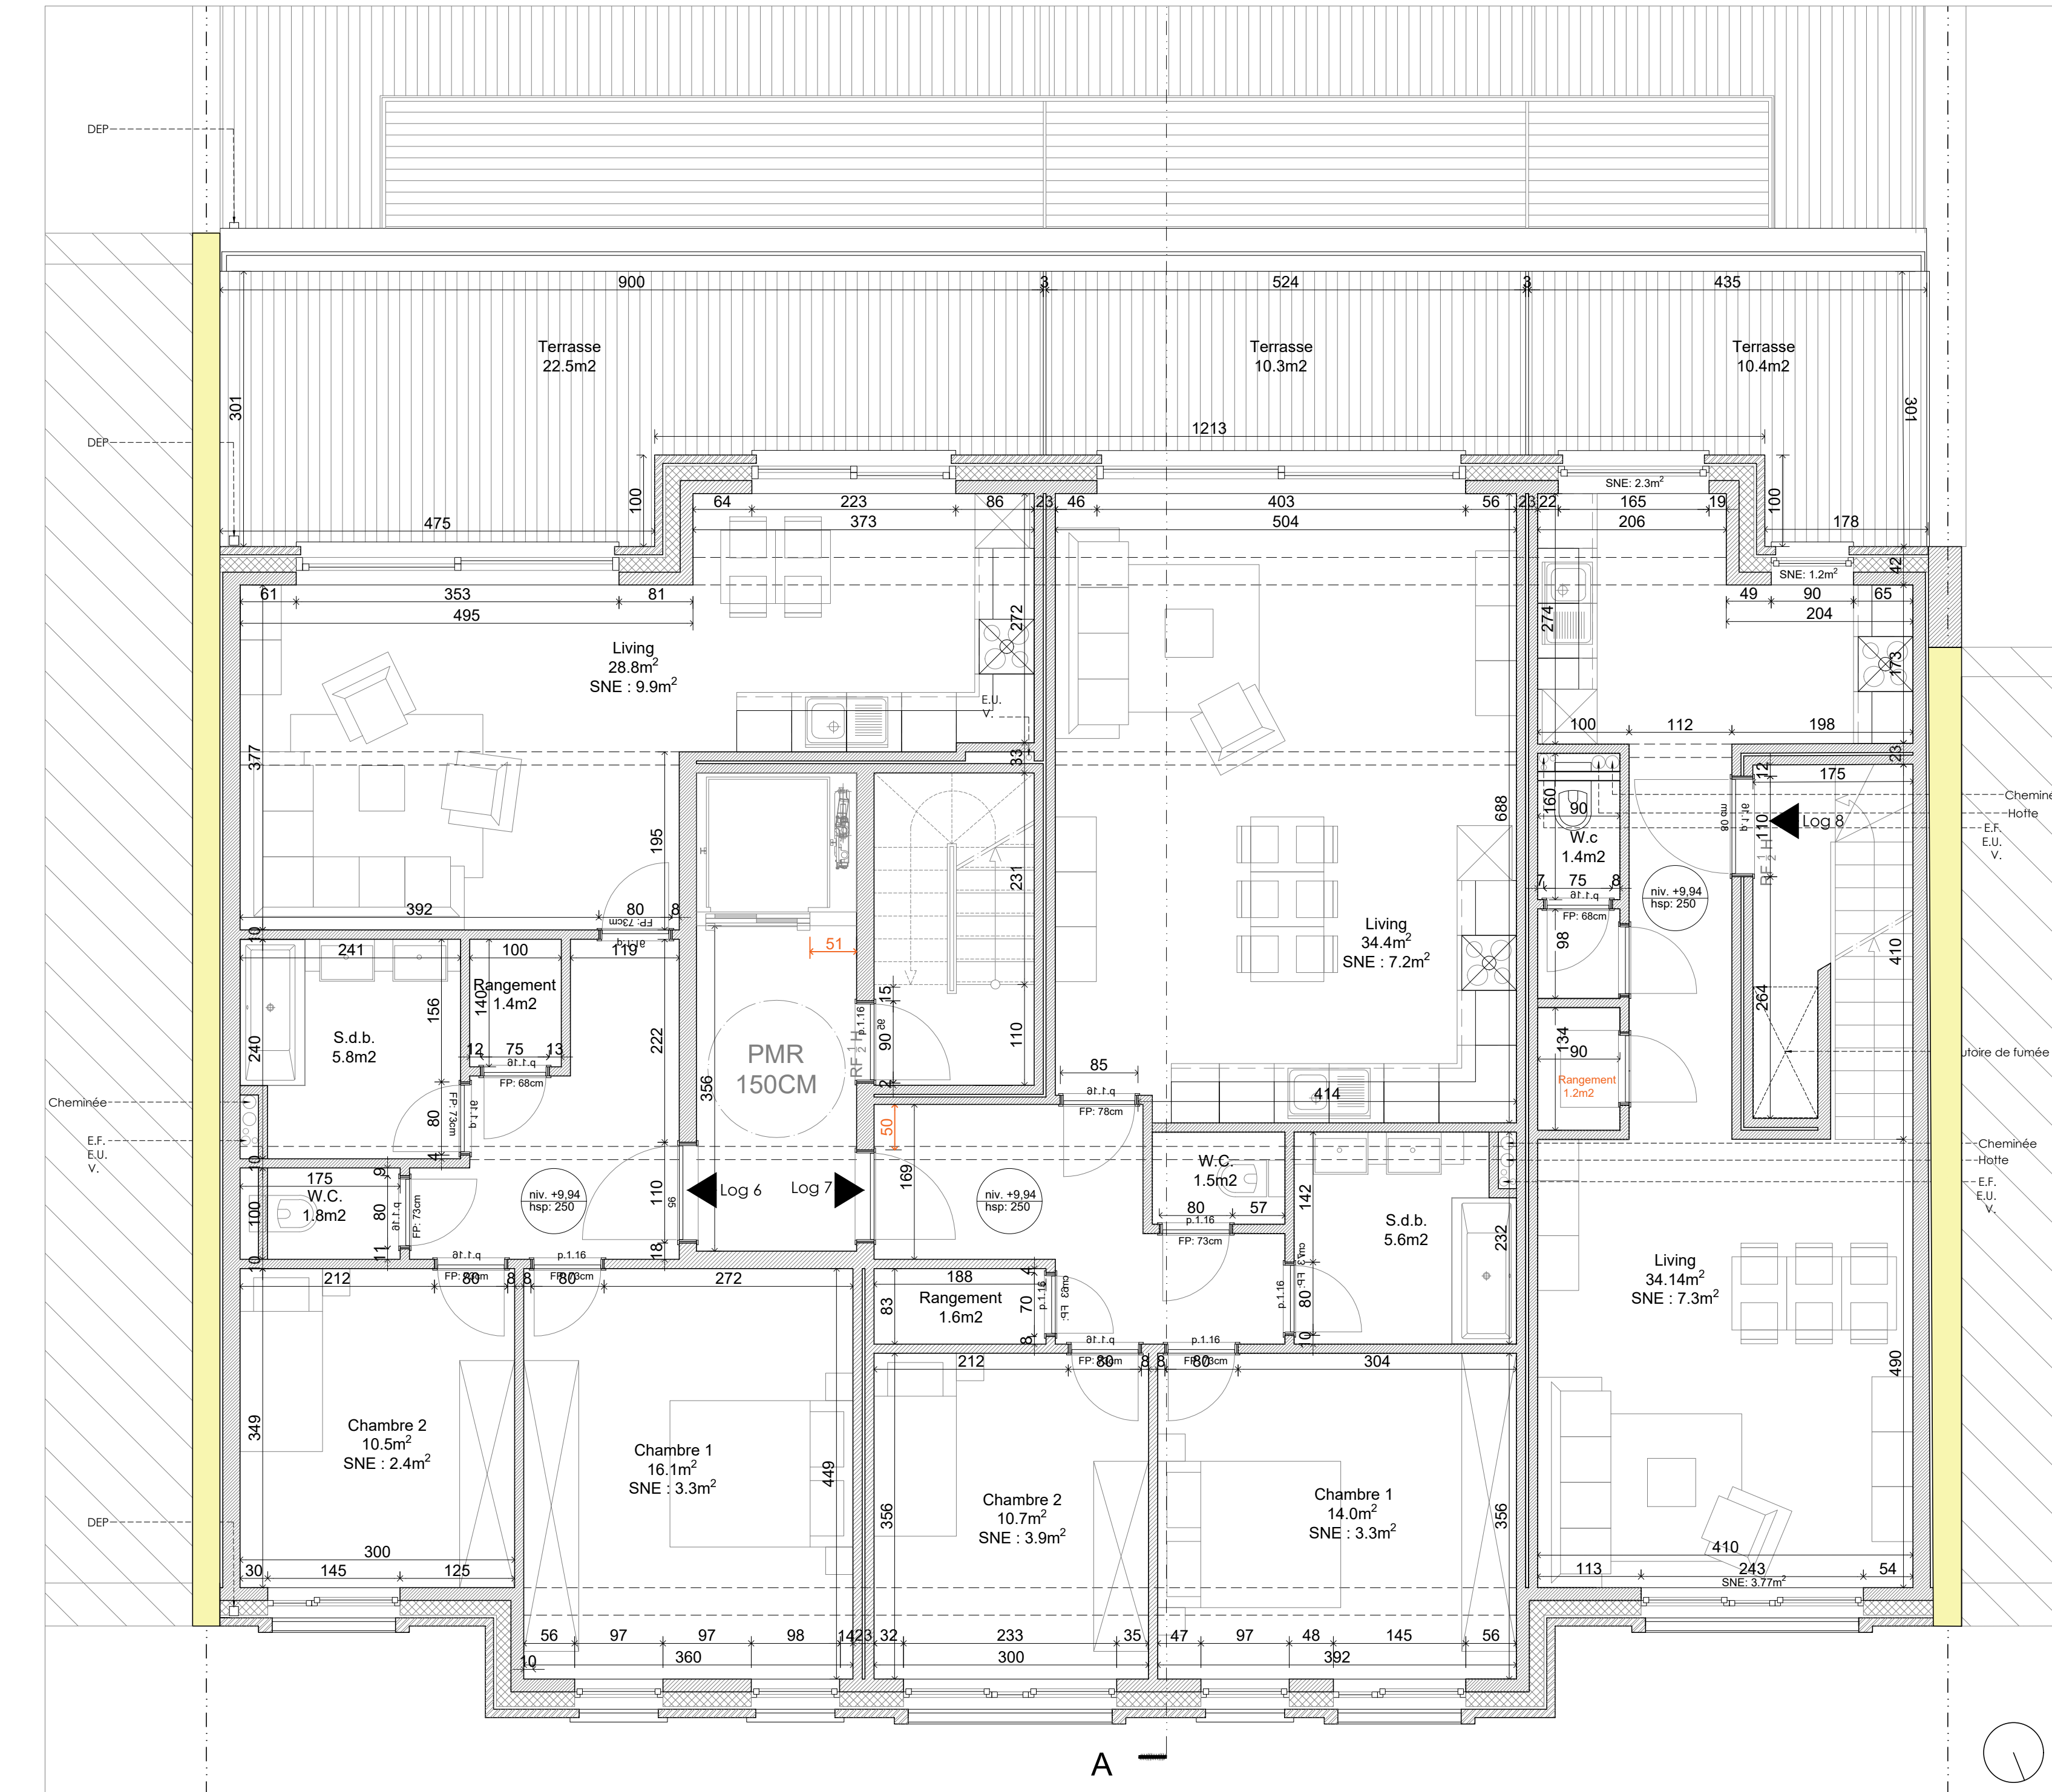

Situation projetée : Sous-toiture

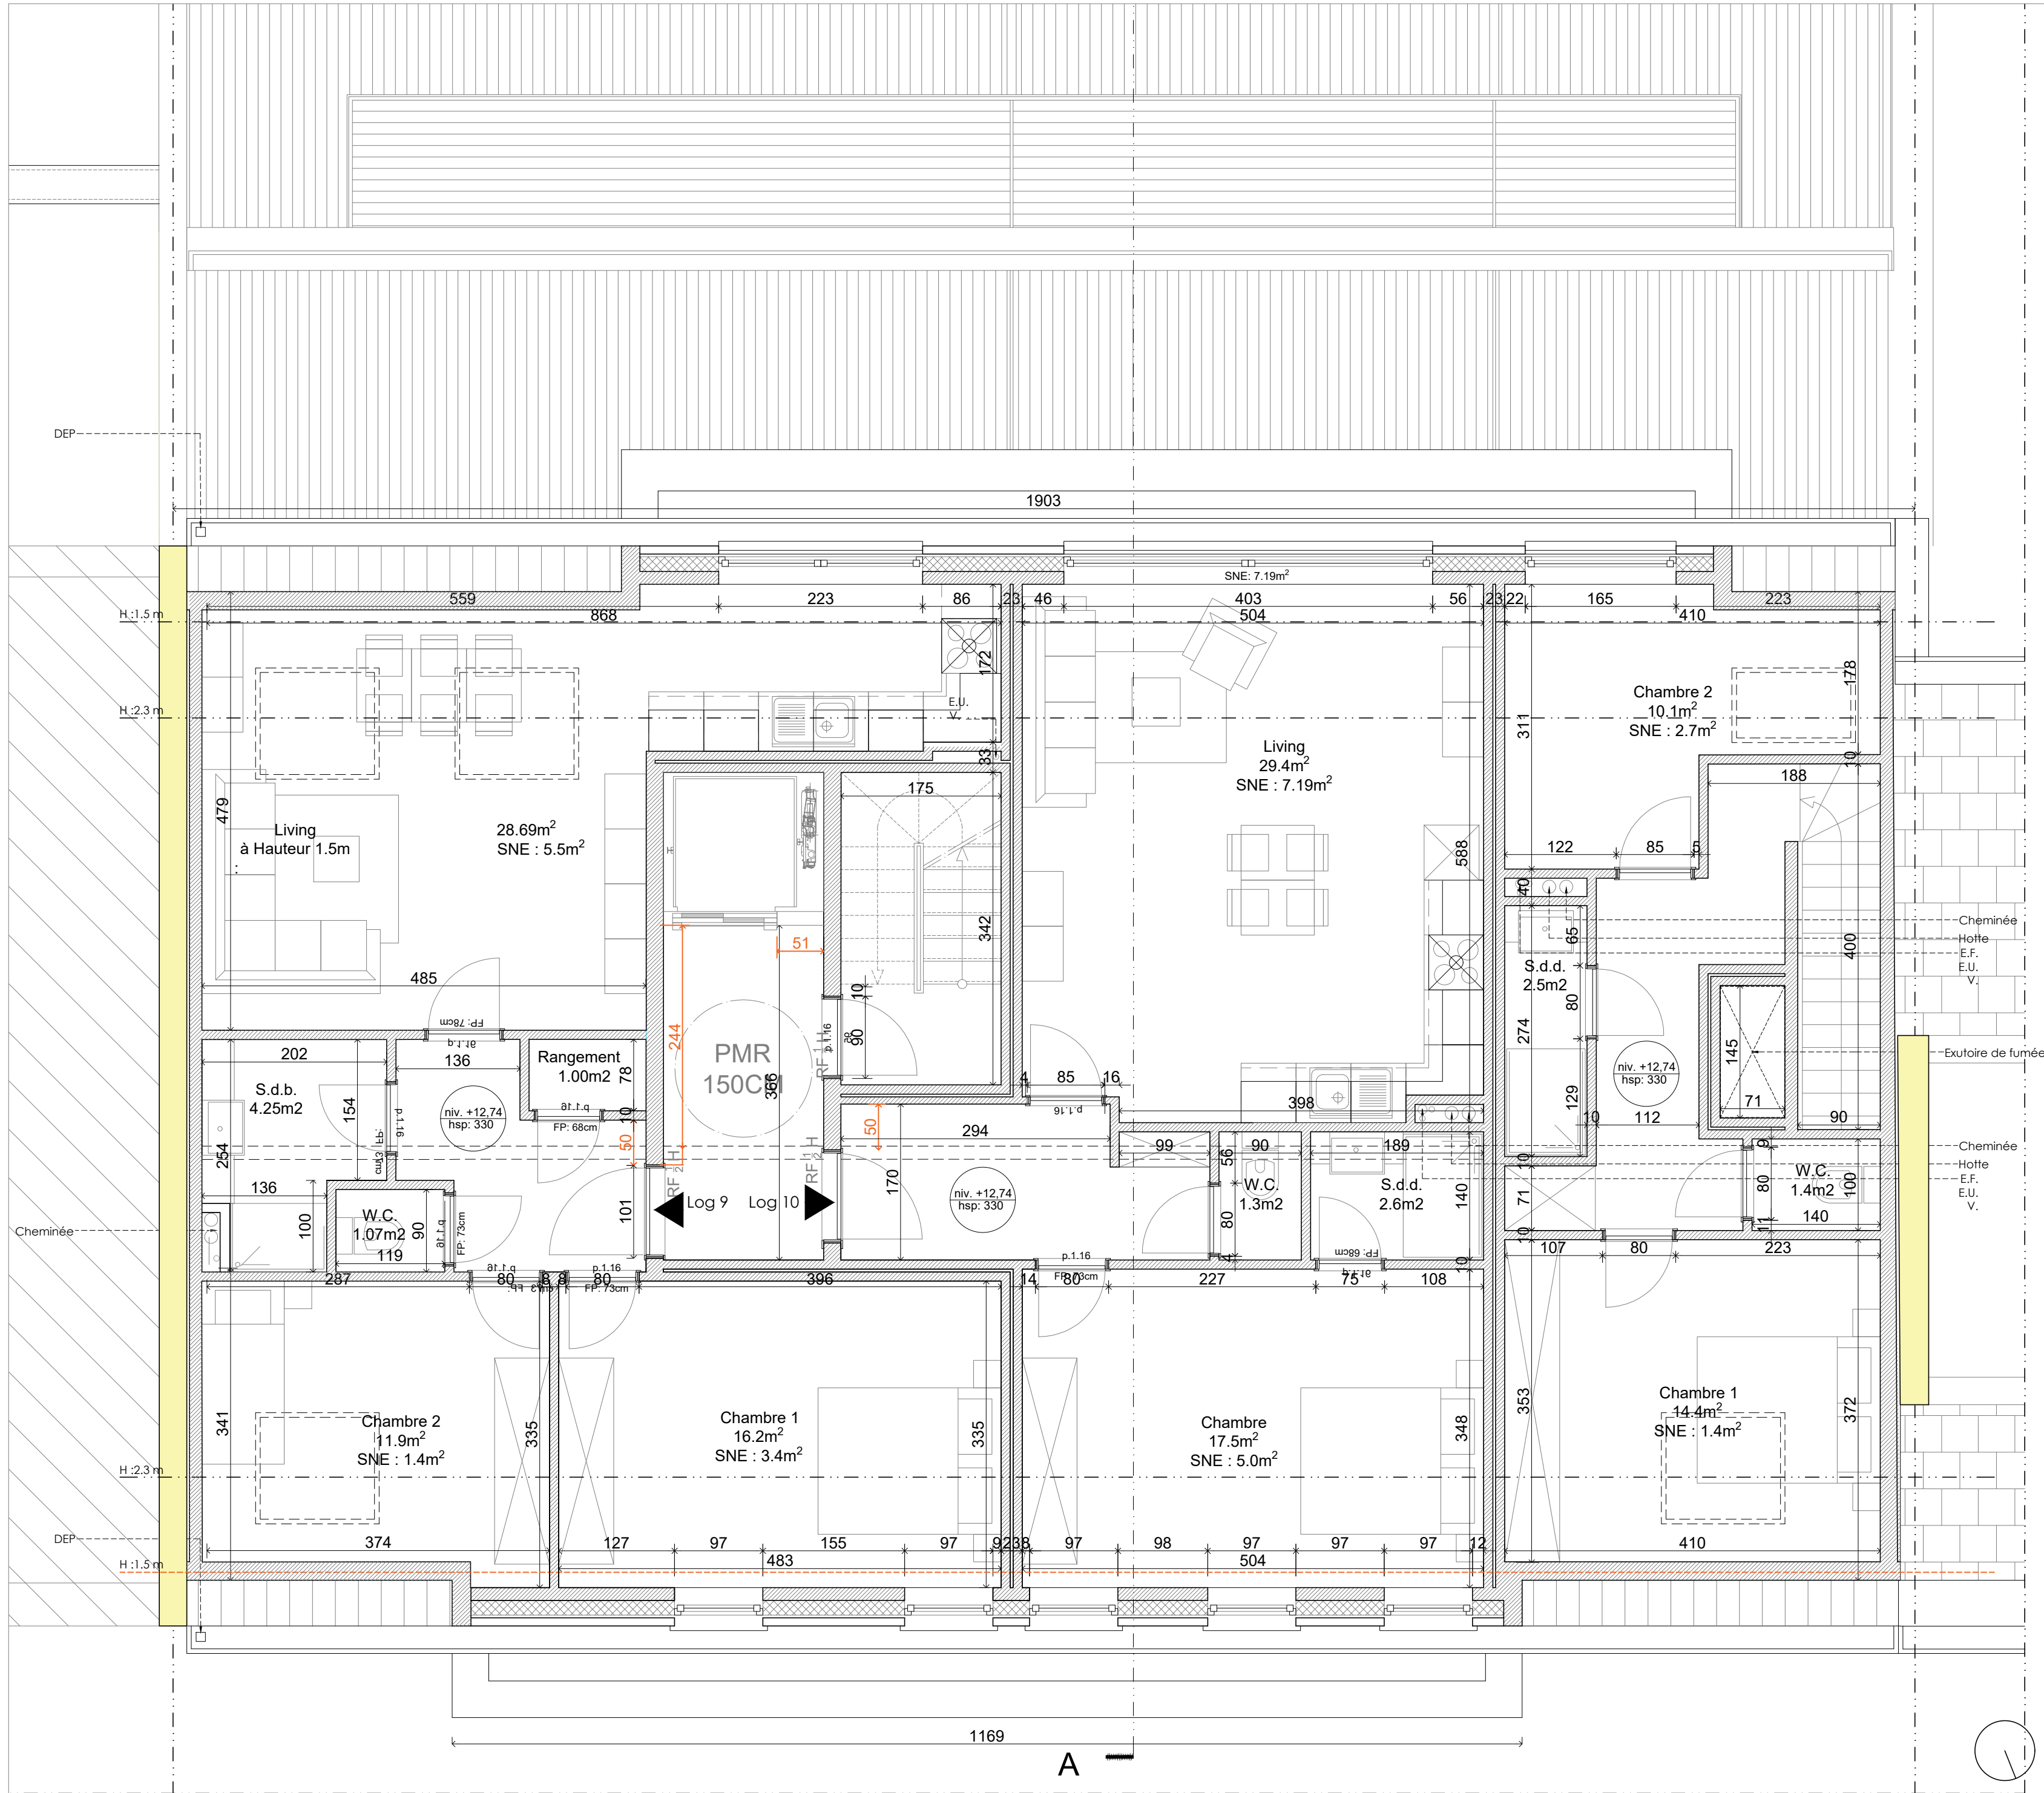

Situation projetée : Façade avant



Situation projetée : Façade arrière

