


Remarques Générales plan d'implantation:

- Le terrain n'est grevé d'aucune servitude
- La voirie ( la parcelle ) dispose des équipements suivants: eau, gaz, électricité, téléphone, égout.
- L'existence de ruisseaux, sources, plans d'eau, zones humides, marais dans un rayon de 50 mètres n'a pas été relevée.
- Le projet ne nécessite l'abattage d'aucun arbres à hautes tiges.




Plan de Implantation 1/200 (situation de projetée)

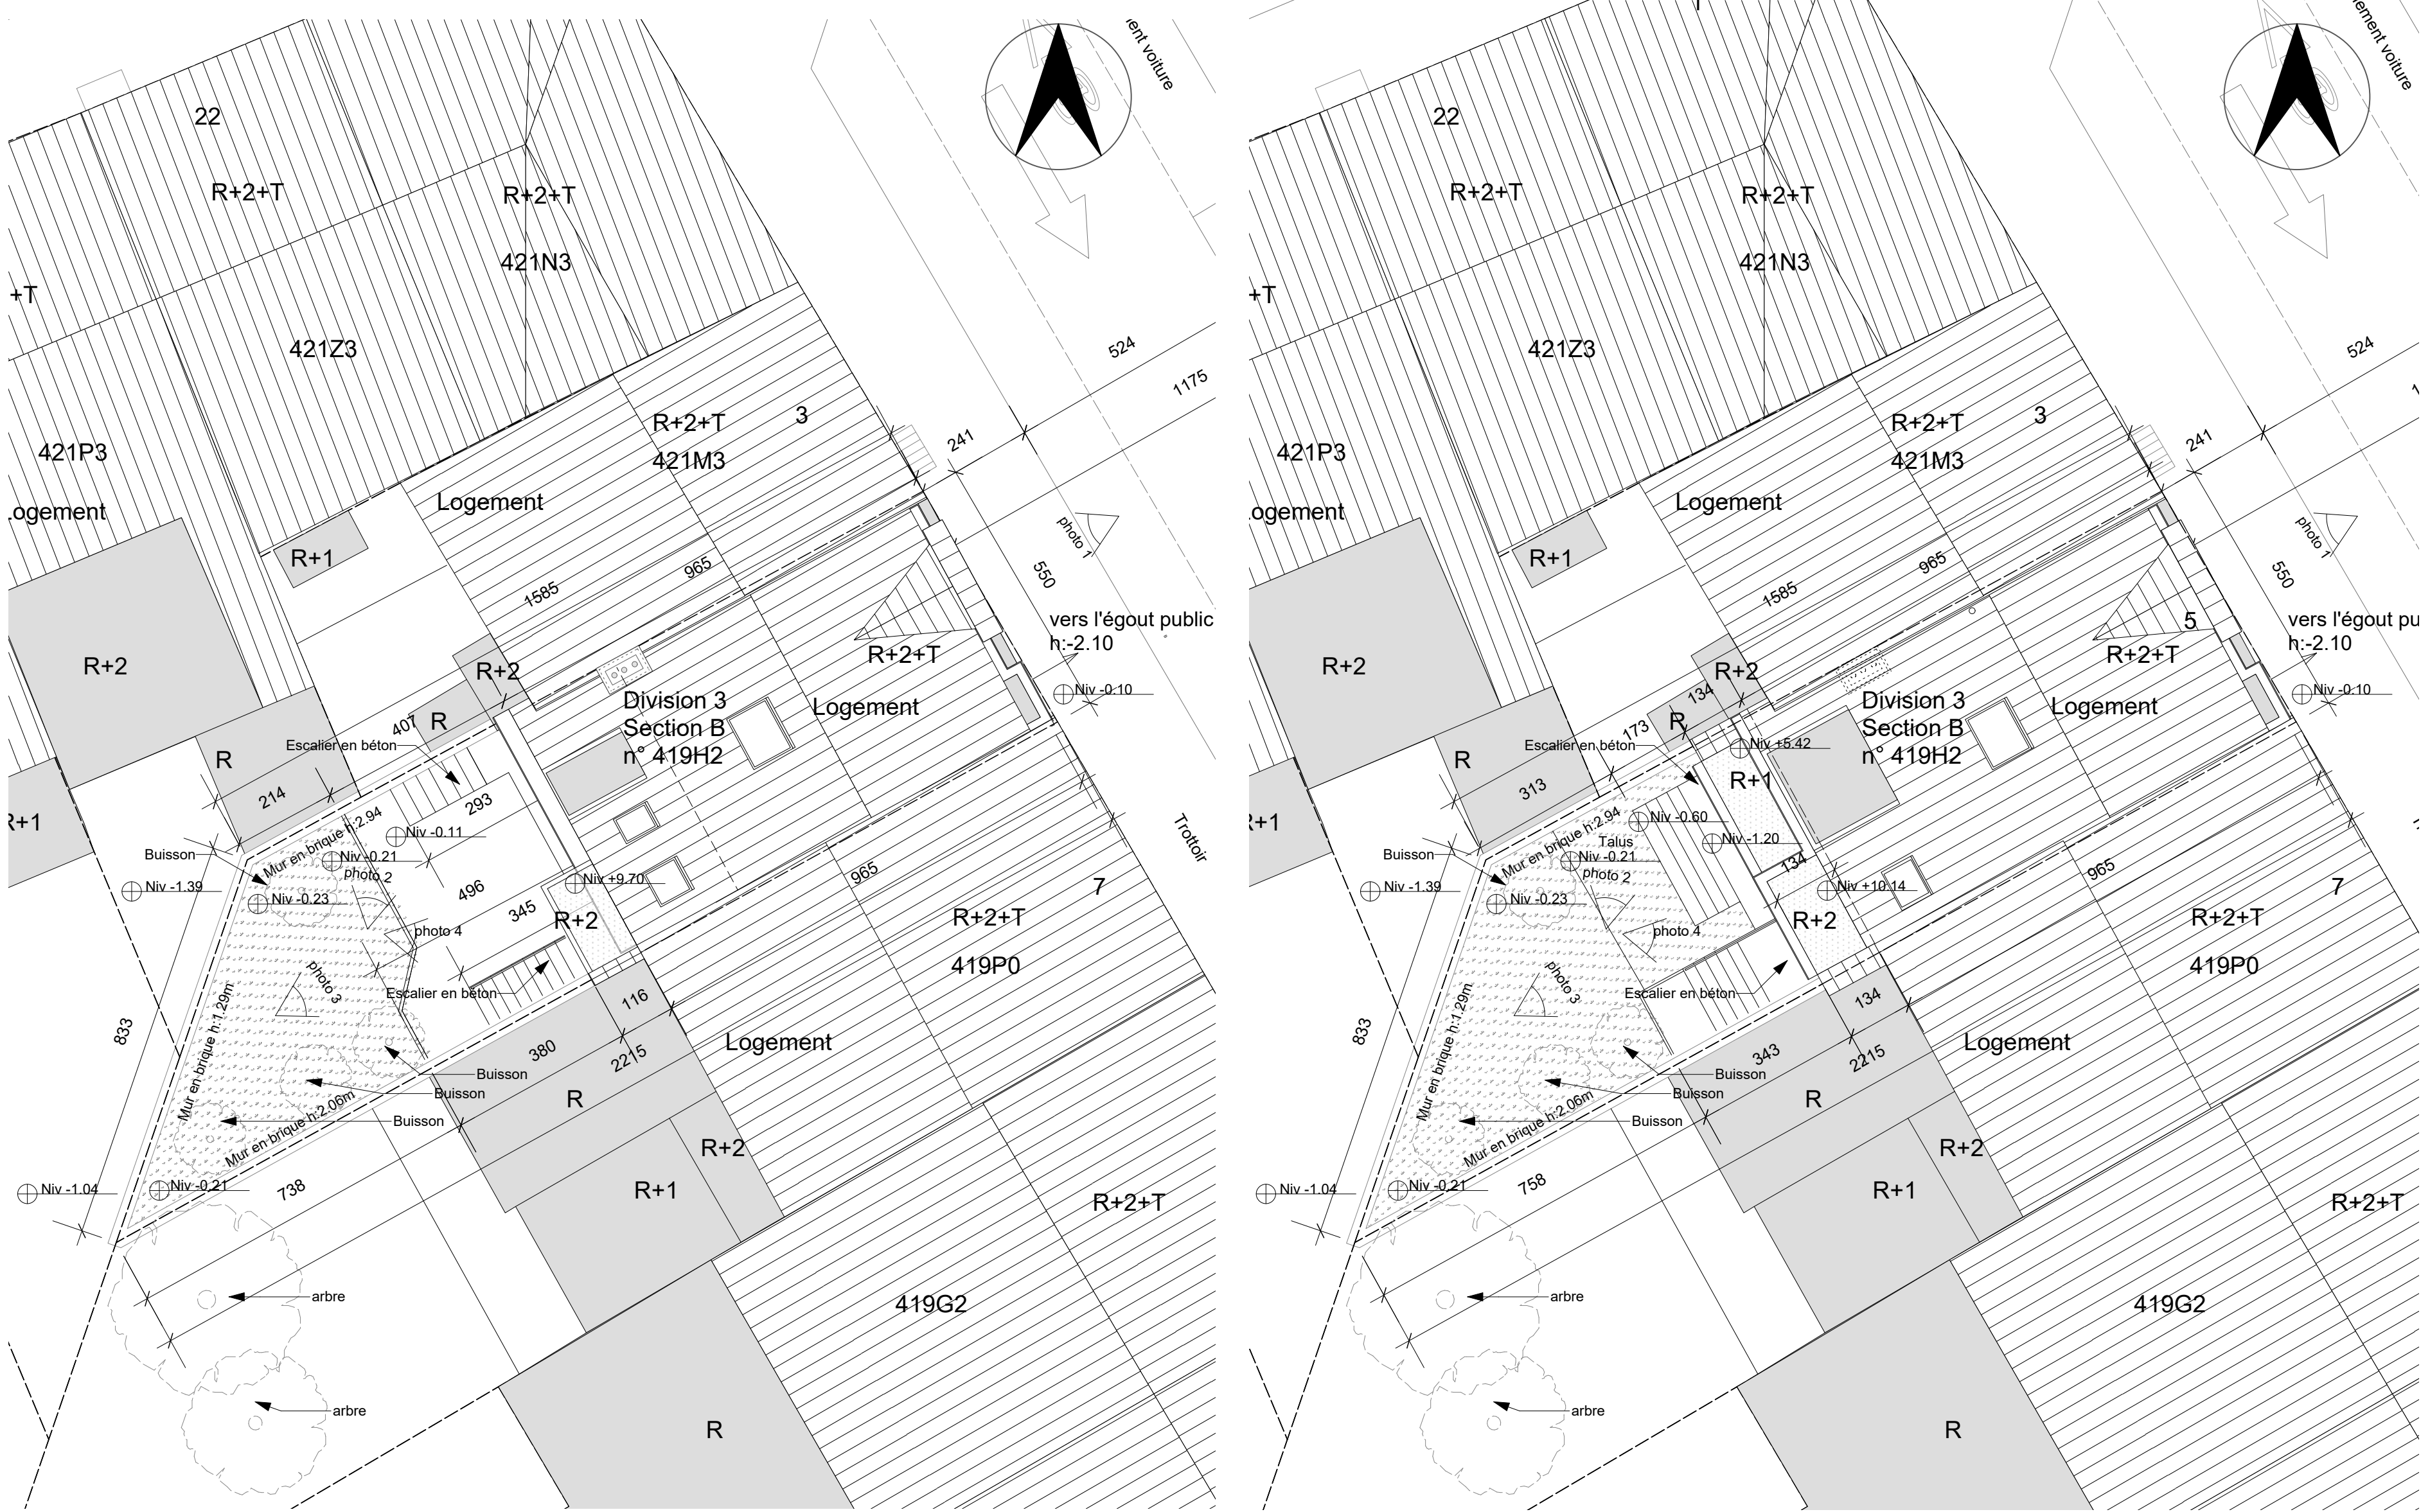

Plan de Implantation 1/100 (situation de droit)

Plan de Implantation 1/100 (situation projetée)

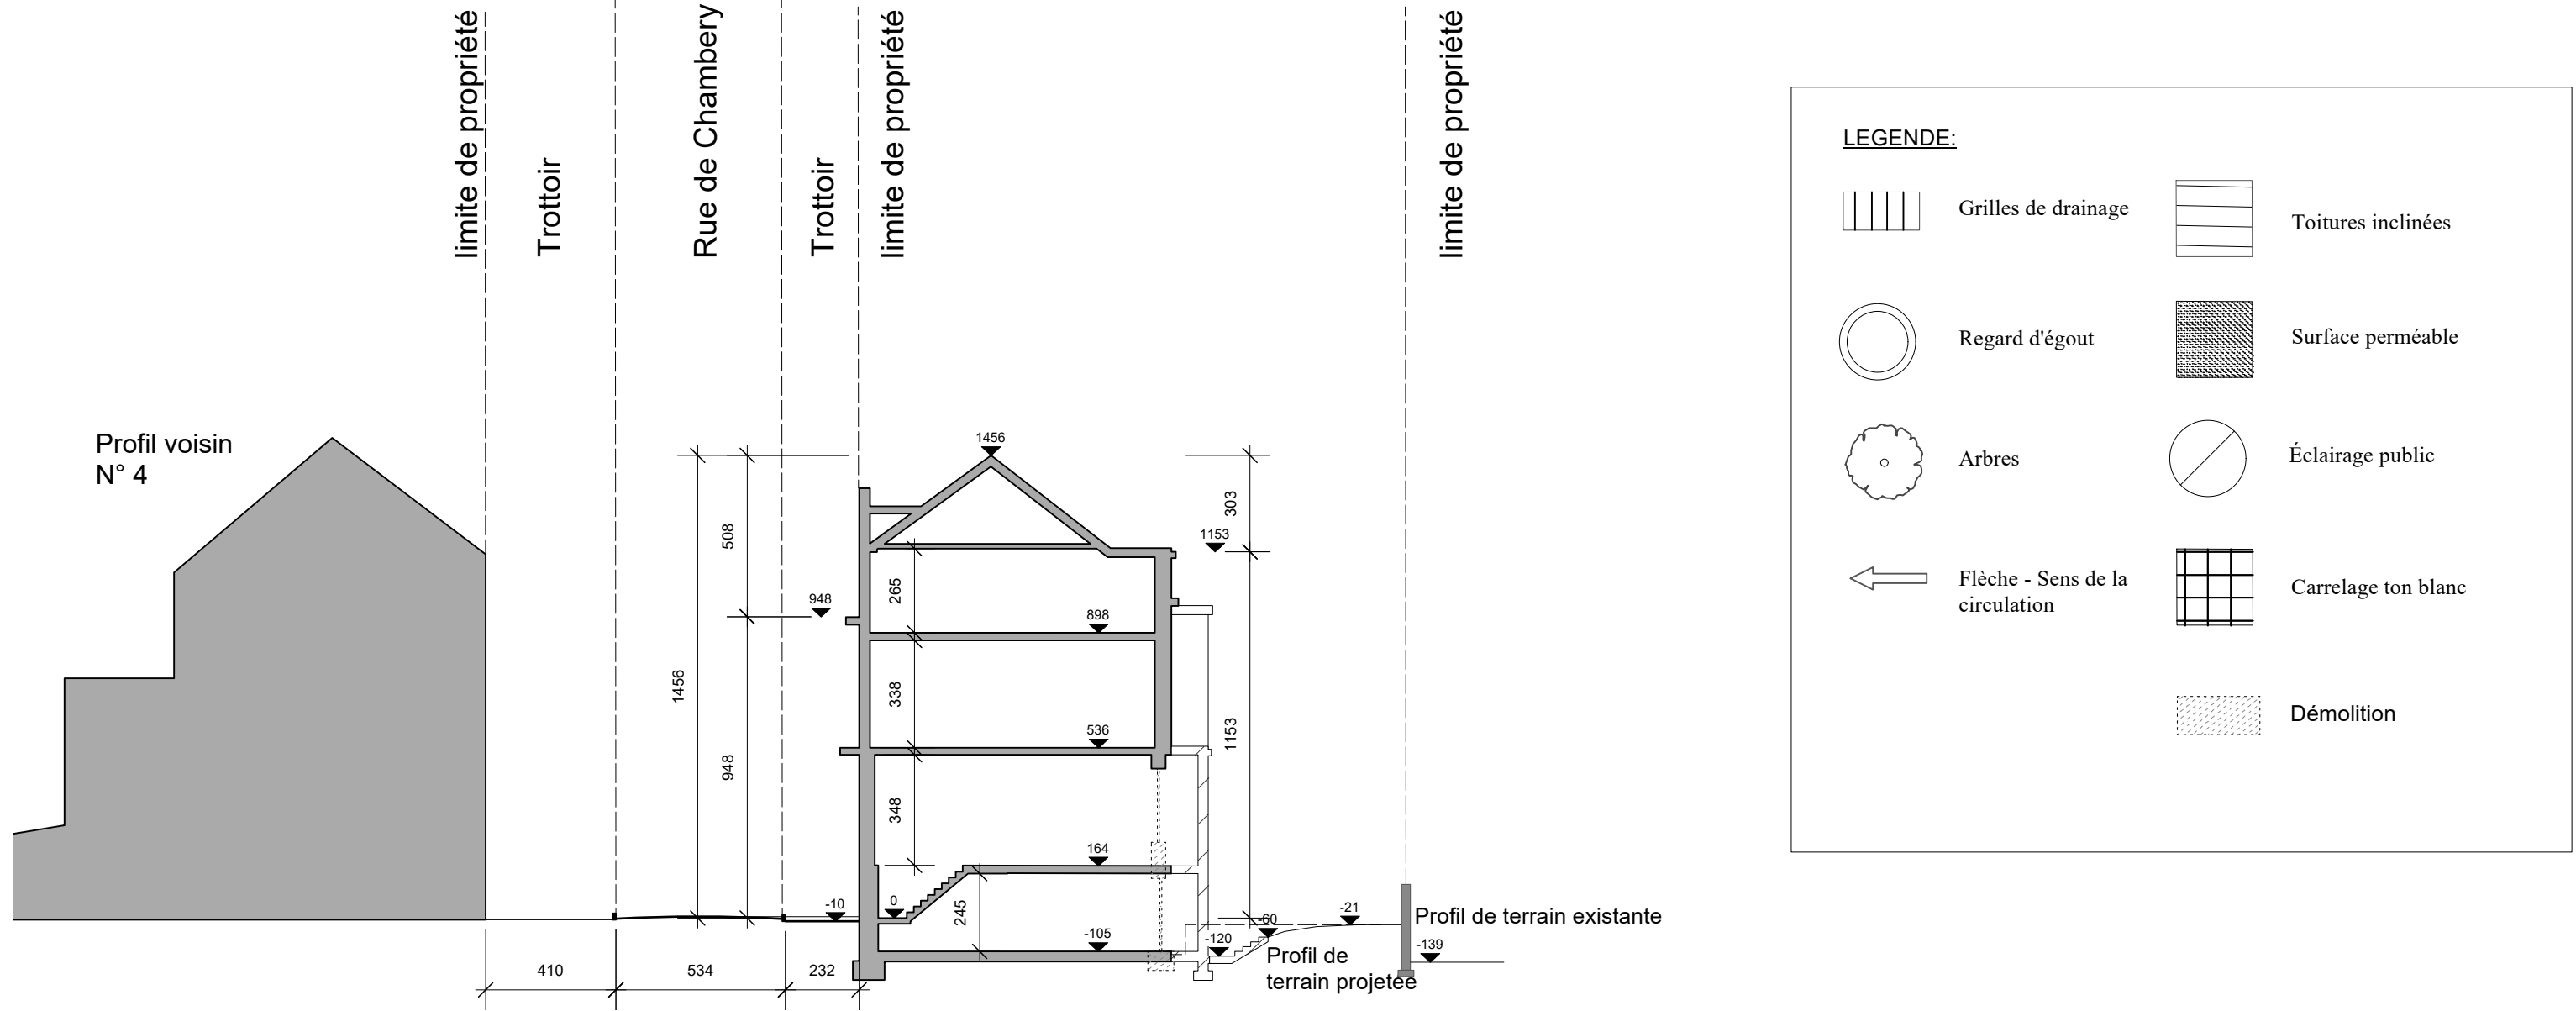

Coupe Longitudinale 1/200 (situation projetée)



Plan de Localisation 1/5000

REGION BRUXELLES-CAPITALE		COMMUNE D'ETTERBEEK	
MAITRE DE L'OUVRAGE			
<div></div>			
OBJET DEMANDE DE PERMIS D'URBANISME POUR			
TRANSFORMATION ET EXTENSION D'UNE MAISON UNIFAMILIALE			
Rue de Chambéry 05			
1040 Bruxelles			
CADASTRE : Division 3 Section B n° 419H2			
DOSSIER		ARCHITECTE	
436		ATELIER D'ARCHITECTURE ERWIN SPITZER rue de Chambéry 61 1040 Bruxelles tel 0495 264 769 e-mail : erwsp@gmail.com	
MAITRE DE L'OUVRAGE		ARCHITECTE	ENTREPRENEUR
N° PLAN 436-01		Plan de implantation - Plan de localisation - coupe longitudinale	
ECHELLE		MODIFICATIONS	
1/100-1/200			
1/5000			
DATE			
15/07/2025			
RESERVE A L'ADMINISTRATION			