DOSSIER ADMINISTRATIF NON VALABLE POUR EXECUTION

TOUTES LES COTES ET NIVEAUX RENSEIGNES SUR CE PLAN SONT DONNES
A TITRE INDICATIF ET SONT A VERIFIER SUR PLACE PAR L'ENTREPRENEUR

PLAN DE SITUATION



NORD

1 PRISE DE VUE PHOTO

INDICE	MODIFICATIONS	DATE
.	.	.
.	.	.

RUE ANDRÉE GEULEN, 60
RUE VANDERKINDERE, 332

REGION DE BRUXELLES-CAPITALE
COMMUNE D'UCCLE

RÉNOVATION DE LOGEMENTS ET CRÉATION DE DEUX PENTHOUSES

Cadastre Division 8 Section B numéro 277x19
Cadastre Division 8 Section B numéro 277y19

MAITRE DE L'OUVRAGE

ARCHITECTE

SITUATION EXISTANTE

DOSSIER DE DEMANDE DE PERMIS D'URBANISME

PLAN D'IMPLANTATION
PLAN DE SITUATION

Date	Dossier	Phase	Type			Version	Code	Numero	Indice
08.09.2026	196	X	P	I	S	1 .	S	01/17 .	Y
Echelle 1/250									

XPSIT.dgn 08-09-26 14:37:35

Propriété de Monsieur E. Marit

Rue Edmond Picard n°64 à Uccle Façade 12m50

Fait à ma demande de bâtir en date du 5 décembre 1929.

E. Marit

Plan des sous-sols.

Rez. de chaussée

Propriété de Monsieur E. Marit

Rue Edmond Picard n°64 – Façade de 12m50

Fait à ma demande de bâtir en date du 5 décembre 1929

E. Marit

Pour commune aux trois immeubles

Plan des Etages

Ensemble des trois immeubles à construire

Rue Edmond Picard à Uccle

Rue Vanderkindere

CONSTRUCTION D'UN BATIMENT DE RAPPORT.

A ERIGER RUE ED. PICARD N° A UCCLE.

POUR COMPTE DE MONSIEUR MARIT ERNEST.

PLAN DE FACADE A RUE.

PLAN JOINT A MA DEMANDE DU 5 Décembre 1929 EXECUTÉ PAR L'ARCHITECTE SOUSIGNÉ.

LE PROPRIETAIRE,

E. Marit

Posno

Nov. 1929.

ECH: 2%

Coupe

Voir plan

Façade à rue

PAUL POSNO
ARCHITECTE
185, AVENUE VOLTAIRE
BOITE 1
TÉLÉPHONE 374.032

DOSSIER ADMINISTRATIF NON VALABLE POUR EXECUTION

TOUTES LES COTES ET NIVEAUX RENSEIGNES SUR CE PLAN SONT DONNES A TITRE INDICATIF ET SONT A VERIFIER SUR PLACE PAR L'ENTREPRENEUR

NORD

0 1 2 3 4 5m

LEGENDE DES NIVEAUX

- NIVEAU BETON EXISTANT
- NIVEAU BETON FUTUR
- NIVEAU FINI EXISTANT
- NIVEAU FINI FUTUR
- HAUTEUR SOUS DALLE
- HAUTEUR SOUS POUTRE
- HAUTEUR SOUS FAUX-PLAFOND
- NIVEAU FIN FUTUR
- HAUTEUR SOUS DALLE

LEGENDE DES TRAMES

- MACONNERIE OU BETON EXISTANT
- MACONNERIE NON PORTANTE
- MACONNERIE PORTANTE
- BETON
- BLOC DE BETON CELLULAIRE
- MACONNERIE BLOCS STEPOC
- CLOISON LEGERE
- CLOISON LEGERE
- ISOLANT RIGIDE
- ISOLATION SOUPLE
- MUR TREMIE
- ZONE PERCABLE
- TOITURE VERTE
- TERRAIN NATUREL
- ENTREE

INDICE	MODIFICATIONS	DATE
.		.
.		.
.		.

RUE ANDRÉE GEULEN 60
RUE VANDERKINDERE 332

REGION DE BRUXELLES-CAPITALE
COMMUNE D'UCCLE

RÉNOVATION DE LOGEMENTS ET CREATION DE DEUX PENTHOUSES

Cadastre Division 8 Section B numéro 277x19
Cadastre Division 8 Section B numéro 277y19

MAITRE DE L'OUVRAGE

ARCHITECTE

SITUATION EXISTANTE DE DROIT


DOSSIER DE DEMANDE DE PERMIS D'URBANISME


PLANS - FACADE

PU#362-98/1 de 1929
PU#372-30/9 de 1930

196XP..1. | Numéro 02/17. | 1:1 | DATE 09/07/2025 | 1:50

XPCF situation de droit .dgn 08-09-26 14:29:32

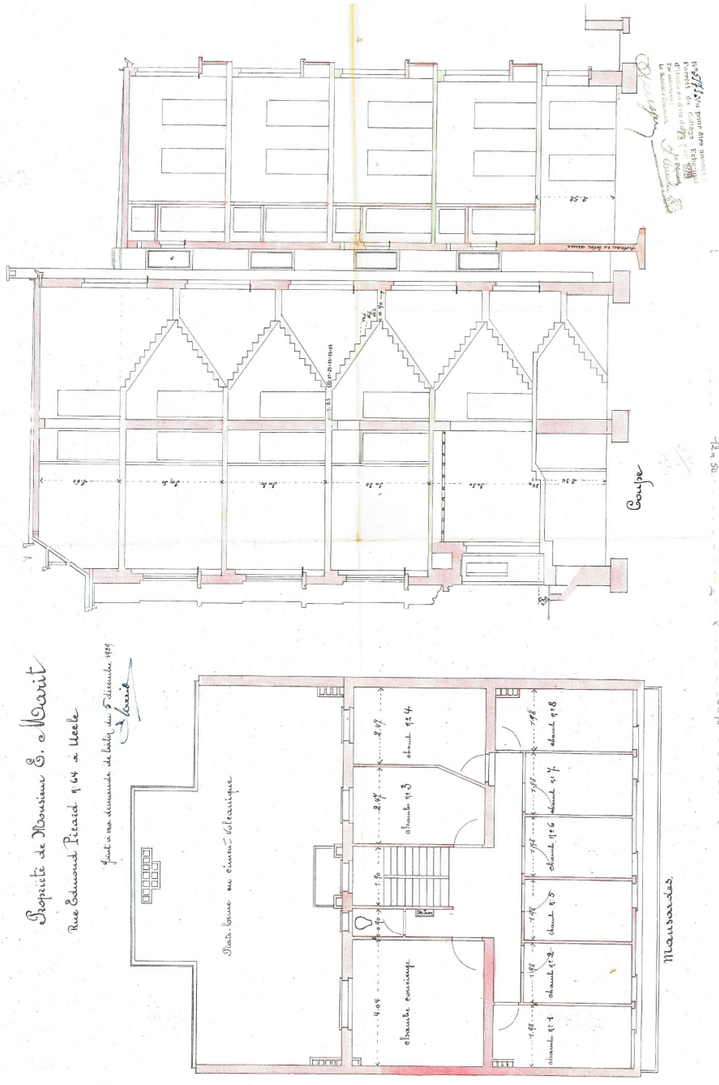

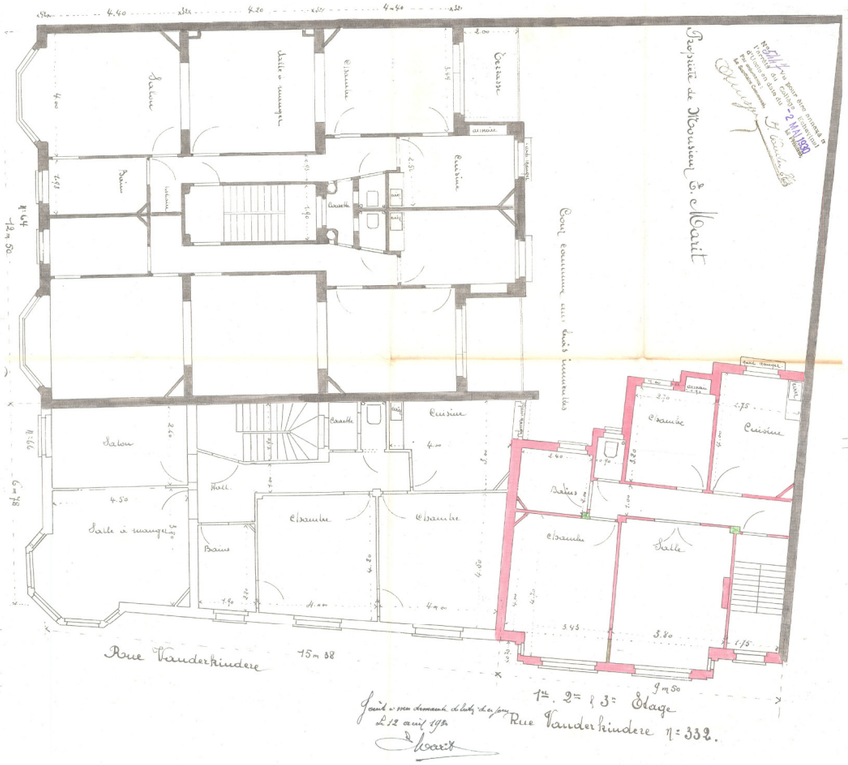



DOSSIER ADMINISTRATIF NON VALABLE POUR EXECUTION

TOUTES LES COTES ET NIVEAUX RENSEIGNES SUR CE PLAN SONT DONNES A TITRE INDICATIF ET SONT A VERIFIER SUR PLACE PAR L'ENTREPRENEUR

NORD

0 1 2 3 4 5m

LEGENDE DES NIVEAUX

- NIVEAU BETON EXISTANT
- NIVEAU BETON FUTUR
- NIVEAU FINI EXISTANT
- NIVEAU FINI FUTUR
- HAUTEUR SOUS DALLE
- HAUTEUR SOUS POUTRE
- HAUTEUR SOUS FAUX-PLAFOND
- NIVEAU FIN FUTUR
- HAUTEUR SOUS DALLE

LEGENDE DES TRAMES

- MACONNERIE OU BETON EXISTANT
- MACONNERIE NON PORTANTE
- MACONNERIE PORTANTE
- BETON
- BLOC DE BETON CELLULAIRE
- MACONNERIE BLOCS STEPOC
- CLOISON LEGERE
- CLOISON LEGERE
- ISOLANT RIGIDE
- ISOLATION SOUPLE
- VIDE TRAME
- ZONE PERCABLE
- TOITURE VERTE
- TERRAIN NATUREL
- ENTREE

INDICE	MODIFICATIONS	DATE
.		.
.		.
.		.

RUE ANDRÉE GEULEN 60
RUE VANDERKINDERE 332

REGION DE BRUXELLES-CAPITALE
COMMUNE D'UCCLE

RÉNOVATION DE LOGEMENTS ET CREATION DE DEUX PENTHOUSES

Cadastre Division 8 Section B numéro 277x19
Cadastre Division 8 Section B numéro 277y19

MAITRE DE L'OUVRAGE

ARCHITECTE

SITUATION EXISTANTE DE DROIT


DOSSIER DE DEMANDE DE PERMIS D'URBANISME

PLANS - COUPE


PU#362-98/1 de 1929
PU#372-30/9 de 1930

196XP . . 1 . 03/17 . 09/07/2020 1:50

XPCF situation de droit .dgn 08-09-26 14:31:29

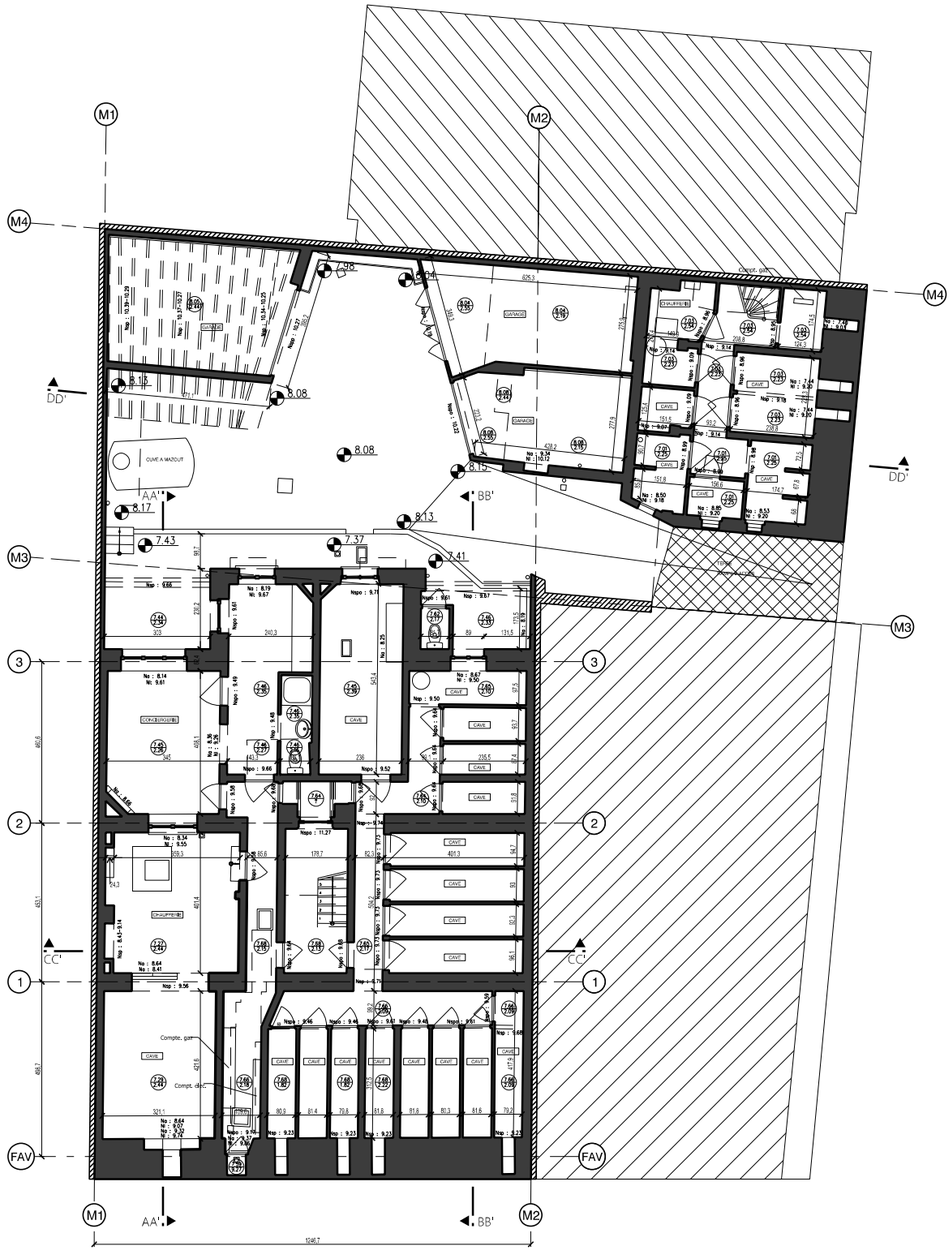


PLAN SOUS-SOL -1

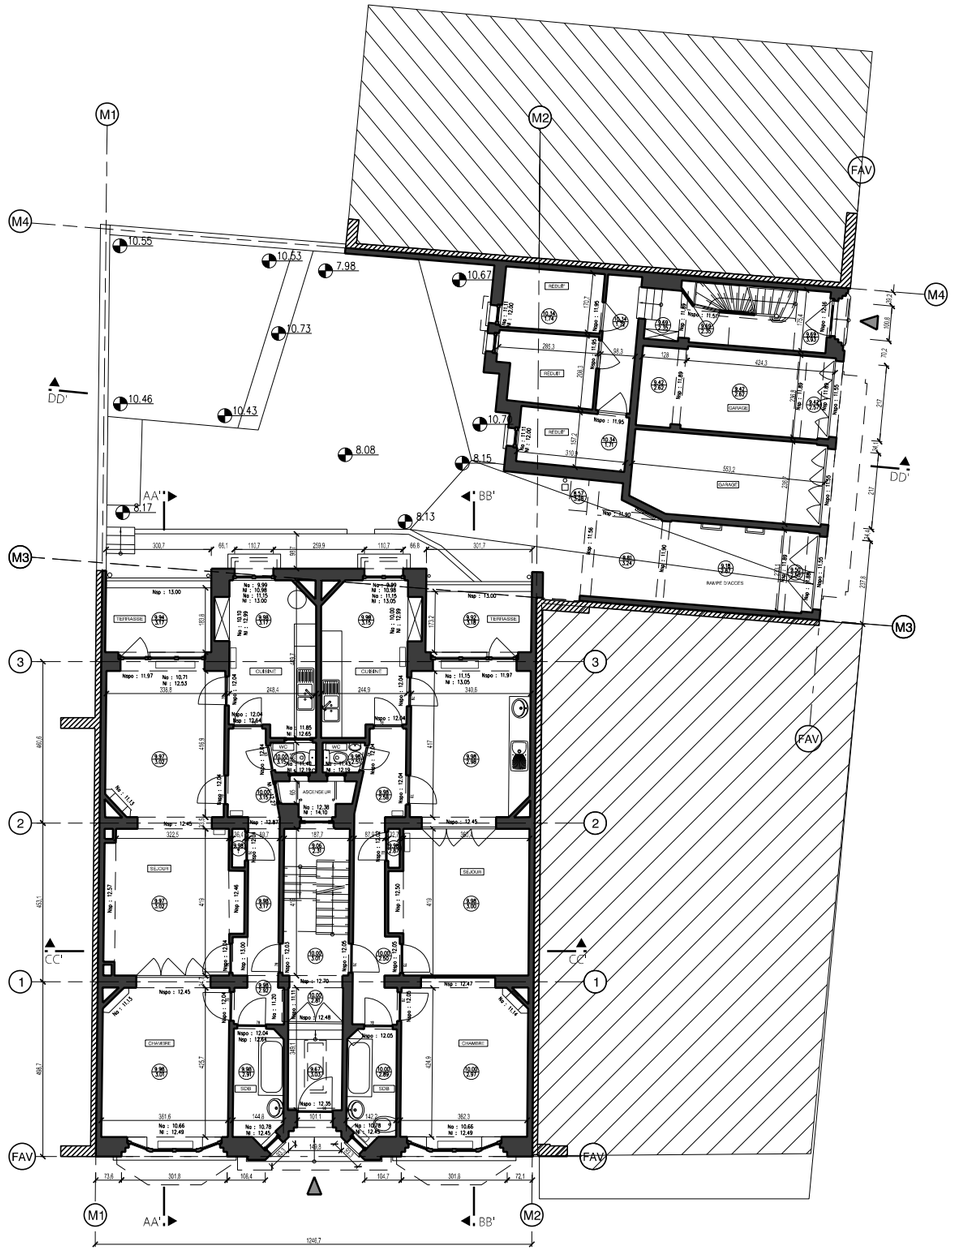

PLAN REZ-DE-CHAUSSÉE

DOSSIER ADMINISTRATIF NON VALABLE POUR EXECUTION

TOUTES LES COTES ET NIVEAUX RENSEIGNES SUR CE PLAN SONT DONNES A TITRE INDICATIF ET SONT A VERIFIER SUR PLACE PAR L'ENTREPRENEUR

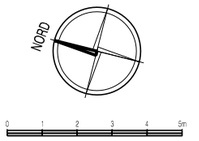

LEGENDE DES NIVEAUX

- NIVEAU BETON EXISTANT
- NIVEAU BETON FUTUR
- NIVEAU FINI EXISTANT
- NIVEAU FINI FUTUR
- HAUTEUR SOUS DALLE
- HAUTEUR SOUS POUTRE
- HAUTEUR SOUS FAUX-PLAFOND
- NIVEAU FINI FUTUR HAUTEUR SOUS DALLE

LEGENDE DES TRAMES

- MACONNERIE OU BETON EXISTANT
- MACONNERIE NON PORTANTE
- MACONNERIE PORTANTE
- BETON
- BLOC DE BETON CELLULAIRE
- MACONNERIE BLOCS STEPOC
- CLOISON LEGERE
- CLOISON LEGERE
- ISOLANT RIGIDE
- ISOLATION SOUPLE
- VIDE TREMIE
- ZONE PERCABLE
- TOITURE VERTE
- TERRAIN NATUREL
- ENTREE

INDICE	MODIFICATIONS	DATE

RUE ANDRÉE GEULEN 60
RUE VANDERKINDERE 332

REGION DE BRUXELLES-CAPITALE
COMMUNE D'UCCLE

RÉNOVATION DE LOGEMENTS ET CRÉATION DE DEUX PENTHOUSES

Cadastre Division 8 Section B numéro 277x19
Cadastre Division 8 Section B numéro 277y19

MAITRE DE L'OUVRAGE

ARCHITECTE

SITUATION EXISTANTE DE FAIT


DOSSIER DE DEMANDE DE PERMIS D'URBANISME

PLANS ÉTAGE -1 ET REZ-DE-CHAUSSÉE


Projet	Phase	Numéro	Index	Date
196XP..1.		04/17	.	25/06/2026

Echelle: 1:50

XPCF.dgn 16-07-26 15:36:00

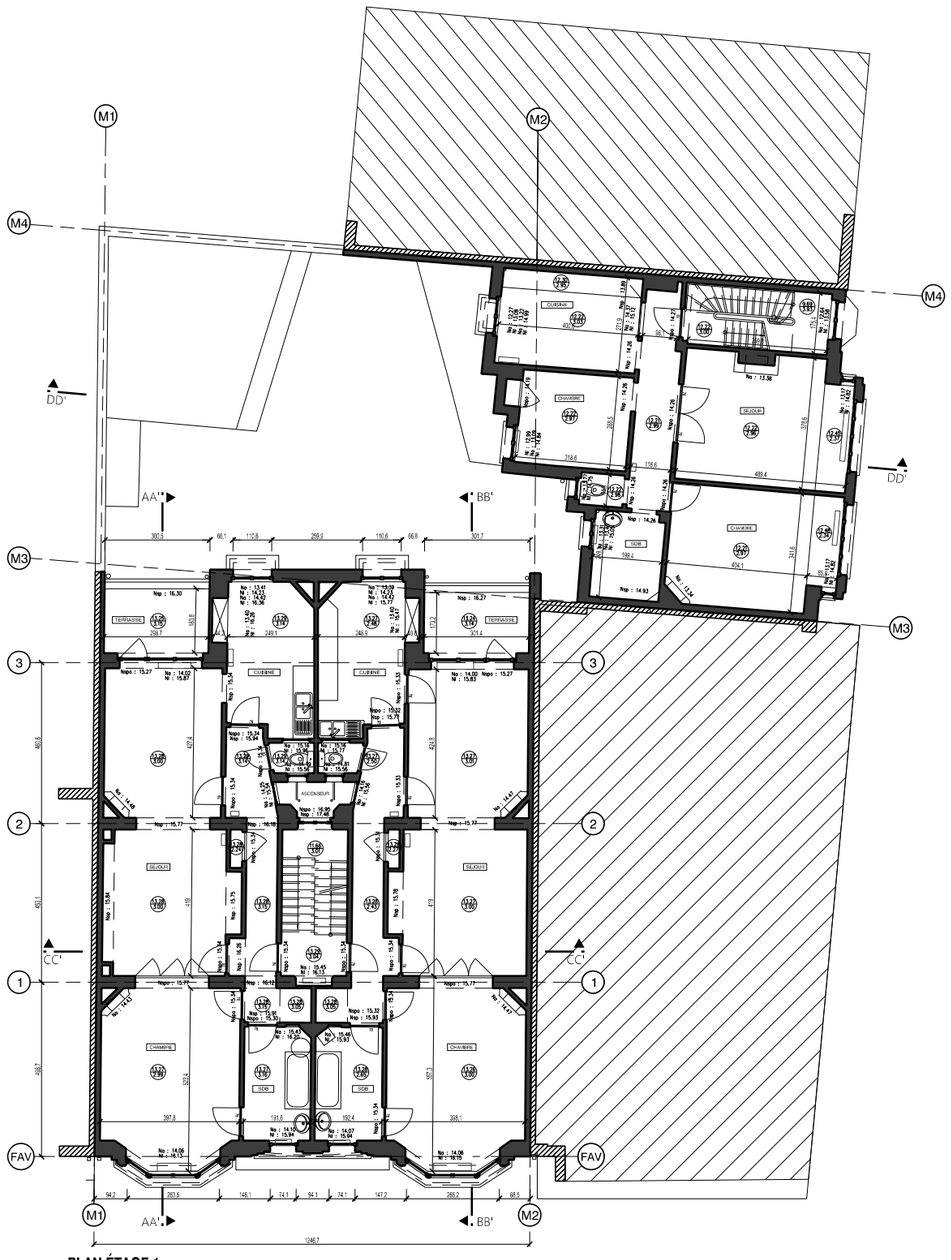


PLAN ÉTAGE 1

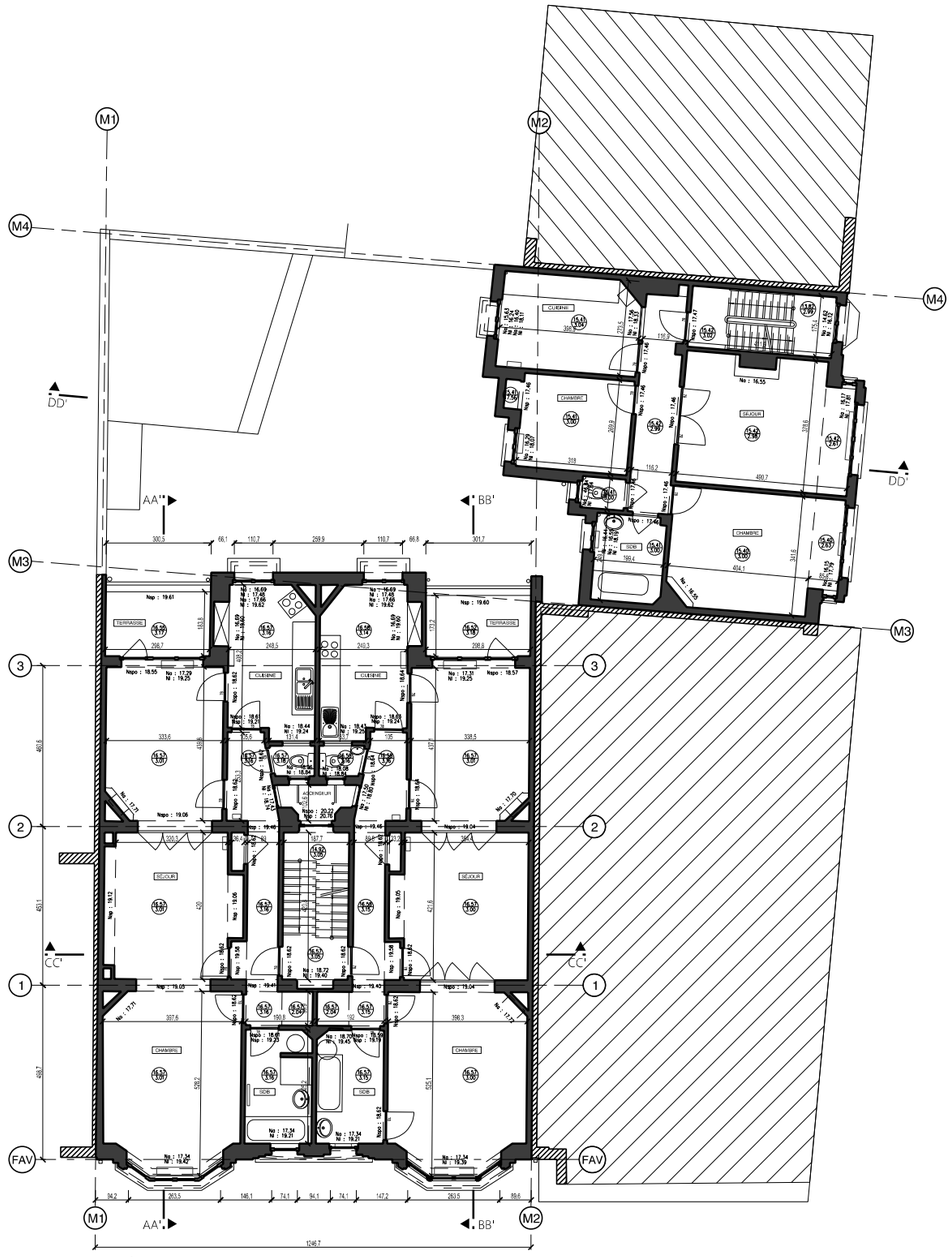

PLAN ÉTAGE 2

DOSSIER ADMINISTRATIF NON VALABLE POUR EXECUTION

TOUTES LES COTES ET NIVEAUX RENSEIGNES SUR CE PLAN SONT DONNES A TITRE INDICATIF ET SONT A VERIFIER SUR PLACE PAR L'ENTREPRENEUR

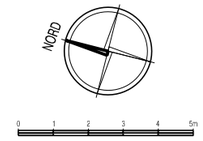

LEGENDE DES NIVEAUX

- NIVEAU BETON EXISTANT
- NIVEAU BETON FUTUR
- NIVEAU FINI EXISTANT
- NIVEAU FINI FUTUR
- HAUTEUR SOUS DALLE
- HAUTEUR SOUS POUTRE
- HAUTEUR SOUS FAUX-PLAFOND
- NIVEAU FINI FUTUR HAUTEUR SOUS DALLE

LEGENDE DES TRAMES

- MACONNERIE OU BETON EXISTANT
- MACONNERIE NON PORTANTE
- MACONNERIE PORTANTE
- BETON
- BLOC DE BETON CELLULAIRE
- MACONNERIE BLOCS STEPOC
- CLOISON LEGERE
- CLOISON LEGERE
- ISOLANT RIGIDE
- ISOLATION SOUPLE
- VIDE TREMIE
- ZONE PERCABLE
- TOITURE VERTE
- TERRAIN NATUREL
- ENTREE

INDICE	MODIFICATIONS	DATE
.	.	.
.	.	.
.	.	.

RUE ANDRÉE GEULEN 60
RUE VANDERKINDERE 332

REGION DE BRUXELLES-CAPITALE
COMMUNE D'UCCLE

RÉNOVATION DE LOGEMENTS ET CRÉATION DE DEUX PENTHOUSES


MAITRE DE L'OUVRAGE

ARCHITECTE


SITUATION EXISTANTE DE FAIT

DOSSIER DE DEMANDE DE PERMIS D'URBANISME

PLANS ÉTAGE 1 ET ÉTAGE 2

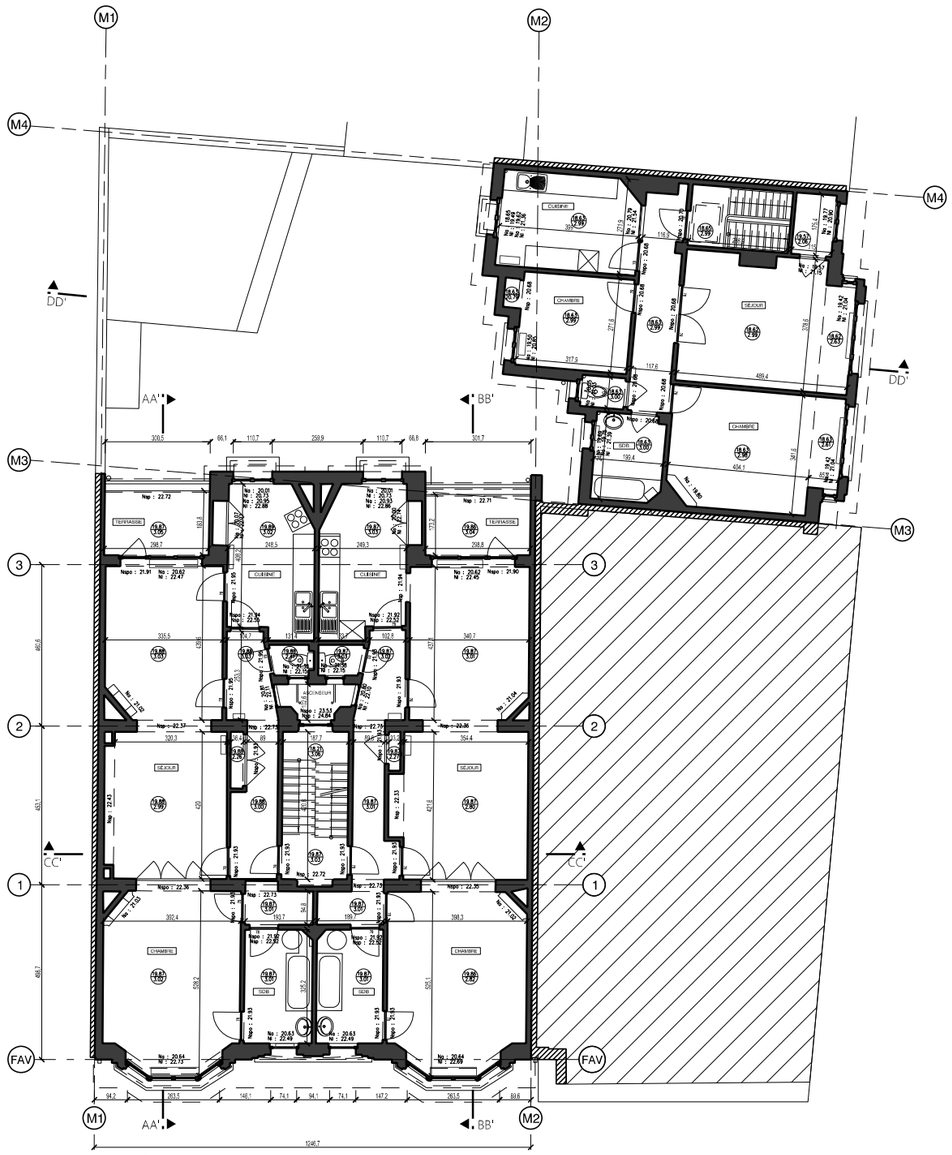


PLAN ÉTAGE 3

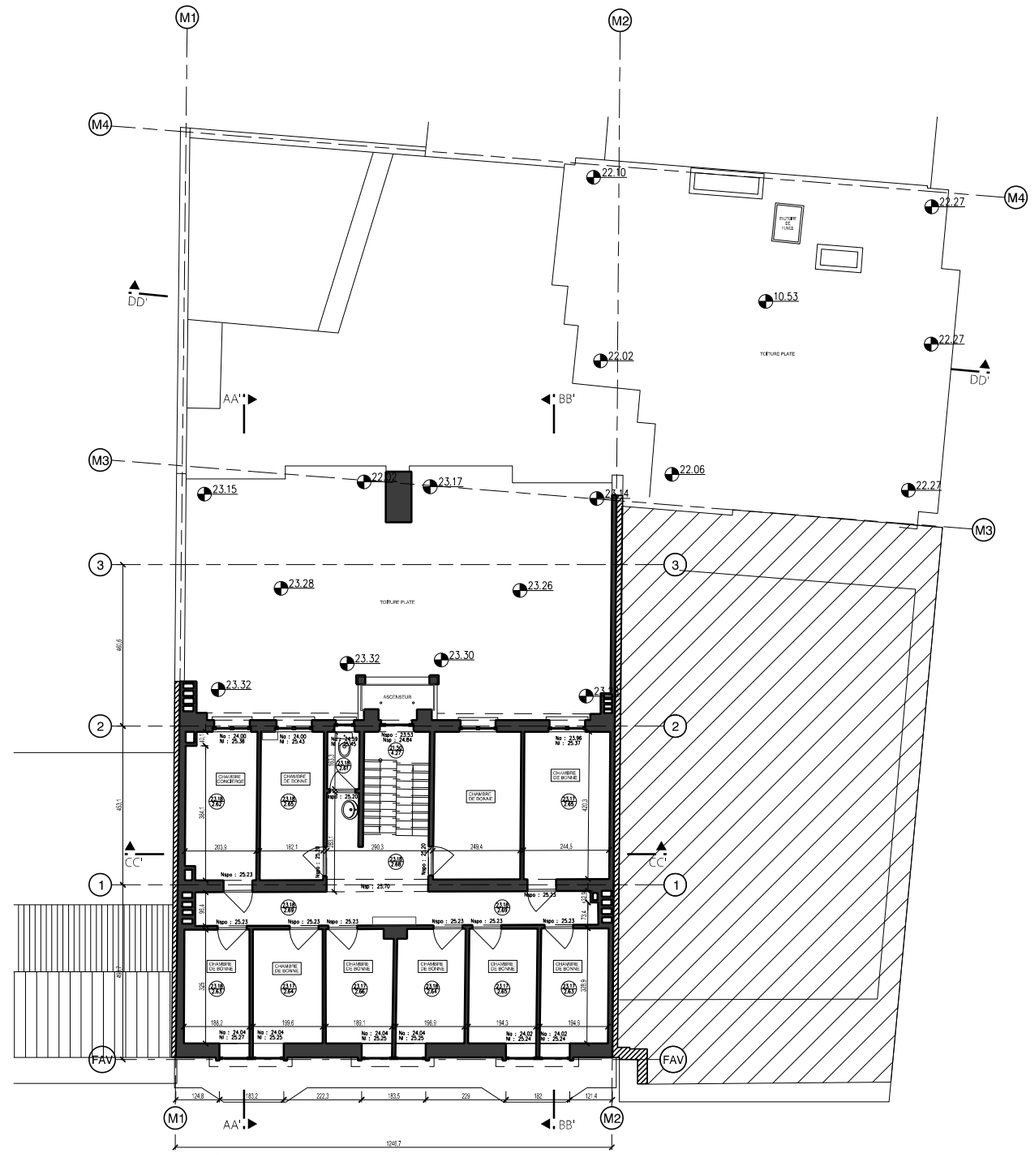

PLAN ÉTAGE 4

DOSSIER ADMINISTRATIF NON VALABLE POUR EXECUTION

TOUTES LES COTES ET NIVEAUX RENSEIGNES SUR CE PLAN SONT DONNES A TITRE INDICATIF ET SONT A VERIFIER SUR PLACE PAR L'ENTREPRENEUR

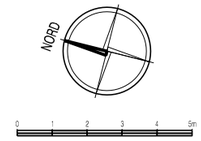

LEGENDE DES NIVEAUX

- NIVEAU BETON EXISTANT
- NIVEAU BETON FUTUR
- NIVEAU FINI EXISTANT
- NIVEAU FINI FUTUR
- HAUTEUR SOUS DALLE
- HAUTEUR SOUS POUTRE
- HAUTEUR SOUS FAUX-PLAFOND
- NIVEAU FINI FUTUR HAUTEUR SOUS DALLE

LEGENDE DES TRAMES

- MACONNERIE OU BETON EXISTANT
- MACONNERIE NON PORTANTE
- MACONNERIE PORTANTE
- BETON
- BLOC DE BETON CELLULAIRE
- MACONNERIE BLOCS STEPOC
- CLOISON LEGERE
- CLOISON LEGERE
- ISOLANT RIGIDE
- ISOLATION SOUPLE
- VIDE TREMIE
- ZONE PERCABLE
- TOITURE VERTE
- ENTREE

INDICE	MODIFICATIONS	DATE
.	.	.
.	.	.
.	.	.

RUE ANDRÉE GEULEN 60
RUE VANDERKINDERE 332

REGION DE BRUXELLES-CAPITALE
COMMUNE D'UCCLE

RÉNOVATION DE LOGEMENTS ET CRÉATION DE DEUX PENTHOUSES

Cadastre Division 8 Section B n^ 277x19
Cadastre Division 8 Section B n^ 277y19

MAITRE DE L'OUVRAGE

ARCHITECTE

SITUATION EXISTANTE DE FAIT


DOSSIER DE DEMANDE DE PERMIS D'URBANISME

PLANS ÉTAGE 3 ET ÉTAGE 4

Numéro	Indice	Date
196XP..1.	06/17 .	23/06/2026

Echelle 1:50


XPCF.dgn 16-07-26 15:37:08

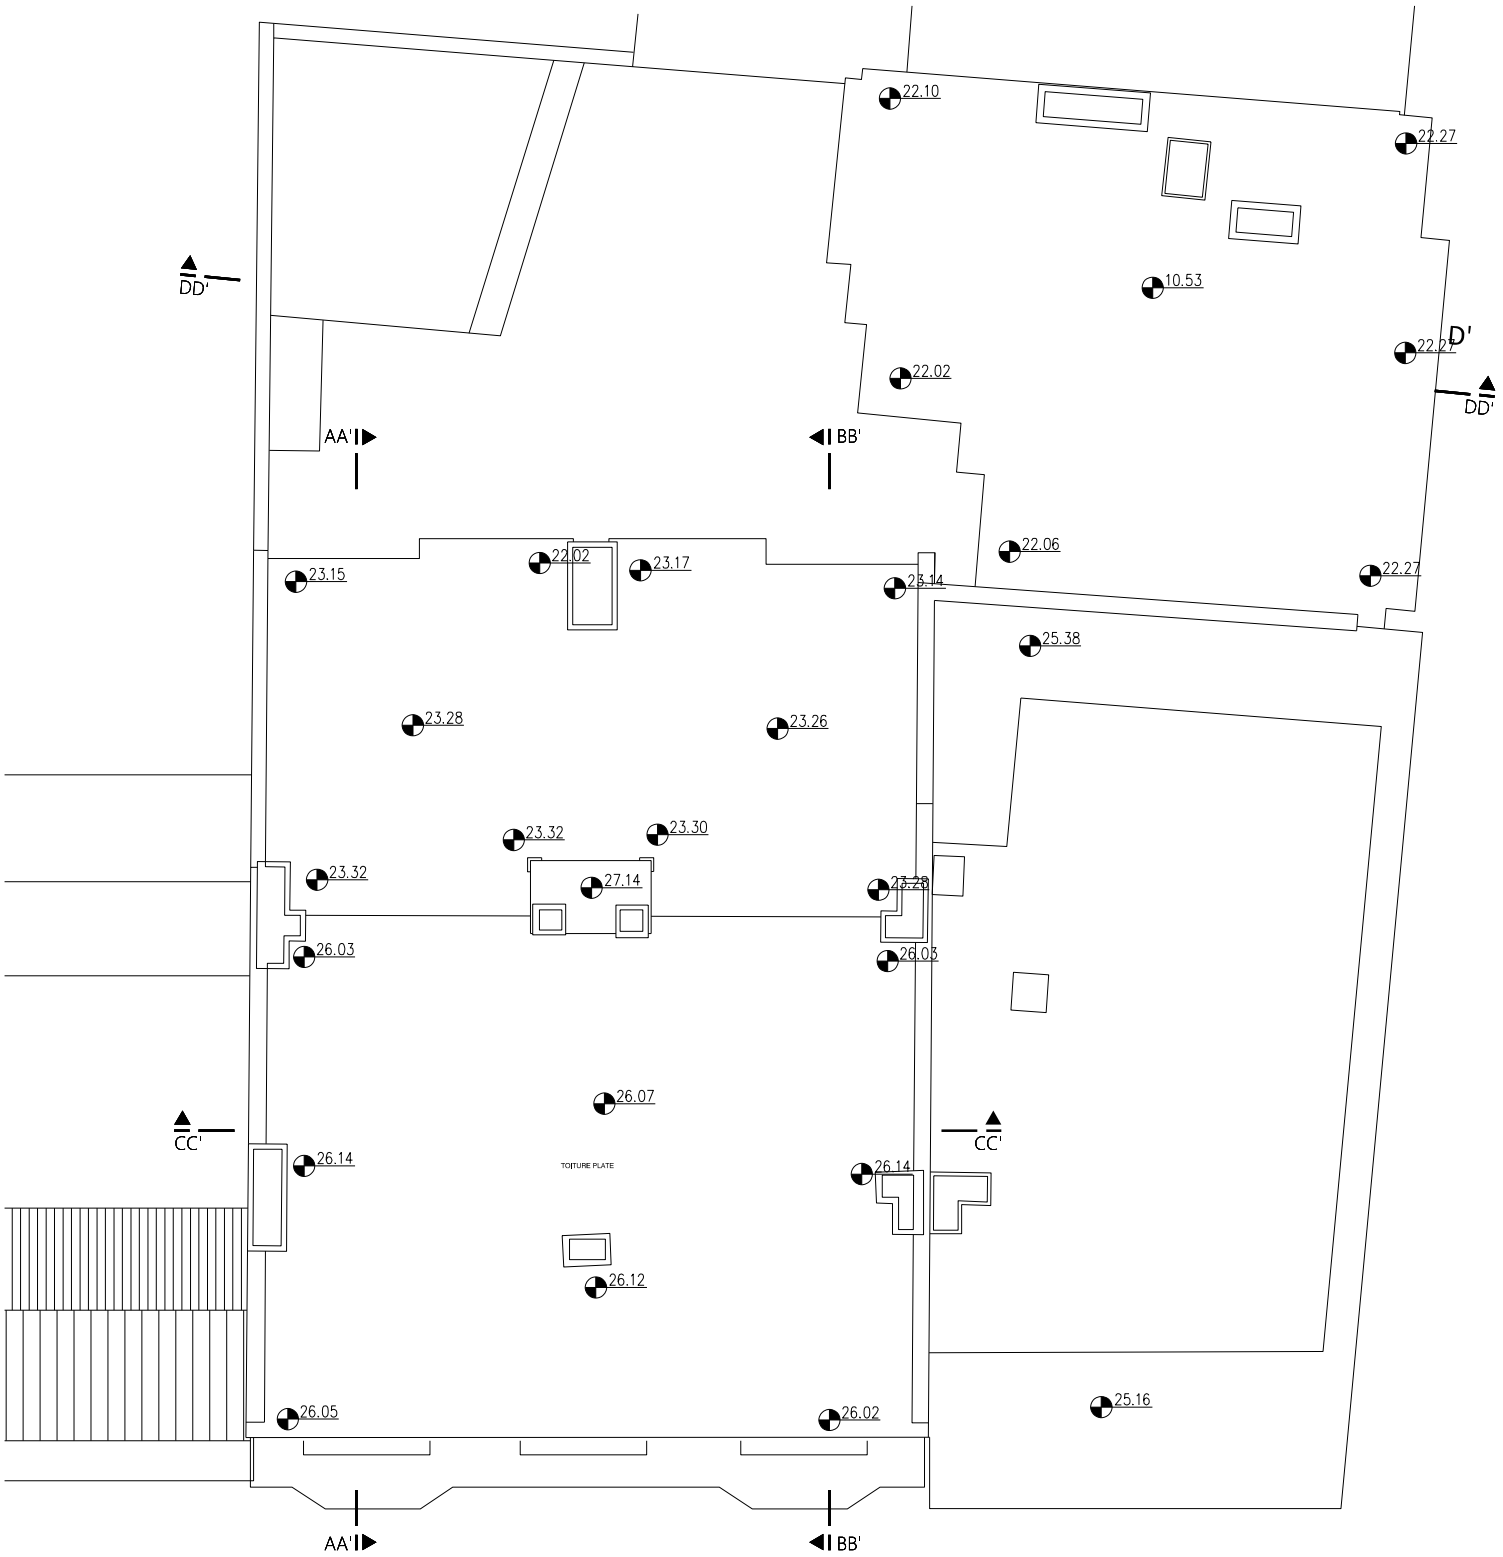

PLAN TOITURE

DOSSIER ADMINISTRATIF NON VALABLE POUR EXECUTION

TOUTES LES COTES ET NIVEAUX RENSEIGNES SUR CE PLAN SONT DONNES A TITRE INDICATIF ET SONT A VERIFIER SUR PLACE PAR L'ENTREPRENEUR

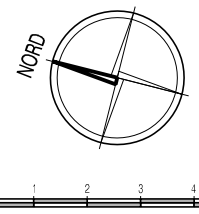

LEGENDE DES NIVEAUX

- NIVEAU BETON EXISTANT
- NIVEAU BETON FUTUR
- NIVEAU FINI EXISTANT
- NIVEAU FINI FUTUR
- HAUTEUR SOUS DALLE
- HAUTEUR SOUS POUTRE
- HAUTEUR SOUS FAUX-PLAFOND
- NIVEAU FINI FUTUR HAUTEUR SOUS DALLE

LEGENDE DES TRAMES

- MACONNERIE OU BETON EXISTANT
- MACONNERIE NON PORTANTE
- MACONNERIE PORTANTE
- BETON
- BLOC DE BETON CELLULAIRE
- MACONNERIE BLOCS STEPOC
- CLOISON LEGERE
- CLOISON LEGERE
- ISOLANT RIGIDE
- ISOLATION SOUPLE
- VIDE TREMIE
- ZONE PERCABLE
- TOITURE VERTE
- TERRAIN NATUREL
- ENTREE

INDICE	MODIFICATIONS	DATE

RUE ANDRÉE GEULEN 60
RUE VANDERKINDERE 332

REGION DE BRUXELLES-CAPITALE
COMMUNE D'UCCLE

RÉNOVATION DE LOGEMENTS ET CRÉATION DE DEUX PENTHOUSES

Cadastre Division 8 Section B n^ 277x19
Cadastre Division 8 Section B n^ 277y19

MAITRE DE L'OUVRAGE

ARCHITECTE

SITUATION EXISTANTE DE FAIT

DOSSIER DE DEMANDE DE PERMIS D'URBANISME


PLANS TOITURES

Dossier	Phase	Type	Version	Numero	Indice	Date
196	XP	.	1	07/17	.	23/06/2026

Echelle 1/50

XPCF.dgn 16-07-26 15:37:39



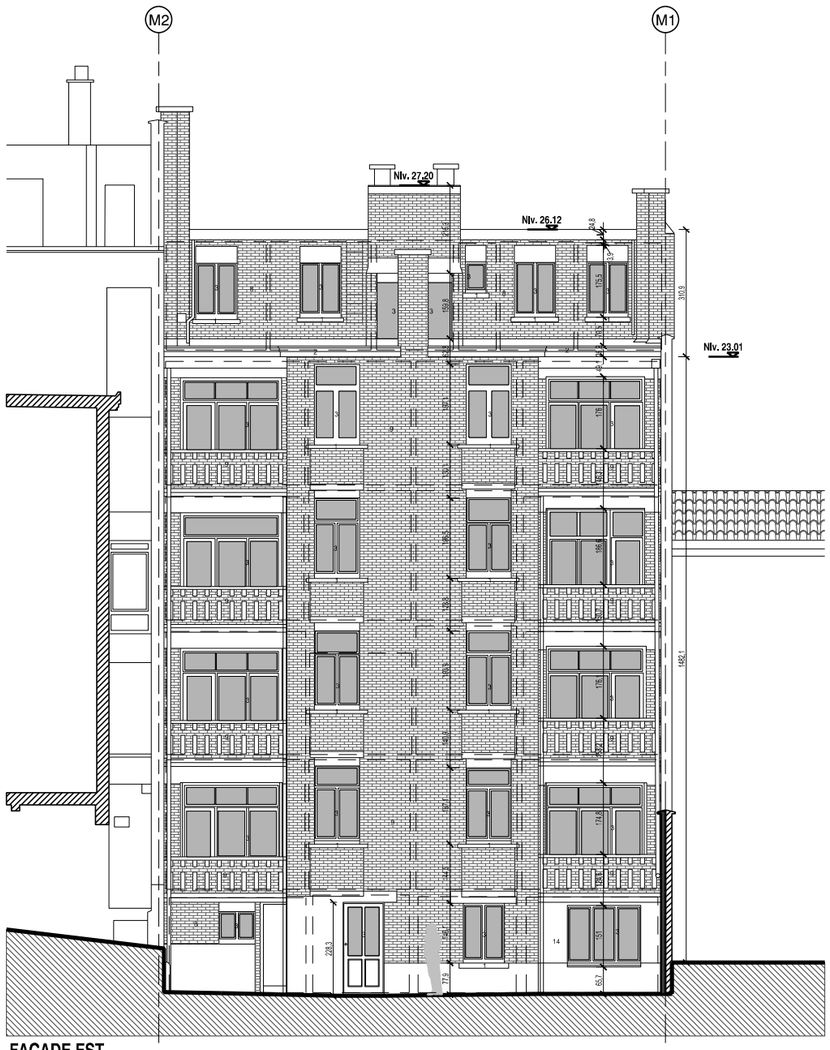

LEGENDE DES TRAMES

- MACONNERIE OU BETON EXISTANT
- MACONNERIE NON PORTANTE
- MACONNERIE PORTANTE
- BETON
- BLOC DE BETON CELLULAIRE
- MACONNERIE BLOCS STEPOC
- CLOISON LEGERE
- CLOISON LEGERE
- ISOLANT RIGIDE
- ISOLATION SOUPLE
- VIDE TREMIE
- ZONE PERCABLE
- TOITURE VERTE
- TERRAIN NATUREL
- ENTREE

LISTE DES MATERIAUX

1. PIERRE BLEU TON NATUREL
2. MENUISERIE BOIS BLANC
3. CHASSIS BOIS TON BLANC - existant
4. CHASSIS PVC TON BLANC - existant
5. CHASSIS BOIS TON GRIS - projet
6. CHASSIS BOIS TON BLANC - projet
7. CHASSIS PVC TON BLANC - projet
8. ENDUIT SUR ISOLANT TON BEIGE
9. BRIQUE TON ROUGE/BRUN
10. PLAQUETTE DE PAREMENT ROUGE/BRUN
11. GARDE-CORPS METALLIQUE
12. FERRONNERIE
13. ZINC TON GRIS
14. CIMENTAGE TON GREIGE
15. ENDUIT TON BLANC
16. ARDOISE TON NOIR
17. MENUISERIE METALLIQUE THERMOLAQUE GRIS
18. MENUISERIE BOIS TON GRIS
19. MENUISERIE METALLIQUE THERMOLAQUE BLANC

INDICE	MODIFICATIONS	DATE

DOSSIER ADMINISTRATIF NON VALABLE POUR EXECUTION

TOUTES LES COTES ET NIVEAUX RENSEIGNES SUR CE PLAN SONT DONNES A TITRE INDICATIF ET SONT A VERIFIER SUR PLACE PAR L'ENTREPRENEUR

RUE ANDRÉE GEULEN 60
RUE VANDERKINDERE 332

REGION DE BRUXELLES-CAPITALE
COMMUNE D'UCCLE

RÉNOVATION DE LOGEMENTS ET CRÉATION DE DEUX PENTHOUSES

Cadastre Division 8 Section B numéro 277x19
Cadastre Division 8 Section B numéro 277y19

MAITRE DE L'OUVRAGE

ARCHITECTE

SITUATION EXISTANTE DE DROIT

DOSSIER DE DEMANDE DE PERMIS D'URBANISME

FACADE OUEST ET EST

Dossier	Phase	Plan	Version	Numéro	Indice	Date
196	XF	. .	1 .	08/17	.	23/09/2026

Echelle: 1:50

XPCF.dgn 16-07-26 15:38:35



COUPE AA'

COUPE BB'

COUPE CC'

LEGENDE DES TRAMES

- MACONNERIE OU BETON EXISTANT
- MACONNERIE NON PORTANTE
- MACONNERIE PORTANTE
- BETON
- BLOC DE BETON CELLULAIRE
- MACONNERIE BLOCS STEPOC
- CLOISON LEGERE
- CLOISON LEGERE
- ISOLANT RIGIDE
- ISOLATION SOUPLE
- VIDE TREMIE
- ZONE PERCABLE
- TOITURE VERTE
- TERRAIN NATUREL
- ENTREE

LISTE DES MATERIAUX

1. PIERRE BLEU TON NATUREL
2. MENUISERIE BOIS BLANC
3. CHASSIS BOIS TON BLANC - existant
4. CHASSIS PVC TON BLANC - existant
5. CHASSIS BOIS TON GRIS - projet
6. CHASSIS BOIS TON BLANC - projet
7. CHASSIS PVC TON BLANC - projet
8. ENDUIT SUR ISOLANT TON BEIGE
9. BRIQUE TON ROUGE/BRUN
10. PLAQUETTE DE PAREMENT ROUGE/BRUN
11. GARDE-CORPS METALLIQUE
12. FERRONNERIE
13. ZINC TON GRIS
14. CIMENTAGE TON GREIGE
15. ENDUIT TON BLANC
16. ARDOISE TON NOIR
17. MENUISERIE METALLIQUE THERMOLAQUÉ GRIS
18. MENUISERIE BOIS TON GRIS
19. MENUISERIE METALLIQUE THERMOLAQUÉ BLANC

INDICE	MODIFICATIONS	DATE

RUE ANDRÉE GEULEN 60
RUE VANDERKINDERE 332

REGION DE BRUXELLES-CAPITALE
COMMUNE D'UCCLE

RÉNOVATION DE LOGEMENTS ET CRÉATION DE DEUX PENTHOUSES

Cadastre Division 8 Section B numéro 277x19
Cadastre Division 8 Section B numéro 277y19

MAITRE DE L'OUVRAGE

ARCHITECTE

SITUATION EXISTANTE DE FAIT

DOSSIER DE DEMANDE DE PERMIS D'URBANISME

COUPE AA', COUPE BB' ET COUPE CC'


DOSSIER ADMINISTRATIF NON VALABLE POUR EXECUTION


TOUTES LES COTES ET NIVEAUX RENSEIGNES SUR CE PLAN SONT DONNES A TITRE INDICATIF ET SONT A VERIFIER SUR PLACE PAR L'ENTREPRENEUR


Numéro	Index	Date
196XC..1. 09/17 .		25/06/2026

Echelle: 1:50

XPCF.dgn 16-07-26 15:39:05

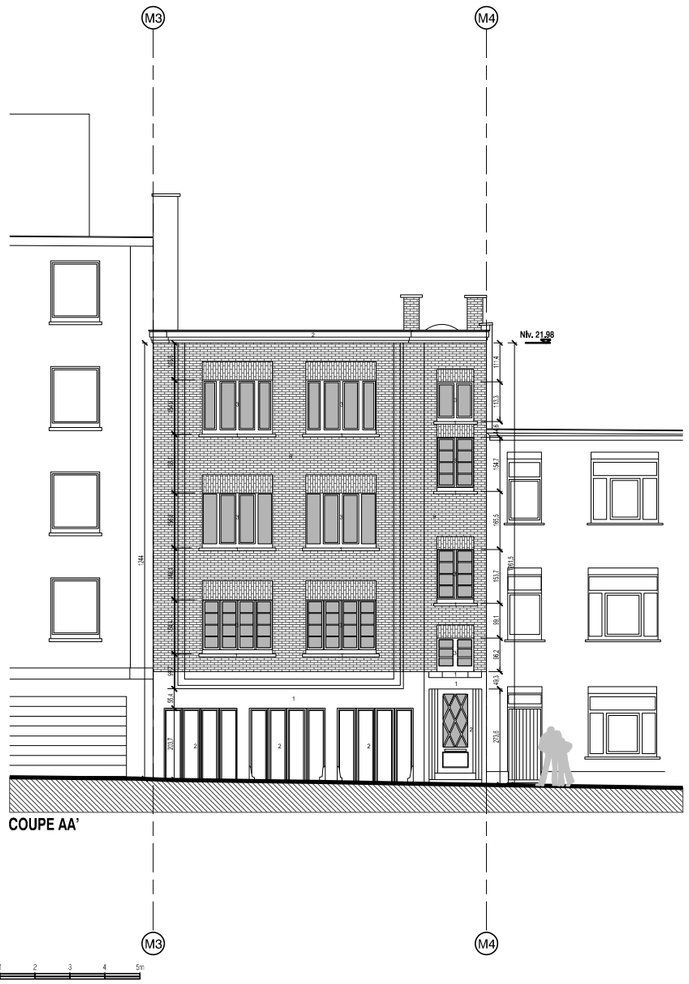

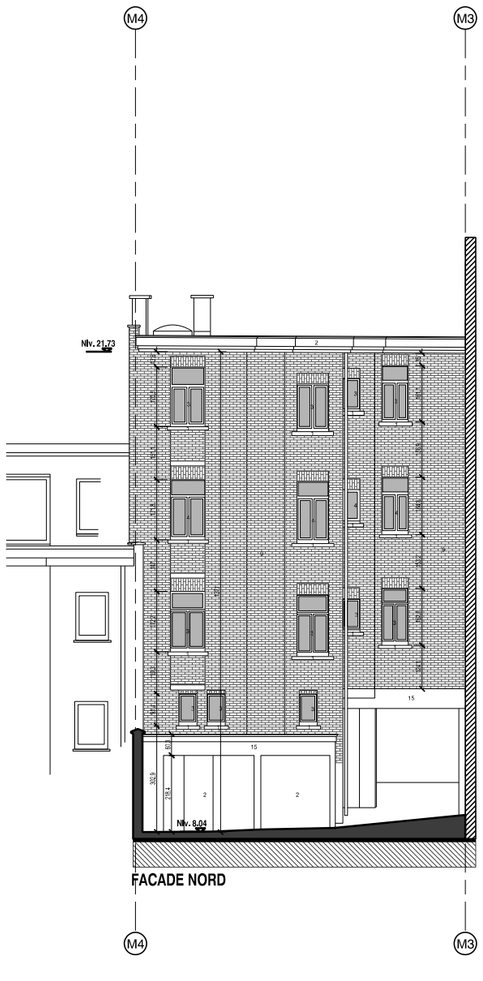

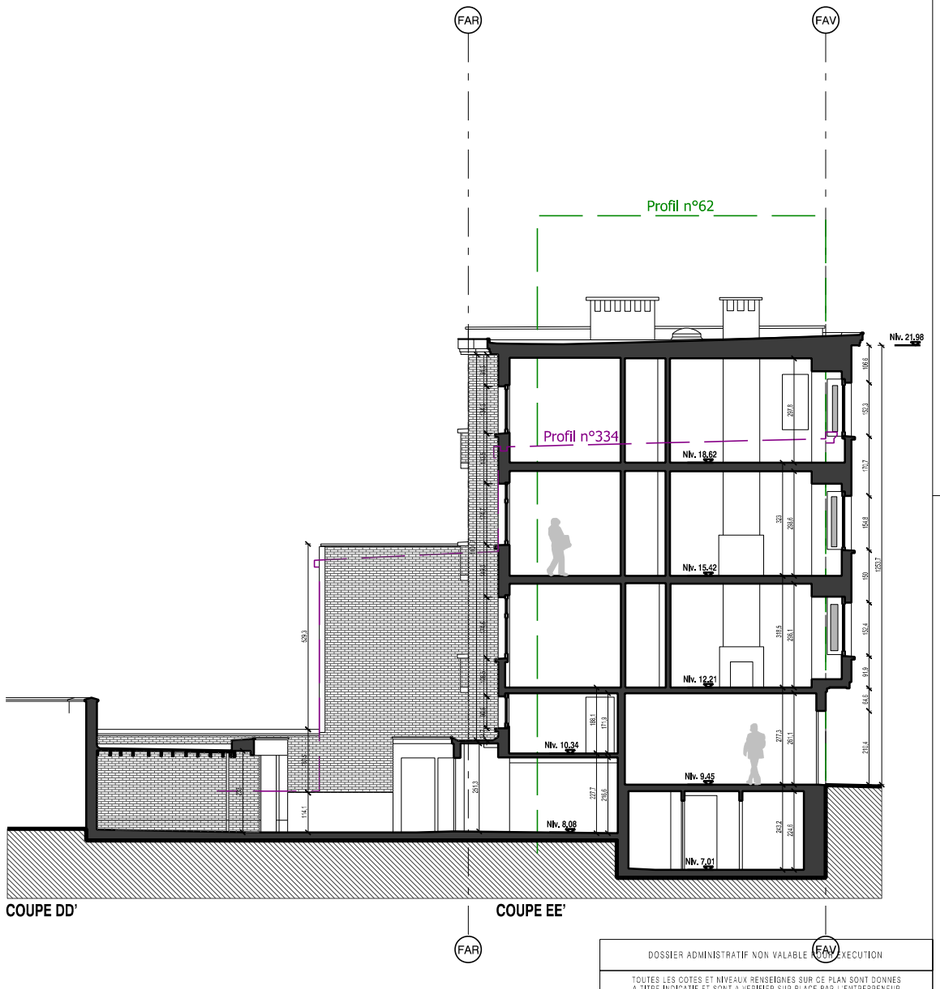

0 1 2 3 4 5m

DOSSIER ADMINISTRATIF NON VALABLE EXECUTION

TOUTES LES COTES ET NIVEAUX RENSEIGNES SUR CE PLAN SONT DONNES A TITRE INDICATIF ET SONT A VERIFIER SUR PLACE PAR L'ENTREPRENEUR

LEGENDE DES TRAMES

- MACONNERIE OU BETON EXISTANT
- MACONNERIE NON PORTANTE
- MACONNERIE PORTANTE
- BETON
- BLOC DE BETON CELLULAIRE
- MACONNERIE BLOCS STEPOC
- CLOISON LEGERE
- CLOISON LEGERE
- ISOLANT RIGIDE
- ISOLATION SOUPLE
- VIDE TREMIE
- ZONE PERCABLE
- TOITURE VERTE
- TERRAIN NATUREL
- ENTREE

LISTE DES MATERIAUX

1. PIERRE BLEU TON NATUREL
2. MENUISERIE BOIS BLANC
3. CHASSIS BOIS TON BLANC - existant
4. CHASSIS PVC TON BLANC - existant
5. CHASSIS BOIS TON GRIS - projet
6. CHASSIS BOIS TON BLANC - projet
7. CHASSIS PVC TON BLANC - projet
8. ENDUIT SUR ISOLANT TON BEIGE
9. BRIQUE TON ROUGE/BRUN
10. PLAQUETTE DE PAREMENT ROUGE/BRUN
11. GARDE-CORPS METALLIQUE
12. FERRONNERIE
13. ZINC TON GRIS
14. CIMENTAGE TON GREIGE
15. ENDUIT TON BLANC
16. ARDOISE TON NOIR
17. MENUISERIE METALLIQUE THERMOLAQUE GRIS
18. MENUISERIE BOIS TON GRIS
19. MENUISERIE METALLIQUE THERMOLAQUE BLANC

INDICE	MODIFICATIONS	DATE

RUE ANDRÉE GEULEN 60
RUE VANDERKINDERE 332

REGION DE BRUXELLES-CAPITALE
COMMUNE D'UCCLE

RÉNOVATION DE LOGEMENTS ET CRÉATION DE DEUX PENTHOUSES

Cadastre Division 8 Section B numéro 277x19
Cadastre Division 8 Section B numéro 277y19

MAITRE DE L'OUVRAGE

ARCHITECTE

SITUATION EXISTANTE DE FAIT

DOSSIER DE DEMANDE DE PERMIS D'URBANISME


FACADE SUD, FACADE NORD, COUPE DD'

Numéro	Echelle	Date
196 XCF . 1 . 10/17 .	1:50	23/06/2026

XPCF.dgn 16-07-26 15:39:36



PLAN SOUS-SOL -1

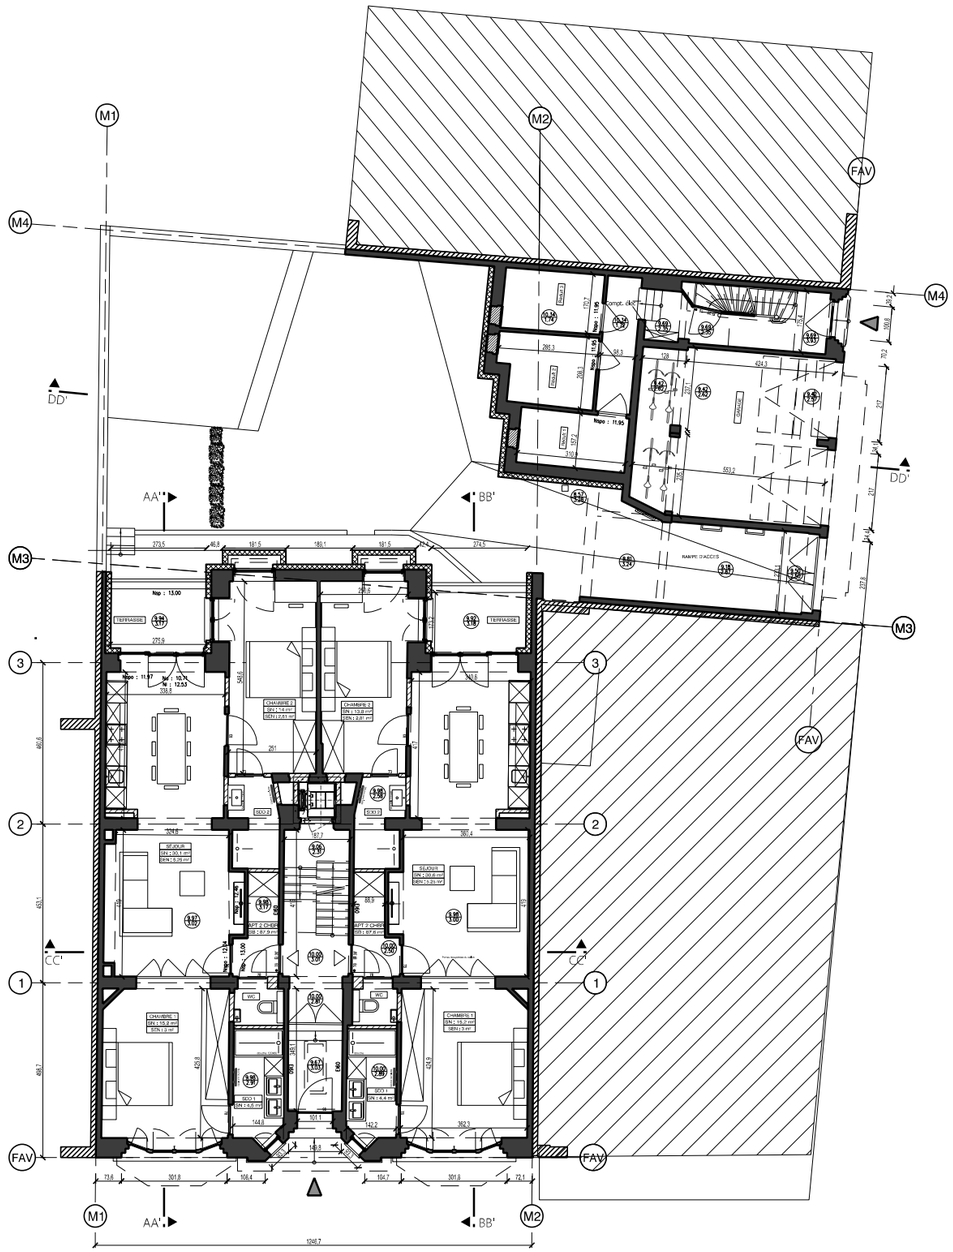

PLAN REZ-DE-CHAUSSÉE

DOSSIER ADMINISTRATIF NON VALABLE POUR EXECUTION

TOUTES LES COTES ET NIVEAUX RENSEIGNES SUR CE PLAN SONT DONNES A TITRE INDICATIF ET SONT A VERIFIER SUR PLACE PAR L'ENTREPRENEUR

NORD

0 1 2 3 4 5m

LEGENDE DES NIVEAUX

- NIVEAU BETON EXISTANT
- NIVEAU BETON FUTUR
- NIVEAU FINI EXISTANT
- NIVEAU FINI FUTUR
- HAUTEUR SOUS DALLE
- HAUTEUR SOUS POUTRE
- HAUTEUR SOUS FAUX-PLAFOND
- NIVEAU FINI FUTUR HAUTEUR SOUS DALLE

LEGENDE DES TRAMES

- MACONNERIE OU BETON EXISTANT
- MACONNERIE NON PORTANTE
- MACONNERIE PORTANTE
- BETON
- BLOC DE BETON CELLULAIRE
- MACONNERIE BLOCS STEPOC
- CLOISON LEGERE
- CLOISON LEGERE
- ISOLANT RIGIDE
- ISOLATION SOUPLE
- VIDE TREMIE
- ZONE PERCABLE
- TOITURE VERTE
- TERRAIN NATUREL
- ENTREE

INDICE	MODIFICATIONS	DATE
.	.	.
.	.	.
.	.	.

RUE ANDRÉE GEULEN 60
RUE VANDERKINDERE 332

REGION DE BRUXELLES-CAPITALE
COMMUNE D'UCCLE

RÉNOVATION DE LOGEMENTS ET CRÉATION DE DEUX PENTHOUSES

Cadastre Division 8 Section B numéro 277x19
Cadastre Division 8 Section B numéro 277y19

MAITRE DE L'OUVRAGE

ARCHITECTE


SITUATION PROJETÉE

DOSSIER DE DEMANDE DE PERMIS D'URBANISME


PLANS ÉTAGE -1 ET REZ-DE-CHAUSSÉE

Y	196	BP . .	1 .	11/17 .	11/09/2026

BPCF.dgn 11-09-26 12:11:30

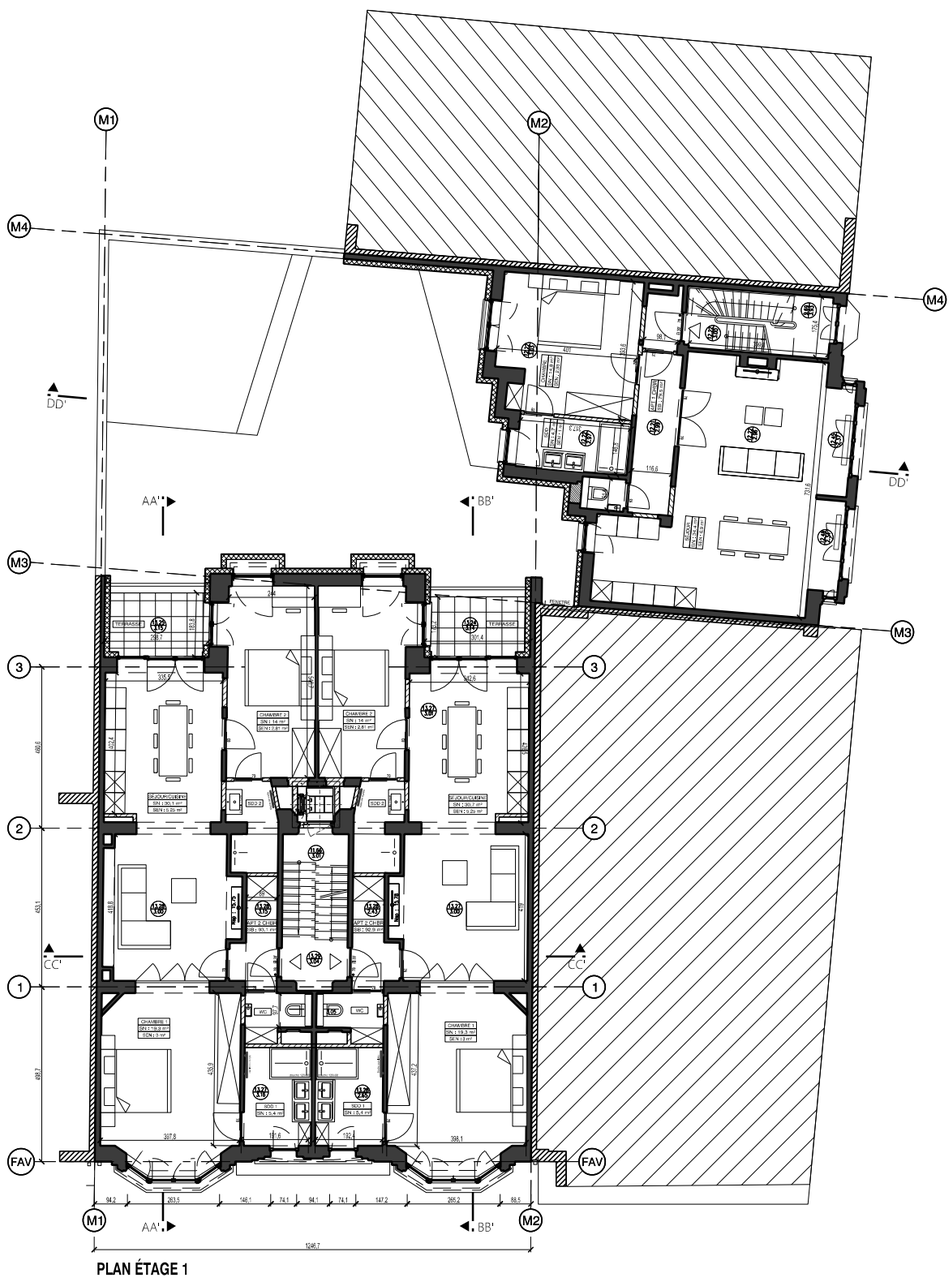


PLAN ÉTAGE 1

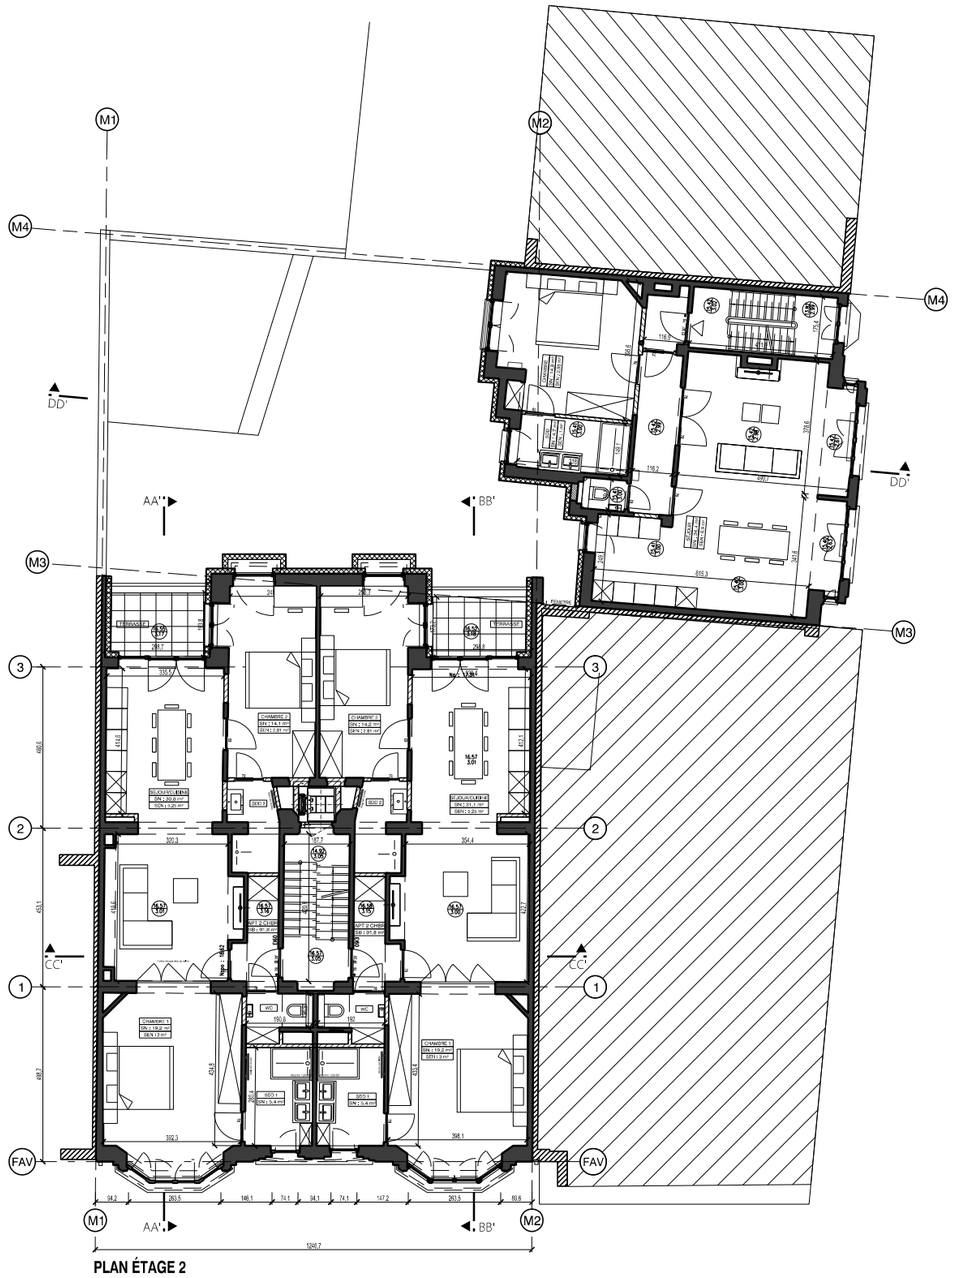

PLAN ÉTAGE 2

DOSSIER ADMINISTRATIF NON VALABLE POUR EXECUTION

TOUTES LES COTES ET NIVEAUX RENSEIGNES SUR CE PLAN SONT DONNES A TITRE INDICATIF ET SONT A VERIFIER SUR PLACE PAR L'ENTREPRENEUR

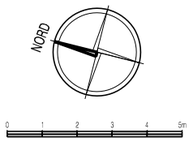

LEGENDE DES NIVEAUX

- NIVEAU BETON EXISTANT
- NIVEAU BETON FUTUR
- NIVEAU FINI EXISTANT
- NIVEAU FINI FUTUR
- HAUTEUR SOUS DALLE
- HAUTEUR SOUS POUTRE
- HAUTEUR SOUS FAUX-PLAFOND
- NIVEAU FINI FUTUR HAUTEUR SOUS DALLE

LEGENDE DES TRAMES

- MACONNERIE OU BETON EXISTANT
- MACONNERIE NON PORTANTE
- MACONNERIE PORTANTE
- BETON
- BLOC DE BETON CELLULAIRE
- MACONNERIE BLOCS STEPOC
- CLOISON LEGERE
- CLOISON LEGERE
- ISOLANT RIGIDE
- ISOLATION SOUPLE
- VIDE TREMIE
- ZONE PERCABLE
- TOITURE VERTE
- TERRAIN NATUREL
- ENTREE

INDICE	MODIFICATIONS	DATE
.		.
.		.
.		.

RUE ANDRÉE GEULEN 60
RUE VANDERKINDERE 332

REGION DE BRUXELLES-CAPITALE
COMMUNE D'UCCLE

RÉNOVATION DE LOGEMENTS ET CREATION DE DEUX PENTHOUSES

Cadastre Division 8 Section B numéro 277x19
Cadastre Division 8 Section B numéro 277y19

MAITRE DE L'OUVRAGE

ARCHITECTE

SITUATION PROJETÉE

DOSSIER DE DEMANDE DE PERMIS D'URBANISME

PLANS ÉTAGE 1 ET ÉTAGE 2


Numéro	Index	Date
196BP..1.	12/17 .	11/09/2026

Echelle 1:50

BPCF.dgn 11-09-26 12:12:14




PLAN ÉTAGE 3

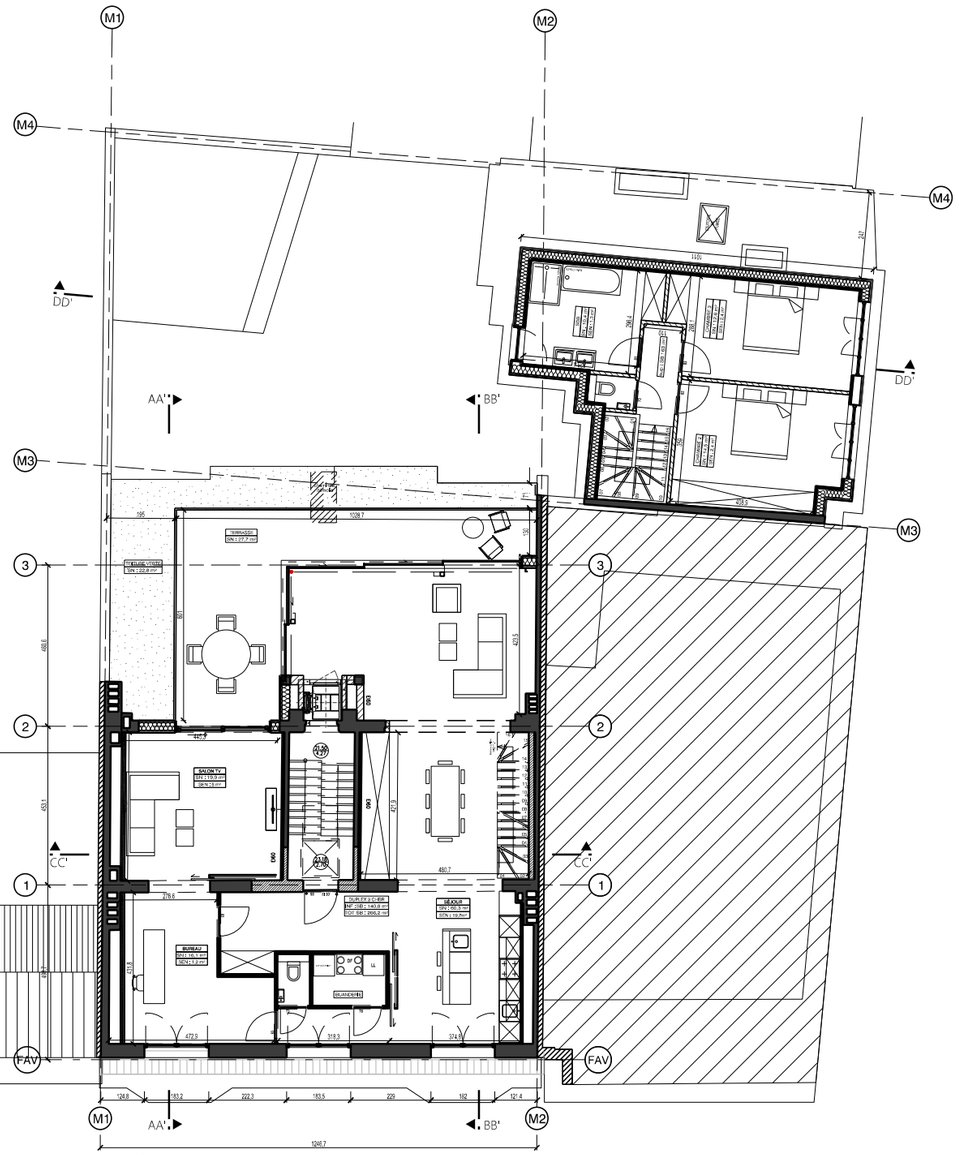

PLAN ÉTAGE 4

DOSSIER ADMINISTRATIF NON VALABLE POUR EXECUTION

TOUTES LES COTES ET NIVEAUX RENSEIGNES SUR CE PLAN SONT DONNES A TITRE INDICATIF ET SONT A VERIFIER SUR PLACE PAR L'ENTREPRENEUR

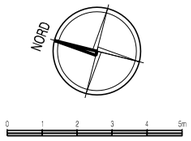

LEGENDE DES NIVEAUX

- NIVEAU BETON EXISTANT
- NIVEAU BETON FUTUR
- NIVEAU FINI EXISTANT
- NIVEAU FINI FUTUR
- HAUTEUR SOUS DALLE
- HAUTEUR SOUS POUTRE
- HAUTEUR SOUS FAUX-PLAFOND
- NIVEAU FINI FUTUR HAUTEUR SOUS DALLE

LEGENDE DES TRAMES

- MACONNERIE OU BETON EXISTANT
- MACONNERIE NON PORTANTE
- MACONNERIE PORTANTE
- BETON
- BLOC DE BETON CELLULAIRE
- MACONNERIE BLOCS STEPOC
- CLOISON LEGERE
- CLOISON LEGERE
- ISOLANT RIGIDE
- ISOLATION SOUPLE
- VIDE TREMIE
- ZONE PERCABLE
- TOITURE VERTE
- ENTREE

INDICE	MODIFICATIONS	DATE
.	.	.
.	.	.
.	.	.

RUE ANDRÉE GEULEN 60
RUE VANDERKINDERE 332

REGION DE BRUXELLES-CAPITALE
COMMUNE D'UCCLE

RÉNOVATION DE LOGEMENTS ET CRÉATION DE DEUX PENTHOUSES

Cadastre Division 8 Section B numéro 277x19
Cadastre Division 8 Section B numéro 277y19

MAITRE DE L'OUVRAGE

ARCHITECTE

SITUATION PROJETÉE


DOSSIER DE DEMANDE DE PERMIS D'URBANISME

PLANS ÉTAGE 3 ET ÉTAGE 4


196	BP . .	1 .	13/17	.

Index: 11/09/2026
Echelle: 1:50

BPCF.dgn 11-09-26 12:12:45

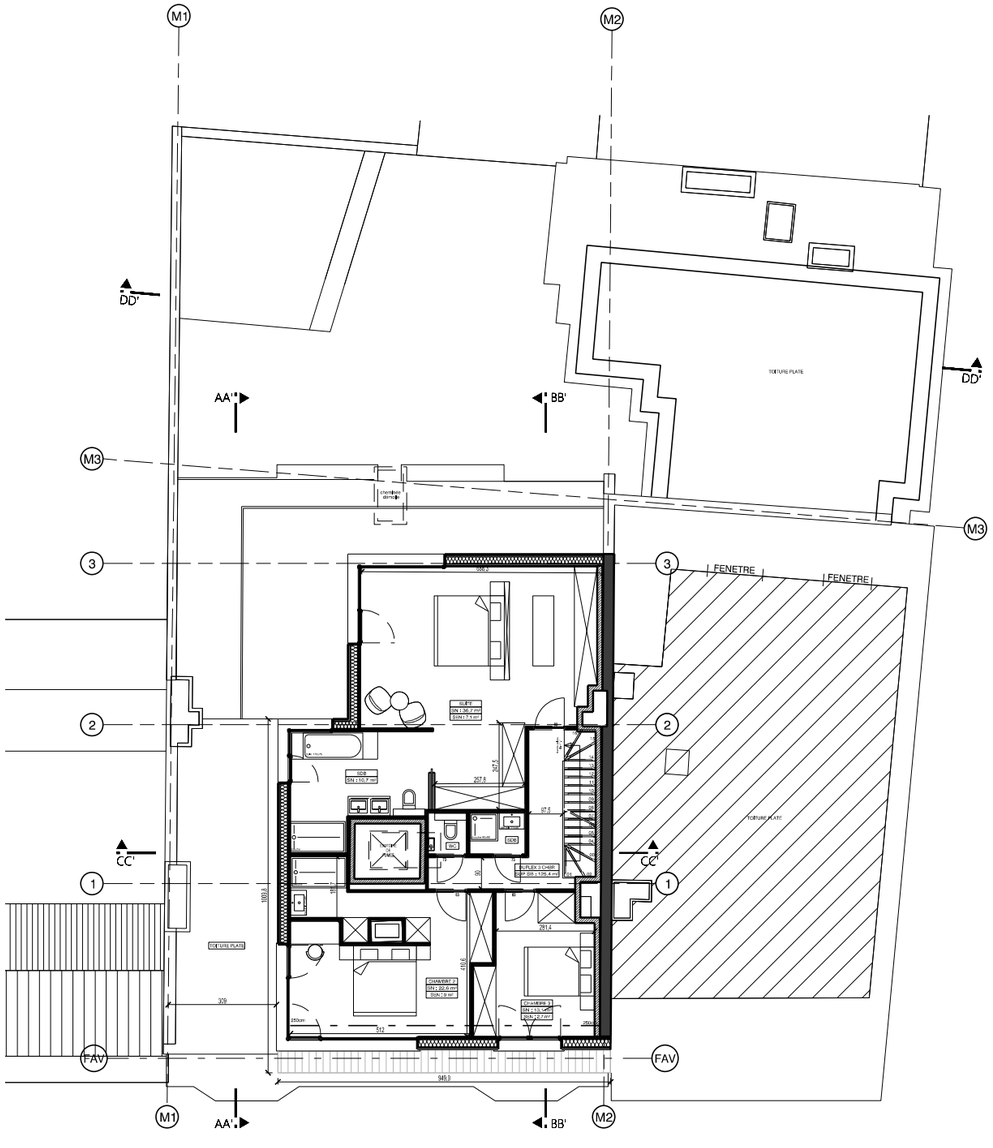


PLAN ÉTAGE 5

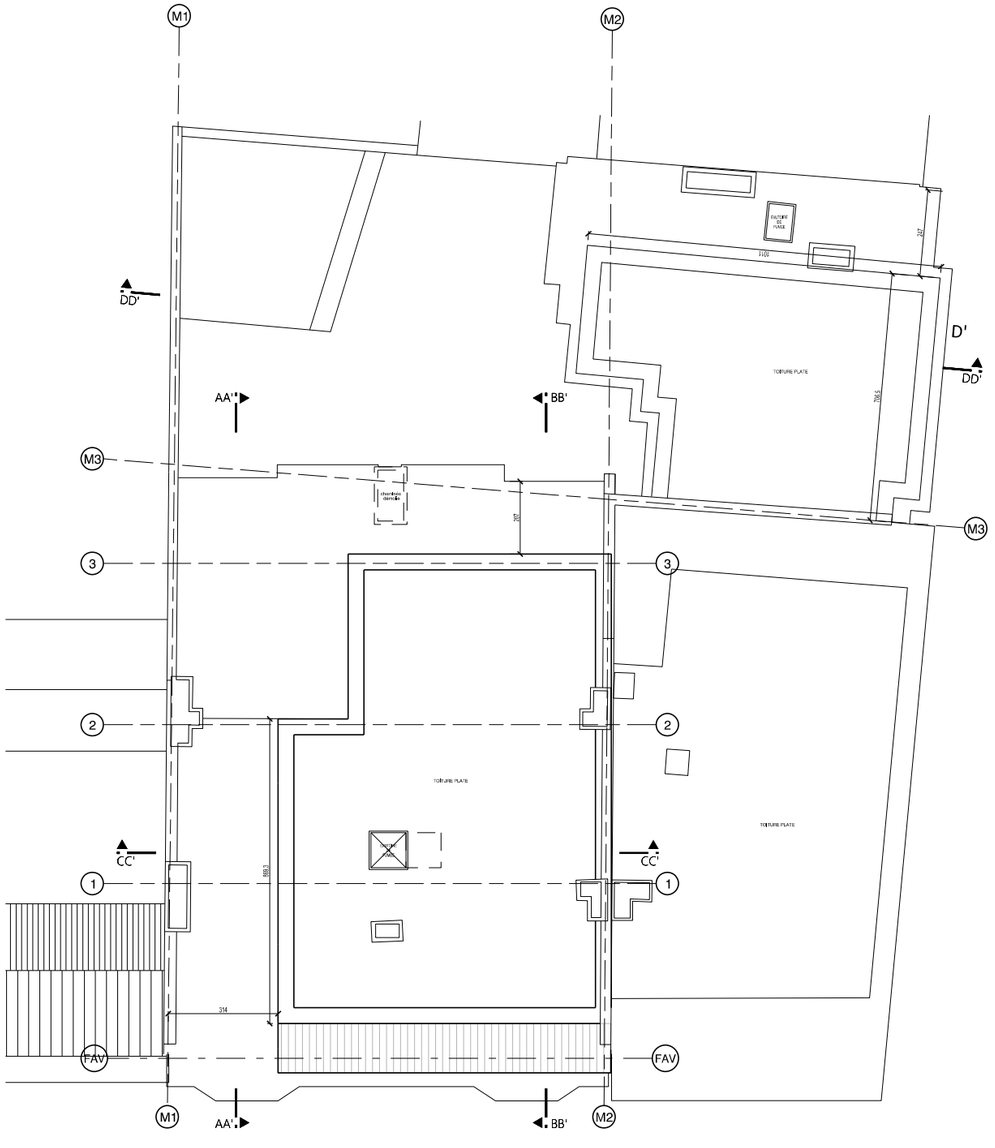

PLAN TOITURE

DOSSIER ADMINISTRATIF NON VALABLE POUR EXECUTION

TOUTES LES COTES ET NIVEAUX RENSEIGNES SUR CE PLAN SONT DONNES A TITRE INDICATIF ET SONT A VERIFIER SUR PLACE PAR L'ENTREPRENEUR

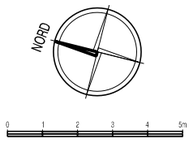

LEGENDE DES NIVEAUX

- NIVEAU BETON EXISTANT
- NIVEAU BETON FUTUR
- NIVEAU FINI EXISTANT
- NIVEAU FINI FUTUR
- HAUTEUR SOUS DALLE
- HAUTEUR SOUS POUTRE
- HAUTEUR SOUS FAUX-PLAFOND
- NIVEAU FINI FUTUR HAUTEUR SOUS DALLE

LEGENDE DES TRAMES

- MACONNERIE OU BETON EXISTANT
- MACONNERIE NON PORTANTE
- MACONNERIE PORTANTE
- BETON
- BLOC DE BETON CELLULAIRE
- MACONNERIE BLOCS STEPOC
- CLOISON LEGERE
- CLOISON LEGERE
- ISOLANT RIGIDE
- ISOLATION SOUPLE
- VIDE TREMIE
- ZONE PERCABLE
- TOITURE VERTE
- TERRAIN NATUREL
- ENTREE

INDICE	MODIFICATIONS	DATE
.	.	.
.	.	.
.	.	.

RUE ANDRÉE GEULEN 60
RUE VANDERKINDERE 332

REGION DE BRUXELLES-CAPITALE
COMMUNE D'UCCLE

RÉNOVATION DE LOGEMENTS ET CREATION DE DEUX PENTHOUSES

Cadastre Division 8 Section B numéro 277x19
Cadastre Division 8 Section B numéro 277y19

MAITRE DE L'OUVRAGE

ARCHITECTE

SITUATION PROJETÉE


DOSSIER DE DEMANDE DE PERMIS D'URBANISME

PLANS ÉTAGE 5 ET TOITURES

Y 196 BP . . 1 . | Numéro 14/17 . | Index | Date 11/09/2026 | Echelle 1/50

BPCF.dgn 11-09-26 12:13:22



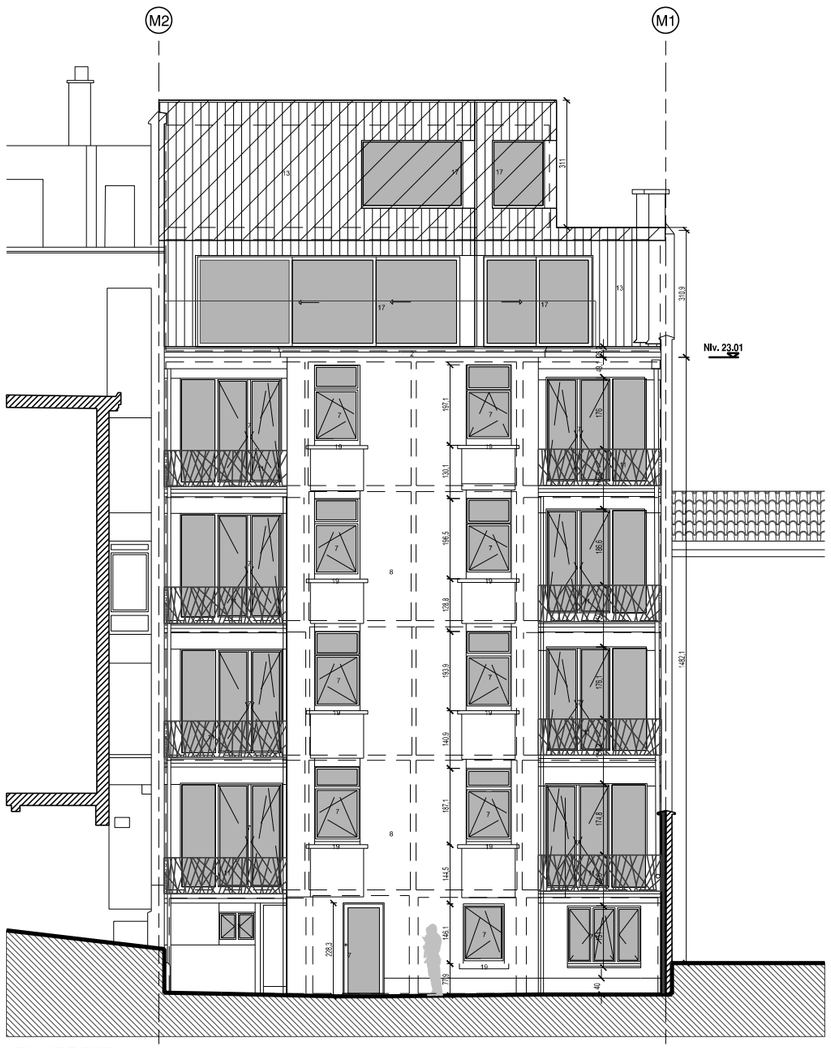

DOSSIER ADMINISTRATIF NON VALABLE POUR EXECUTION

TOUTES LES COTES ET AUX RENSEIGNES SUR CE PLAN SONT DONNES A TITRE INDICATIF ET SONT A VERIFIER SUR PLACE PAR L'ENTREPRENEUR

LEGENDE DES TRAMES

- MACONNERIE OU BETON EXISTANT
- MACONNERIE NON PORTANTE
- MACONNERIE PORTANTE
- BETON
- BLOC DE BETON CELLULAIRE
- MACONNERIE BLOCS STEPOC
- CLOISON LEGERE
- CLOISON LEGERE
- ISOLANT RIGIDE
- ISOLATION SOUPLE
- VIDE TREMIE
- ZONE PERCABLE
- TOITURE VERTE
- TERRAIN NATUREL
- ENTREE

LISTE DES MATERIAUX

1. PIERRE BLEU TON NATUREL
2. MENUISERIE BOIS BLANC
3. CHASSIS BOIS TON BLANC - existant
4. CHASSIS PVC TON BLANC - existant
5. CHASSIS BOIS TON GRIS - projet
6. CHASSIS BOIS TON BLANC - projet
7. CHASSIS PVC TON BLANC - projet
8. ENDUIT SUR ISOLANT TON BLANC
9. BRIQUE TON ROUGE/BRUN
10. PLAQUETTE DE PAREMENT ROUGE/BRUN
11. GARDE-CORPS METALLIQUE
12. FERRONNERIE
13. ZINC TON GRIS
14. CIMENTAGE TON GREIGE
15. ENDUIT TON BLANC
16. ARDOISE TON NOIR
17. MENUISERIE METALLIQUE THERMOLAQUE GRIS
18. MENUISERIE BOIS TON GRIS
19. MENUISERIE METALLIQUE THERMOLAQUE BLANC

INDICE	MODIFICATIONS	DATE
.	.	.
.	.	.
.	.	.
.	.	.

RUE ANDRÉE GEULEN 60
RUE VANDERKINDERE 332

REGION DE BRUXELLES-CAPITALE
COMMUNE D'UCCLE

RÉNOVATION DE LOGEMENTS ET CRÉATION DE DEUX PENTHOUSES

Cadastre Division 8 Section B numéro 277x19
Cadastre Division 8 Section B numéro 277y19

MAITRE DE L'OUVRAGE

ARCHITECTE

SITUATION PROJETÉE


DOSSIER DE DEMANDE DE PERMIS D'URBANISME

FACADE OUEST ET EST

Dossier	Phase	Type	Version	Numéro	Indice	Date
196BF	.	.	1	15/17	.	11/09/2026

Echelle 1/50


BPCF.dgn 11-09-26 12:13:59

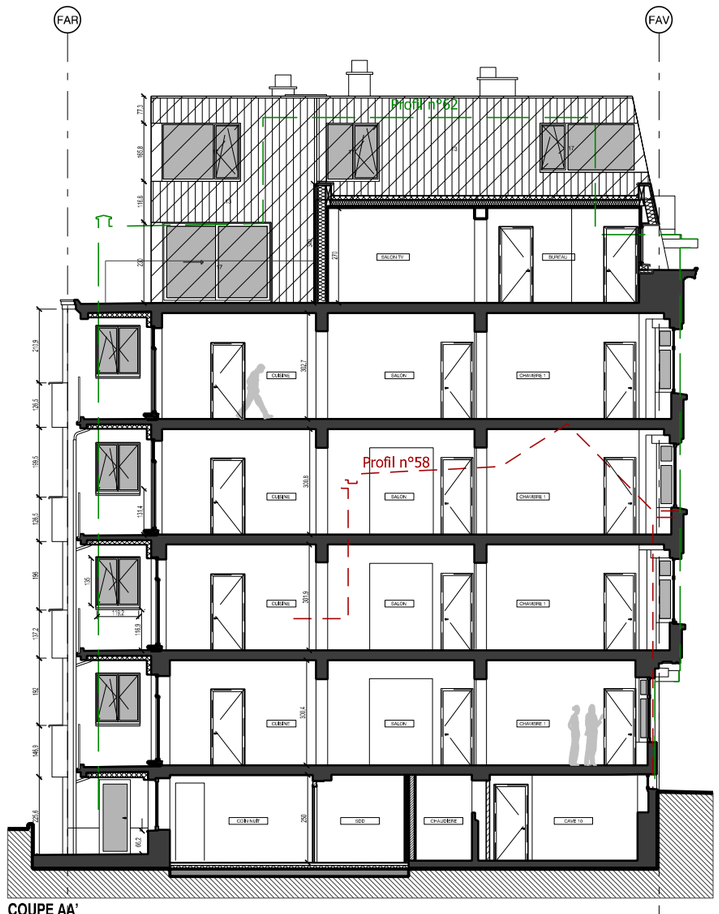

COUPE AA'



COUPE BB'

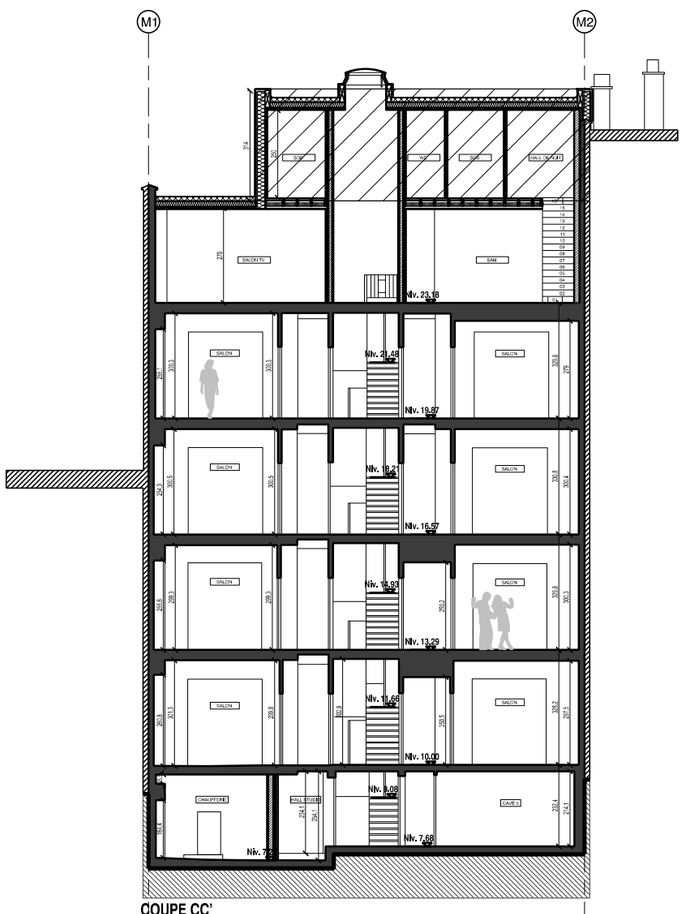

COUPE CC'

0 1 2 3 4 5m

FAR FAV FAV FAR M1 M2

DOSSIER ADMINISTRATIF NON VALABLE POUR EXECUTION

TOUTES LES COTES ET NIVEAUX RENSEIGNES SUR CE PLAN SONT DONNES A TITRE INDICATIF ET SONT A VERIFIER SUR PLACE PAR L'ENTREPRENEUR

LEGENDE DES TRAMES

- MACONNERIE OU BETON EXISTANT
- MACONNERIE NON PORTANTE
- MACONNERIE PORTANTE
- BETON
- BLOC DE BETON CELLULAIRE
- MACONNERIE BLOCS STEPOC
- CLOISON LEGERE
- CLOISON LEGERE
- ISOLANT RIGIDE
- ISOLATION SOUPLE
- VIDE TREMIE
- ZONE PERCABLE
- TOITURE VERTE
- TERRAIN NATUREL
- ENTREE

LISTE DES MATERIAUX

1. PIERRE BLEU TON NATUREL
2. MENUISERIE BOIS BLANC
3. CHASSIS BOIS TON BLANC - existant
4. CHASSIS PVC TON BLANC - existant
5. CHASSIS BOIS TON GRIS - projet
6. CHASSIS BOIS TON BLANC - projet
7. CHASSIS PVC TON BLANC - projet
8. ENDUIT SUR ISOLANT TON BLANC
9. BRIQUE TON ROUGE/BRUN
10. PLAQUETTE DE PAREMENT ROUGE/BRUN
11. GARDE-CORPS METALLIQUE
12. FERRONNERIE
13. ZINC TON GRIS
14. CIMENTAGE TON GREIGE
15. ENDUIT TON BLANC
16. ARDOISE TON NOIR
17. MENUISERIE METALLIQUE THERMOLAQUE GRIS
18. MENUISERIE BOIS TON GRIS
19. MENUISERIE METALLIQUE THERMOLAQUE BLANC

INDICE	MODIFICATIONS	DATE

RUE ANDRÉE GEULEN 60
RUE VANDERKINDERE 332

REGION DE BRUXELLES-CAPITALE
COMMUNE D'UCCLE

RÉNOVATION DE LOGEMENTS ET CREATION DE DEUX PENTHOUSES

Cadastre Division 8 Section B numéro 277x19
Cadastre Division 8 Section B numéro 277y19

MAITRE DE L'OUVRAGE

ARCHITECTE


SITUATION PROJETÉE


DOSSIER DE DEMANDE DE PERMIS D'URBANISME


COUPE AA', COUPE BB' ET COUPE CC'

Numéro	Index	Date
196BC..1.16/17.		11/09/2026
	Echelle	1:50

BPCF.dgn 11-09-26 12:14:31

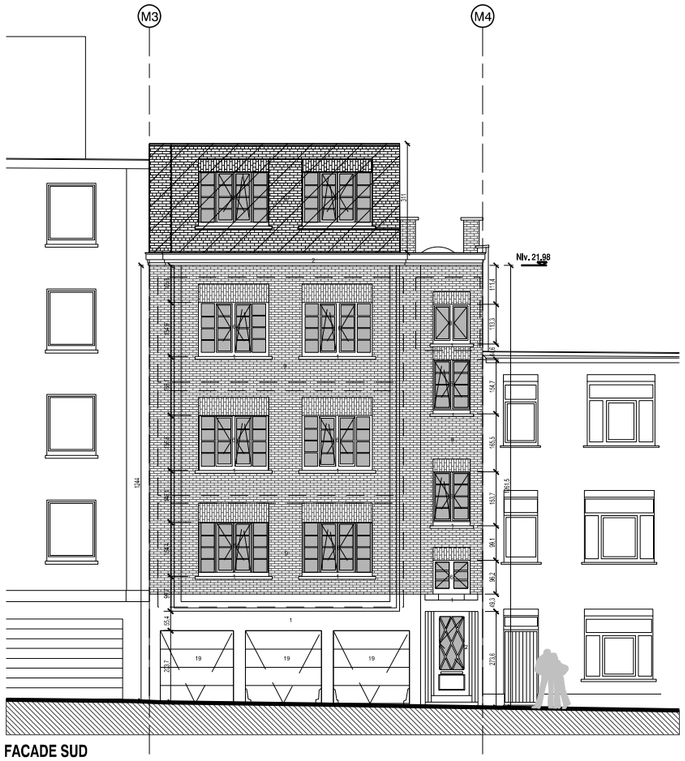

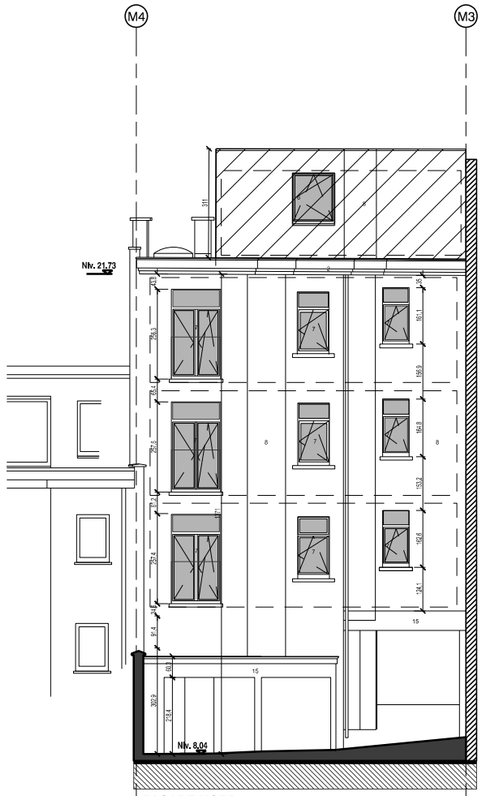

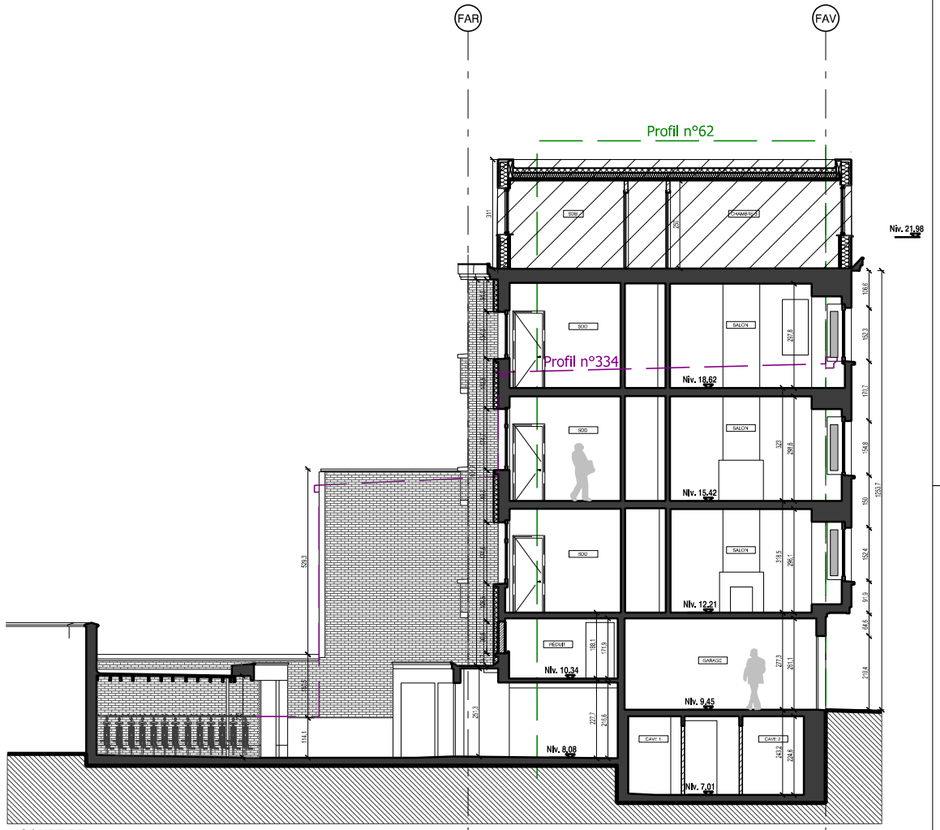

DOSSIER ADMINISTRATIF NON VALABLE POUR EXECUTION

TOUTES LES COTES ET NIVEAUX RENSEIGNES SUR CE PLAN SONT DONNES A TITRE INDICATIF ET SONT A VERIFIER SUR PLACE PAR L'ENTREPRENEUR

LEGENDE DES TRAMES

- MACONNERIE OU BETON EXISTANT
- MACONNERIE NON PORTANTE
- MACONNERIE PORTANTE
- BETON
- BLOC DE BETON CELLULAIRE
- MACONNERIE BLOCS STEPOC
- CLOISON LEGERE
- CLOISON LEGERE
- ISOLANT RIGIDE
- ISOLATION SOUPLE
- VIDE TREMIE
- ZONE PERCABLE
- TOITURE VERTE
- TERRAIN NATUREL
- ENTREE

LISTE DES MATERIAUX

1. PIERRE BLEU TON NATUREL
2. MENUISERIE BOIS BLANC
3. CHASSIS BOIS TON BLANC - EXISTANT
4. CHASSIS PVC TON BLANC - EXISTANT
5. CHASSIS BOIS TON GRIS - PROJET
6. CHASSIS BOIS TON BLANC - PROJET
7. CHASSIS PVC TON BLANC - PROJET
8. ENDUIT SUR ISOLANT TON BLANC
9. BRIQUE TON ROUGE/BRUN
10. PLAQUETTE DE PAREMENT ROUGE/BRUN
11. GARDE-CORPS METALLIQUE
12. FERRONNERIE
13. ZINC TON GRIS
14. CIMENTAGE TON GREIGE
15. ENDUIT TON BLANC
16. ARDOISE TON NOIR
17. MENUISERIE METALLIQUE THERMOLAQUE GRIS
18. MENUISERIE BOIS TON GRIS
19. MENUISERIE METALLIQUE THERMOLAQUE BLANC

INDICE	MODIFICATIONS	DATE

RUE ANDRÉE GEULEN 60
RUE VANDERKINDERE 332

REGION DE BRUXELLES-CAPITALE
COMMUNE D'UCCLE

RÉNOVATION DE LOGEMENTS ET CREATION DE DEUX PENTHOUSES

Cadastre Division 8 Section B numéro 277x19
Cadastre Division 8 Section B numéro 277y19

MAITRE DE L'OUVRAGE

ARCHITECTE

SITUATION PROJETÉE

DOSSIER DE DEMANDE DE PERMIS D'URBANISME

FACADE SUD, FACADE NORD, COUPE DD'

Numéro	Index	Date
196 BCF. 1. 17/17	.	11/09/2026

Echelle: 1:50

BPCF.dgn 11-09-26 12:15:16