



PLAN ÉTAGE 3

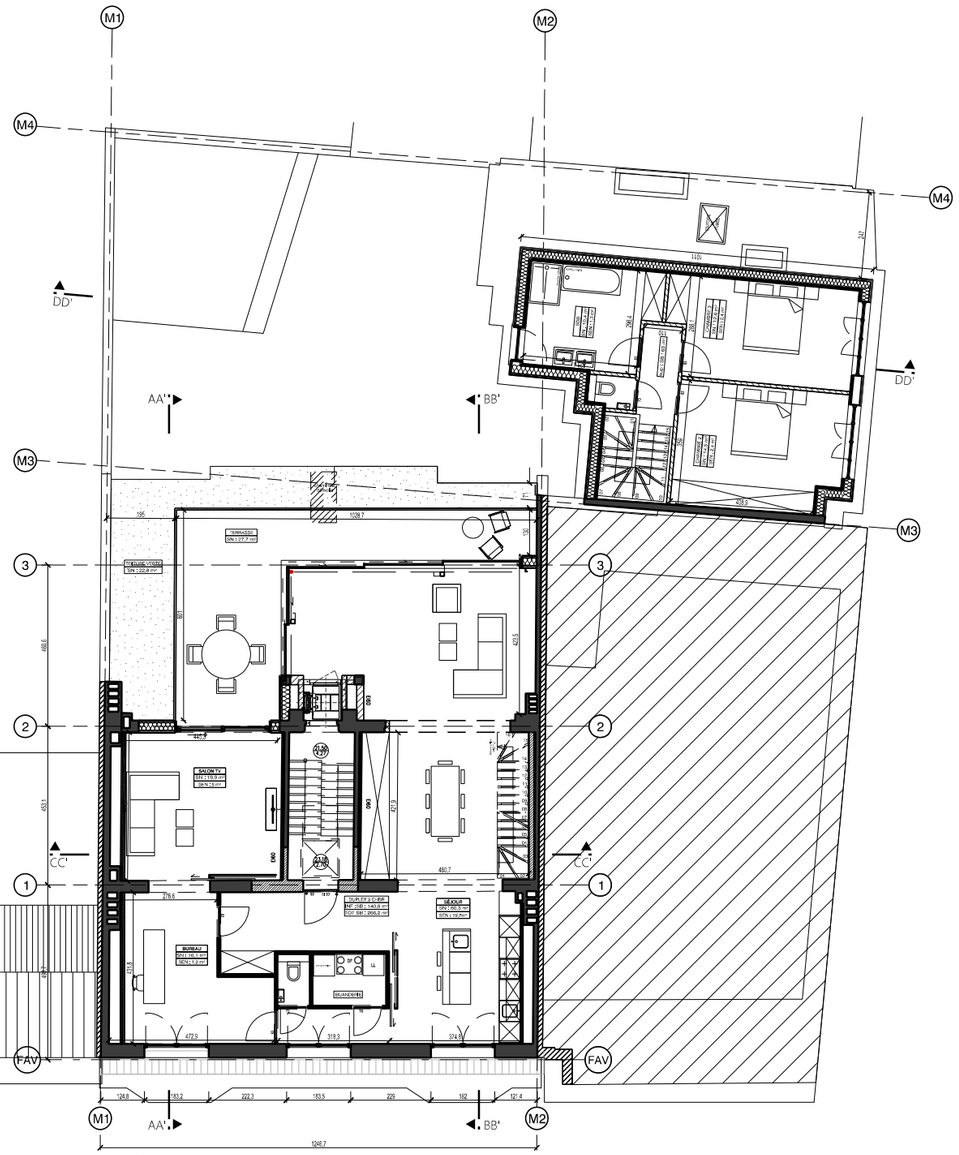

PLAN ÉTAGE 4

DOSSIER ADMINISTRATIF NON VALABLE POUR EXECUTION

TOUTES LES COTES ET NIVEAUX RENSEIGNES SUR CE PLAN SONT DONNES A TITRE INDICATIF ET SONT A VERIFIER SUR PLACE PAR L'ENTREPRENEUR

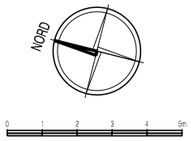

LEGENDE DES NIVEAUX

- NIVEAU BETON EXISTANT
- NIVEAU BETON FUTUR
- NIVEAU FINI EXISTANT
- NIVEAU FINI FUTUR
- HAUTEUR SOUS DALLE
- HAUTEUR SOUS POUTRE
- HAUTEUR SOUS FAUX-PLAFOND
- NIVEAU FINI FUTUR HAUTEUR SOUS DALLE

LEGENDE DES TRAMES

- MACONNERIE OU BETON EXISTANT
- MACONNERIE NON PORTANTE
- MACONNERIE PORTANTE
- BETON
- BLOC DE BETON CELLULAIRE
- MACONNERIE BLOCS STEPOC
- CLOISON LEGERE
- CLOISON LEGERE
- ISOLANT RIGIDE
- ISOLATION SOUPLE
- VIDE TREMIE
- ZONE PERCABLE
- TOITURE VERTE
- ENTREE

INDICE	MODIFICATIONS	DATE
.	.	.
.	.	.
.	.	.

RUE ANDRÉE GEULEN 60
RUE VANDERKINDERE 332

REGION DE BRUXELLES-CAPITALE
COMMUNE D'UCCLE

RÉNOVATION DE LOGEMENTS ET CRÉATION DE DEUX PENTHOUSES

Cadastre Division 8 Section B numéro 277x19
Cadastre Division 8 Section B numéro 277y19

MAITRE DE L'OUVRAGE

ARCHITECTE

SITUATION PROJETÉE

DOSSIER DE DEMANDE DE PERMIS D'URBANISME

PLANS ÉTAGE 3 ET ÉTAGE 4

Y	196	BP	. .	13/17	.

Index: .
Date: 11/09/2026
Echelle: 1:50

BPCF.dgn 11-09-26 12:12:45