
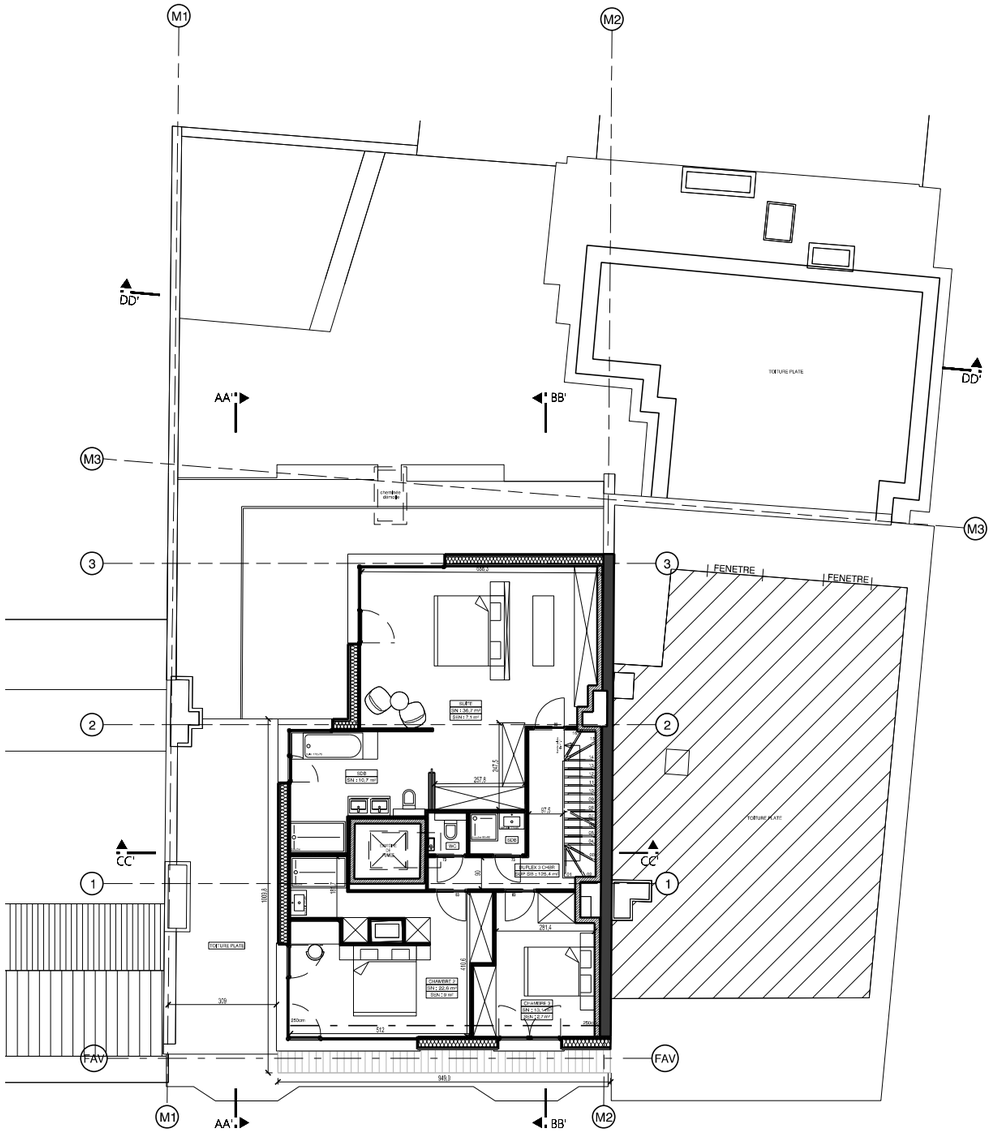



PLAN ÉTAGE 5

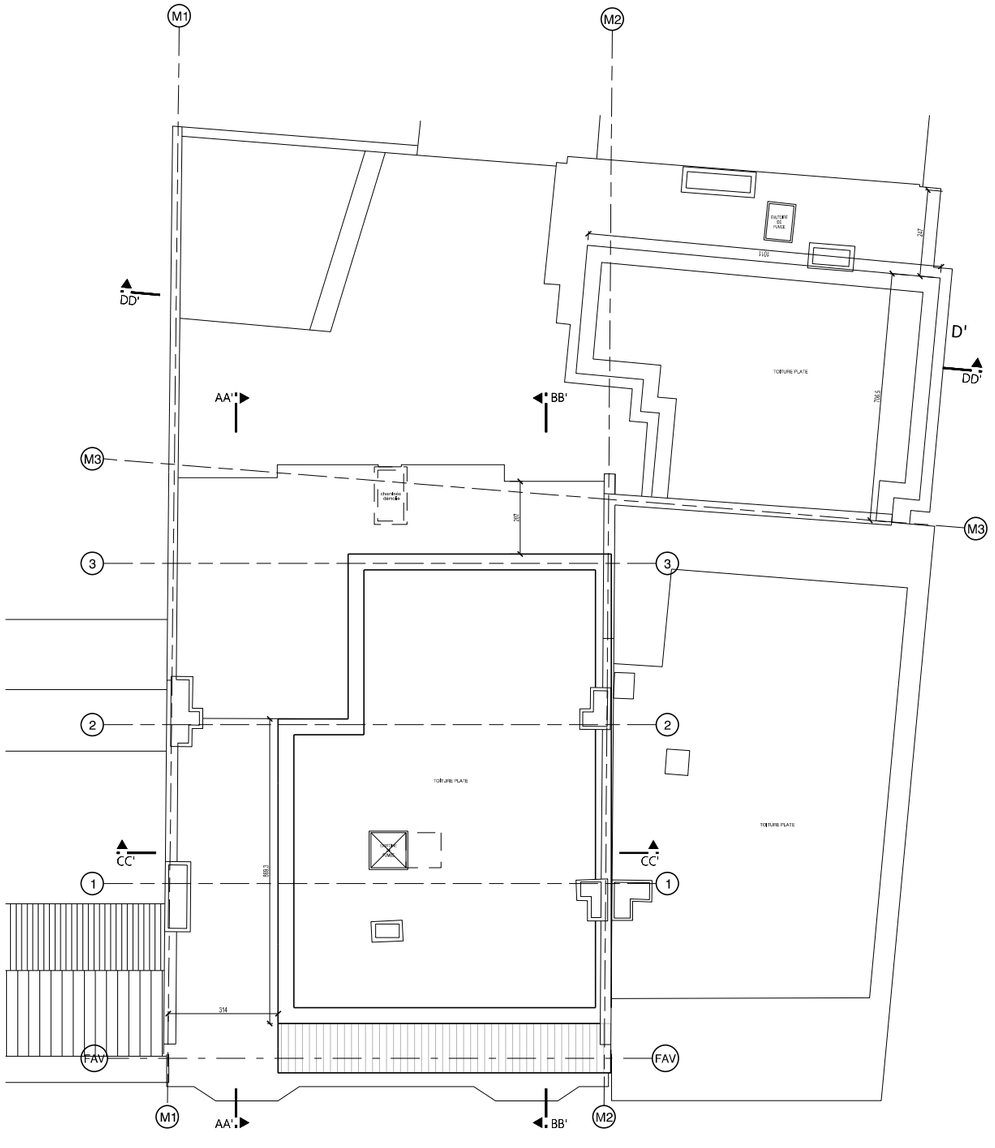

PLAN TOITURE

DOSSIER ADMINISTRATIF NON VALABLE POUR EXECUTION

TOUTES LES COTES ET NIVEAUX RENSEIGNES SUR CE PLAN SONT DONNES A TITRE INDICATIF ET SONT A VERIFIER SUR PLACE PAR L'ENTREPRENEUR

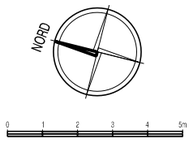

LEGENDE DES NIVEAUX

- NIVEAU BETON EXISTANT
- NIVEAU BETON FUTUR
- NIVEAU FINI EXISTANT
- NIVEAU FINI FUTUR
- HAUTEUR SOUS DALLE
- HAUTEUR SOUS POUTRE
- HAUTEUR SOUS FAUX-PLAFOND
- NIVEAU FINI FUTUR HAUTEUR SOUS DALLE

LEGENDE DES TRAMES

- MACONNERIE OU BETON EXISTANT
- MACONNERIE NON PORTANTE
- MACONNERIE PORTANTE
- BETON
- BLOC DE BETON CELLULAIRE
- MACONNERIE BLOCS STEPOC
- CLOISON LEGERE
- CLOISON LEGERE
- ISOLANT RIGIDE
- ISOLATION SOUPLE
- VIDE TREMIE
- ZONE PERCABLE
- TOITURE VERTE
- TERRAIN NATUREL
- ENTREE

INDICE	MODIFICATIONS	DATE
.	.	.
.	.	.
.	.	.

RUE ANDRÉE GEULEN 60
RUE VANDERKINDERE 332

REGION DE BRUXELLES-CAPITALE
COMMUNE D'UCCLE

RÉNOVATION DE LOGEMENTS ET CREATION DE DEUX PENTHOUSES

Cadastre Division 8 Section B numéro 277x19
Cadastre Division 8 Section B numéro 277y19

MAITRE DE L'OUVRAGE

ARCHITECTE

SITUATION PROJETÉE

DOSSIER DE DEMANDE DE PERMIS D'URBANISME

PLANS ÉTAGE 5 ET TOITURES

Y 196 BP . . 1 . | Numéro 14/17 . | Index | Date 11/09/2026 | Echelle 1/50

BPCF.dgn 11-09-26 12:13:22