

DOSSIER ADMINISTRATIF NON VALABLE POUR EXECUTION


TOUTES LES COTES ET NIVEAUX RENSEIGNES SUR CE PLAN SONT DONNES A TITRE INDICATIF ET SONT A VERIFIER SUR PLACE PAR L'ENTREPRENEUR

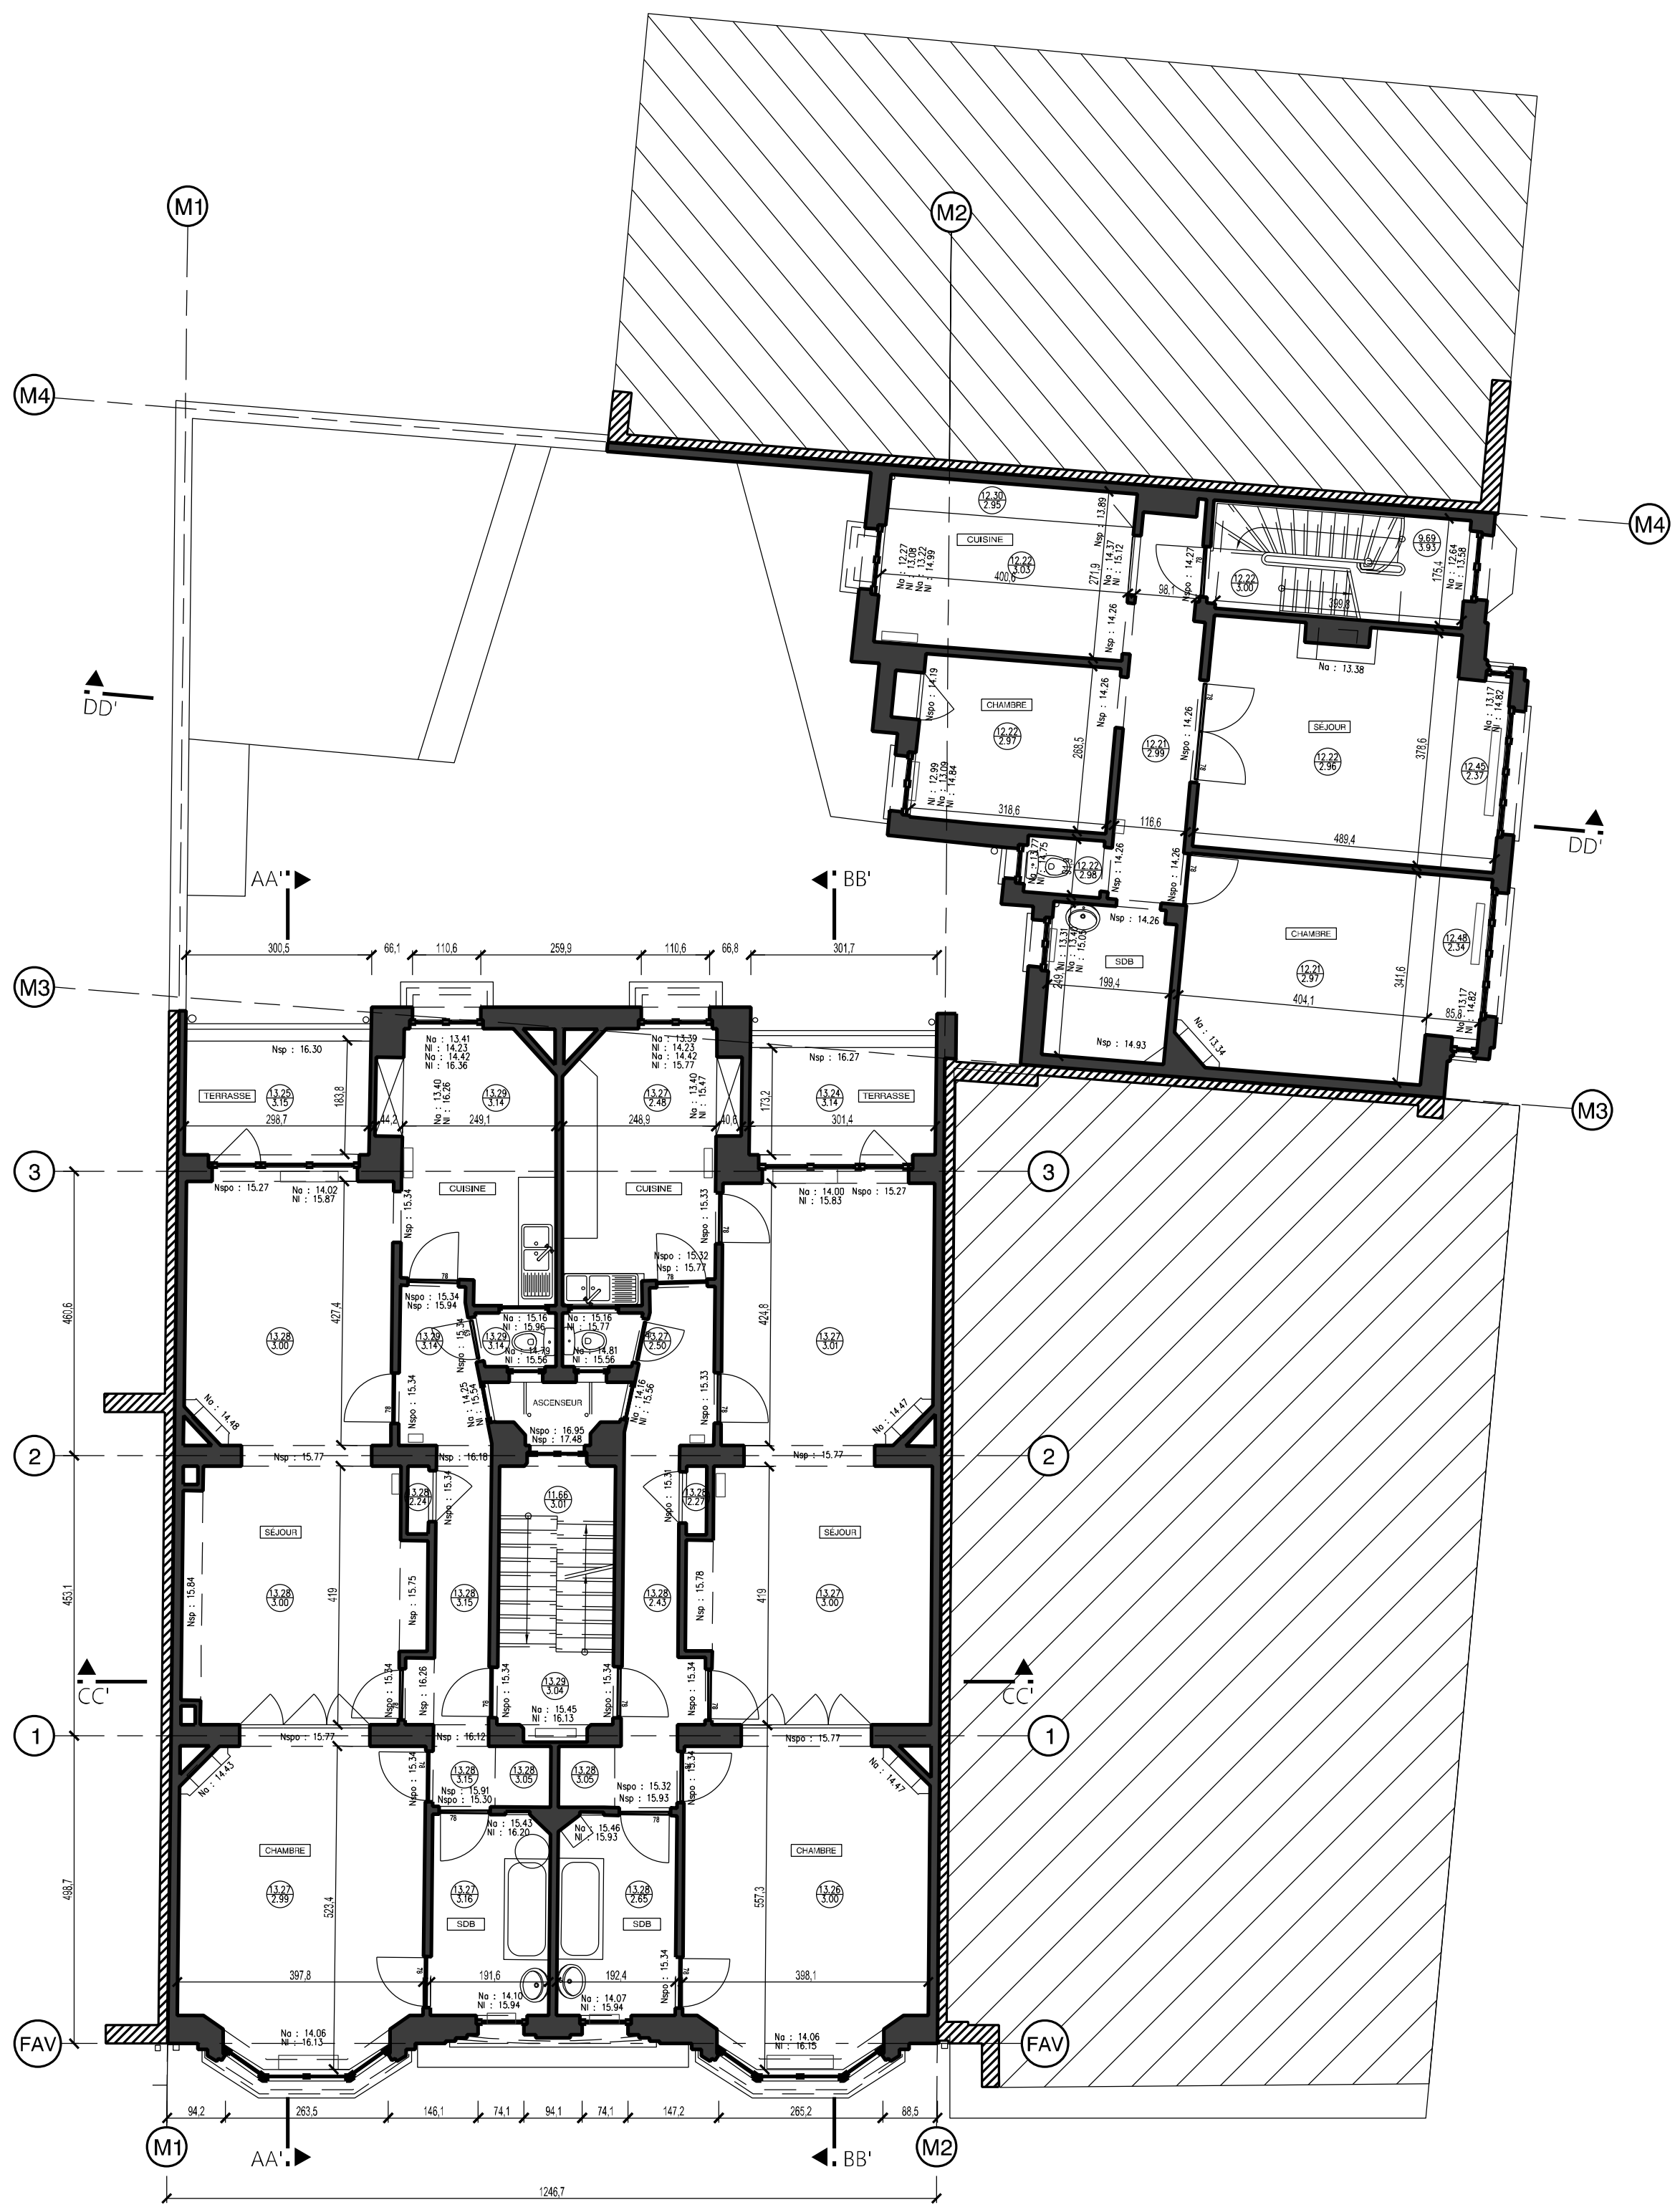

PLAN ÉTAGE 1

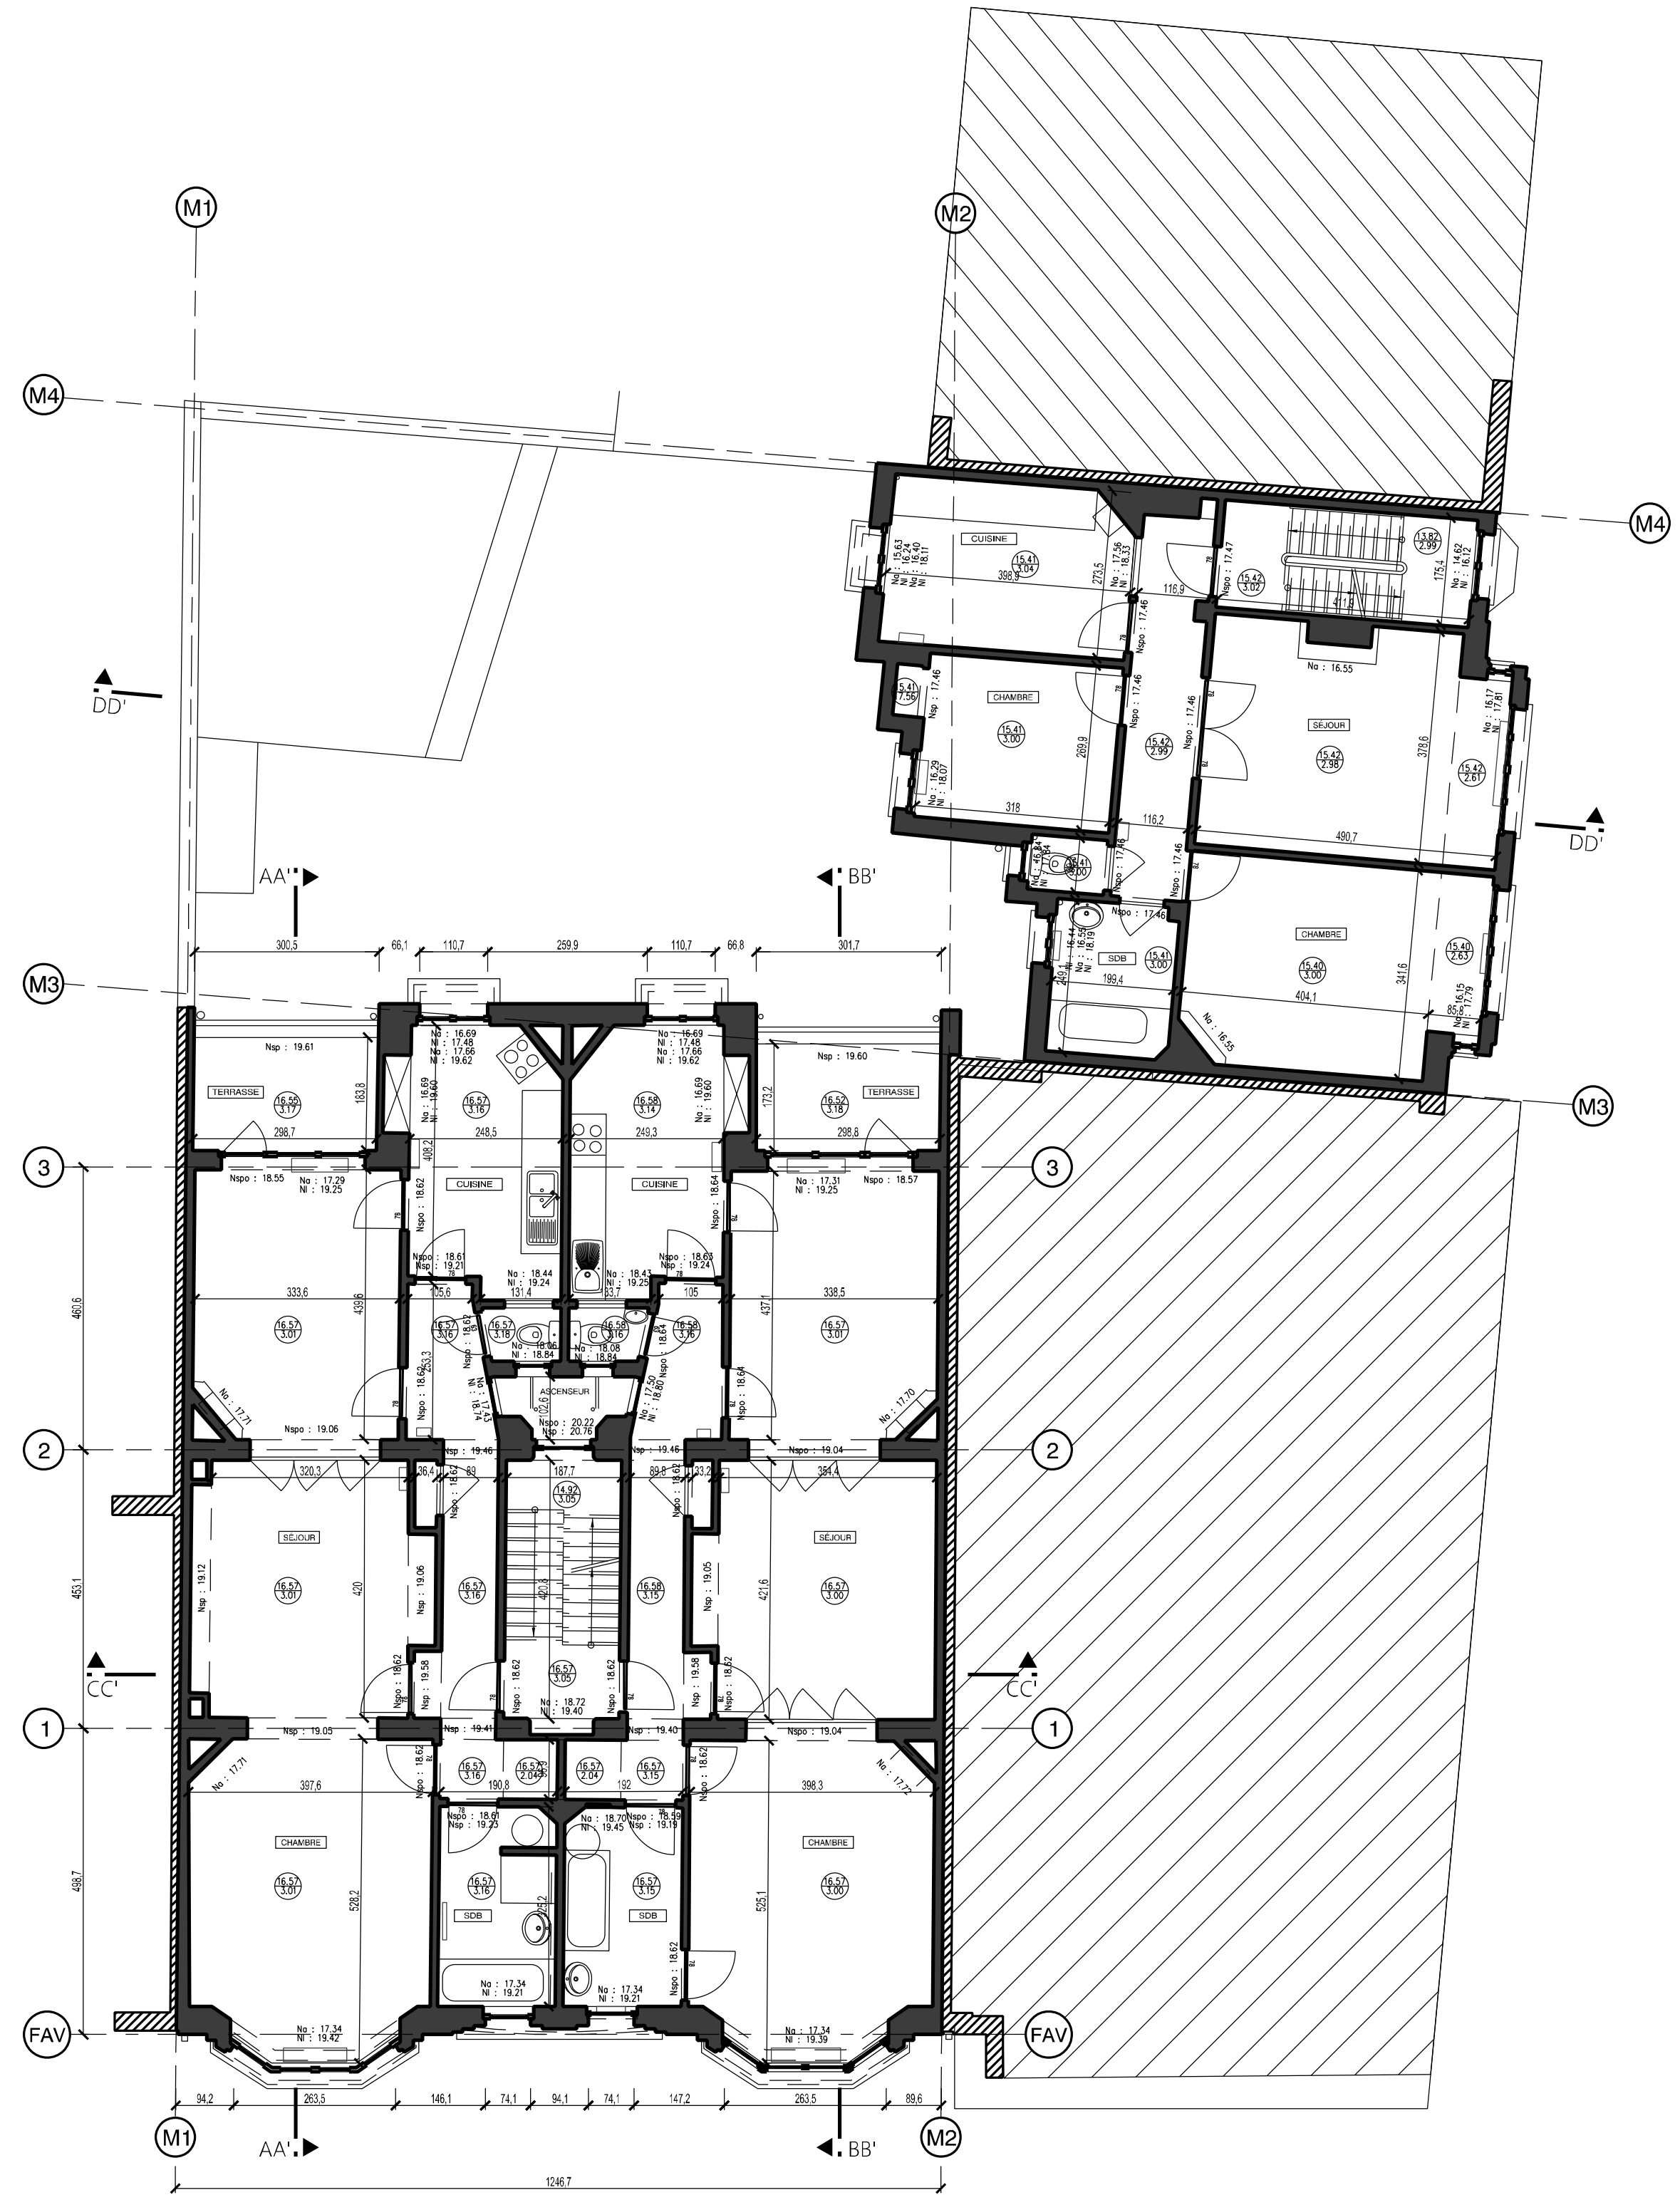

PLAN ÉTAGE 2

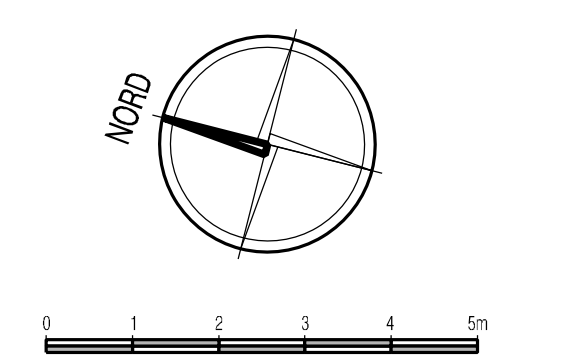

LEGENDE DES NIVEAUX

NIVEAU BETON EXISTANT	HAUTEUR SOUS DALLE
NIVEAU BETON FUTUR	HAUTEUR SOUS POUTRE
NIVEAU FINI EXISTANT	HAUTEUR SOUS FAUX-PLAFOND
NIVEAU FINI FUTUR	NIVEAU FINI FUTUR HAUTEUR SOUS DALLE

LEGENDE DES TRAMES

MACONNERIE OU BETON EXISTANT	CLOISON LEGERE
MACONNERIE NON PORTANTE	ISOLANT RIGIDE
MACONNERIE PORTANTE	ISOLATION SOUPLE
BETON	VIDE TREMIE
BLOC DE BETON CELLULAIRE	ZONE PERCABLE
MACONNERIE BLOCS STEPOC	TOITURE VERTE
CLOISON LEGERE	TERRAIN NATUREL
	ENTREE

INDICE	MODIFICATIONS	DATE
.	.	.
.	.	.
.	.	.

RUE ANDRÉE GEULEN 60
RUE VANDERKINDERE 332

REGION DE BRUXELLES-CAPITALE
COMMUNE D'UCCLE

RÉNOVATION DE LOGEMENTS ET CRÉATION DE DEUX PENTHOUSES

MAITRE DE L'OUVRAGE

ARCHITECTE

SITUATION EXISTANTE DE FAIT

DOSSIER DE DEMANDE DE PERMIS D'URBANISME

PLANS ÉTAGE 1 ET ÉTAGE 2

Dossier	Phase	Type		Version		Numero	Indice	Date / Echelle
196	XP	.	.	1	.	05/17	.	23/06/2026 / 1/50

XPCF.dgn 16-07-26 15:36:40