
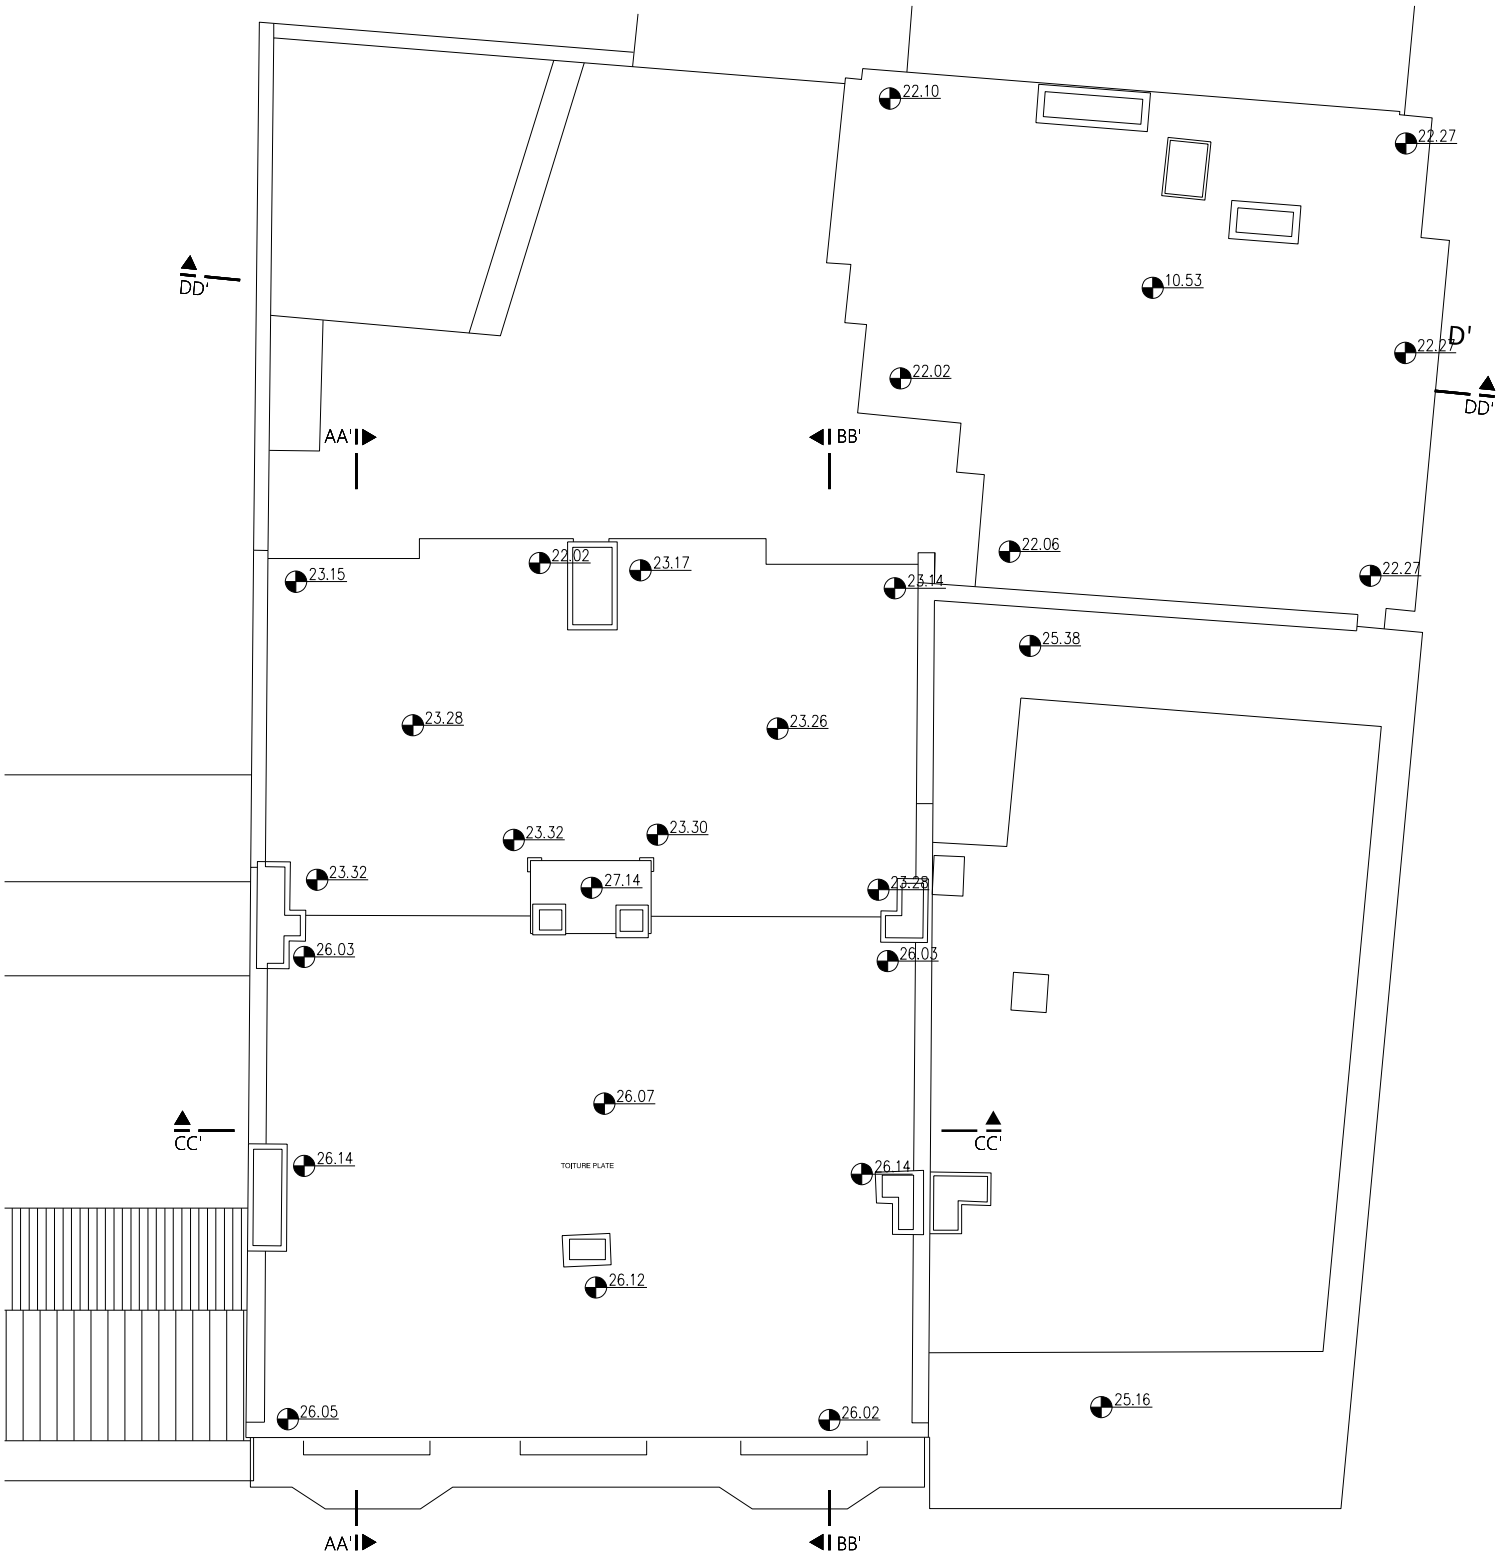



**PLAN TOITURE**

DOSSIER ADMINISTRATIF NON VALABLE POUR EXECUTION

TOUTES LES COTES ET NIVEAUX RENSEIGNES SUR CE PLAN SONT DONNES A TITRE INDICATIF ET SONT A VERIFIER SUR PLACE PAR L'ENTREPRENEUR

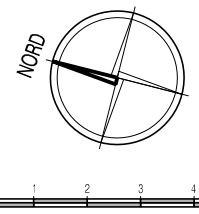


**LEGENDE DES NIVEAUX**

- NIVEAU BETON EXISTANT
- NIVEAU BETON FUTUR
- NIVEAU FINI EXISTANT
- NIVEAU FINI FUTUR
- HAUTEUR SOUS DALLE
- HAUTEUR SOUS POUTRE
- HAUTEUR SOUS FAUX-PLAFOND
- NIVEAU FINI FUTUR HAUTEUR SOUS DALLE

**LEGENDE DES TRAMES**

- MACONNERIE OU BETON EXISTANT
- MACONNERIE NON PORTANTE
- MACONNERIE PORTANTE
- BETON
- BLOC DE BETON CELLULAIRE
- MACONNERIE BLOCS STEPOC
- CLOISON LEGERE
- CLOISON LEGERE
- ISOLANT RIGIDE
- ISOLATION SOUPLE
- VIDE TREMIE
- ZONE PERCABLE
- TOITURE VERTE
- TERRAIN NATUREL
- ENTREE

| INDICE | MODIFICATIONS | DATE |
|---|---|---|
| ' | ' | ' |
| ' | ' | ' |
| ' | ' | ' |

# RUE ANDRÉE GEULEN 60
# RUE VANDERKINDERE 332

REGION DE BRUXELLES-CAPITALE
COMMUNE D'UCCLE

**RÉNOVATION DE LOGEMENTS ET CRÉATION DE DEUX PENTHOUSES**

Cadastre Division 8 Section B n^ 277x19
Cadastre Division 8 Section B n^ 277y19

MAITRE DE L'OUVRAGE

ARCHITECTE

SITUATION EXISTANTE DE FAIT

DOSSIER DE DEMANDE DE PERMIS D'URBANISME

**PLANS TOITURES**

| Dossier | Phase | Type | Version | Numero | Indice | Date |
|---|---|---|---|---|---|---|
| 196 | XP | . | . | 07/17 | . | 23/06/2026 |

Echelle 1/50

XPCF.dgn 16-07-26 15:37:39