


REZ-DE-CHAUSSEE DE DROIT (PU du 17 octobre 1913)

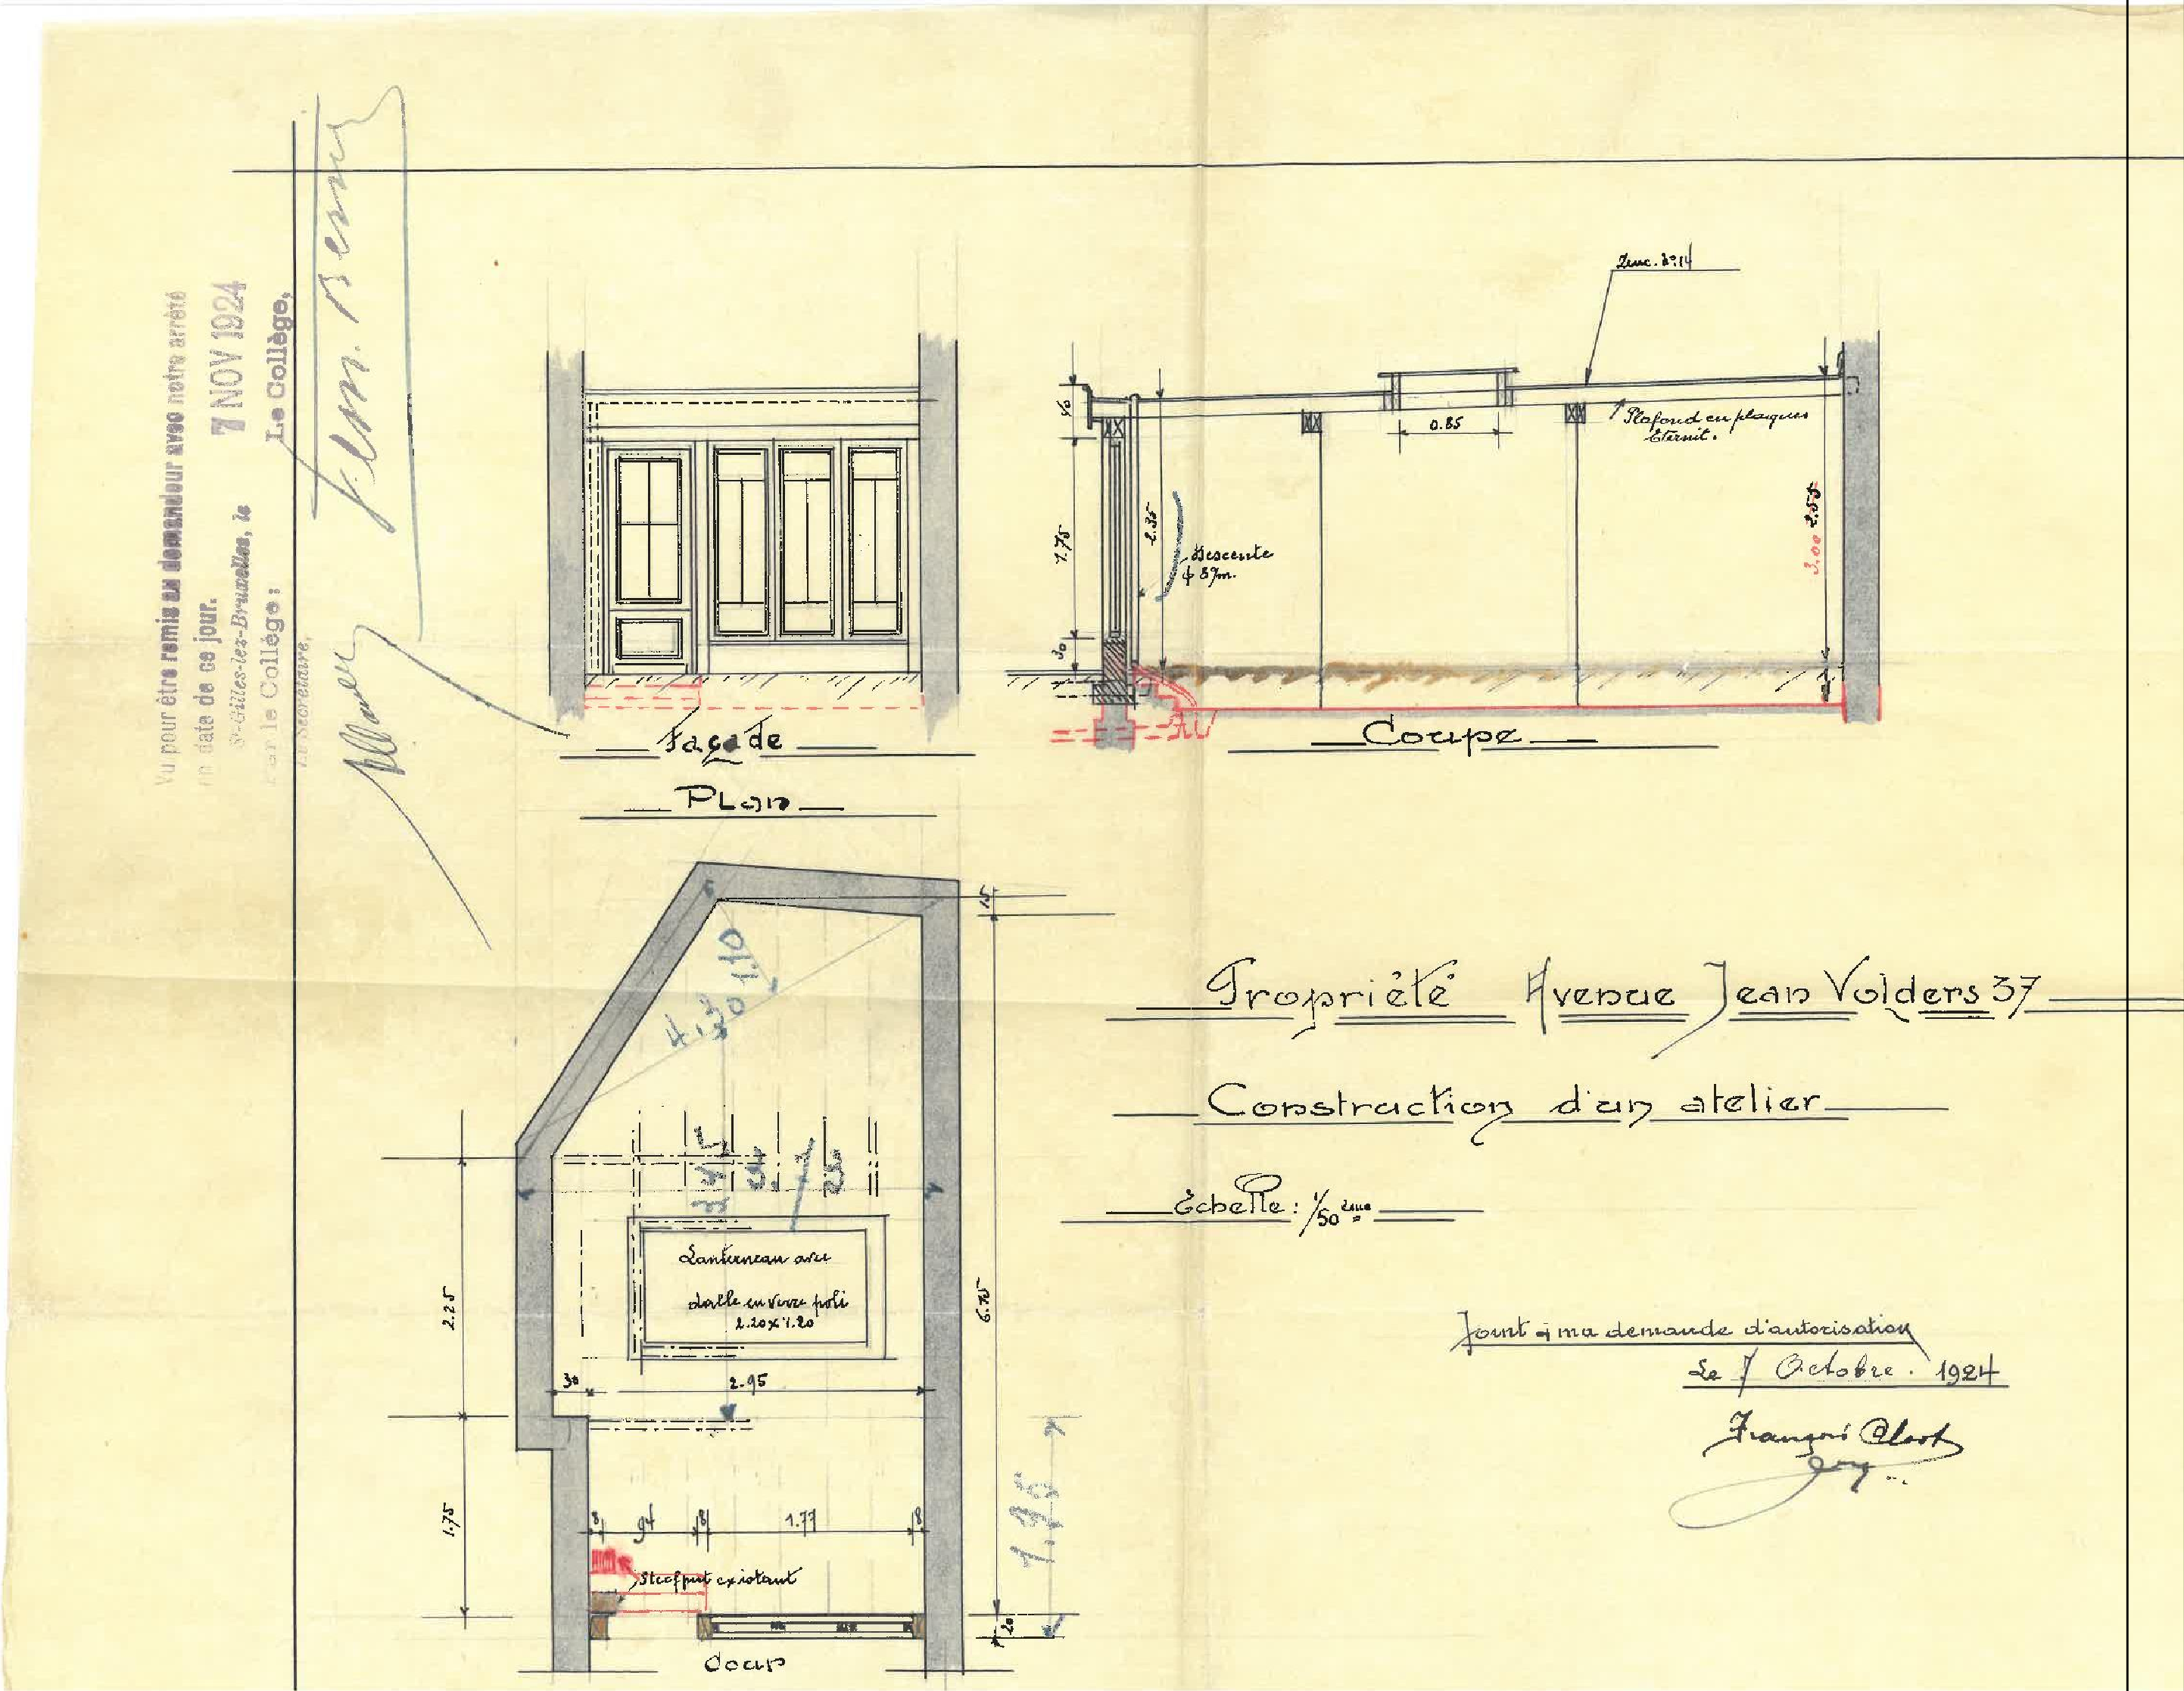

REZ-DE-CHAUSSEE DE DROIT (PU du 7 novembre 1924)

DEMANDE DE CHANGEMENT D' AFFECTATION
ET REGULARISATION D'UN LOGEMENT EXISTANT

PLAN PU 01/A

Region	BRUXELLES CAPITALE
Commune	1060 SAINT GILLES
Situation	Avenue Jean VOLDERS, 37
Cadastre	div2 section A n° 29F9 P0016

Nature du Projet	Changement d' affectation au rez-de-chaussée d'un espace de stockage en logement Régularisation du logement existant
------------------	--

Maitre de l'ouvrage	[REDACTED]
Architecte :	[REDACTED]

Objet	SITUATION DE DROIT PLAN du PU / 17 octobre 1913 PLAN du PU / 7 novembre 1924
-------	--

Joint a notre demande de permis d'urbanisme

Le Maitre de l'Ouvrage

Architecte : Th. DEPRETTE

Echelle : 2cm/m
date : NOVEMBRE 2024

Modifications	Date	Indice
Modification SITUATION DE DROIT	24/02/2025	A